






PREFEITURA MUNICIPAL DE MORADA NOVA  
SECRETARIA DA INFRAESTRUTURA -SEINFRA




---

Peças Gráficas

CREA	PREFEITURA <div style="text-align: right;">  </div>	
SEINFRA  SAAE	<div style="text-align: center;">             RESPONSÁVEL TÉCNICO         </div> <div style="text-align: center; margin-top: 20px;"> <b>Osmanir C. de Mendonça Jr</b>  <b>Engº Civil / CREA-CE:49409-D</b>  <b>RN:061095914-0</b> </div>	
<b>PREFEITURA DE MORADA NOVA</b> <b>SECRETARIA DA INFRAESTRUTURA</b>		
TÍTULO <b>CONSTRUÇÃO DE PASSAGEM MOLHADA E BUEIRO NO</b> <b>BAIRRO HERMOGINES HENRIQUE GIRÃO</b>		
LOCALIDADE <b>RUA MAJOR FRANCISCO EDUARDO</b> <b>BAIRRO: HERMOGINES HENRIQUE GIRÃO</b>	CIDADE <b>MORADA NOVA-CE</b>	ORÇAMENTO <b>ANEXADO</b> <b>SIM (●) NÃO ( )</b>
CONTEÚDO <b>01 - PLANTA BAIXA</b> <b>02 - CORTE LONGITUDINAL</b> <b>03 - DETALHE 1 E 2</b> <b>04 - PLANTA DE SITUAÇÃO</b>	OBRA <b>PASSAGEM</b> <b>MOLHADA</b>  ESCALA <b>INDICADAS</b>	IMAGEM 3D <b>ANEXADAS</b> <b>SIM ( ) NÃO (●)</b>  ETAPA <b>NOVA OBRA - (●)</b> <b>REFORMA - ( )</b> <b>AMPLIAÇÃO - ( )</b>
EQUIPE: <b>SEINFRA</b> <b>SALA TÉCNICA</b>	DATA <b>NOVEMBRO 2019</b>	<b>PRANCHAS</b> <b>4</b>

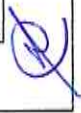

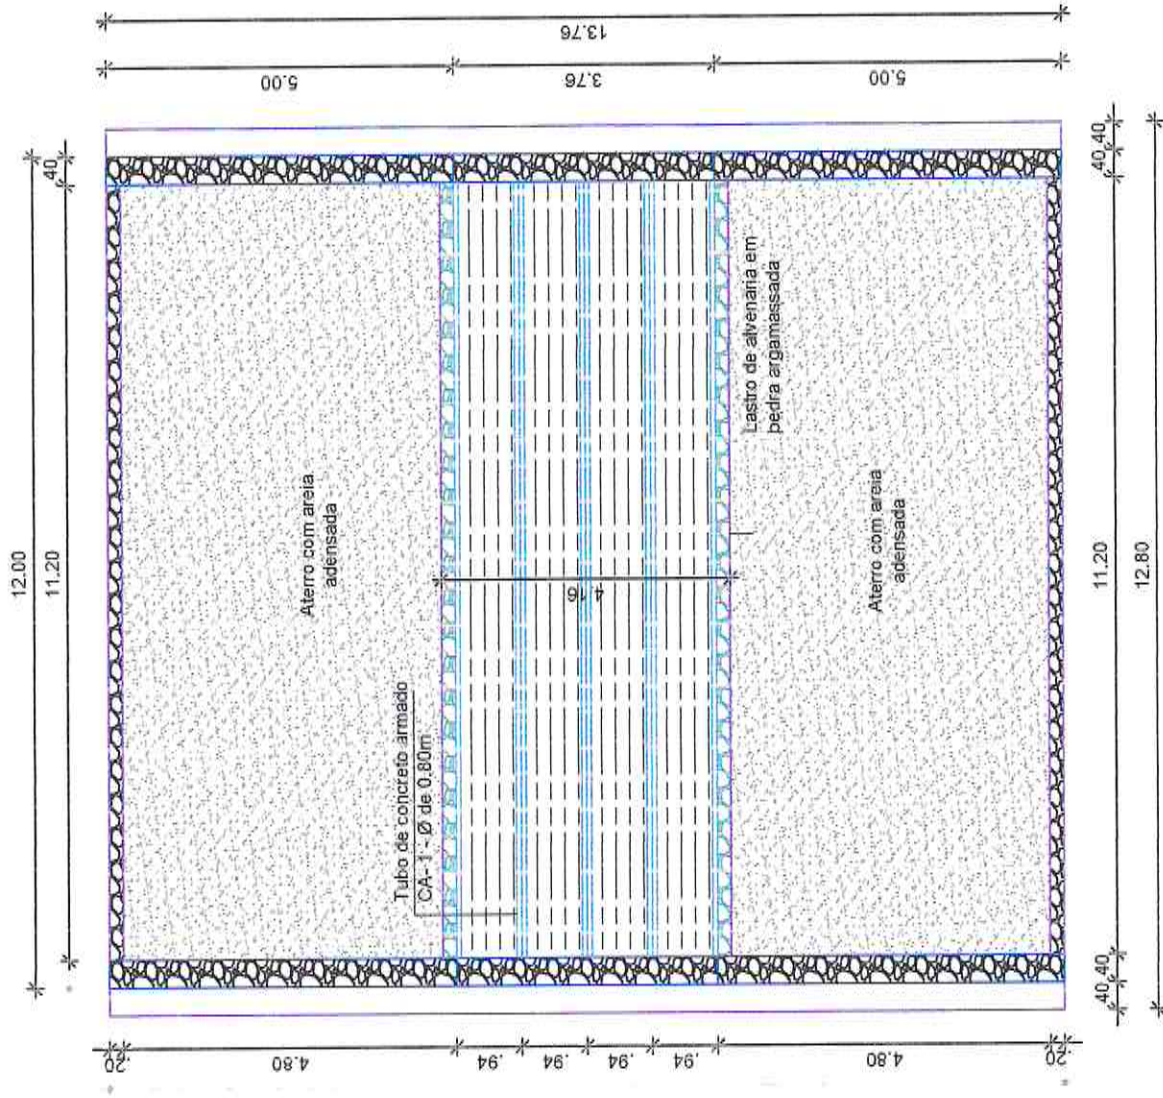

PRANCHA

1/4


181

1 Planta Baixa  
Escala 1/100


Osmanir C. de Mendonça Jr  
Engº Civil / CREA-CE-49409-D  
RX-061095914-0

*(Handwritten signature)*



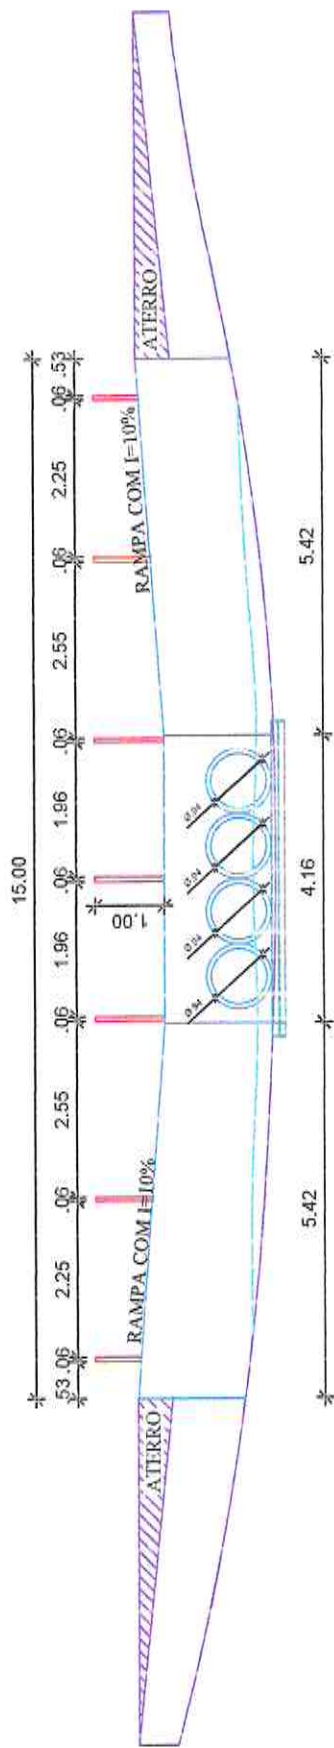

1 Corte Longitudinal  
Escala 1/100

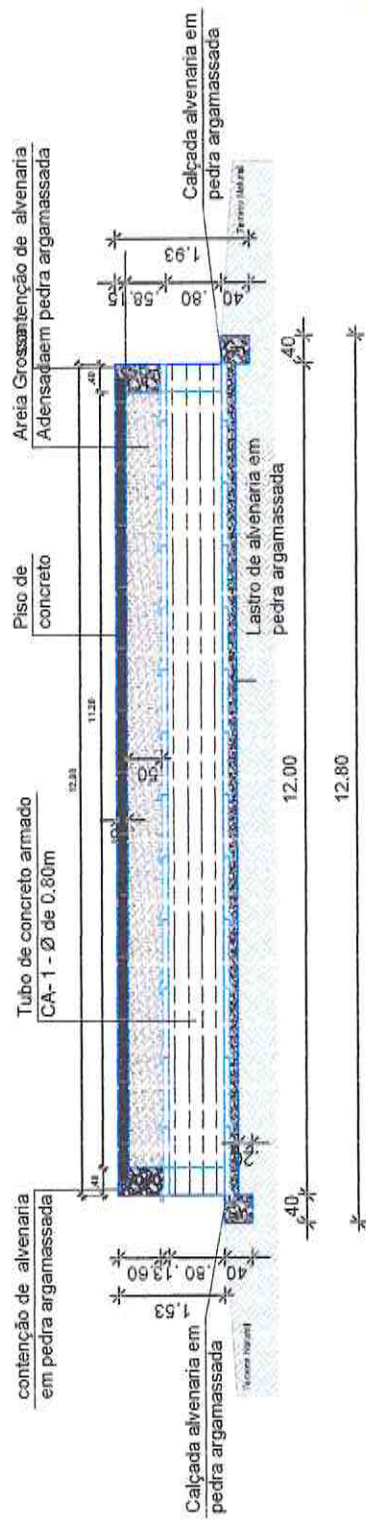


2 Vista Frontal  
Escala 1/100


Osmanir C. de Mendonça /  
Engº Civil / CREA-CE-49409-1  
R.N. 061005914-3

PRRANCHA  
Comissão de Licitação  
2/4  
182  
Morata Nova - CE

Handwritten signature or mark.

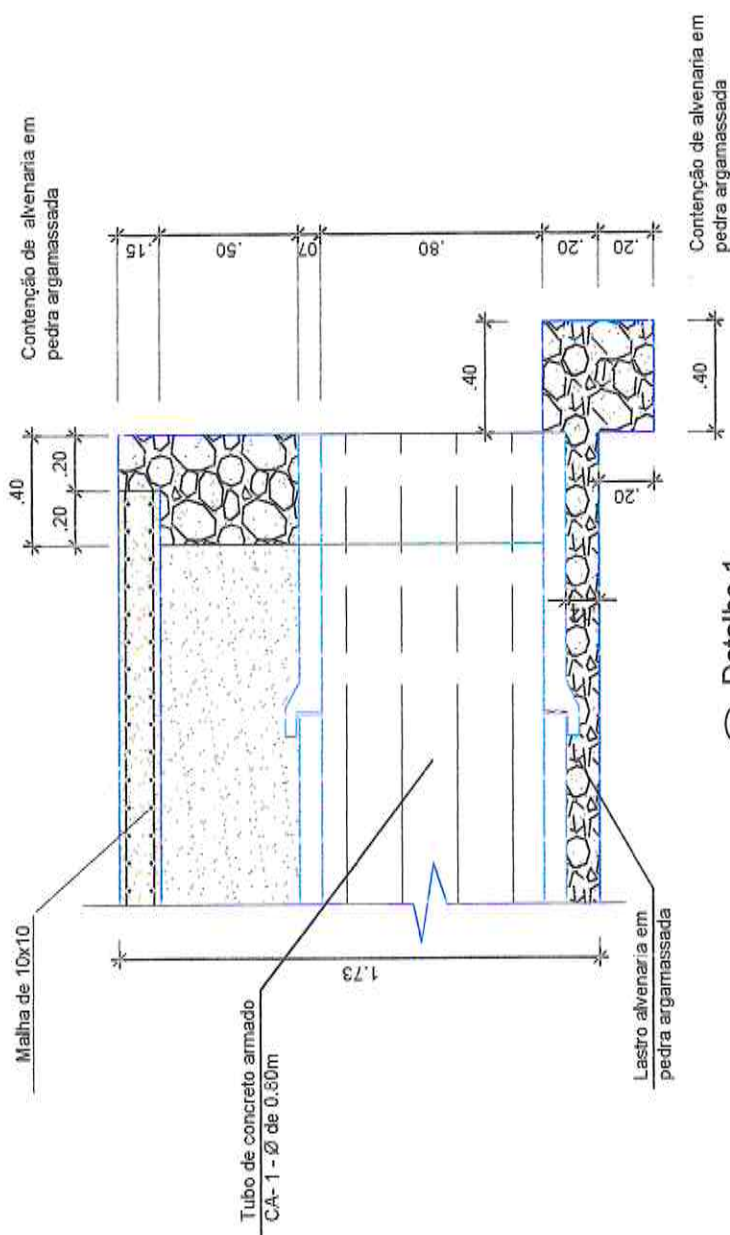

1 Detalhe 1  
Escala 1/25


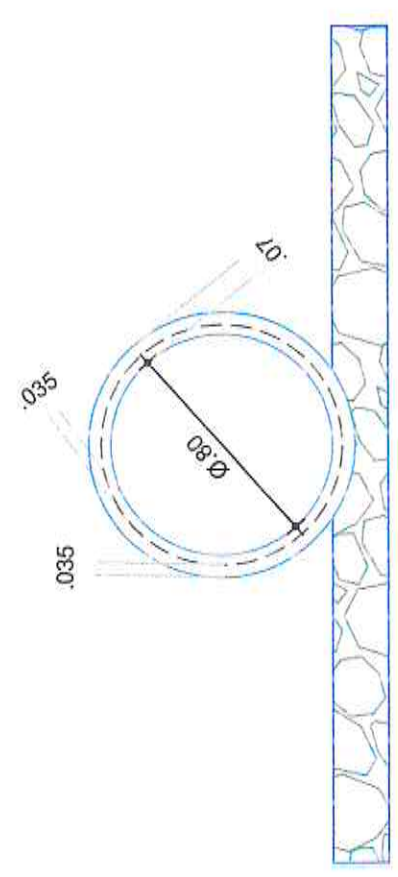


2 Detalhe 2  
Escala 1/25

Osmani C. de Mendonça Jr  
Engº CIVIL / CREA-CE-49409-0  
RA: 961905594-3

PRANCHA 3/4  
Comissão de Licitação  
183  
Morada Nova - SS

Handwritten signature or mark.

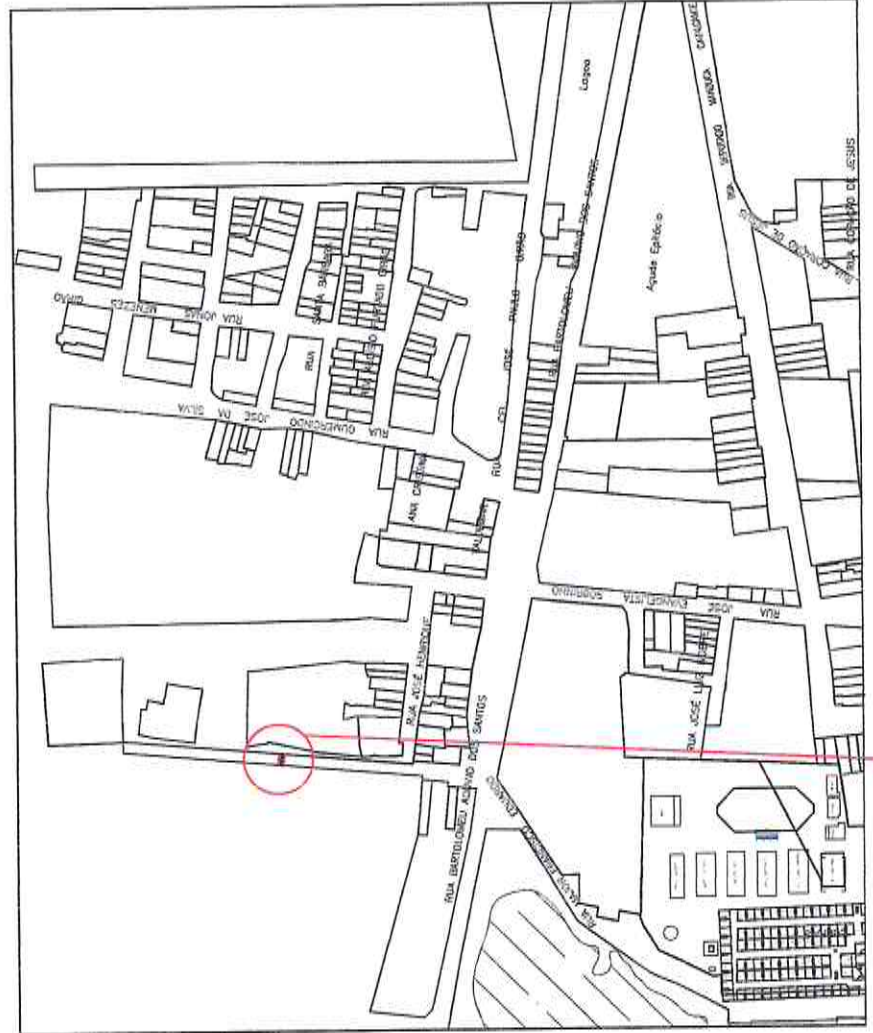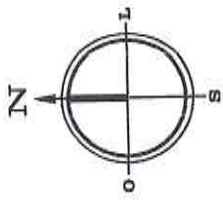

1 Planta de Situação  
Escala 1/5000

Local da Obra

Osmanir C. de Mendonça Jr  
Engº Civil / CRA-GE-49409-0

215.001.000.000-3

PRANCHA  
184  
Licitação  
Município de Itororó - PE