



Peças Gráficas


ⓧ


CREA	PREFEITURA <div style="text-align: right;">  </div>
SEINFRA CORPO DE BOMBEIRO SAAE COELCE	SECRETARIO <div style="text-align: right;">  Osmanir C. de Mendonça Jr Engº Civil / CREA-CE:49409-D RN:061005943-0 </div>



PREFEITURA DE MORADA NOVA

TITULO
REFORMA DA SECRETARIA DO ESPORTE E JUVENTUDE (SEJUV)

LOCALIDADE AV. MANOEL DE CASTRO GOMES DE ANDRADE BAIRRO: CENTRO	CIDADE MORADA NOVA-CE	ORÇAMENTO ANEXADO SIM () NÃO (●)
CONTEÚDO 01 - PLANTA DE DEMOLIR/CONSTRUIR 02 - PLANTA BAIXA 03 - PLANTA DE LAYOUT 04 - PAGINAÇÃO DE PISO	MANUTENÇÃO ÁREA DE PROJETO A= 107,61 m²	IMAGEM 3D ANEXADAS SIM () NÃO (●)
EQUIPE: SEINFRA SALA TÉCNICA	DATA FEVEREIRO 2020	PRANCHAS 3 

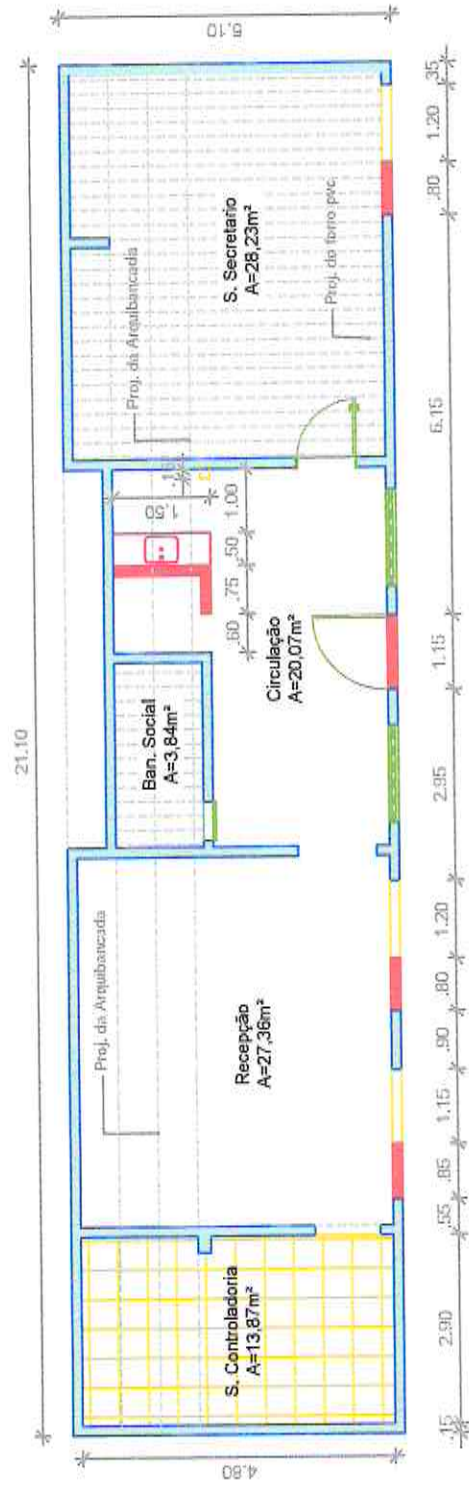

1 Planta Demolir/Construir
Escala 1/100


- LEGENDA
- █ ALVENARIA A DEMOLIR = 2,50 m
 - █ ALVENARIA A CONSTRUIR = 5,05 m
 - █ ALVENARIA A DEMOLIR

Handwritten mark

Osmarir C. de Mendonça Jr
Engº Civil / CREA-CE-39409-D
RR-061095914-3

Handwritten signature

} }

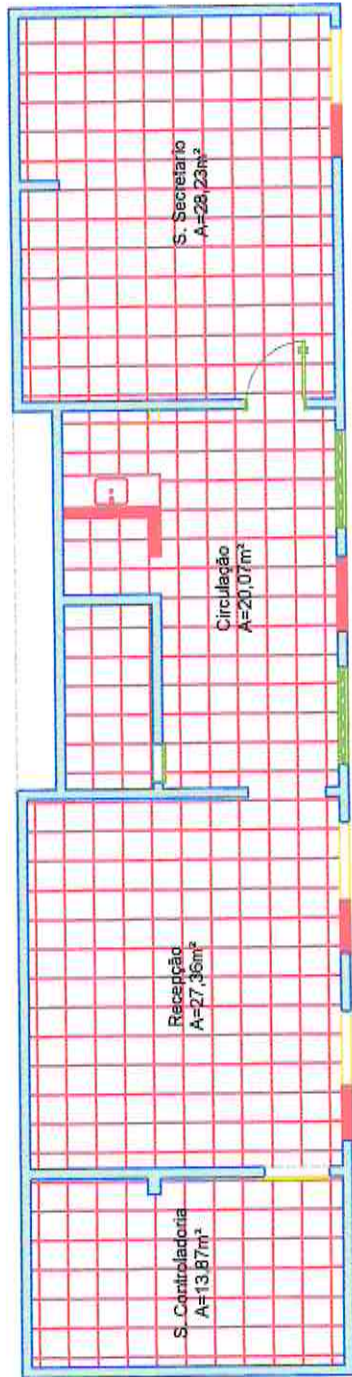


1 Paginação de Piso
Escala 1/100



2 Planta de Layout
Escala 1/100



Osmanir C. de Mendonça Jr
Engº CIVIL / CREA-CE:49499-2
RM:001000019-0

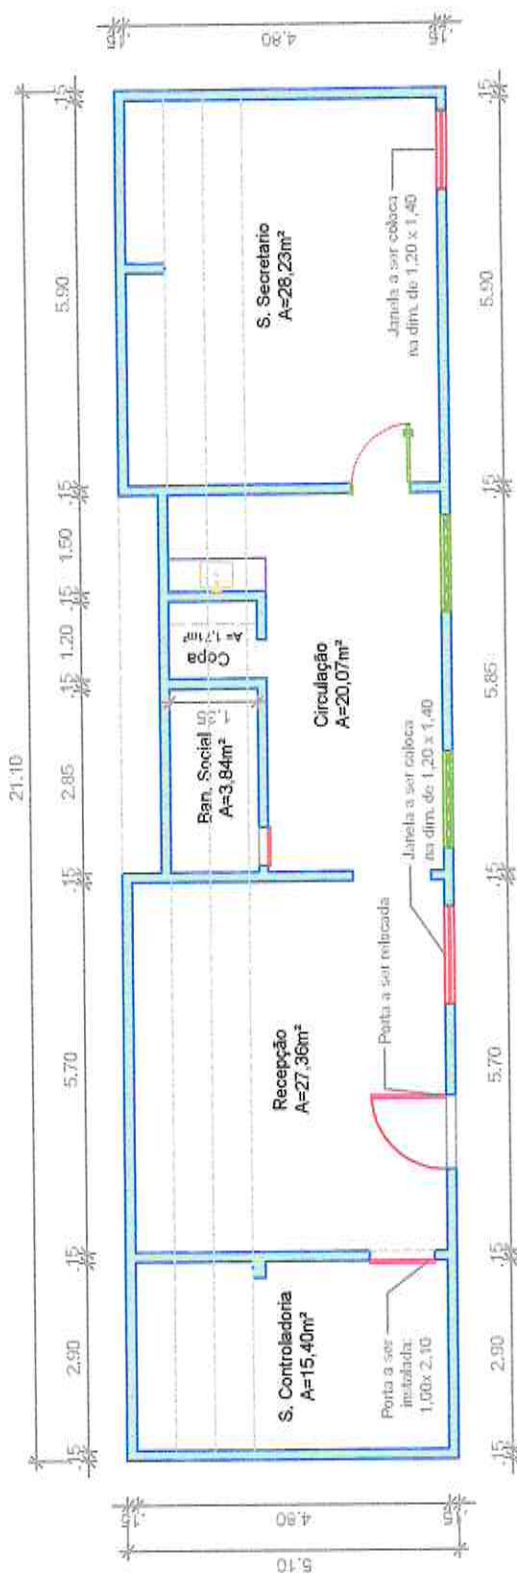

1 Planta Baixa Atualizada
Escala 1/100

QUADRO DE MATERIAIS

ITEM	PINTURAS	COMP. (M)	ALTURA (M)	ÁREA TOTAL
A	RECEPÇÃO	21,00	3,50	73,50 m²
B	CIRCULAÇÃO	20,07	3,50	70,25 m²
C	S. CONTROLADORIA	15,40	3,00	46,20 m²
D	BANHEIRO SOCIAL	8,40	1,50	12,60 m²
E	COPA	5,10	3,00	15,30 m²
F	S. SECRETARIO	21,40	3,50	64,20 m²
	TOTAL			282,05 m²

QUADRO DE MATERIAIS

ITEM	CERÂMICA	ÁREA TOTAL
A	RECEPÇÃO	27,36 m²
B	CIRCULAÇÃO	20,07 m²
C	S. CONTROLADORIA	15,40 m²
D	BANHEIRO SOCIAL	3,84 m²
E	COPA	1,71 m²
F	S. SECRETARIO	28,23 m²
	TOTAL	96,61 m²

ITEM	FORRO PVC	ÁREA TOTAL
A	BANHEIRO SOCIAL	3,84 m²
B	S. SECRETARIO	28,23 m²
	TOTAL	32,07 m²



Osmani O. de Mendonça Jr
Engº Civil / CREA-CE.60409-D
RN:061095914-9