



PREFEITURA MUNICIPAL DE MORADA NOVA  
SECRETARIA DA INFRAESTRUTURA -SEINFRA



---


Peças Gráficas



LEGENDA	
ÍTEM	COORDENADAS UTM
P1	(X) 569809.20 (Y) 9435138.70
P2	(X) 569854.36 (Y) 9435096.71
P3	(X) 569921.76 (Y) 9435169.28
P4	(X) 569881.94 (Y) 9435206.49



PLANTA DE SITUAÇÃO  
ESCALA 1 / 5000

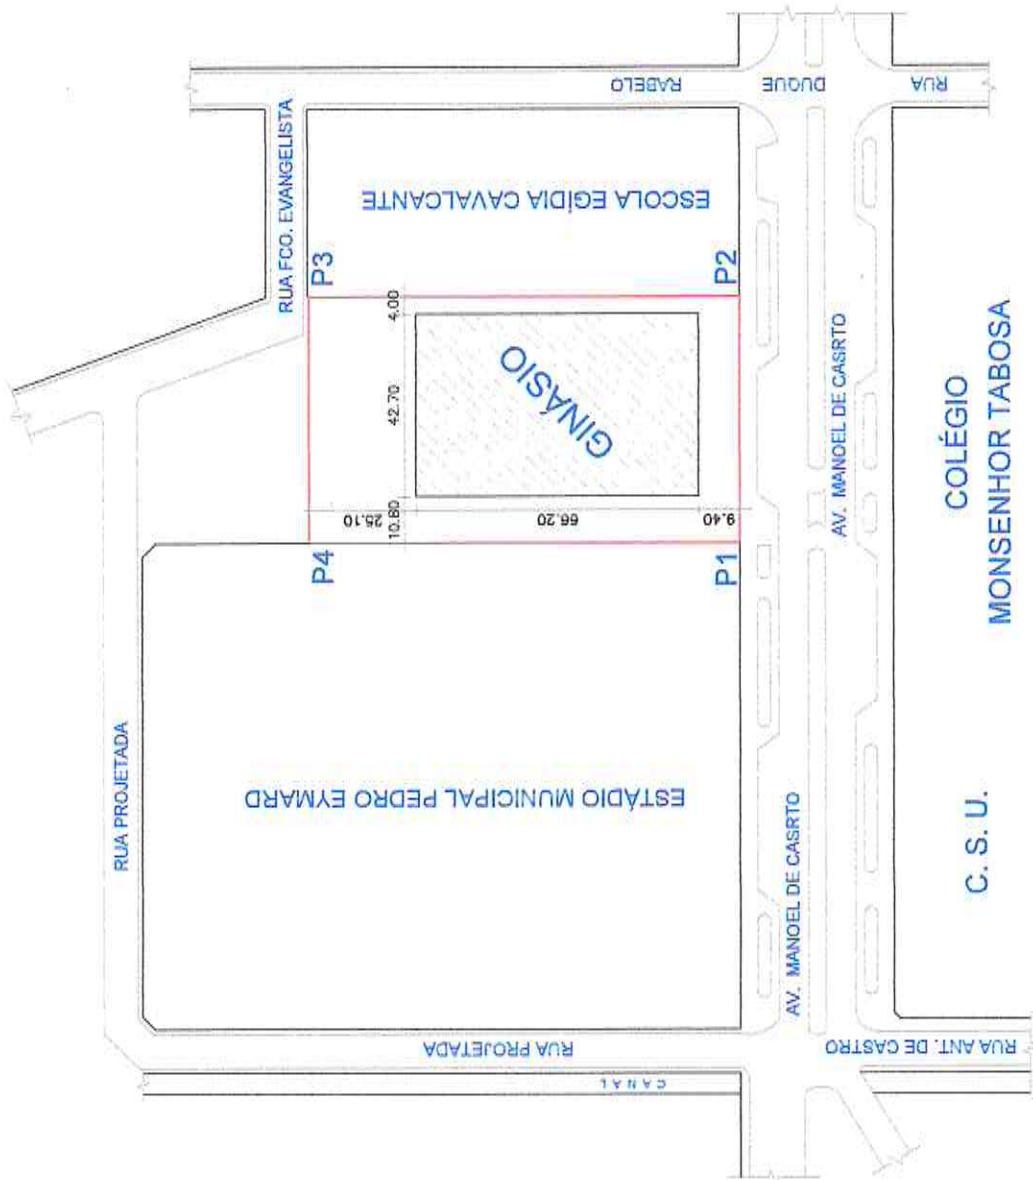

PLANTA DE LOCAÇÃO  
ESCALA 1 / 1250




SECRETARIA DA INFRA-ESTRUTURA


OBRA: RECUPERAÇÃO DO PISO INTERNO DO GINÁSIO POLIESPORTIVO DR. JORGE LUZ CHAGAS MAIA  
LOCAL: AV. MANOEL CASTRO GOMES DE ANDRADE

PROJETO SEINFRA	CONTEÚDO PLANTA DE LOCAÇÃO	LOCALIZAÇÃO/REFERÊNCIA INDICADA ARQUIVO Ginásio Pintura Piso
DESENHO SETOR DE PROJETOS	PLANTA DE SITUAÇÃO	
DATA DEZEMBRO/2020	ESCALA INDICADA	ÁREA DO TERRENO 6171,36 m²
	ÁREA DO PISO INDICADA	FRANCHA 3/3

Osmanir C. da Menezes Jr  
Engº Civil / CREA-CE:49409-D  
RN:061095914-0

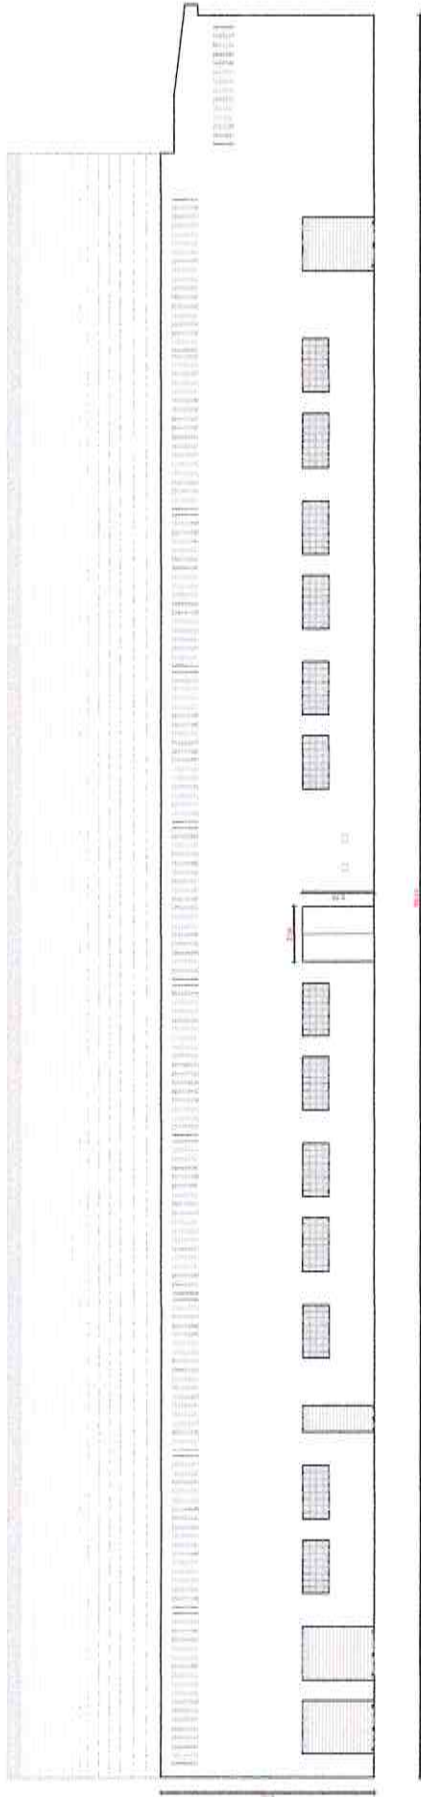

FACHADA LATERAL  
1/35

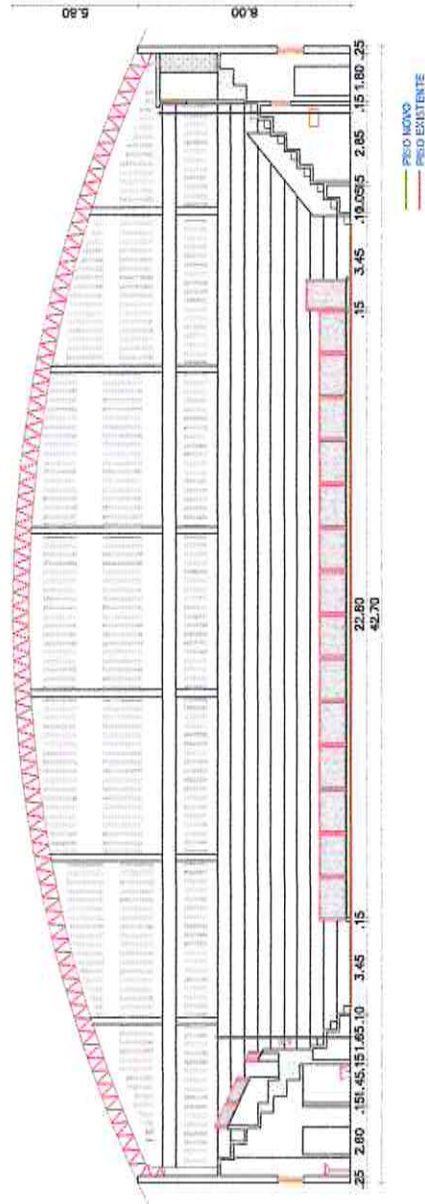

CORTE AA  
1/6



SECRETARIA DA INFRAESTRUTURA  
 OBRA: RECUPERAÇÃO DO PISO INTERNO DO GINÁSIO POLIESPORTIVO DR. JORGE LUIZ CHAGAS MAIA  
 LOCAL: AV. MANOEL CASTRO GOMES DE ANDRADE

PROJETO SEINFRA	CONTEÚDO	LOCALIZAÇÃO/OTORGATÁRIA INDICADA	FRANCHA	2/3
DESENHO SETOR DE PROJETOS	FACHADA LATERAL CORTE AA	ARQUIVO Ginásio Pintura Piso	ÁREA DO TERRENO INDICADA	6171,36 m²
DATA DEZEMBRO/2020	ESCALA INDICADA	ÁREA DO PISO INDICADA	FRANCHA	2/3

Germanir C. de Mendonça J.  
 Engº Civil / CREA-CE:49409-E  
 RN:061095914-0






**QUADRO DE ÁREA DO PISO**

- ÁREA PISO INTERNO DA QUADRA**  
= 1.040,71 m<sup>2</sup>
- ÁREA PISO DE CIRCULAÇÃO DA QUADRA**  
= 591,90 m<sup>2</sup>
- ÁREA PISO GERAL EXISTENTE**  
= 1.632,61 m<sup>2</sup>


PL. BAIXA PAV. TERREO 1 / 250

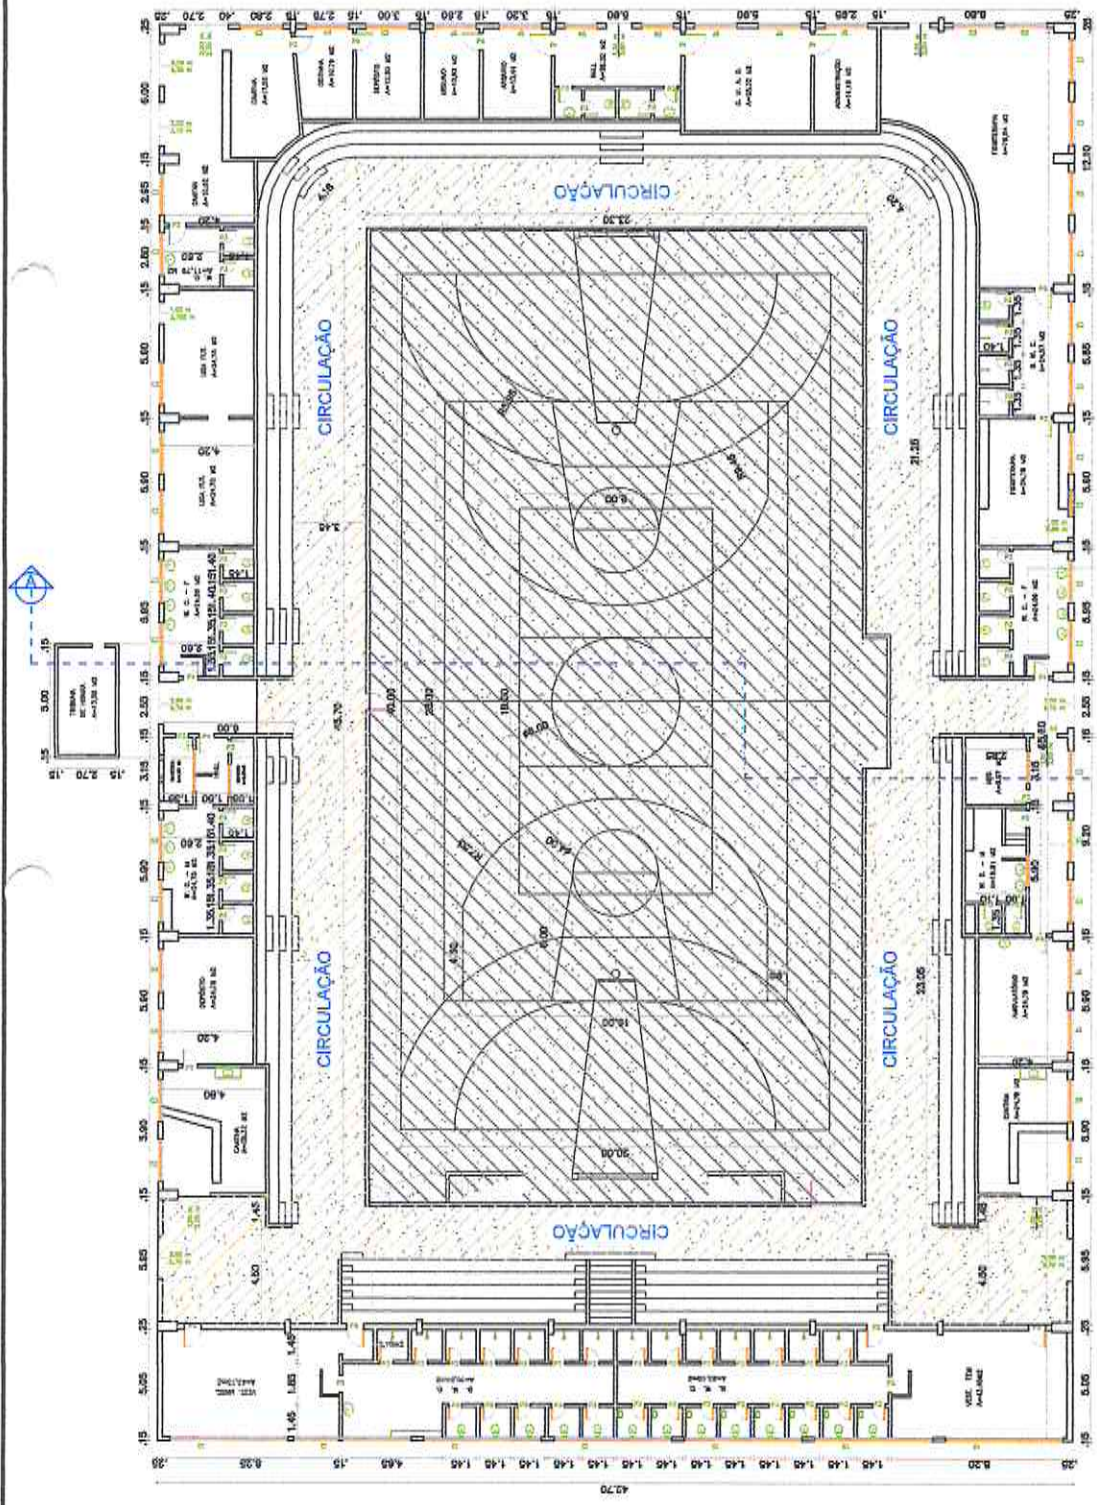

SECRETARIA DA INFRAESTRUTURA

OBRA: RECUPERAÇÃO DO PISO INTERNO DO GINÁSIO POLIESPORTIVO DR. JORGE LUIZ CHAGAS MAIA  
LOCAL: AV. MANOEL CASTRO GOMES DE ANDRADE

PROJETO: SEINFRA	CONTEÚDO: PLANTA BAIXA	LOCALIZAÇÃO CARTOGRÁFICA: ARQUIVO	INDICADA: GINÁSIO PINTURA PISO
DESENHO: SETOR DE PROJETOS	ESCALA: INDICADA	ÁREA DO TERRENO: 6171,36 m <sup>2</sup>	FRANCHA: 1/3
DATA: DEZEMBRO/2020	ESCALA: INDICADA	ÁREA DO PISO: 6171,36 m <sup>2</sup>	

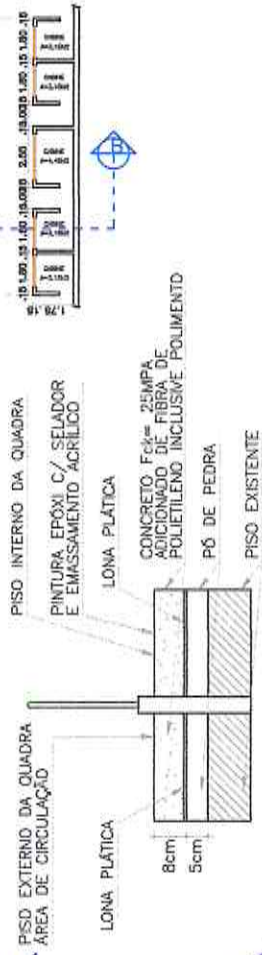

DET. CAMADAS DO PISO 1 / 250

Osmanir C. de Mendonça  
Engº Civil / CREA-CE:49409-1  
RN.061095914-0