






PREFEITURA MUNICIPAL DE MORADA NOVA
SECRETARIA DA INFRAESTRUTURA -SEINFRA

Comissão de Licitação
Fl. 85
Morada Nova - ES

Peças Gráficas

	PREFEITURA: 		
_____ SEINFRA _____ SAAE _____ COELCE	RESPONSÁVEL TÉCNICO _____  Osmanir C. de Mendonça Jr Engº Civil / CREA-CE:49409-D RN:061095914-0		
PREFEITURA MUNICIPAL DE MORADA NOVA SECRETARIA DA INFRAESTRUTURA E MEIO AMBIENTE			
TÍTULO PAVIMENTAÇÃO EM PARALELEPÍPEDO, NA RUA VITÓRIA MARIA NOBRE			
DISTRITO: JUAZEIRO	CIDADE MORADA NOVA-CE		
CONTEÚDO 01- PLANTA LOCALIZAÇÃO 02- PLANTA BAIXA 03- SEÇÃO TRANS./DETALHES	ÁREA: 429.00 m ²		
EQUIPE: SEINFRA SETOR DE PROJETOS	DATA SETEMBRO/ 2018	ESCALA INDICADAS	PRANCHA ÚNICA



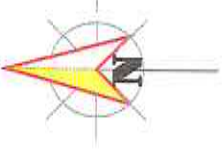

DISTRITO
JUAZEIRO



RUA A PAVIMENTAR

LIMITE ÁREA URBANA

Rio Banabuiu

PLANTA LOCALIZAÇÃO
ESCALA 1:2500

Comissão de Licitação
Inoranda Nova - 08

Osmanir C. de Mendonça Jr
Engº Civil / CREA-CE-49409-D
RR-061095914-0

PRANCHA Nº
01/03


FOLHA A4(297x210)mm

Comissão de Licitação
88


PRANCHA Nº
02/03

Osmanir C. de Mendonça Jr
Engº Civil / CREA-CE-49409-D
RM:061095914-0

PLANTA BAIXA
ESCALA 1:375


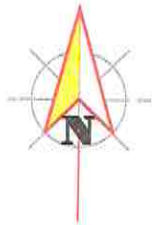


OUTRA ESCOLA

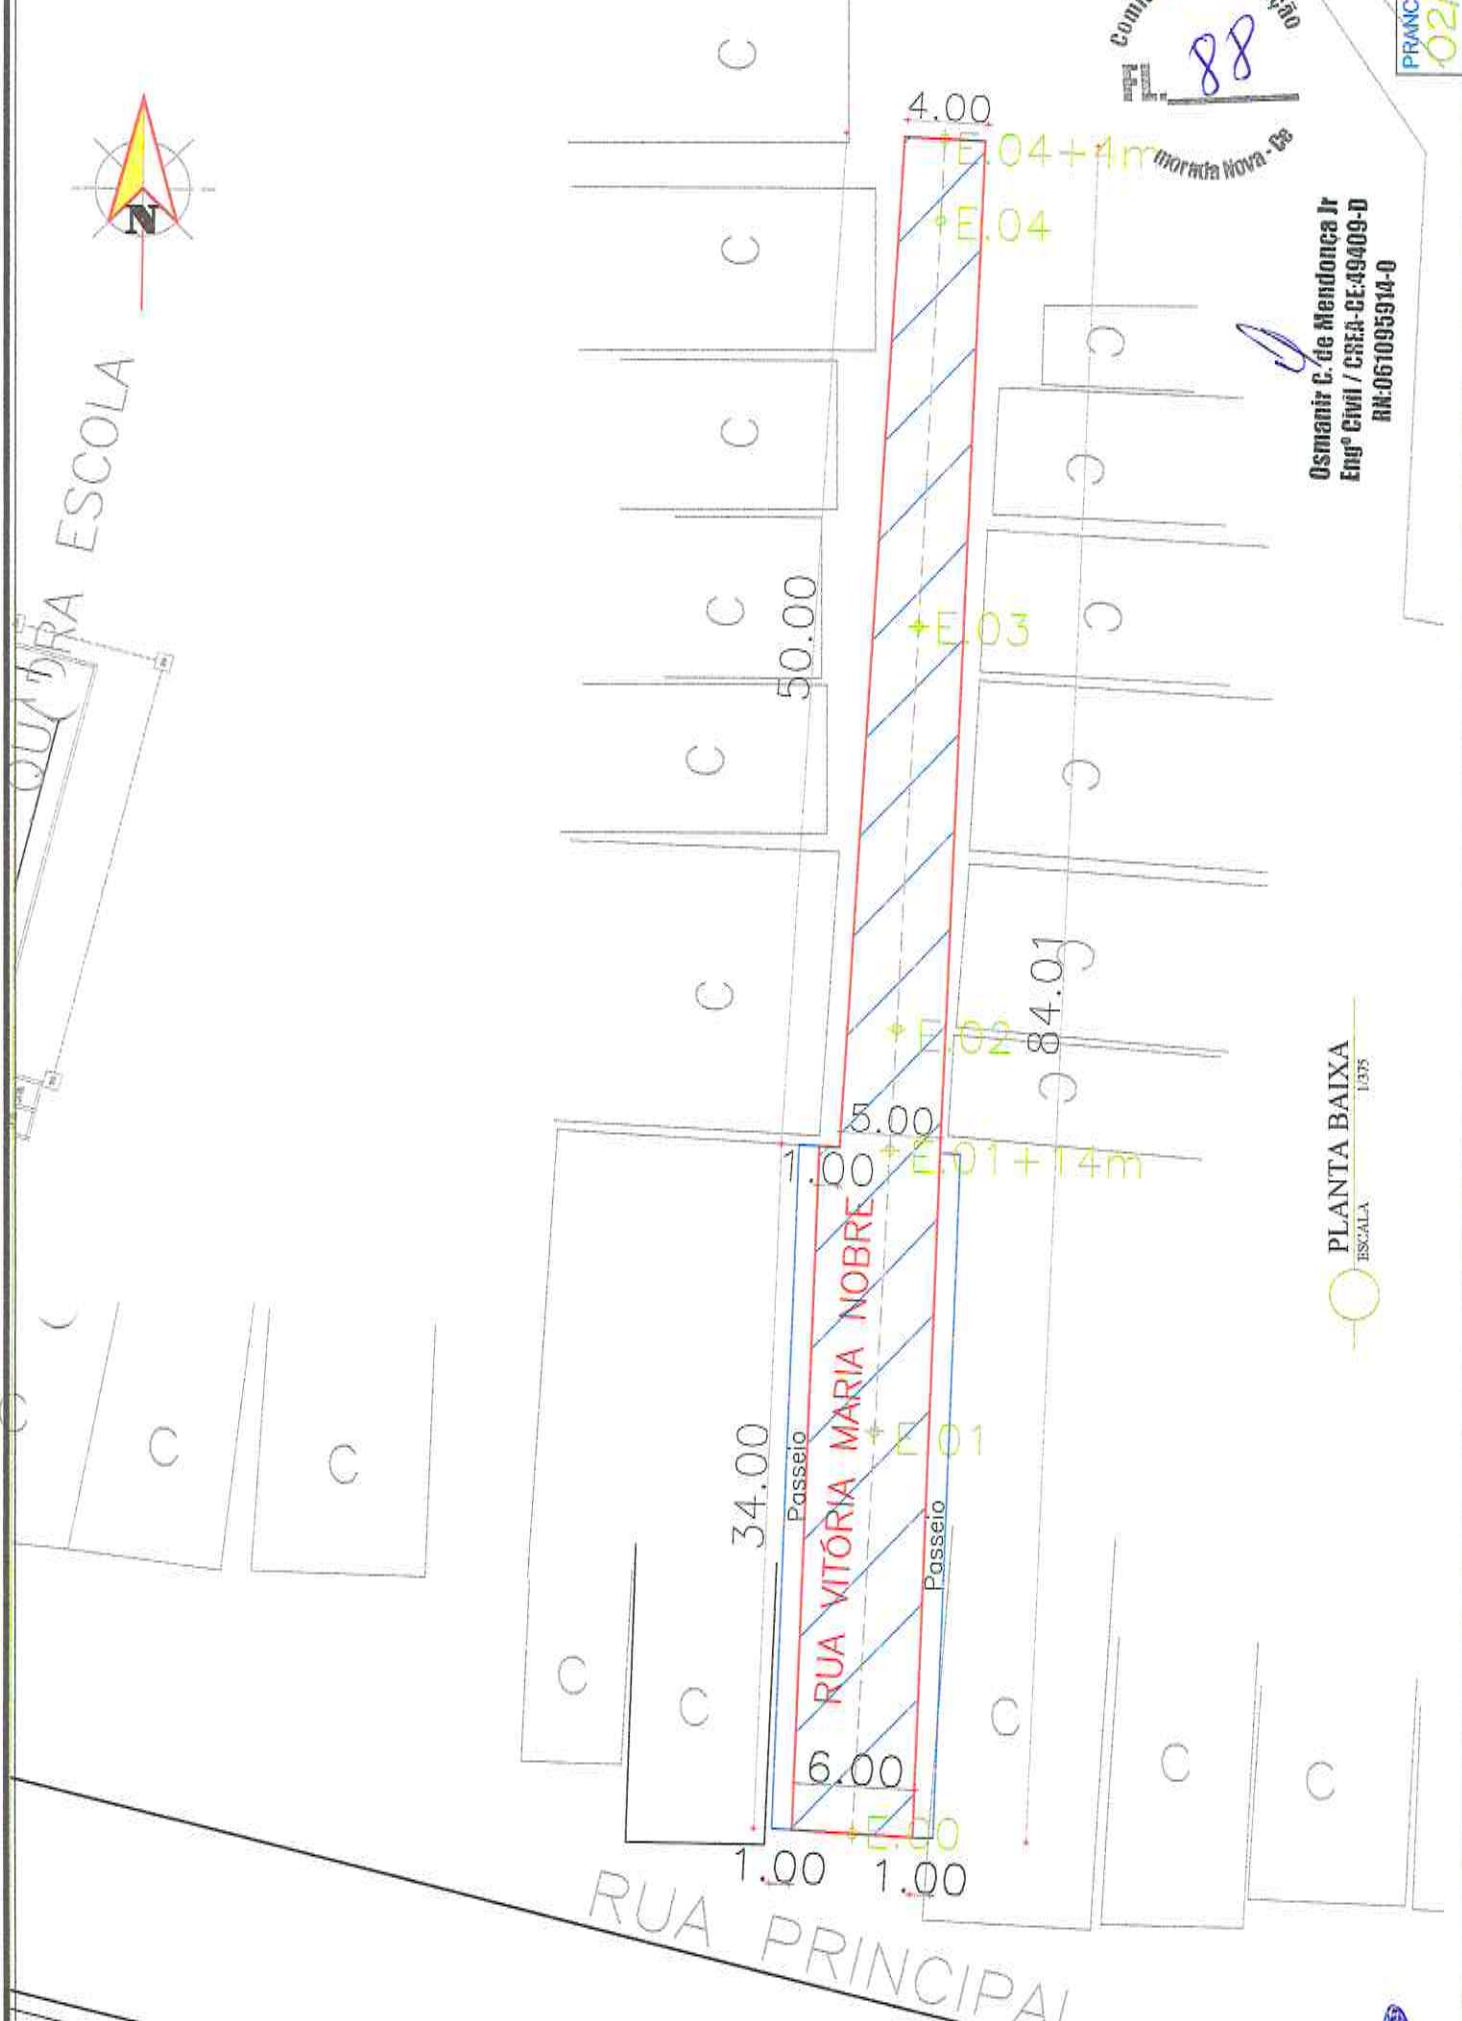

RUA PRINCIPAL

SEÇÃO TIPO DE PAVIMENTAÇÃO

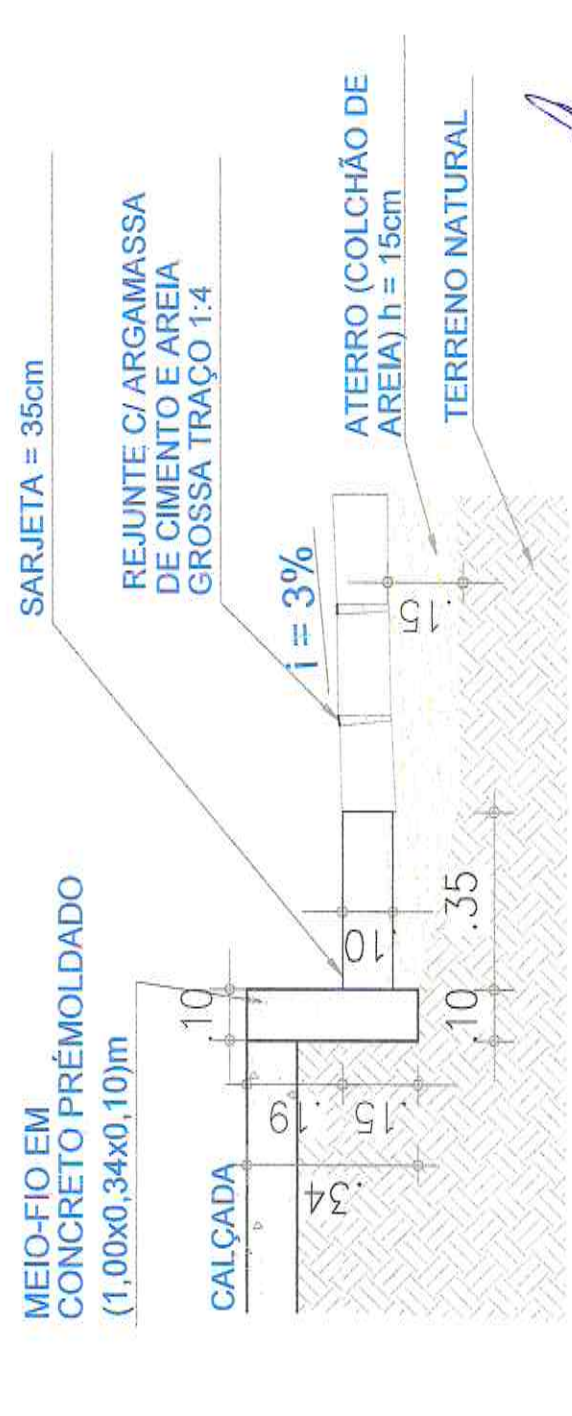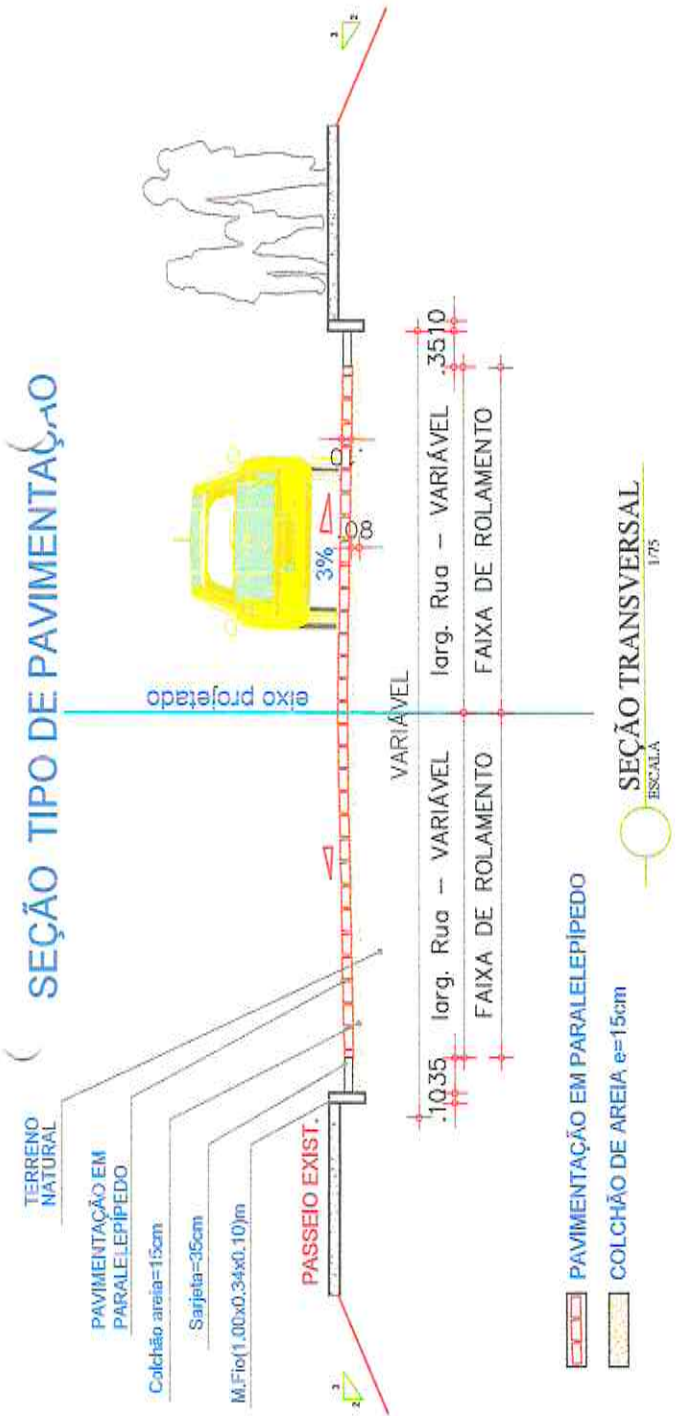

- PAVIMENTAÇÃO EM PARALELEPÍPEDO
- COLCHÃO DE AREIA e=15cm

SEÇÃO TRANSVERSAL
ESCALA 1/75

DET. SARJETA/MEIO-FIO
ESCALA 1/15

Comissão de Licitação
89
Morata Nova - DF

Osmanir E. de Mendonça Jr
Eng° Civil / CREA-CE-49409-0
RN:961095914-0

PRANCHA Nº
03/03

FOLHA A4(297x210)mm