



PREFEITURA MUNICIPAL DE MORADA NOVA  
SECRETARIA DA INFRAESTRUTURA - SEINFRA



---

Peças Gráficas

A handwritten signature in blue ink.

QUADO DE ÁREAS

PREFEITURA



SEINFRA

CORPO DE BOMBEIRO

SAAE

COELCE

RESPONSÁVEL TÉCNICO

*Lucas Nogueira de Andrade*

Lucas Nogueira de Andrade  
Eng. Civ. / CREA-CE: 332751  
RN: 0917120048



PREFEITURA MUNICIPAL DE MORADA NOVA  
SECRETARIA DA INFRAESTRUTURA  
E MEIO AMBIENTE

TÍTULO

PROJETO ARQUITETÔNICO - AMPLIAÇÃO

NOME

PREFEITURA - SALA DE REUNIÃO E ARQUIVO

LOCALIDADE

RUA MANOEL DE CASTRO G. ANDRADE  
BAIRRO: CENTRO  
DISTRITO: SEDE

CIDADE

MORADA NOVA-CE

ORÇAMENTO

ANEXADO  
SIM (●) NÃO ( )

CONTEÚDO

01- SITUAÇÃO/ LOCAÇÃO  
02- PL. BAIXA DO PAV. TÉRREO  
03- PL. ARQUITETURA/ LAYOUT  
04- PL. BAIXA - CONSTRUIR/DEMOLIR  
05- CORTE

DADOS

ÁREA DE REFORMA  
A=49.21 m<sup>2</sup>

IMAGEM 3D

ANEXADAS  
SIM ( ) NÃO (●)

ESCALA

INDICADAS

ETAPA

REFORMA E  
AMPLIAÇÃO

EQUIPE


SEINFRA  
SETOR DE PROJETOS

DATA


MAIO/ 2019

N° DE PRANCHAS


04

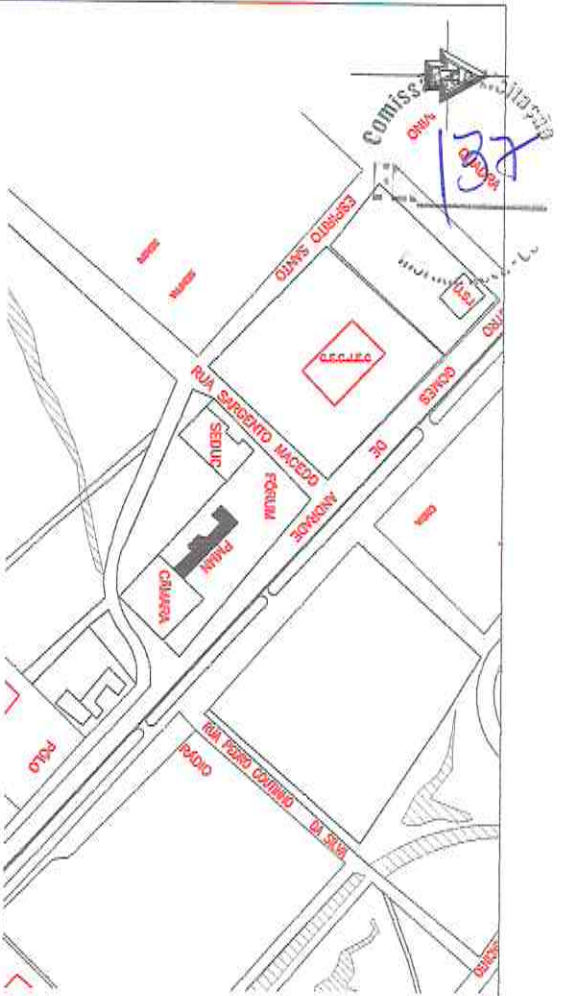

**01 SITUAÇÃO - CENTRO ADMINIST.**  
ESCALA 1/4000

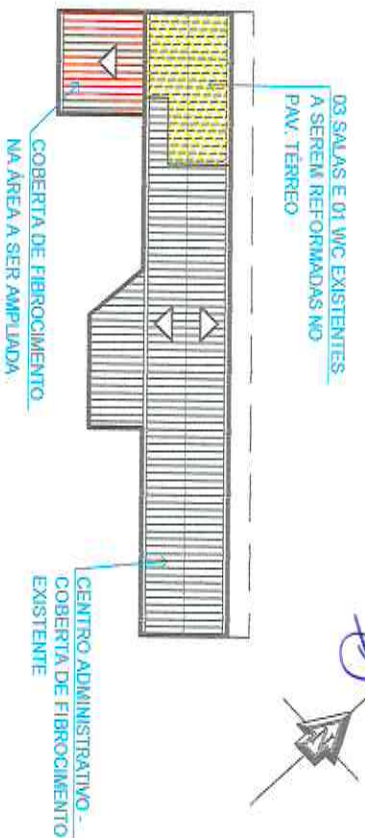

**02 LOCAÇÃO ÁREA DE REFORMA**  
ESCALA 1/500

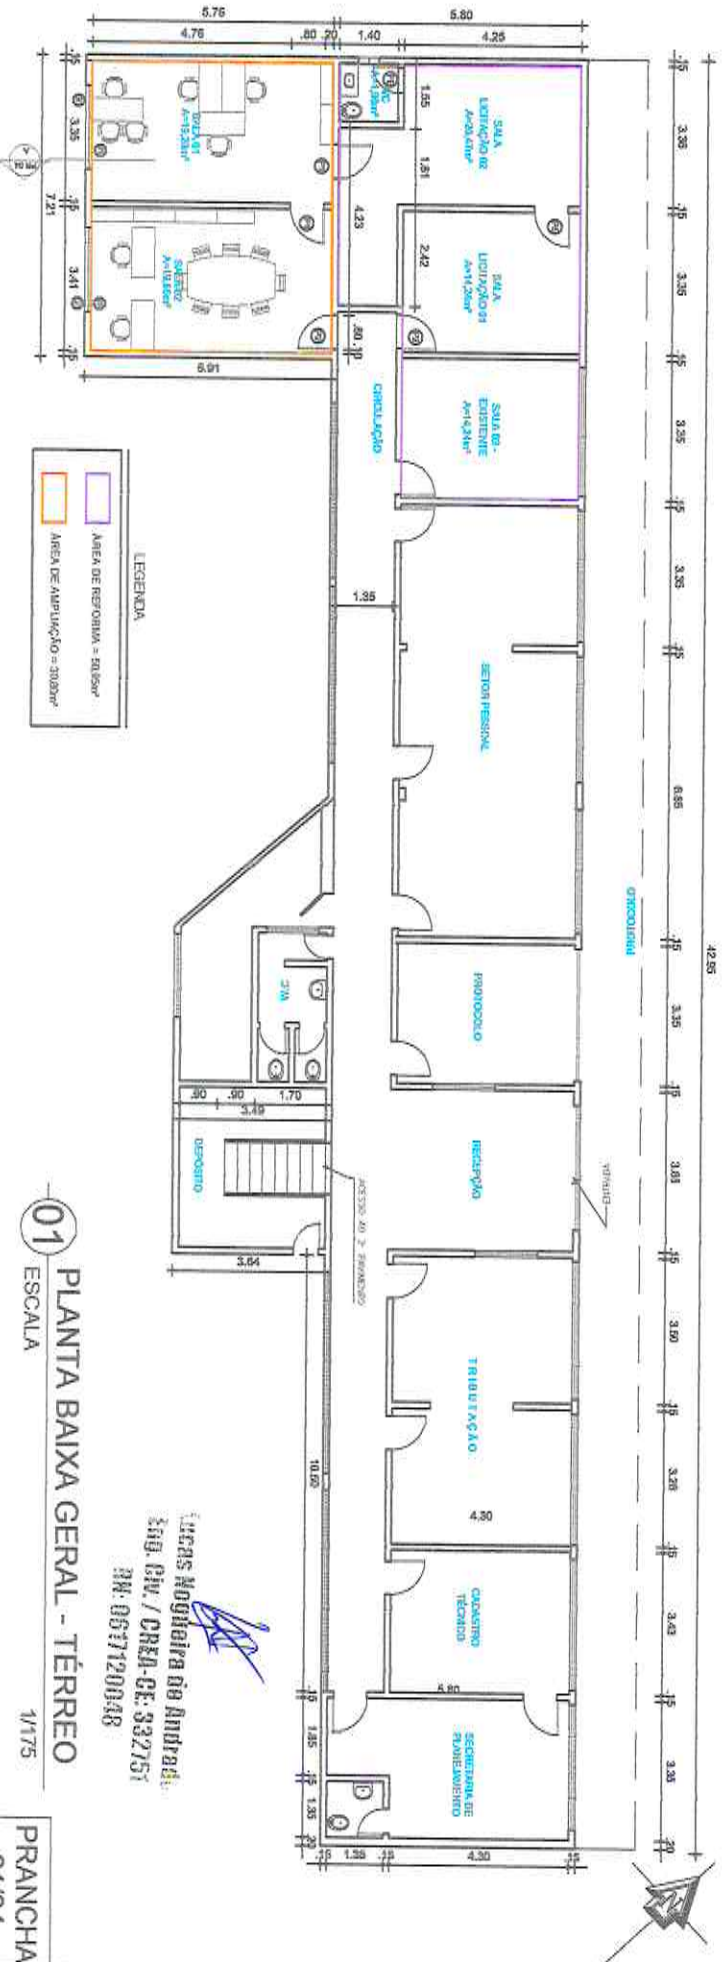

LEGENDA


	ÁREA DE REFORMA = 80,56m <sup>2</sup>
	ÁREA DE AMPLIAÇÃO = 200,07m <sup>2</sup>

**01 PLANTA BAIXA GERAL - TÉRREO**  
ESCALA 1/175

Lucas Roghaira de Andrade  
Eng. Civ. / CRA-CE. 332751  
RN. 057120048

PRANCHA  
01/04

138

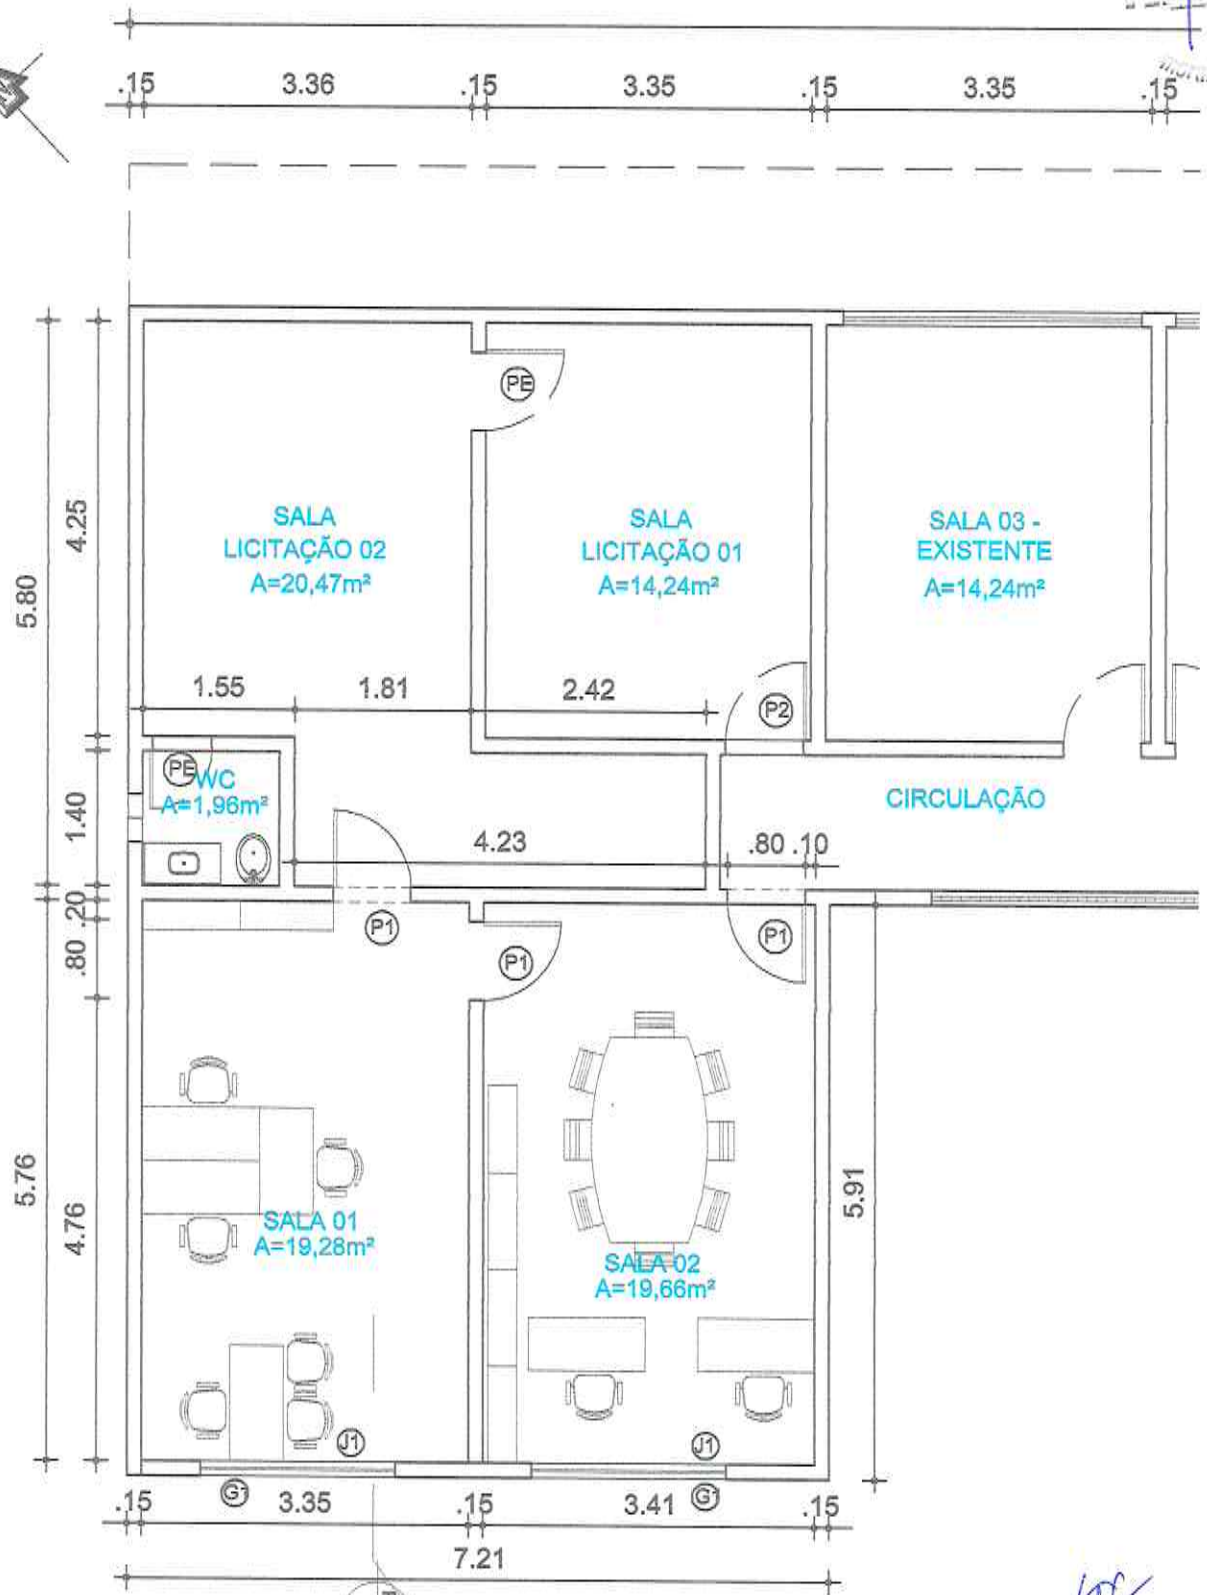

01 LAYOUT ESCALA 1/75


Lucas Rogueira de Andrade  
Eng. Civ. / CREA-CE: 33275-1  
RN: 0617120048

PRANCHA 02/04

A4 (210 X 297mm)



Comissão de Licitação  
 FL. 139  
 Morada Nova - CE

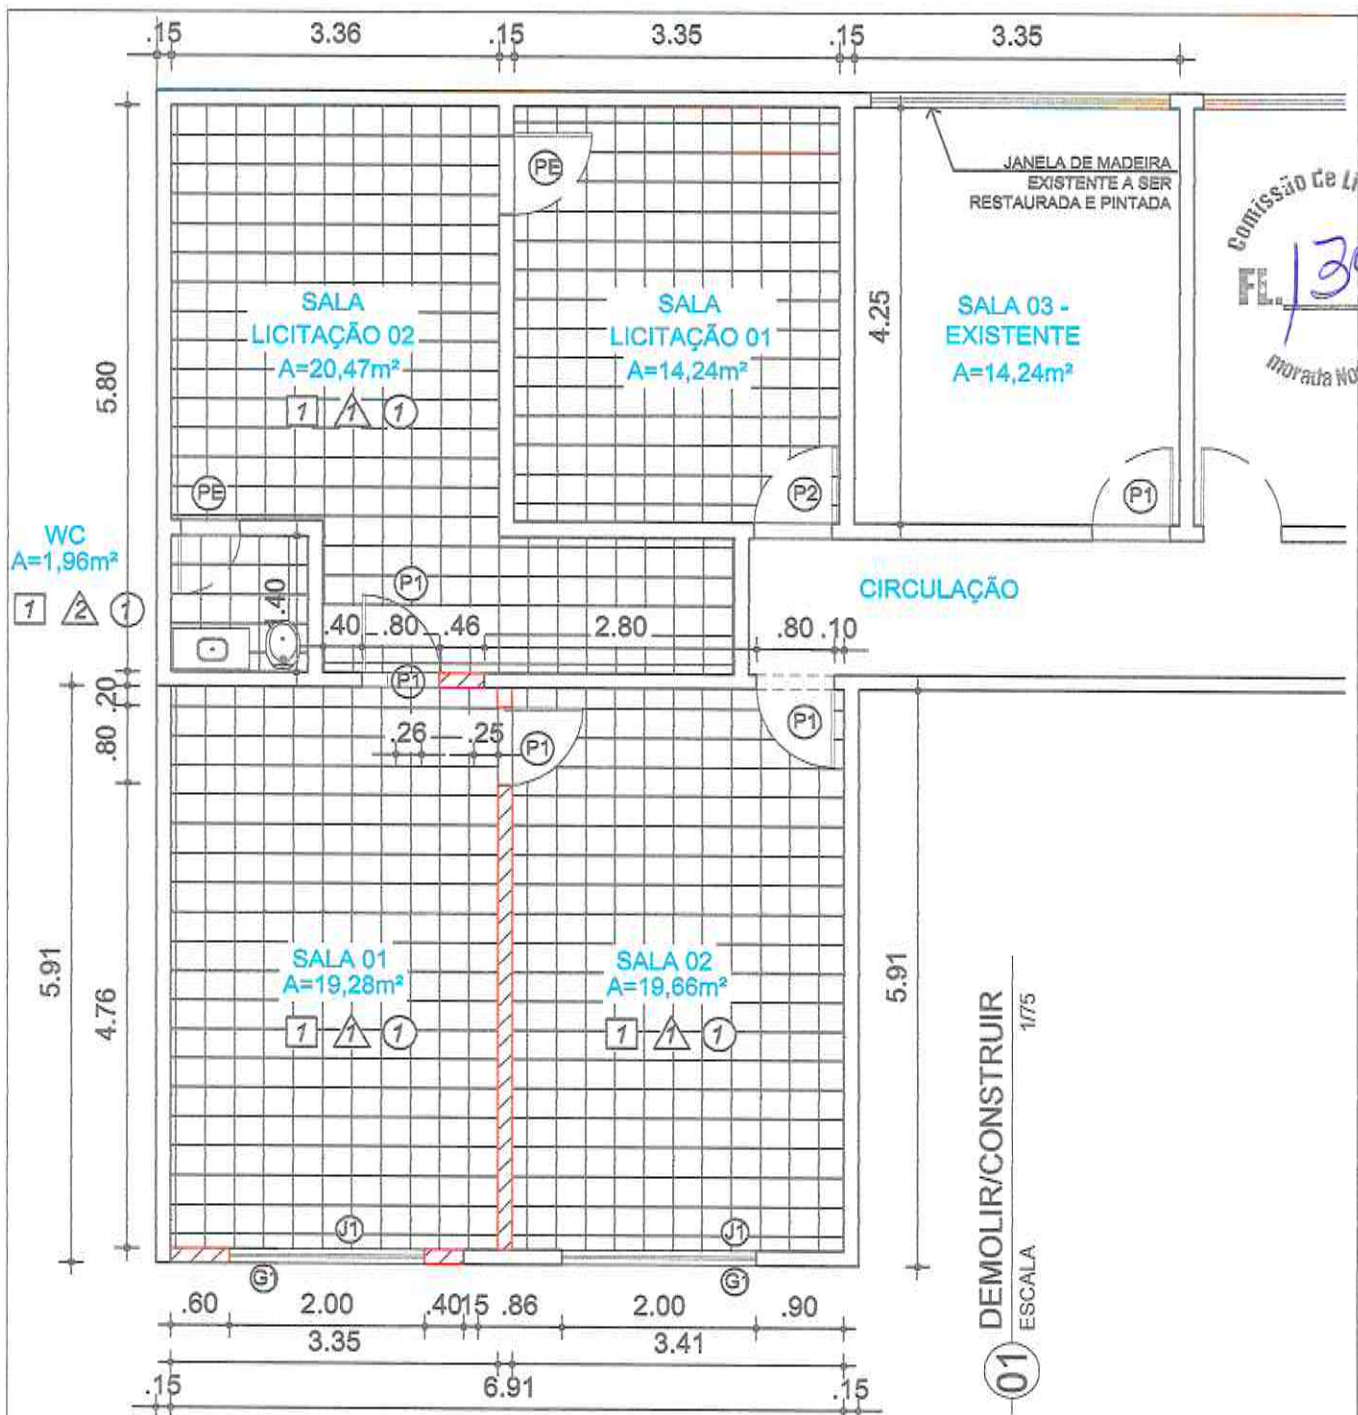

DEMOLIR/CONSTRUIR  
 ESCALA 1/75  
 01

QUADRO DE ESQUADRIAS


CÓD.	DIMENSÃO	MATERIAL	TIPO	QUANTIDADE	PEITORIL	OBS:
<b>PORTAS (L X H)</b>						
P1	0,80 x 2,10m	MADEIRA	ABRIR	04	-	
P2	0,80 x 2,80m	MADEIRA	ABRIR	01		PORTA h=2,10m C/BANDEIROLA EM MADEIRA FIXA h=50cm
PE	PORTA EXISTENTE - MANUTENÇÃO E PINTURA					
<b>JANELAS (L X H)</b>						
J1	2,00 x 0,50m	ALUMÍNIO E VIDRO	MAXIMAR/04FLS	02	1,60m	SENTIDO DE ABERTURA PARA O LADO INTERNO
<b>GRADES (L X H)</b>						
G1	2,00 x 0,50m	FERRO	FIXA	02	1,60m	EXTERNA
<b>SOLEIRAS</b>						
S1	0,80 x 0,15m	MÁRMORE TIPO CREMA MARFIL(OU SEMELHANTE)		06	1,60m	EXTERNA

ESPECIFICAÇÕES

- PISO
- 1 CERÂMICA ESMALTADA 30X30cm COR CRISTAL BEGE OU SEMELHANTES
- △ PAREDE
- 1 PINTURA EM TINTA LÁTEX ACRÍLICA NA COR BRANCO GELO
- 2 CERÂMICA EXISTENTE H=1.50 E PINTURA EM TINTA ACRÍLICA NA COR BRANCO GELO


*[Signature]*  
 Os Nogueira de Andrade  
 G. DIV. / CREA-CE: 332751  
 PV. 0877120048

LEGENDA ALVENARIAS

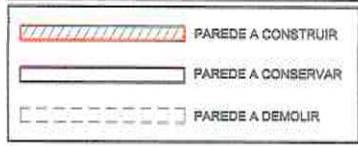


PRANCHA  
 03/04


A4 (210 X 297mm)

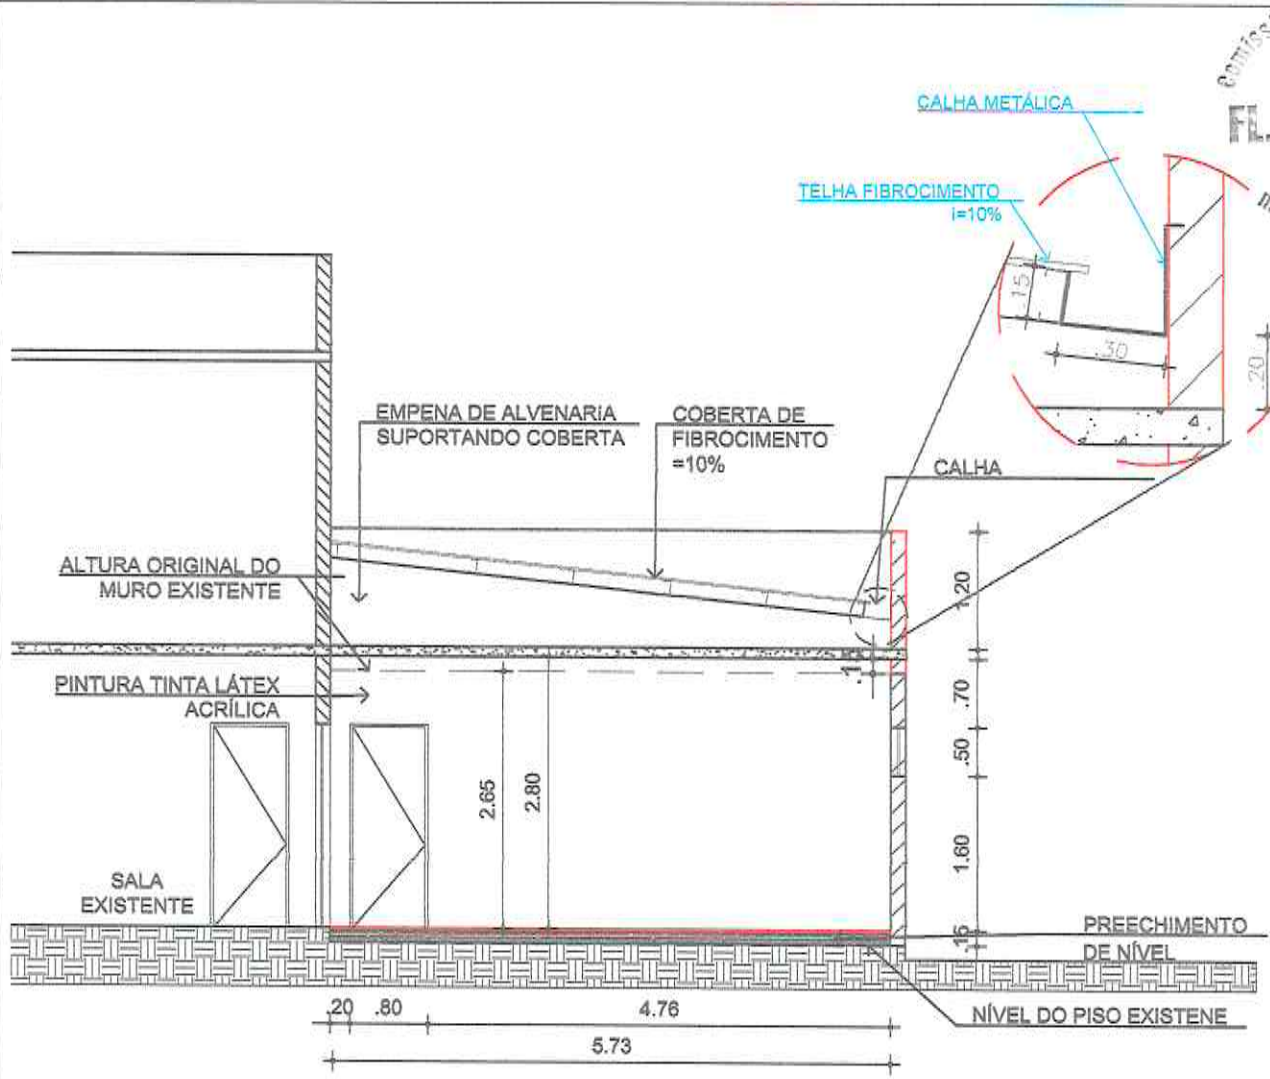

**03** CORTE A  
 ESCALA 1/75

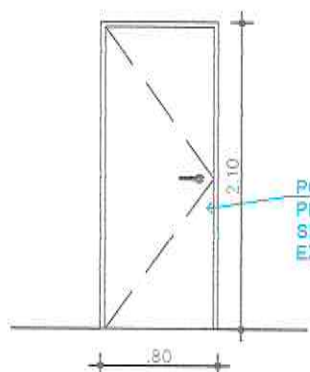

**01** VISTA PORTA P1  
 ESCALA 1/50

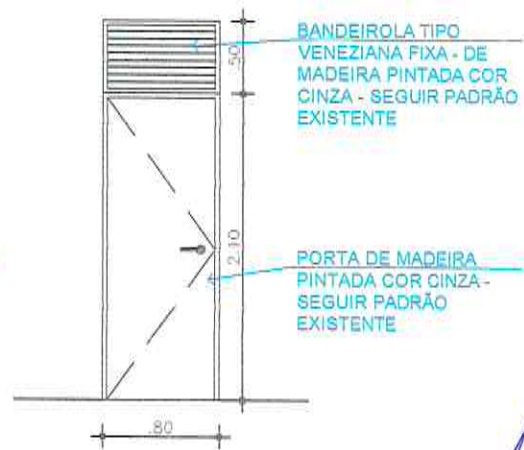

**02** VISTA PORTA P2  
 ESCALA 1/50

Lucas Nogueira de Andradá  
 Eng. Civ. / CREA-CE: 332751  
 RN: 0617120048