



Comissão de Licitação
FL. 188
Morada Nova - 88




PREFEITURA MUNICIPAL DE MORADA NOVA
SECRETARIA DA INFRAESTRUTURA - SEINFRA

Peças Gráficas

CREA	PREFEITURA <div style="text-align: right;">  </div>
------	--

SEINFRA <hr/> CORPO DE BOMBEIRO <hr/> SAAE <hr/> COELCE <hr/>	<div style="text-align: center;">  RESPONSÁVEL TÉCNICO Lucas Nogueira de Andrade Eng. Civ. / CREA-CE: 332751 RN: 0617120048 </div>
---	---




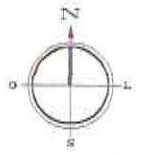
PREFEITURA MUNICIPAL DE MORADA NOVA

SECRETARIA DA INFRAESTRUTURA


TÍTULO

PROJETO ARQUITETÔNICO DE UMA MINI ARENINHA

LOCALIDADE	CIDADE	ORÇAMENTO
DISTRITO DE ARUARU	MORADA NOVA-CE	ANEXADO SIM (●) NÃO ()
CONTEÚDO	MANUTENÇÃO	IMAGEM 3D
01- PLANTA DE SITUAÇÃO 02- PLANTA DE LOCAÇÃO 03- PANTA BAIXA - GERAL 04- DETALHES RAMPAS/ ACESSIBILIDADE	ÁREA DO TERRENO A= 1200 m ²	ANEXADAS SIM () NÃO (●)
	ESCALA	ETAPA
	INDICADAS	NOVA OBRA - (●) REFORMA - () AMPLIAÇÃO - ()
EQUIPE:	DATA	PRANCHAS
SEINFRA SALA TÉCNICA	FEVEREIRO / 2019	02 



Comissão de Controle
FL. 190
Morada Nova - CE

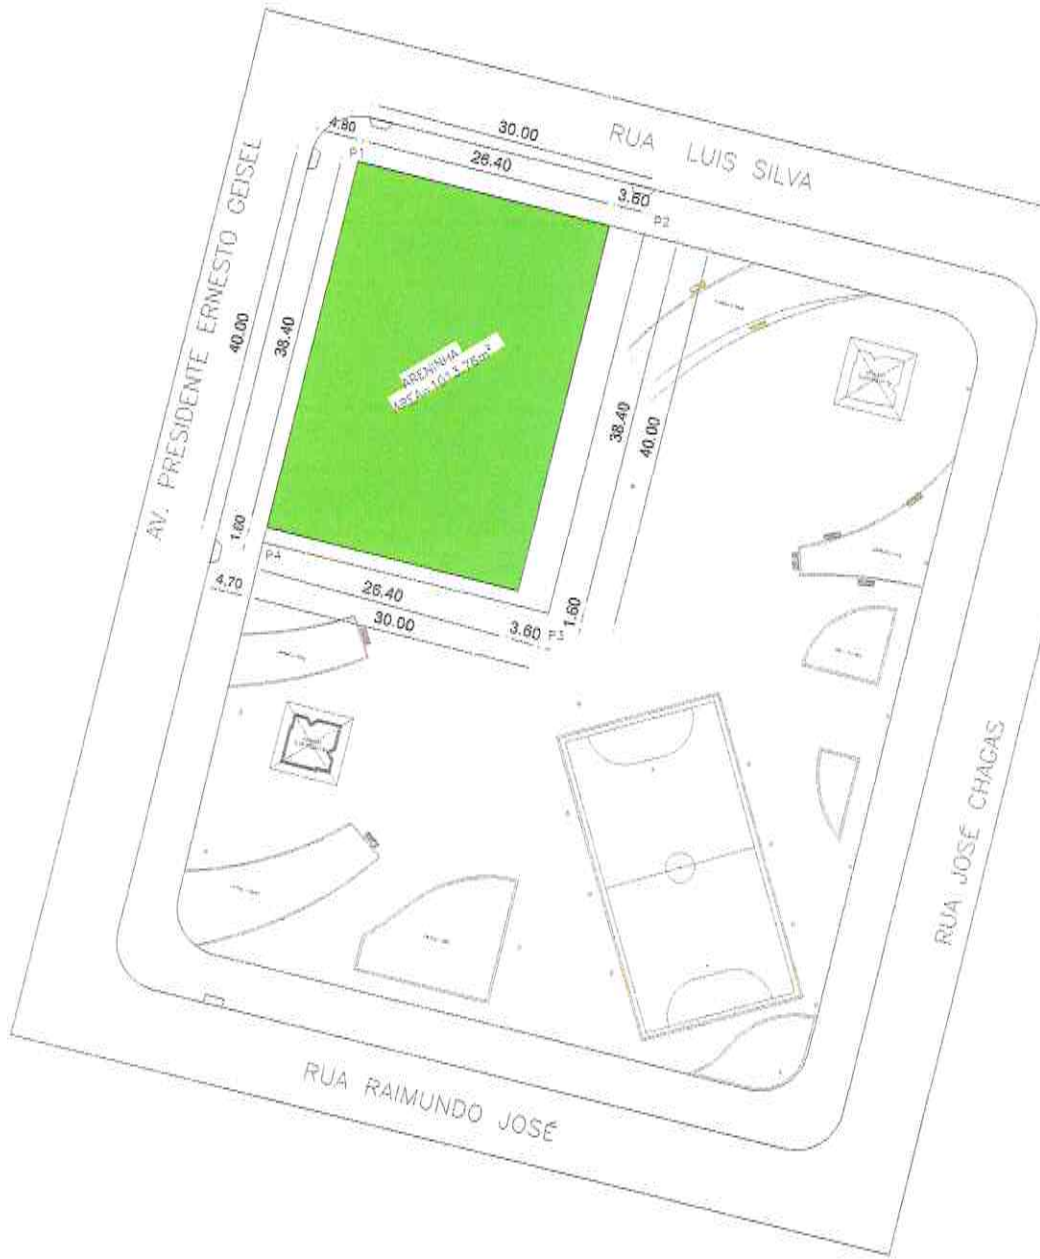


01 LOCAÇÃO
ESCALA 1/1000


Lucas Nogueira de Andrade
Eng. Civ. / CREA-CE: 332751
RN: 0617120048

COORDENADAS UTM	
P1	0570431.27 E & 9494186.76
P2	0570460.43 E & 9494179.70
P3	0570450.86 E & 9494140.87
P4	0570421.70 E & 9494147.92


PRANCHA
01/02

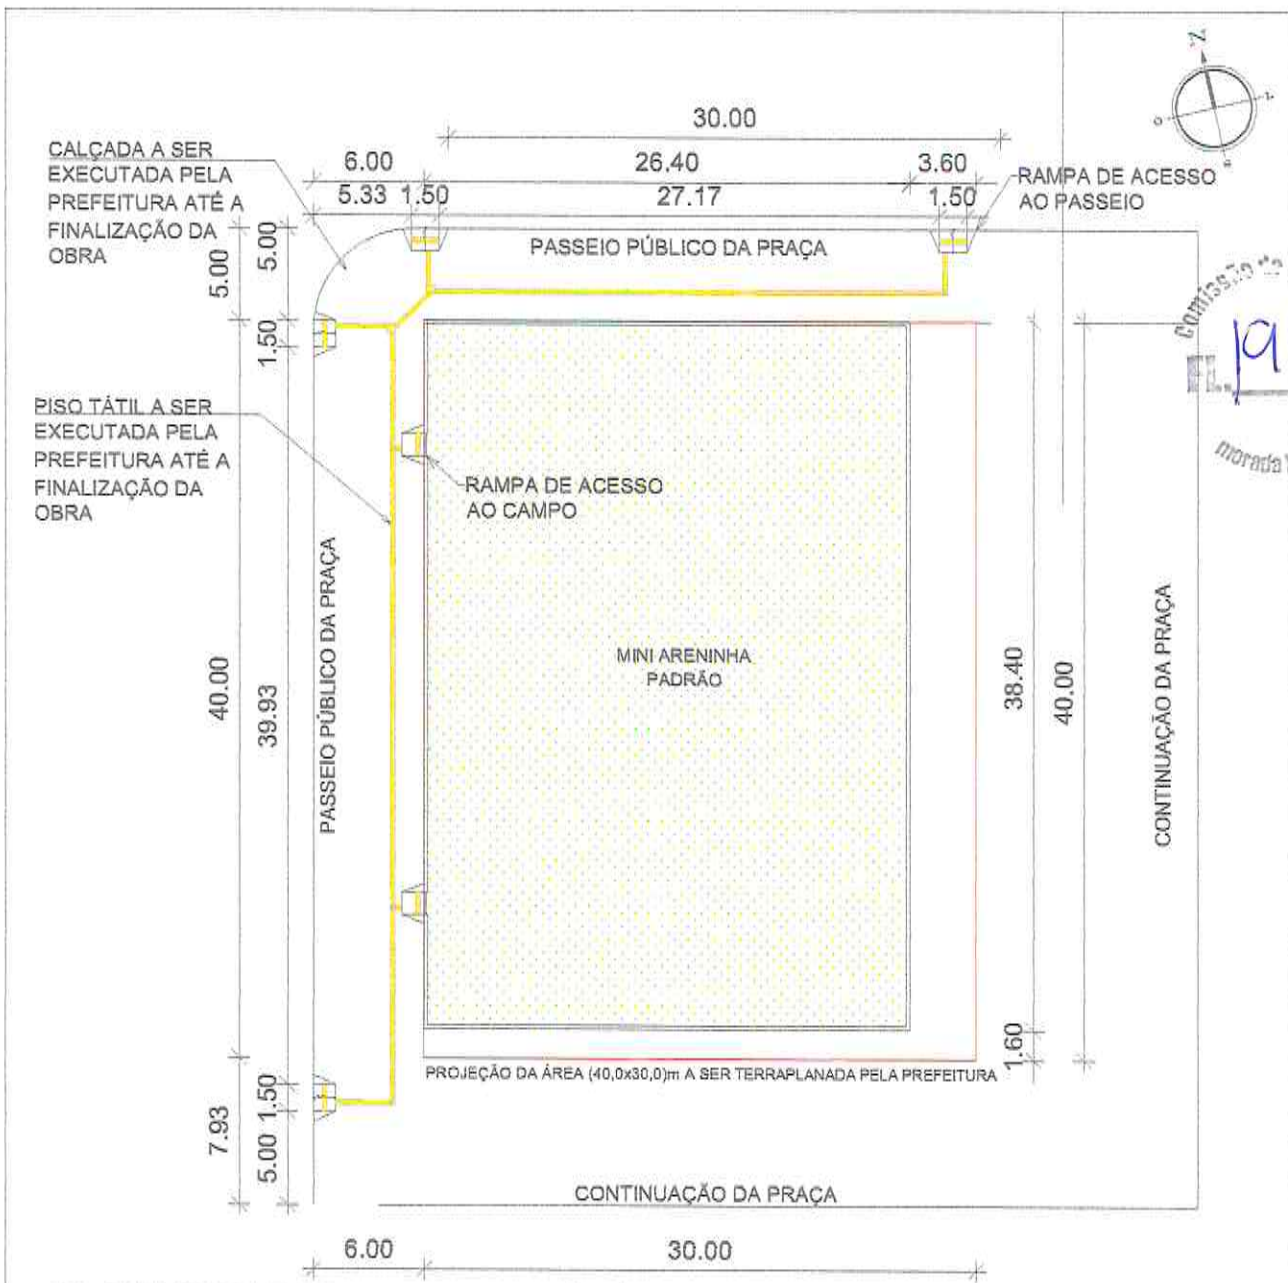

OBS.: ROTA ACESSÍVEL INDICADA POR SINALIZAÇÃO TÁTIL.

01 PL. BAIXA GERAL
ESCALA 1/400




02 DET. RAMPA CALÇADA
ESCALA 1/50

03 DET. RAMPA CAMPO
ESCALA 1/50

PRANCHA
02/02

Lucas Nogueira de Andrade
Eng. Civ. / CREA-CE: 332751
RN: 0617129048

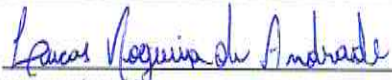
CREA	PREFEITURA 
SEINFRA CORPO DE BOMBEIRO SAAE COELCE	 RESPONSÁVEL TÉCNICO Lucas Nogueira de Andrade Eng. Civ. / CREA-CE: 332751 RN: 0617120048




**PREFEITURA MUNICIPAL DE MORADA NOVA
SECRETARIA DA INFRAESTRUTURA**

TÍTULO

**PROJETO ARQUITETÔNICO
DE UMA MINI ARENINHA**


LOCALIDADE DISTRITO DE ROLDÃO	CIDADE MORADA NOVA-CE	ORÇAMENTO ANEXADO SIM (●) NÃO ()
CONTEÚDO 01- PLANTA DE SITUAÇÃO 02- PLANTA DE LOCAÇÃO 03- PANTA BAIXA - GERAL 04- DETALHES RAMPAS/ ACESSIBILIDADE	MANUTENÇÃO ÁREA DO TERRENO A= 1200 m² ESCALA INDICADAS	IMAGEM 3D ANEXADAS SIM () NÃO (●) ETAPA NOVA OBRA - (●) REFORMA - () AMPLIAÇÃO - ()
EQUIPE: SEINFRA SALA TÉCNICA	DATA FEVEREIRO / 2019	PRANCHAS 02 

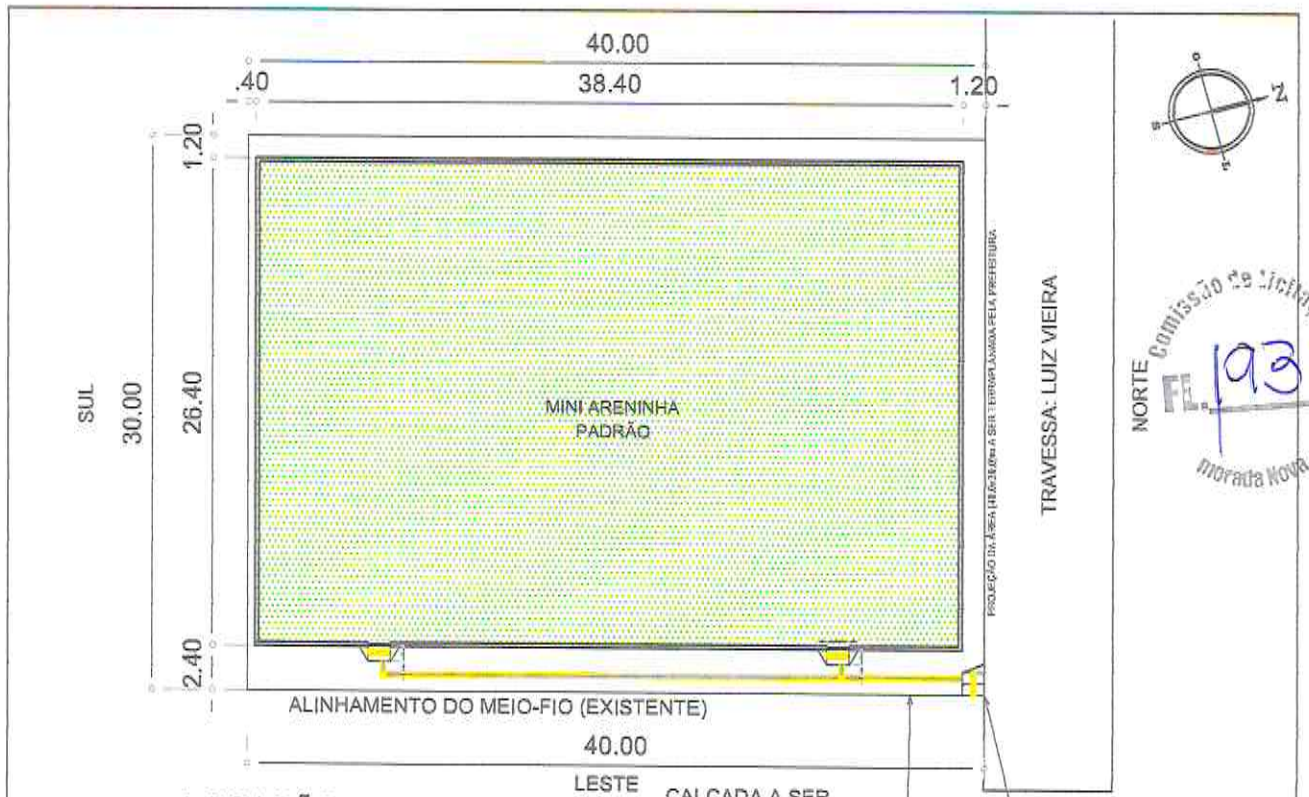

01 **LOCAÇÃO**
ESCALA 1/500

CALÇADA A SER EXECUTADA PELA PREFEITURA ATÉ A FINALIZAÇÃO DA OBRA

RAMPA E REBAIXAMENTO DE CALÇADA PARA ACESSO

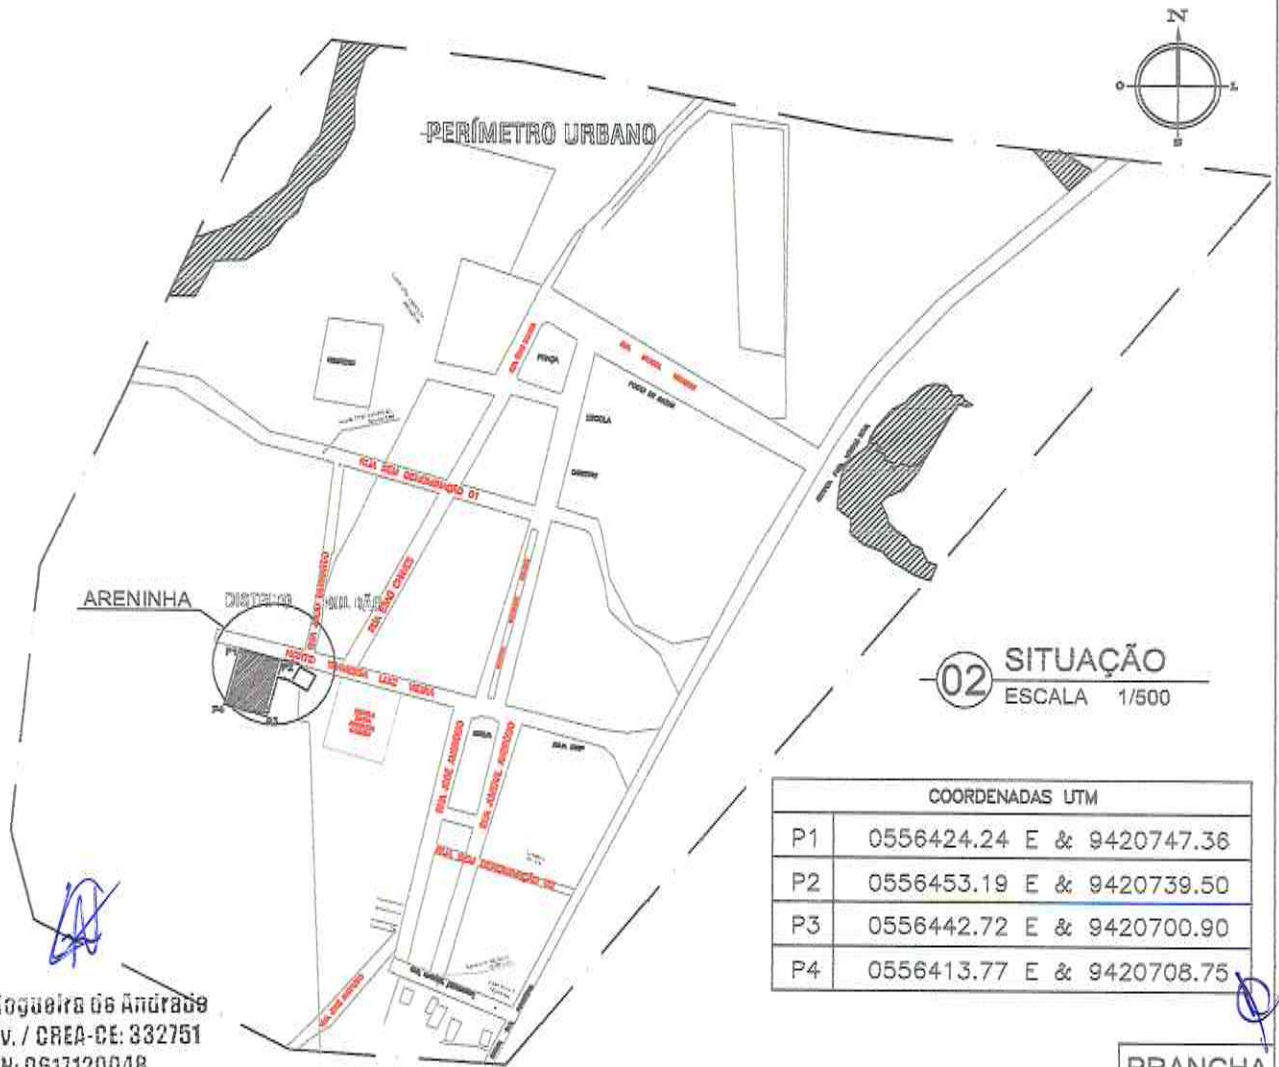


02 **SITUAÇÃO**
ESCALA 1/500

COORDENADAS UTM	
P1	0556424.24 E & 9420747.36
P2	0556453.19 E & 9420739.50
P3	0556442.72 E & 9420700.90
P4	0556413.77 E & 9420708.75

Lucas Rogueira de Andrade
Eng. Civ. / CREA-CE: 332751
RN: 0617120048

PRANCHA
01/02

TRAVESSA: LUIZ VIEIRA

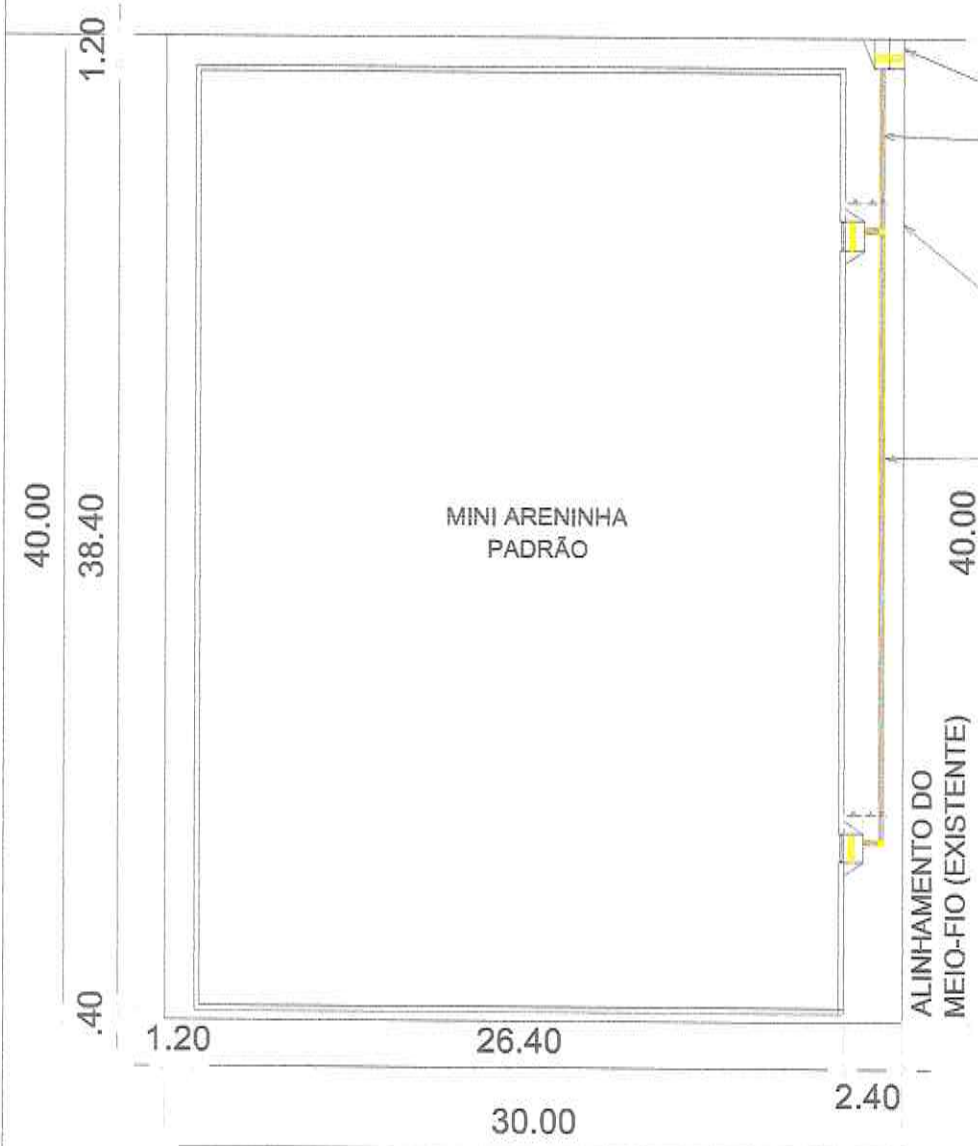

RAMPA E REBAIXAMENTO DE CALÇADA PARA ACESSO

CALÇADA A SER EXECUTADA PELA PREFEITURA ATÉ A FINALIZAÇÃO DA OBRA

LIMITE DO TERRENO: ÁREA (40,0x30,0)m A SER TERRAPLANADA PELA PREFEITURA

PISO TÁTIL A SER EXECUTADA PELA PREFEITURA ATÉ A FINALIZAÇÃO DA OBRA

[Handwritten signature]


Lucas Nogueira de Angraú
Eng. Civ. / CREA-CE: 332751
RN: 0617120048

OBS.: ROTA ACESSÍVEL INDICADA POR SINALIZAÇÃO TÁTIL.

01 PLANTA BAIXA
ESCALA 1/300



02 DET. RAMPA CALÇADA
ESCALA 1/50

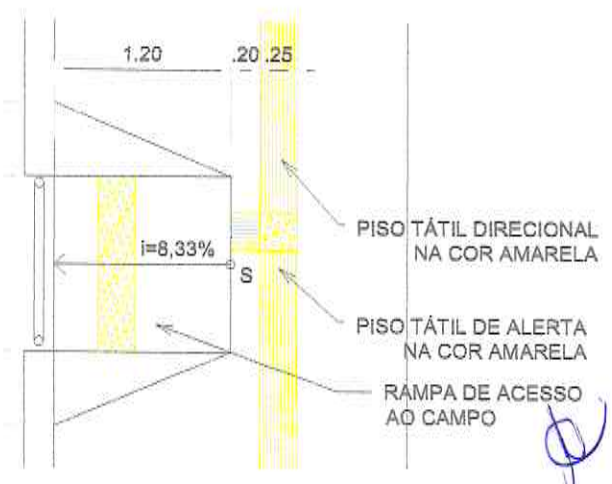

03 DET. RAMPA CAMPO
ESCALA 1/50

CREA

PREFEITURA



SEINFRA

RESPONSÁVEL TÉCNICO

Lucas Roguiera de Andrade

Lucas Roguiera de Andrade

Eng. Civ. / CREA-CE: 332751

RN: 0617120048

CORPO DE BOMBEIRO

SAAE

COELCE



PREFEITURA MUNICIPAL DE MORADA NOVA
SECRETARIA DA INFRAESTRUTURA

TÍTULO

PROJETO ARQUITETÔNICO
DE UMA MINI ARENINHA

LOCALIDADE

DISTRITO DE LAGOA GRANDE

CIDADE

MORADA NOVA-CE

ORÇAMENTO

ANEXADO
SIM (●) NÃO ()

CONTEÚDO

01- PLANTA DE SITUAÇÃO
02- PLANTA DE LOCAÇÃO
03- PANTA BAIXA - GERAL
04- DETALHES RAMPAS/ ACESSIBILIDADE

MANUTENÇÃO

ÁREA DO TERRENO
A= 1200 m²

IMAGEM 3D

ANEXADAS
SIM () NÃO (●)

ESCALA

INDICADAS

ETAPA

NOVA OBRA - (●)
REFORMA - ()
AMPLIAÇÃO - ()


EQUIPE:

SEINFRA
SALA TÉCNICA


DATA


FEVEREIRO / 2019

PRANCHAS
02

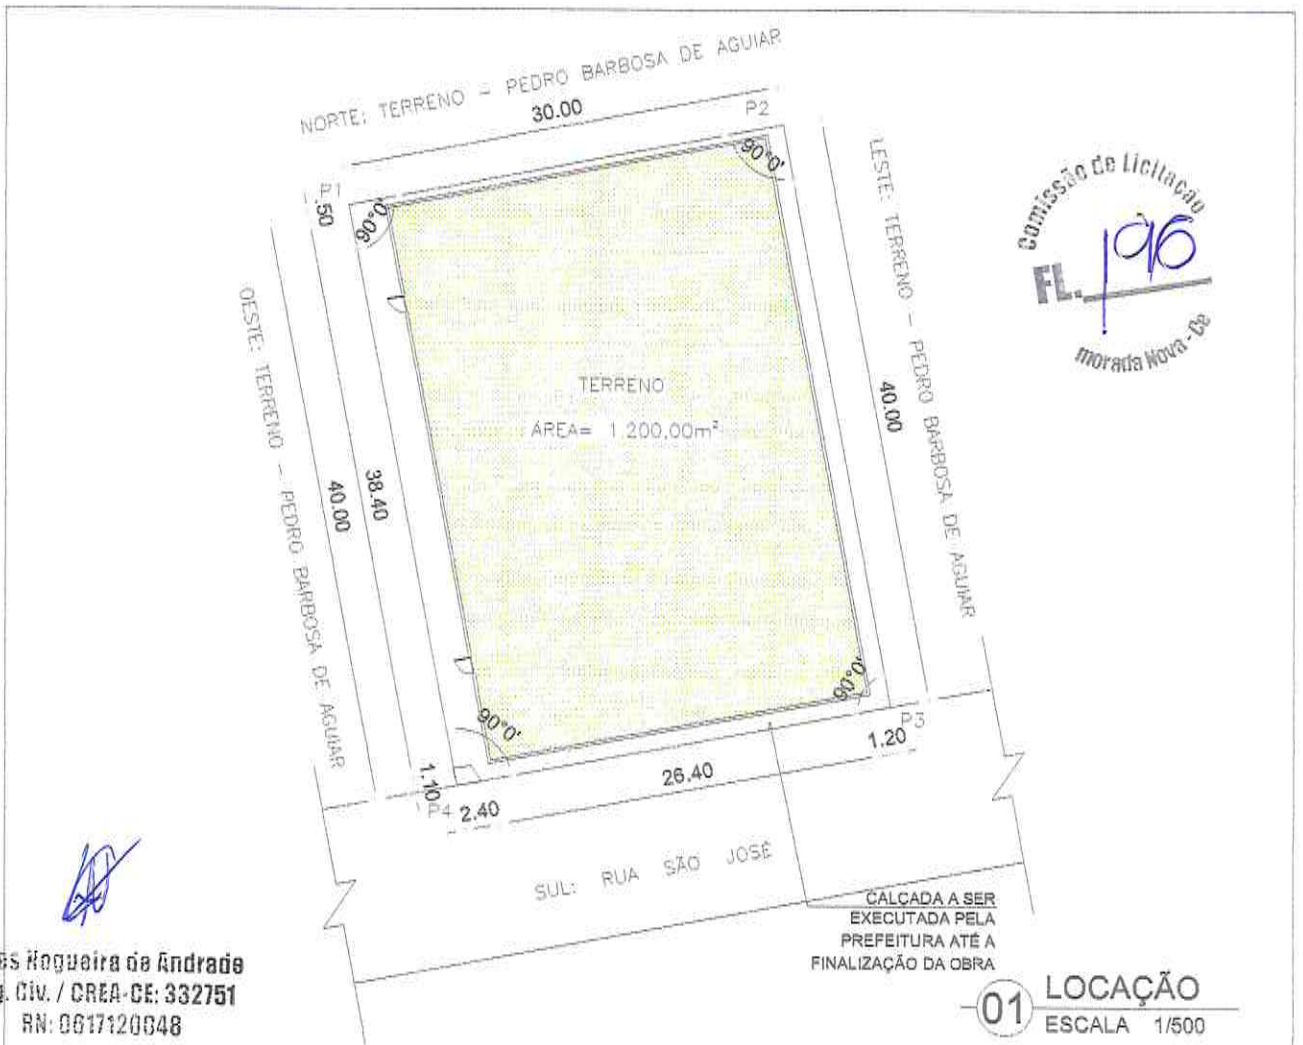


Lucas Rigueira de Andrade
Eng. Civ. / CREA-CE: 332751
RN: 0617120048

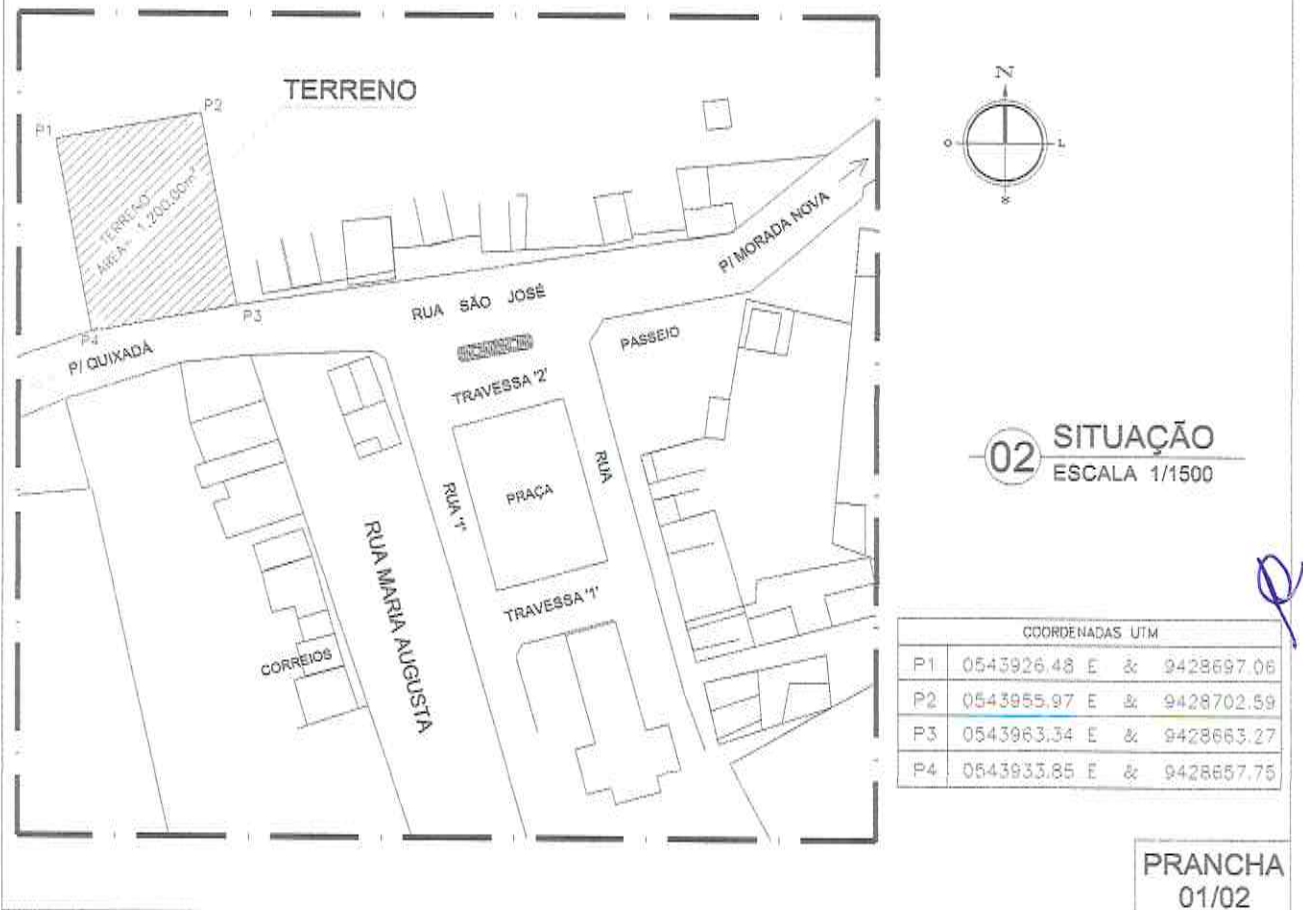


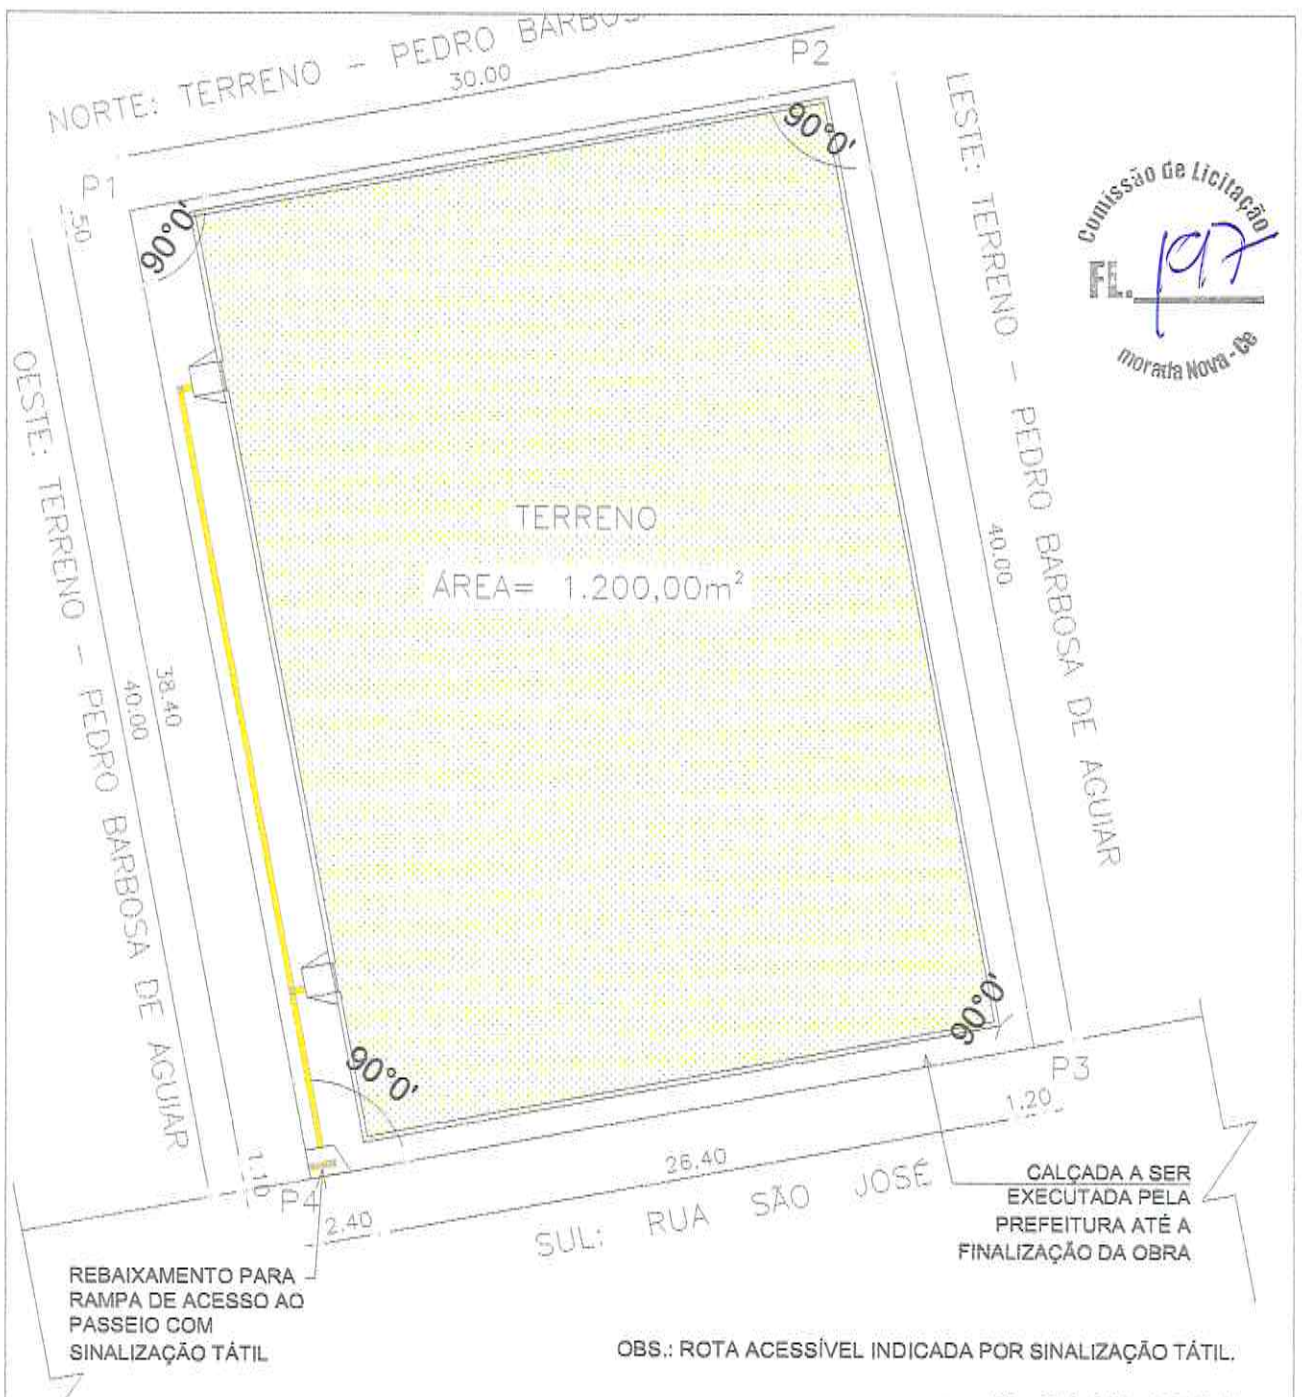

01 PL. BAIXA GERAL
ESCALA 1/300

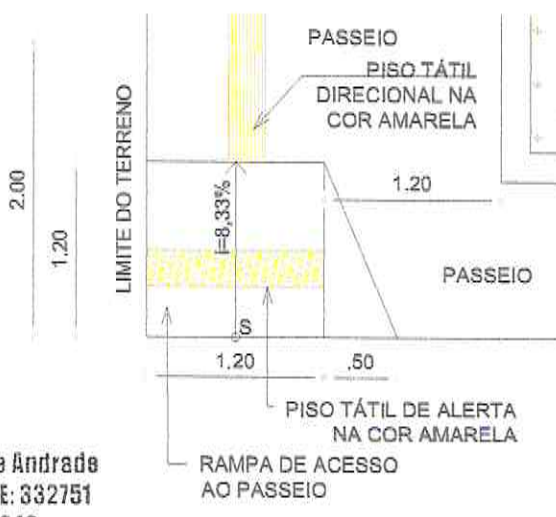

02 DET. RAMPA CALÇADA
ESCALA 1/50

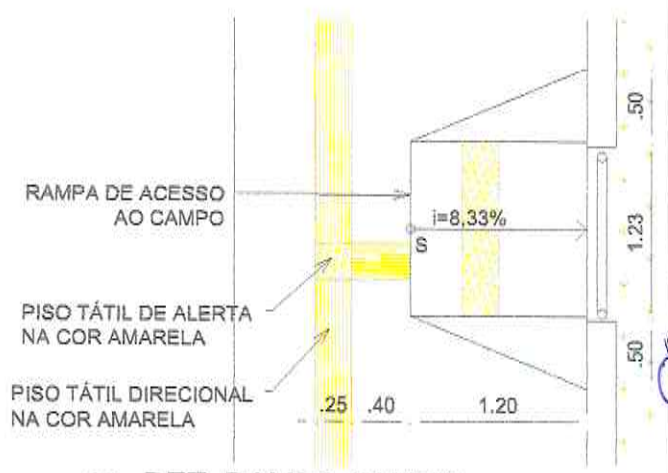

03 DET. RAMPA CAMPO
ESCALA 1/50

Lucas Nogueira de Andrade
Eng. Civ. / CREA-CE: 332751
RN: 0617120048

RESPONSÁVEL TÉCNICO

Lucas Nogueira de Andrade

Lucas Nogueira de Andrade
Eng. Civ. / CREA-CE: 332751
RN: 0617120048

PREFEITURA

PREFEITURA MUNICIPAL DE MORADA NOVA
SECRETARIA DE INFRAESTRUTURA

APROVADO EM



PREFEITURA MUNICIPAL DE
MORADA NOVA

PREFEITURA MUNICIPAL DE MORADA NOVA
SECRETARIA DA INFRAESTRUTURA

TÍTULO

PROJETO ARQUITETÔNICO
DE UMA MINI ARENINHA

CIDADE

MORADA NOVA-CE

ORÇAMENTO

ANEXADO
SIM (●) NÃO ()

CONTEÚDO

01- PLANTA BAIXA
02- CORTES
03- PLANTA DE LOCAÇÃO
04- PLANTA DE SITUAÇÃO
05- DETALHAMENTOS

MANUTENÇÃO

ÁREA DO TERRENO
A= 1200 m²

IMAGEM 3D

ANEXADAS
SIM () NÃO (●)

ESCALA

INDICADAS

ETAPA

NOVA OBRA - (●)
REFORMA - ()
AMPLIAÇÃO - ()

EQUIPE:

SEINFRA
SALA TÉCNICA

DATA

FEVEREIRO / 2019

PRANCHAS
02

RESPONSÁVEL TÉCNICO

Lucas Rogueira de Andrade

Lucas Rogueira de Andrade
Eng. Civ. / CREA-CE: 332751
RN: 0617120048

PREFEITURA

PREFEITURA MUNICIPAL DE MORADA NOVA
SECRETARIA DE INFRAESTRUTURA

APROVADO EM



PREFEITURA MUNICIPAL DE
MORADA NOVA

PREFEITURA MUNICIPAL DE MORADA NOVA
SECRETARIA DA INFRAESTRUTURA

TÍTULO

PROJETO ELÉTRICO
DE UMA MINI ARENINHA

CIDADE

MORADA NOVA-CE

ORÇAMENTO

ANEXADO
SIM (●) NÃO ()

CONTEÚDO

01- PROJETO ELÉTRICO
02- DETALHES

MANUTENÇÃO

ÁREA DO TERRENO
A= 1200 m²

IMAGEM 3D

ANEXADAS
SIM () NÃO (●)

ESCALA

INDICADAS

ETAPA

NOVA OBRA - (●)
REFORMA - ()
AMPLIAÇÃO - ()

EQUIPE:

SEINFRA
SALA TÉCNICA

DATA

FEVEREIRO / 2019

PRANCHAS
02

Q