

CREA	PREFEITURA
------	------------



SEINFRA SAAE	<p><i>Osmanir C. de Mendonça Júnior</i> RESPONSÁVEL TÉCNICO</p> <p>Osmanir C. de Mendonça Engº Civil / CREA-CE:49499-1 RN:081065014-0</p>
---------------------	---

**PREFEITURA DE MORADA NOVA
 SECRETARIA DA INFRAESTRUTURA**

TÍTULO
**CONSTRUÇÃO DE PASSAGEM MOLHADA E BUEIRO NO
 BAIRRO NOSSA SENHORA DA CONCEIÇÃO**

LOCALIDADE RUA PROF. JOÃO VICENTE BAIRRO: NOSSA SENHORA DA CONCEIÇÃO	CIDADE MORADA NOVA-CE	ORÇAMENTO ANEXADO SIM (●) NÃO ()
CONTEÚDO 01 - PLANTA DO BUEIRO 02 - DET. DA MANILHA 03 - VISTA FRONTAL 04 - VISTA LATERAL	OBRA BUEIRO ESCALA INDICADAS	IMAGEM 3D ANEXADAS SIM () NÃO (●) ETAPA NOVA OBRA - (●) REFORMA - () AMPLIAÇÃO - ()
EQUIPE: SEINFRA SALA TÉCNICA	DATA NOVEMBRO 2019	PRANCHAS 2


Comissão de Licitação
1410
Morada Nova, 2008




PREFEITURA MUNICIPAL DE MORADA NOVA
SECRETARIA DA INFRAESTRUTURA -SEINFRA

Peças Gráficas

Q

CREA	PREFEITURA <div style="text-align: right;">  </div>
------	--

SEINFRA S/A/E	<div style="text-align: center;">  RESPONSÁVEL TÉCNICO Osmanir C. de Mendonça Jr Engº Civil / CREA-CE.49409-D RN.061095914-D </div>
--------------------------	---

PREFEITURA DE MORADA NOVA
SECRETARIA DA INFRAESTRUTURA

TÍTULO
CONSTRUÇÃO DE PASSAGEM MOLHADA E BUEIRO NO
BAIRRO NOSSA SENHORA DA CONCEIÇÃO


LOCALIDADE	CIDADE	ORÇAMENTO
RUA VILA BEZERRA BAIRRO: NOSSA SENHORA DA CONCEIÇÃO	MORADA NOVA-CE	ANEXADO SIM (●) NÃO ()

CONTEÚDO	OBRA	IMAGEM 3D
01 - PLANTA BAIXA 02 - CORTE LONGITUDINAL 03 - DETALHE 1 E 2 04 - PLANTA DE SITUAÇÃO	PASSAGEM MOLHADA	ANEXADAS SIM () NÃO (●)

	ESCALA	ETAPA
	INDICADAS	NOVA OBRA - (●) REFORMA - () AMPLIAÇÃO - ()


EQUIPE:	DATA	
SEINFRA SALA TÉCNICA	NOVEMBRO 2019	PRANCHAS 4



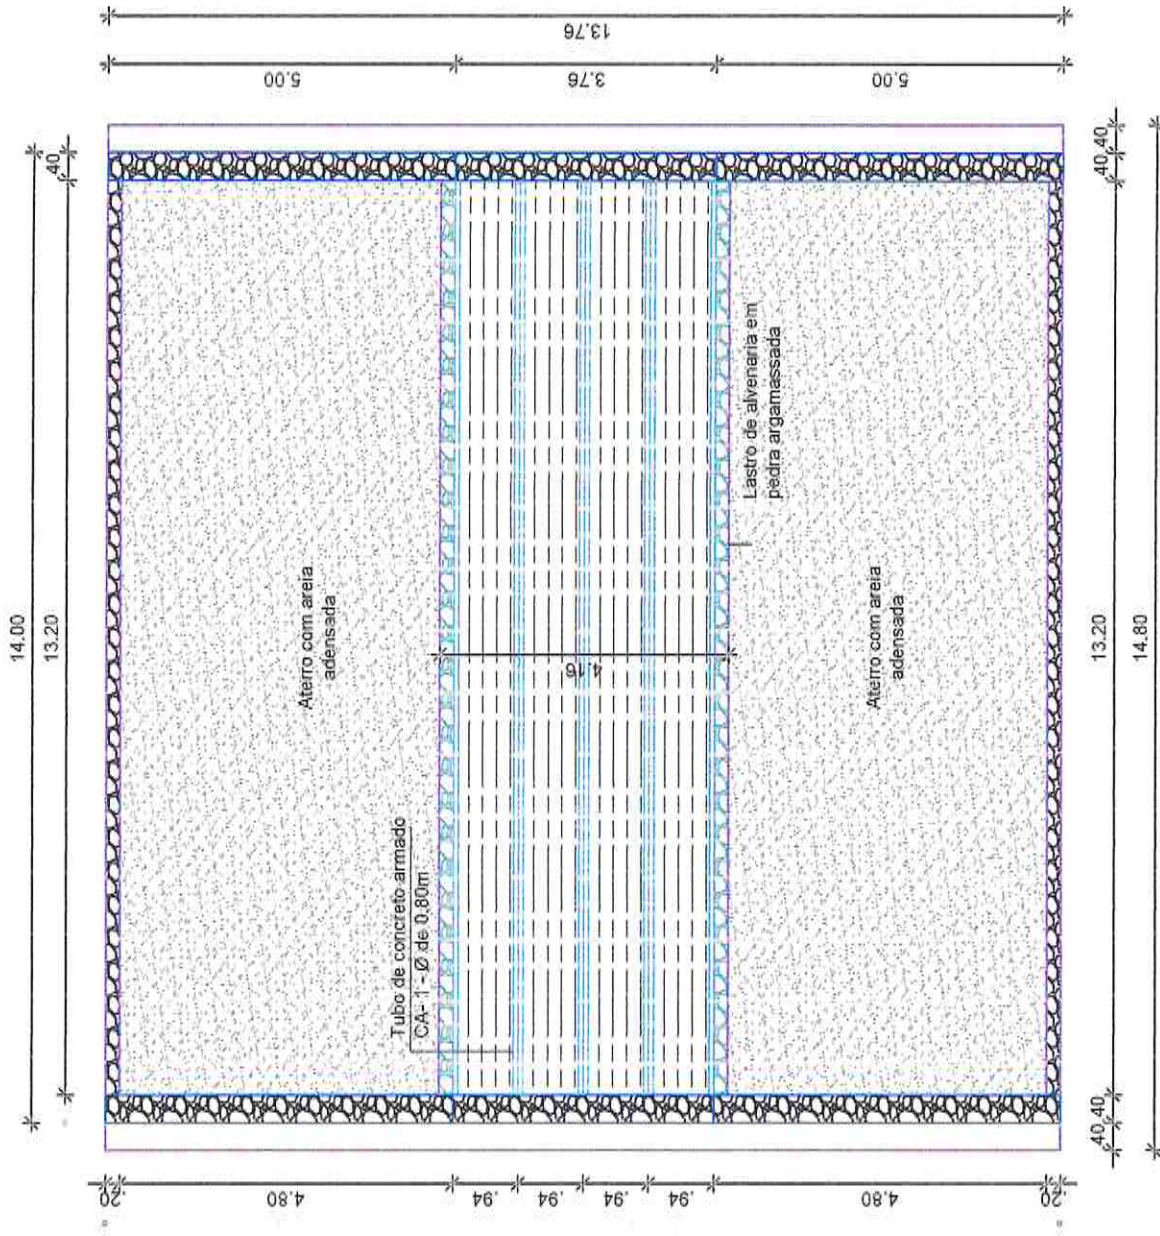


1 Planta Baixa
Escala 1/100

Osmair C. de Mendonça Jr
Engº Civil / CREA-CE-49409-D
R.N. 061093014-0

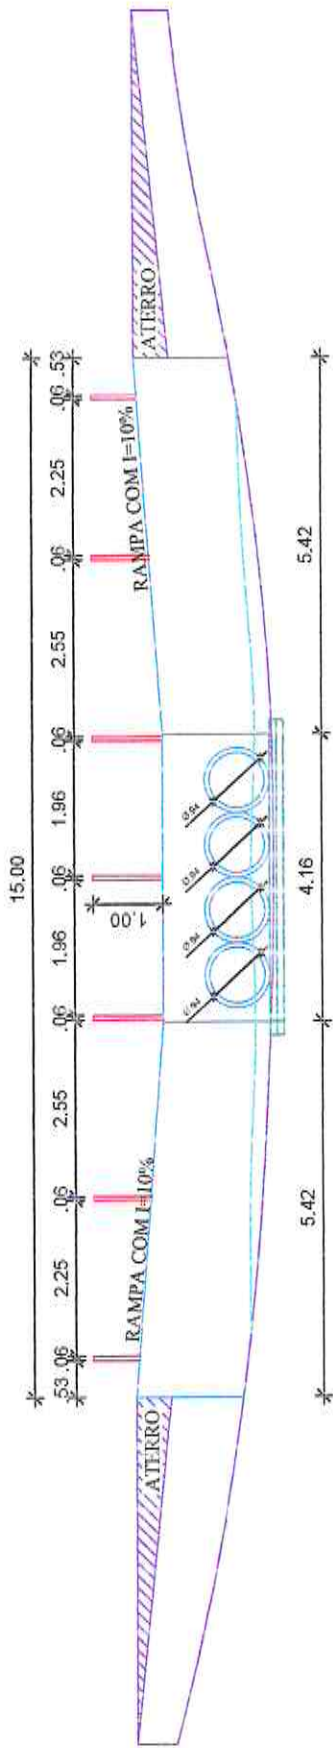

2 Vista Frontal

Escala 1/100

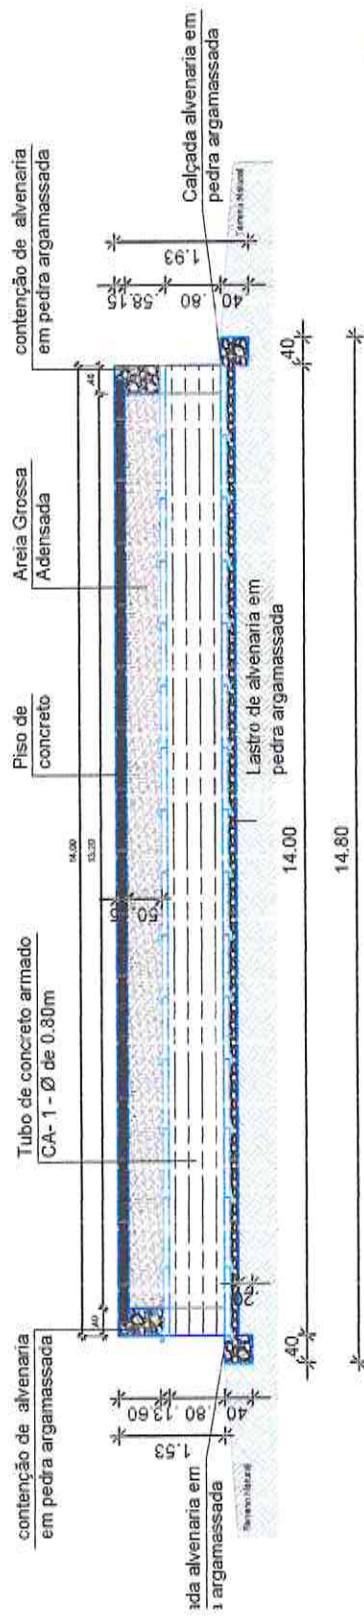

1 Corte Longitudinal

Escala 1/100

Osmanir C. de Mendonça Jr
Engº Civil / CREA-CE-49499-D

REC.067005310-0


PRANCHA

2/4

Comissão de Licitação

Fl. 110


Moraria Nova - 88

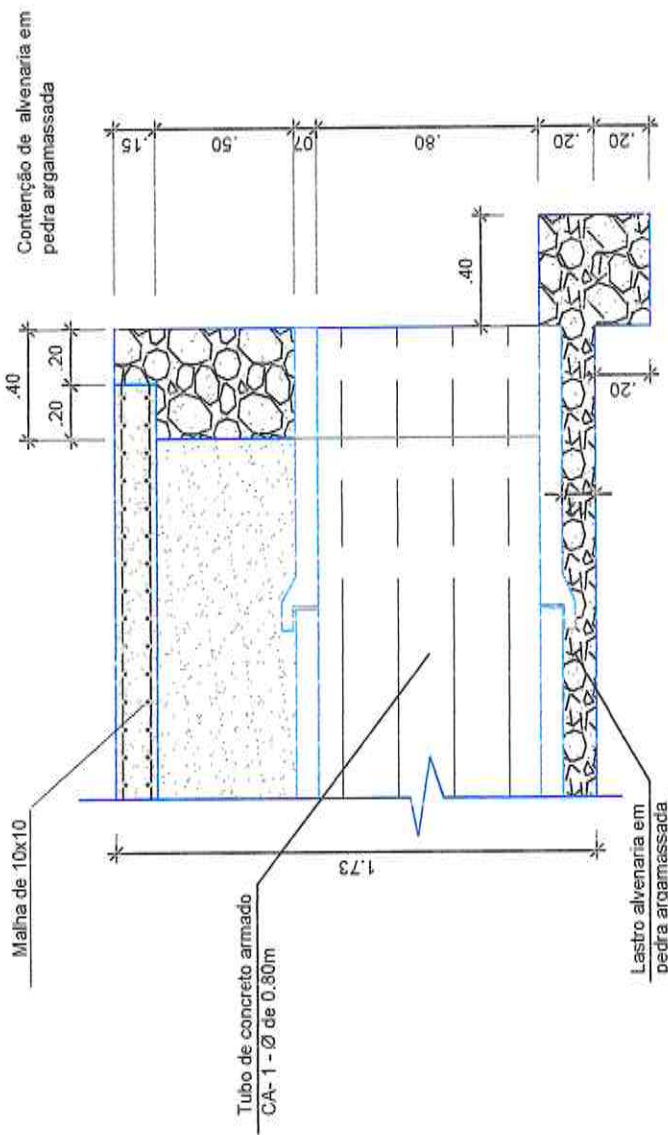

Contenção de alvenaria em pedra argamassada

Contenção de alvenaria em pedra argamassada


1 Detalhe 1
Escala 1/25

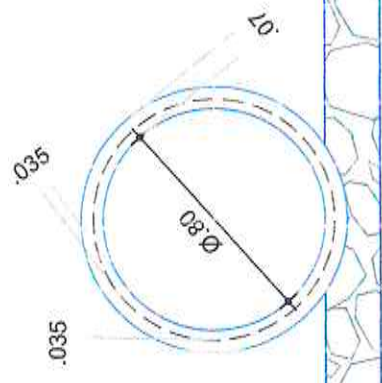


2 Detalhe 2
Escala 1/25

Engenheiro C. de Mendonça Jr.
 CREA-Civil / 022A-0E-49409-0
 PRANCHA
 3/4
 Comissão de Licitação
 144
 Moradia Nova - 08

(Handwritten mark)

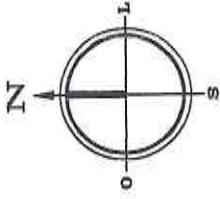

Local da Obra
Bueiro

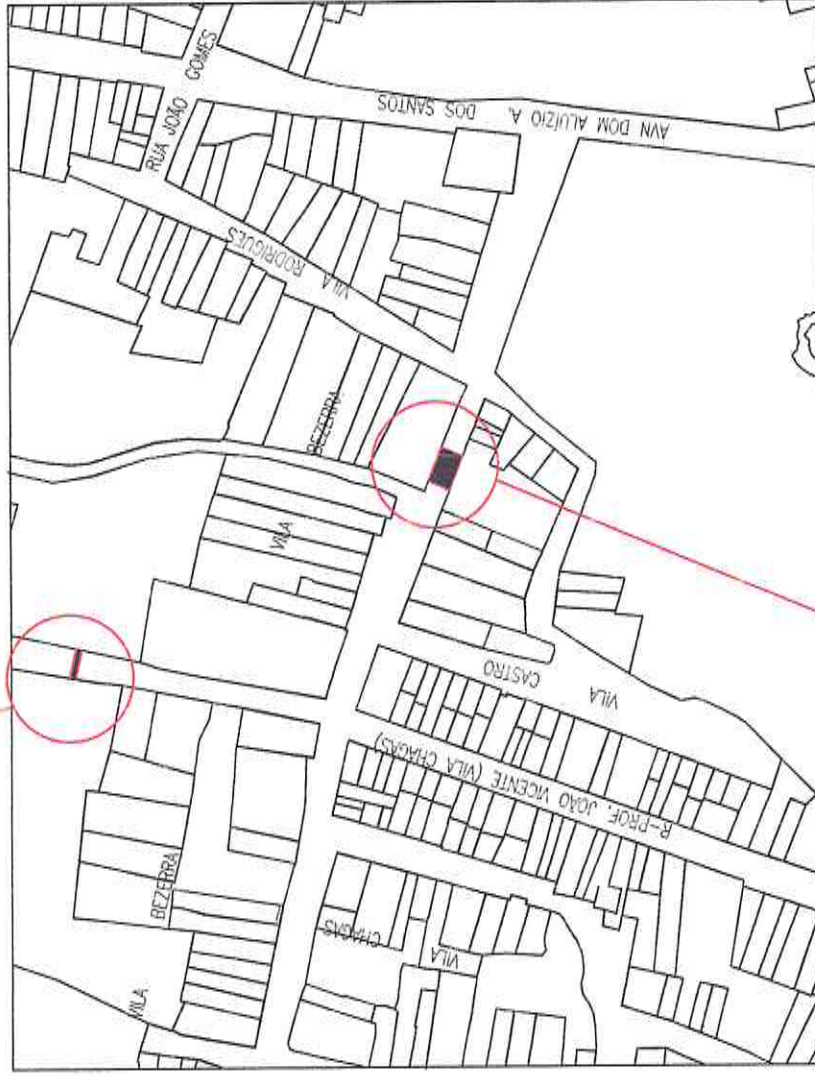


Local da Obra
Passagem molhada

1 Planta de Situação
Escala 1/2500


Assinar C. de Mendonça Jr
Engº CIVIL / ORÇ. 61.49409-0
RAJ.061095314-0

PRANCHA
4/4


Comissão de Licitação
F. 1215
Morata Nova - CE

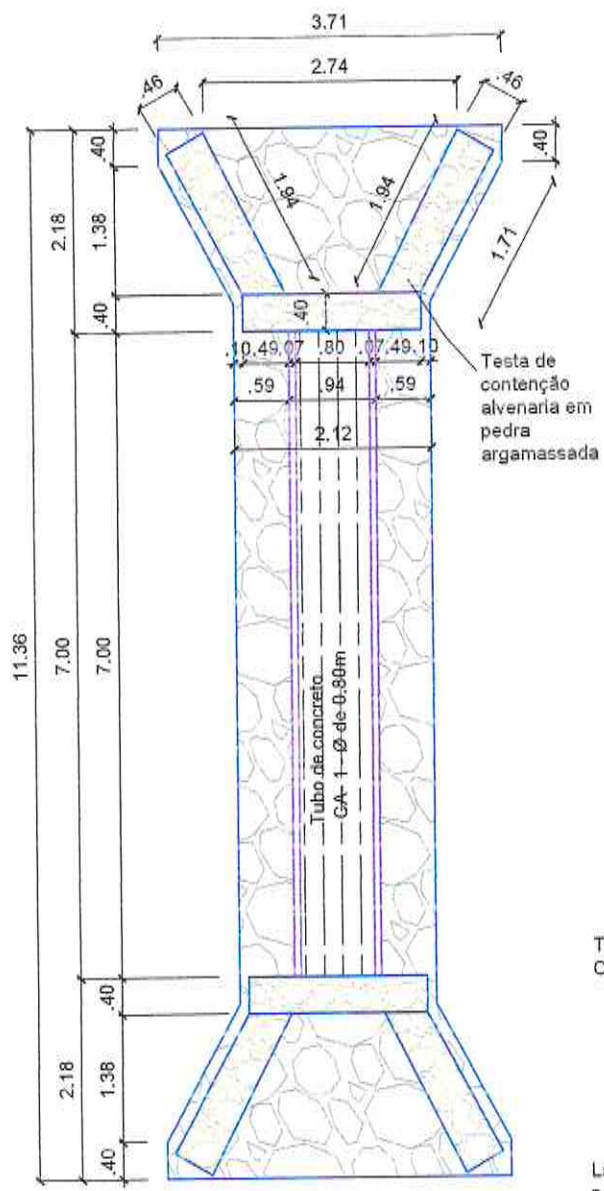


1 Planta Baixa do Bueiro
 Escala 1/100

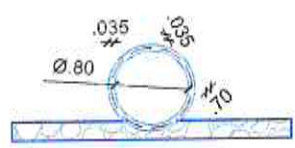

2 Det. da Manilha
 Escala 1/100

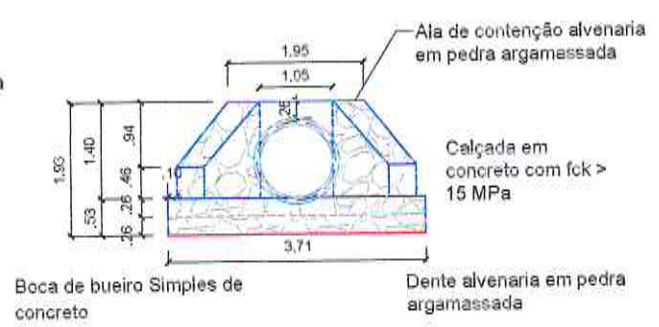


3 Vista Frontal
 Escala 1/100

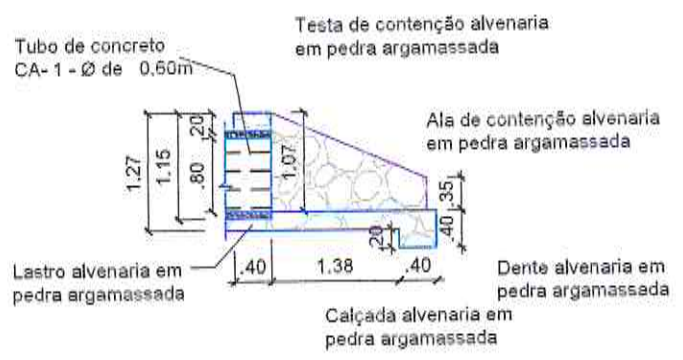

4 Vista Lateral
 Escala 1/100

Osmanir C. de Mendonça Jr.
 Engº Civil / CREA-CE:49409-D
 BR.06100004-0

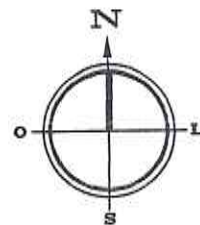

Comissão de Licitação
Moraújo - CE



Local da Obra
Bueiro

Local da Obra
Passagem molhada

1 Planta de Situação
Escala 1/2500

Osmani C. de Mendonça Jr
Engº CIVIL / CREA-CE:49409-D
RN:061095914-0

PRANCHA
2/2