



Comissão de Licitação
FL 161
Morada Nova - GO



PREFEITURA MUNICIPAL DE MORADA NOVA
SECRETARIA DA INFRAESTRUTURA -SEINFRA

Peças Gráficas

A handwritten signature in blue ink, consisting of a stylized 'P' and 'G' intertwined.


CREA	PREFEITURA <div style="text-align: right;">  </div>
SEINFRA CORPO DE BOMBEIRO SAAE COELCE	RESPONSÁVEL TÉCNICO  Osmani B. de Mendonça Jr Engº Civil / CREA-CE.49400-0 RN.061095914-0



**PREFEITURA DE MORADA NOVA
SECRETARIA DA INFRAESTRUTURA**

TÍTULO
**CONSTRUÇÃO DA SEDE DO IPREMN
NO MUNICÍPIO DE MORADA NOVA**

ENDEREÇO RUA ANTÔNIO DE CASTRO BAIRRO: CENTRO	CIDADE MORADA NOVA-CE	ORÇAMENTO ANEXADO SIM (●) NÃO ()
CONTEÚDO 01 - PLANTA BAIXA 02 - CORTE 03 - PLANTA DE FORRO 04 - PLANTA DE SITUAÇÃO	SECRETARIA IPREMN	IMAGEM 3D ANEXADAS SIM () NÃO (●)
EQUIPE: SEINFRA SALA TÉCNICA	DATA DEZEMBRO / 2019	PRANCHAS 4

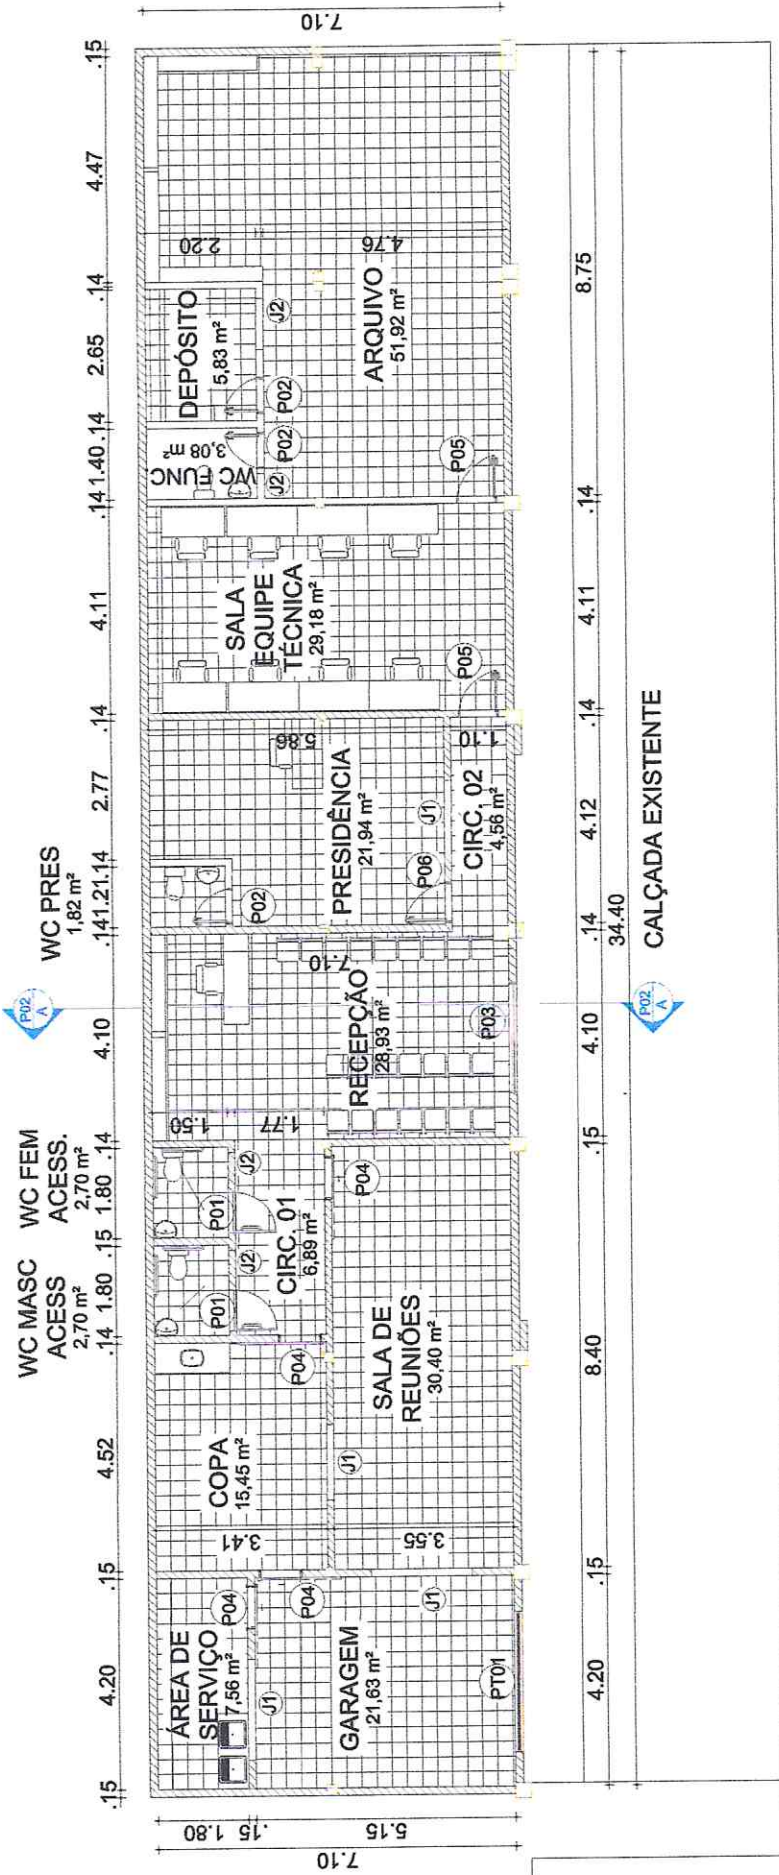

01 PLANTA BAIXA IPREM N
ESCALA 1/150

Osmeir C. de Mendonça Jr
Engº Civil / CREA-35.494/99-0
R.N. 061095574-0

QUADRO DE ESQUADRIAS


PORTAS		ESPECIFICAÇÕES	
TIPO	LARG(m)	ALT(m)	QUANT.
P1	0,80	2,10	02
P2	0,70	2,10	03
P3	1,80	2,10	01
P4	0,80	2,10	03
P5	0,80	2,10	02
PORTÃO		ESPECIFICAÇÕES	
TIPO	LARG(m)	ALT(m)	QUANT.
PT1	2,80	2,45	01

JANELAS

TIPO		ESPECIFICAÇÕES	
LARG(m)	ALT(m)	PEITORIL	QUANT.
J1	0,50	0,50	14
J2	0,50	0,30	05
COBOGÓ		ESPECIFICAÇÕES	
TIPO	LARG(m)	PEITORIL	QUANT.
C1	3,40	1,20	08

Comissão de Licitação
163
Mokata Nova - Co

PRANCHA
01/04

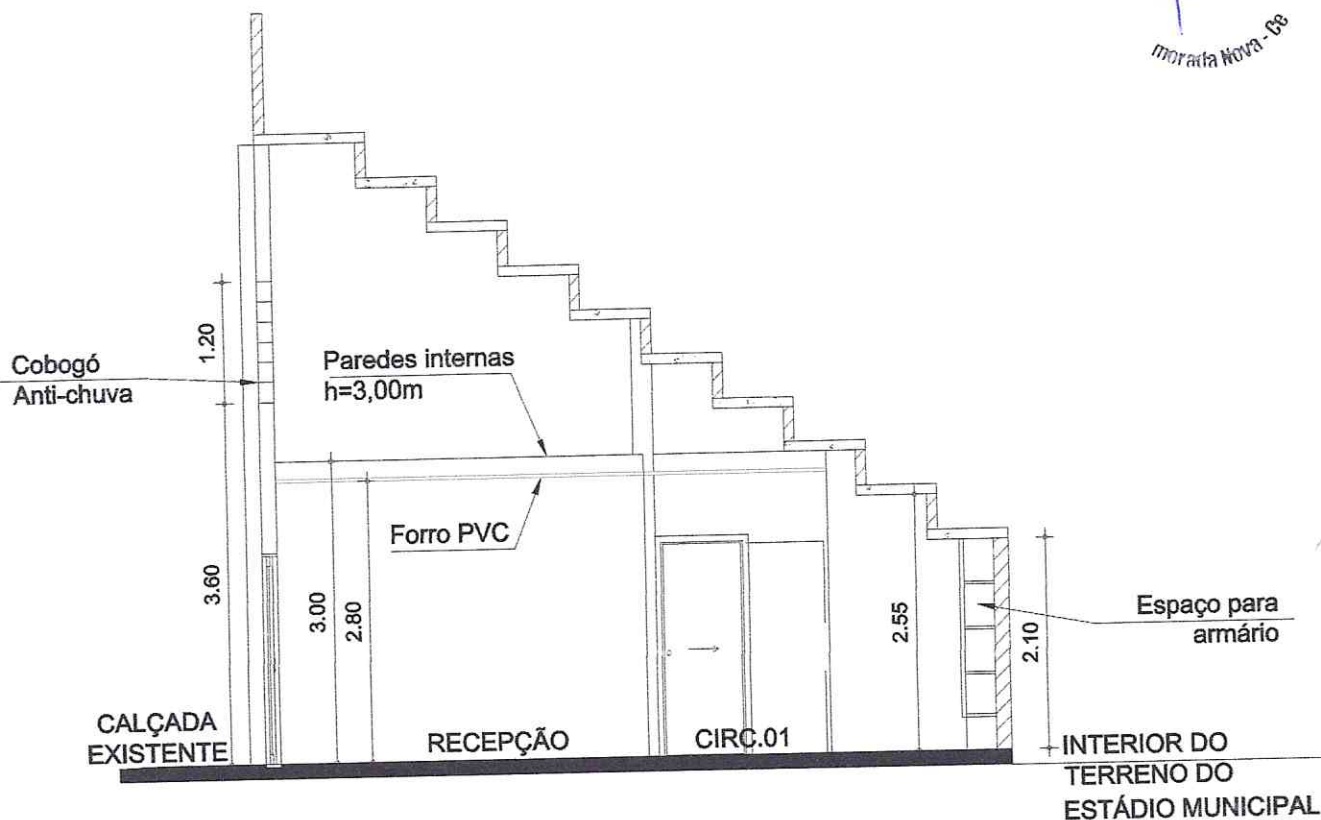


01 CORTE A
 ESCALA 1/75

QUADRO DE ESQUADRIAS

PORTAS					
TIPO	LARG(m)	ALT(m)	QUANT.	ESPECIFICAÇÕES	
P1	0,80	2,10	02	PORTA DE MADEIRA COM BARRA ACESSÍVEL, COR BRANCA	
P2	0,70	2,10	03	PORTA DE ABRIR DE ALUMÍNIO, COR BRANCA	
P3	1,80	2,10	01	PORTA DE CORRER DE VIDRO, DUAS FOLHAS	
P4	0,80	2,10	03	PORTA DE CORRER DE ALUMÍNIO, COR BRANCA	
P5	0,80	2,10	02	PORTA DE ABRIR DE ALUMÍNIO, COR BRANCA	
PORTÃO					
TIPO	LARG(m)	ALT(m)	QUANT.	ESPECIFICAÇÕES	
PT1	2,80	2,40	01	PORTÃO DE ABRIR, 02 FOLHAS, DE ALUMÍNIO, COR BRANCA	
JANELAS					
TIPO	LARG(m)	ALT(m)	PEITORIL	QUANT.	ESPECIFICAÇÕES
J1	0,50	0,50	1,90m	14	JANELA MAXIMAR DE ALUMÍNIO E VIDRO
J2	0,50	0,30	1,90m	05	JANELA MAXIMAR DE ALUMÍNIO E VIDRO
COBOGÓ					
TIPO	LARG(m)	ALT(m)	PEITORIL	QUANT.	ESPECIFICAÇÕES
C1	3,40	1,20	3,60m	08	COBOGÓ ANTI-CHUVA PINTADO TINTA LATÉX BRANCO

Osmani G. de Mendonça Jr
 Eng.º Civil / CREA-CE-49409-D
 RAJUS1035514-D

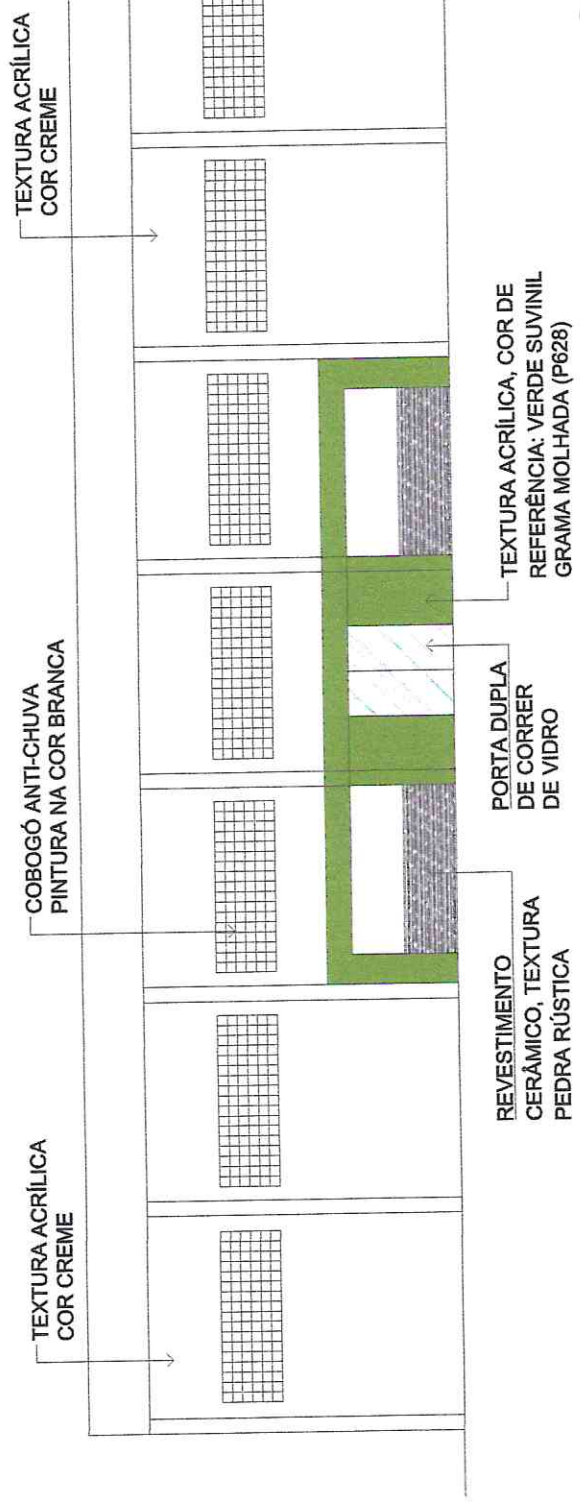

01 FACHADA PRINCIPAL
 ESCALA 1/150

Handwritten mark

OSWALDO G. DE MENDONÇA
 ENG. CIVIL / CREA-CE-149403-0
 00.061095914-0



Handwritten mark

Ósmanir S. da Mordência Jr.
Engº Civil / CRA-549409-D
R.012010000004-D

Local da Obra

