



Comissão de Licitação
Fl. 340
Morada Nova - CE

Peças Gráficas

φ



SEINFRA

CORPO DE BOMBEIRO

SAAE

COELCE

RESPONSÁVEL TÉCNICO

Lucas Nogueira de Andrade

Lucas Nogueira de Andrade
Eng. Civ. / CREA-CE: 332751
RN: 0517120048



PREFEITURA DE MORADA NOVA-CE

TÍTULO

PAVIMENTAÇÃO EM PARALELEPÍPEDO DO ESTACIONAMENTO E CONSTRUÇÃO DE PASSEIO DA SECRETARIA DE INFRAESTRUTURA (SEINFRA) DO MUNICÍPIO DE MORADA NOVA/CE

LOCALIDADE

RUA: SARGENTO MACEDO
BAIRRO: PADRE ASSIS MONTEIRO

CIDADE

MORADA NOVA-CE

ORÇAMENTO

ANEXADO
SIM (●) NÃO ()

CONTEÚDO

01 - PLANTA BAIXA
02 - DETALHE DO MEIO-FIO
03 - DETALHE DOS CANTEIROS

MANUTENÇÃO

ÁREA PAVIMENTADA
A= 887,68 m²

IMAGEM 3D

ANEXADAS
SIM () NÃO (●)

ESCALA

INDICADAS

ETAPA

NOVA OBRA - (●)
REFORMA - ()
AMPLIAÇÃO - ()

EQUIPE:


SEINFRA
EQUIPE TÉCNICA




DATA

JULHO/2020


PRANCHAS

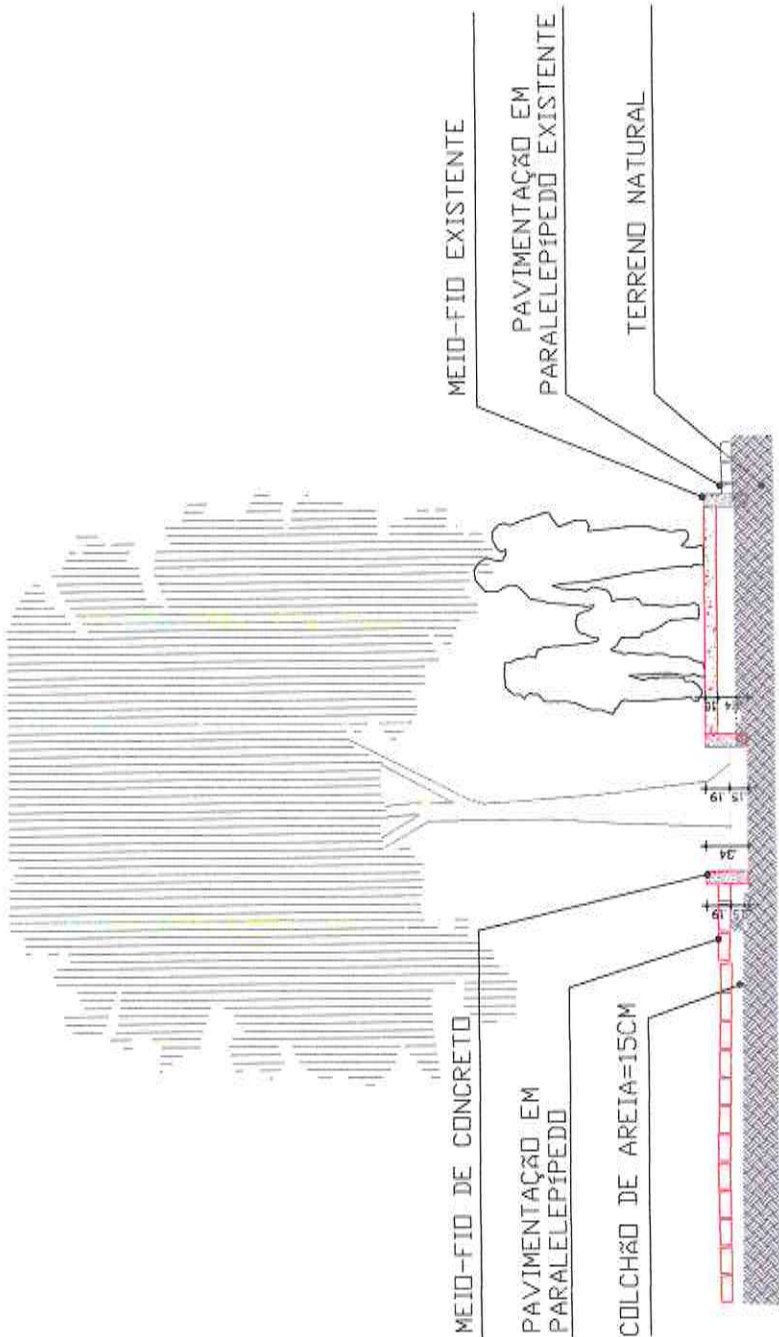4



-  MEIO-FIO DE CONCRETO
-  PAVIMENTAÇÃO EM PARALELEPÍPEDO
-  COLCHÃO DE AREIA e=15cm

1 Det. dos canteiros
Escala 1/50

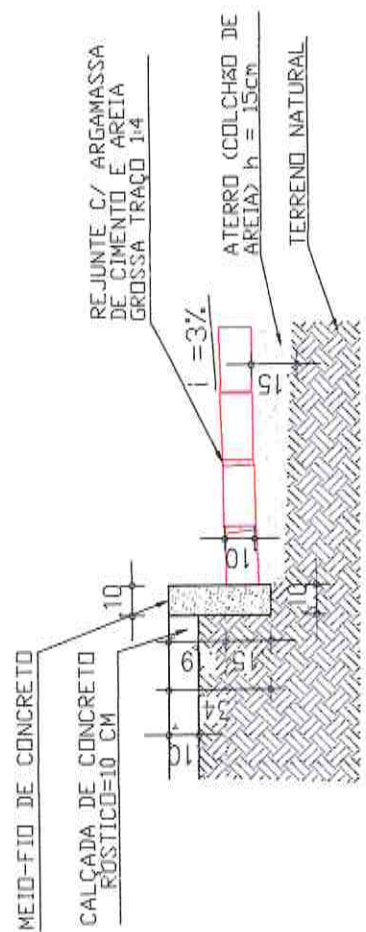


Lucas Hogueira de Andrade
Eng. Civ. / CREA-CE: 332751
RN: 0617120048


Comissão de Licitação
Fl. 343

Morada Nova-CE

2 Det. do meio-fio
Escala 1/25

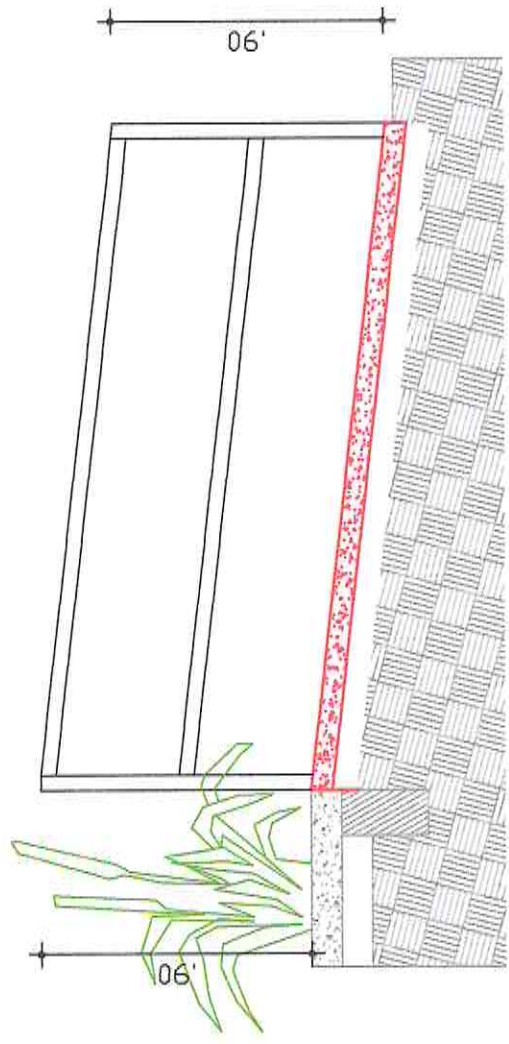


1 Vista lateral da rampa
Escala 1/25

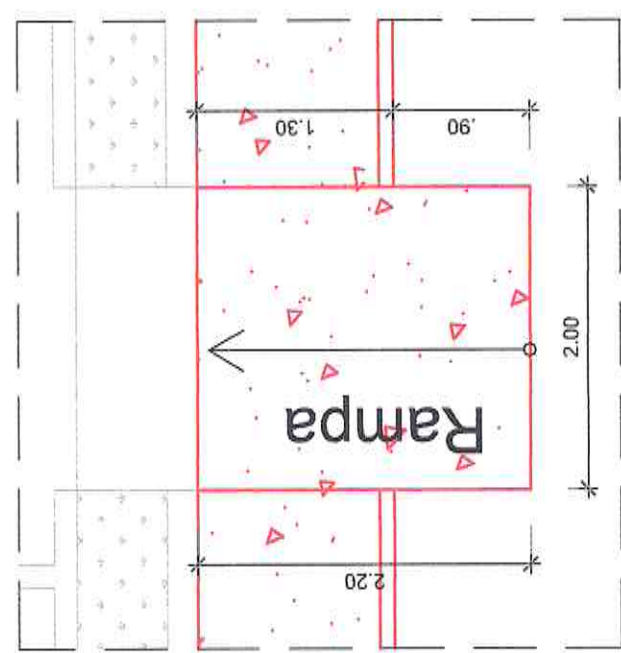

1 Detalhe 1 da Rampa
Escala 1/50

LUCAS NOGUEIRA DO AMARAL
ENG. CIV. / CREA-CE: 332751
RN: 051726048

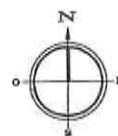


Comissão de Licitação
345
Morada Nova - Ce



Local da Obra

1 Planta de Situação
Sem Escala


Lucas Nogueira de Andrade
Eng. Civ. / CREA-CE: 332751
RN: 0617120048

PRANCHA
4/4