



PREFEITURA MUNICIPAL DE MORADA NOVA
SECRETARIA DA INFRAESTRUTURA -SEINFRA



Peças Gráficas

Ⓟ



SECRETARIO

RESPONSÁVEL TÉCNICO

Osmanir Celestino de Mendonça Jr

Osmanir C. de Mendonça Jr
Engº Civil / CREA-CE:49409-0
RN:001983314-0



MORADA NOVA -CE

OBJETO

CONSTRUÇÃO DE CALÇADA E MURO DE
CONTENÇÃO NO BAIRRO 02 DE AGOSTO

LOCALIDADE:

BAIRRO: 02 DE AGOSTO

MORADA NOVA-CE

CONTEÚDO

- 1 - PLANTA BAIXA
- 2 - PLANTA DE SITUAÇÃO
- 3 - DETALHE DO MURO DE CONTENÇÃO

ORÇAMENTO

ANEXADAS
SIM (●) NÃO ()

ETAPA

PROJETO

EQUIPE:

SEINFRA - EQUIPE TÉCNICA

DATA

SETEMBRO / 2020


PRANCHA
04



115
Cidade Nova - 08

1
Planta de Situação
Escala 1/500

Osmeir C. de Mendonça Jr
Engº Civil / CRN-3-GE-49499-2
RUA...

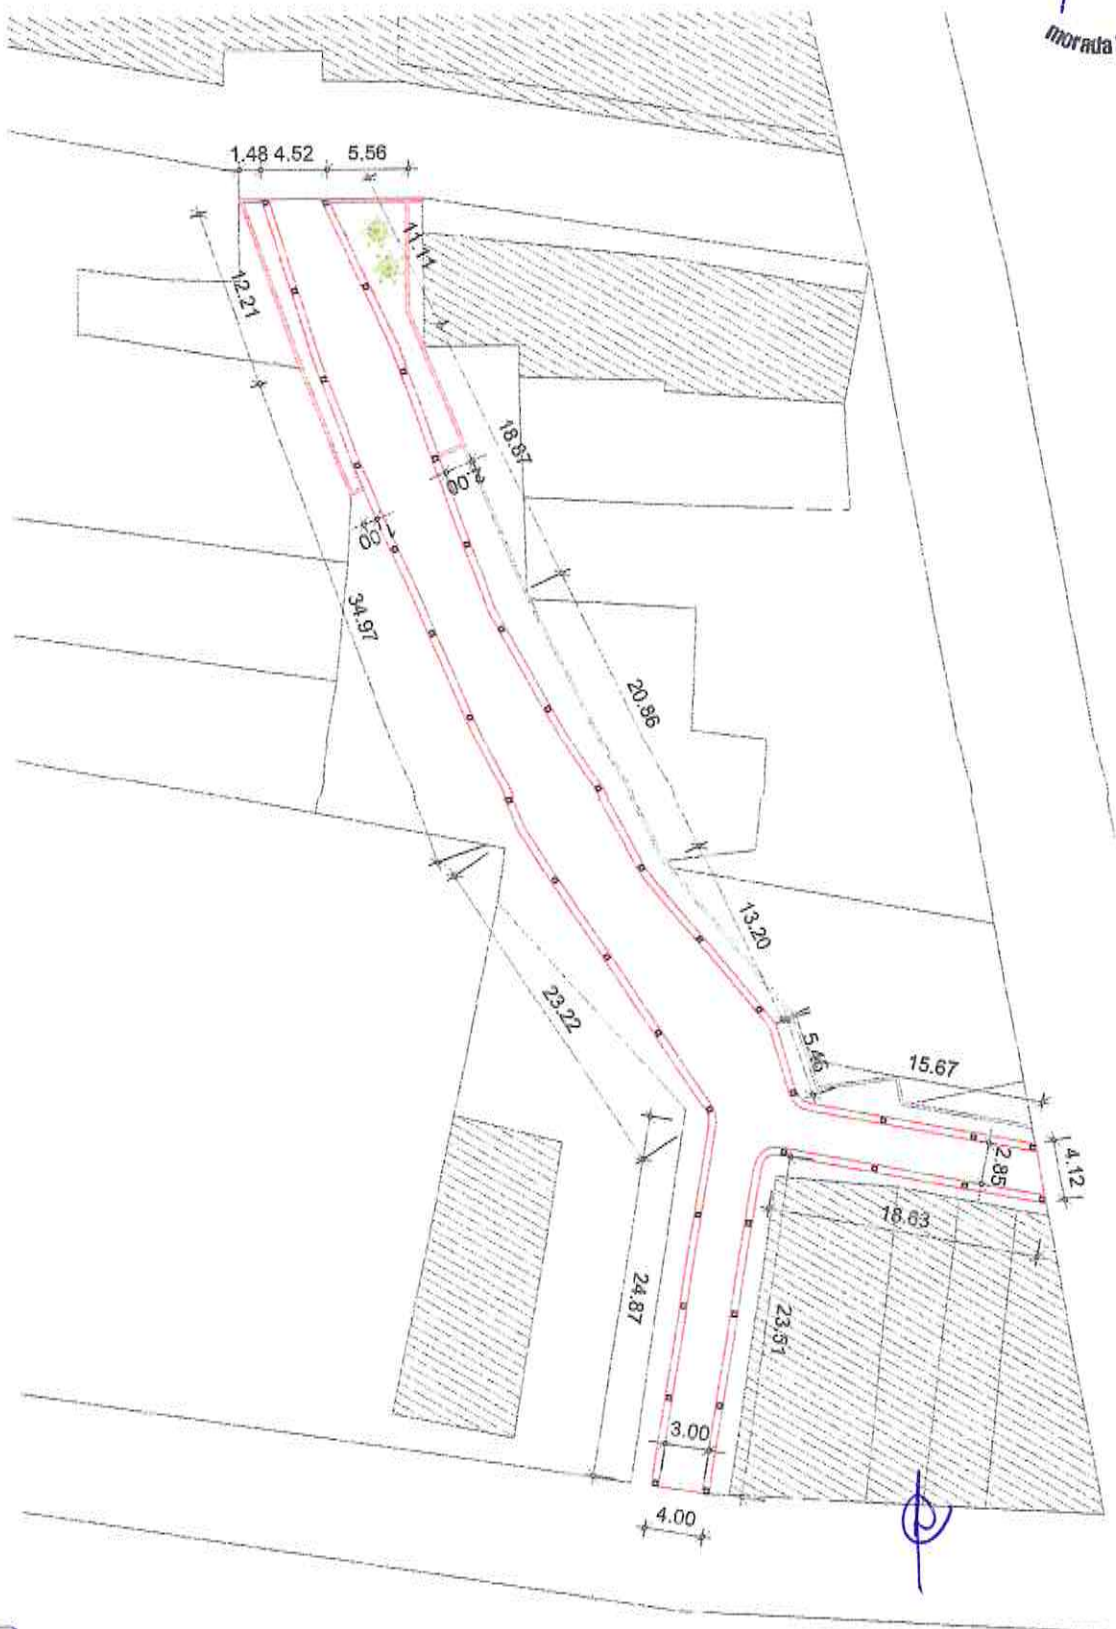


1 **Planta Baixa**
 Escala 1/500

Osmany S. de Mendonça Jr
 Engº Civil / CREA-CE-49405-1
 RRA061993314-0

Associação de Moradia
 117
 Moradia Nova-68

1.48 0.52 3.50 0.50 5.56

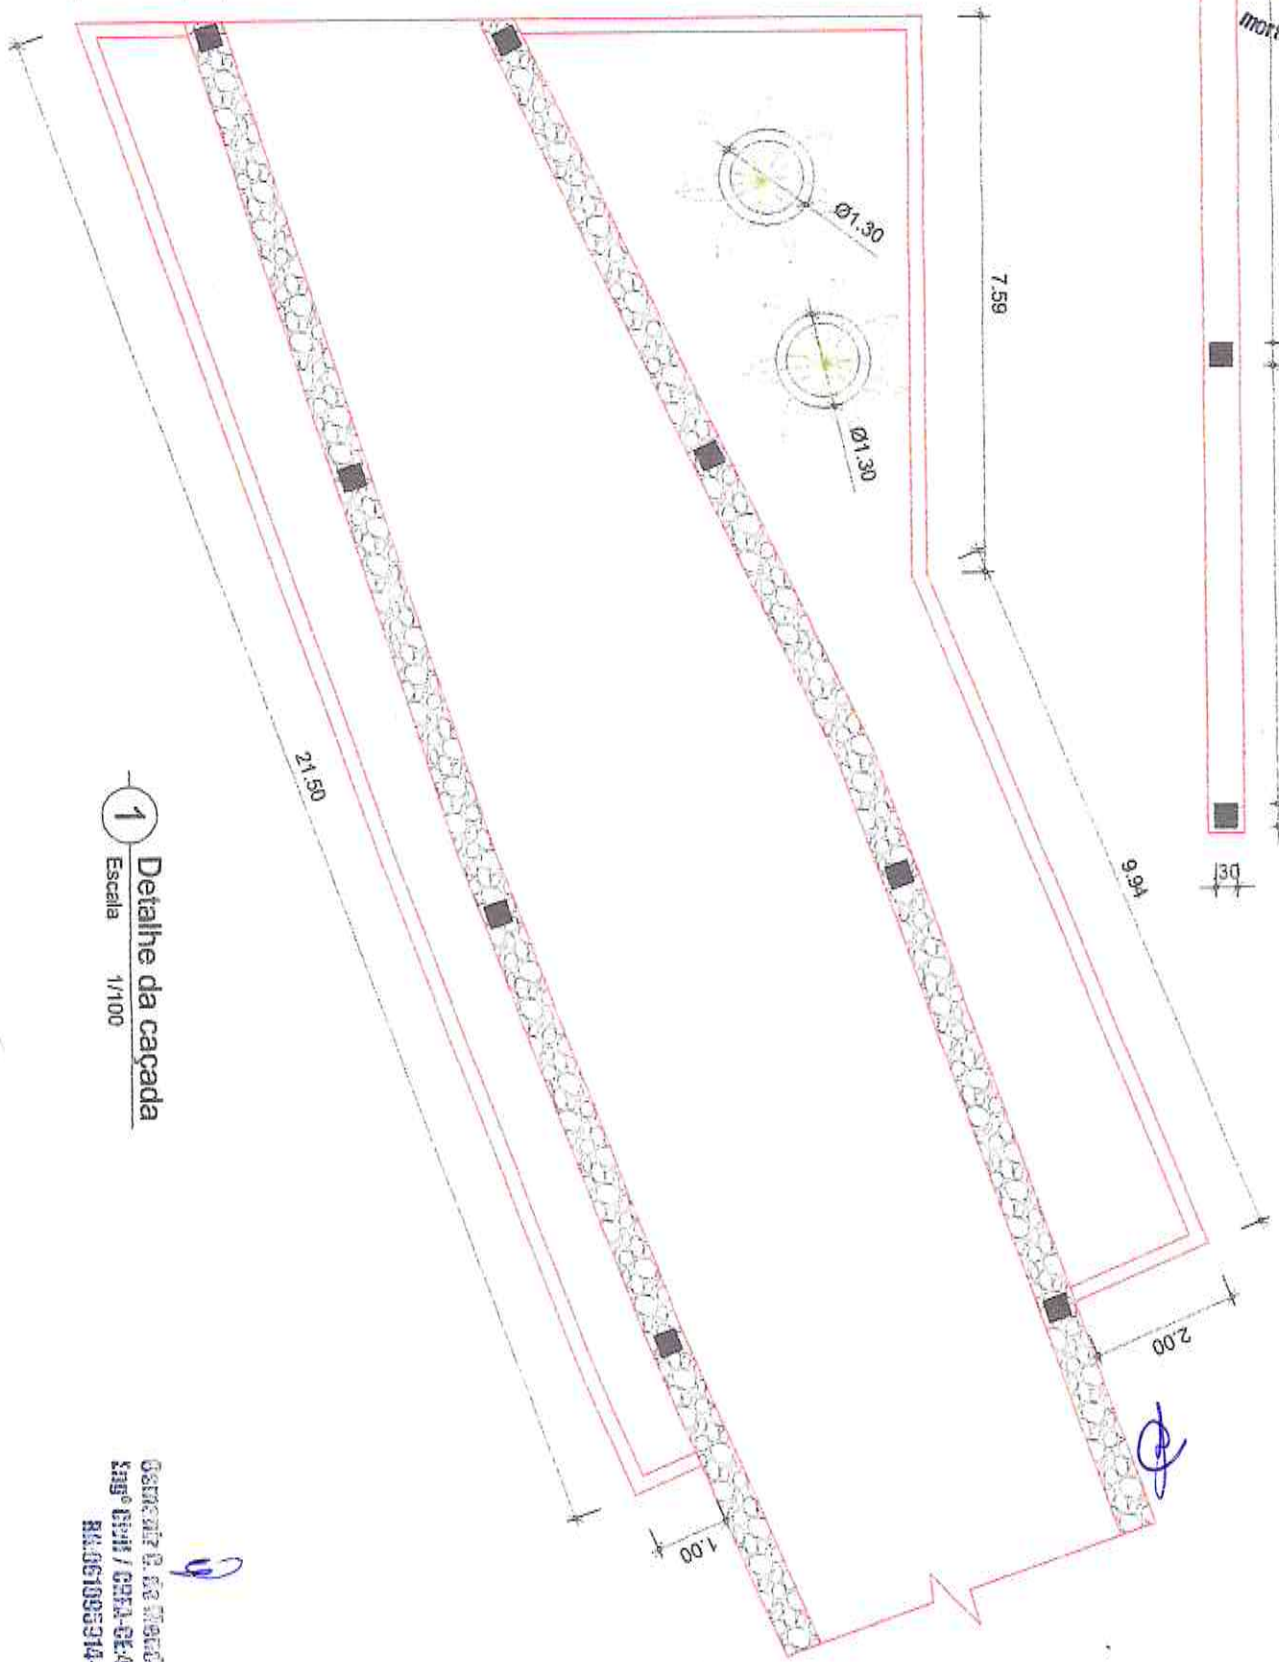

6.00 30 6.00 30 30

7.59

9.94


2.00

1.00

21.50

1 Detalhe da caçada
 Escala 1/100

OSMUNIZ E. DE MOURA
 Engº Civil / CREA-CE-49489-D
 RAJ061098314-0

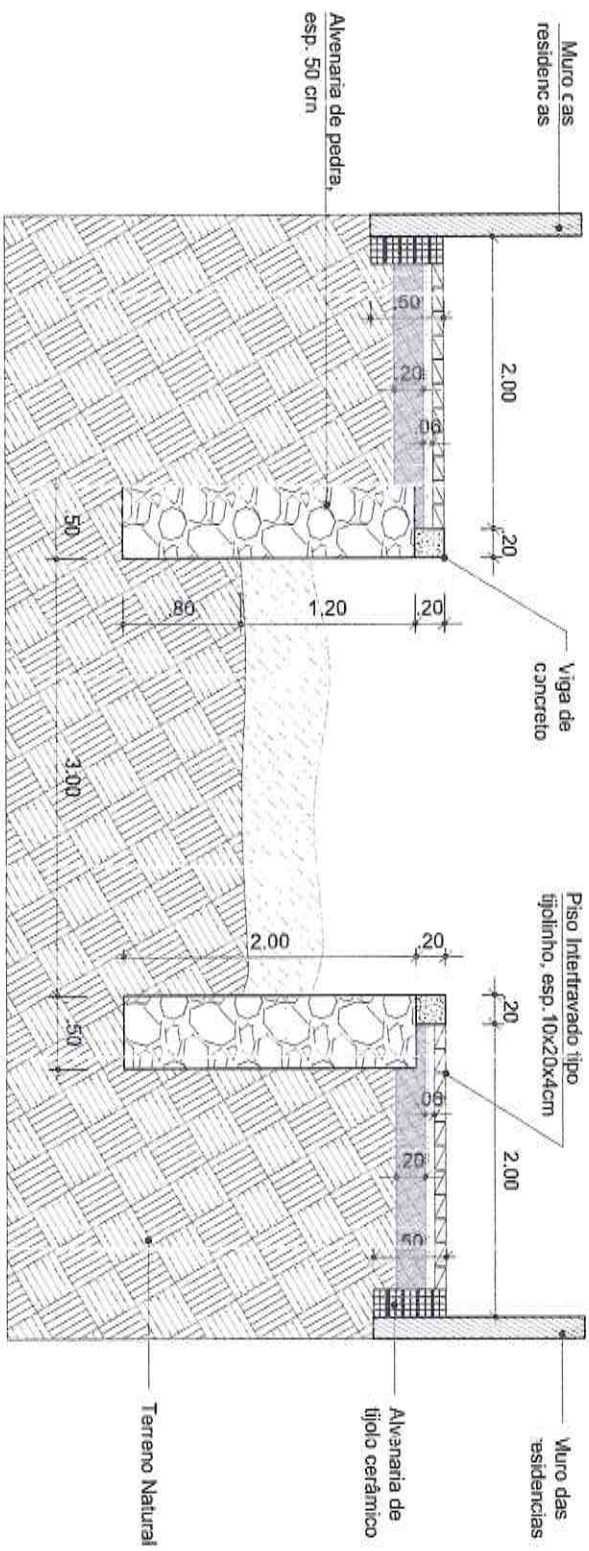

1 Detalhe do muro de contenção
 Escala: 1/50

OSMEIR B. DE FONSECA R.
 Eng. Civil / CREA-CE/3409-D
 24.06100304-D

(Handwritten signature)