





Peças Gráficas

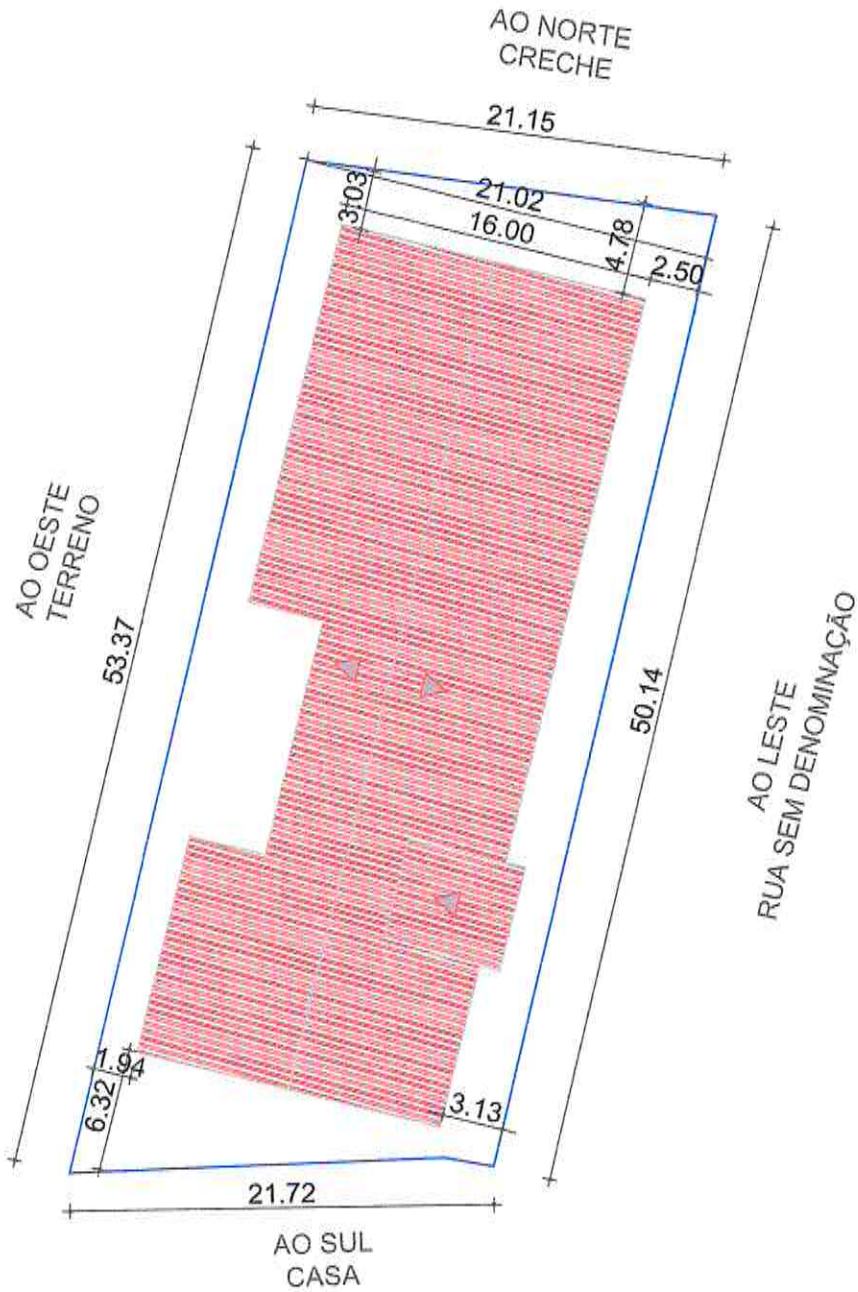

Osmanir C. de Mendonça Jr
Eng. Civil / CREA 100.000.000-0

01 LOCAÇÃO
ESCALA 1/1000

PRANCHA
1/4

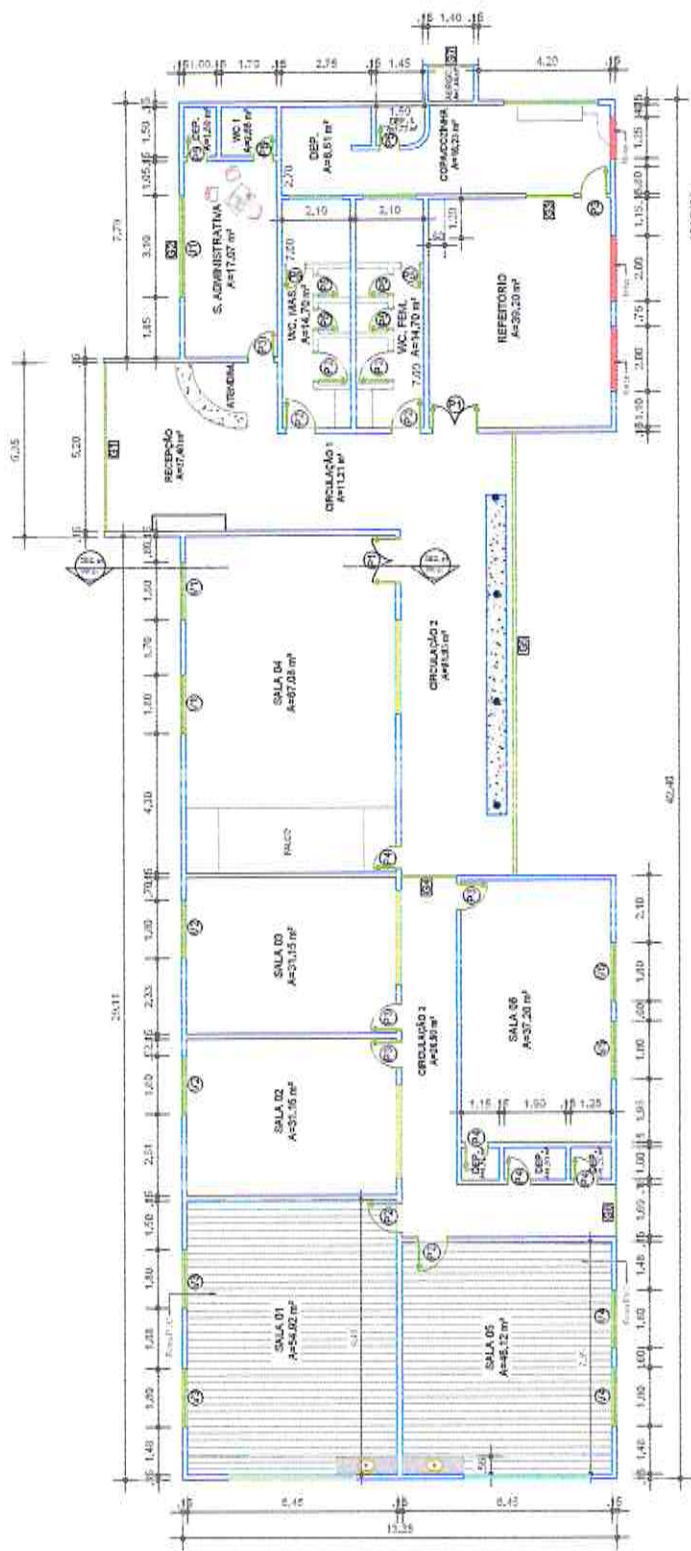

LEGENDA
 PAREDES A CONSERVAR
 PAREDES A CONSTRUIR
 PAREDES A DEMOLIR

02 PLANTA BAIXA
 ESCALA 1/200


PRANCHA
 02/04

Osmanir de Mendonça Jr
 ARQUITETO
 CREA 100000000-0

(Handwritten signature)



03 CORTE TRANSVERSAL
ESCALA 1/100

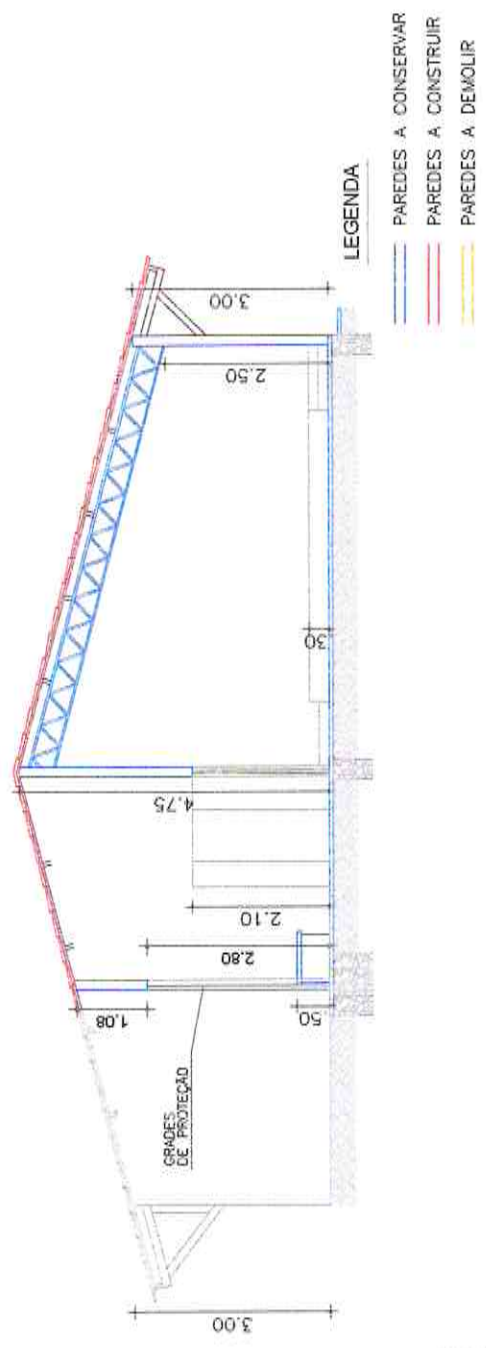

Domínio G. de Mendonça Jr
Engº CIVIL / CREA-CE:49409-D
RN:001095914-0

PRANCHA
03/04

