



Peças Gráficas



CREA

PREFEITURA



Osmanir C. de Mendonca Jr
Engº Civil / CREA-CE:49409-D
RN:061095914-0

SEINFRA

SECRETARIO

CORPO DE BOMBEIRO

SAAE

COELCE

Osmanir C. de Mendonca Jr

Osmanir C. de Mendonca Jr
Engº Civil / CREA-CE:49409-D
RN:061095914-0



PREFEITURA DE MORADA NOVA

TITULO

REFORMA DAS SALAS DO SETOR DE COMPRAS
E CONTROLADORIA DO CENTRO ADMINISTRATIVO
DE MORADA NOVA-CE

LOCALIDADE

AV. MANOEL DE CASTRO GOMES DE ANDRADE
BAIRRO: CENTRO

CIDADE

MORADA NOVA-CE

ORÇAMENTO

ANEXADO
SIM (●) NÃO ()

CONTEÚDO

01 - PLANTA DE DEMOLIR/CONSTRUIR
02 - PLANTA BAIXA
03 - PLANTA DE SITUAÇÃO

MANUTENÇÃO

ÁREA DE INTERVEN.
A= 48.30 m²

IMAGEM 3D

ANEXADAS
SIM () NÃO (●)

ESCALA

INDICADAS

ETAPA

NOVA OBRA - ()
REFORMA - (●)
AMPLIAÇÃO - ()


EQUIPE:

SEINFRA
SALA TÉCNICA

DATA


MAIO DE 2021

PRANCHAS
02

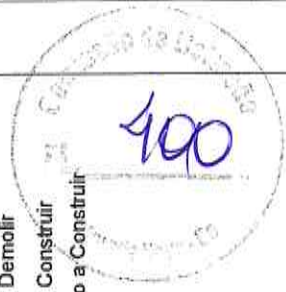


Osmanir C. de Montanha
Engº Civil / CREA-GE-69409-2
EM-06195531-3


- LEGENDA**
- Alvenaria a Conservar
 - Alvenaria a Demolir
 - Alvenaria a Construir
 - P. de Gesso a Construir

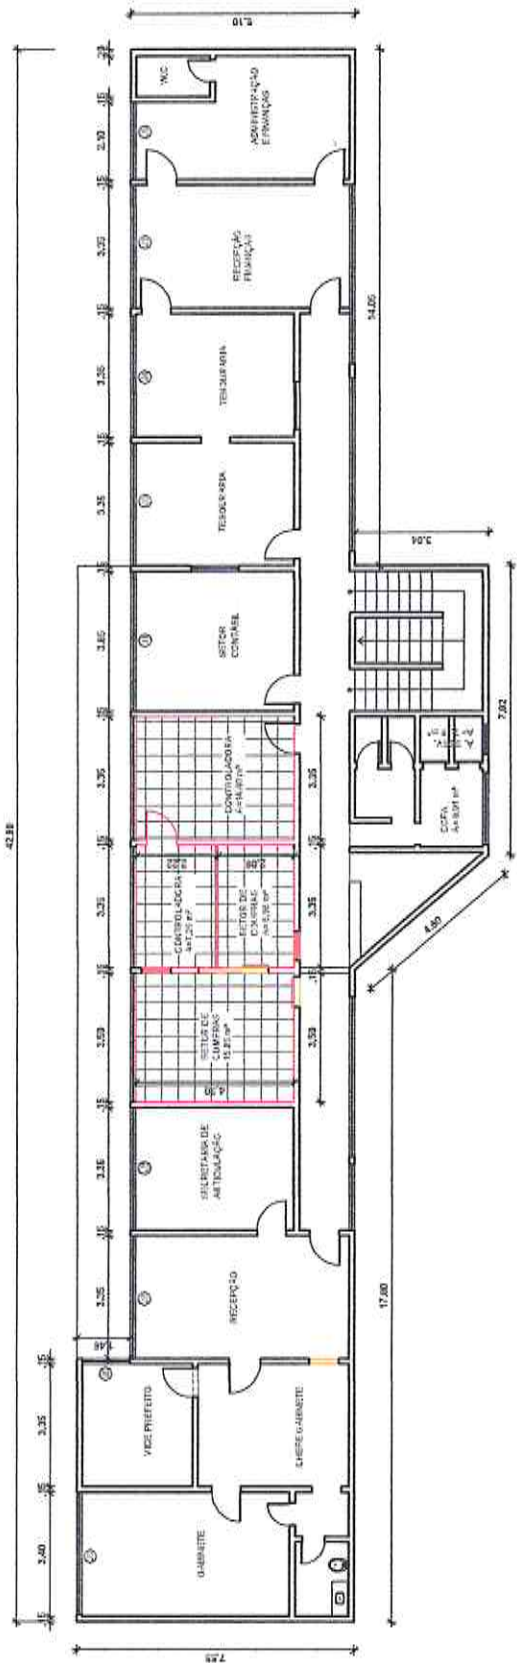

1 Planta Demolir/Construir
Escala 1/200

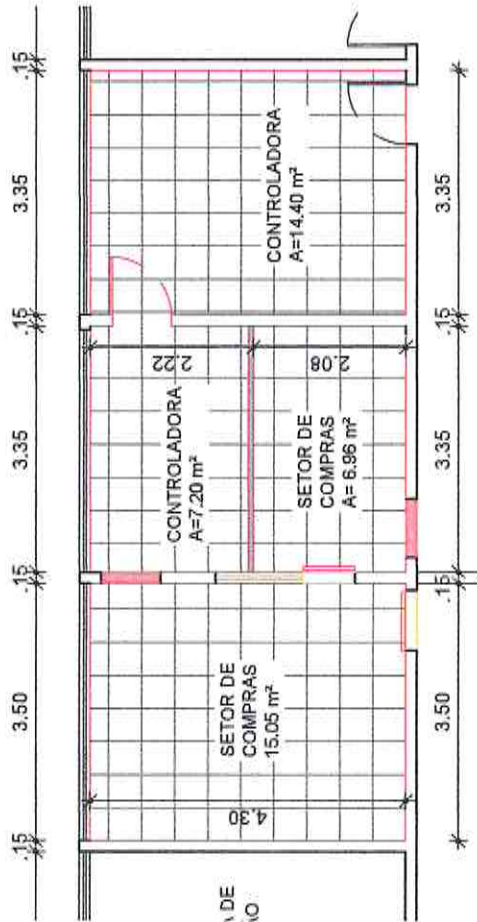

2 Planta Demolir/Construir
Escala 1/100

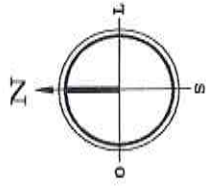

Local da Obra

1 Planta de Situação
Sem escala

Osmanir C. de Mendonça Jr.
Engº Civil / CREA-GE-49409-2
BR-021000394-3

