




PREFEITURA MUNICIPAL DE MORADA NOVA
SECRETARIA DA INFRAESTRUTURA - SEINFRA

Peças Gráficas

	PREFEITURA: <div style="text-align: right;">  </div>
--	--



SEINFRA _____ SAAE _____ COELCE _____	RESPONSÁVEL TÉCNICO <i>Cláudia Celina de Mendonça Junior</i> OSM 117 5. DE REC. ORCA. Engº CIVIL / OREA-CE-00009 RN.001005014-9
---	---



PREFEITURA MUNICIPAL DE MORADA NOVA
SECRETARIA DA INFRAESTRUTURA

TÍTULO
**PAVIMENTAÇÃO EM PARALELEPÍEDO EM DIVERSAS RUAS
 DO DISTRITO BOA ÁGUA**

DISTRITO: BOA ÁGUA	CIDADE: MORADA NOVA-CE		
CONTEÚDO: PLANTA DE SITUAÇÃO PL. BAIXA/LOCAÇÃO SEÇÃO TRANSVERSAL DETALHE DA SARJETA	DESCRIÇÃO DAS RUAS: RUA PEDRO MARTINS DA COSTA RUA FRANCISCO FERREIRA NOBRE RUA ABEL MARTINS TRAVESSA LUIZ GONZAGA FAGUNDES		
EQUIPE: SEINFRA SETOR DE PROJETOS	DATA ATUALIZAÇÃO: ABRIL/2019	ESCALA: INDICADAS	PRANCHA 05

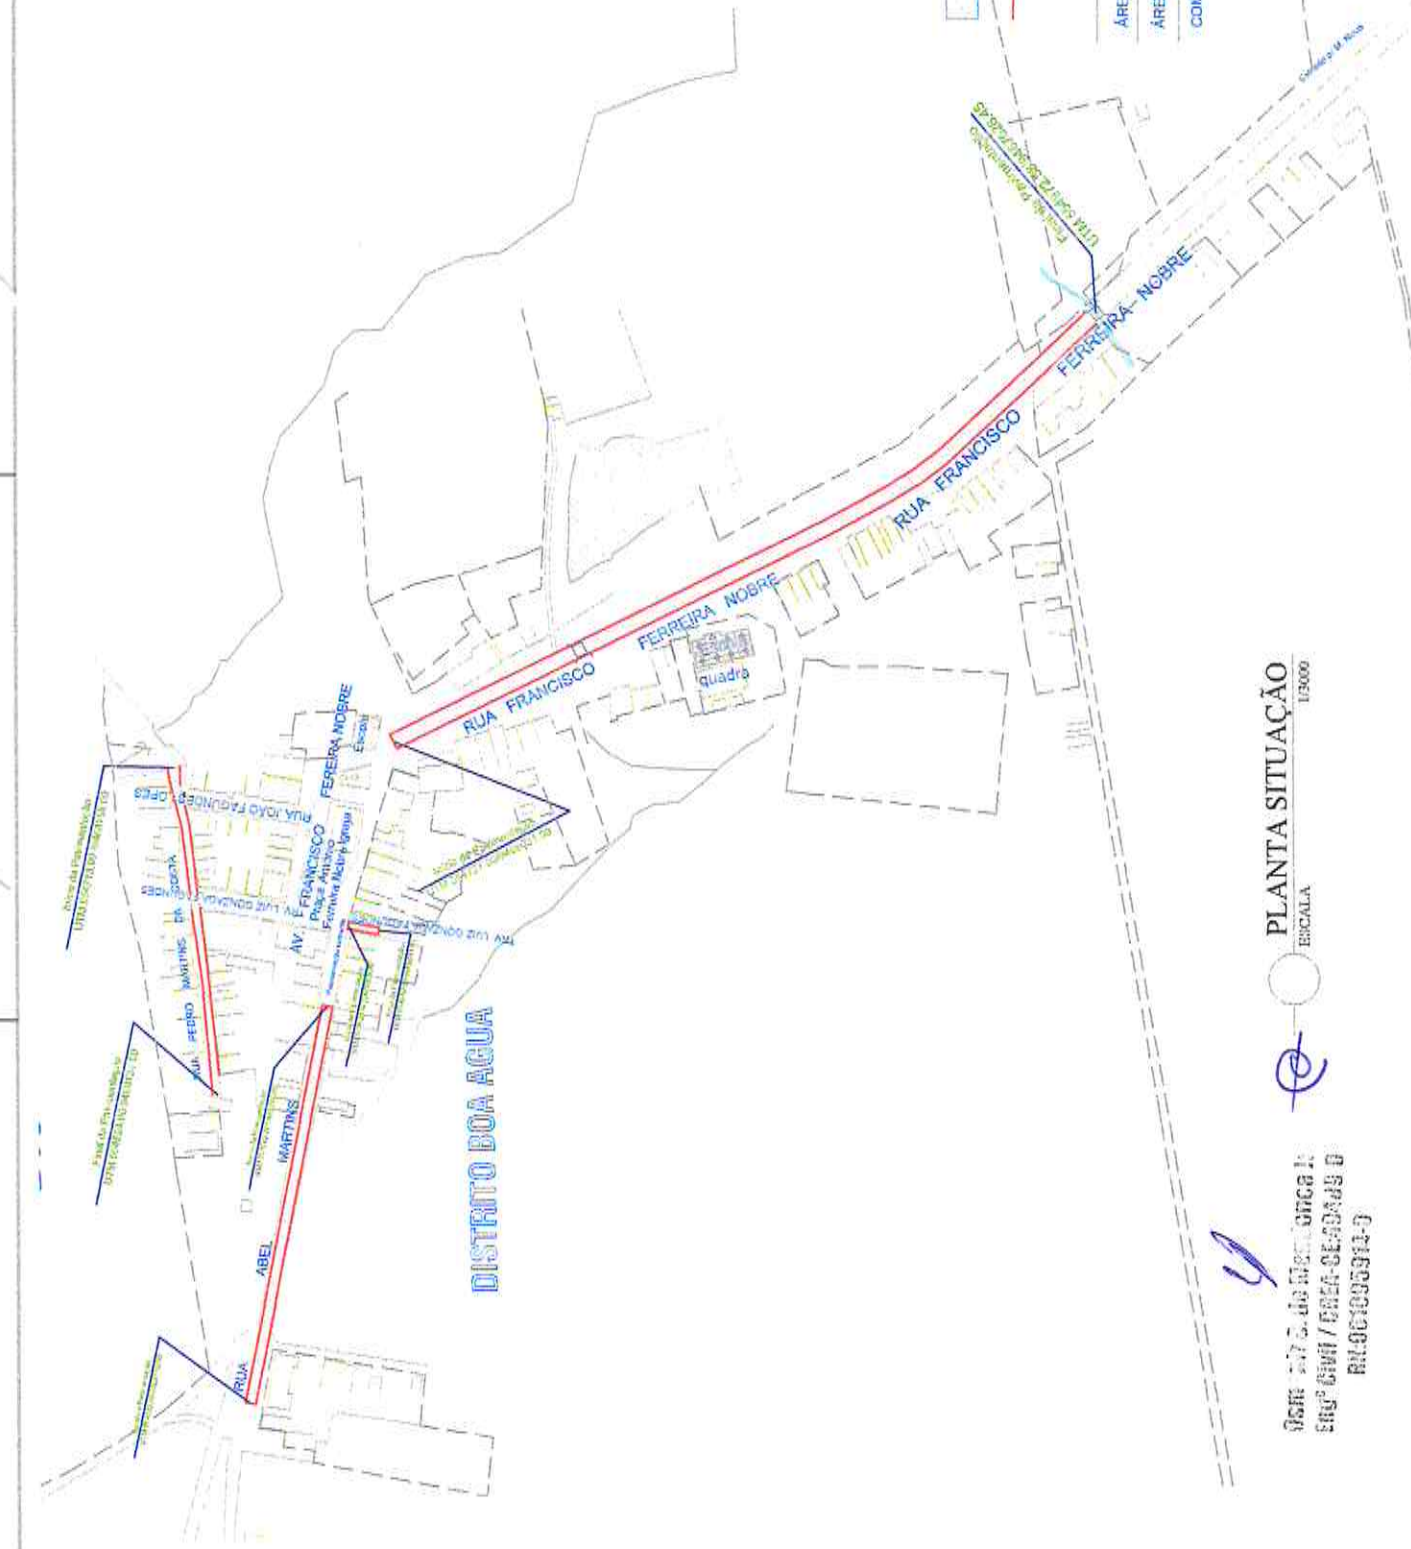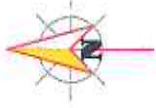

LEGENDA

-  TRECHO A SER PAVIMENTADO
-  TRECHO A RECEBER MEIO-FIO

QUADRO DE QUANTITATIVOS

ÁREA TOTAL DE LOCAÇÃO =	6.422,47m ²
ÁREA TOTAL DE PAVIMENTAÇÃO =	5.276,84m ²
COMPRIMENTO TOTAL DE MEIO-FIO =	1799,00m



PLANTA SITUAÇÃO
ESCALA 1:1000



OSM 217 S. do B. do C. ORCA I:
EGR 0481 / AREA-CE-00048 B
RN-001090911-0

PRACA Nº 01/05



Estrada p/ M. Nova


OSM: Luiz E. de Macedo Soares
Engº CIVIL / CREA-CE: 03845 2
PROF: 030531-7/3

LEGENDA

- TRECHO A SER PAVIMENTADO
- TRECHO A RECEBER MEIO-FIO



PLANITA BAIXA/ LOCAÇÃO ESCOLA

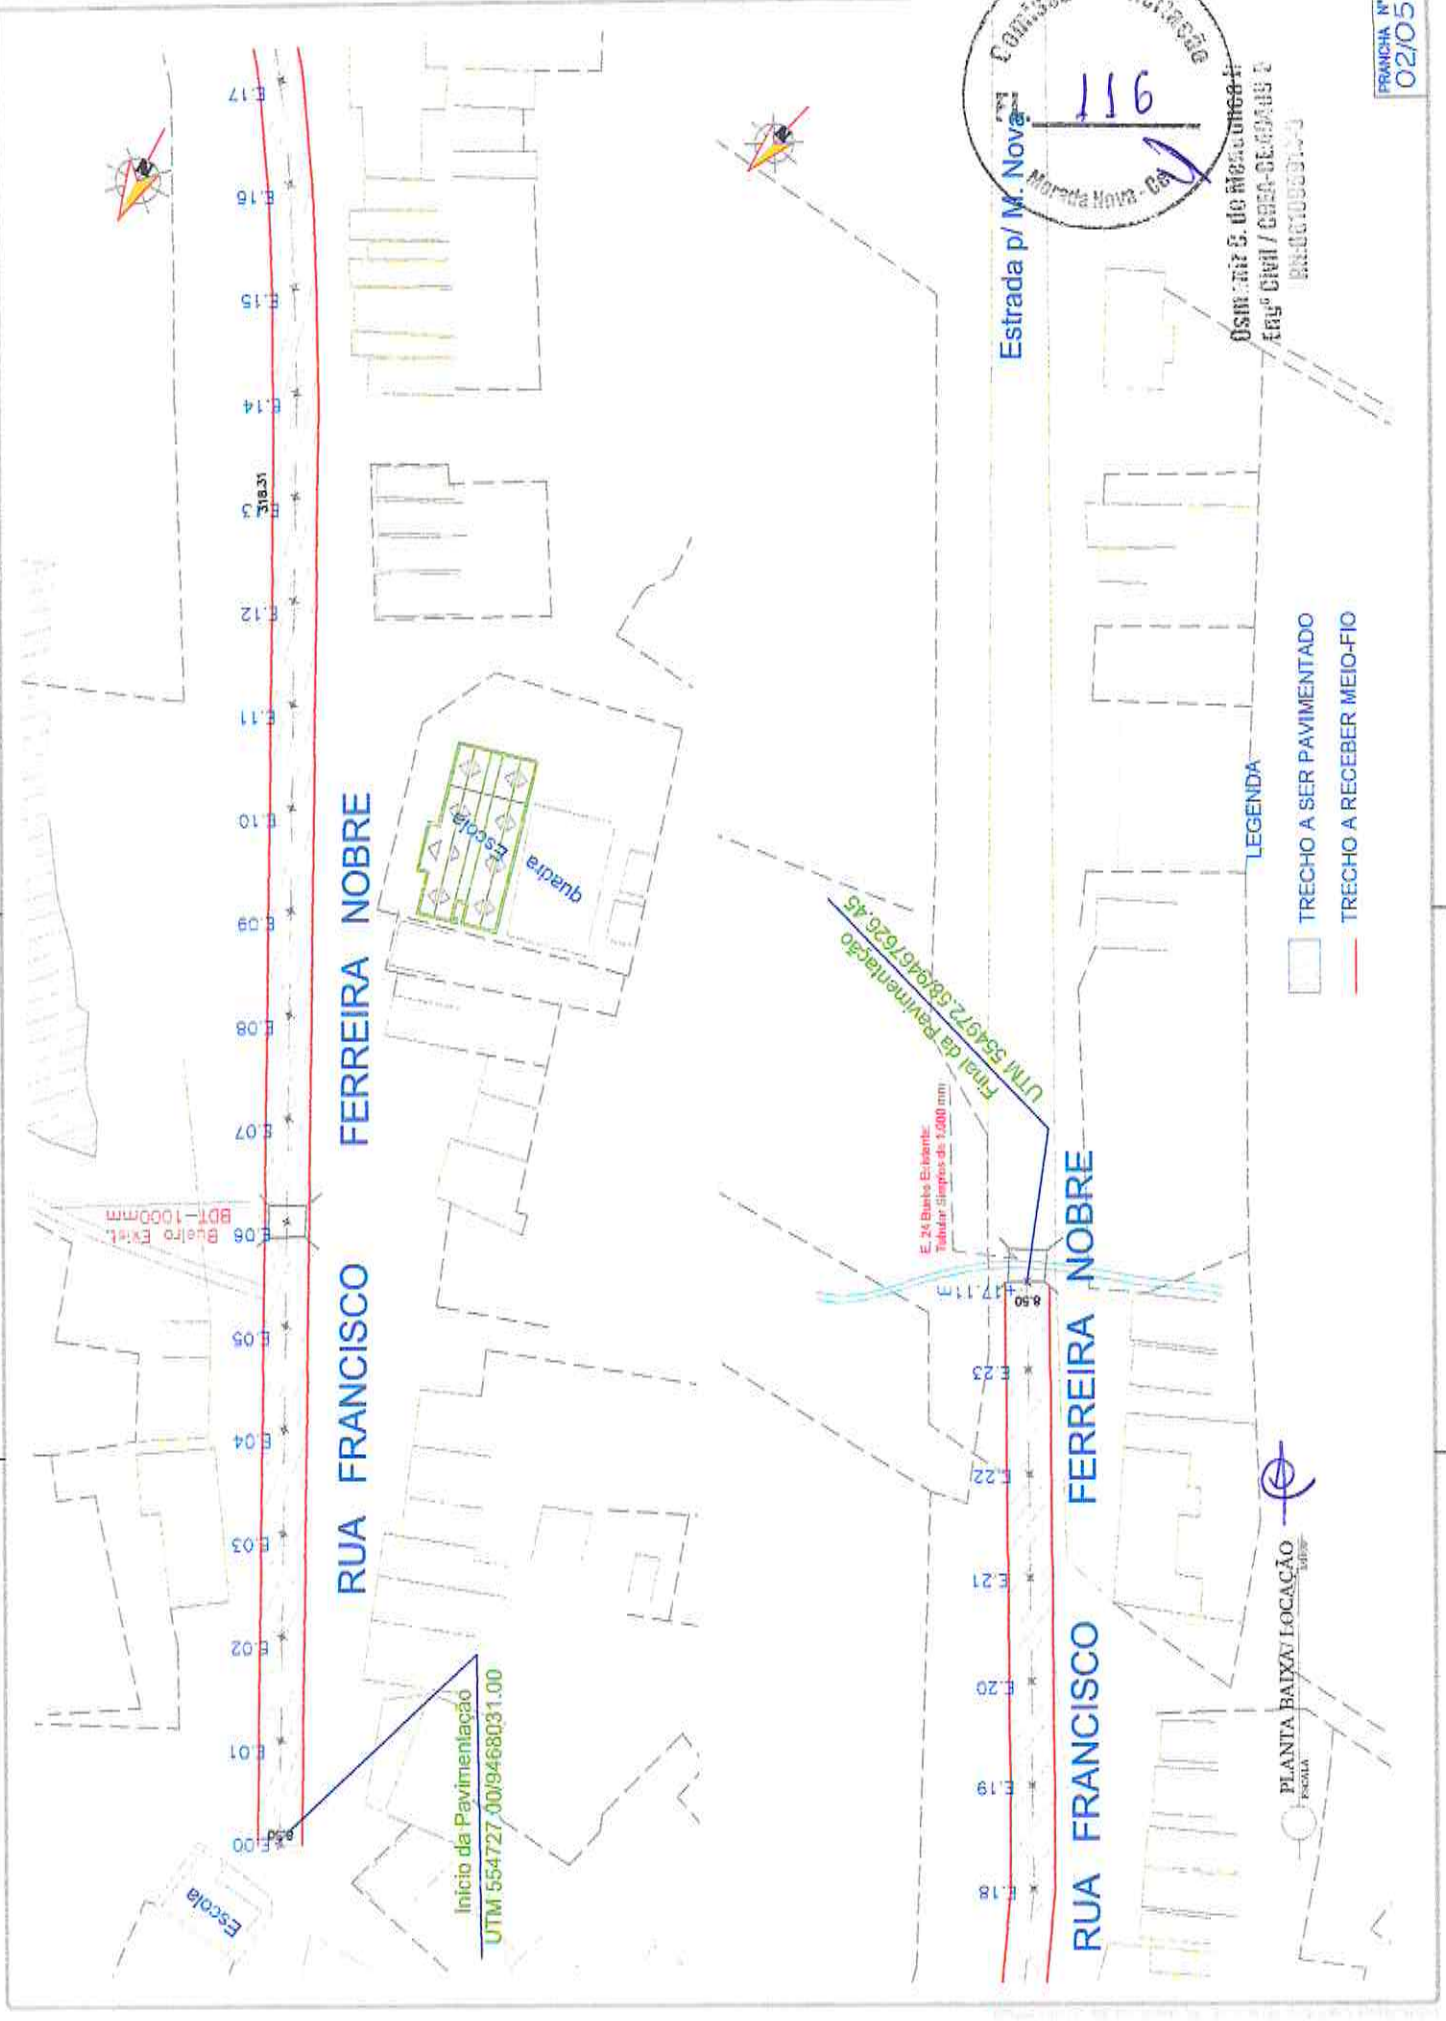

RUA FRANCISCO FERREIRA NOBRE

RUA FRANCISCO FERREIRA NOBRE

Início da Pavimentação
UTM 554727 00/9468031.00

Final da Pavimentação
UTM 554972 00/9467626.45

BDT-1000mm
Buleto Exat.

E. 24 Buleto Esc. Inter.
Tabular Simpos de 1.000 mm

Escola

quadra
Escola


E.17
E.16
E.15
E.14
E.13
E.12
E.11
E.10
E.09
E.08
E.07
E.06
E.05
E.04
E.03
E.02
E.01
E.00

E.23
E.22
E.21
E.20
E.19
E.18



Início da Pavimentação
UTM 554713.00 /9468158.00

Final da Pavimentação
UTM 554524.00/9468134.00

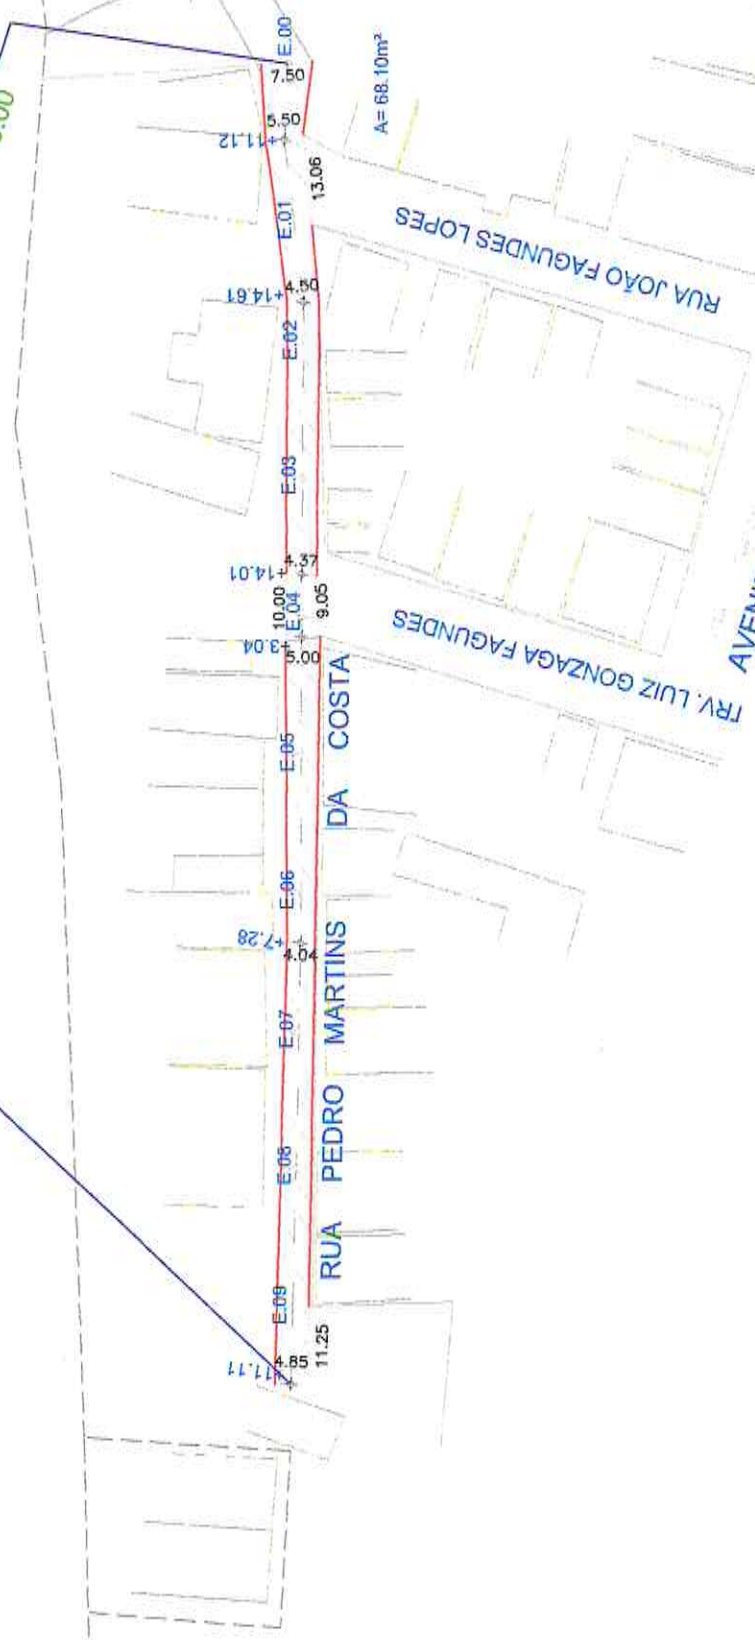

A = 68.10m²

4

Osniar S. de Macedo
Engº Civil / CREA-CE-000495 E
MATEUS 374-J

LEGENDA

- TRECHO A SER PAVIMENTADO
- TRECHO A RECEBER MEIO-FIO



PLANTA BAIXA / LOCAÇÃO
ESCALA 1:100



OSINIAIR S. de ALCANTARA
Eng.º Civil / CREA-PA/040009-8
RUA... 3000


DISTRITO BOA AGUA

LEGENDA

- TRECHO A SER PAVIMENTADO
- TRECHO A RECEBER MEIO-FIO



PLANTA BAIXA / LOCAÇÃO

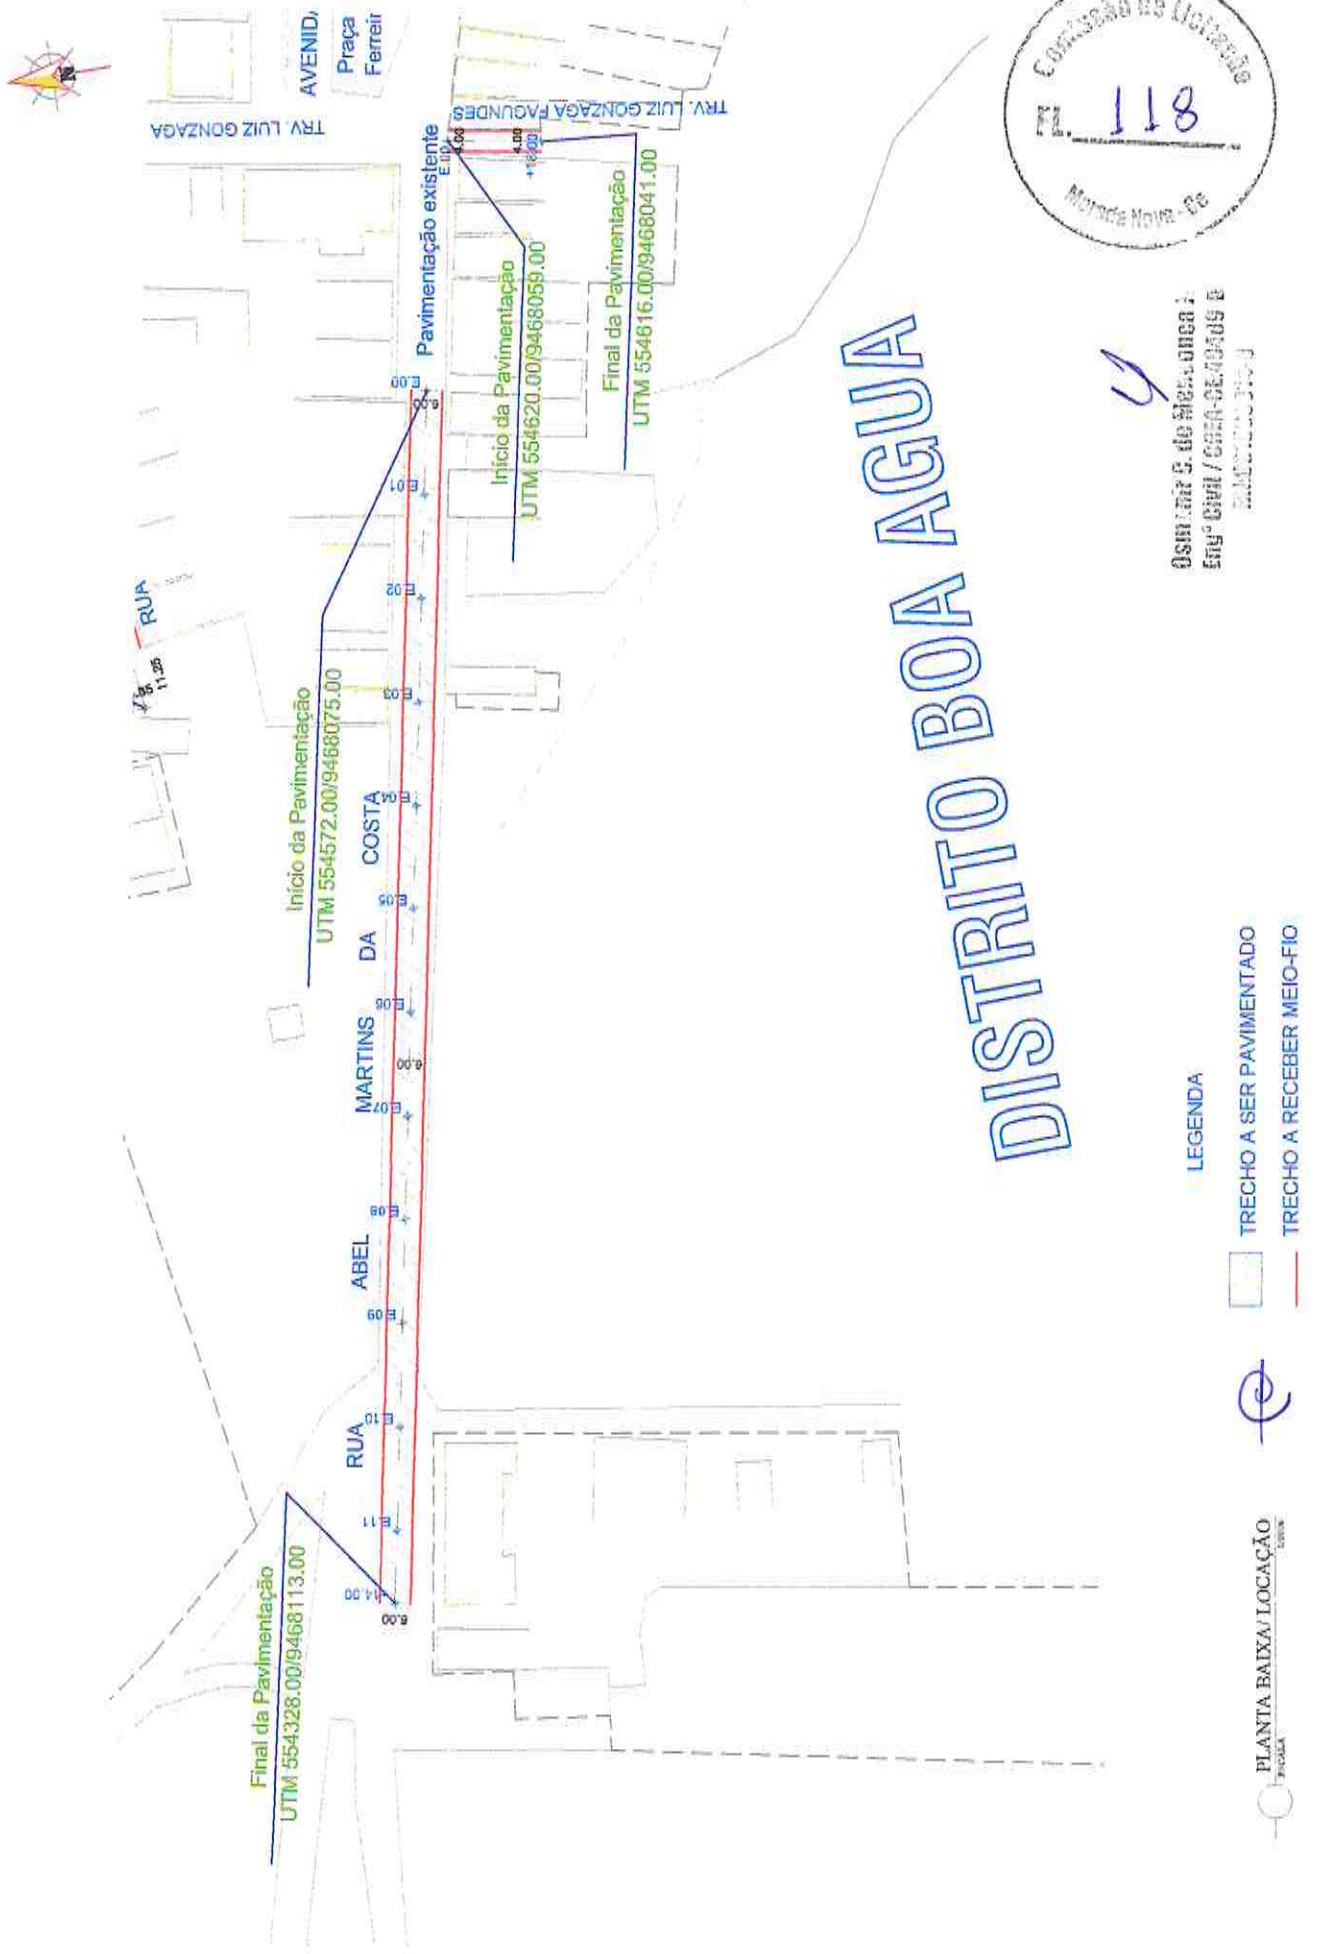

AVENID,
Praça
Ferreir

TRV. LUIZ GONZAGA

RUA
11.25

Final da Pavimentação
UTM 554328.00/9468113.00

Início da Pavimentação
UTM 554572.00/9468075.00


Pavimentação existente
E.10

Início da Pavimentação
UTM 554620.00/9468059.00

Final da Pavimentação
UTM 554616.00/9468041.00


TRV. LUIZ GONZAGA FAGUNDES

SEÇÃO TIPO DE PAVIMENTAÇÃO

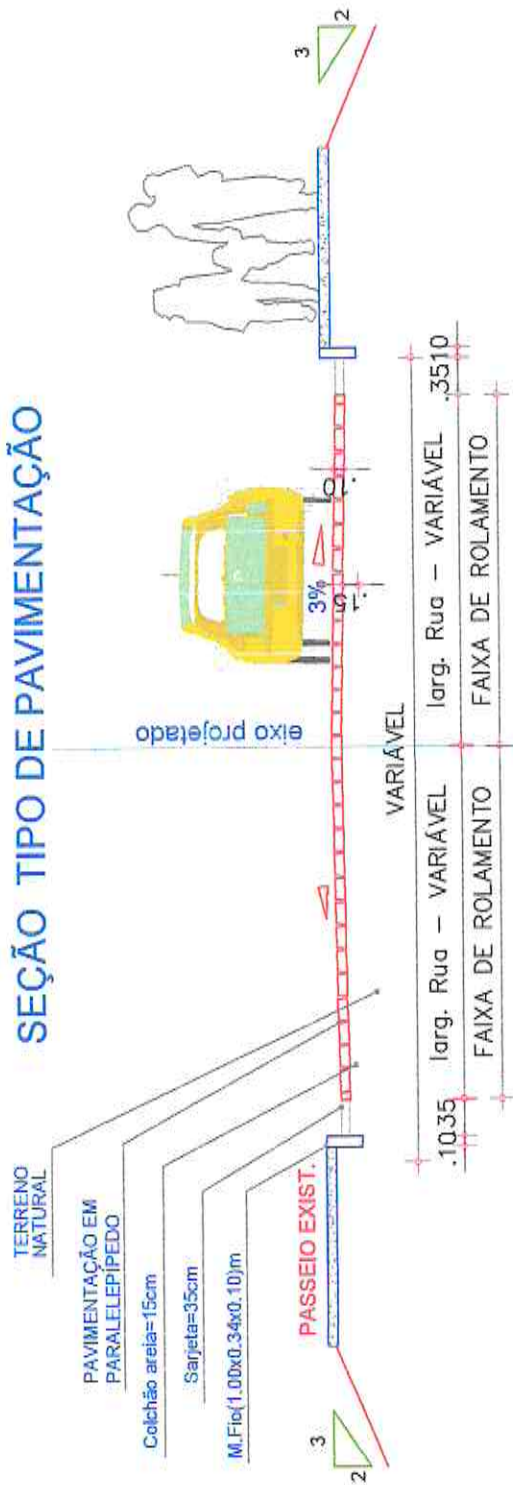

- PAVIMENTAÇÃO EM PARALELEPIPEDO
- COLCHÃO DE AREIA e=15cm

SEÇÃO TRANSVERSAL

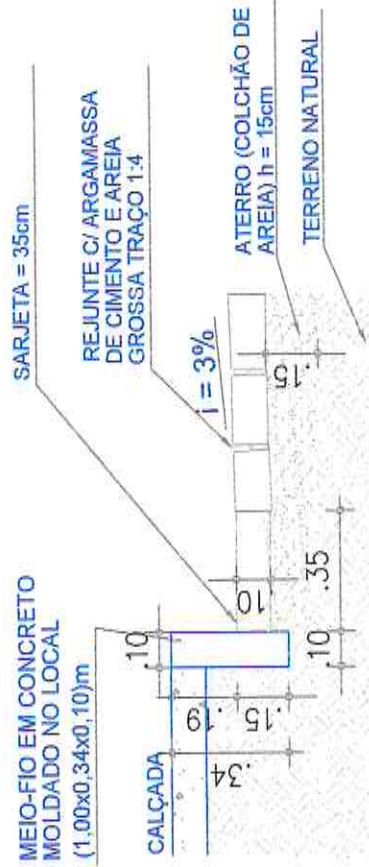

DETALHE SARJETA

1/15



05/05/2015

OSM CARLOS DE MENEZES

ENRº GIMI / CREA-SE/0095 D