



Peças Gráficas

CREA

PREFEITURA



SEINFRA

Almeida Alton de Mendonça Junior
RESPONSÁVEL TÉCNICO

SAAE

PREFEITURA DE MORADA NOVA
SECRETARIA DA INFRAESTRUTURA

TÍTULO

CONSTRUÇÃO DE UM BUEIRO TIPO GALERIA NO
DISTRITO DE ARUARU

LOCALIDADE

RUA SEM DENOMINAÇÃO
DISTRITO DE ARUARU

CIDADE

MORADA NOVA-CE

ORÇAMENTO

ANEXADO
SIM (●) NÃO ()

CONTEÚDO

PLANTA BAIXA / SITUAÇÃO
DETALHES DO PILAR
CORTES

OBRA

BUEIRO

IMAGEM 3D

ANEXADAS
SIM () NÃO (●)

ESCALA

INDICADAS

ETAPA

NOVA OBRA - (●)
REFORMA - ()
AMPLIAÇÃO - ()



EQUIPE:

SEINFRA
SALA TÉCNICA


DATA

JUNHO DE 2021

PRANCHAS
2

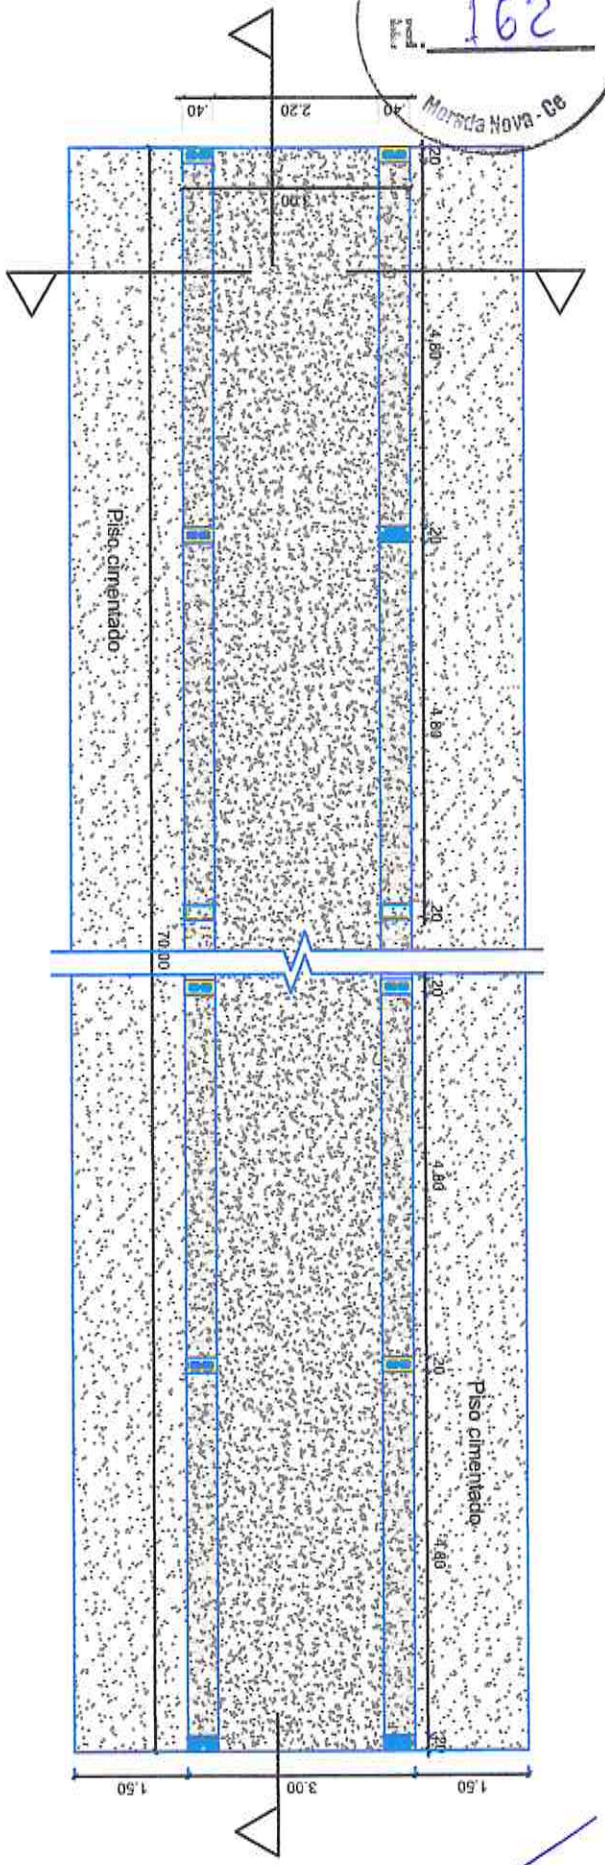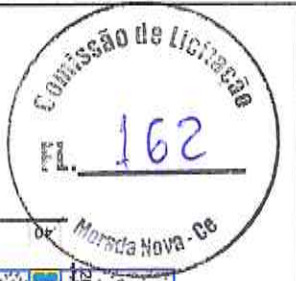

1 Planta Baixa
Escala 1/100

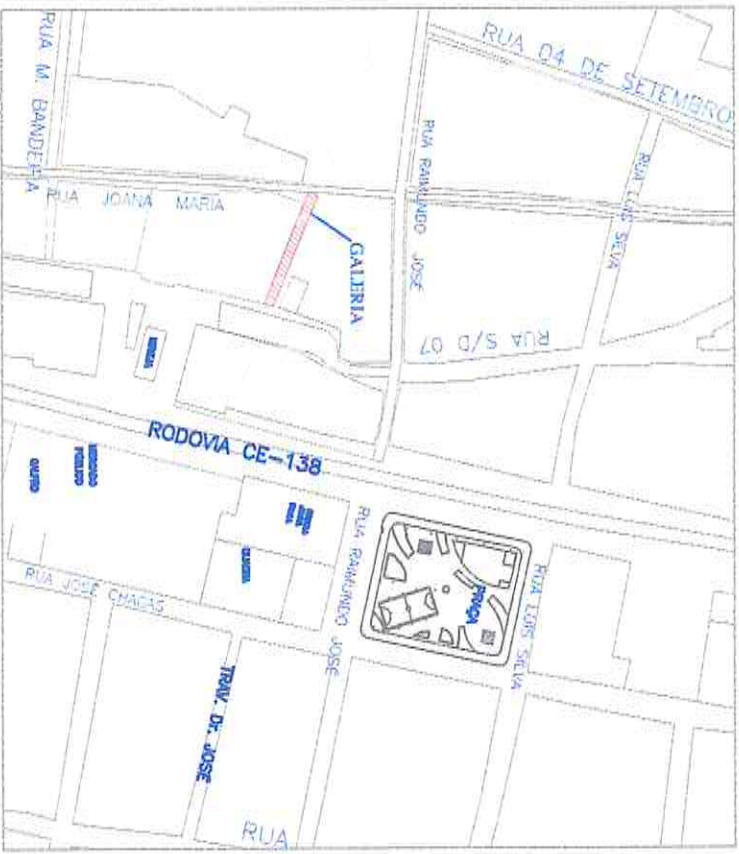

2 Situação
Escala 1/4500





3 DETALHE DO PILAR
Escala 1/20


PRANCHA
1/2

Eng.º Civil / ENR - CE-46
R.N. 0610955014-0
Eng.º Civil / ENR - CE-46
R.N. 0610955014-0

[Handwritten signature]

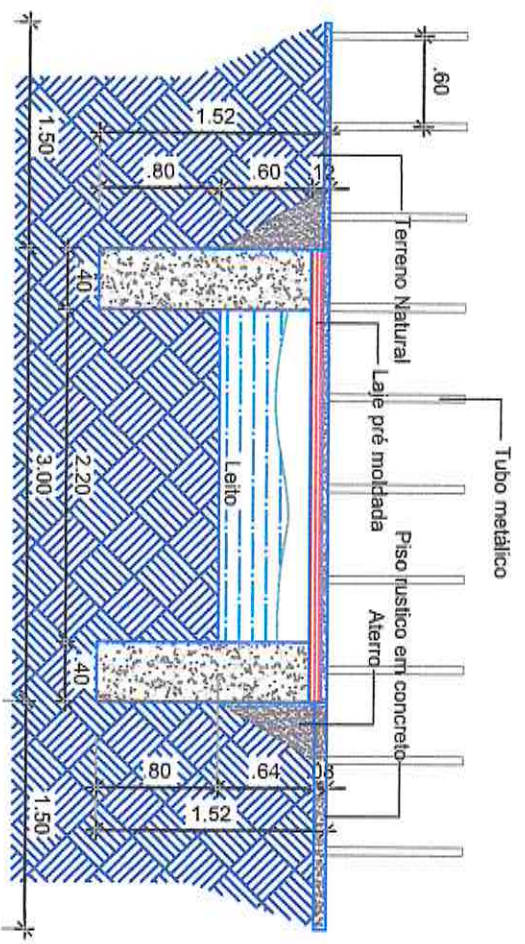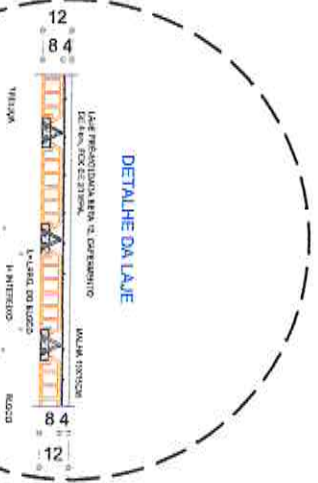

1 Corte Transversal
Escala 1/50

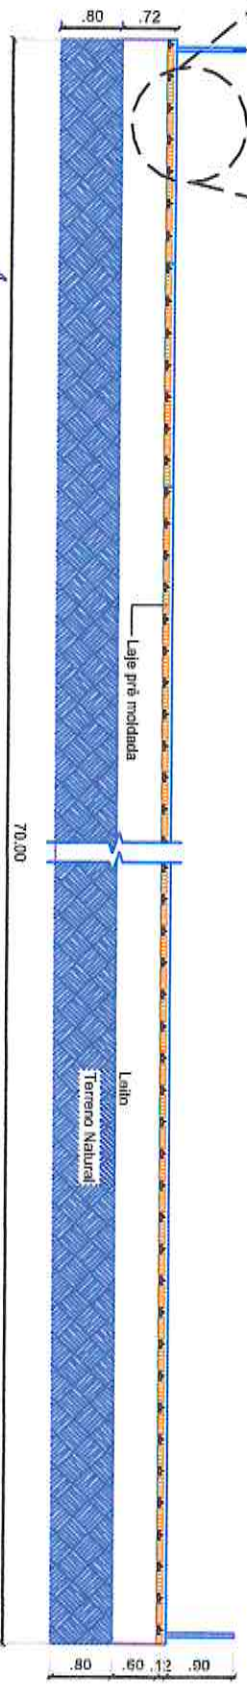

2 Corte Longitudinal
Escala 1/100

Proj. de Eng.º Civil
Rafael / CRB-0249409-1
R. 06/095914-0