


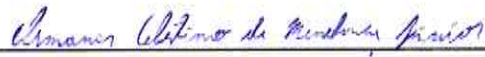


Peças Gráficas

Osmanir C. de Mendonça J.
Engº Civil / CREA-CE/040420/0

2023/10/24 10:00

	PREFEITURA: <div style="text-align: right;">  </div>
--	---

SEINFRA _____ SAAE _____ COELCE _____	RESPONSÁVEL TÉCNICO 
---	---



**PREFEITURA MUNICIPAL DE MORADA NOVA
SECRETARIA DA INFRAESTRUTURA
E MEIO AMBIENTE**

TÍTULO CONSTRUÇÃO DE PASSAGENS ELEVADAS PARA TRAVESSIA DE PEDESTRES E LOMBADAS EM DIVERSAS RUAS NO MUNICÍPIO DE MORADA NOVA/CE

LOCAL: RUAS DIVERSAS
SEDE URBANA DE MORADA NOVA-CE.

ORÇAMENTO
ANEXADO
SIM (●) NÃO ()

CONTEÚDO
01- PLANTA BAIXA
02- DETALHES E CORTES
03- LOMBADA E INCLINAÇÃO

CONF.RESOLUÇÃO CONTRAN Nº 495, DE 05 DE JUNHO DE 2014
Estabelece os padrões e critérios para a instalação de faixa elevada para travessia de pedestres em via pública

EQUIPE:
SEINFRA
SETOR DE PROJETOS

DATA DE ATUALIZAÇÃO
JUNHO/ 2021

ESCALA
INDICADAS


PRANCHA ÚNICA

Comissão de Licitação
Engº CIVIL / CREA-CE/0409-D
RN:001035914-D



PRANCHA Nº
01/03

FCLHA AK(297x210)mm

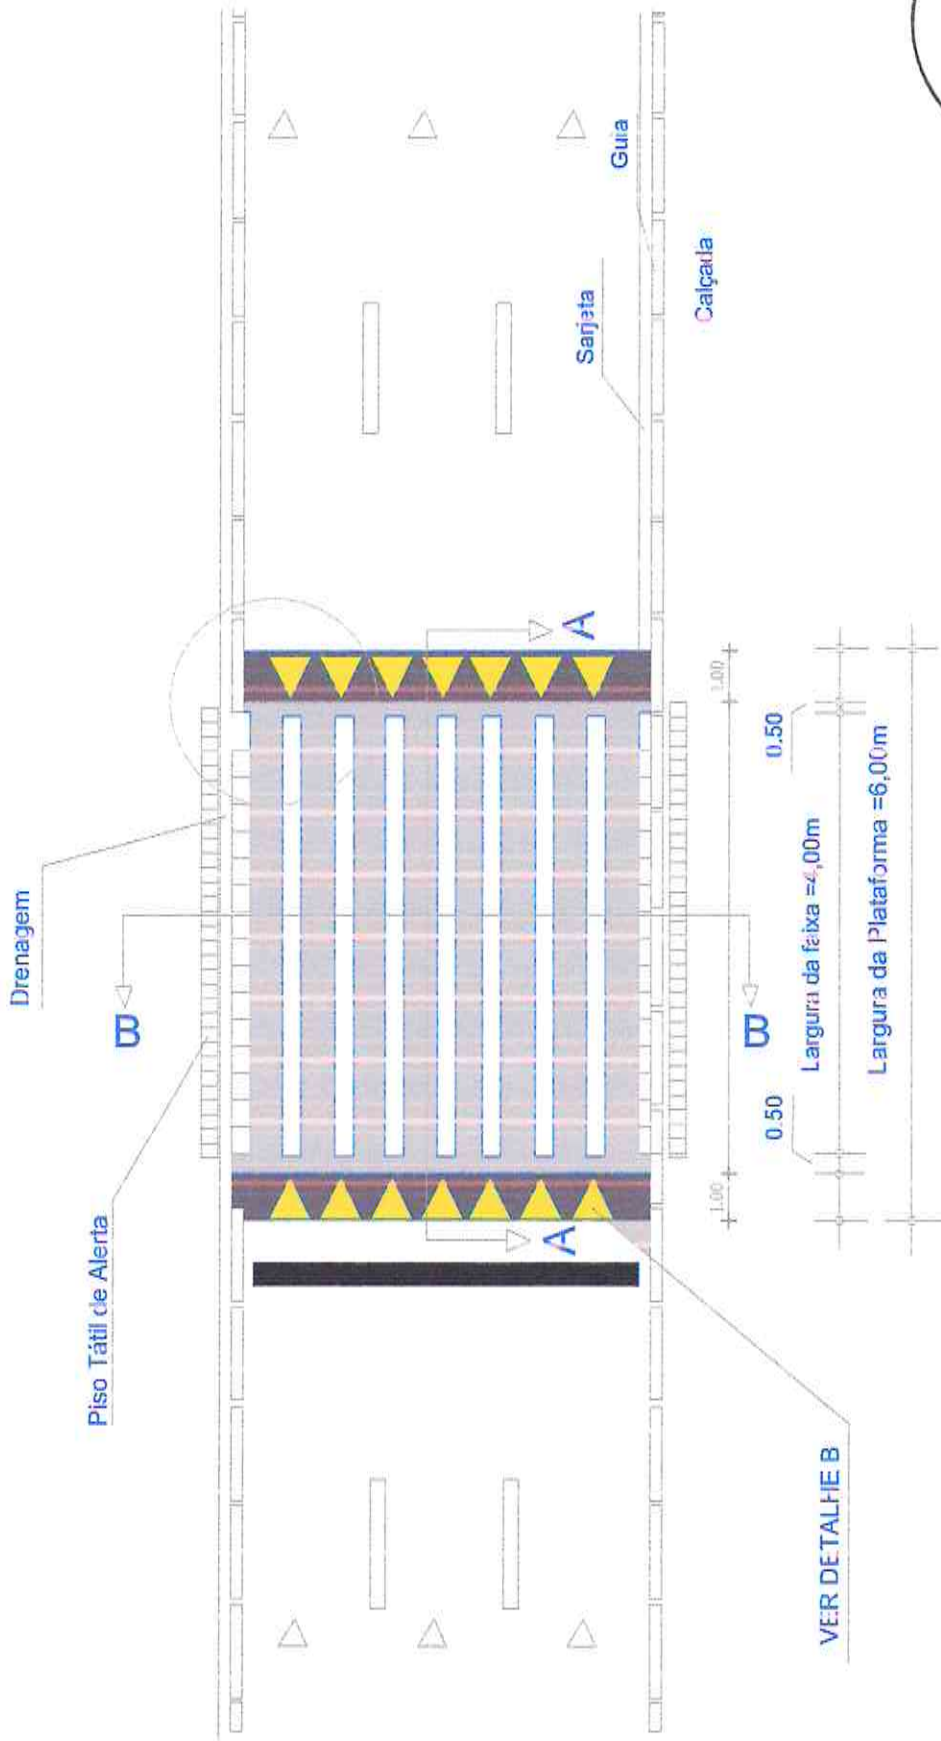

PLANTA BAIXA
ESCALA 1/50

ANEXO III

VER DETALHE B


9

Osmanir C. de Mendonça Jr
Engº Civil / CREA-CE-49409-D
RN:061095914-0



PRANCHA Nº
02/03

FOLHA A4(297x210)mm

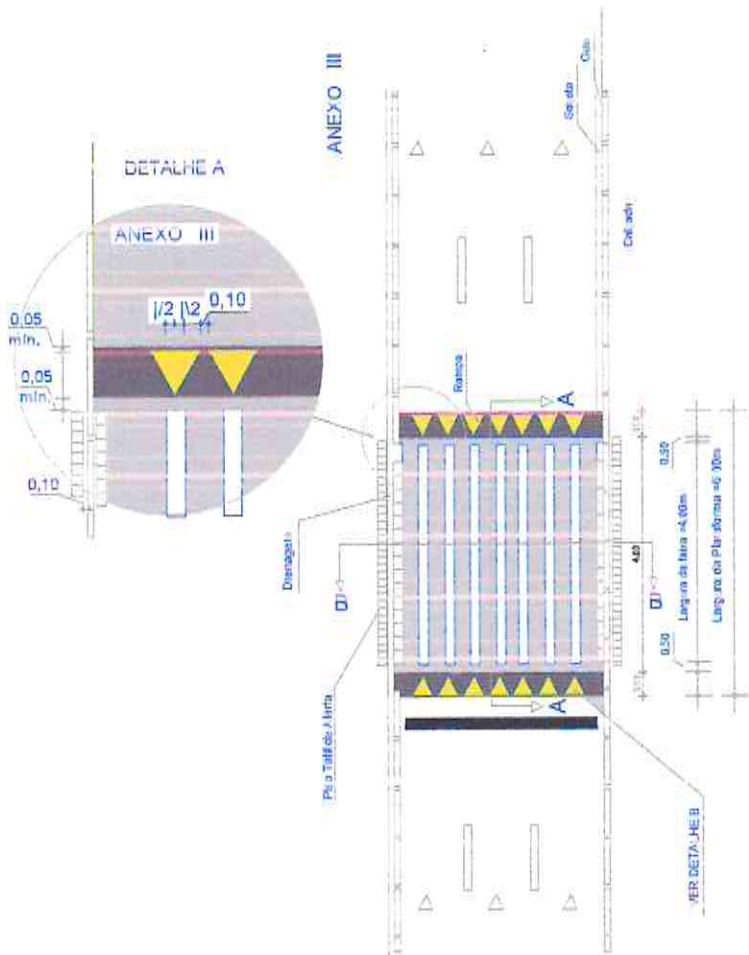


DETALHE A
ESCALA 1/100

Midas e em metros
Sem escala




DETALHE B
ESC. 1/15

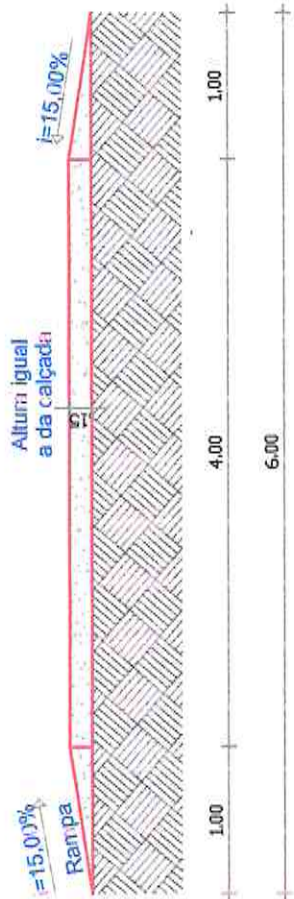


CORTE A-A
ESCALA 1/50

[Handwritten signature]

Osmarir D. de Mendonça
Engº Civil / CREA-06.101408
RN:061035013-9

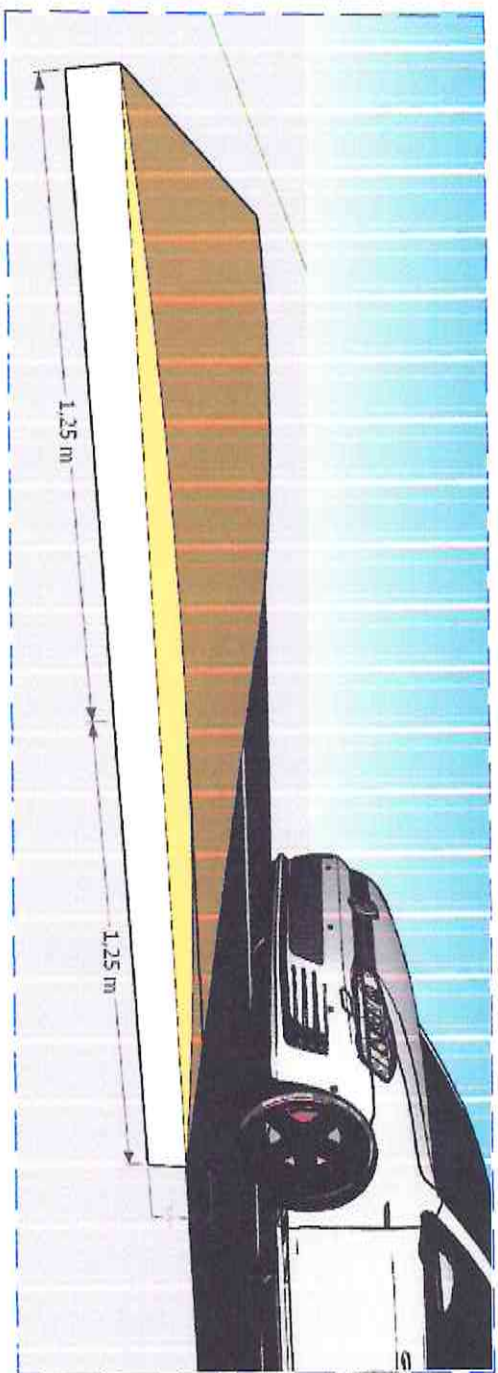

01 LOMBADA SEM ESC

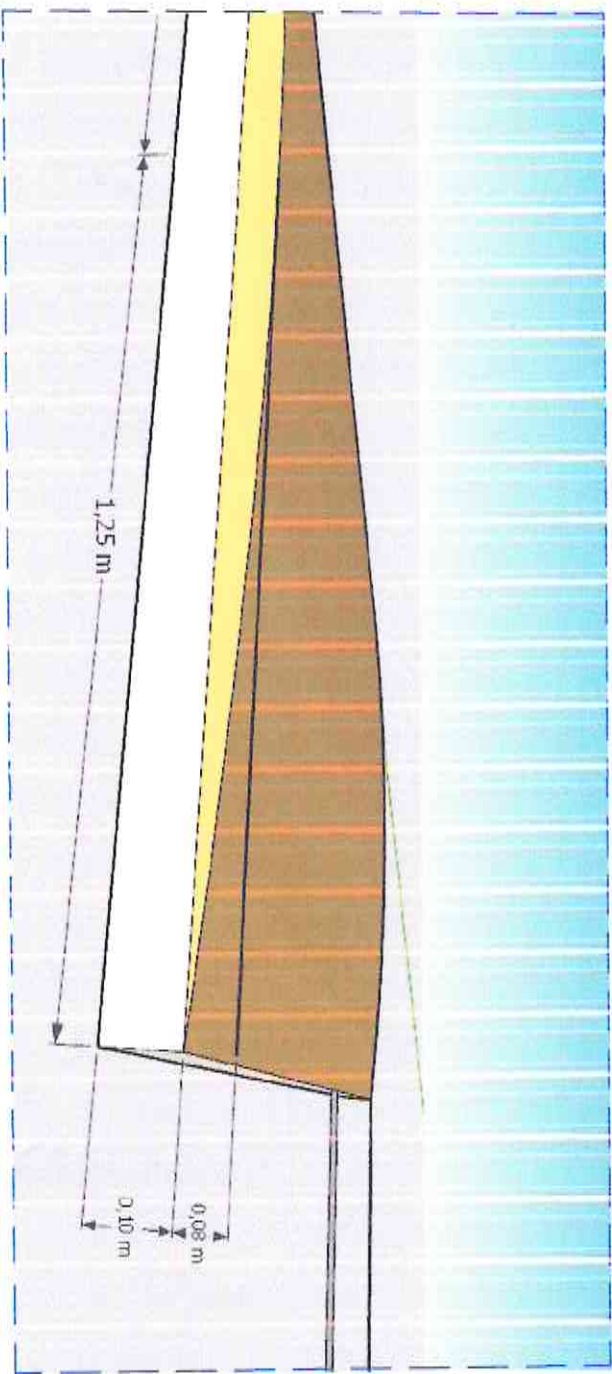

02 LOMBADA SEM ESC



03 INCLINAÇÃO E ALTURA DA LOMBADA SEM ESC

Comissão de Licitação
 FL. 251
 Morada Nova - Ce



Osvaldo B. de Mendonça
 Engº CIVIL / CREA-CE.40000
 RN.061005014-3