



Peças Gráficas

CREA

PREFEITURA



SEINFRA

SECRETARIO

CORPO DE BOMBEIRO

SAAE

COELCE

Osmanir C. de Mendonça Jr.
Engº Civil / CREA-CE:49409-0
RN:061095914-0



PREFEITURA DE MORADA NOVA

TÍTULO

CONSTRUÇÃO DE UMA PRAÇA E QUADRA NA
LOCALIDADE DE PATINHOS NO MUNICÍPIO DE
MORADA NOVA-CE

LOCALIDADE

CIDADE

ORÇAMENTO

LOCALIDADE DE PATINHOS

MORADA NOVA-CE

ANEXADO
SIM () NÃO (●)

CONTEÚDO

MANUTENÇÃO

IMAGEM 3D

01 - PLANTA DE SITUAÇÃO
02 - PLANTA DE LOCALIZAÇÃO
03 - PLANTA BAIXA DA QUADRA
04 - DET. DO ALAMBRADO DA QUADRA
05 - DET. ARQUIBANCADA
06 - DET. DO BORDO EXTERNO DA PRAÇA
07 - DET. DA BANQUETA/MEIO FIO
08 - DET. DO BANCO DE MADEIRA

ÁREA DE PROJETO
A= 1.236,70 m²

ANEXADAS
SIM () NÃO (●)

ESCALA

ETAPA

INDICADAS

NOVA OBRA - (●)
REFORMA - ()
AMPLIAÇÃO - ()



EQUIPE:

DATA

SEINFRA
SALA TÉCNICA


NOVEMBRO 2021

PRANCHAS
1/5

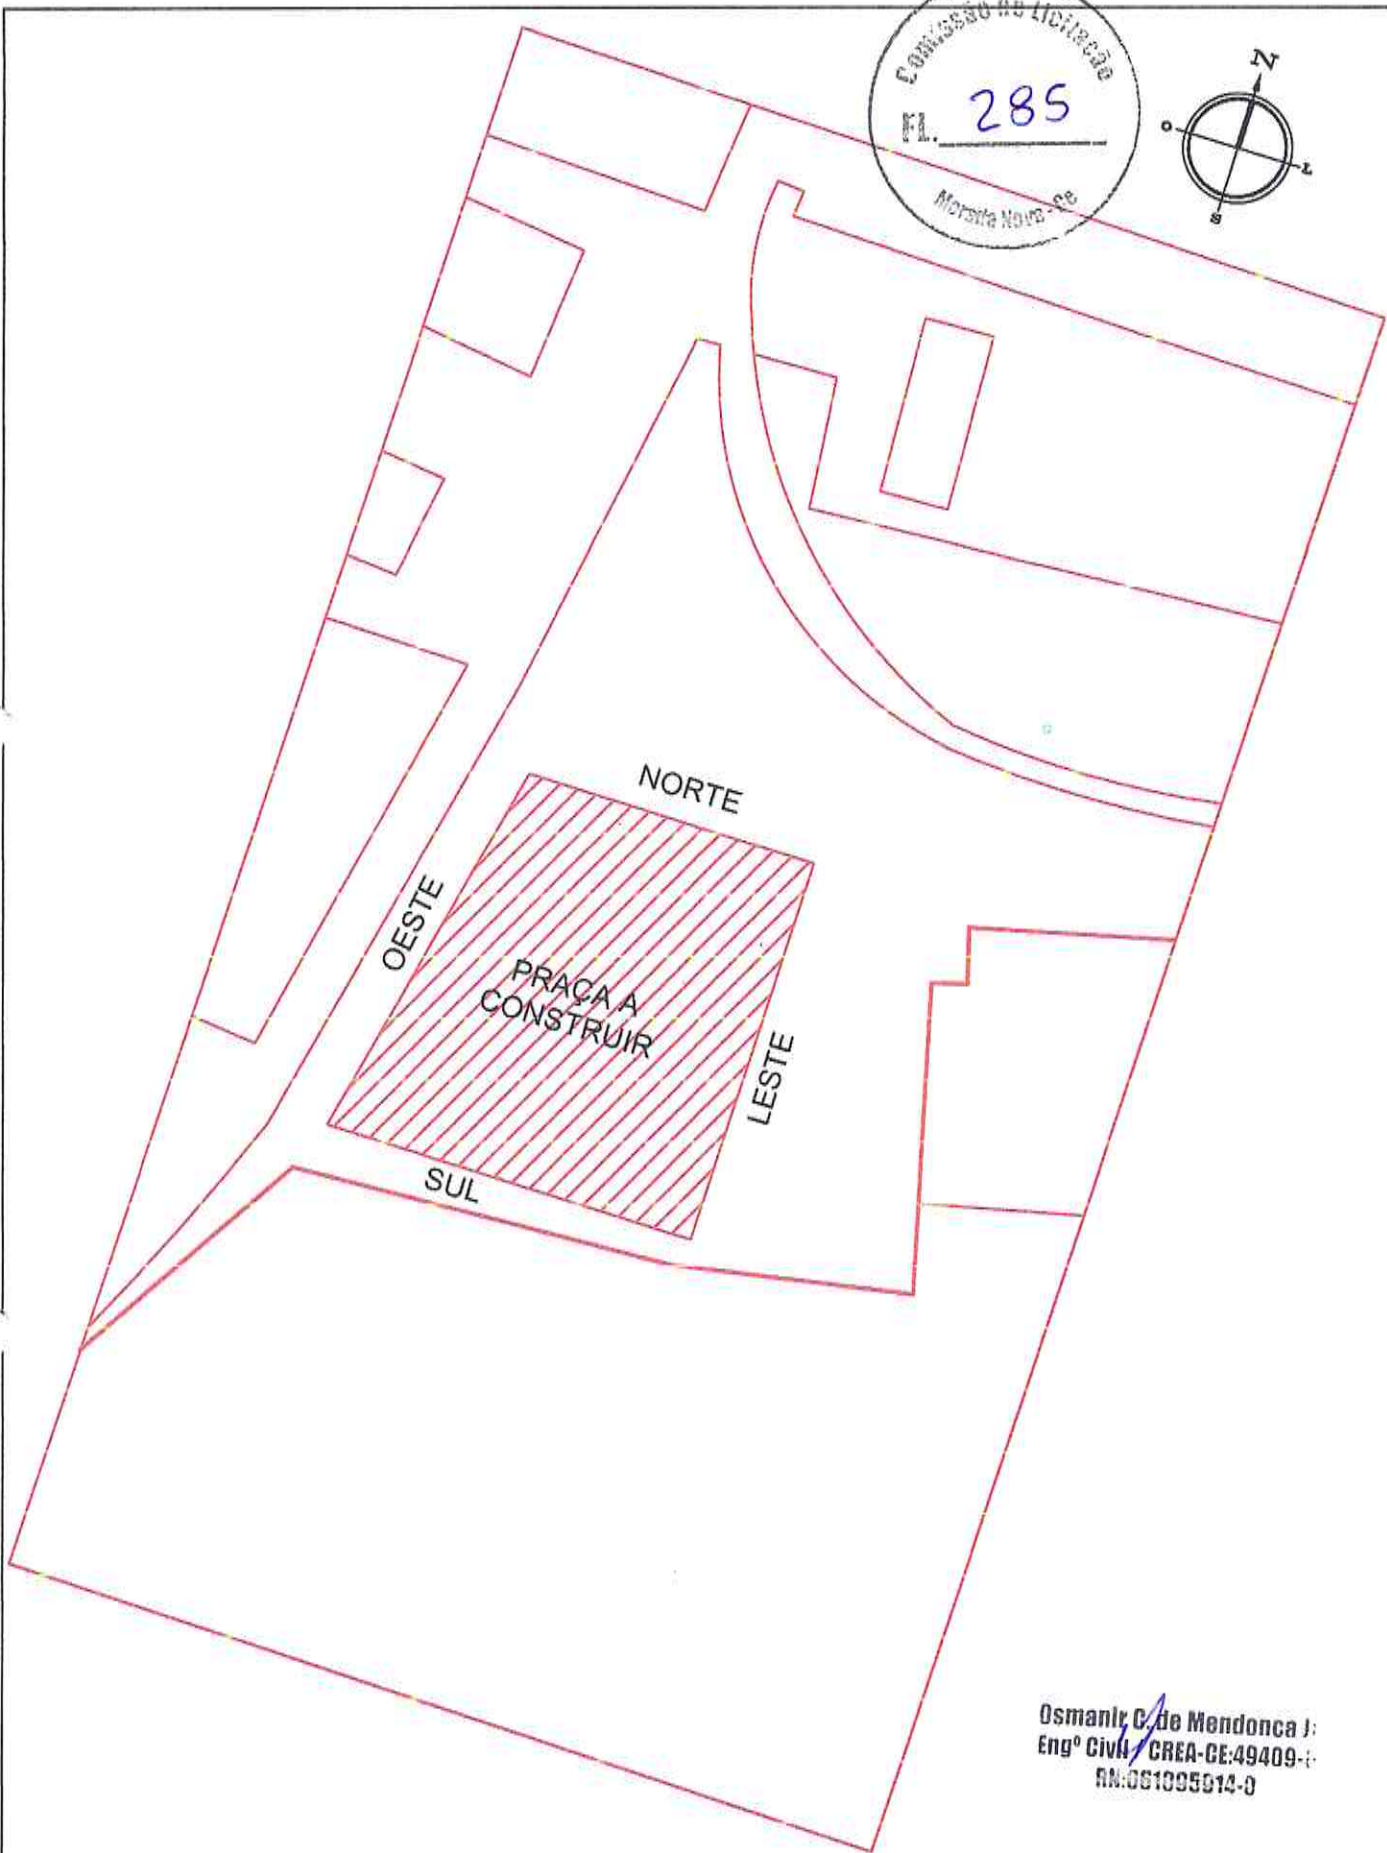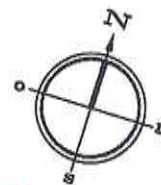


Osmanir C. de Mendonça J.
Engº Civil / CREA-CE: 49409-1
RN: 081095914-0

1 Planta De Situação
Escala 1/200

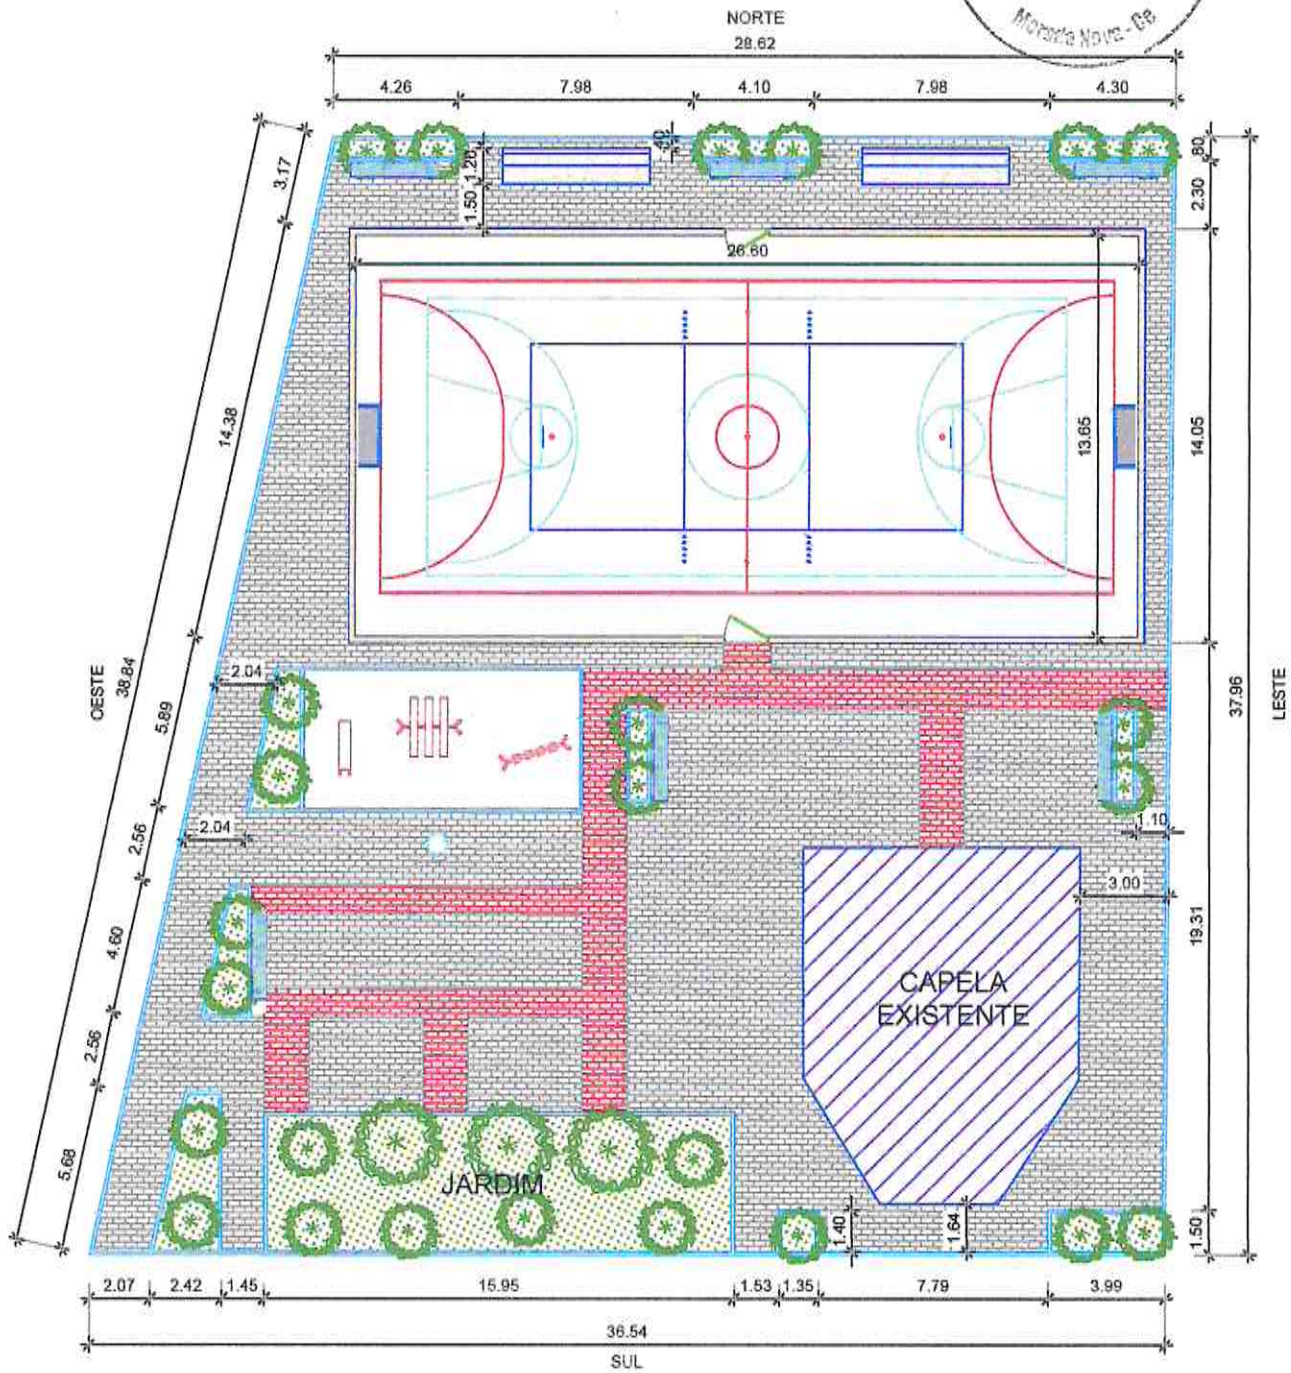


2 Planta De Localização
Escala 1/100


Osmanir C. de Mendonça
Engº Civil / CREA-CE:49409-1
RA:061095914-0

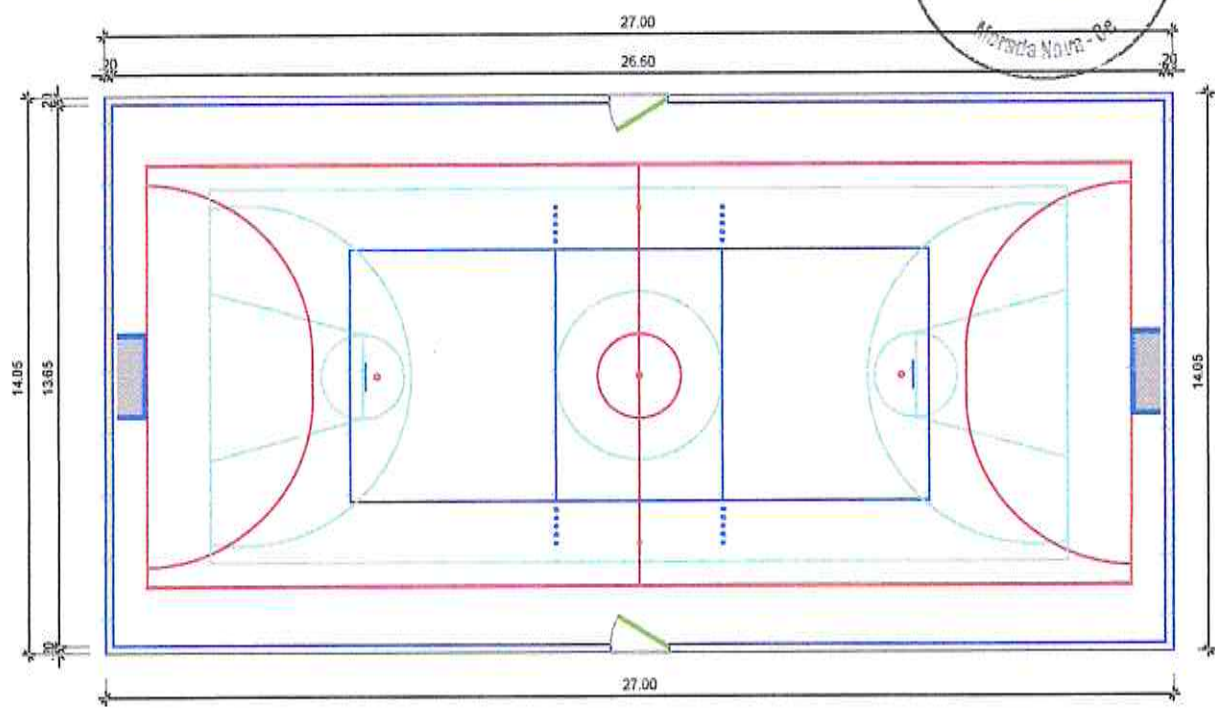

3 Planta Baixa da Quadra
Escala 1/125


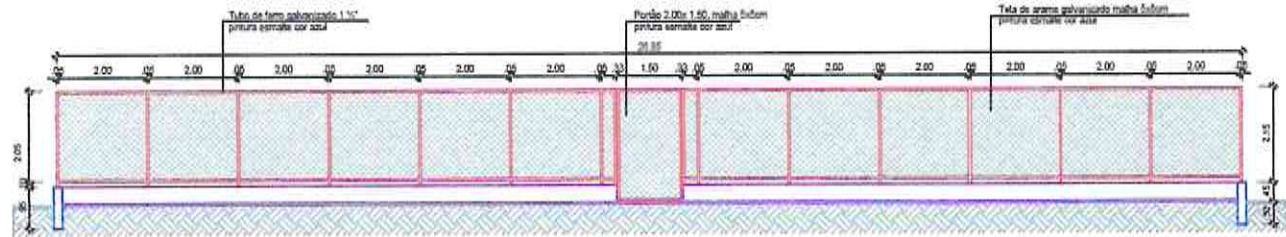


4 Det. do Alamedrado
Escala 1/75

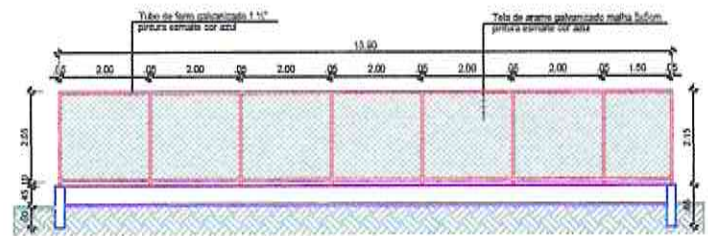


4 Det. do Alamedrado
Escala 1/75



Osmanir C. de Mendonça J
Engº Civil / CREA-CE:49409-1
RN:061095914-0

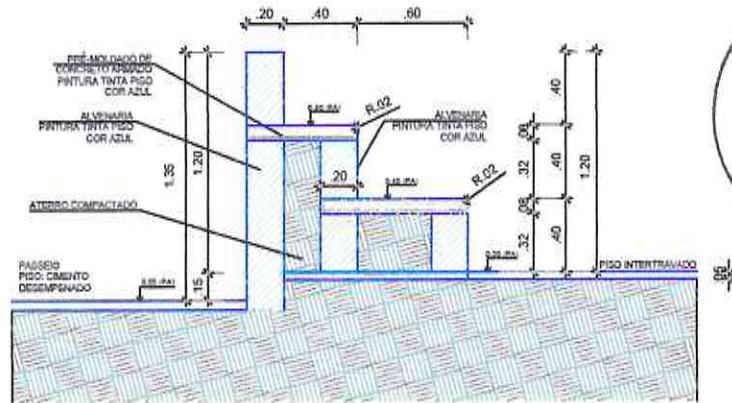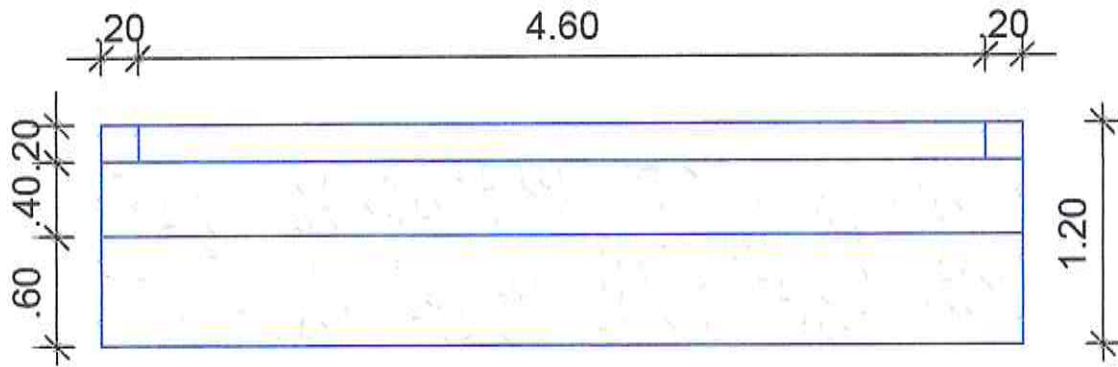


5 Det. da Arquibancada
Escala 1/75

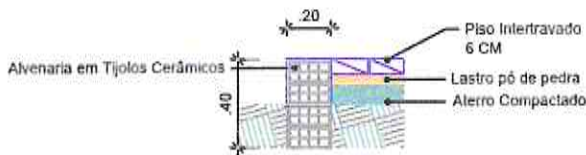


6 Det. do Bordo Externo da Praça
Escala 1/50

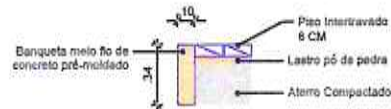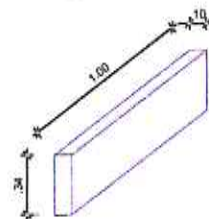

7 Det. da Banqueta/Meio Fio
Escala 1/75

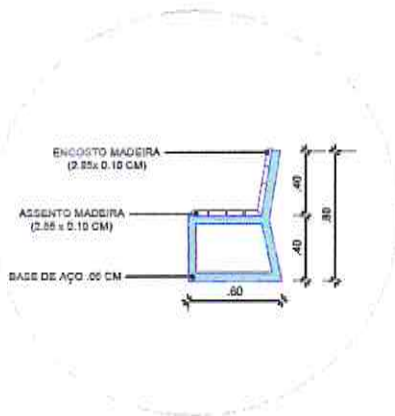

8 Det. do Banco de Madeira
Escala 1/75

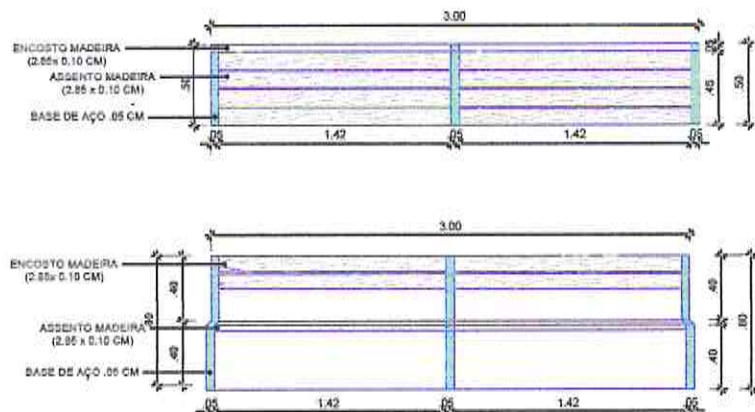

Osmanir C. de Mendonça J.
Engº Civil / CREA-PE 49409-1
RN:061095914-0



RESPONSÁVEL TÉCNICO

SEINFRA

CORPO DE BOMBEIRO

SAAE

COELCE

Osmanir C. de Mendonça Junior

Osmanir C. de Mendonça J.
Engº Civil / CREA-CE:49409-1
RN:061095914-0



PREFEITURA MUNICIPAL DE MORADA NOVA
SECRETARIA DA INFRAESTRUTURA

TÍTULO

PROJETO ELÉTRICO DE ILUMINAÇÃO PÚBLICA

LOCALIDADE

PRAÇA PATINHOS, PEDRAS
MORADA NOVA- CE

CIDADE

MORADA NOVA-CE

ORÇAMENTO

ANEXADO
SIM (●) NÃO (○)

CONTEÚDO

01- PLANTA DE SITUAÇÃO
01- PLANTA BAIXA
01- DIAGRAMA UNIFILAR

DADOS

INDICADAS

IMAGEM 3D

ANEXADAS
SIM () NÃO (●)

ESCALA

INDICADAS

ETAPA

NOVA OBRA - (●)
REFORMA - ()
AMPLIAÇÃO - ()



EQUIPE:

SEINFRA
SETOR DE PROJETOS



DATA

NOVEMBRO/ 2021

PRANCHA
01/04

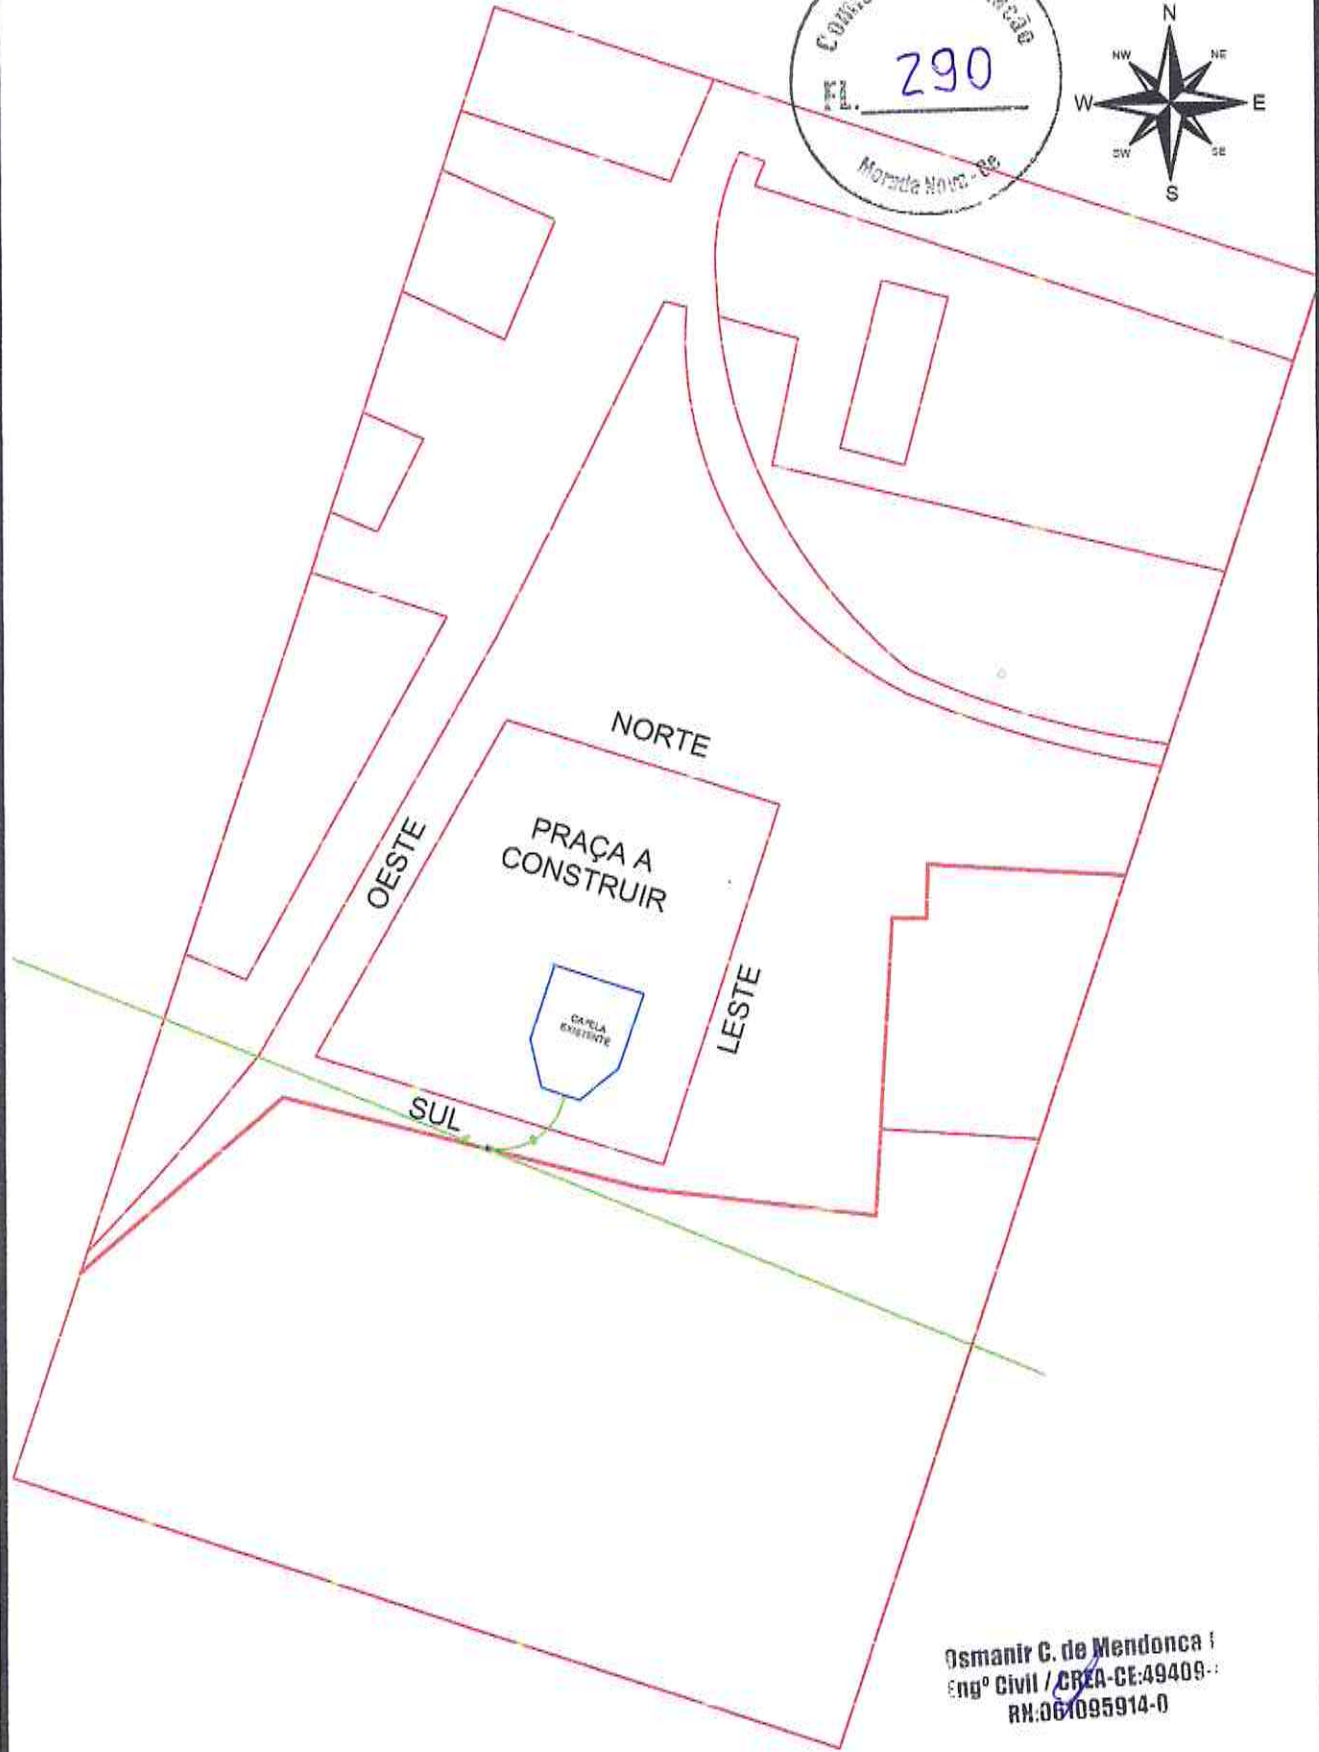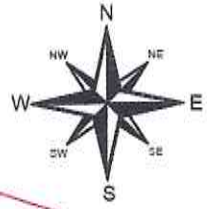

Osmanir C. de Mendonça
Engº Civil / CREA-CE:49409-3
RH:061095914-0

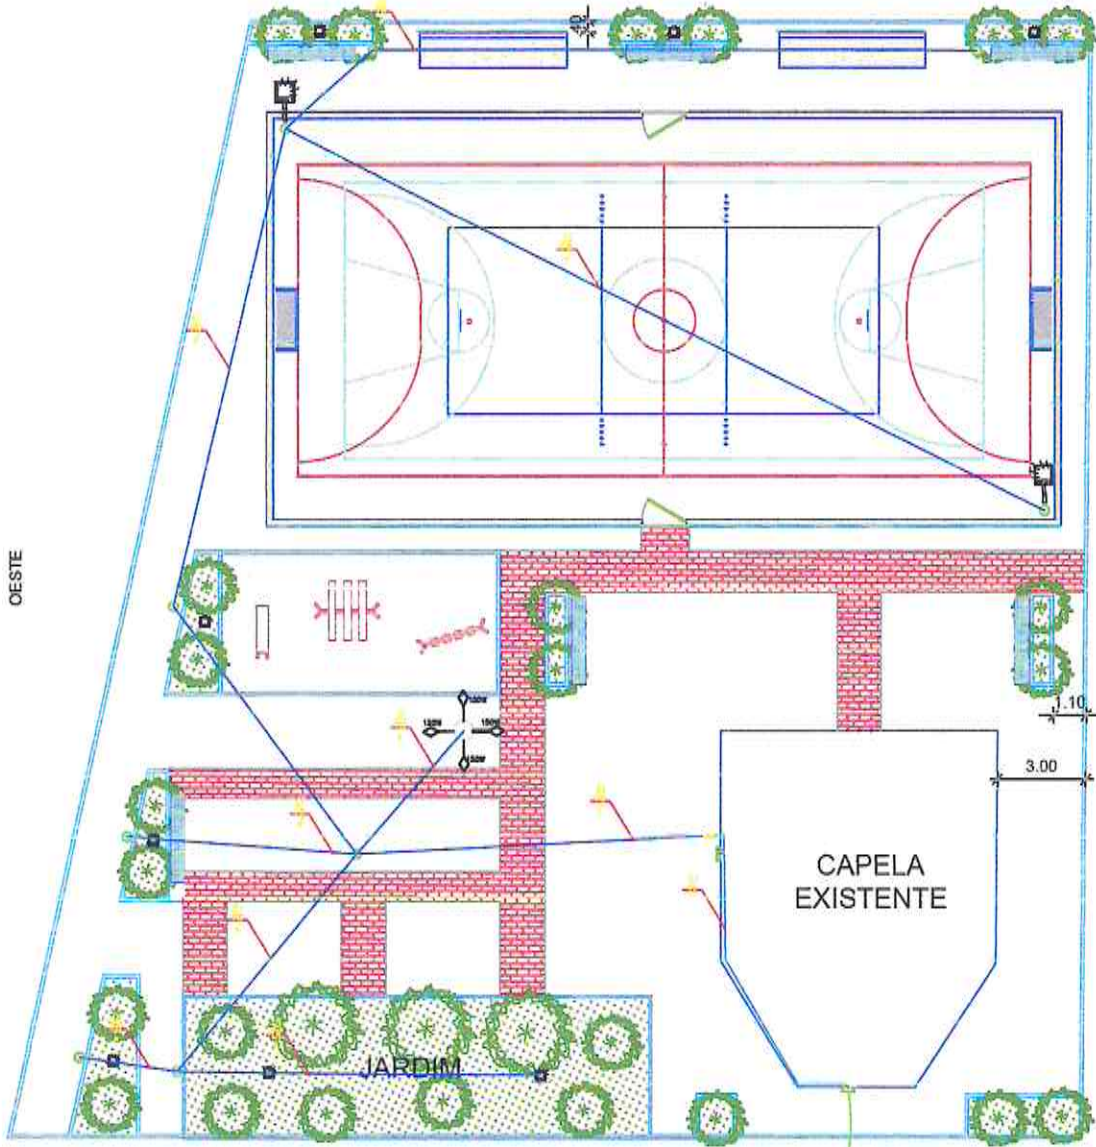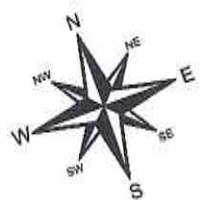


Osmani C. de Mendonça
Engº CIVIL / CREA-CE:49409-1
RN:061095914-0

PRANCHA
03/04



DEM DO MEDIDOR
220V

QFL

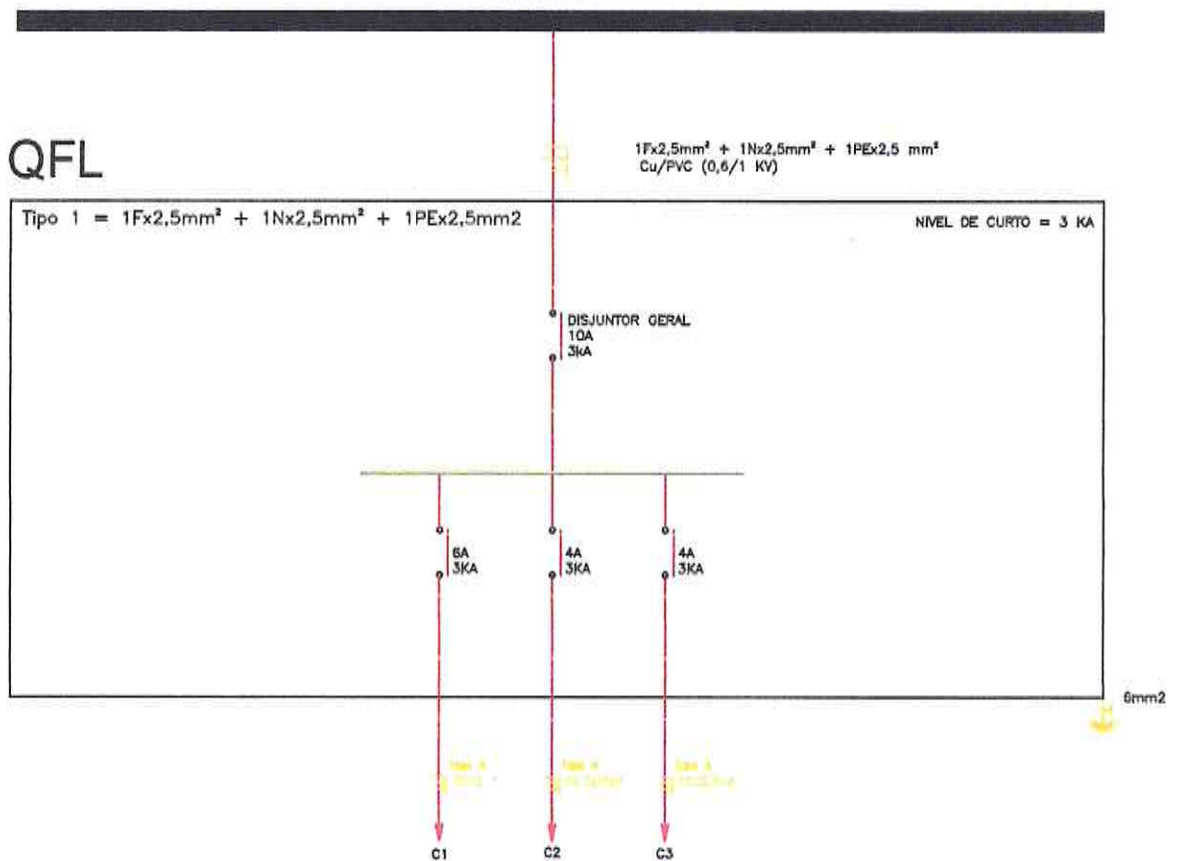

Osmanir G. de Mendonça Jr.
Eng. Civil / CREA-CE:49409-...
RN:061095914-0