

PREFEITURA:



RESPONSÁVEL TÉCNICO

SEINFRA

SAAE

COELCE

Csmenir C. de Mendonça
Engº Civil / CREA-02/46406-1
RN:061095914-0



PREFEITURA MUNICIPAL DE MORADA NOVA
SECRETARIA DA INFRAESTRUTURA

TÍTULO

PAVIMENTAÇÃO EM PARALELEPÍPEDO
DIVERSAS RUAS DA SEDE URBANA DO ROLDÃO

DISTRITO

ROLDÃO

CIDADE

MORADA NOVA-CE

CONTEÚDO

PLANTA DE SITUAÇÃO
PLANTA BAIXA/LOCAÇÃO
SEÇÕES
DETALHE SARJETA

RUA SEM DENOMINAÇÃO 01
RUA DE ACESSO AO CEMITÉRIO
RUA JULIO BERNADO
RUA ÉSAU CHVES
TRAVESSA LUIZ VIEIRA

EQUIPE:

SEINFRA
SETOR DE PROJETOS

DATA



ABRIL/2020

ESCALA

INDICADAS

PRANCHA

07

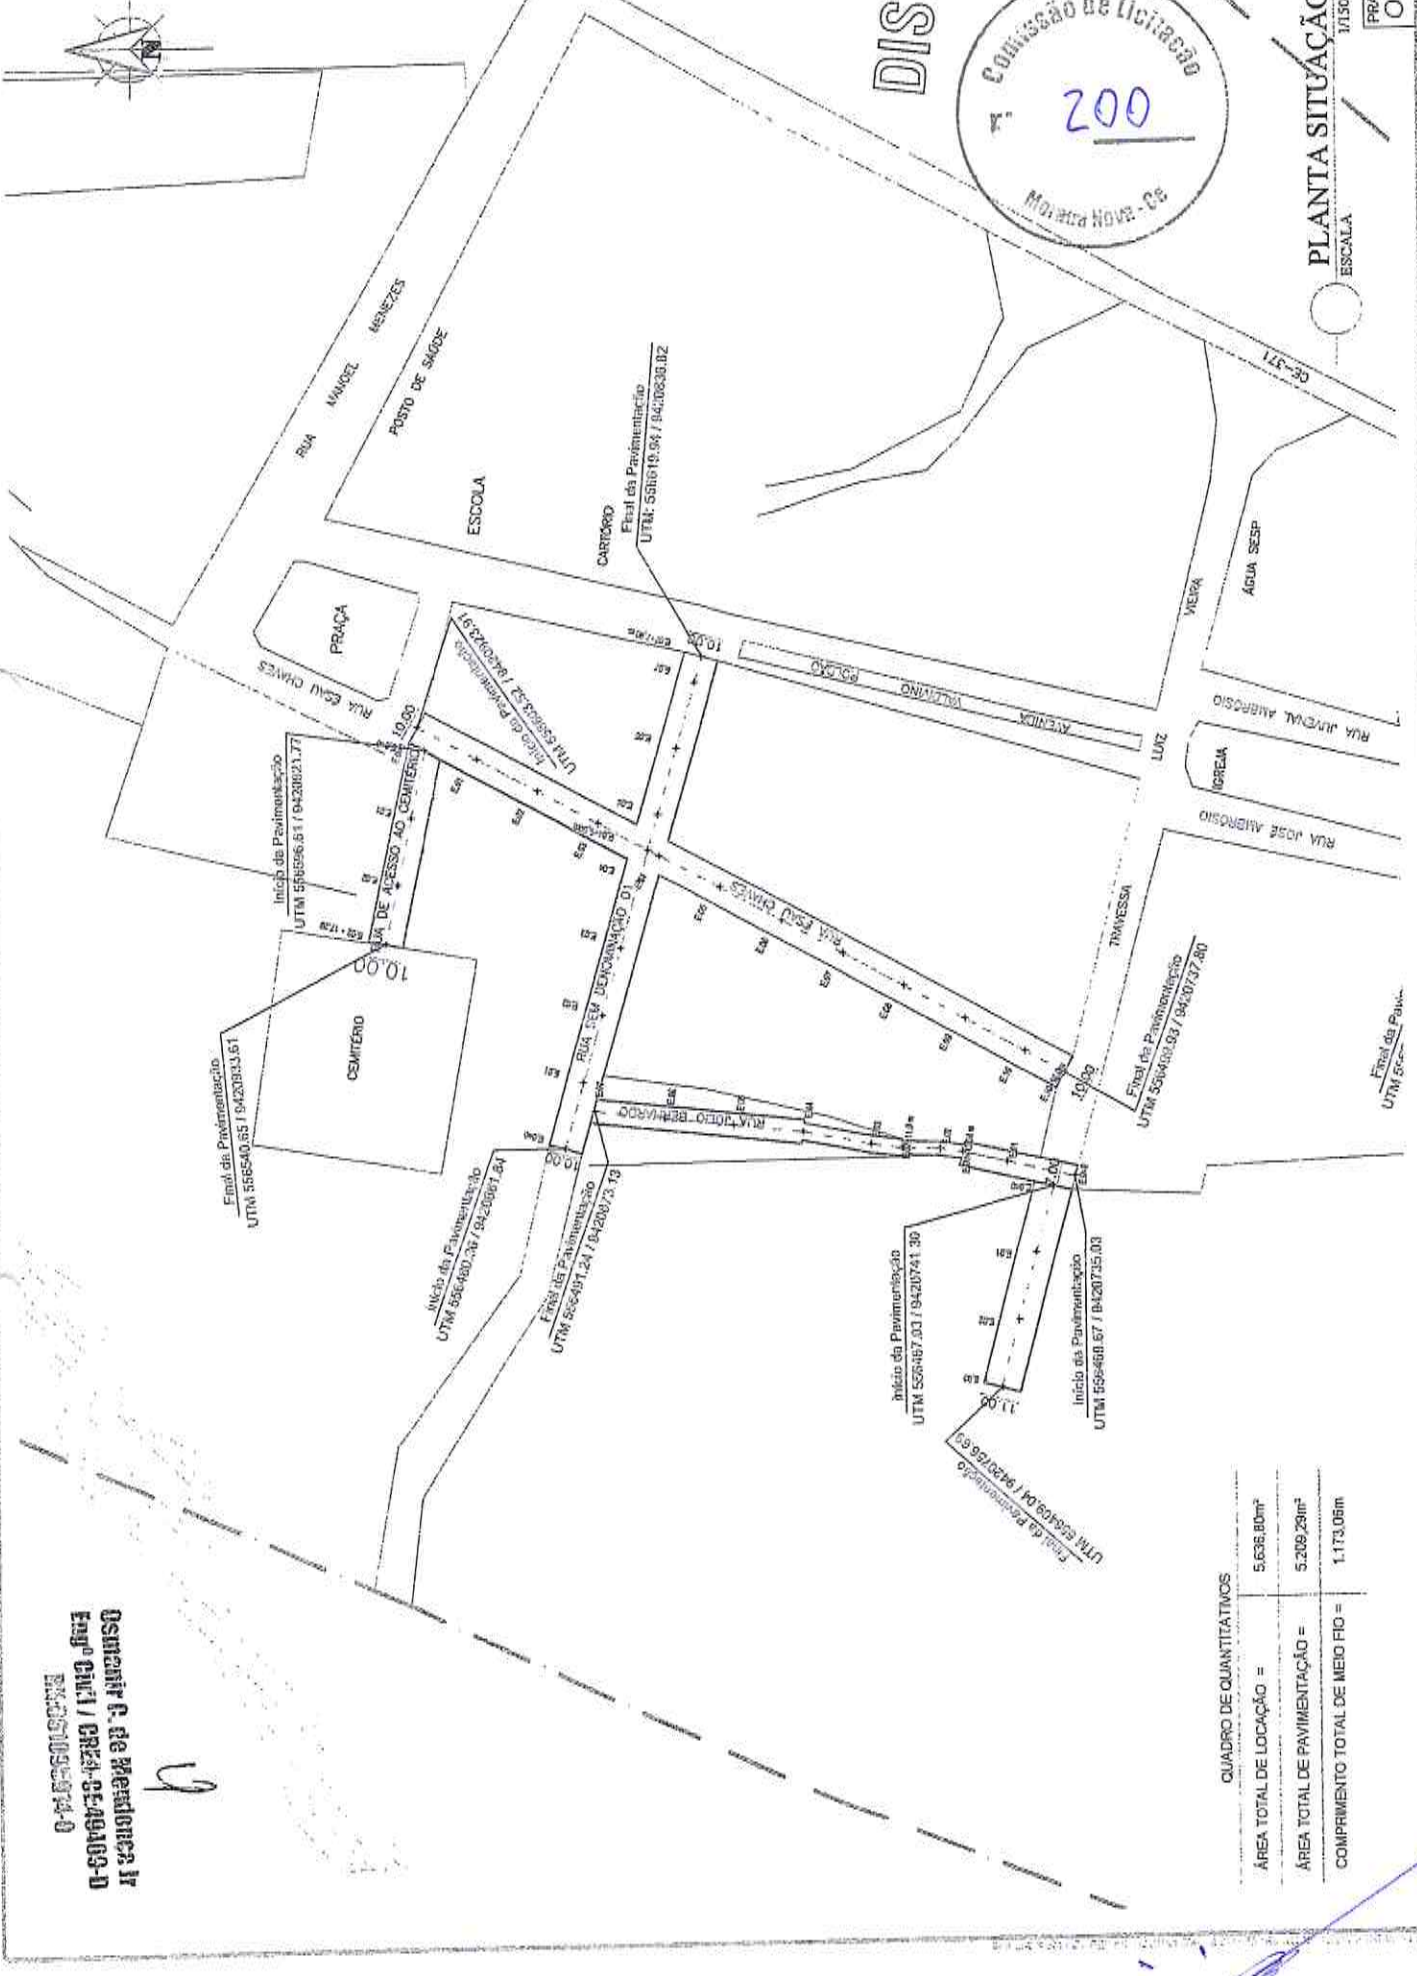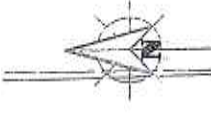

DIST



PLANTA SITUAÇÃO
ESCALA 1/1500

FRANCA Nº
01/07

Cementos e de Resiliências II
Emp. CIVIL / CREM - CEAGAOS-D
RUA JOSÉ AMBROSIO, 14-D

QUADRO DE QUANTITATIVOS

ÁREA TOTAL DE LOCAÇÃO =	5.636,80m²
ÁREA TOTAL DE PAVIMENTAÇÃO =	5.209,29m²
COMPRIMENTO TOTAL DE MEIO FIO =	1.173,05m





Assessor C. de Mendonça Jr
Inscº Civil / CREC-0549409-0
R.N. 351095914-0

PLANTA BAIXA/ LOCAÇÃO
ESCOLA

LEGENDA

- TRECHO A SER PAVIMENTADO
- TRECHO A RECEBER MEIO-FIO

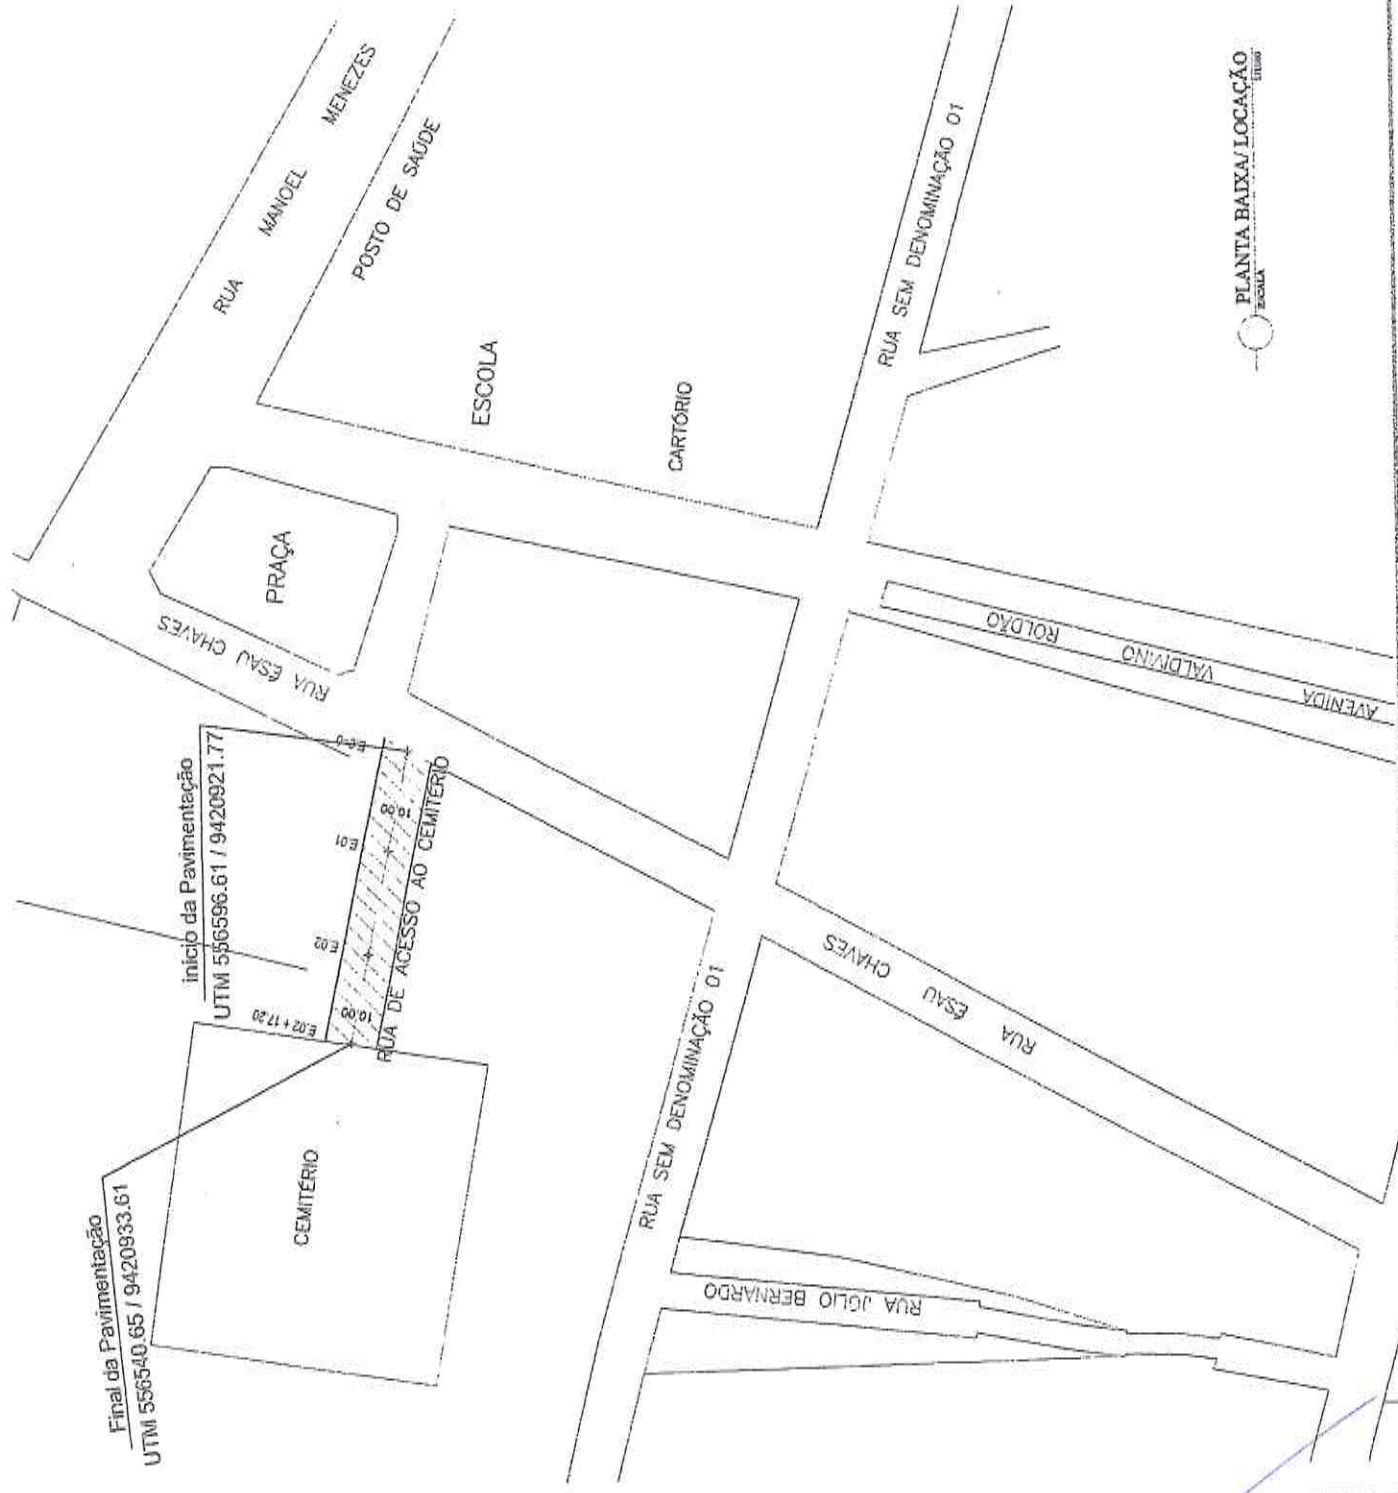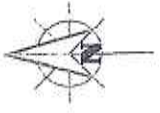

[Handwritten signature]





CE-371

LEGENDA

-  TRECHO A SER PAVIMENTADO
-  TRECHO A RECEBER MEIO-FIO



PLANTA BAIXA / LOCAÇÃO
RUA

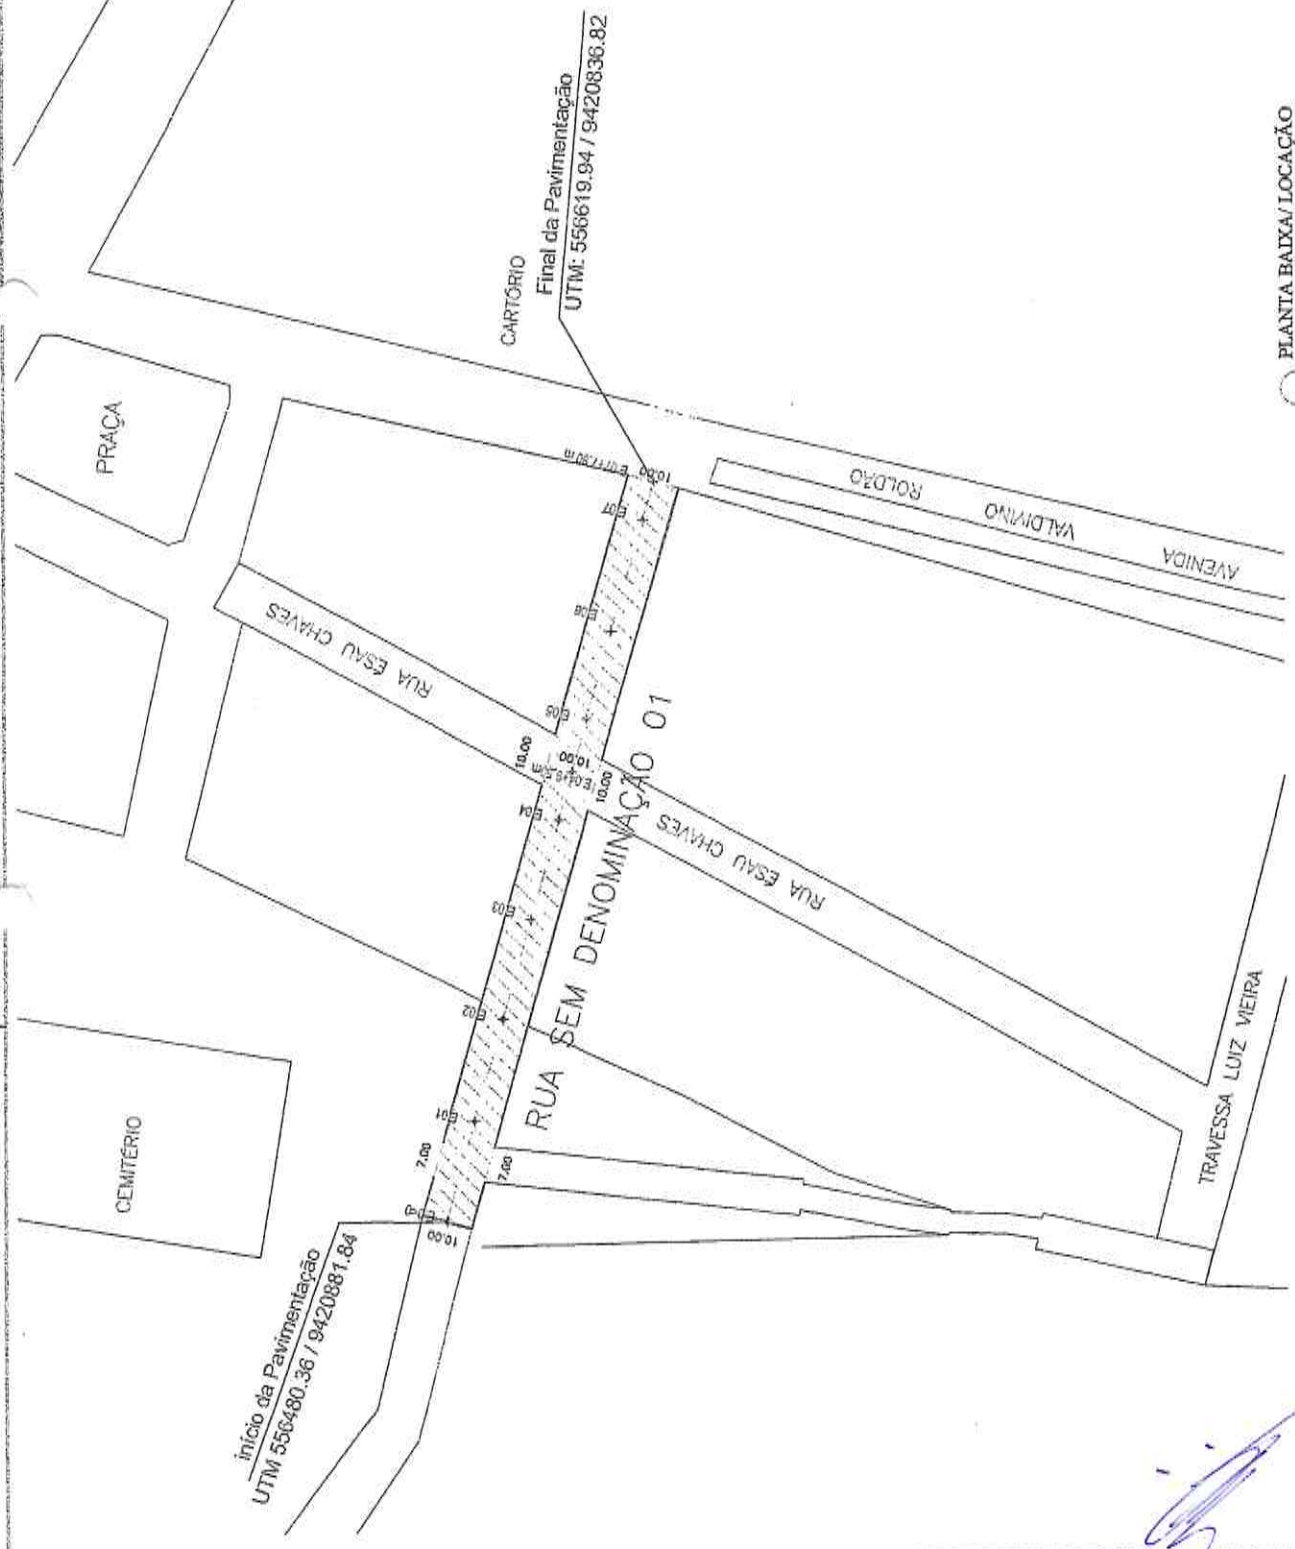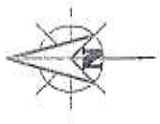


Handwritten signature in blue ink.



Osmanir G. de Mendonça Jr
Engº Civil / CRÉA 3E-49403-D
Instituto de Engºs

LEGENDA


- TRECHO A SER PAVIMENTADO
- TRECHO A RECEBER MEIO-FIO

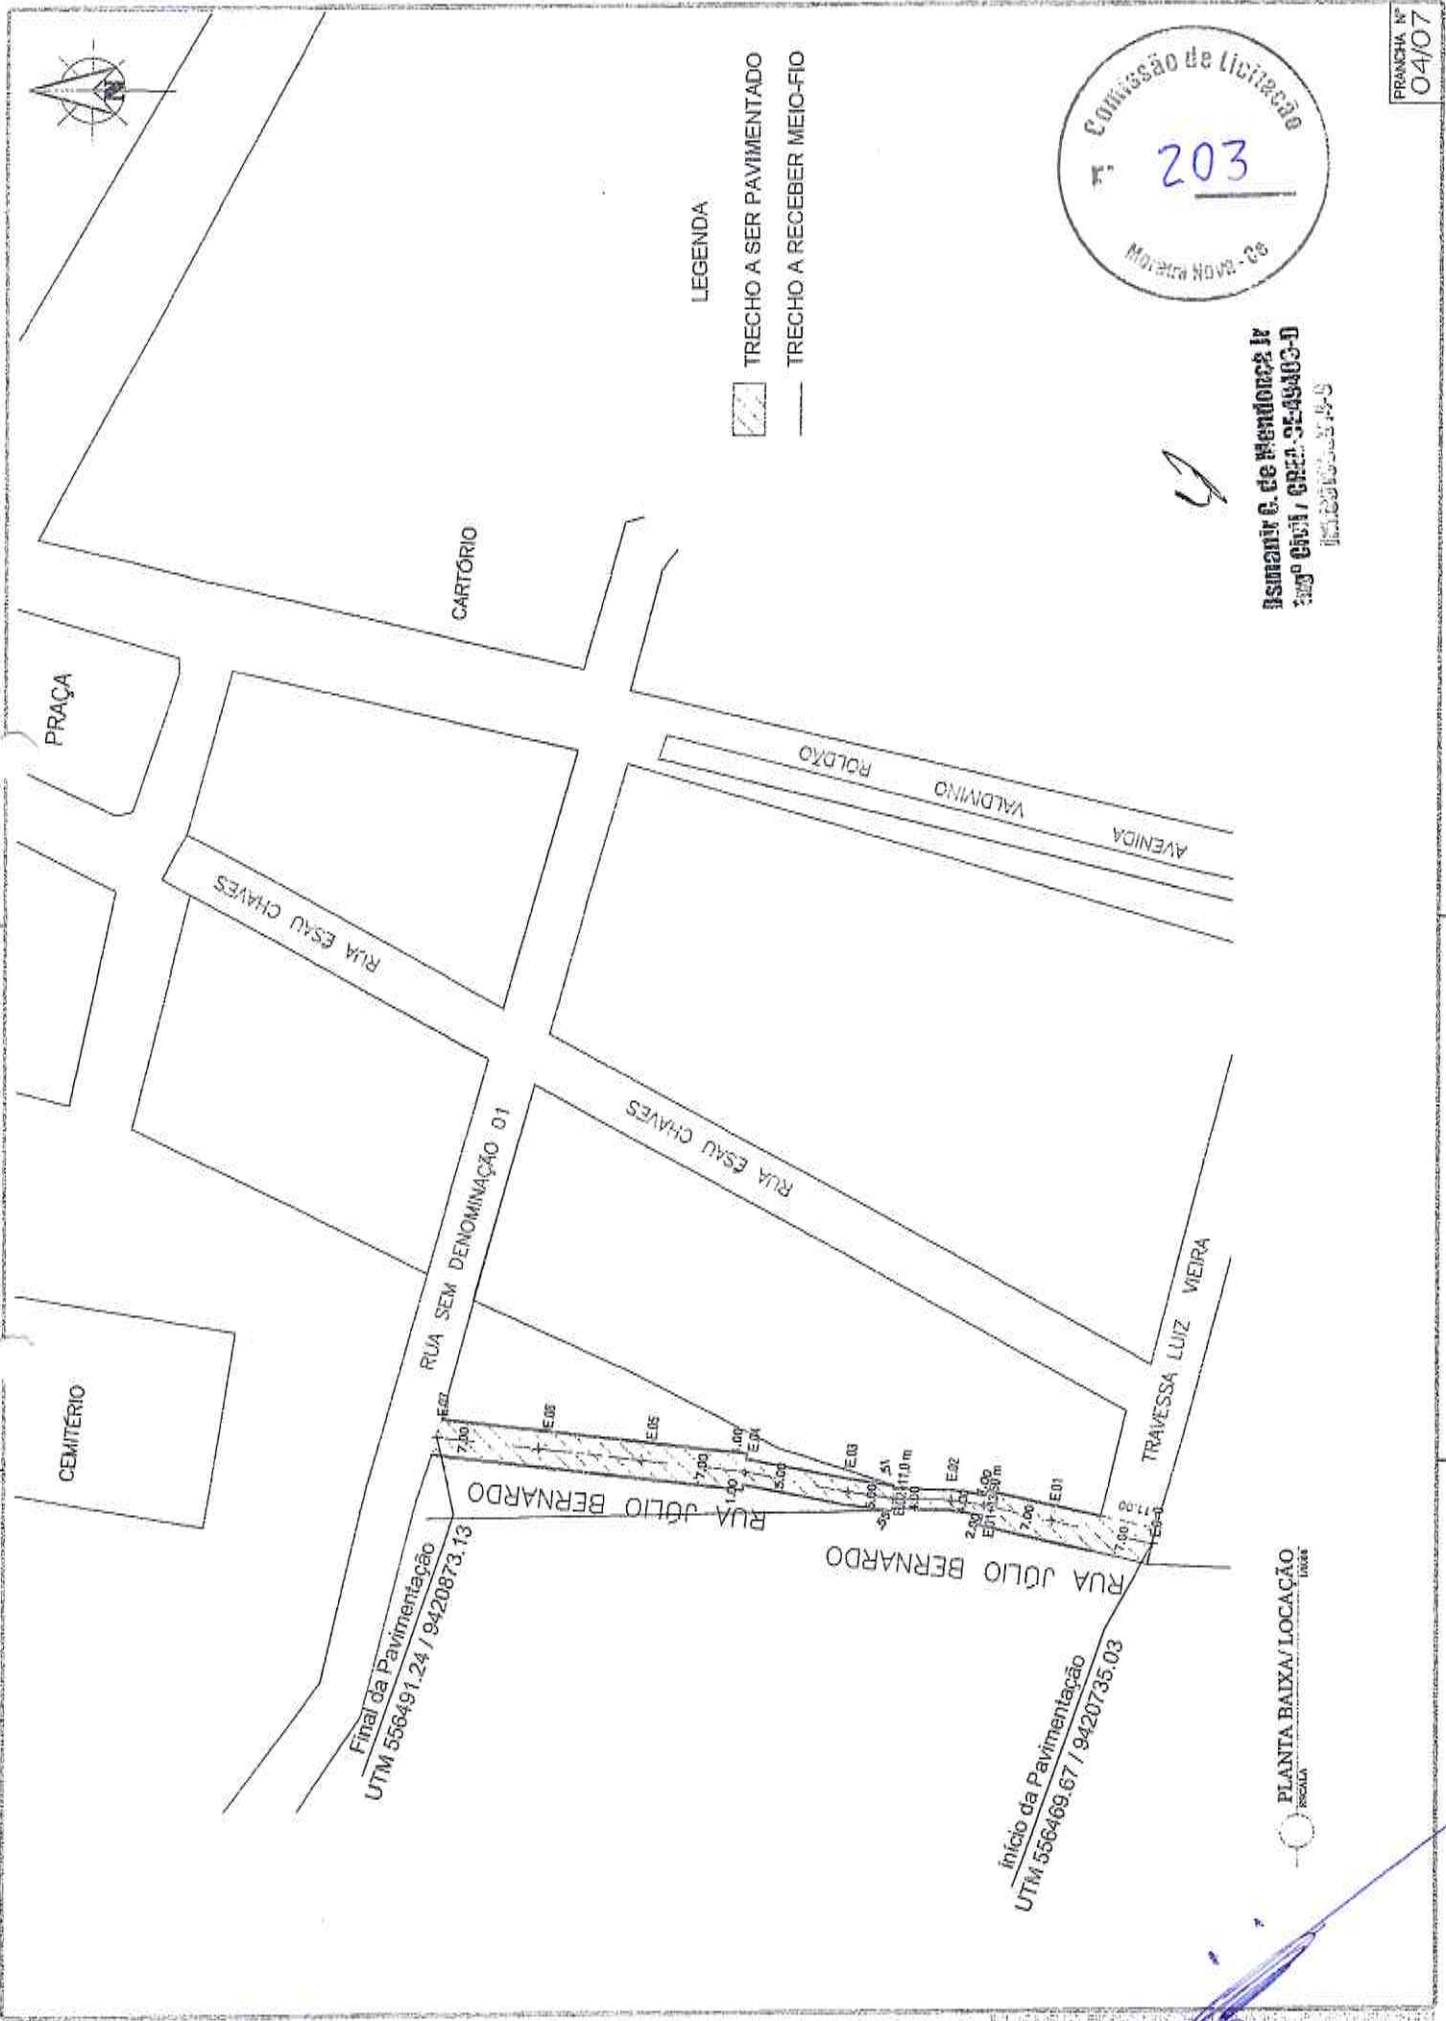

Final da Pavimentação
UTM 556491.24 / 9420873.13

Início da Pavimentação
UTM 556469.67 / 9420735.03

PLANTA BAIXA / LOCAÇÃO
LIVRA

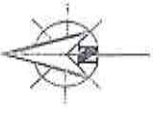

ESCOLA

CARTÓRIO

RUA

RUA SEM DENOMINAÇÃO 01

RUA JÚLIO BERNARDO

RUA ESAU CHAVES

ROLDÃO

VALDIVINO


AVENIDA

TRAVESSA LUIZ VEIRA



IGREJA

início da Pavimentação
UTM 556467.03 / 9420741.30

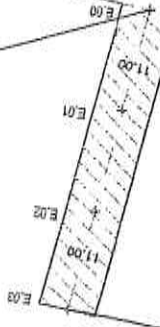Final da Pavimentação
UTM 556409.04 / 9420756.69



LEGENDA

-  TRECHO A SER PAVIMENTADO
-  TRECHO A RECEBER MEIO-FIO



Esplanar G. de Mendonça Jr
 229º Cível / CRJ - 32-49403-0

PLANTA BAIXA / LOCAÇÃO
 ESCOLA



Osmani C. de Mendonça Jr
Engº Civil / CREA: 92.49403-0
Inscrição nº 443

PLANTA BAIXA / LOCAÇÃO
RUBICA



LEGENDA



TRECHO A SER PAVIMENTADO



TRECHO A RECEBER MEIO-FIO

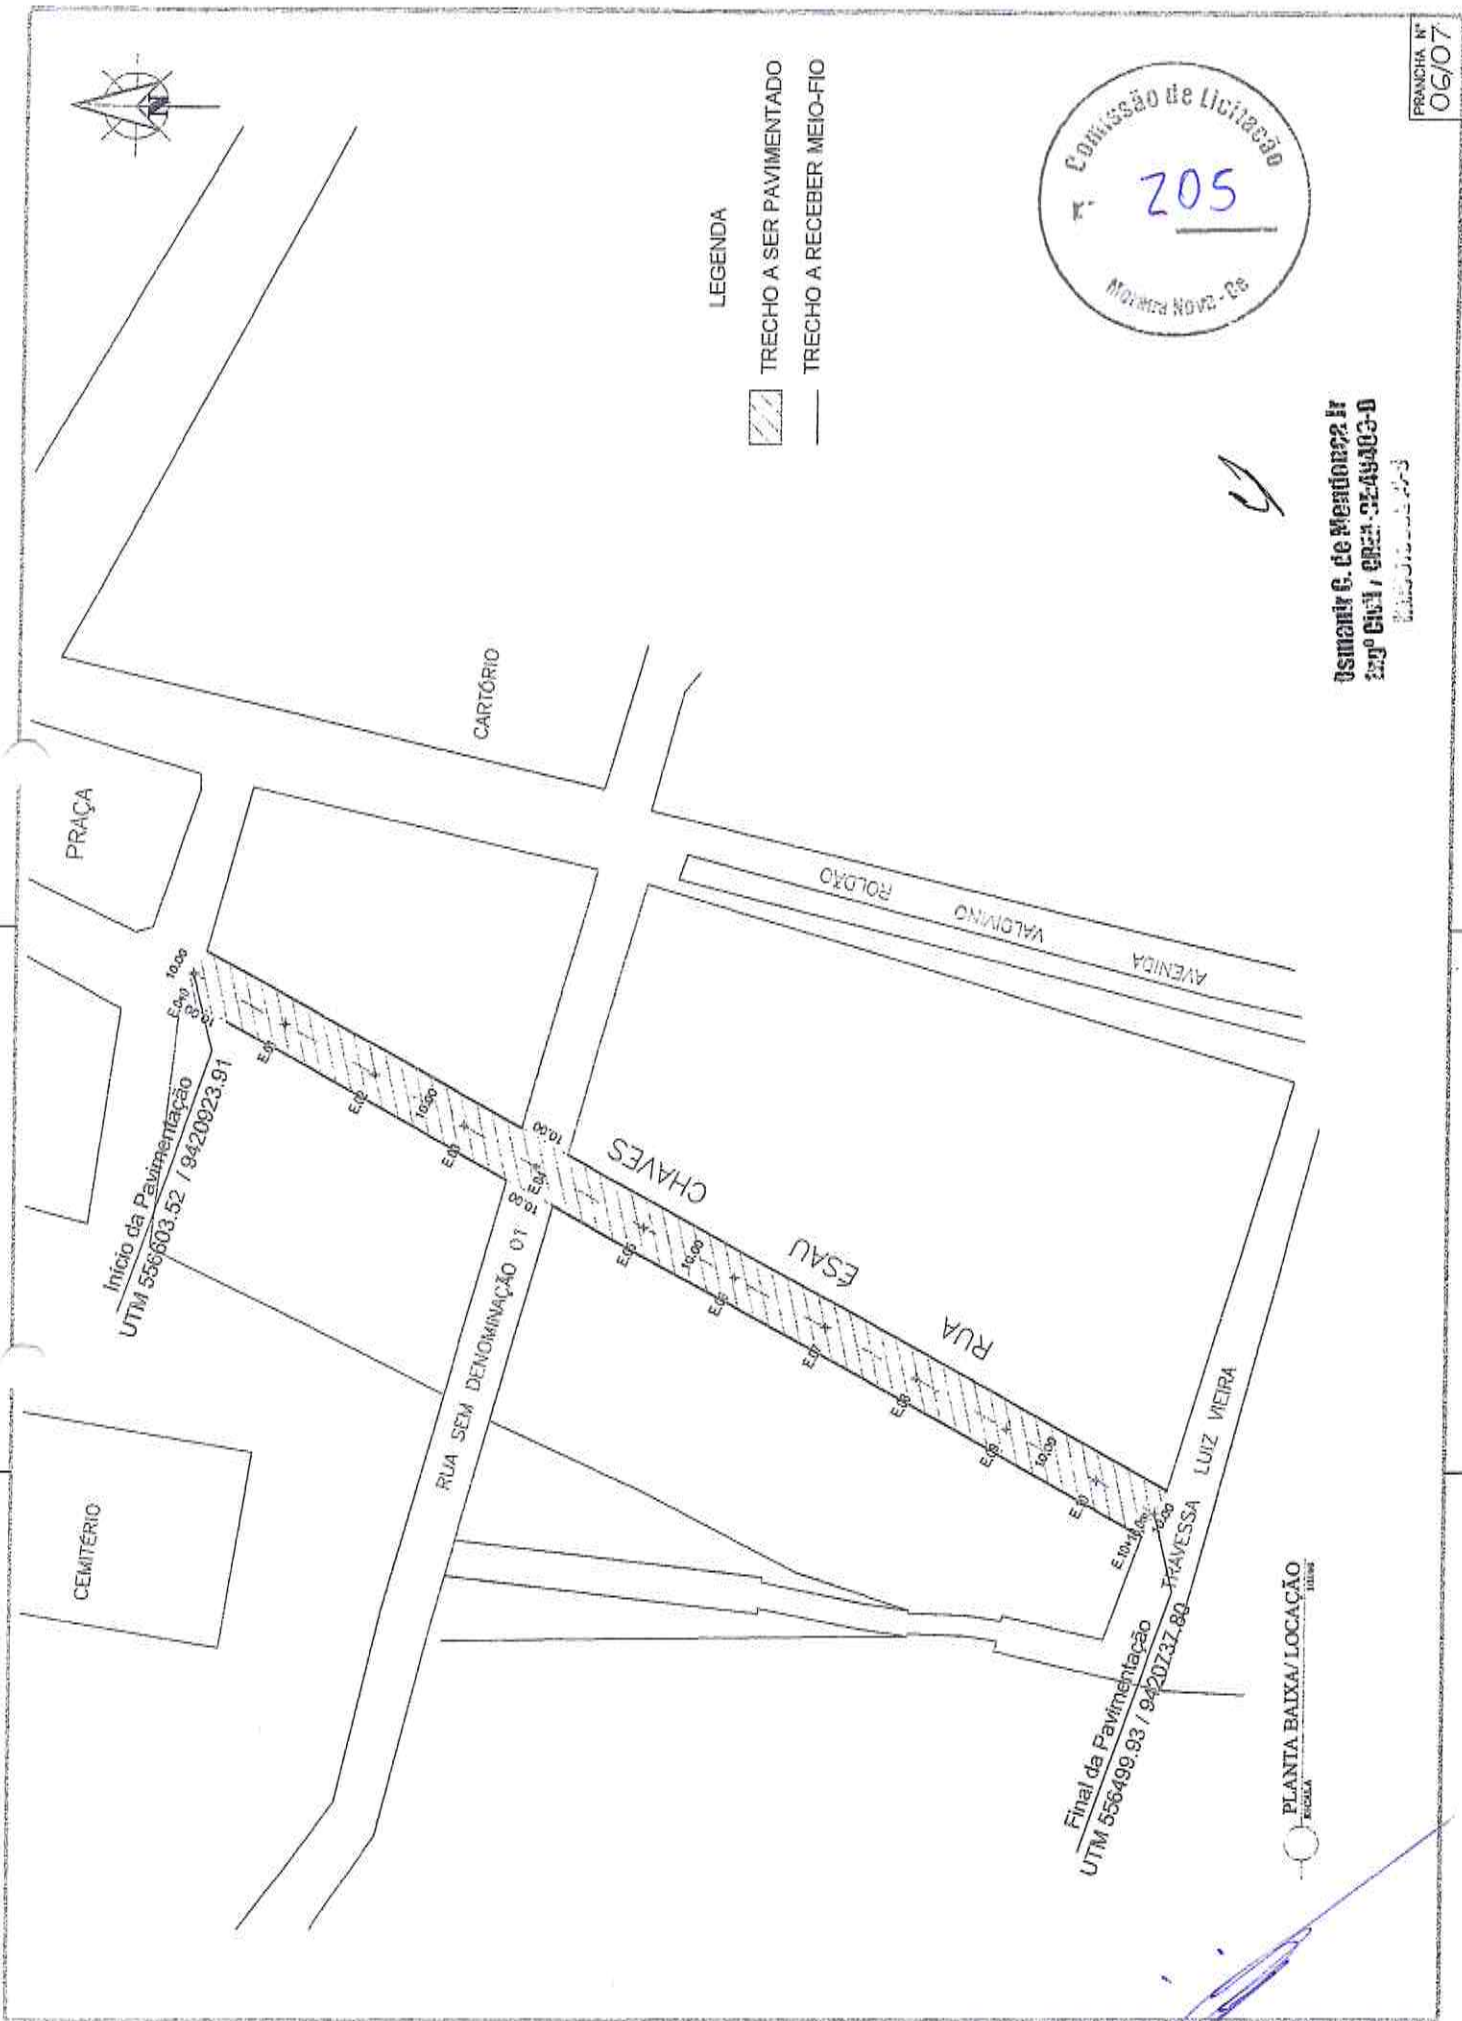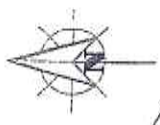


[Handwritten signature]




Osmani G. de Mendonça Jr
 Engº CIVIL / CRÉD. 02.49403-D
 RUA 5105554-9

SEÇÃO TIPO DE PAVIMENTAÇÃO

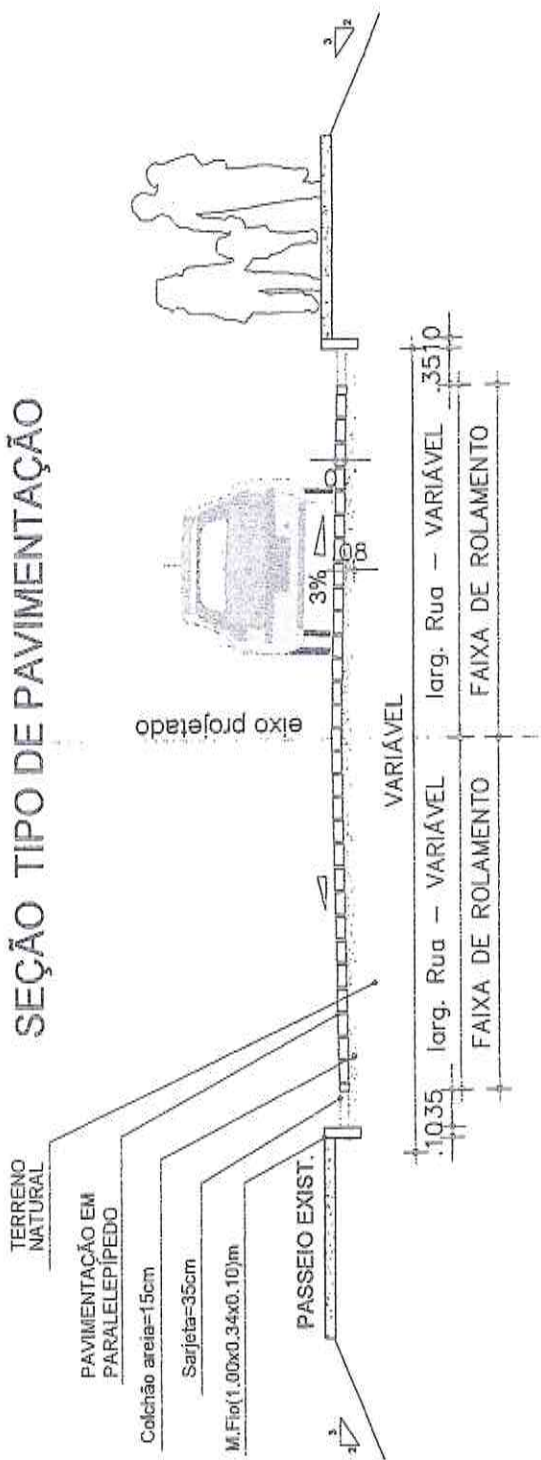

- PAVIMENTAÇÃO EM PARALELEPIPEDO
- COLCHÃO DE AREIA e=15cm

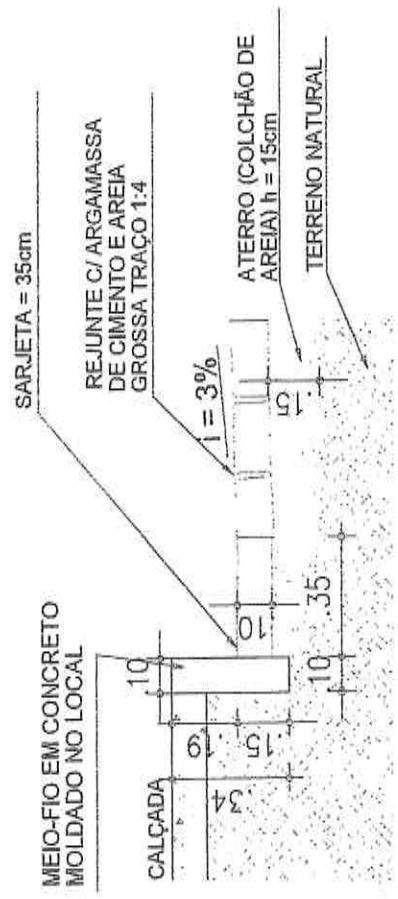

DETALHE SARJETA
 esc. 1/15