

CREA

PREFEITURA



SEINFRA

SAAE

*Osmani Cláudio de Mendonça Pinheiro*  
RESPONSÁVEL TÉCNICO





**Osmani S. de Mendonça Jr**  
Eng.º Civil / CREA-CE-48404-D  
RN:061095914-0

**PREFEITURA DE MORADA NOVA  
SECRETARIA DA INFRAESTRUTURA**

TÍTULO

**CONSTRUÇÃO DE 2 PASSAGENS MOLHADAS NAS  
LOCALIDADES - MELÕES E FAZENDA NOVA**

LOCALIDADE DISTRITO DE UIRAPONGA ZONA RURAL	CIDADE MORADA NOVA-CE	ORÇAMENTO ANEXADO SIM (●) NÃO ( )
CONTEÚDO: 01 - PLANTA BAIXA 02 - VISTA FRONTAL 03 - CORTE TRANSVERSAL 04 - DETALHES 1 05 - DETALHE 2 06 - PERFIL 07 - LOCAÇÃO	OBRA PASSAGEM MOLHADA	IMAGEM 3D ANEXADAS SIM ( ) NÃO (●)
	ESCALA INDICADAS	ETAPA NOVA OBRA - (●) REFORMA - ( ) AMPLIAÇÃO - ( )
EQUIPE: <b>SEINFRA</b> SALA TÉCNICA	DATA AGOSTO 2020	<b>PRANCHAS</b> <b>2</b>

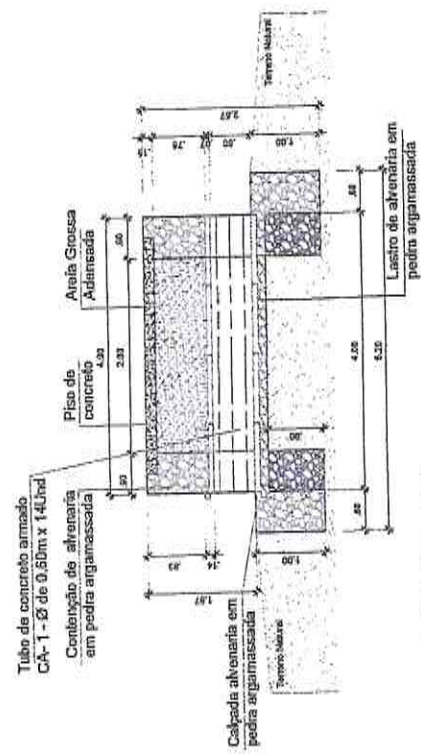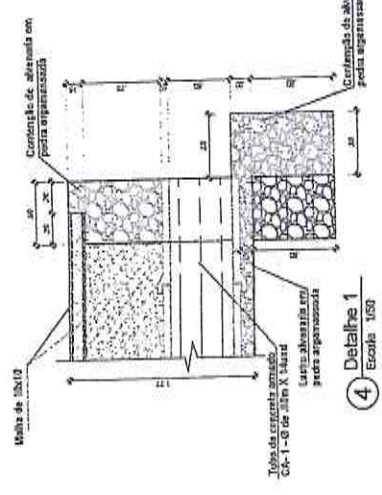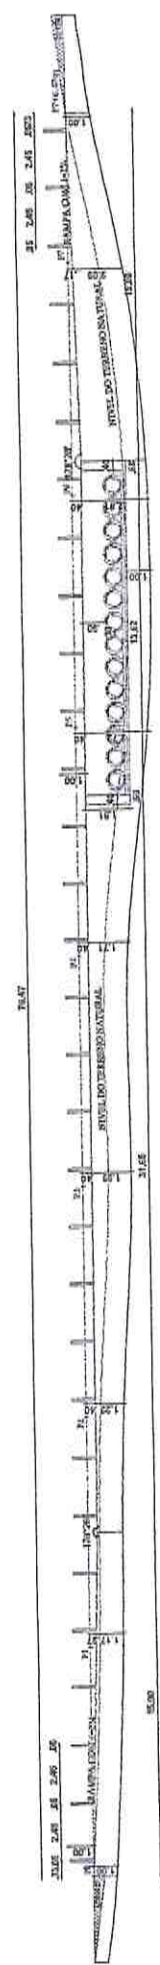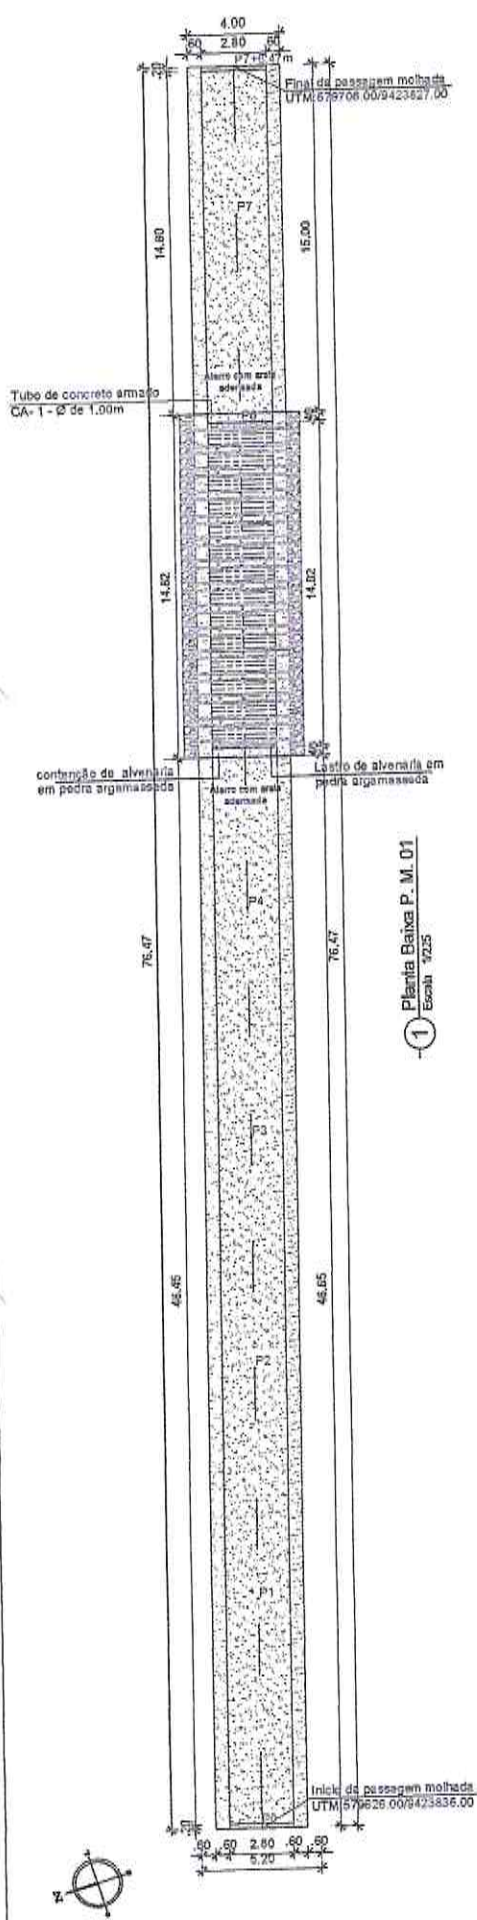

ESTACAS 10x10	PERFIL LINHA PRINCIPAL	COTAS TEREÇO NATURAL
0	49.020	49.450
1	48.850	49.020
2	48.350	48.350
3	47.790	47.790
4	47.360	47.360
5	47.220	47.360
6	47.220	47.220
7	48.190	48.190
		+6.47m

Ismael S. de Mendonça Jr  
Engº Civil / CREA-6568409-D  
RR-663499910-0

5 Detalhe 2  
Escala 1/25

6 Perfil P. M. 01  
Escala 1/500



