

PREFEITURA:



RESPONSÁVEL TÉCNICO

SEINFRA

SAAE

COELCE

Osmanir C. de Mendonça Jr

Osmanir C. de Mendonça Jr
Eng.º Civil CREA-CE: 49409-D
RN: 061095914-0



PREFEITURA MUNICIPAL DE MORADA NOVA
SECRETARIA DA INFRAESTRUTURA

TÍTULO

PAVIMENTAÇÃO EM PARALELEPÍPEDO

LOCAL:

COMUNIDADE DE
LINHA BASE DE BAIXO

CIDADE

MORADA NOVA-CE

ORÇAMENTO

ANEXADO
SIM (●) NÃO ()

CONTEÚDO

- 01- LOCALIZAÇÃO
- 02- LOCAÇÃO
- 03- SEÇÃO TRANSVERSAL
- 04- DETALHES
- 05- PLANTA BAIXA

RUAS:

RUA SEM DENOMINAÇÃO

EQUIPE:

SEINFRA
SETOR DE PROJETOS


DATA

MAIO/2018

ESCALA


INDICADAS

PRANCHAS
03

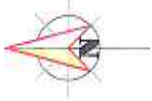

LINHA BASE DE BAIXO

Início da Pavimentação
UTM 568322.26/9428696.28

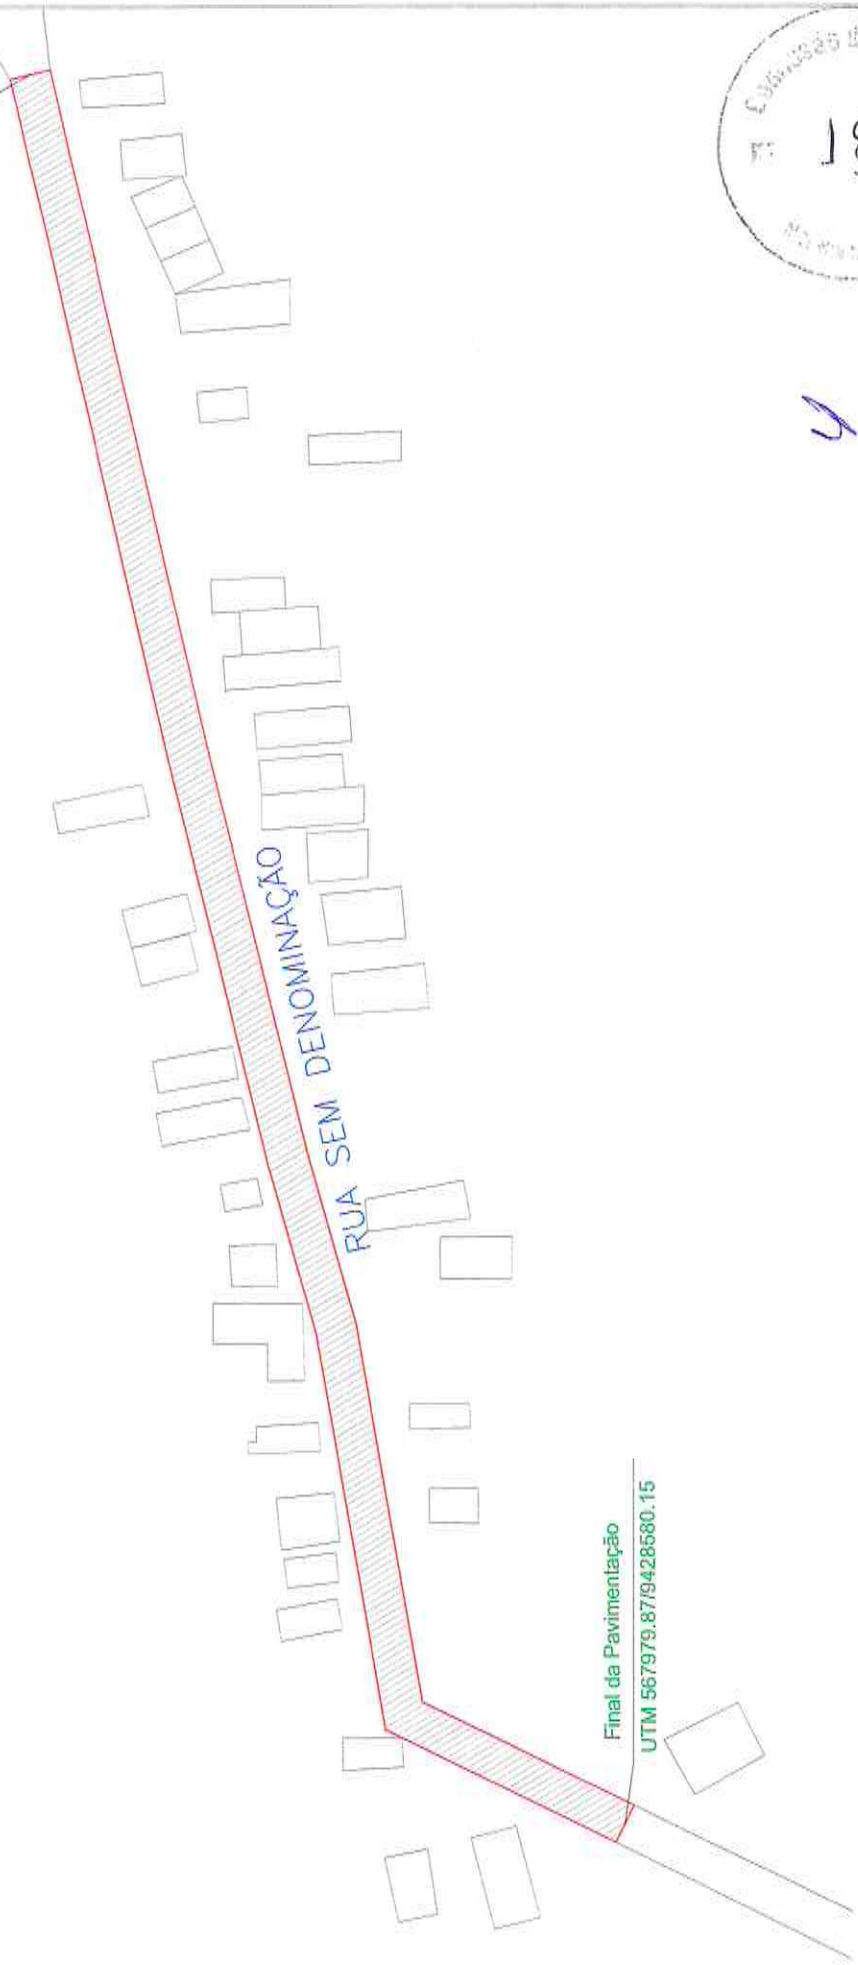

Final da Pavimentação
UTM 567979.87/9428580.15



Osmanir C. de Mendonça Jr
Eng^o Civil CREA-CE: 49409-D
RN: 061095914-0

4

QUADRO DE QUANTITATIVOS

ÁREA TOTAL DE LOCAÇÃO =	3.028,80m ²
ÁREA TOTAL DE PAVIMENTAÇÃO =	2.756,48m ²
COMPRIMENTO TOTAL DE MEIO FIO =	771,20m


LEGENDA

TRECHO A SER PAVIMENTADO




PLANTA SITUAÇÃO
ESCALA 1/5000

FRANCHA Nº
01/03

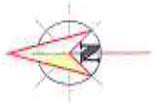

LINHA BASE DE BAIXO

Início da Pavimentação
UTM 568322.26/9428696.28

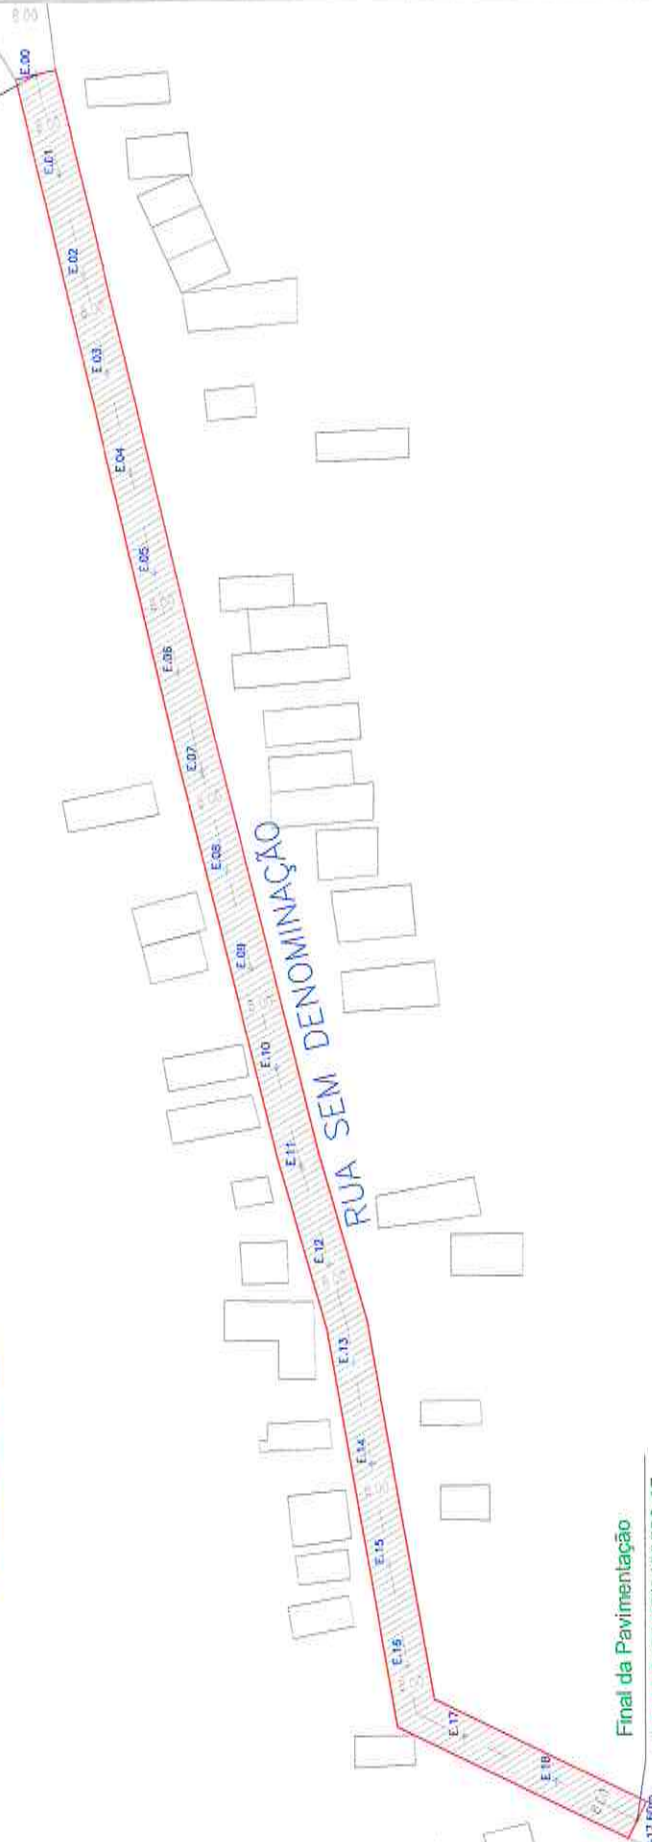

Final da Pavimentação
UTM 567979.87/9428580.15

+17,60m




Osmanir C. de Mendonça Jr
Engº Civil CREA-CE: 49409-D
RN: 061095914-0

4

LEGENDA

- TRECHO A SER PAVIMENTADO
- TRECHO A RECEBER MEIO-FIO

PLANTA BAIXA/ LOCAÇÃO

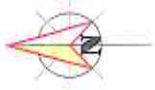


SEÇÃO TIPO DE PAVIMENTAÇÃO



SEÇÃO TRANSVERSAL
esc. 1/20

PAVIMENTAÇÃO EM PARALELEPÍPEDO
COLCHÃO DE AREIA e=15cm

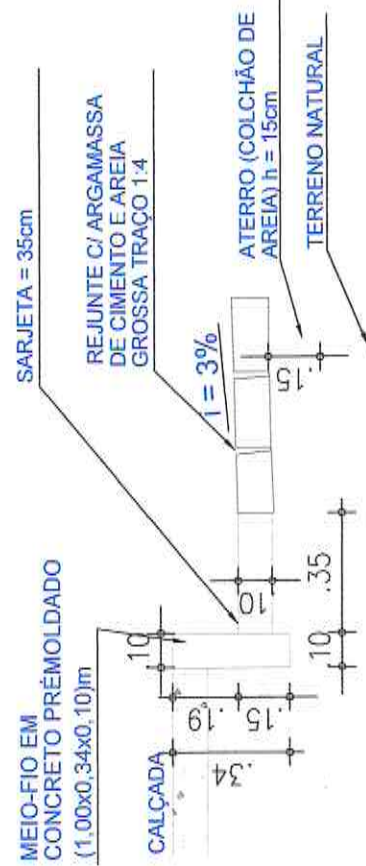

DETALHE SARJETA
esc. 1/20



Osmanir C. de Mendonça Jr
Eng. Civil CREA-CE: 49409-D
RN: 061095914-0