

PREFEITURA



SEINFRA

CORPO DE BOMBEIRO

SAAE

COELCE

RESPONSÁVEL TÉCNICO

Osmanir C. de Mendonça Jr

Osmanir C. de Mendonça Jr
Engº Civil CREA-CE: 49409-D
RN: 061095914-0



PREFEITURA MUNICIPAL DE MORADA NOVA
SECRETARIA DA INFRAESTRUTURA

TÍTULO

LOCAÇÃO E ACESSIBILIDADE PARA PROJETO
ARQUITETÔNICO DE MINI ARENINHA

ENDEREÇO

RUA: JUSCELINO KUBITSCHEK
BAIRRO: DIVINO ESPÍRITO SANTO

CIDADE

MORADA NOVA-CE

ETAPA

CONSTRUÇÃO

CONTEÚDO

1. PLANTA DE SITUAÇÃO GEORREFERENCIADA
2. ACESSIBILIDADE

ESCALA

INDICADAS

DADOS

ÁREA TOTAL DA INTERVENÇÃO
A=1314,05 m²

ÁREA ARENINHA
A=1013,76 m²

EQUIPE:

SEINFRA
SETOR DE PROJETOS

DATA

MAIO/2022

PRANCHAS
04


ESCOLA MUNICIPAL



RUA IVO FREIRE DE BRITO

RUA JUSCELINO KUBITSCHKE

RUA HÉLIO MAIA

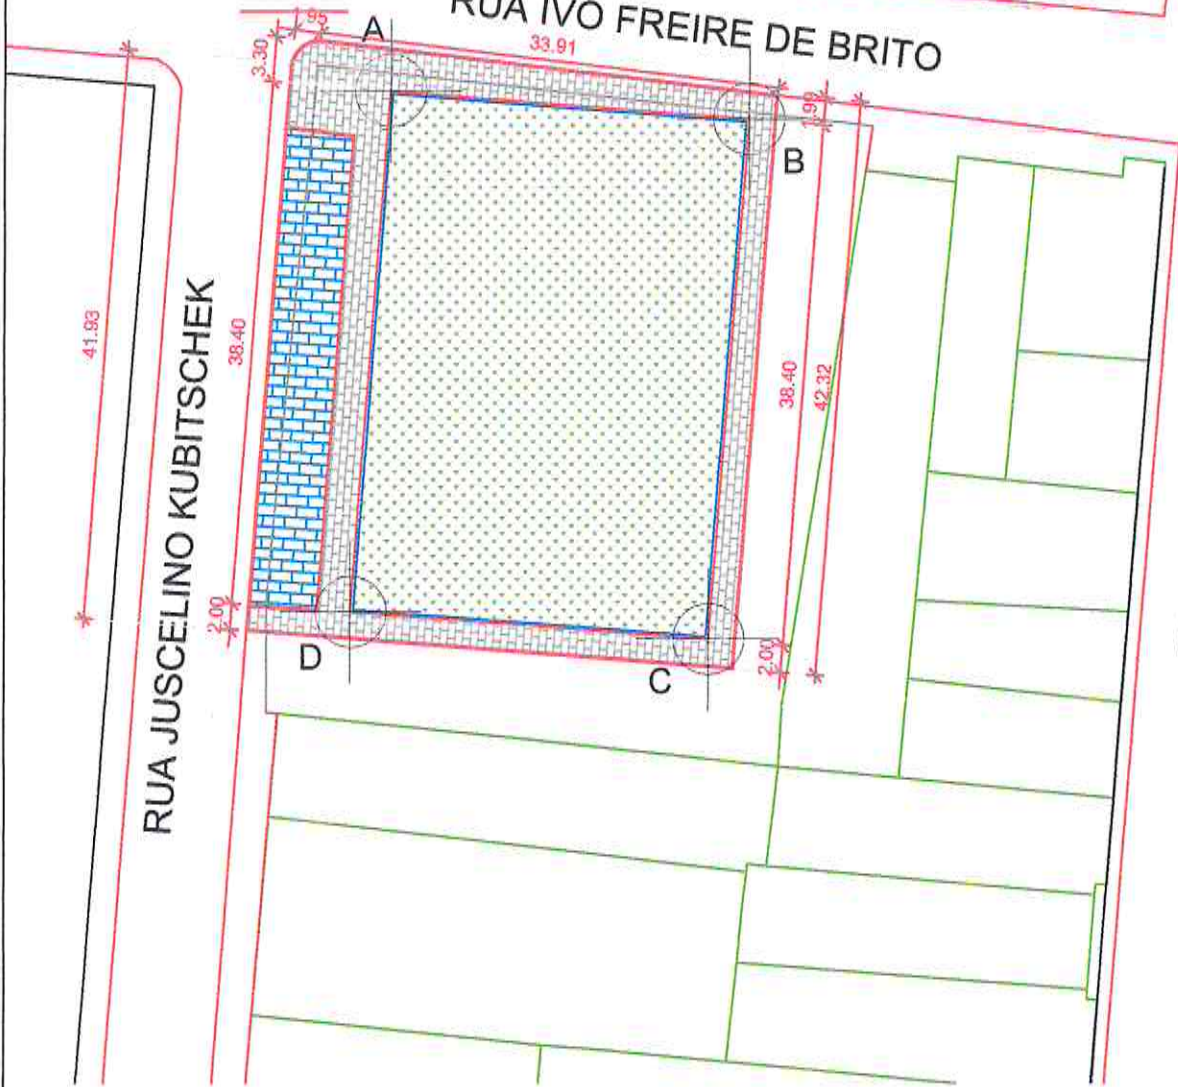

LEGENDA PISOS E REVESTIMENTOS

- ESTACIONAMENTO EM PISO INTERTRAVADO (A SER EXECUTADO PELA PREFEITURA).
- CALÇADA EM PISO INTERTRAVADO (A SER EXECUTADO PELA PREFEITURA).
- ARRENINHA/ GRAMA SINTÉTICA

ÁREA INTERVENÇÃO : COORDENADAS UTM (Z24)

PONTO	COORD. LESTE (E)	COORD. NORTE (N)
A	570691,3955	9437036,6452
B	570717,7200	9437034,6441
C	570714,8089	9436996,3546
D	570688,4853	9436998,3556

01 PL. SITUAÇÃO GEORREFERENCIADA
ESCALA 1/500

Osmanir C. de Mendonça Jr
Eng. Civil CREA-CE: 49409-D
RN: 061095914-0


PRANCHA
01/04

A4 (210 X 297mm)



RUA JUSCELINO KUBITSCHKEK

RUA IVO FREIRE DE BRITO

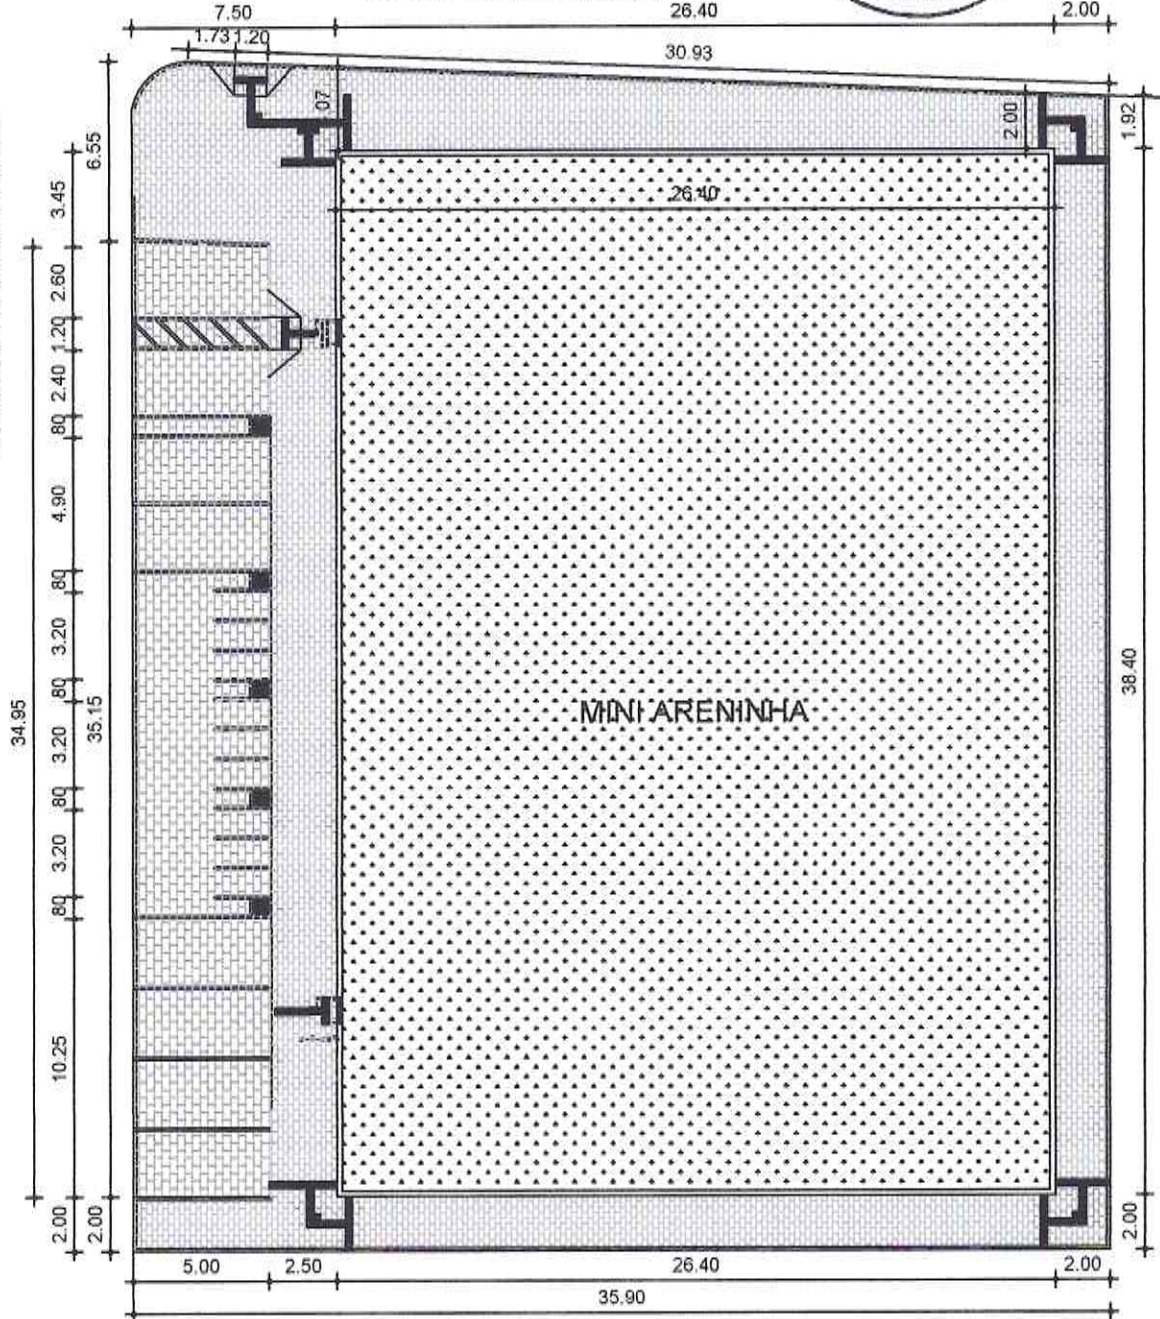

MINI ARENINHA

01 LOCAÇÃO/ ACESSOS
ESCALA 1/250


Osmanir C. de Mendonça Jr
Eng. Civil CREA-CE: 49409-D
RN: 061095914-0

PRANCHA
02/04

A4 (210 X 297mm)




RUA IVO FREIRE DE BRITO

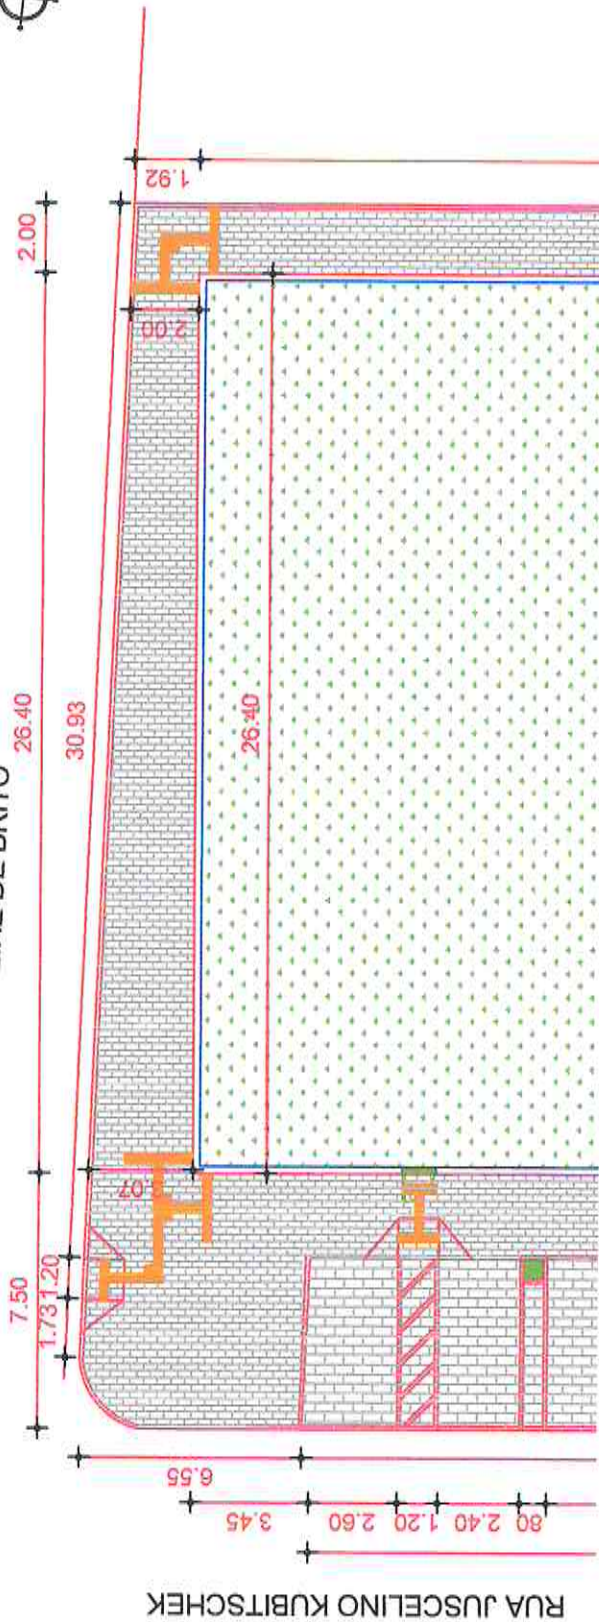


RUA JUSCELINO KUBITSCHKEK

01 DET. RAMPA E PISO TÁTIL ESCALA 1/50

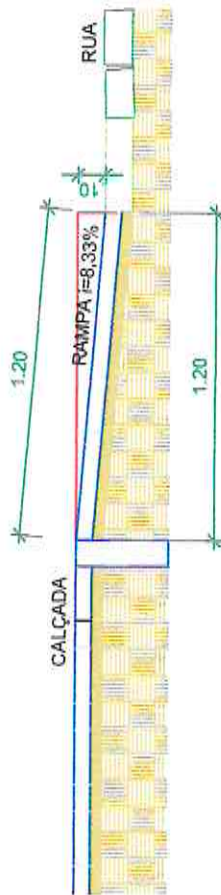

02 DET. CORTE RAMPA ESCALA 1/25

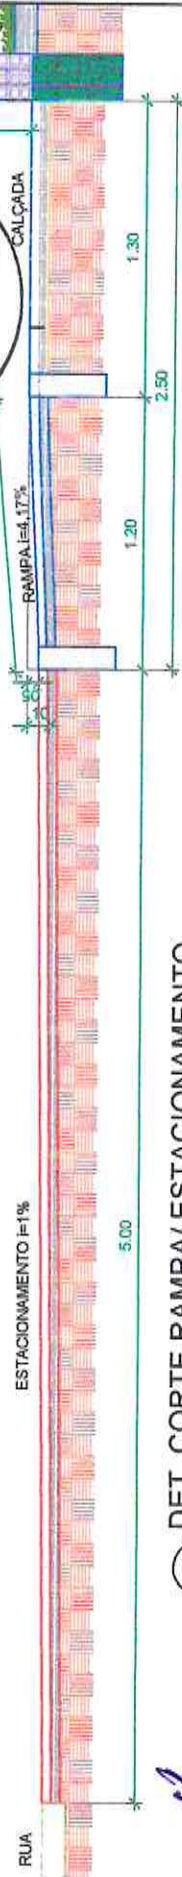

03 DET. CORTE RAMPA/ ESTACIONAMENTO ESCALA 1/40


OBSERVAÇÃO: PISO TÁTIL A SER EXECUTADO PELA PREFEITURA.

PRANCHA 03/04

Eng.º Márcio C. de Mendonça Jr.
Eng.º Civil CREA-CE: 49409-D
RN: 061095914-0

A4 (210 X 297mm)



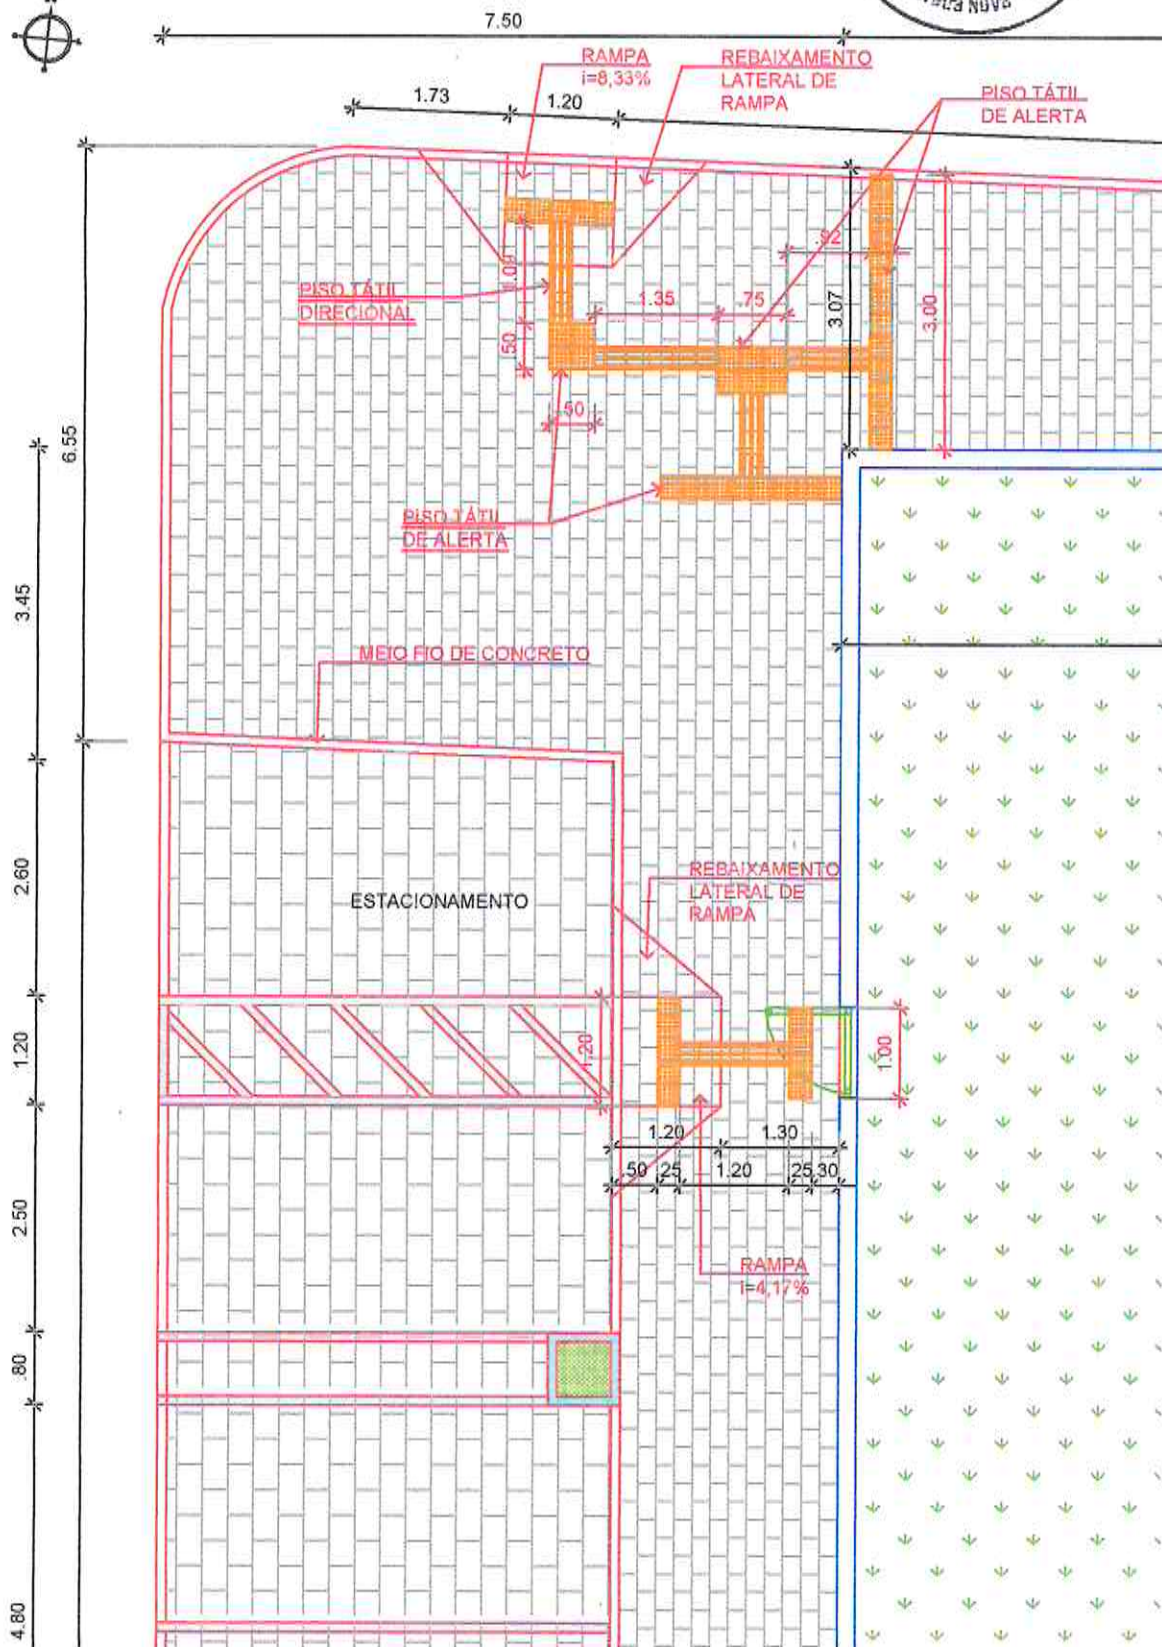

01 DET. PISOS TÁTEIS
 ESCALA 1/75

Osmar C. de Mendonça Jr
 Eng. Civil CREA-CE: 49409-D
 RN: 061095914-0

OBSERVAÇÃO: PISO TÁTIL A SER EXECUTADO PELA PREFEITURA.

PRANCHA
 04/04

Legenda:

QUADROS DE ÁREAS E QUANTIDADES	ÁREA M ²
ÁREA TOTAL DO PISOS	VALORES
ÁREA SÍNCRUA	VALORES


QUADRO GERAL DE ESCALARIAS

ESQ.	INDICADO	ÁREA	TIPO	QUANTIDADE
FORNO	1	1,20	1	1
DETA	2	1,20	1	1
DETA	3	1,20	1	1




PREFEITURA MUNICIPAL DE MORADA NOVA
SECRETARIA DA INFRAESTRUTURA

PROJETO ARQUITETÔNICO DE UMA MINI ARENINHA	CONSTRUÇÃO
MOBILIZAÇÃO	MOBILIZAÇÃO
ÁREA DO PROJETO	ÁREA DO PROJETO
INDICADOR	INDICADOR
PRANCHAS	PRANCHAS
01/02	01/02

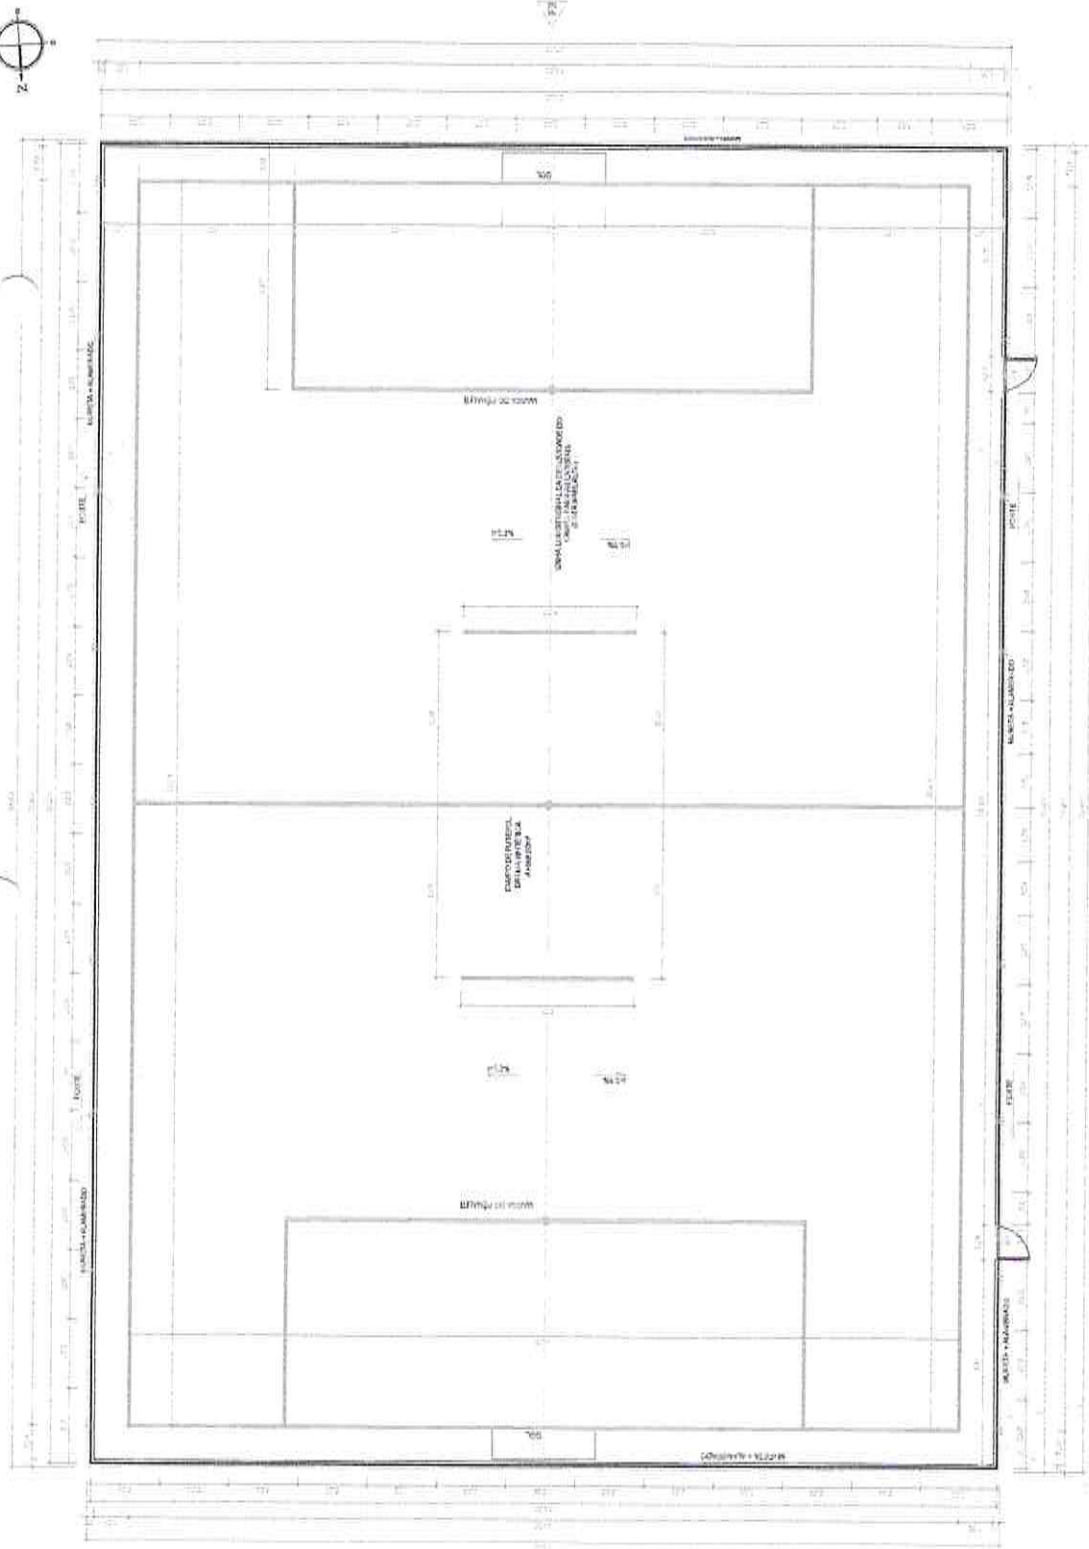


1 PLANTA BAIXA
Escala 1/50

REVISÃO DO PROJETO
 REVISÃO DO PROJETO
 REVISÃO DO PROJETO

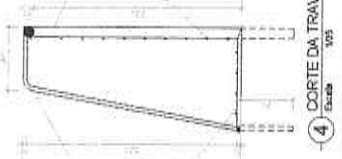

4 CORTE DA TRAVE
Escala 1/20

3 PLANTA BAIXA DA TRAVE
Escala 1/20

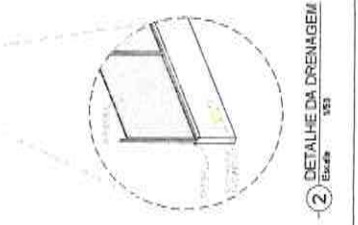


2 DETALHE DA DRENAGEM
Escala 1/20

Osmanir C. de Mendonça Jr
 Eng. Civil CREA-CE: 49409-D
 RN: 061095914-0

COORDENADAS DE FOCALIZAÇÃO

TIPO	COORDENADA X (M)	COORDENADA Y (M)
1	200	100
2	200	200
3	300	200
4	300	100

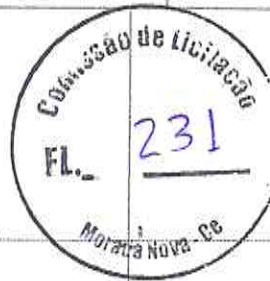

PREFEITURA MUNICIPAL DE MORADA NOVA
SECRETARIA DA INFRAESTRUTURA


PROJETO ELÉTRICO
MINI ARENINHA

PROJETADEUR: RUI JACIELINO GEBRICHES
SARTE: DENIS ESPIRITO SANTO

ÁREA DO PROJETO: 4m x 12,76 m²


INDICADAS: PRANCHAS 01/02

SEINFRA SETOR DE PROJETOS

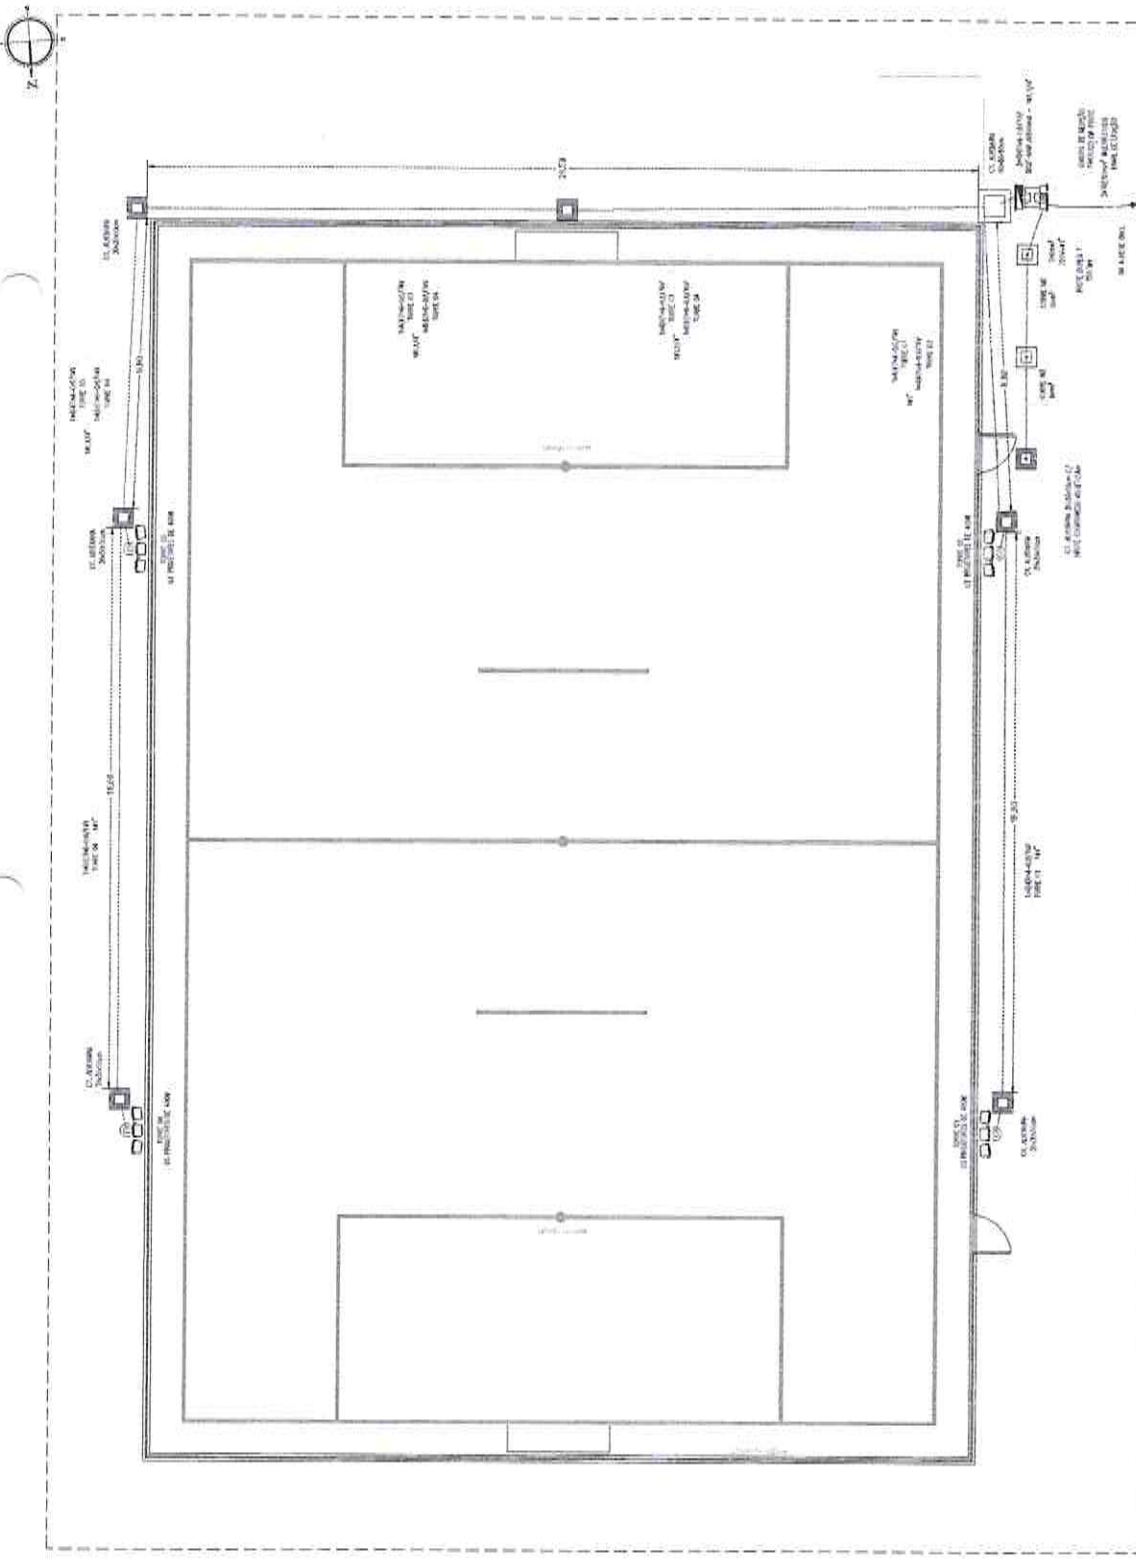


PLANTA BAIXA - ILUMINAÇÃO GERAL escala: 1/75


DETALHE - CAIXA DE ALVENARIA 60x30x50cm escala: 5/6

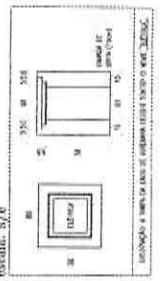


DETALHE - CAIXA DE ALVENARIA 30x30x50cm escala: 5/6

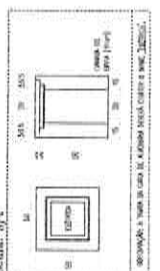


POSICÃO DOS PROJETORES

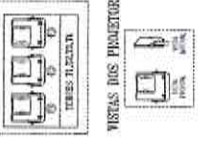

DETALHE - SALAS EXTERNOAS escala: 5/6

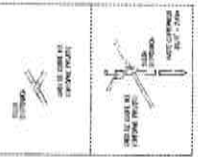

DETALHE - ALUVA DE ABRIGAMENTO escala: 5/6

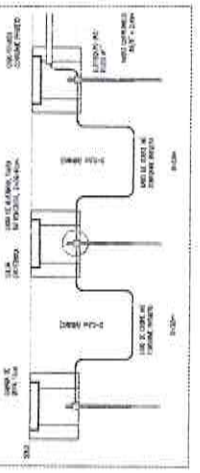

Osmair C. de ~~Andonca~~ Jr
Eng. Civil CREA-CE: 49409-D
RN: 061005044

