



PRANCHA
01/06




ESTR. P/ MORADA NOVA

POSTO DE SAÚDE

R. JOSÉ ÂNGELO


Osmanir C. de Mendonça Jr
Engº Civil/CREA-CE 494090
RN: 061095914-0

PLANTA DE SITUAÇÃO AMPLIAÇÃO
ESCALA: 1:125

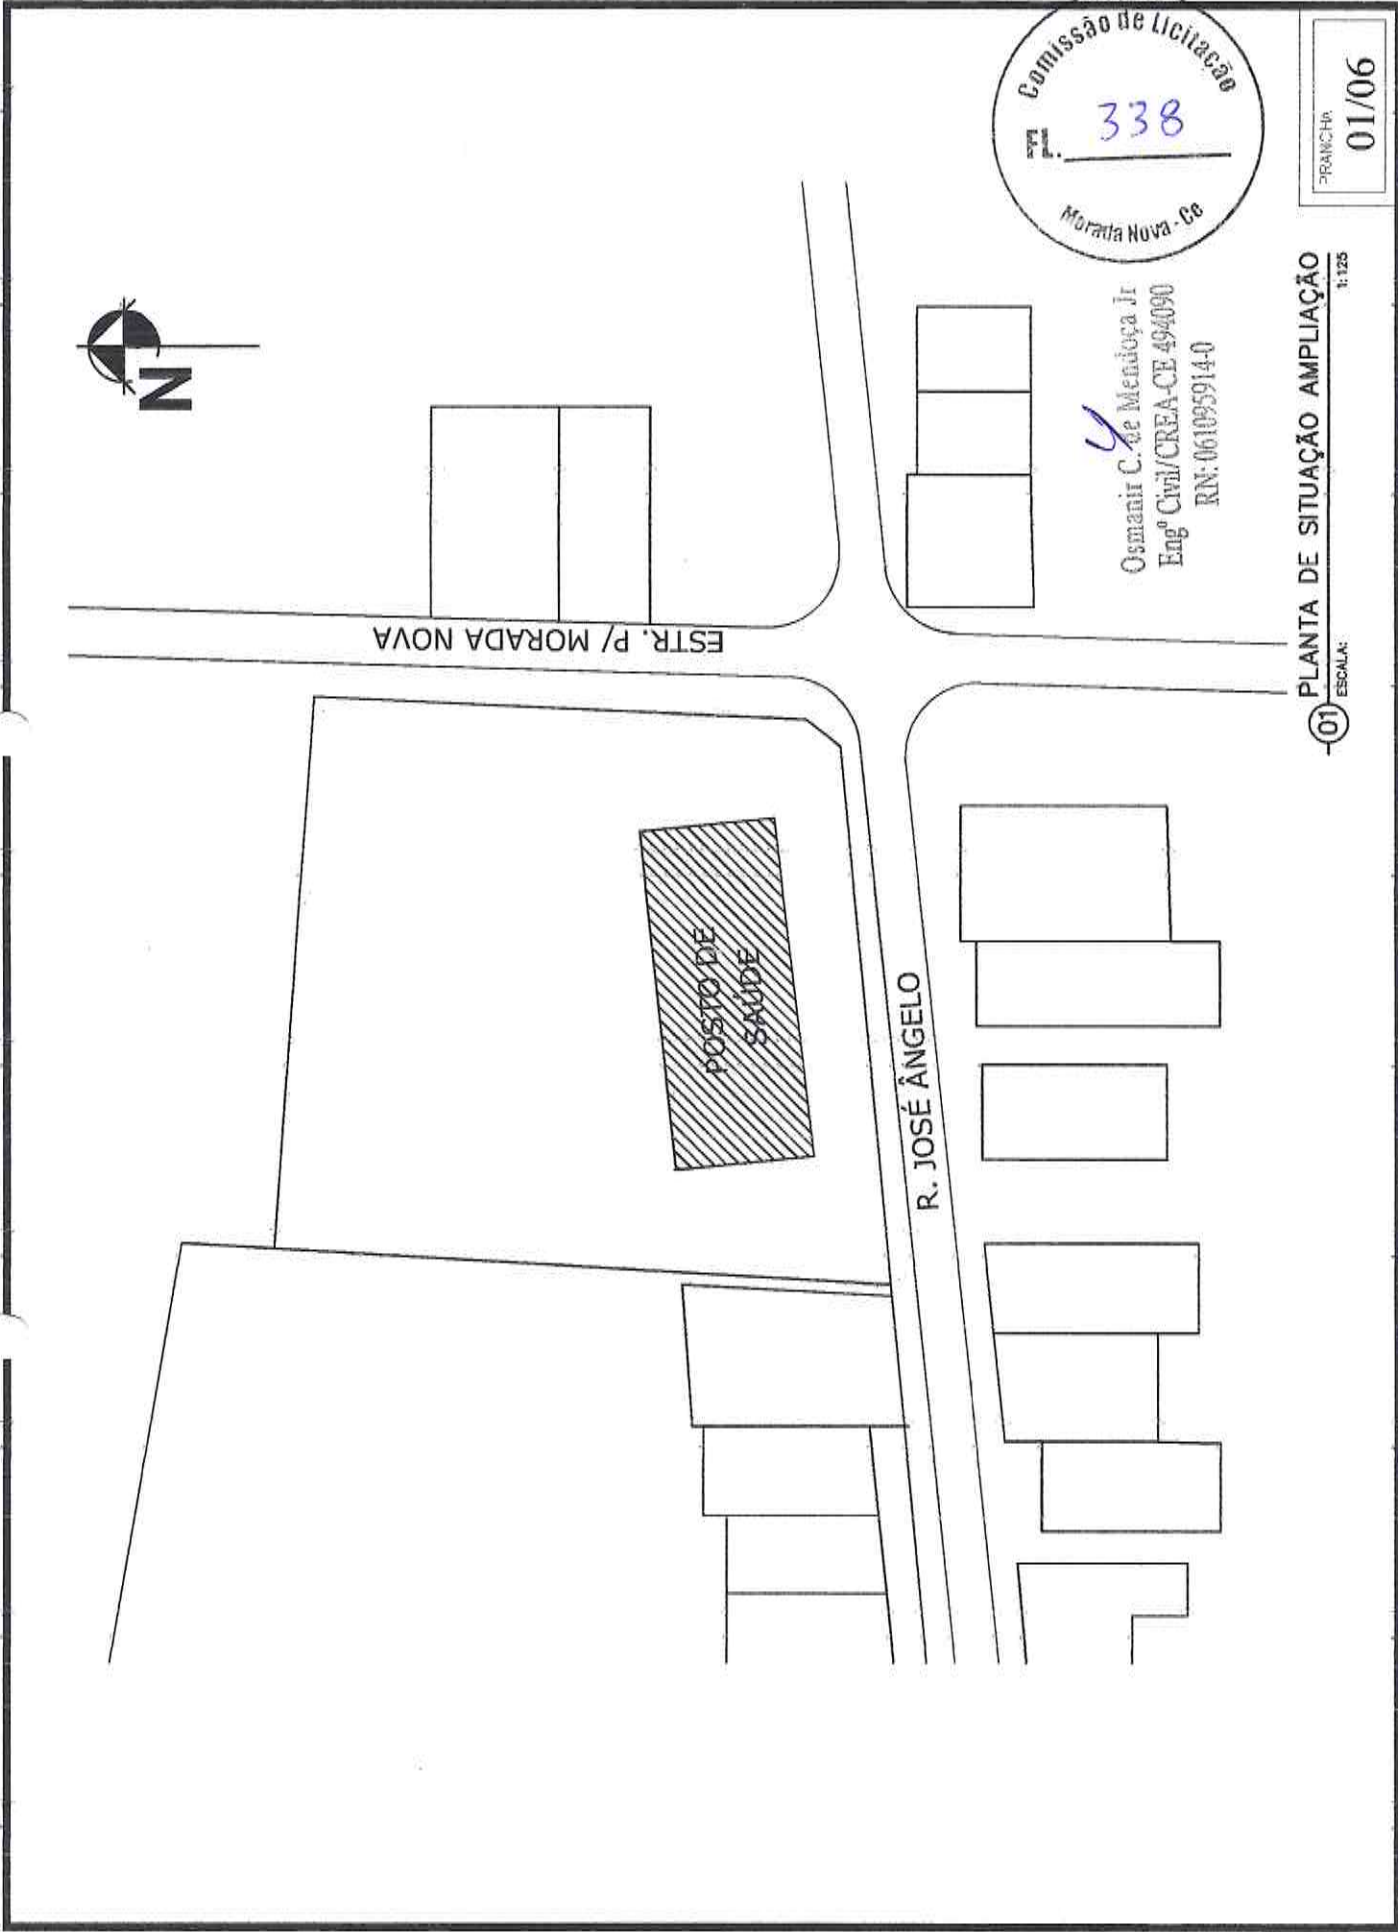




FRANCHA
02/06

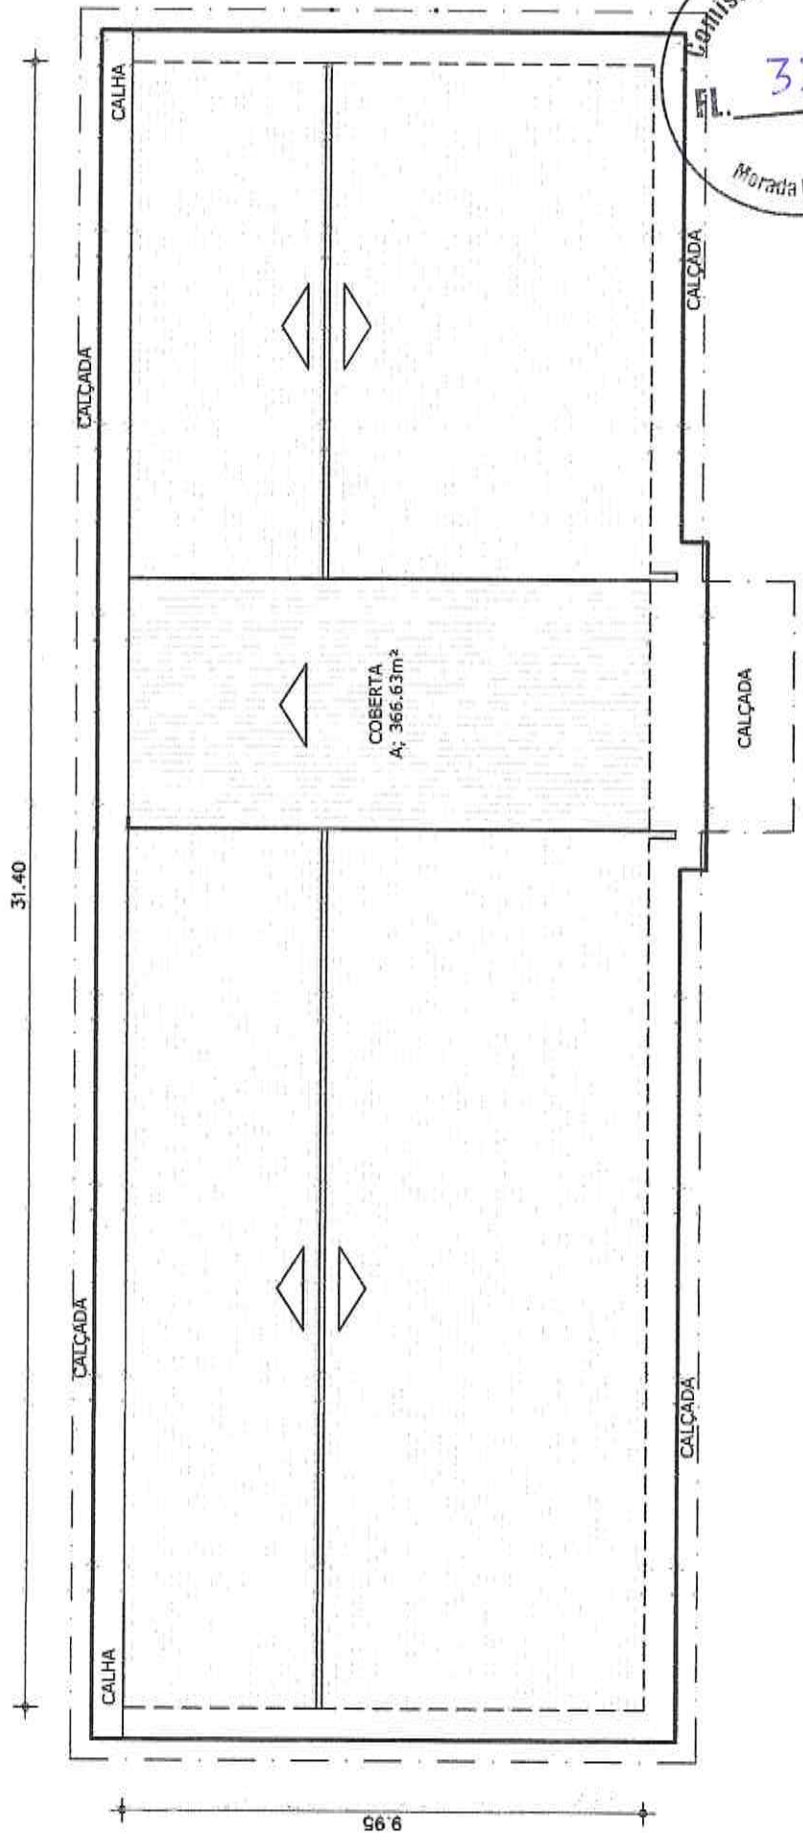

01 PLANTA DE COBERTA AMPLIAÇÃO
ESCALA: 1:125

Osmanir C. de Mendonça Jr
Engº Civil/CREA-CE 494090
RN: 061995914-0

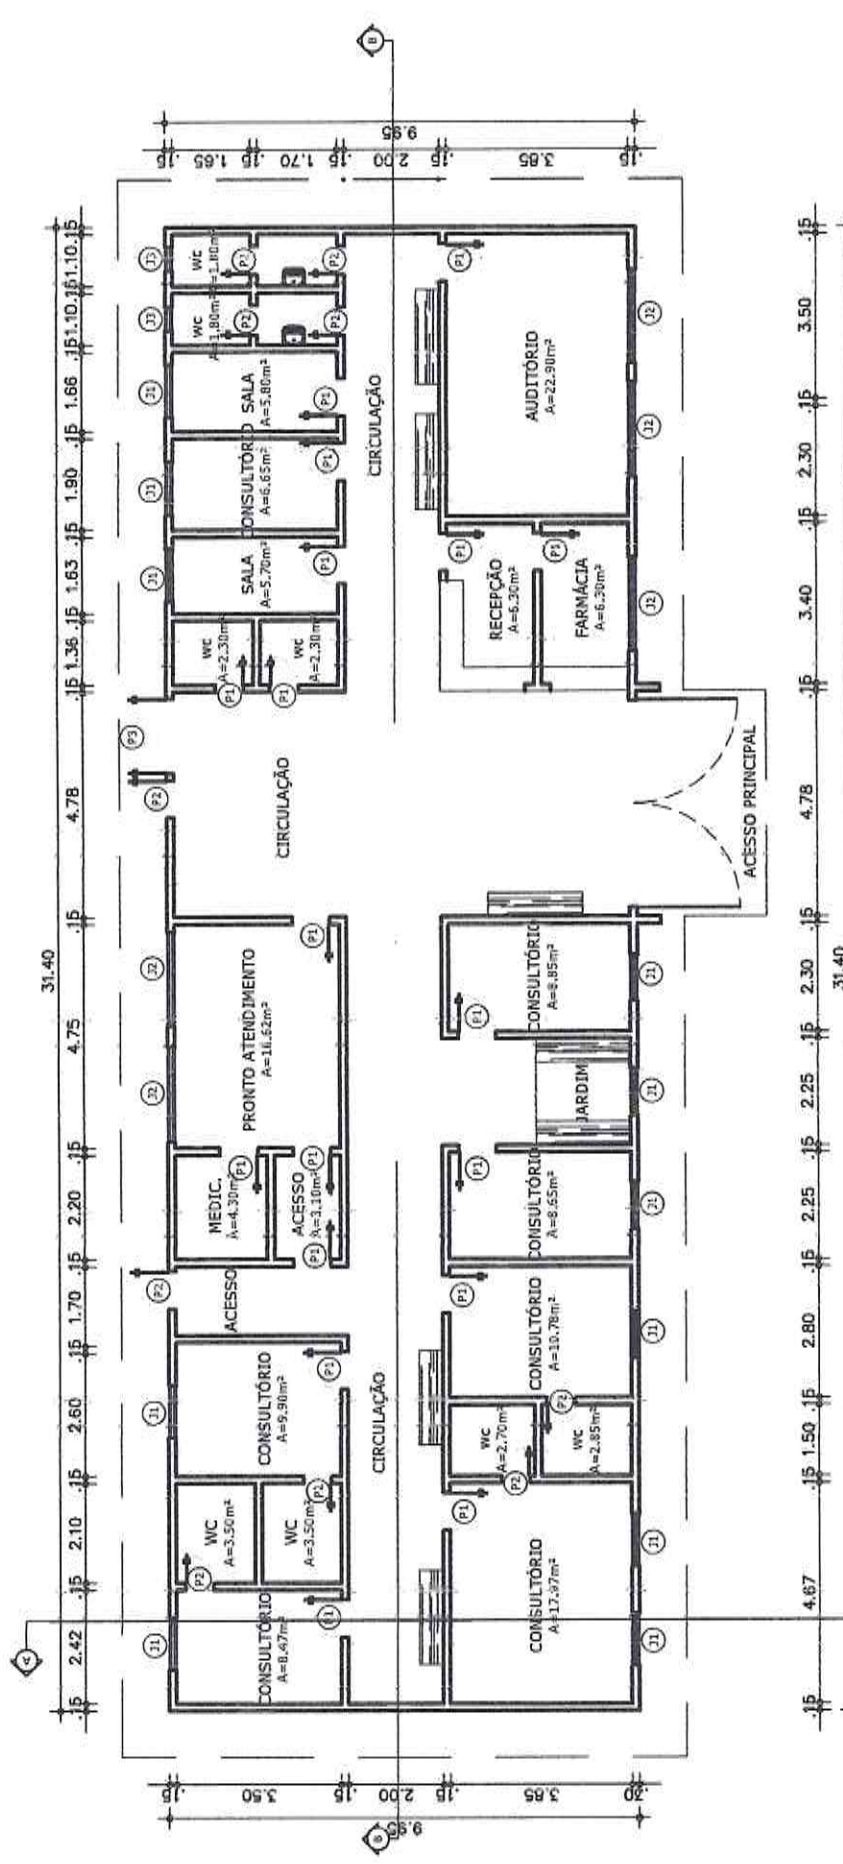

QUADRO GERAL DE ESQUADRIAS

PORTAS		JANELAS	
TIPO	QUANT.	DIMENSÕES(m)	ESPECIFICAÇÕES
P1	19	0.80x2.10	PORTA ALUMÍNIO
P2	08	0.60x2.10	PORTA ALUMÍNIO
P3	01	1.60x2.10	PORTA ALUMÍNIO
JANELAS		ESPECIFICAÇÕES	
TIPO	QUANT.	DIMENSÕES(m)	ESPECIFICAÇÕES
J1	10	1.00x0.50	ESQUADRA DE ALUMÍNIO
J2	05	2.00x0.50	ESQUADRA DE ALUMÍNIO
J3	02	0.50x0.50	ESQUADRA DE ALUMÍNIO



PRANCHA
03/06

01 PLANTA BAIXA C/ REFORMA UBS
ESCALA: 1:125

Osmanir C. de Mendonça Jr
Engº Civil/CREA-CE 494090
RN: 061095914-0





FRANCHA
04/06

LEGENDA ÁREAS

	A CONSERVAR
	A CONSTRUIR
	A DEMOLIR

Osmanir C. de Mendonça Jr
Engº Civil/CREA-CE 494090
RN: 061095914-0

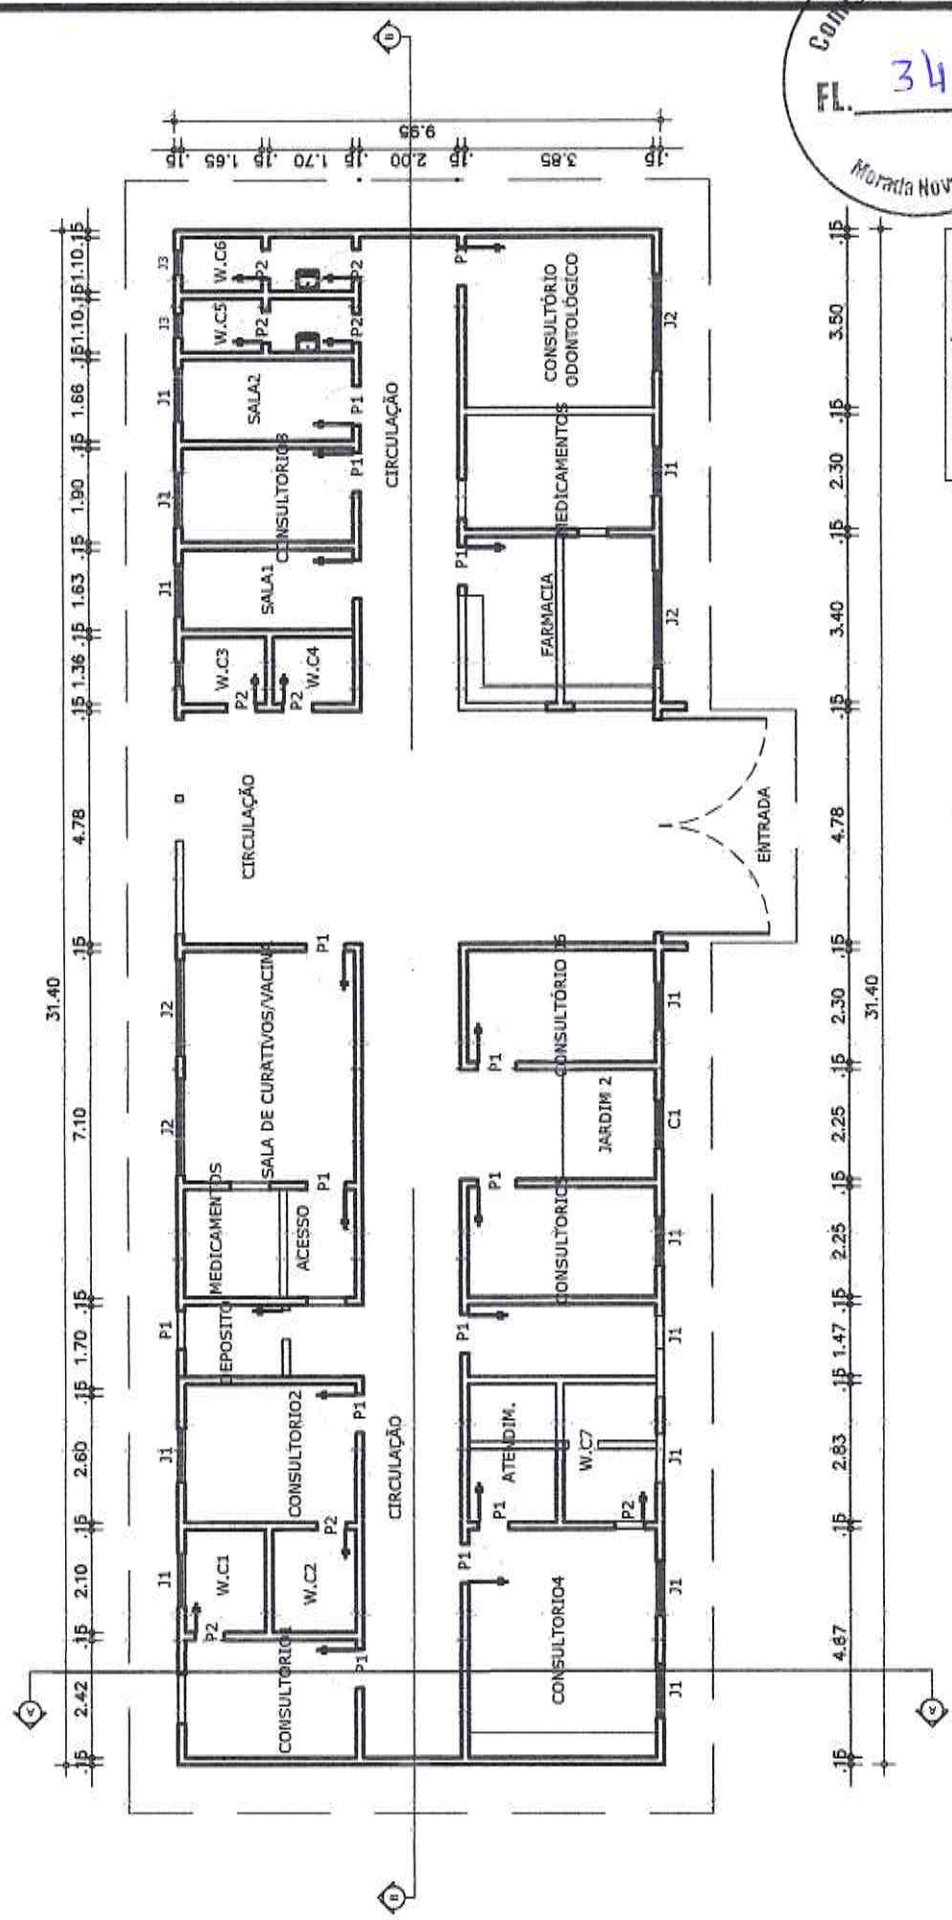

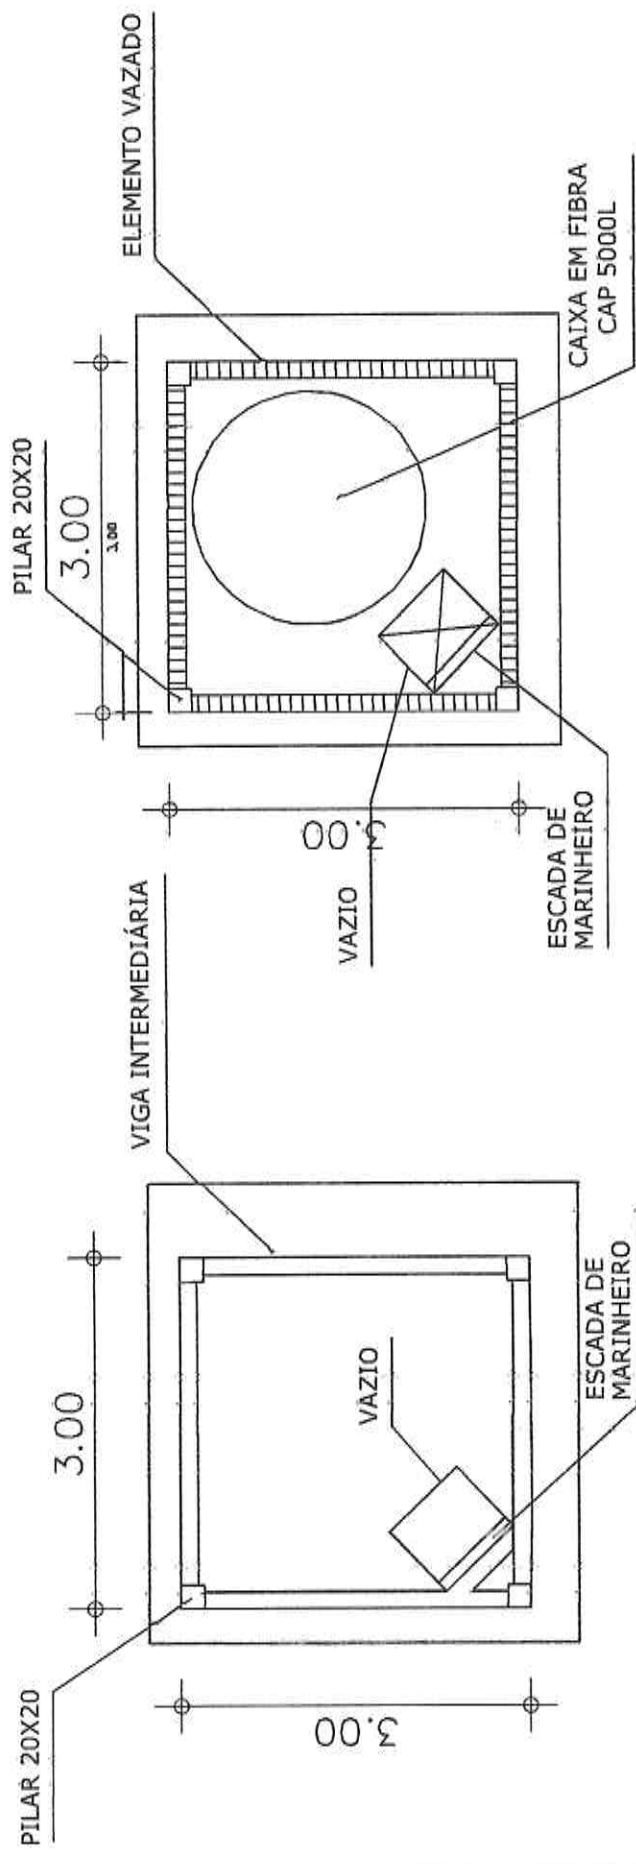

01 PLANTA SUPERIOR CAIXA D'AGUA
ESCALA: 1:50

01 PLANTA INFERIOR CAIXA D'AGUA
ESCALA: 1:50


Osmanir C. de Mendonça Jr
Engº Civil/CREA-CE 494090
RN: 061095914-0




04/06
RANCIA

Comissão de Licitação
FL. 343
Morada Nova - CE

PRANCFR
04/06

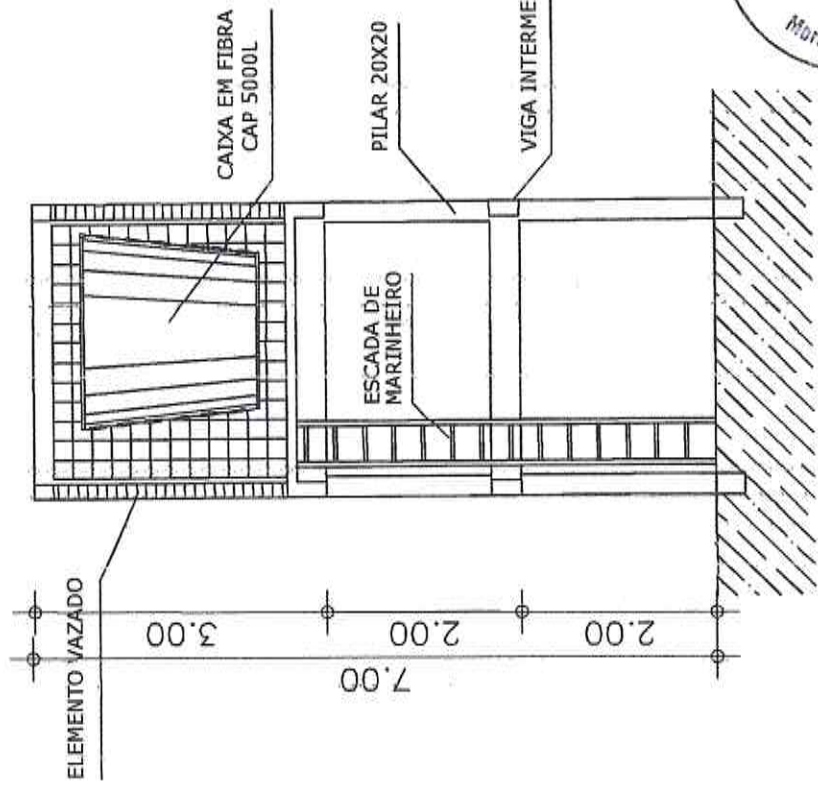

01 ESCALA: 1:50
ELEVAÇÃO CAIXA DAGUA

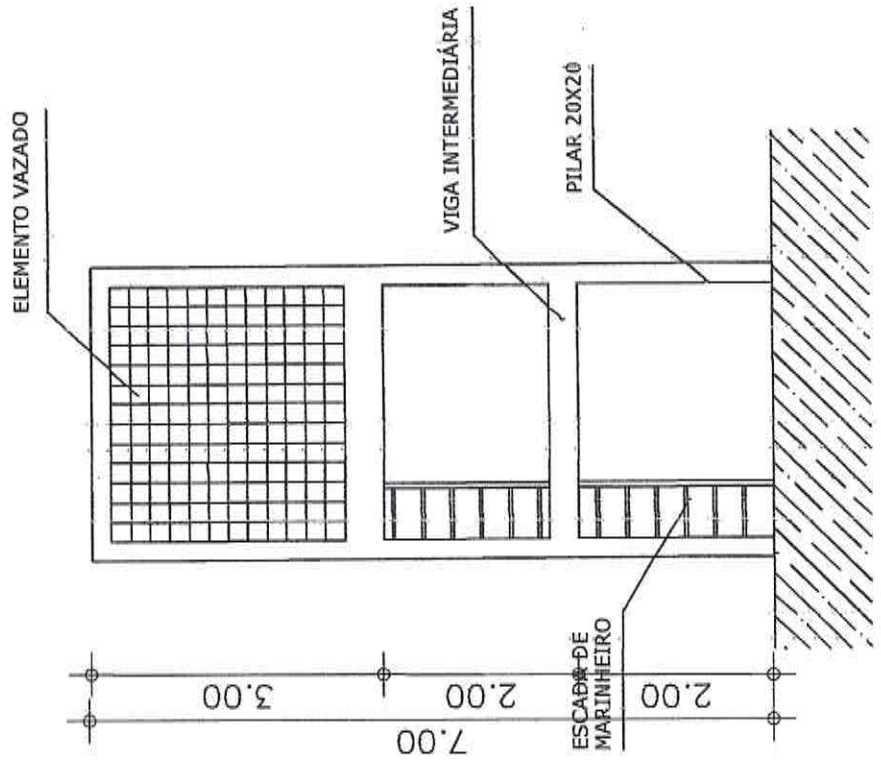

01 ESCALA: 1:50
ELEVAÇÃO CAIXA DAGUA

Osmanir C. de Mendonça Jr
Engº Civil/CREA-CE 494090
RN: 061095914-0



ESTR. P/ MORADA NOVA

R. JOSÉ ÁNGELO

AMPLIAÇÃO


POSTO DE SAÚDE



PRANCHA
01/04

PLANTA DE SITUAÇÃO AMPLIAÇÃO
ESCALA: 1:125


Osmanir C. de Mendoca Jr.
Engº Civil/CREA-CE 494090
RN: 061095914-0

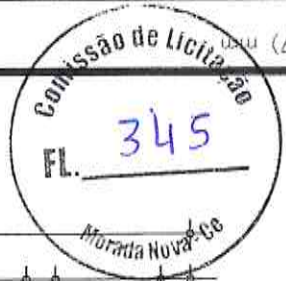


PRANCHA
02/04

PLANTA DE COBERTA AMPLIAÇÃO
ESCALA 1:125


Osmanir C. de Mendonça Jr
Engº Civil/CREA-CE 494090
RN: 061095914-0

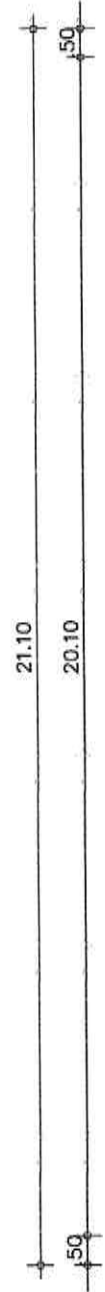


PROJEÇÃO CALÇADA

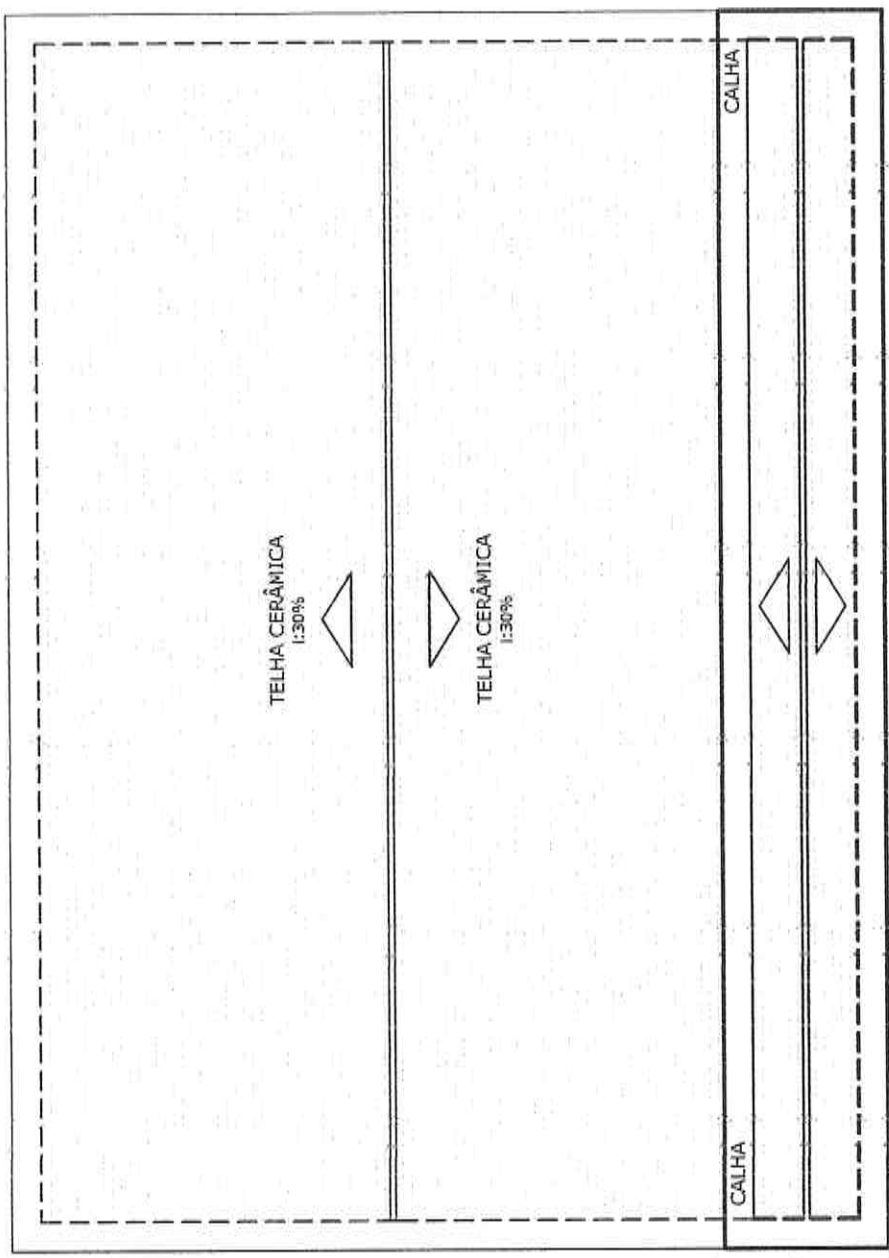

PROJEÇÃO CALÇADA

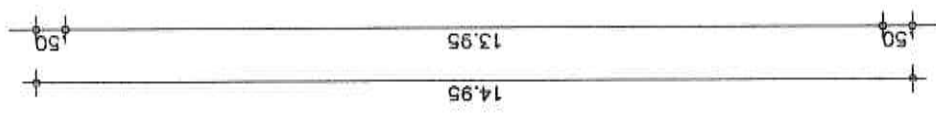

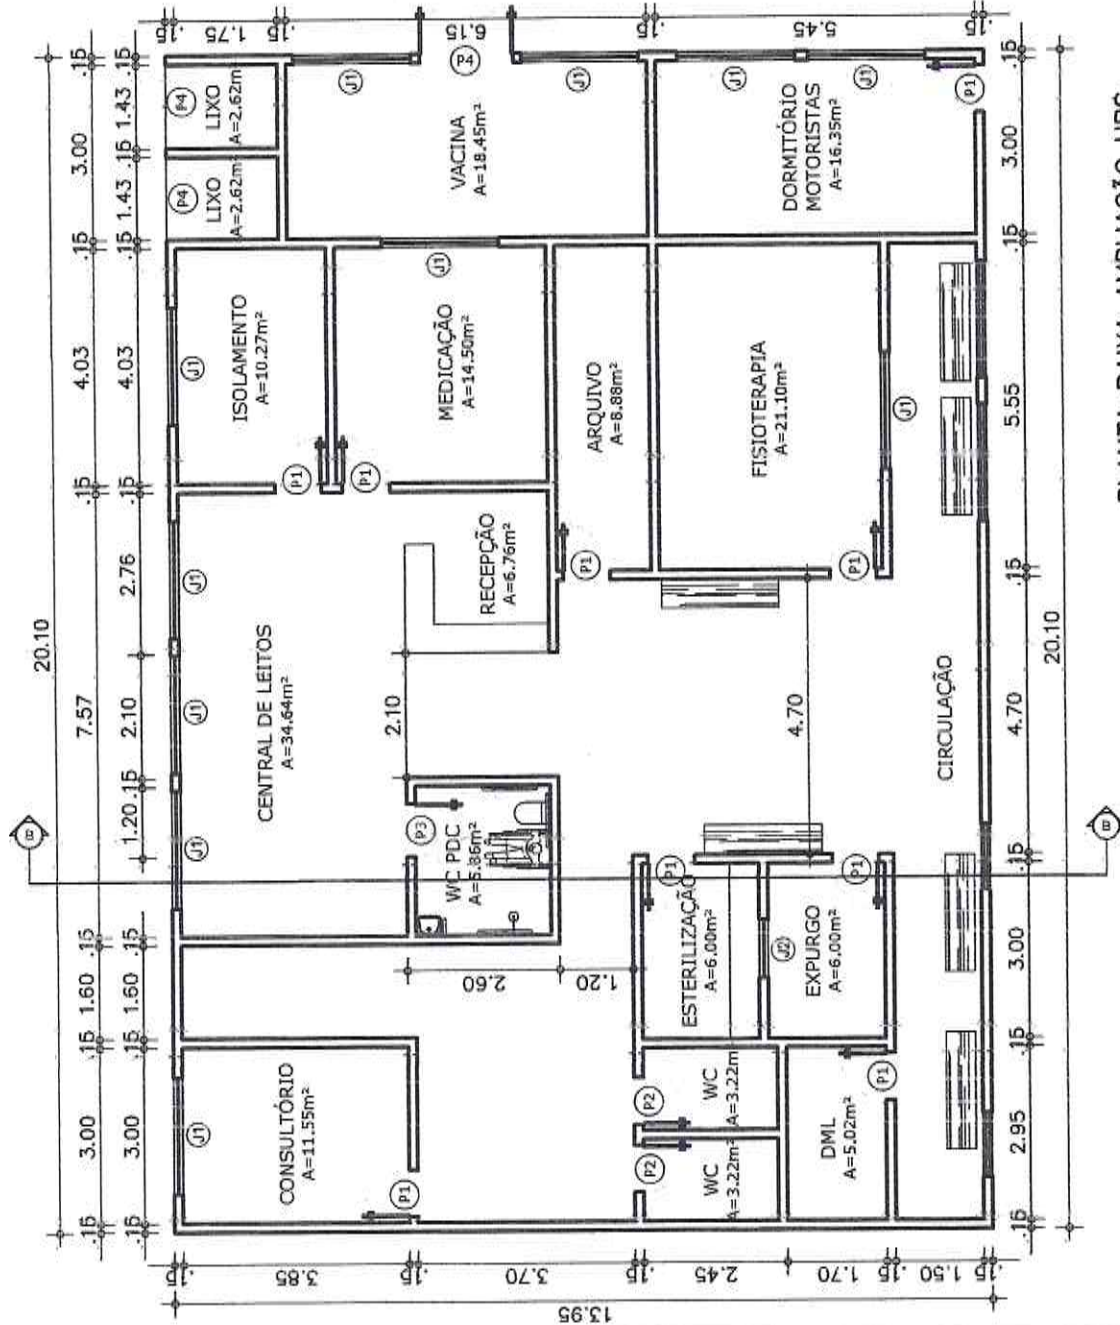

QUADRO GERAL DE ESQUADRIAS			
PORTAS		JANELAS	
TIPO	QUANT.	DIMENSÕES(m)	ESPECIFICAÇÕES
P1	08	0.80X2.10	PORTA ALUMÍNIO
P2	02	0.60X2.10	PORTA ALUMÍNIO
P3	01	0.90X2.10	PORTA ALUMÍNIO
P4	02	0.80X2.10	GRADE DE FERRO
JANELAS		COBOGÓS	
TIPO	QUANT.	DIMENSÕES(m)	ESPECIFICAÇÕES
J1	11	2.00X0.80	ESQUADRIA DE ALUMÍNIO
J2	01	1.20X1.00	ESQUADRIA DE ALUMÍNIO
TIPO	QUANT.	DIMENSÕES(m)	ESPECIFICAÇÕES
C1	-	0.40X0.40	COBOGÓ DE CONCRETO

346
 Comissão de Licitação
 05/04

Morada Nova - Ce
 Osmanir C. de Mendonça Jr.
 Engº Civil/CREA-CE 494098
 RN: 061995914-0

PLANTA BAIXA AMPLIAÇÃO UBS
 ESCALA: 1:125

FRANCHA
04/04



01 CORTE BB AMPLIAÇÃO UBS

1:75

ESCALA:

Osmanir C. de Mendonça Jr
Engº Civil/CREA-CE 494690
RN: 061895914-0

