

CREA

PREFEITURA



Osmanir C. de Mendonça Jr  
Engº Civil/CREA-CE 494090  
RN: 061095914-0

SEINFRA

SECRETARIO

CORPO DE BOMBEIRO

SAAE

COELCE



## PREFEITURA DE MORADA NOVA

TITULO

CONSTRUÇÃO DE UMA PRAÇA E QUADRA NA  
LOCALIDADE DE LAGOA FUNDA NO MUNICÍPIO  
DE MORADA NOVA-CE

LOCALIDADE

CIDADE

ORÇAMENTO

LOCALIDADE DE PATINHOS

MORADA NOVA-CE

ANEXADO  
SIM ( ) NÃO (●)

CONTEÚDO

MANUTENÇÃO

IMAGEM 3D

01 - PLANTA DE SITUAÇÃO  
02 - PLANTA BAIXA TERRENO  
03 - PERFIL TOPOGRÁFICO  
04 - PLANTA BAIXA PRAÇA  
05 - DET. ARQUIBANCADA

ANEXADAS  
SIM ( ) NÃO (●)

ESCALA

ETAPA

INDICADAS

NOVA OBRA - (●)  
REFORMA - ( )  
AMPLIAÇÃO - ( )

EQUIPE:



DATA

PRANCHAS

SEINFRA  
SALA TÉCNICA

OUTUBRO 2023


1/4

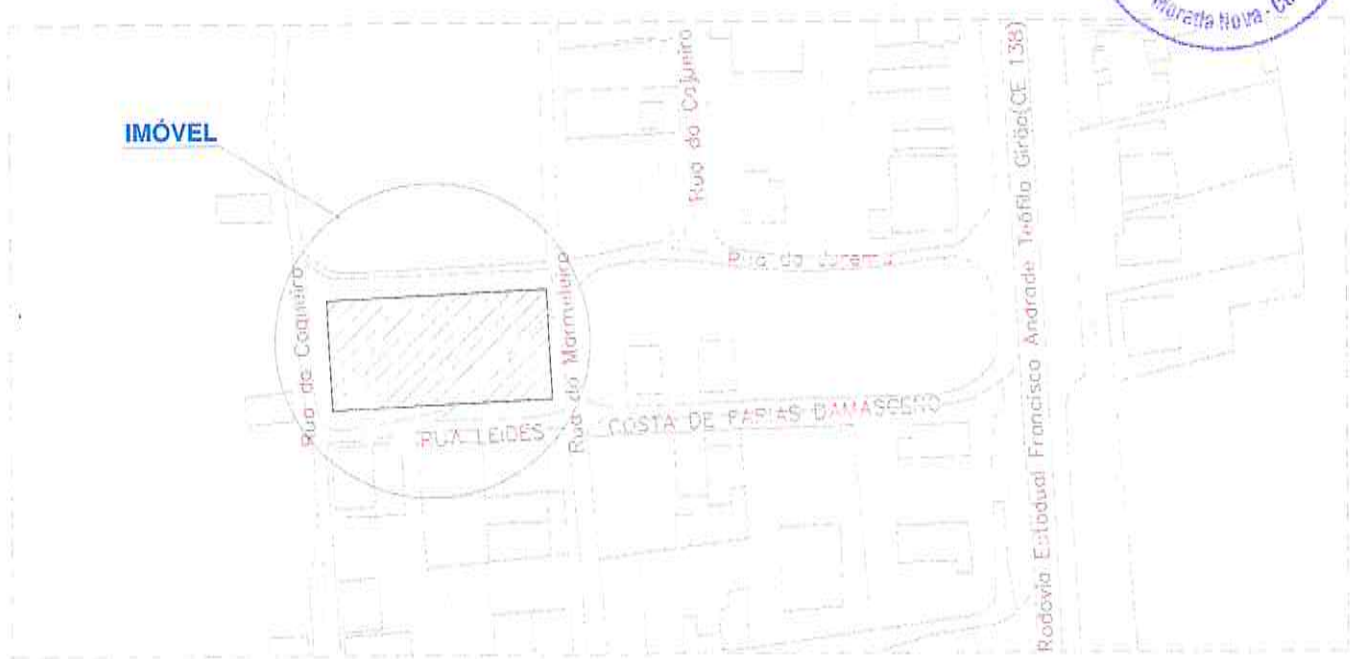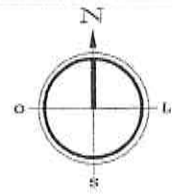

**1** Planta De Situação  
Escala 1/2000

Osmanir C. de Mendonça Jr  
Engº Civil/CREA-CE 494090  
RN: 061095914-0

PRANCHA  
2/4

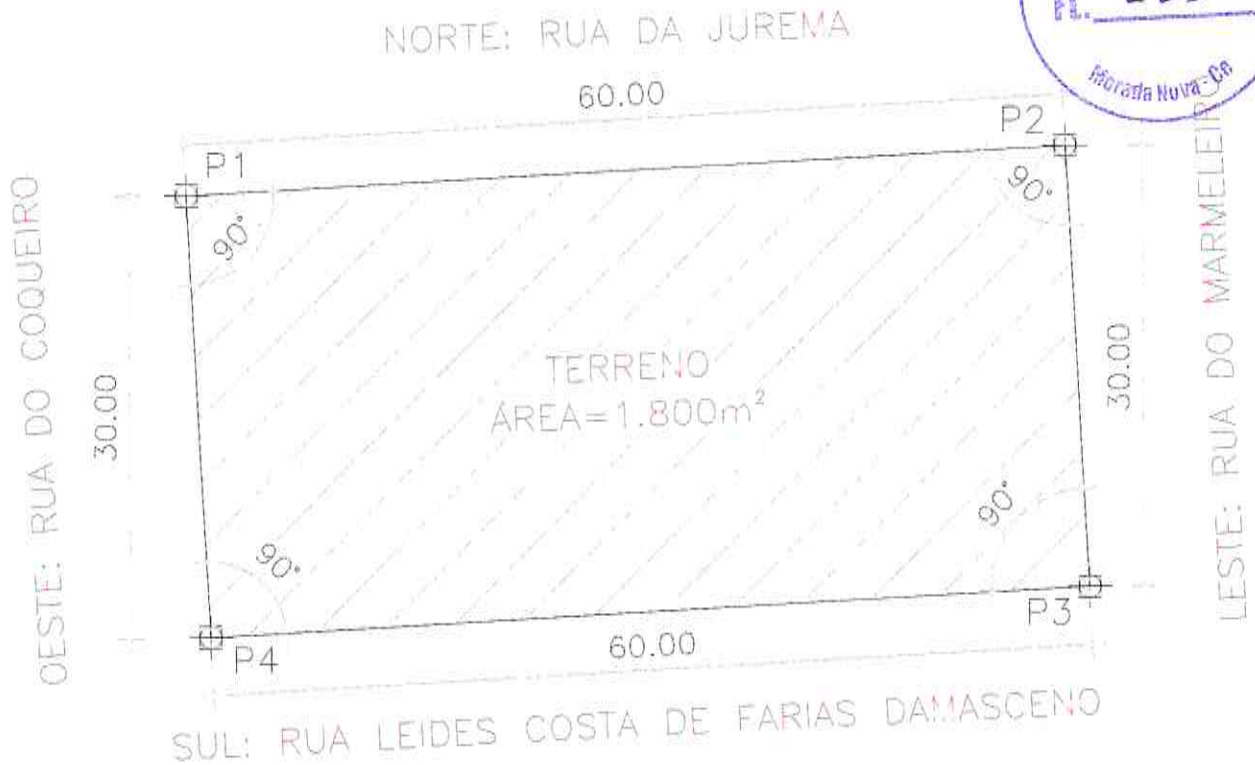

COORDENADAS UTM

- P1: (0565095 35 E & Y=9469328,15 S)
- P2: (0565755,27 E & Y=9469331,11 S)
- P3: (0565756,75 E & Y=9469301,15 S)
- P4: (0565096 83 E & Y=9468823,19 S)


**2** Planta Baixa Terreno  
Escala 1/500




ESTACAS 10x10	0	1	2	3	4	5	6
<b>COTAS ARENINHA ESQUERDA</b>	49,840	49,850	48,840	49,850	50,020	48,930	49,920
<b>COTAS ARENINHA EIXO</b>	50,120	50,140	50,150	50,270	50,280	50,340	50,340
<b>COTAS ARENINHA DIREITA</b>	50,450	50,470	50,450	50,410	50,420	50,400	50,410

Osmanir C. de Mendonça Jr  
Engº Civil/CREA-CE 494090  
RN: 061095914-0

**3** Perfil Topografico  
Escala 1/2000

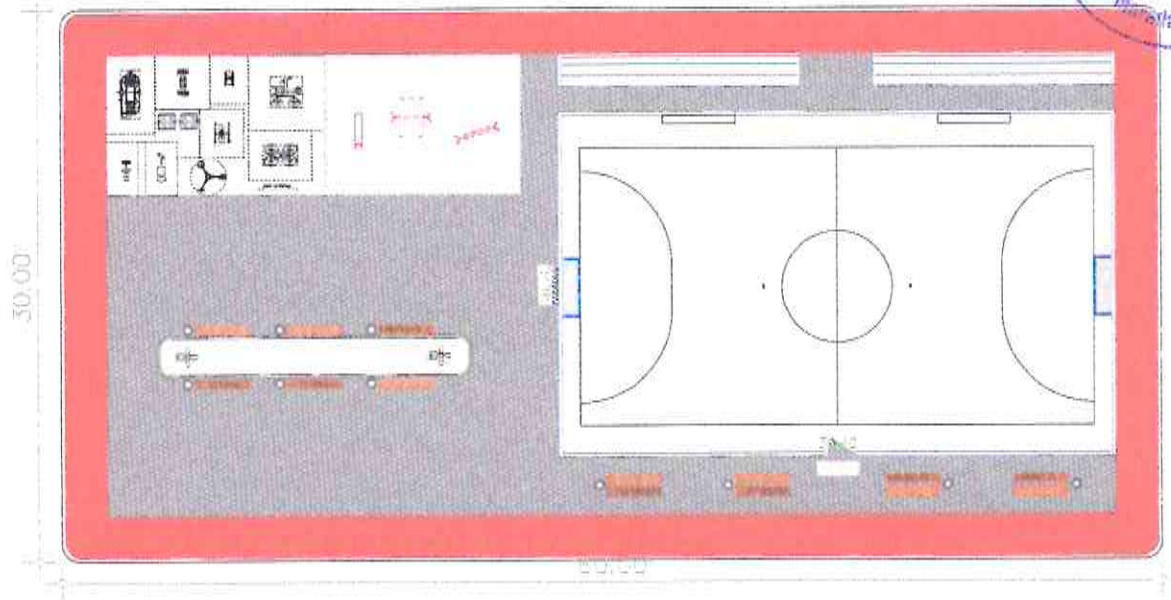

**2** Planta Baixa da Praça  
Escala 1/400

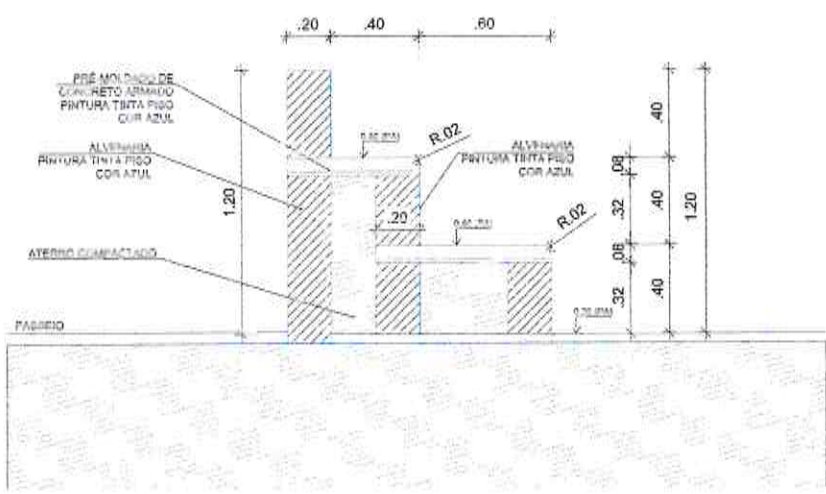

**5** Det. da Arquibancada  
Escala 1/75

Osmanir C. de Mendonça Jr  
Engº Civil/CREA-CE 494090  
RN: 061095914-0