



	PREFEITURA: <div style="text-align: right;">  </div>
--	---

SEINFRA _____ SAAE _____ COELCE _____	RESPONSÁVEL TÉCNICO   Osmanir C. de Mendonça Jr Engº Civil/CREA-CE 494090 RN: 061095914-0
---	--



**PREFEITURA MUNICIPAL DE MORADA NOVA  
SECRETARIA DA INFRAESTRUTURA**

TÍTULO

**PAVIMENTAÇÃO EM PARALELEPÍPEDO  
BAIRRO SÃO JOSÉ**

LOCAL: <b>BAIRRO SÃO JOSÉ SEDE URBANA</b>	CIDADE <b>MORADA NOVA-CE</b>	ORÇAMENTO <b>ANEXADO SIM (●) NÃO ( )</b>
--	---------------------------------	---

CONTEÚDO

**SITUAÇÃO  
SEÇÃO TRANSVERSAL  
DETALHES  
PLANTA BAIXA**

RUAS:

RUA LUIZ BEZERRA DA SILVA	RUA DOMINGOS BARRETO
RUA JEREMIAS CÂNDIDO	RUA FCO GOMES DE ANDRADE
RUA CAPITÃO JOSÉ RUFINO	RUA MANOEL ROBERTO
TV CAPITÃO JOSÉ RUFINO	RUA SALUSTIANO DE CASTRO
RUA JOSÉ GUIMARÃES	RUA JOSÉ LEANDRO DE CASTRO
RUA QUINCAS GOMES	
RUA JOAQUIM LIRA SARAIVA – TRECHO I & TRECHO II	

EQUIPE:

**SEINFRA  
SETOR DE PROJETOS**

DATA

**SETEMBRO/2023**

ESCALA


**INDICADAS**

**PRANCHAS**

**14**



# BAIRRO: SÃO JOSÉ

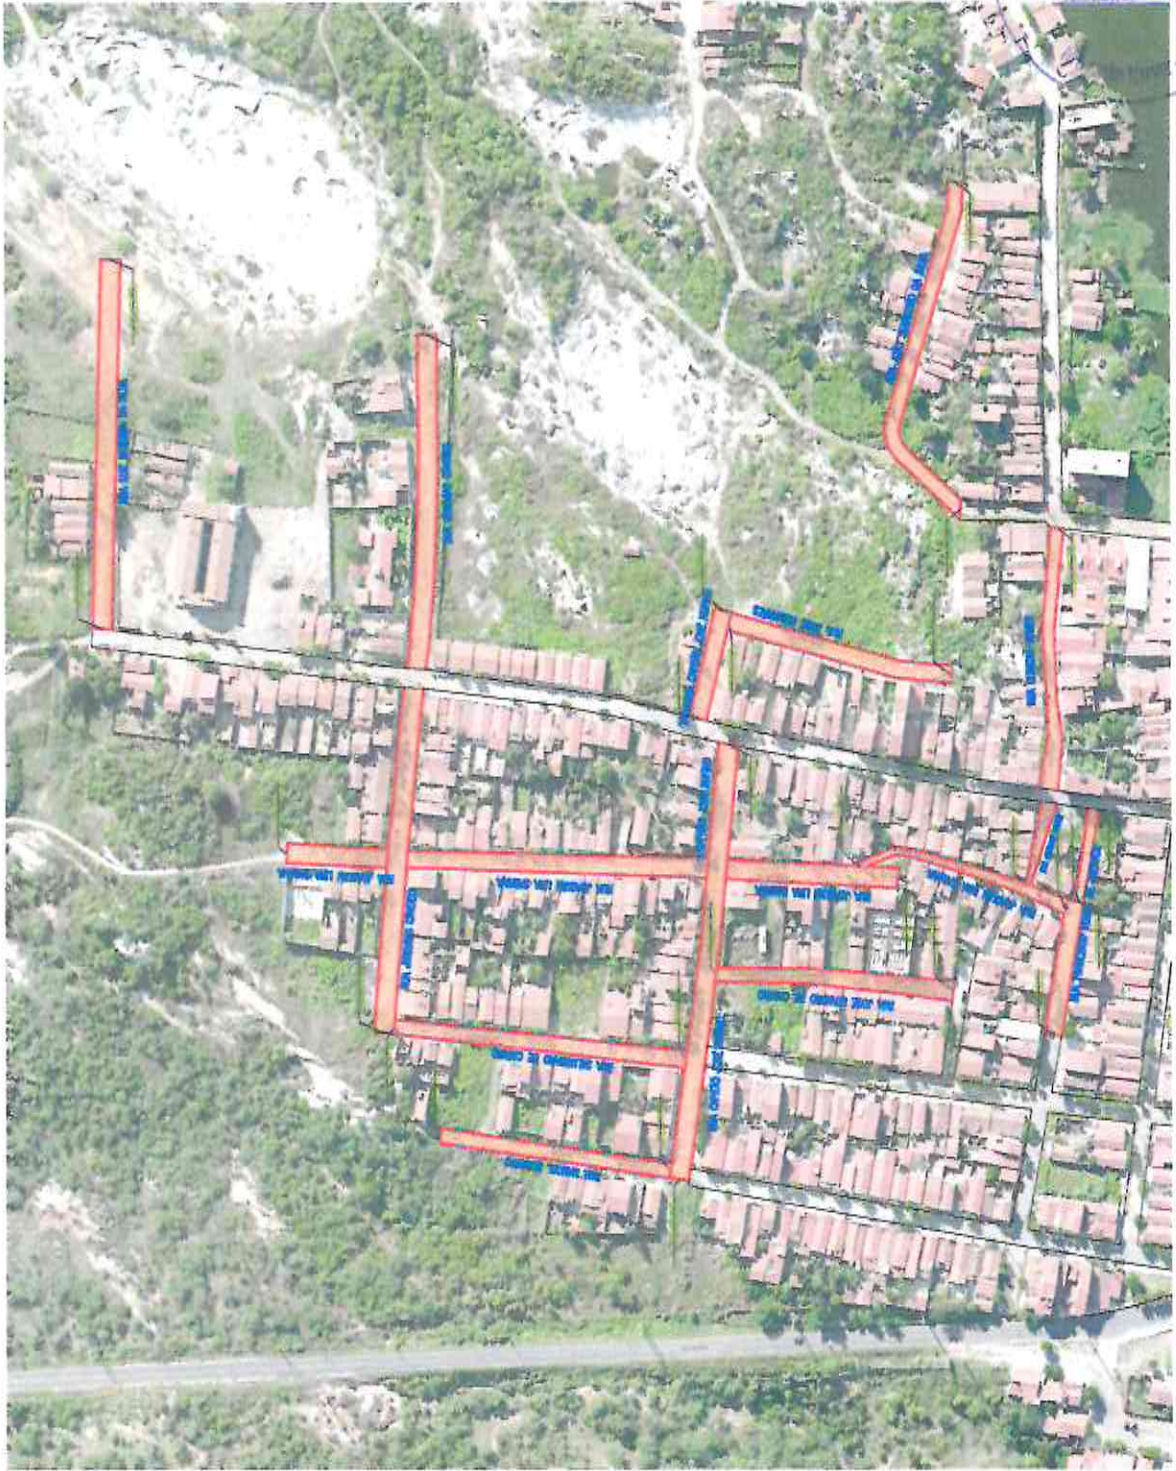

## LEGENDA

	TRECHO A SER PAVIMENTADO
	QUADRO DE QUANTITATIVOS
ÁREA TOTAL DE LOCAÇÃO =	12.070,3 m <sup>2</sup>
ÁREA TOTAL DE PAVIMENTAÇÃO =	10.035,4 m <sup>2</sup>
COMPRIMENTO TOTAL DE M330 FID =	2.863,33m





Osmanir C. de Mendonça Jr  
 Engº Civil/CREA-CE 494090  
 R.N. 061095014/0

4

262  
 PRANCHA Nº 01/14  
 Co

PLANTA DE SITUAÇÃO  
 ESCALA 1/5.000

FOLHA A4(297x210)mm

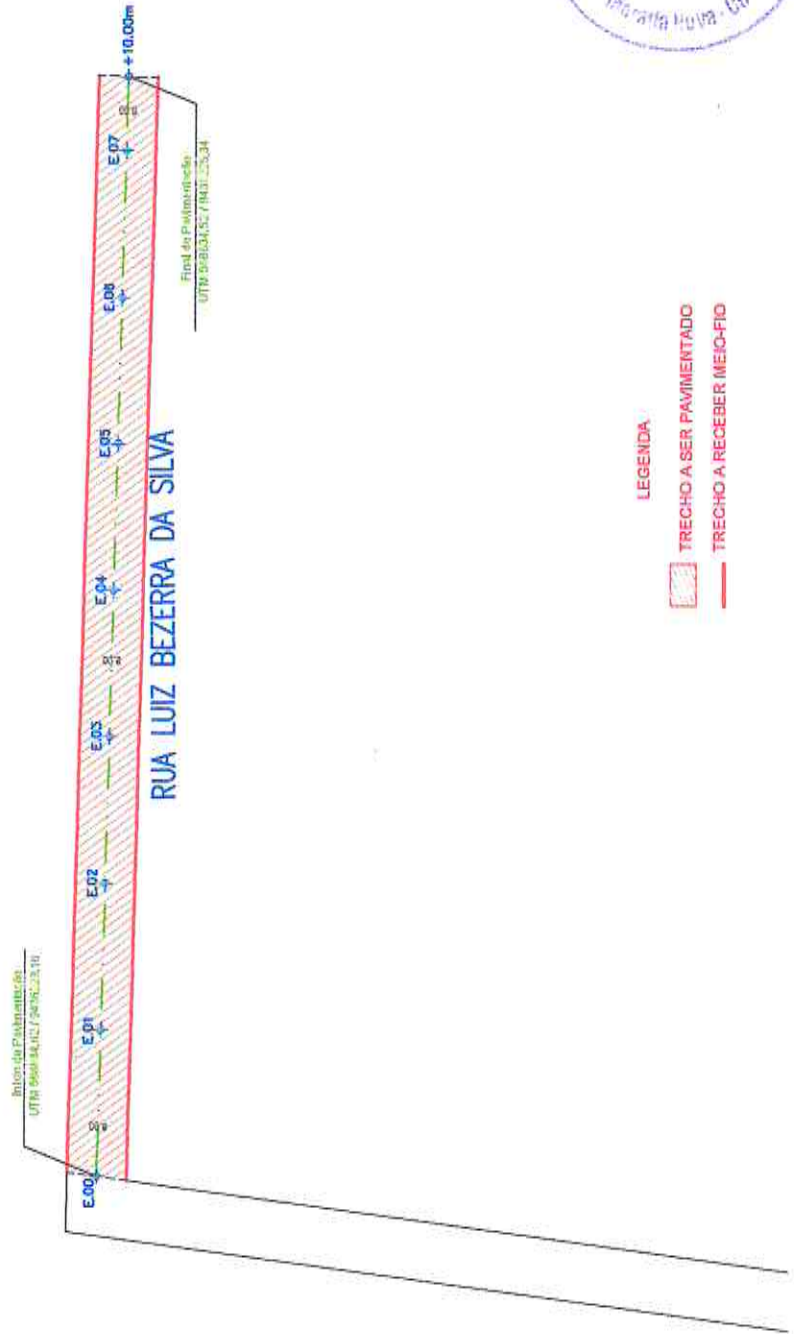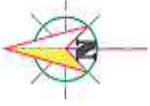

LEGENDA

- TRECHO A SER PAVIMENTADO
- TRECHO A RECEBER MEO-FIO


PLANTA BAIXA  
ESCALA 1:100

Osmanir C. de Mendonça Jr.  
Engº Civil/CREA-CE 494090  
RN: 061095914-0



PRANCHA Nº  
02/14



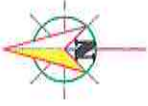

RUA LUIZ BEZERRA DA SILVA

LEGENDA



- TRECHO A SER PAVIMENTADO
- TRECHO A RECEBER MEIO-FIO

PLANTA BAIXA  
ESCALA 1:1.300

Eng.º Luiz de Mendonça Jr.  
Civil/CREA-CE 494090  
RN: 061095914-0



PRANCHA Nº  
02/14

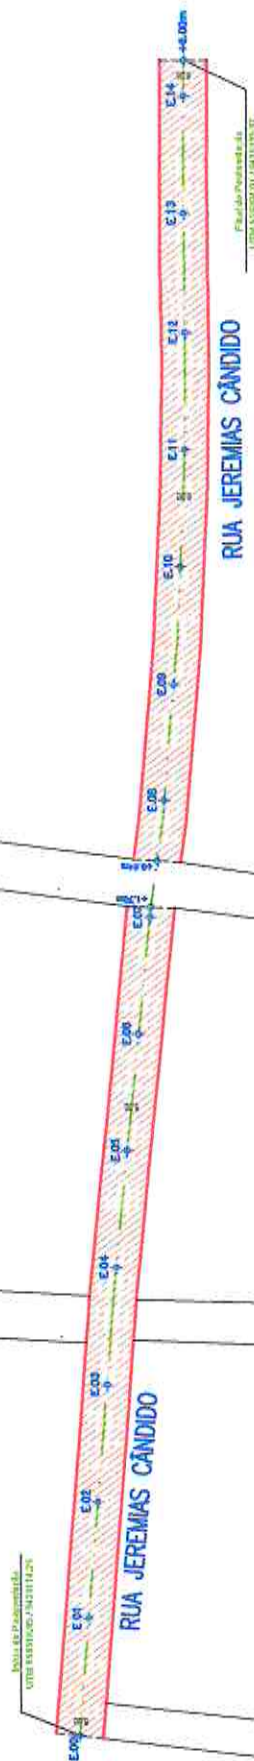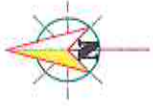

RUA JEREMIAS CÂNDIDO

RUA JEREMIAS CÂNDIDO


Osmanir C. de Mendoça Jr  
Engº Civil/CREA-CE 494090  
RN: 061095914-0



- LEGENDA
- TRECHO A SER PAVIMENTADO
  - TRECHO A RECEBER MEIO-FIO


PRANCHA Nº  
03/14

PLANTA BAIXA  
ESCALA 1:1.250

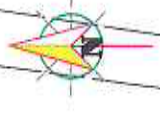


Osmanir C. de Mendonça Jr  
 Engº Civil/CREA-CE 494090  
 RN: 061095914-0

FRANCHA Nº  
 04/14

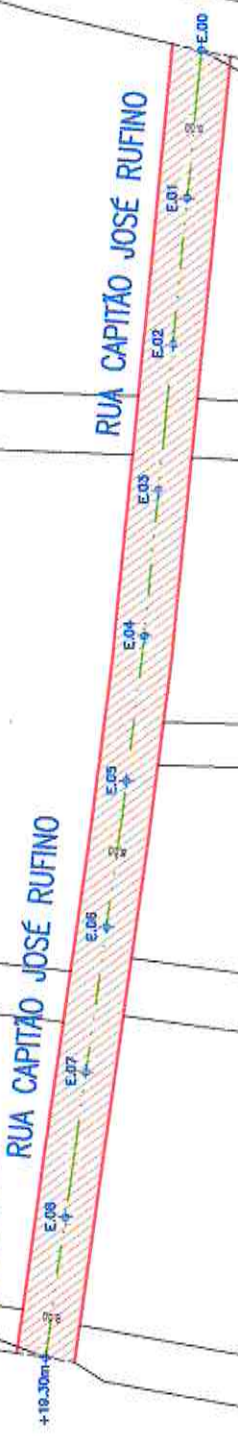

**LEGENDA**  
 [Red hatched box] TRECHO A SER PAVIMENTADO  
 [Red line] TRECHO A RECEBER MEIO-FIO

PLANTA BAIXA  
 ESCALA 1:1.300

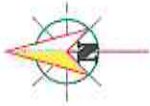



- LEGENDA**
- TRECHO A SER PAVIMENTADO
  - TRECHO A RECEBER MEIO-FIO



Osmanir C. de Mendonça Jr  
 Engº Civil/CREA-CE 494090  
 RN: 0610959140

PRANCHA Nº  
 05/14

PLANTA BAIXA  
 ESCALA 1/6.000

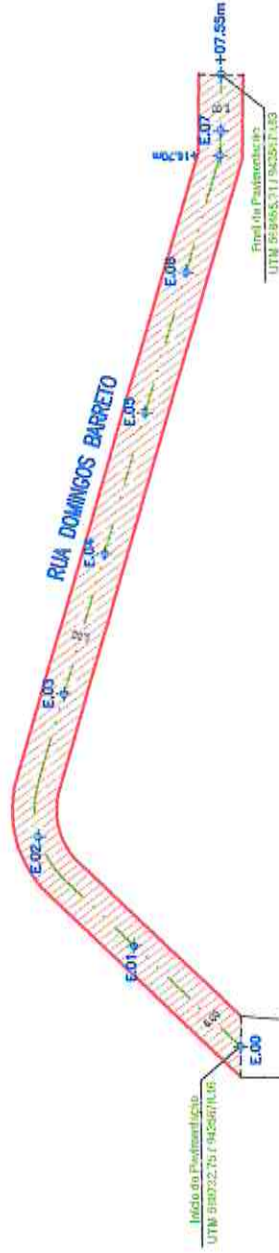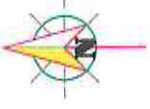

Osmanir C. de Mendoca Jr  
 Engº Civil/CREA-CE 494090  
 RN: 0610959140


Comissão de Licitação  
 298  
 Marada Nova - Ce

LEGENDA  
 [Hatched Area] TRECHO A SER PAVIMENTADO  
 [Red Line] TRECHO A RECEBER MEIO-FIO

PLANTA BAIXA  
 ESCALA 1/1.000

PRANCHA N°  
 06/14



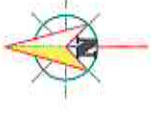


Osmanir C. de Mendonça Jr  
 Engº Civil/CREA-CE 494090  
 RN: 061095914-0

FRANCHA Nº  
 07/14



FOLHA A4(297x210)mm

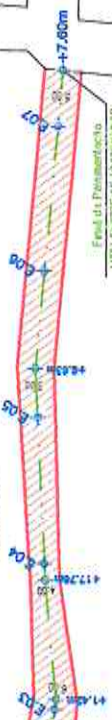

RUA QUINCAS GOMES




Início do Pavimento de  
 C/TA 15cm/25cm/17cm/10cm/5cm

RUA QUINCAS GOMES

LEGENDA

-  TRECHO A SER PAVIMENTADO
-  TRECHO A RECEBER MEO-FIO

PLANTA BAIXA  
 ESCALA 1/1.000

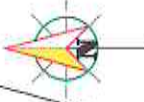



PRANCHA Nº  
**08/14**



**LEGENDA**  
 TRECHO A SER PAVIMENTADO  
 TRECHO A RECEBER MEIO-FIO

PLANTA BAIXA  
 ESCALA 1/1000

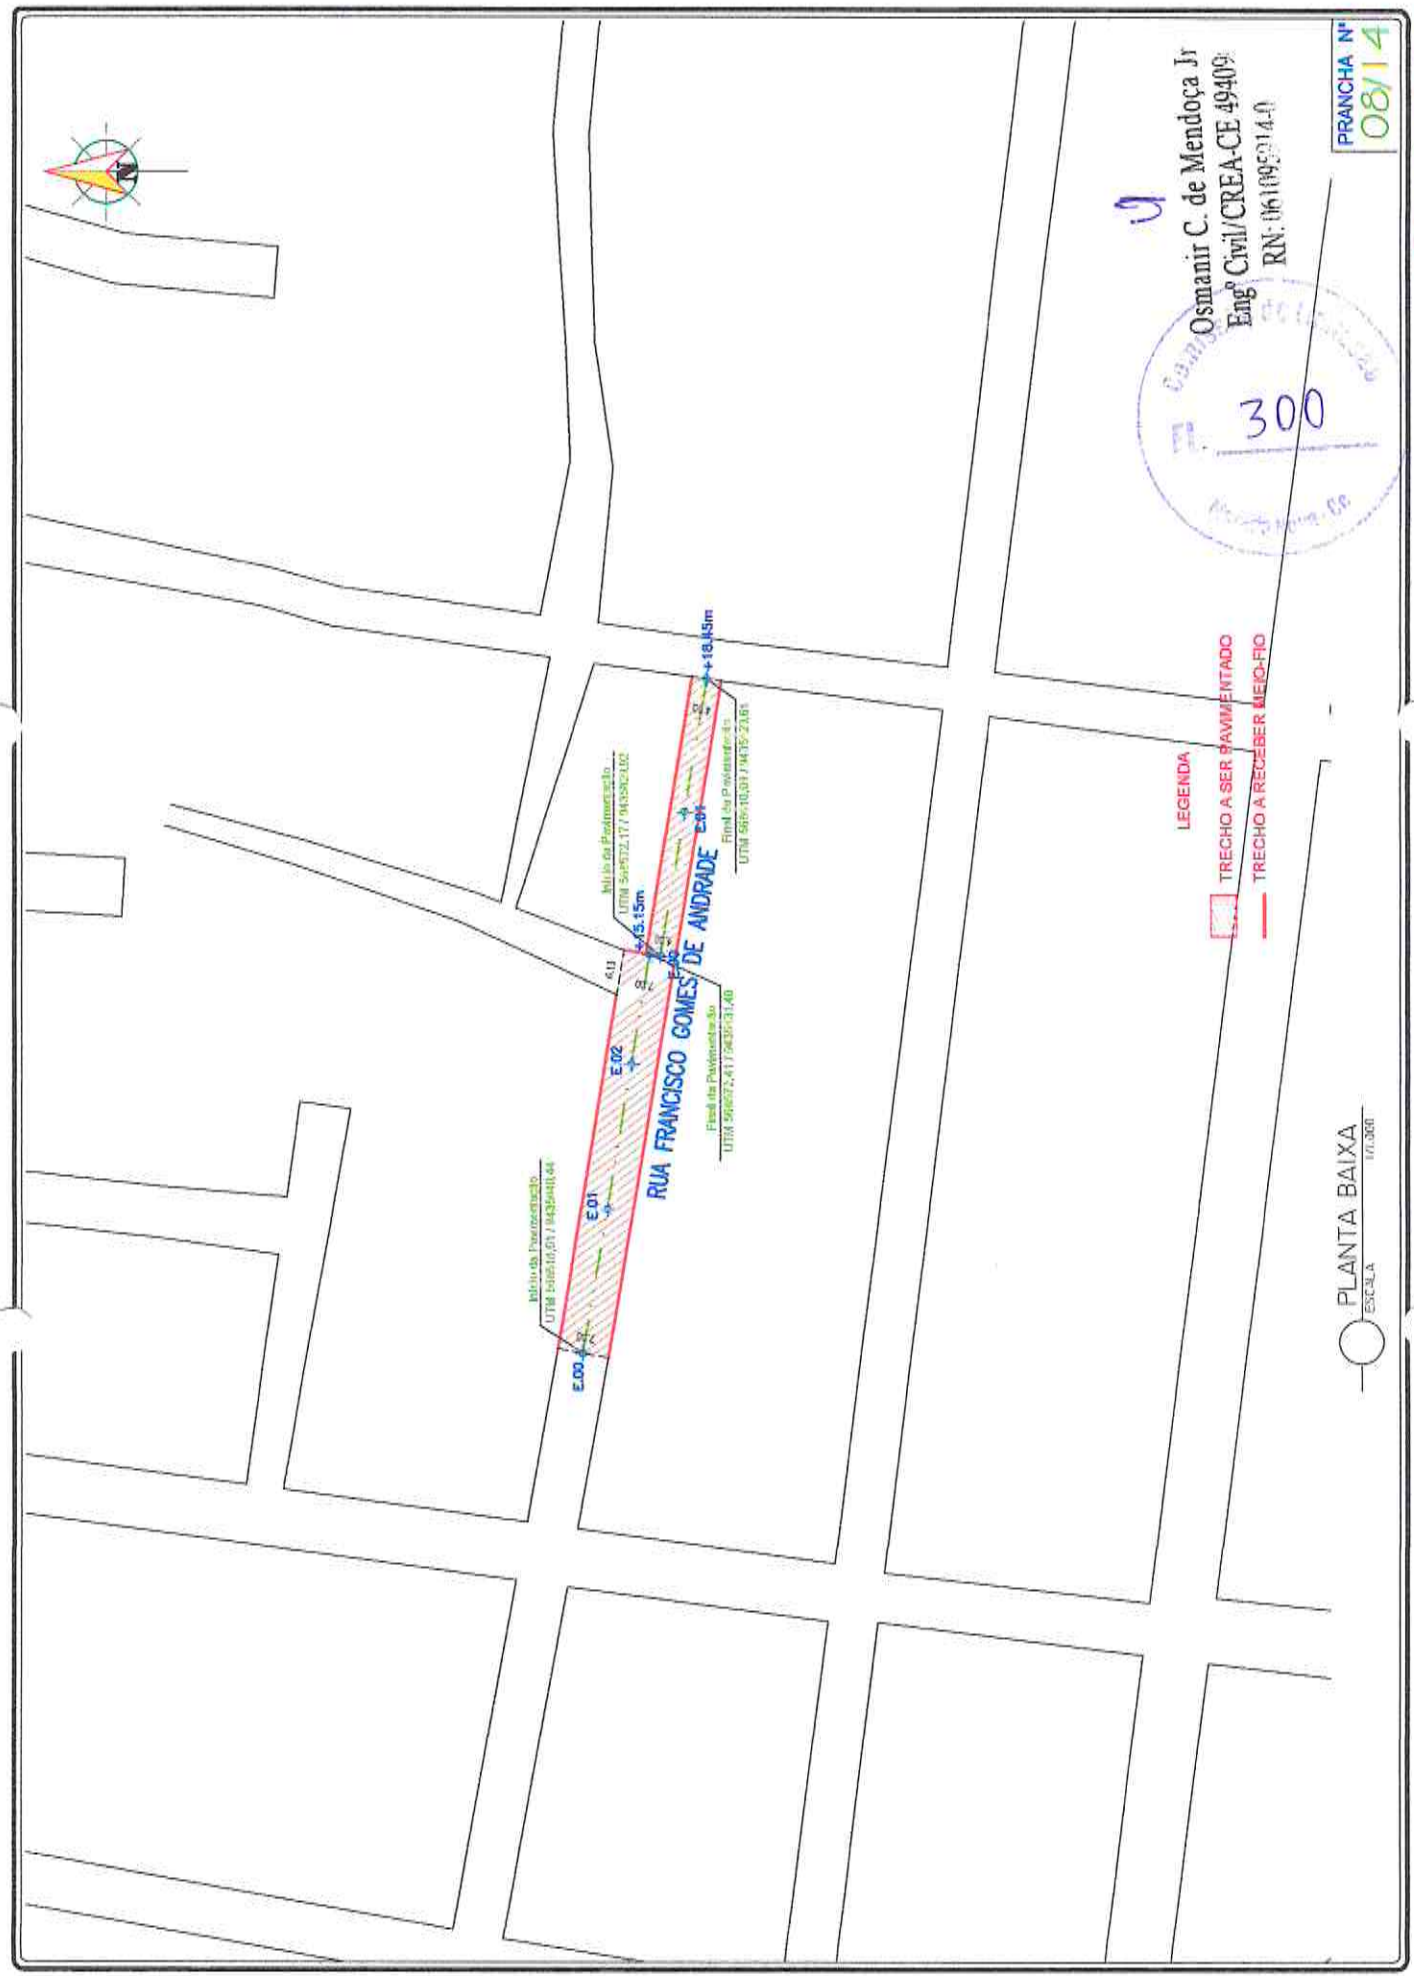

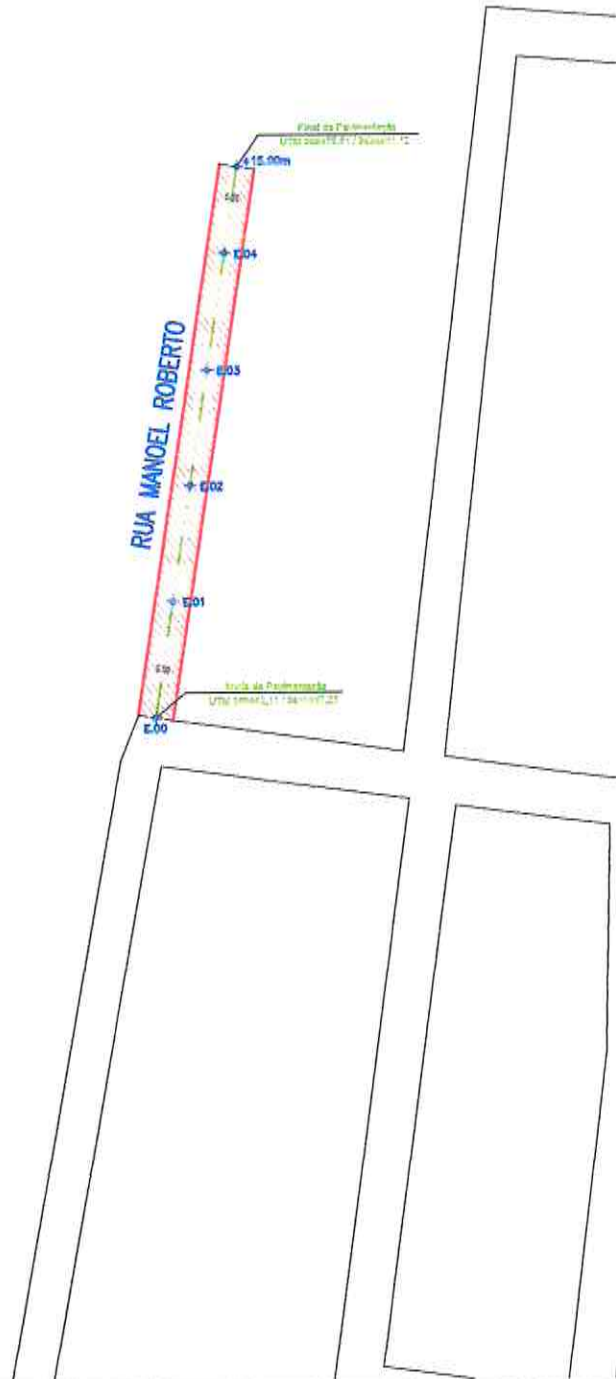

LEGENDA

- TRECHO A SER PAVIMENTADO
- TRECHO A RECEBER MEIO-FIO

Osmanir C. de Mendonça Jr  
Engº Civil/CREA-CE 494090  
RN: 061095914-0




PRANCHA Nº 09/14

FOLHA A4(297x210)mm

PLANTA BAIXA  
ESCALA 1/1.250



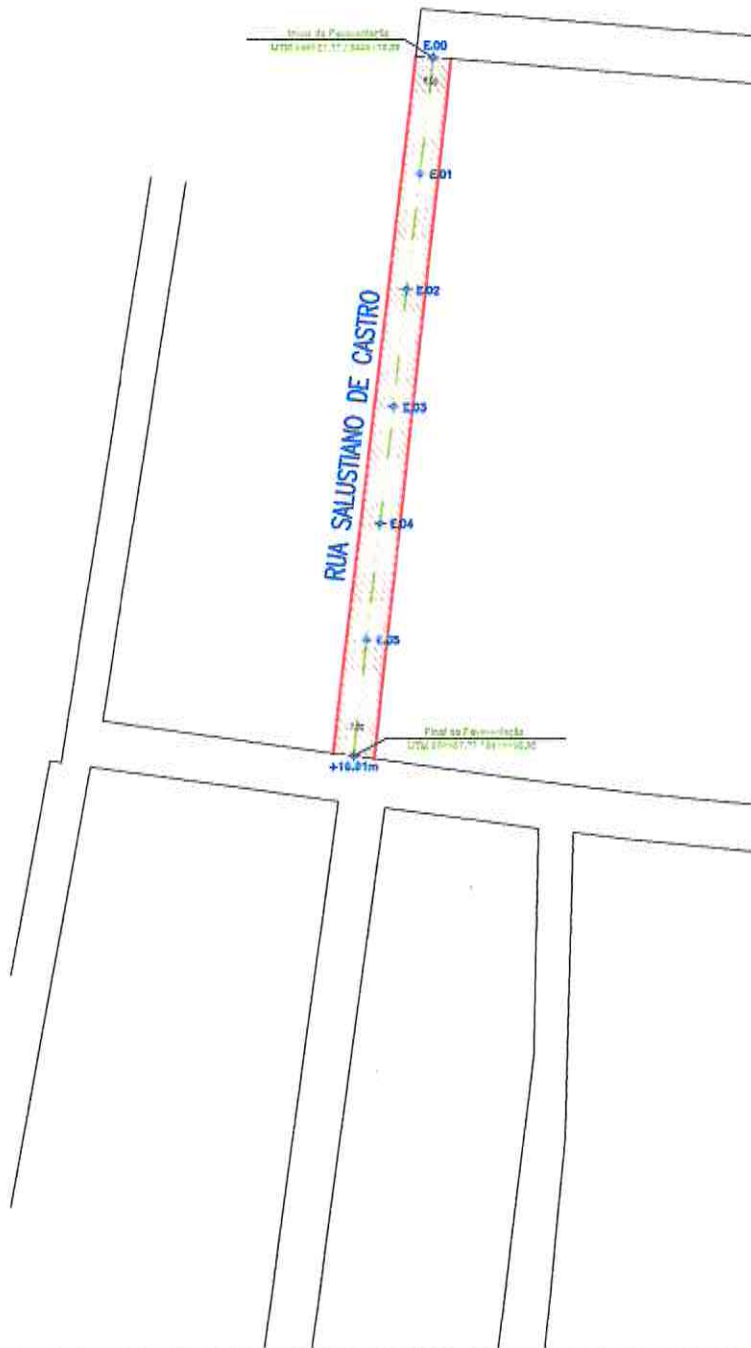

LEGENDA


- TRECHO A SER PAVIMENTADO
- TRECHO A RECEBER MEIO-FIO

Osmanir C. de Mendonça Jr  
Engº Civil/CREA-CE 494090  
RN: 0610959140



FRANCHA Nº  
10714

PLANTA BAIXA  
ESCALA 1/1.250

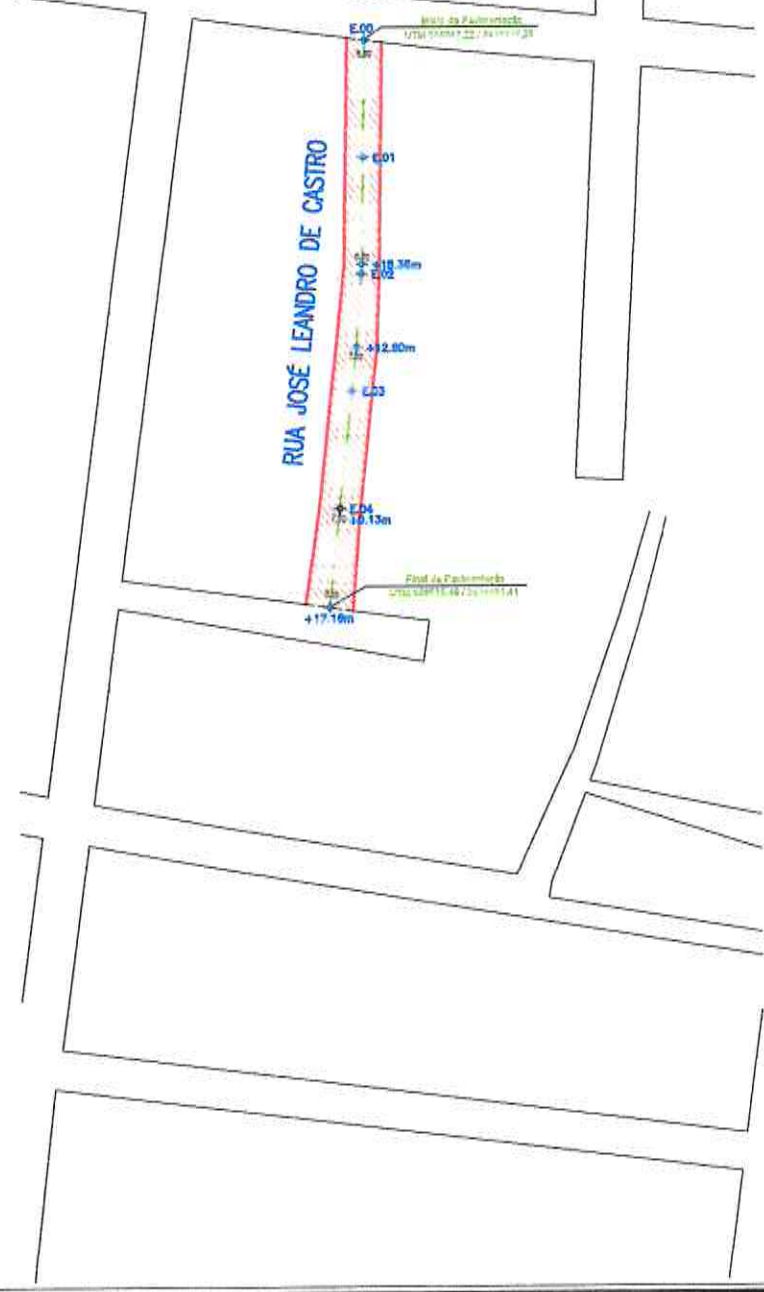

Osmanir C. de Mendonça Jr  
 Engº Civil/CREA-CE 494090  
 RN: 061095914-0

303

Comissão de Licitação  
 Marada Nova - Co

PRANCHA Nº  
 1/1/14

- LEGENDA
- TRECHO A SER PAVIMENTADO
  - TRECHO A RECEBER MEIO-FIO

PLANTA BAIXA  
 ESCALA 1/1,250



Osmanir C. de Mendonça Jr  
 Engº Civil/CREA-CE 494090  
 RN: 061095914-0




- LEGENDA
- TRECHO A SER PAVIMENTADO
  - TRECHO A RECEBER MEIO-FIO

PRANCHA Nº  
12/14

PLANTA BAIXA  
ESCALA 1:1/250



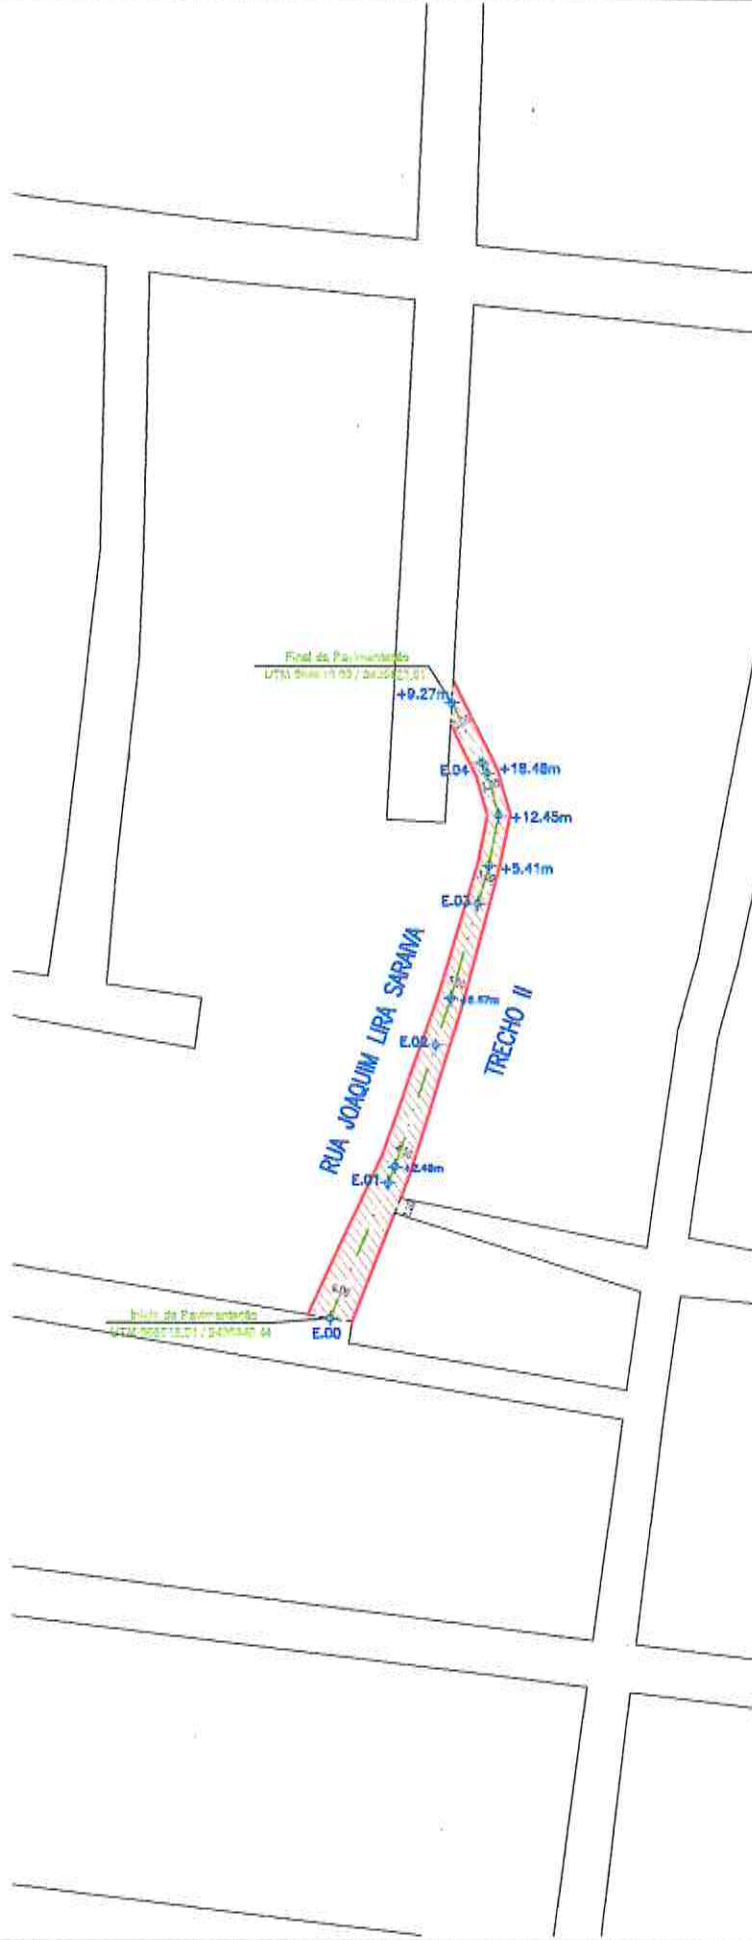

Osmanir C. de Mendonça Jr  
Engº Civil/CREA-CE 494090  
RN: 061095914-0



PRANCHA Nº  
13/14

FOLHA A4(297x210)mm

LEGENDA

- TRECHO A SER PAVIMENTADO
- TRECHO A RECEBER MEIO-FIO


PLANTA BAIXA  
ESCALA 1:100

# SEÇÃO TIPO DE PAVIMENTAÇÃO



- PAVIMENTAÇÃO EM PARALELEPÍPEDO
- COLCHÃO DE AREIA e=15cm

SEÇÃO TRANSVERSAL  
1/25

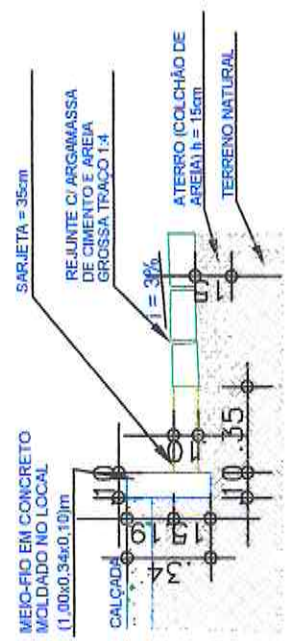

DETALHE SARJETA  
1/25

Osmanir C. de Mendonça Jr  
Engº Civil/CREA-CE 494090  
RN: 061095914-0



FRANCHA Nº  
1414



PREFEITURA:

SEINFRA

SAAE

COELCE

RESPONSÁVEL TÉCNICO

*9*  
Osmanir C. de Mendonça Jr  
Engº Civil/CREA-CE 494090  
RN: 061095914-0



PREFEITURA MUNICIPAL DE MORADA NOVA  
SECRETARIA DA INFRAESTRUTURA

TÍTULO

PAVIMENTAÇÃO EM PARALELEPÍPEDO  
BAIRRO ALTO TIRADENTES

LOCAL: BAIRRO ALTO TIRADENTES	CIDADE: MORADA NOVA-CE	ORÇAMENTO ANEXADO SIM (●) NÃO ( )
----------------------------------	---------------------------	---

CONTEÚDO

SITUAÇÃO  
SEÇÃO TRANSVERSAL  
DETALHES  
PLANTA BAIXA

RUAS:

RUA PAULO TOMÉ NOBRE  
RUA RAUL NOGUEIRA  
RUA FRANCISCO GUERREIRO RAULINO  
RUA JOÃO ANDRADE NANTUA  
TRAVESSA RAIMUNDO VIANA

EQUIPE:

SEINFRA  
SETOR DE PROJETOS

DATA

ABRIL/2023

ESCALA

INDICADAS

PRANCHAS  
07



# BAIRRO: ALTO TIRADENTES

Osmanir C. de Mendonça Jr  
 Engº Civil/CREA-CE 494090  
 RN: 0610959140



## LEGENDA

 TRECHO A SER PAVIMENTADO

### QUADRO DE QUANTITATIVOS

ÁREA TOTAL DE LOCAÇÃO =	15.277,42 m <sup>2</sup>
ÁREA TOTAL DE PAVIMENTAÇÃO =	10.154,04 m <sup>2</sup>
COMPRIMENTO TOTAL DE MEDO PILO =	3.103,22 m

PLANTA DE SITUAÇÃO  
 ESCALA


308

PRANCHA Nº  
 01/07






# RUA PAULO TOMÉ NOBRE

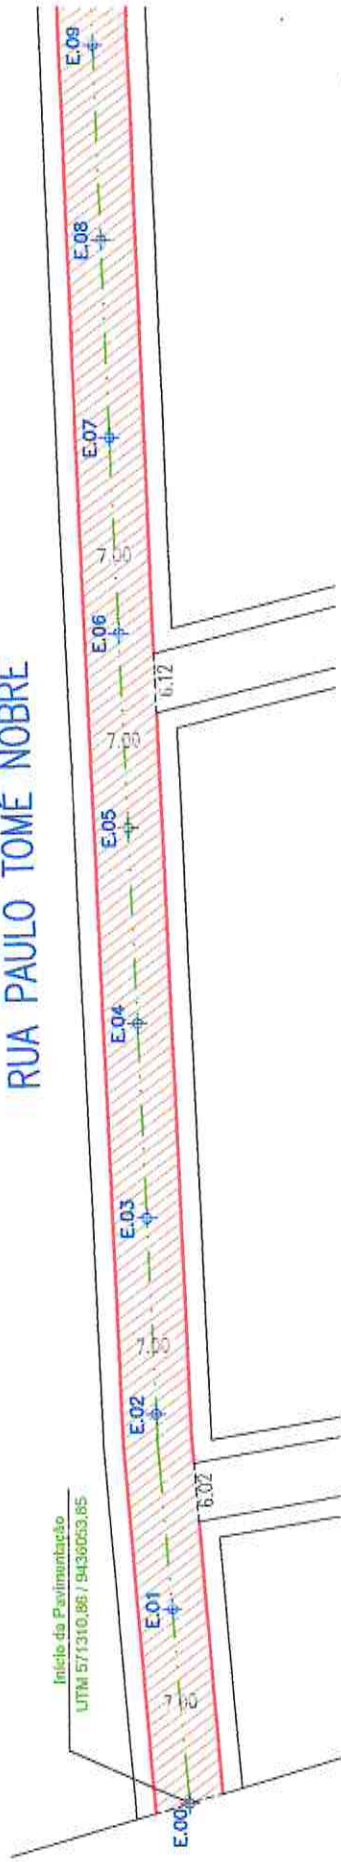

y

Osmanir C. de Mendonça Jr  
Engº Civil/CREA-CE 494090  
RN: 061095914-0

# RUA PAULO TOMÉ NOBRE

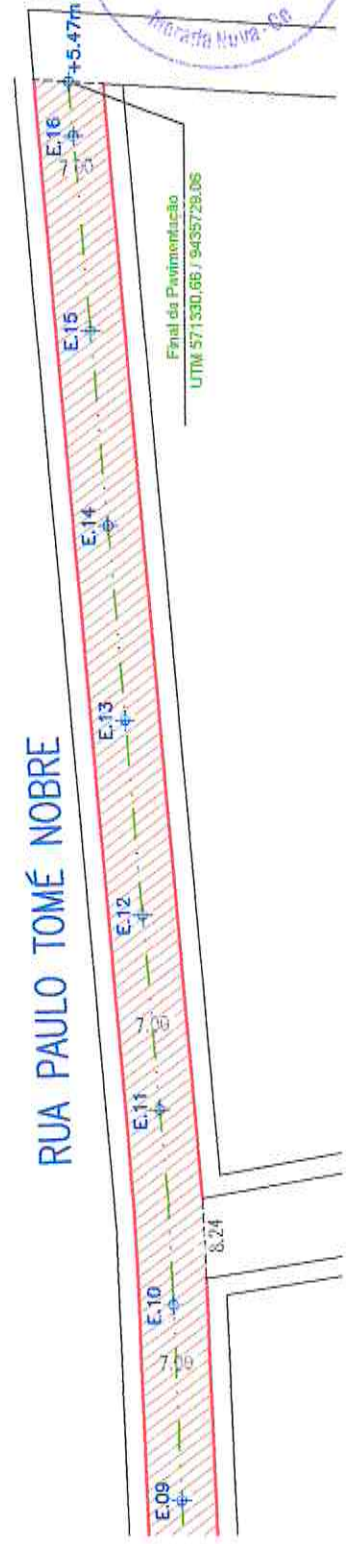


PLANTA BAIXA  
ESCALA 1/500

PRANCHA N°  
02/07



RUA RAUL NOGUEIRA

Início da Pavimentação  
UTM 570768.19 / 9435742.57

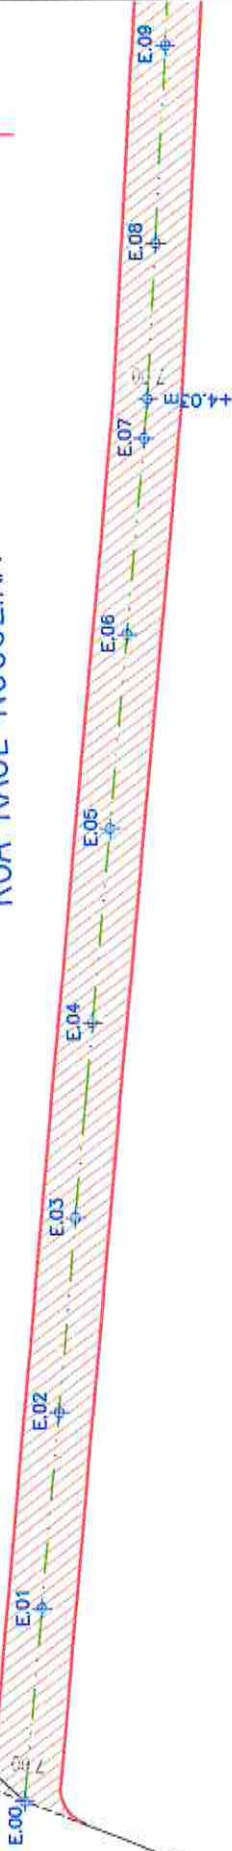


RUA RAUL NOGUEIRA



Osmanir C. de Mendoça Jr  
Engº Civil/CREA-CE 494090  
RN: 061095914-0


RUA RAUL NOGUEIRA

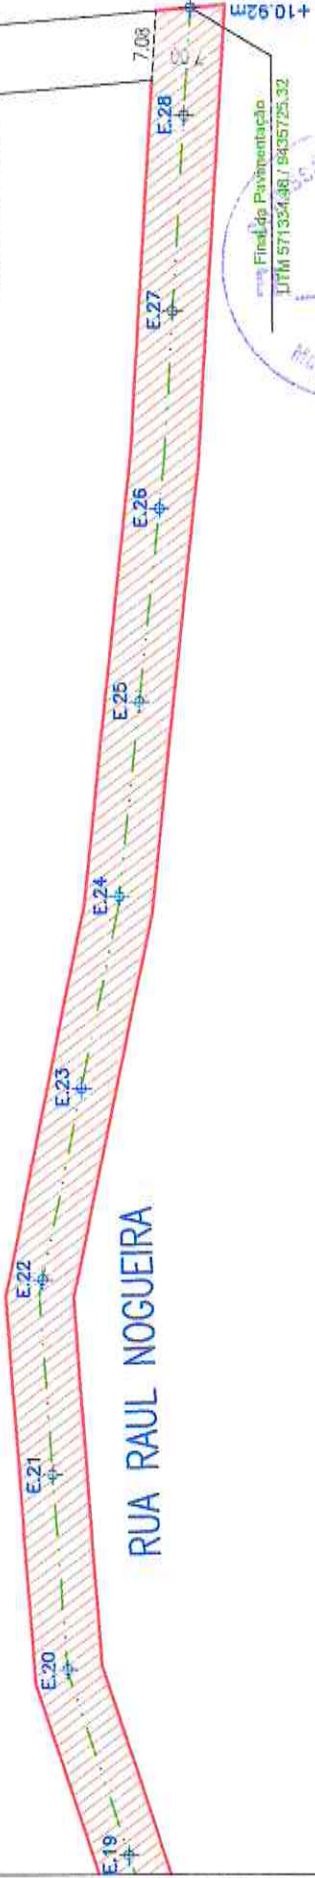



PLANTA BAIXA  
ESCALA 1/750

PRANCHA Nº  
03/07



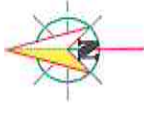

# RUA FRANCISCO GUERREIRO RAULINO

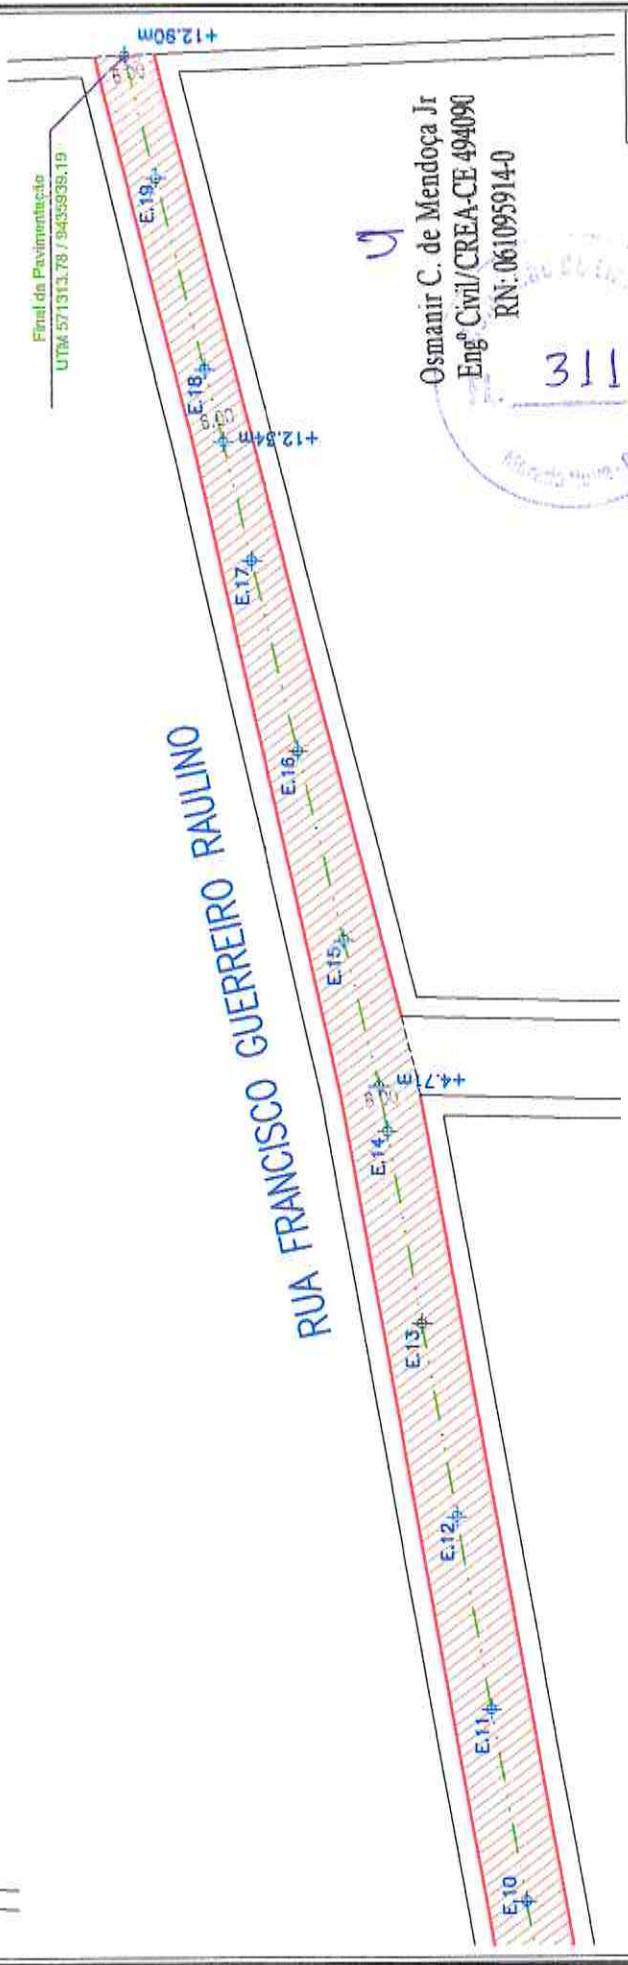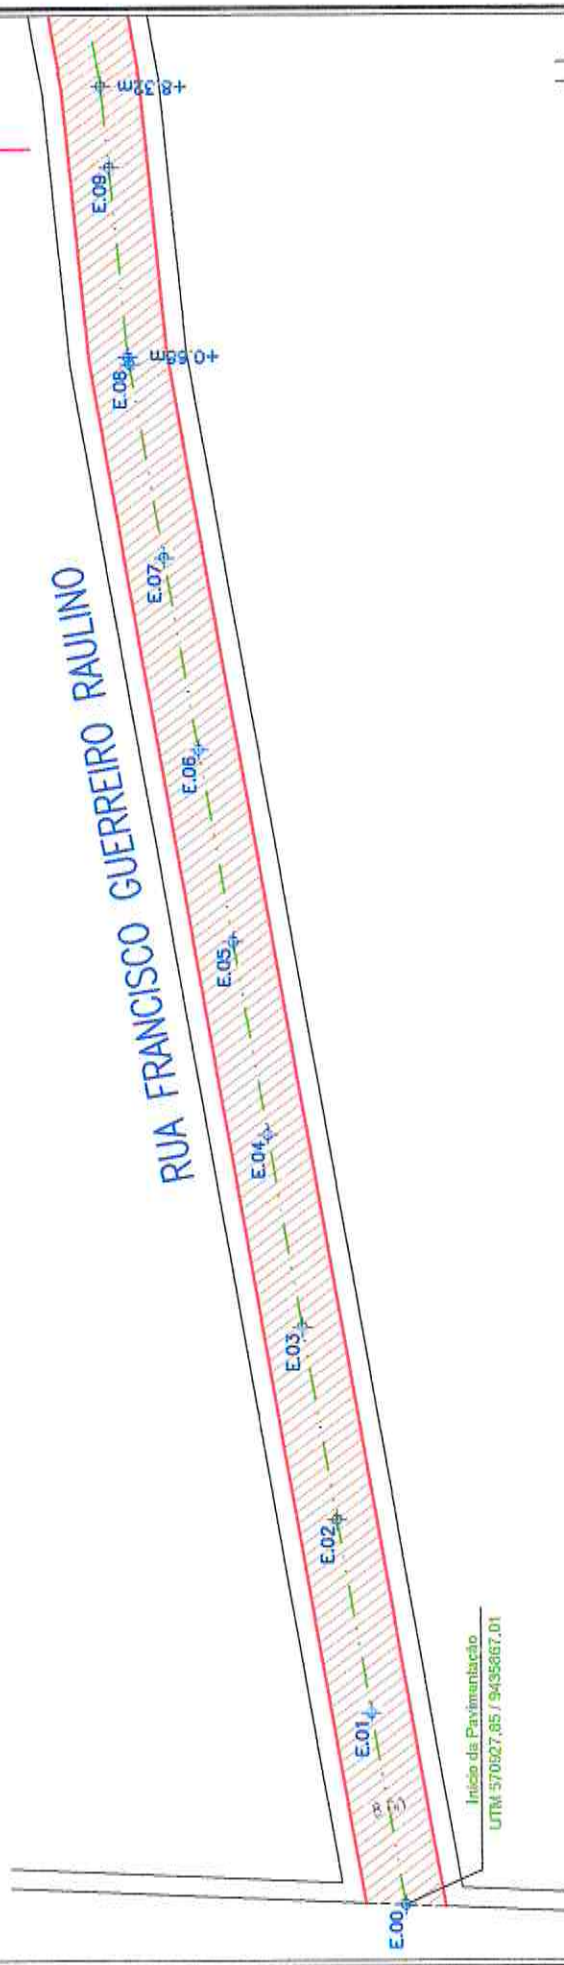

Osmanir C. de Mendonça Jr  
Engº Civil/CREA-CE 494090  
RN: 061095914-0





PLANTA BAIXA  
ESCALA 1/50


PRANCHA Nº  
04/07

Início da Pavimentação  
UTM 571310.03 / 9436021.95

# RUA JOÃO ANDRADE NANTUA

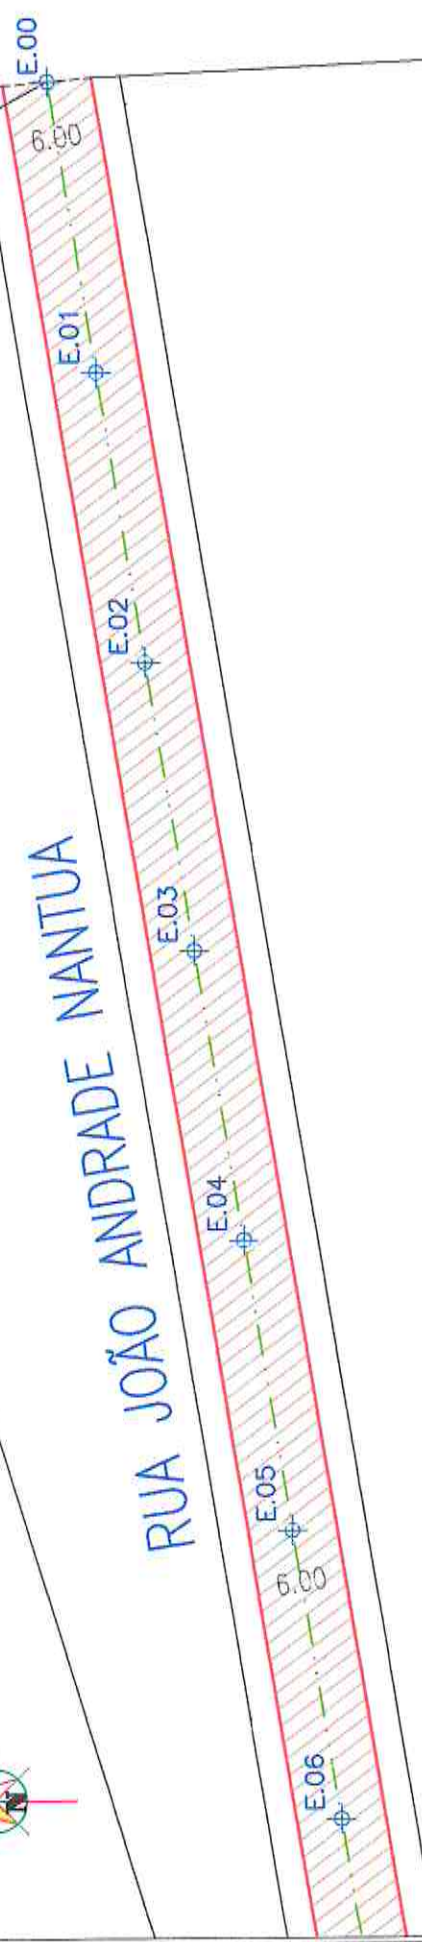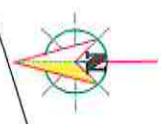

Fim da Pavimentação  
UTM 571084.04 / 9435985.73

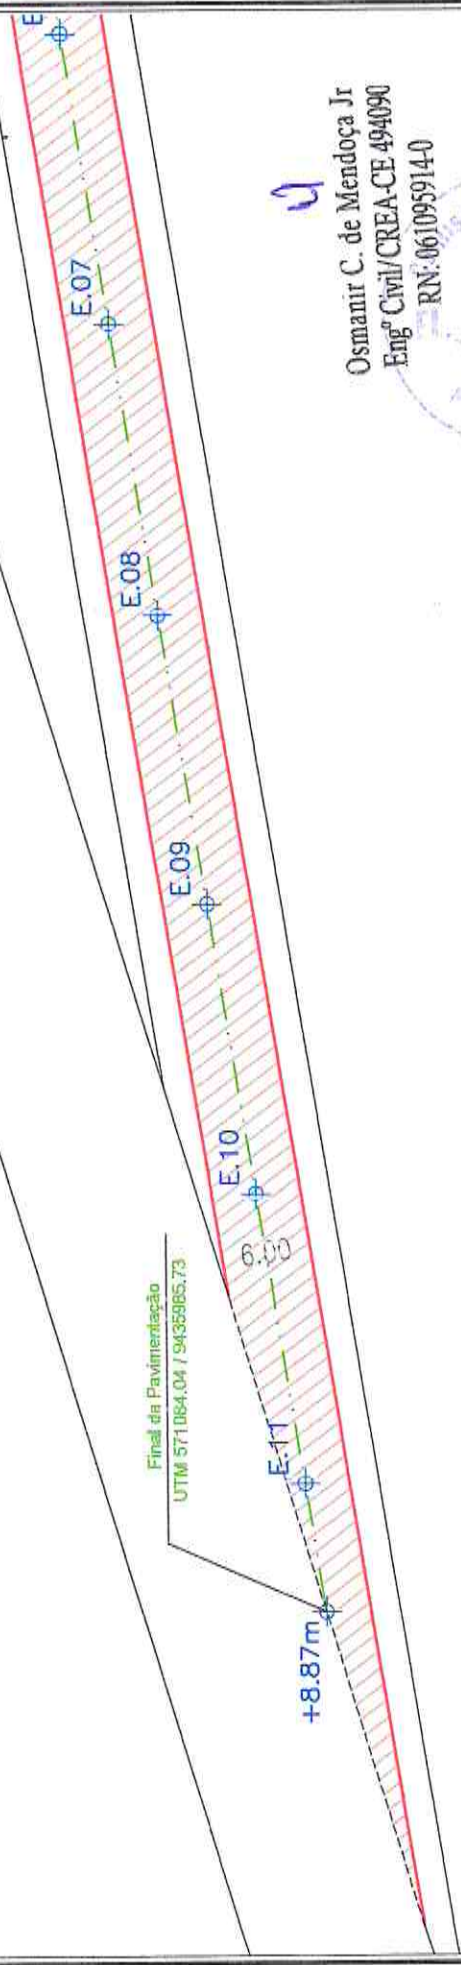

Osmanir C. de Mendonça Jr  
Engº Civil/CREA-CE 494090  
RN: 0610959140

u




PRANCHA Nº  
05/07

PLANTA BAIXA  
ESCALA 1/50



TRAVESSA RAIMUNDO VIANA

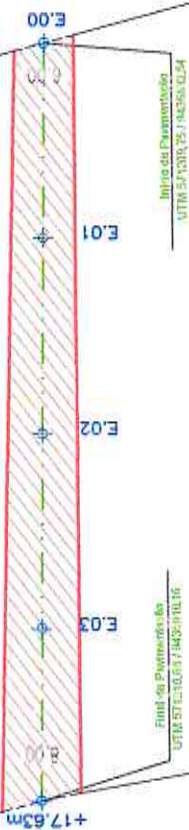

Osmanir C. de Mendonça J.S.  
Engº Civil/CREA-CE 494091  
RN: 061095914-0




PRANCHA N°  
06/07

FOLHA A4(297x210)mm


PLANTA BAIXA  
ESCALA 1/50



# SEÇÃO TIPO DE PAVIMENTAÇÃO

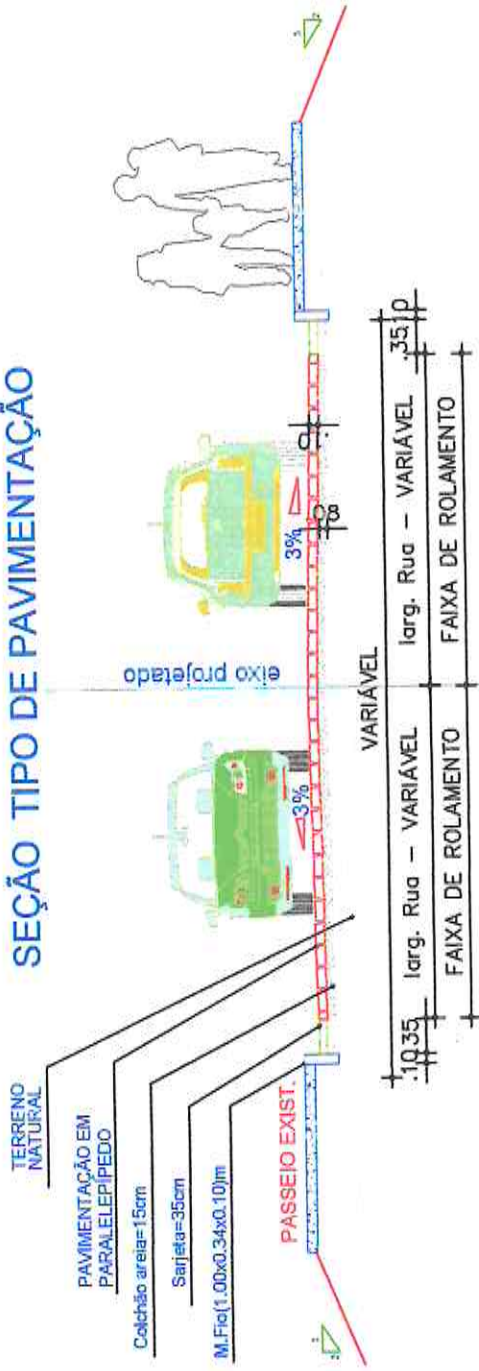

- PAVIMENTAÇÃO EM PARALELEPÍPEDO
- COLCHÃO DE AREIA e=15cm

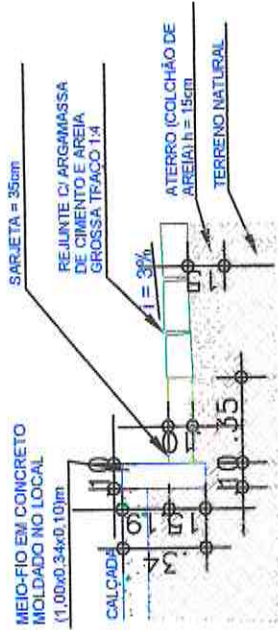

- DETALHE SARJETA

Osmanir C. de Mendonça Jr  
 Engº Civil/CREA-CE 494090  
 RN: 061095914-0





PREFEITURA:



RESPONSÁVEL TÉCNICO

SEINFRA

SAAE

COELCE

Osmanir C. de Mendonça Jr  
 Engº Civil/CREA-CE 494090  
 RN: 061095914-0



**PREFEITURA MUNICIPAL DE MORADA NOVA**  
**SECRETARIA DA INFRAESTRUTURA**

TÍTULO

**PAVIMENTAÇÃO EM PARALELEPÍPEDO**  
**BAIRRO: NOSSA SENHORA DA CONCEIÇÃO**

LOCAL:

**SEDE URBANA DE**  
**MORADA NOVA**

CIDADE

**MORADA NOVA-CE**

ORÇAMENTO

**ANEXADO**

**SIM (●) NÃO ( )**

CONTEÚDO

**PLANTA DE SITUAÇÃO**  
**PL. BAIXA / LOCAÇÃO**  
**SEÇÃO TRANSVERSAL**  
**DETALHE DA SARJETA**

RUAS:

**RUA OSCAR GIRÃO MOREIRA**  
**RUA PE. FCO. ALVES TEIXEIRA**  
**AV DOM ALUÍZIO A. DOS SANTOS**  
**RUA JOSÉ DE SOUZA MARTINS**  
**RUA MANOEL VIEIRA**

EQUIPE:

**SEINFRA**  
**SETOR DE PROJETOS**

DATA

**SETEMBRO/2023**

ESCALA


**INDICADAS**

**PRANCHAS**

**06**



Osmanir C. de Mendonça  
Engº Civil/CREA-CE 494091  
RN: 061095914-0

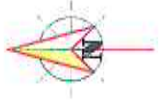


Final da Pavimentação  
UTM 569646.98/9436850.84

Início da Pavimentação  
UTM 569692.15/9436770.62

Início da Pavimentação  
UTM 569616.60/9436714.21


Final da Pavimentação  
UTM 569477.00/9436807.47

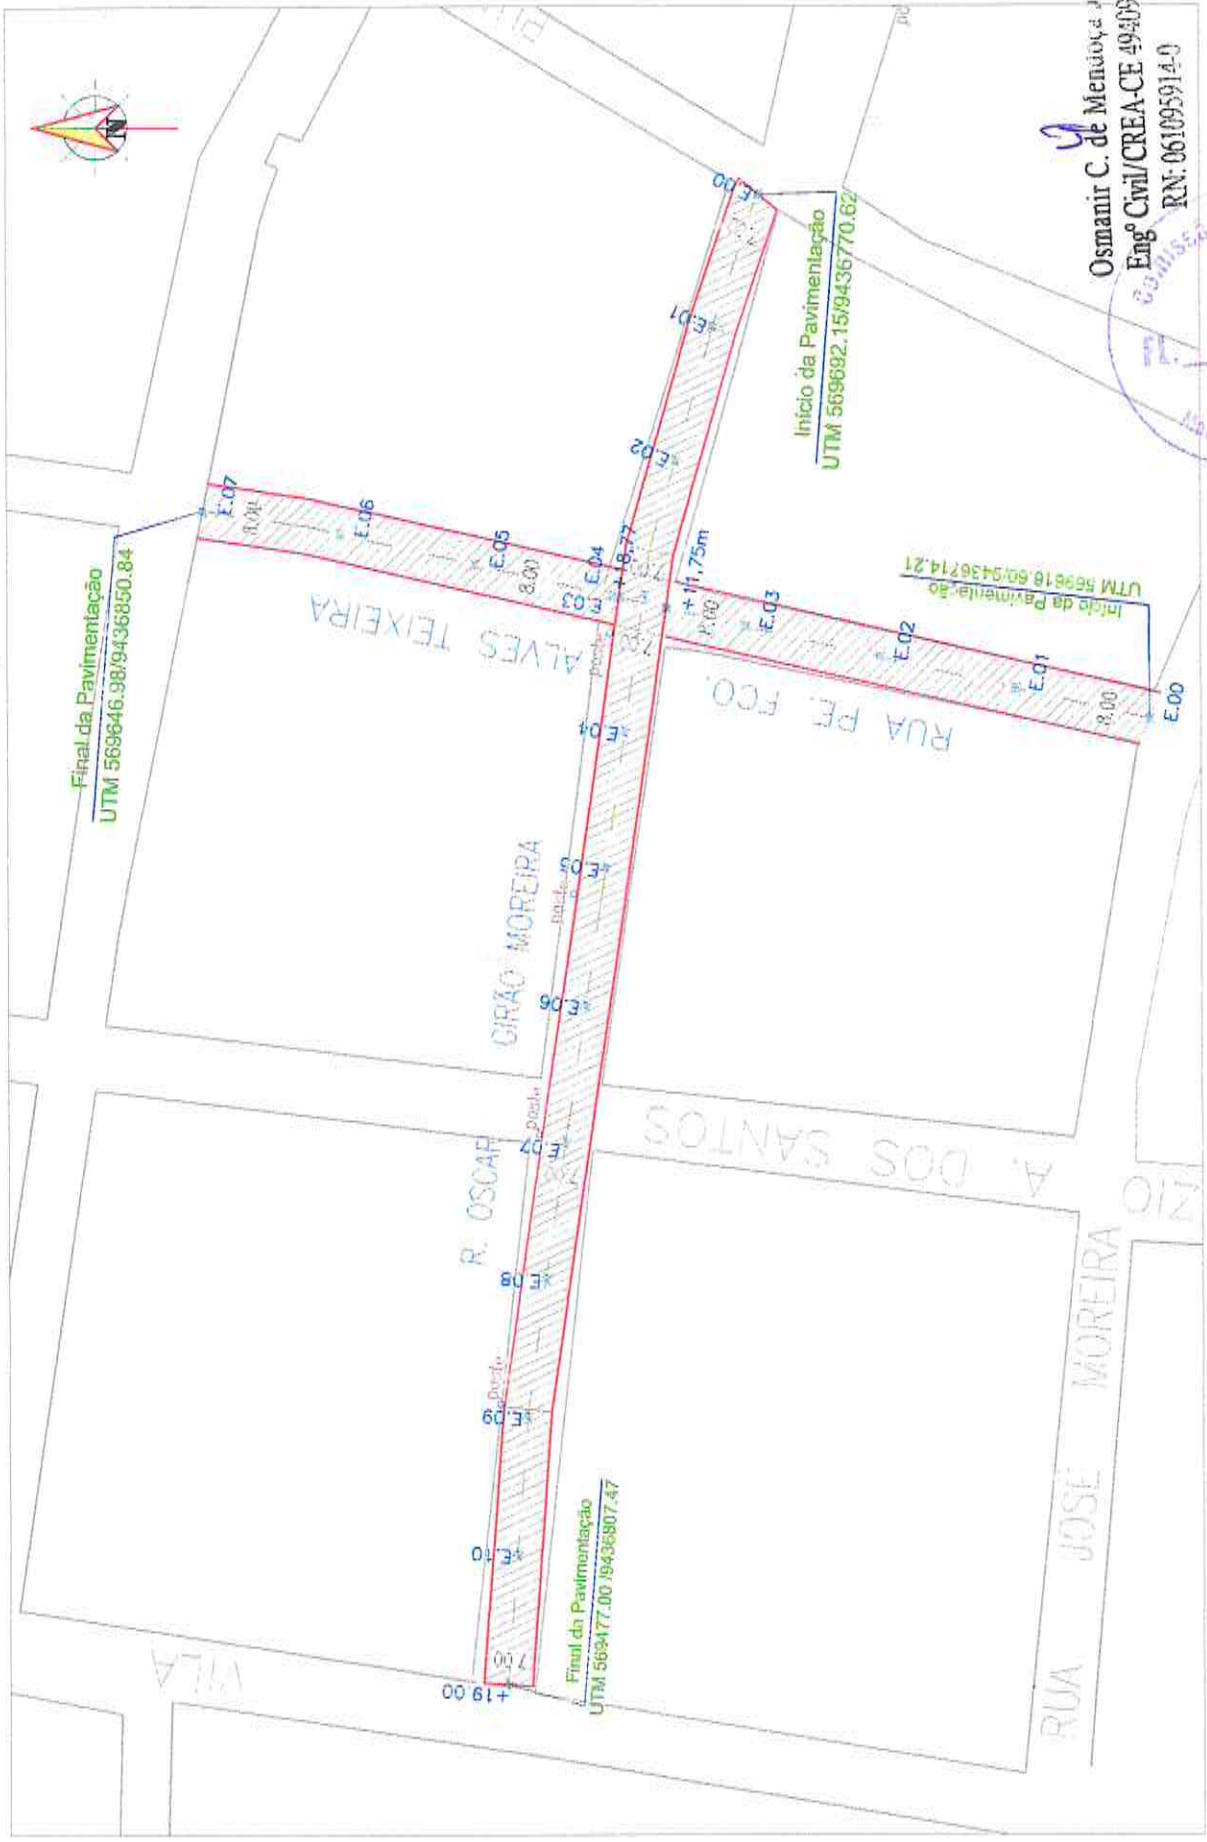

- LEGENDA
-  TRECHO A SER PAVIMENTADO
  -  TRECHO A RECEBER MEIO-FIO

PLANTA BAIXA/ LOCAÇÃO



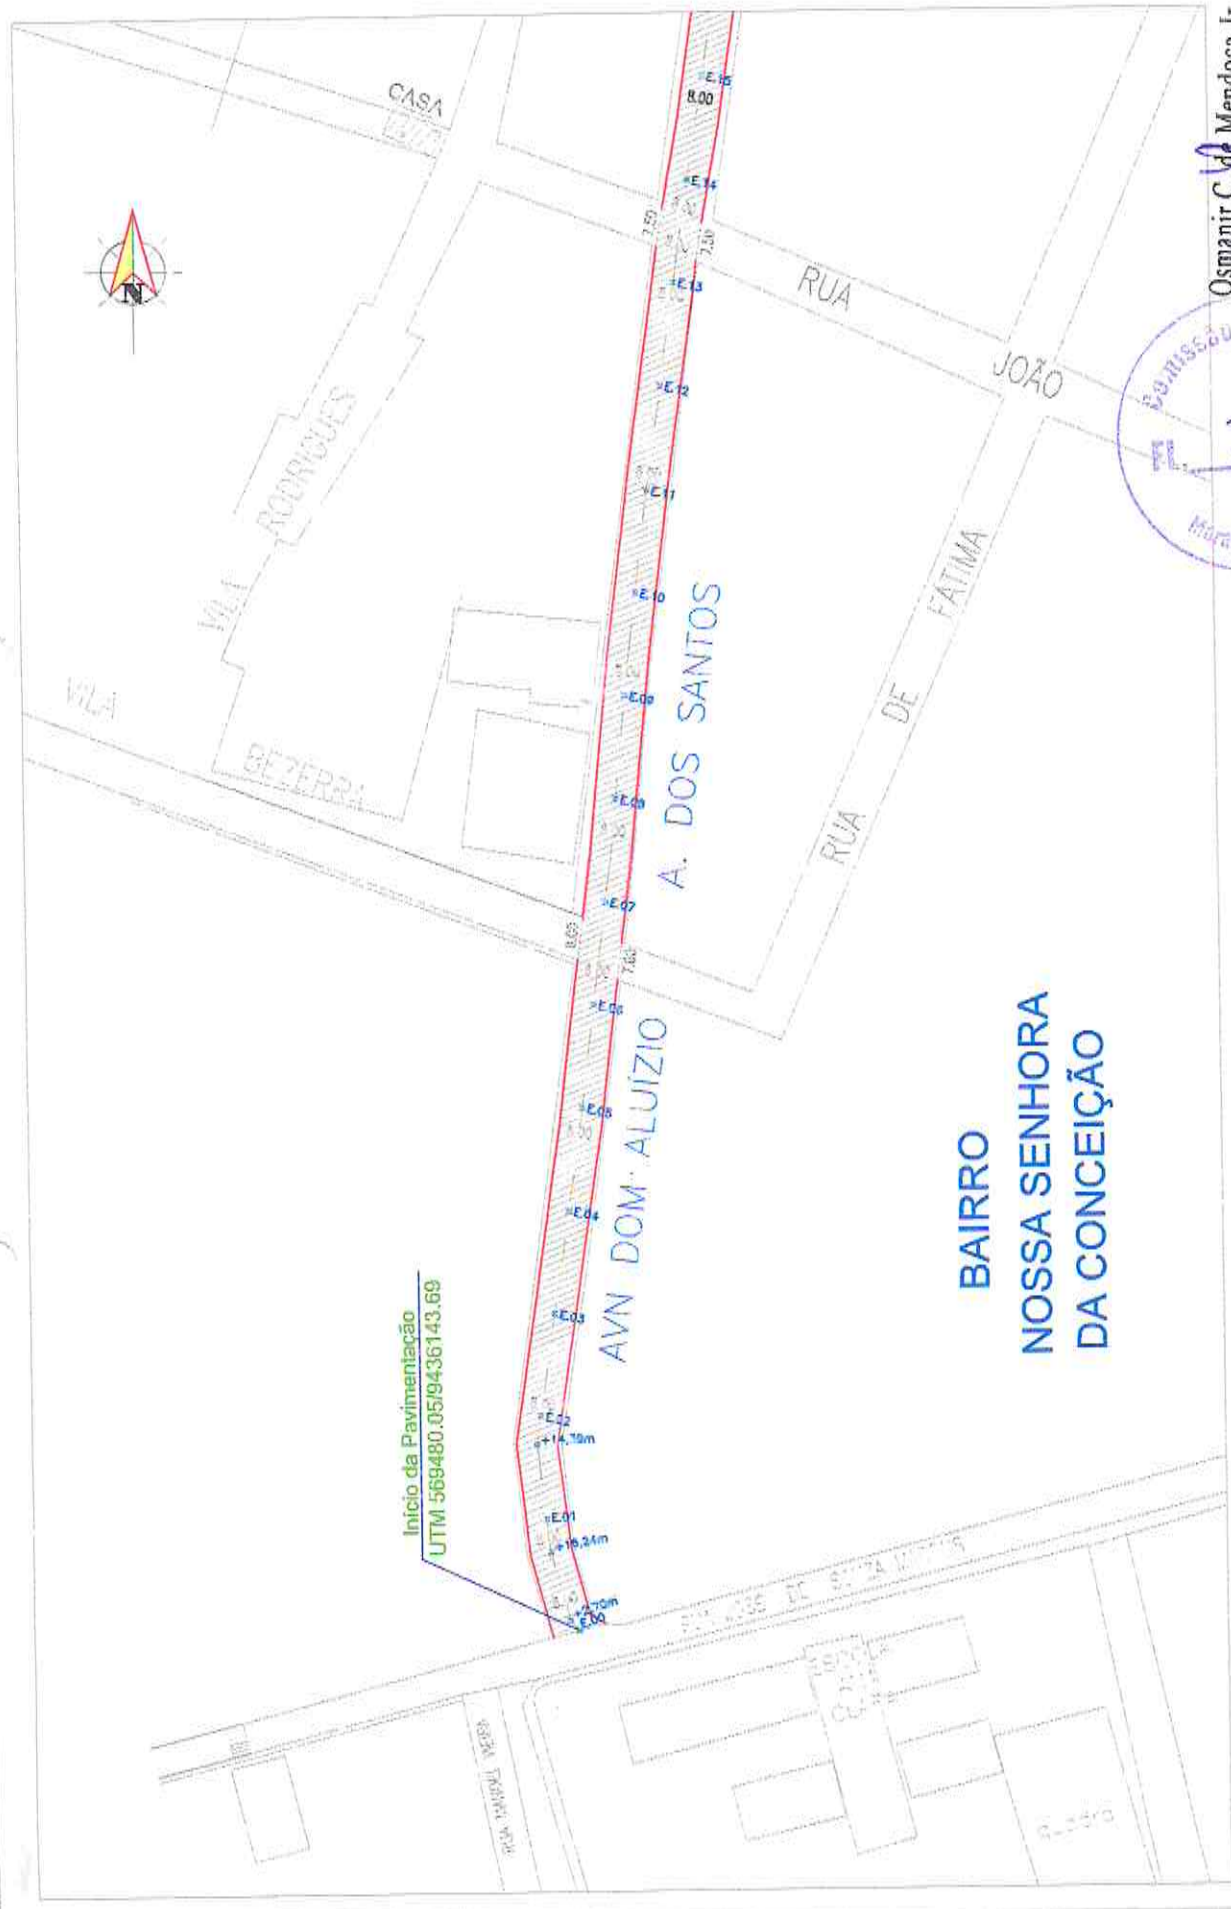

Início da Pavimentação  
UTM 569480.05/9436143.69

### BAIRRO NOSSA SENHORA DA CONCEIÇÃO

Osmanir C. de Mendonça Jr  
Engº Civil/CREA-CE 494090  
RN: 061095914-0





**LEGENDA**

-  TRECHO A SER PAVIMENTADO
-  TRECHO A RECEBER MEIO-FIO





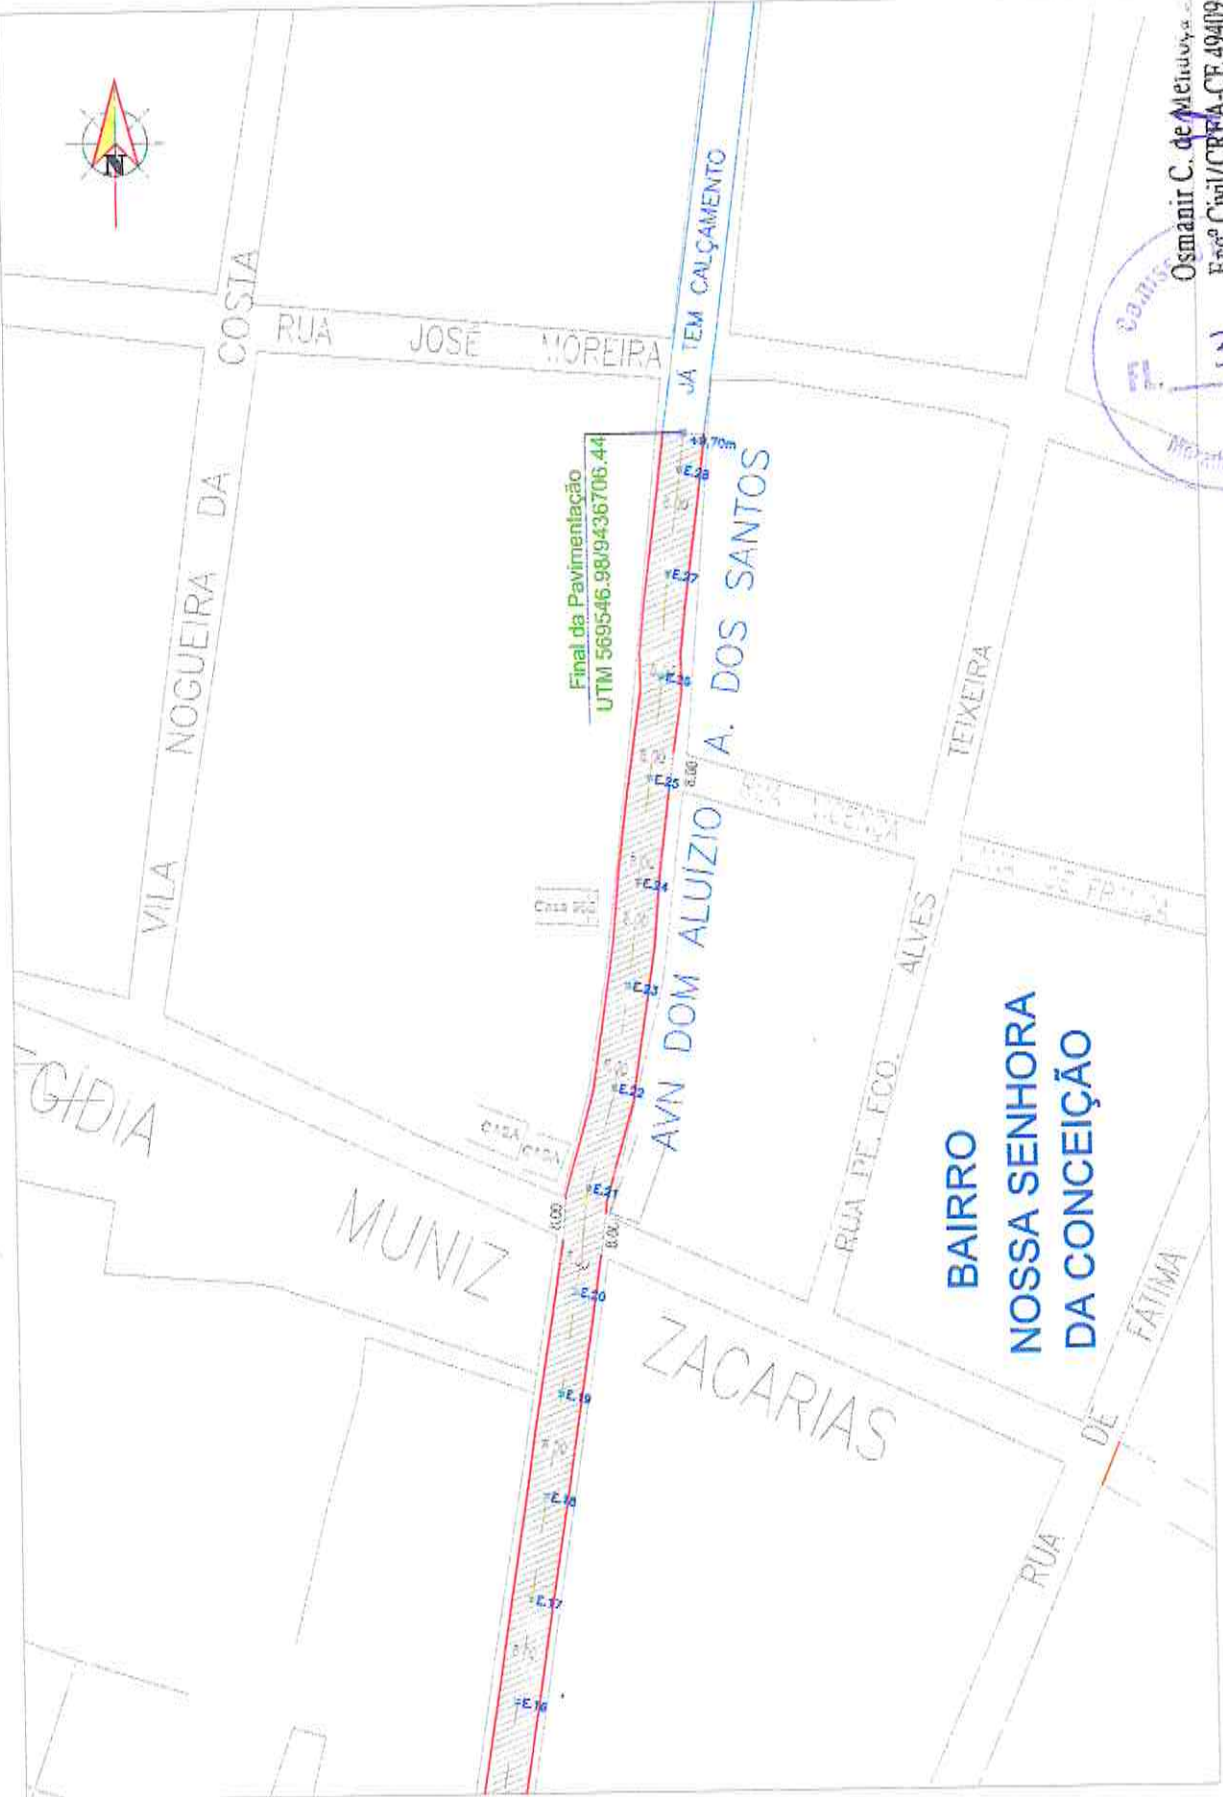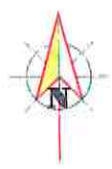

Osmanir C. de Menezes  
 Engº Civil/CREA-CE 49409L  
 RN: 0610959140




LEGENDA

-  TRECHO A SER PAVIMENTADO
-  TRECHO A RECEBER MEIO-FIO

PLANTA BAIXA/LOCAÇÃO

**BAIRRO  
 NOSSA SENHORA  
 DA CONCEIÇÃO**

**BAIRRO  
NOSSA SENHORA  
DA CONCEIÇÃO**

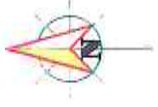

**Final da Pavimentação**  
UTM 569489,23/9436141,87

**Início da Pavimentação**  
UTM 569415,55/9436123,49

**Final da Pavimentação**  
UTM 569460,39/9436132,15

**Início da Pavimentação**  
UTM 569475,09/9436057,96

RUA JOSÉ DE SOUZA MARTINS

E.00

E.01

E.02

E.03

E.04

E.05

E.06

E.07

E.08

E.09

E.10

E.11

E.12

7,00

7,00

7,00

7,00

7,00

7,00

7,00

7,00

7,00

7,00

RUA MARCEL VEIRA

ESCOLA  
ANIL  
CUNHA

quadro



Osmanir C. de Mendonça Jr  
Engº Civil/CREA-CE 494090  
RN: 061095914-0

**LEGENDA**

-  TRECHO A SER PAVIMENTADO
-  TRECHO A RECEBER MEIO-FIO

PLANTA BAIXA/ LOCAÇÃO  
E SÍTIO

