



SECRETÁRIO:

---

---

RESPONSÁVEL TÉCNICO:

---

---

Osmanir C. de Mendonça Jr  
Engº Civil/CREA-CE 494090  
RN: 061095914-0



**PREFEITURA MUNICIPAL DE MORADA NOVA  
SECRETARIA DA INFRAESTRUTURA - SEINFRA**

TÍTULO:

**REFORMA DE UM PONTILHÃO LOCALIZADO NA RUA  
JUAREZ TÁVORA, BAIRRO ANTONIO RAULINO NO  
MUNICÍPIO DE MORADA NOVA/CE**

LOCAL:

RUA JUAREZ TÁVORA, BAIRRO ANTONIO  
RAULINO NO MUNICÍPIO DE MORADA  
NOVA/CE

MUNICÍPIO:

MORADA NOVA/CE

ORÇAMENTO:

ANEXADO  
SIM (●) NÃO ( )

- 01 - CORTE TRANSVERSAL
- 02 - CORTE LONGITUDINAL
- 03 - PLANTA BAIXA E LAYOUT
- 04 - DETALHAMENTO DO GUARDA CORPO
- 05 - DETALHAMENTO DO GELO BAIANO
- 06 - DETALHAMENTO DAS FERRAGENS
- 07 - TABELA DE INFORMAÇÕES

EQUIPE:

**SEINFRA**  
SETOR DE PROJETOS

DATA:


JANEIRO/2024

ESCALA:


INDICADAS

**PRANCHAS**

02

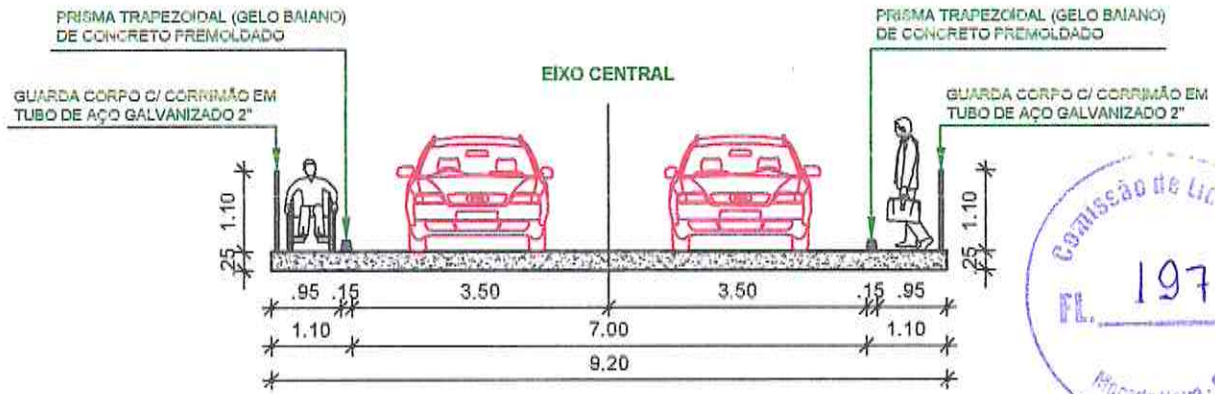


**1 CORTE TRANSVERSAL**  
ESCALA: 1:100

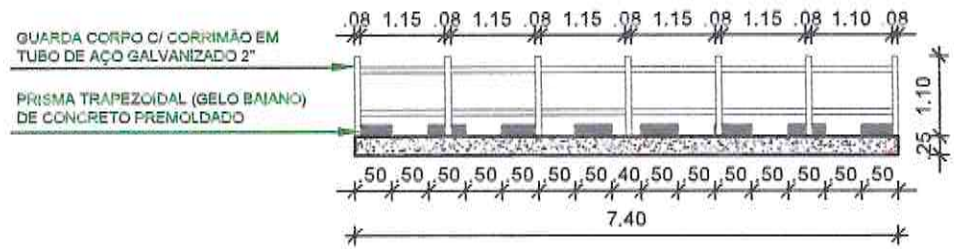


**2 CORTE LONGITUDINAL**  
ESCALA: 1:100

Osmanir C. de Mendonça Jr  
Engº Civil/CREA-CE 494090  
RN: 061095914-0

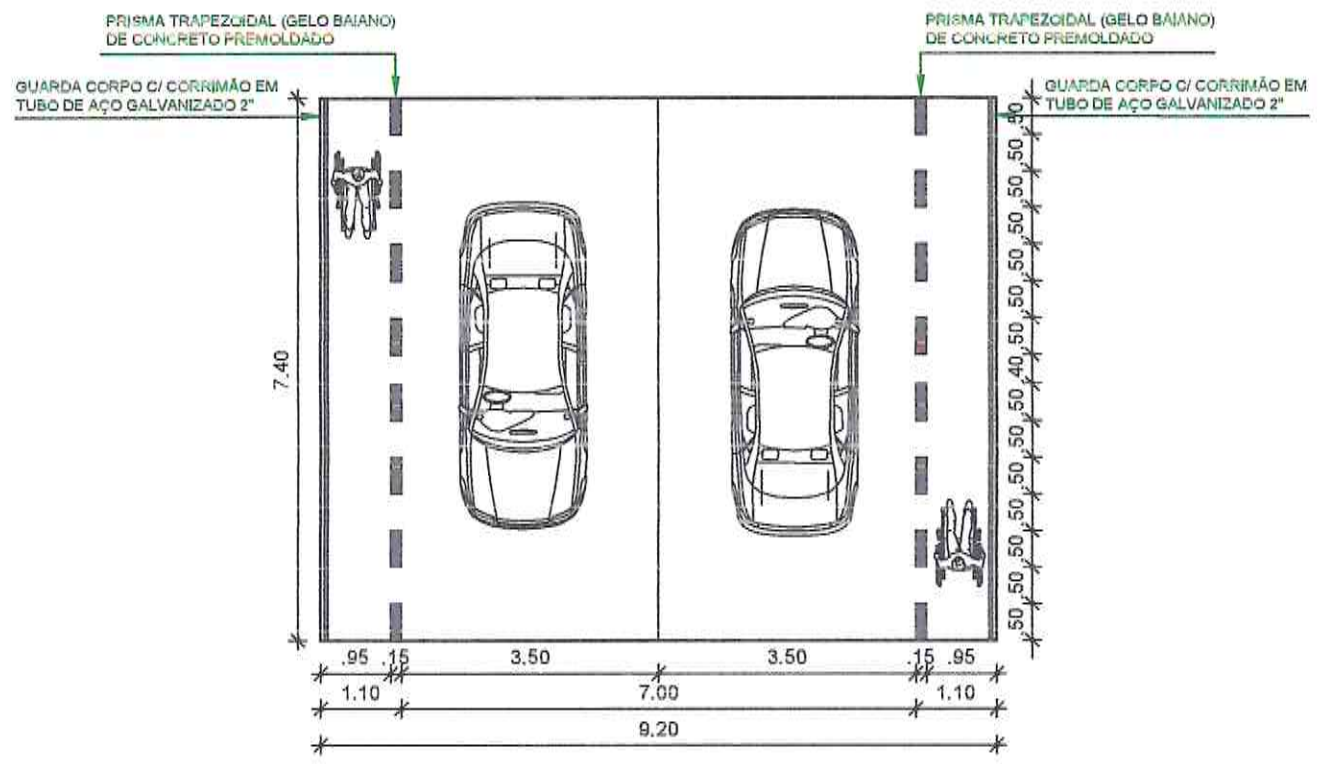

**3 PLANTA BAIXA E LAYOUT**  
ESCALA: 1:100


**PRANCHAS**  
01/02

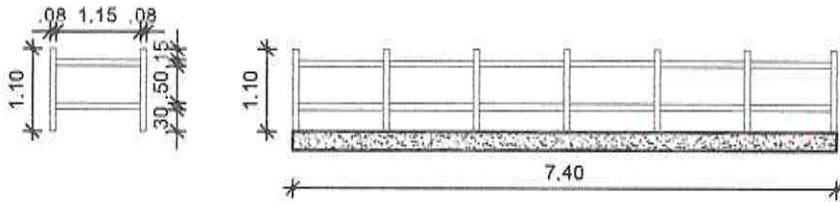


#### 4 DETALHAMENTO DO GUARDA CORPO

ESCALA: 1:100


IMAGEM 3D

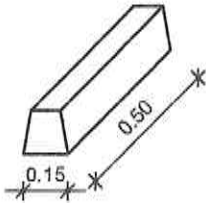

PERFIL

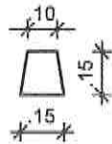


VISTA SUPERIOR

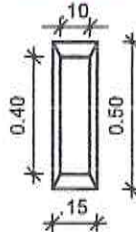

#### 5 DETALHAMENTO DO GELO BAIANO

ESCALA: 1:25

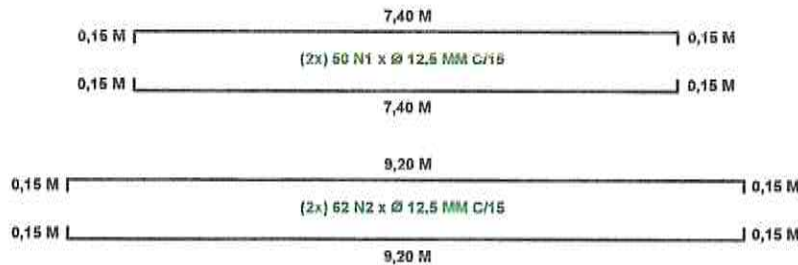

#### 6 DETALHAMENTO DAS FERRAGENS

ESCALA: 1:100

QUADRO DE INFORMAÇÕES	
DESCRIÇÃO	DADOS
ÁREA DA LAJE COMPROMETIDA A SER DEMOLIDADA	51,80 M <sup>2</sup>
ÁREA DA NOVA LAJE ESTRUTURAL A SER CONSTRUÍDA	68,08 M <sup>2</sup>
PRISMA TRAPEZOIDAL (GELO BAIANO)	16 UND
GUARDA CORPO DE AÇO GALV. 3"	14,80 M

Osmanir C. de Mendonça Jr  
Engº Civil/CREA-CE 494090  
RN: 061095914-0

QUADRO DE FERRAGENS							
DESCRIÇÃO	COMPRIM.	PESO ESP.	QUANTID.	DOBRA	CAMADAS	TOTAL	
FERRAGEM NA LONGITUDINAL	N1	7,40 M	0,963 y	50,00 UND	0,15 M	2,00 UND	741,51 KG
FERRAGEM NA TRANSVERSAL	N2	9,20 M	0,963 y	62,00 UND	0,15 M	2,00 UND	1.134,41 KG

#### 7 TABELA DE INFORMAÇÕES

ESCALA: S/E

PRANCHAS  
02/02