

PREFEITURA



Osmanir C. de Mendonça Jr
Engº Civil/CREA-CE 494090
RN: 0610285914-0

RESPONSÁVEL TÉCNICO

SEINFRA

CORPO DE BOMBEIRO

SAAE

COELCE



PREFEITURA MUNICIPAL DE MORADA NOVA
SECRETARIA DE INFRAESTRUTURA

TÍTULO

REFORMA DO CANTEIRO CENTRAL DA
AV. AGOSTINHO CHAGAS

LOCALIDADE

AV AGOSTINHO CHAGAS
DISTRITO: SEDE

CIDADE

MORADA NOVA-CE

CONTEUDO

- 01 - SITUAÇÃO
- 02 - PLANTA BAIXA TRECHO 01
- 03 - PLANTA BAIXA TRECHO 02
- 04 - PLANTA BAIXA TRECHO 03
- 05 - DETALHES E CORTES DOS CANTEIROS

ETAPA

REFORMA

DATA


JANEIRO/2024

EQUIPE:

SEINFRA
SETOR DE PROJETOS

Nº DE PRANCHAS

06

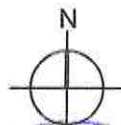

TRECHO 03



TRECHO 02


TRECHO 01

Osmanir C. de Menezes Jr
Eng.º Civil/CREA-CE 494090
01095914-0

01 SITUAÇÃO - ÁREA DE INTERVENÇÃO
Escala 1:2000

PRANCHA
01/06

A4 (210 X 297mm)

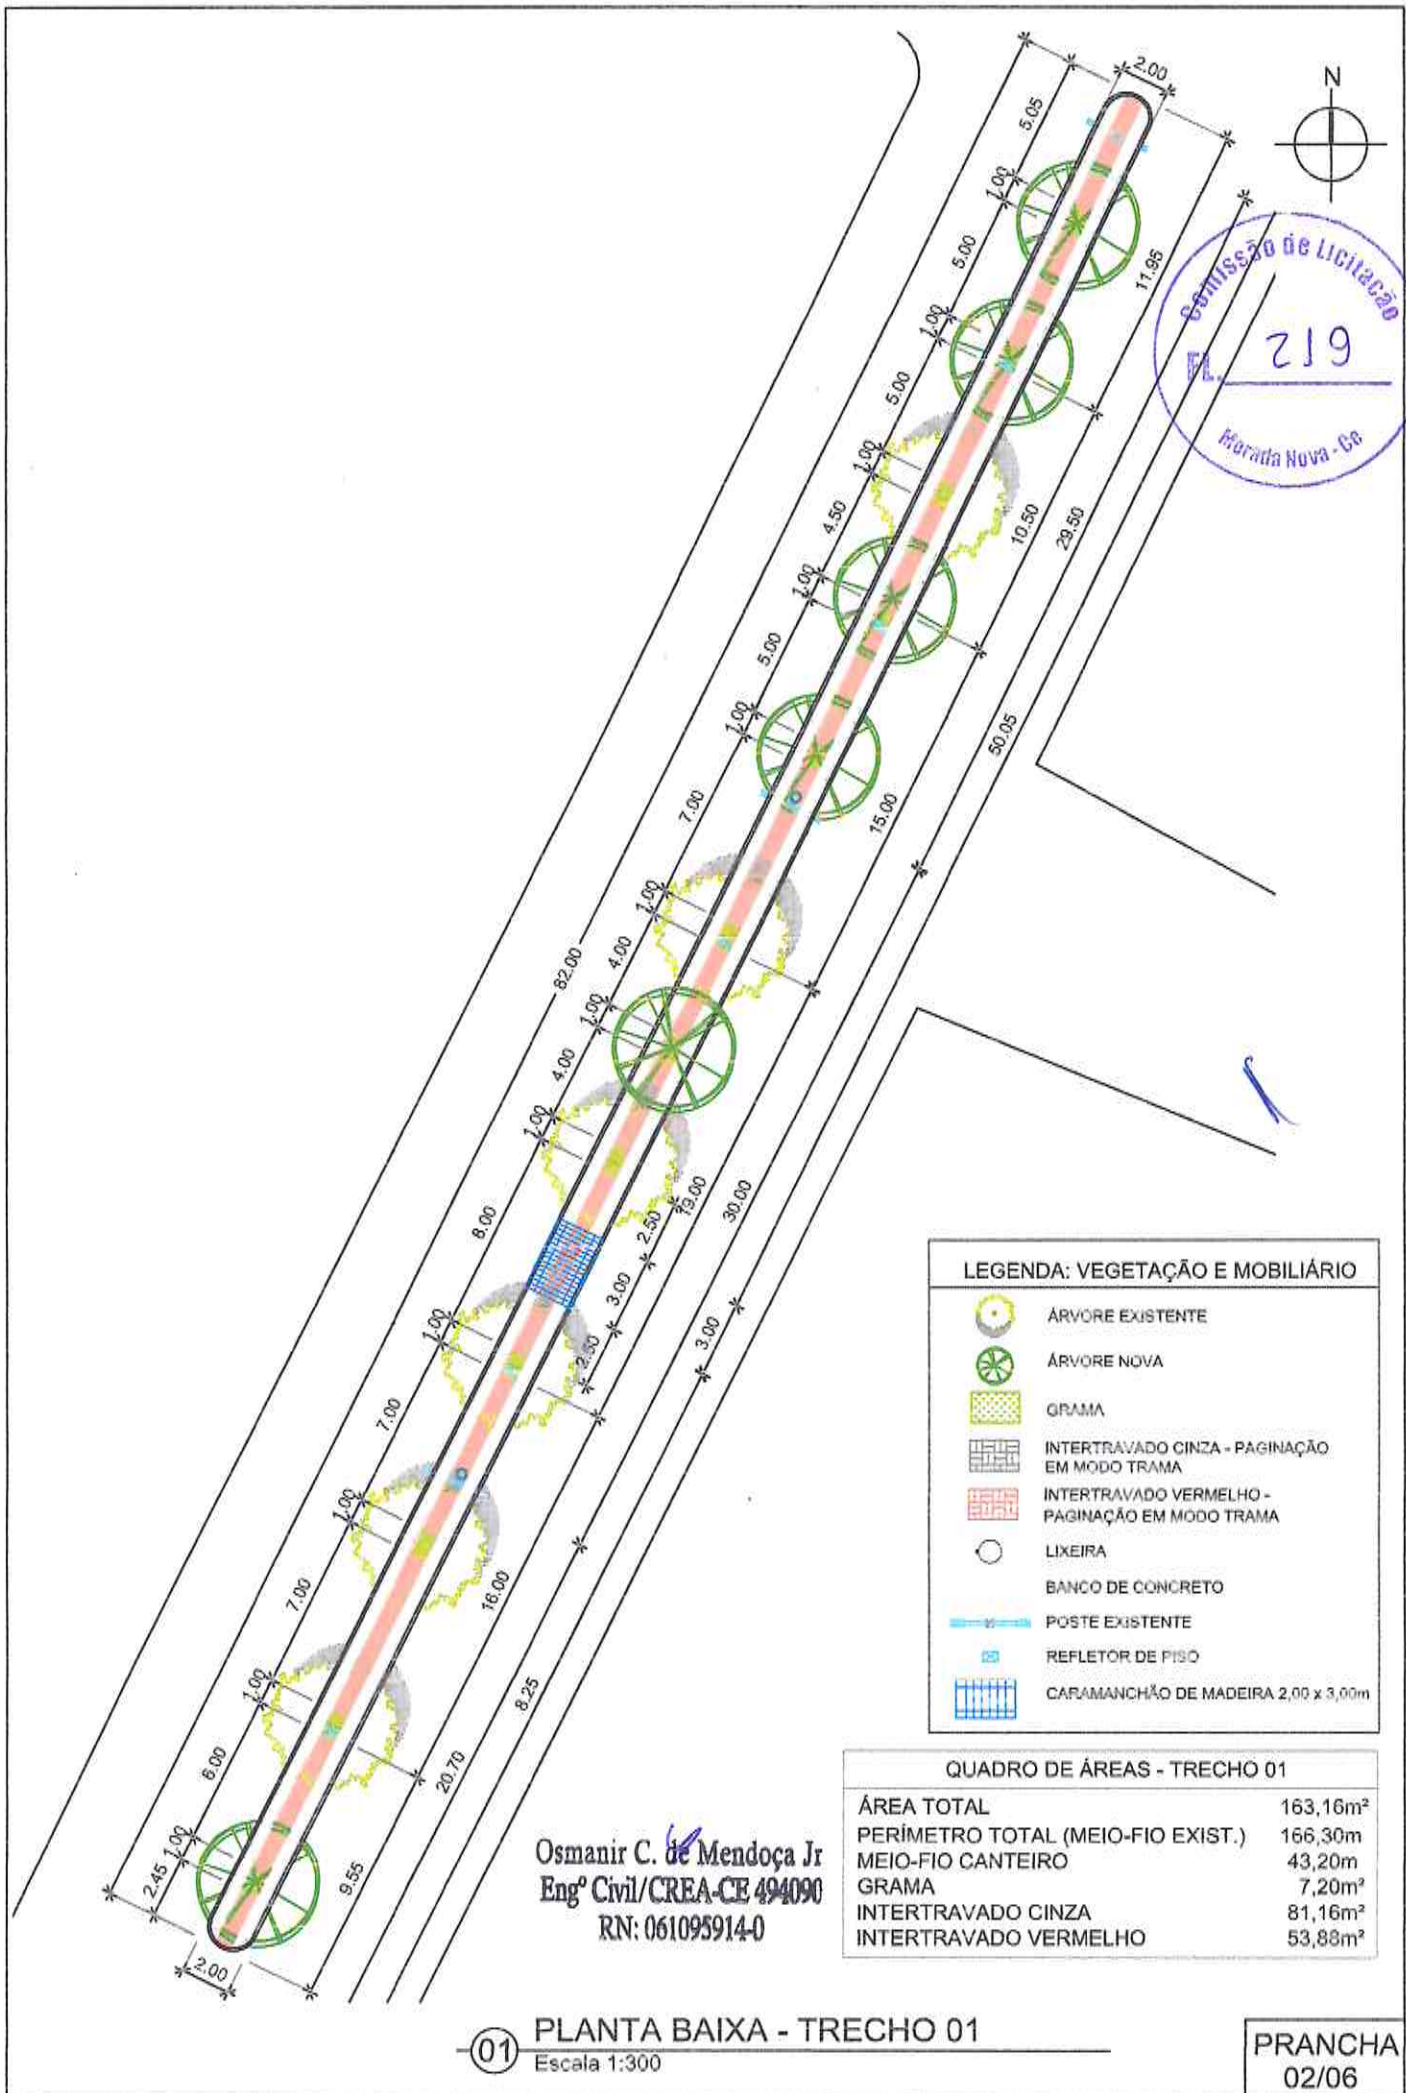

LEGENDA: VEGETAÇÃO E MOBILIÁRIO


- ÁRVORE EXISTENTE
- ÁRVORE NOVA
- GRAMA
- INTERTRAVADO CINZA - PAGINAÇÃO EM MODO TRAMA
- INTERTRAVADO VERMELHO - PAGINAÇÃO EM MODO TRAMA
- LIXEIRA
- BANCO DE CONCRETO
- POSTE EXISTENTE
- REFLETOR DE PISO
- CARAMANÇÃO DE MADEIRA 2,00 x 3,00m

QUADRO DE ÁREAS - TRECHO 01

ÁREA TOTAL	163,16m ²
PERÍMETRO TOTAL (MEIO-FIO EXIST.)	166,30m
MEIO-FIO CANTEIRO	43,20m
GRAMA	7,20m ²
INTERTRAVADO CINZA	81,16m ²
INTERTRAVADO VERMELHO	53,88m ²

Osmanir C. de Mendonça Jr
 Engº Civil/CREA-CE 494090
 RN: 061095914-0

01 PLANTA BAIXA - TRECHO 01
 Escala 1:300

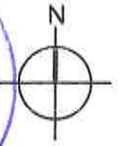

Osmanir C. de Mendonça Jr
 Engº Civil/CREA-CE 494090
 RN: 061095914-0

LEGENDA: VEGETAÇÃO E MOBILIÁRIO


	ÁRVORE EXISTENTE
	ÁRVORE NOVA
	GRAMA
	INTERTRAVADO CINZA - PAGINAÇÃO EM MODO TRAMA
	INTERTRAVADO VERMELHO - PAGINAÇÃO EM MODO TRAMA
	LIXEIRA
	BANCO DE CONCRETO
	POSTE EXISTENTE
	REFLETOR DE PISO
	CARAMANCHÃO DE MADEIRA 2,00 x 3,00m

QUADRO DE ÁREAS - TRECHO 02

ÁREA TOTAL	267,82m ²
PERÍMETRO TOTAL (MEIO-FIO EXIST.)	270,97m
MEIO-FIO CANTEIRO	84,80m
GRAMA	14,40m ²
INTERTRAVADO CINZA	133,50m ²
INTERTRAVADO VERMELHO	84,38m ²

01 PLANTA BAIXA - TRECHO 02
 Escala 1:500

PRANCHA
 03/06

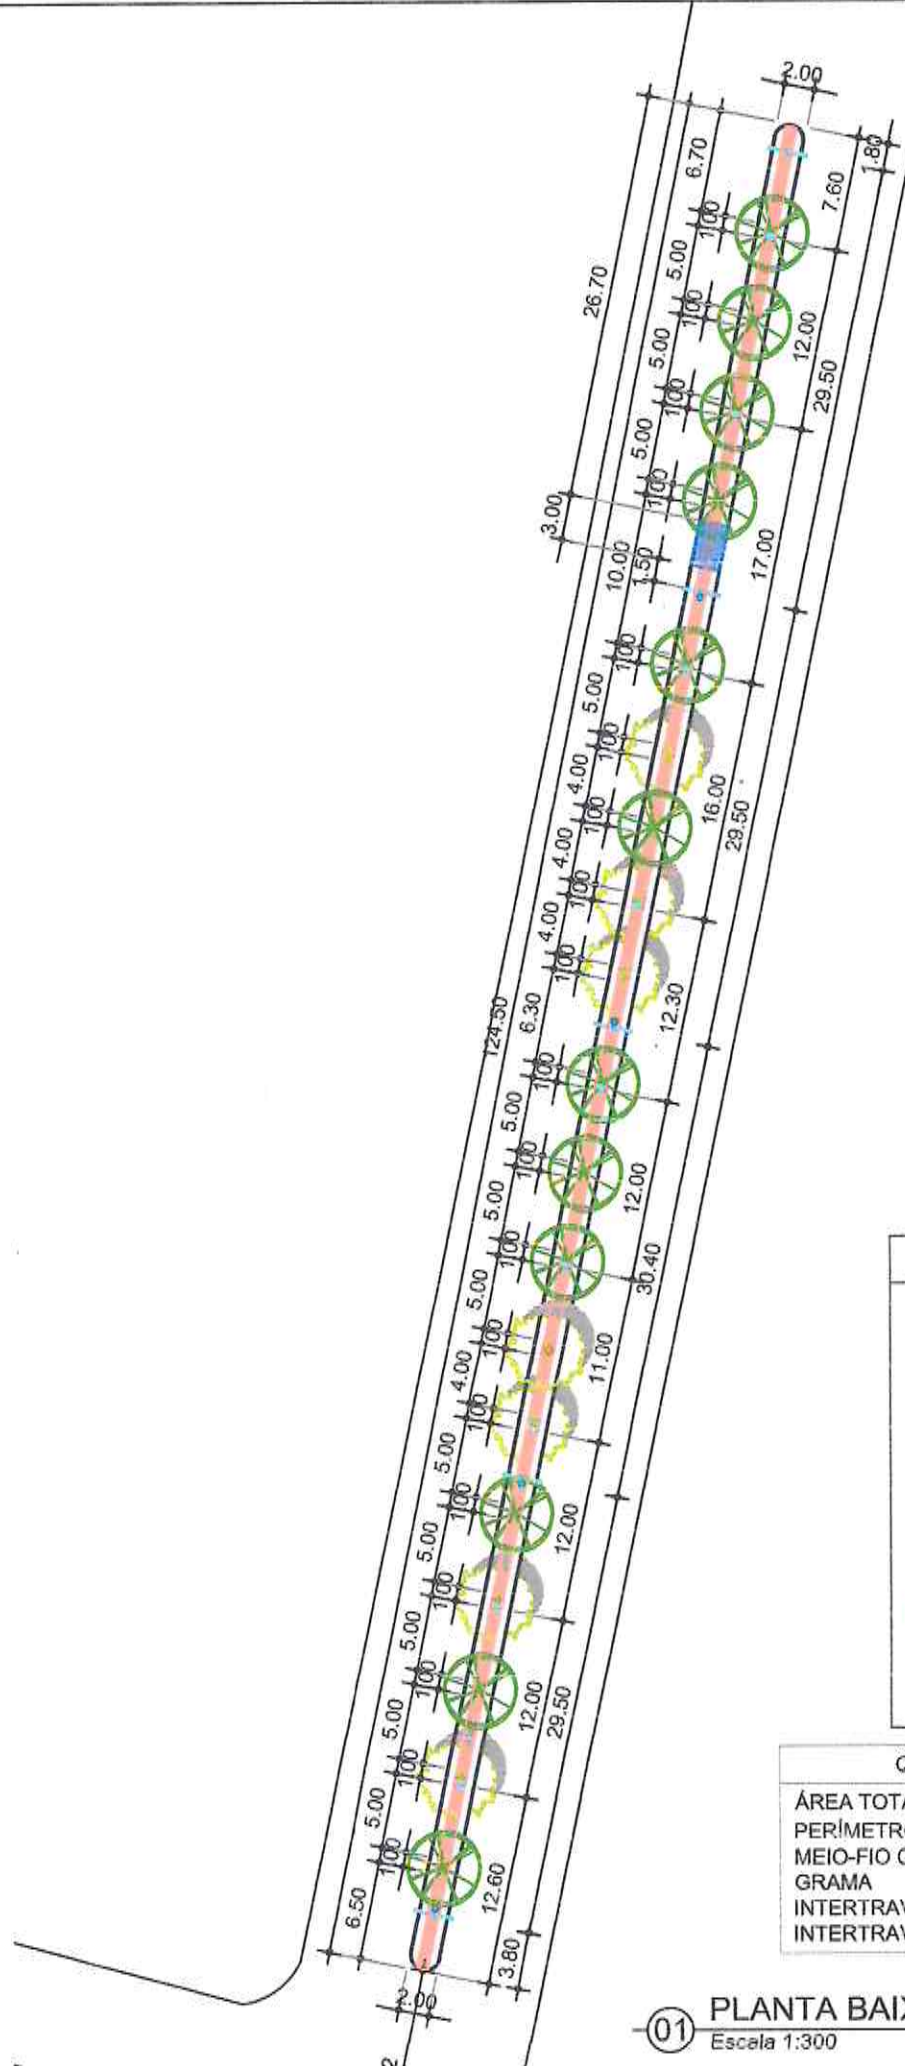

Osmanir C. de Mendonça Jr
 Engº Civil/CREA-CE 494090
 RN: 061095914-0

LEGENDA: VEGETAÇÃO E MOBILIÁRIO


-  ÁRVORE EXISTENTE
-  ÁRVORE NOVA
-  GRAMA
-  INTERTRAVADO CINZA - PAGINAÇÃO EM MODO TRAMA
-  INTERTRAVADO VERMELHO - PAGINAÇÃO EM MODO TRAMA
-  LIXEIRA
-  BANCO DE CONCRETO
-  POSTE EXISTENTE
-  REFLETOR DE PISO
-  CARAMANCHÃO DE MADEIRA 2,00 x 3,00m

QUADRO DE ÁREAS - TRECHO 03


ÁREA TOTAL	248,15m ²
PERÍMETRO TOTAL (MEIO-FIO EXIST.)	251,29m
MEIO-FIO CANTEIRO	68,40m
GRAMA	11,40m ²
INTERTRAVADO CINZA	123,66m ²
INTERTRAVADO VERMELHO	81,16m ²

01 PLANTA BAIXA - TRECHO 03
 Escala 1:300

PRANCHA
 04/06

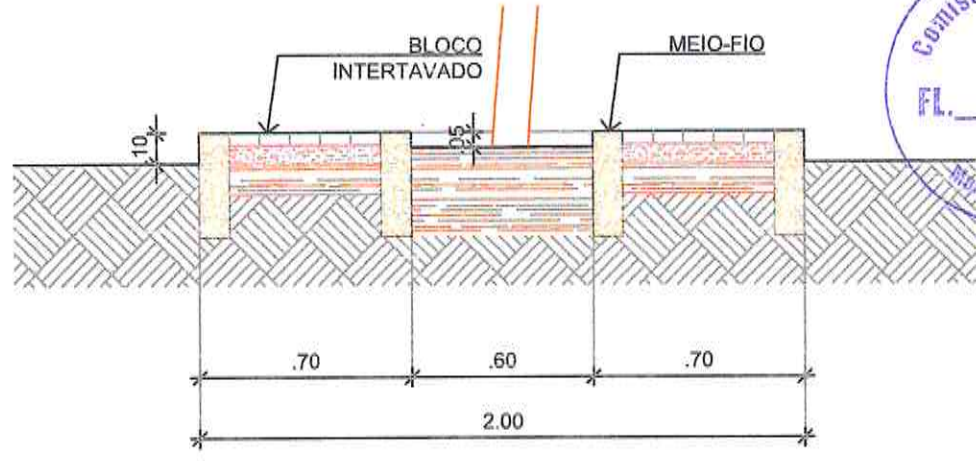


01 CORTE CANTEIRO
Escala 1:25

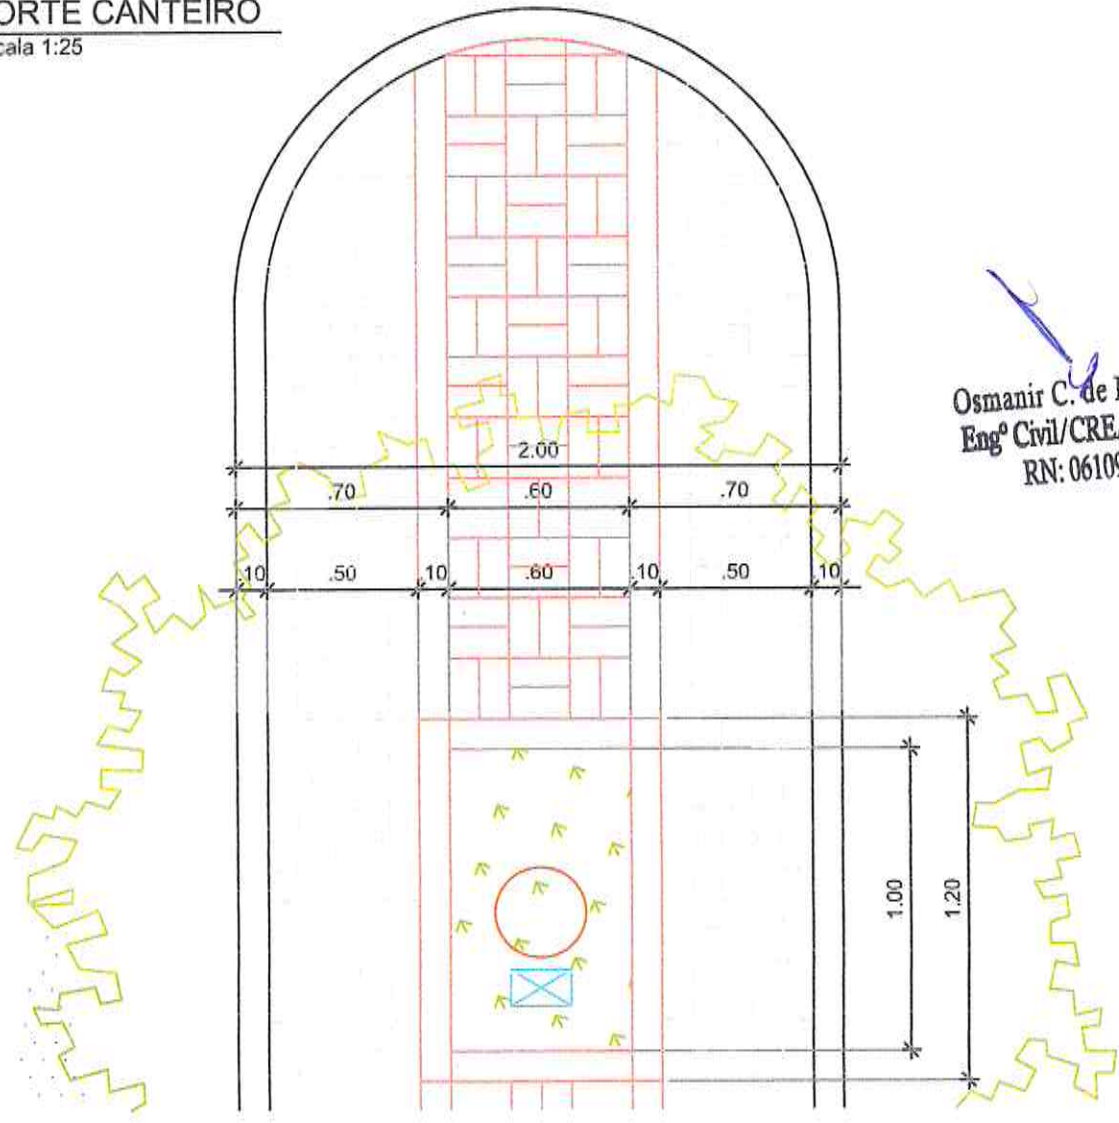


Osmanir C. de Mendonça Jr
Engº Civil/CREA-CE 494090
RN: 061095914-0

02 DETALHE CANTEIRO
Escala 1:25

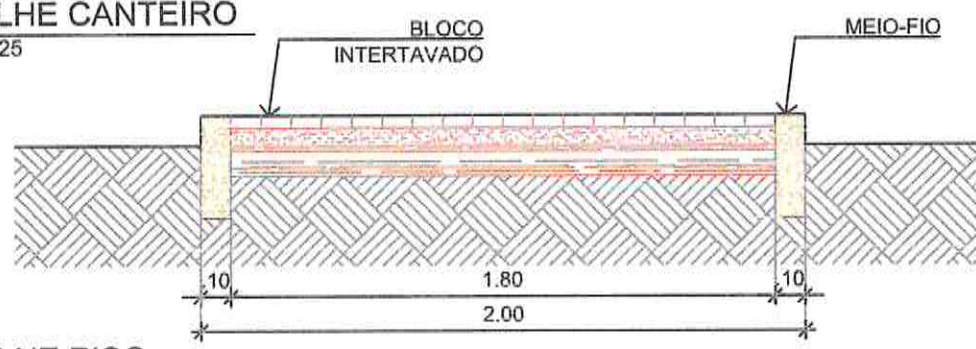


03 DETALHE PISO
Escala 1:25


PRANCHA
05/06

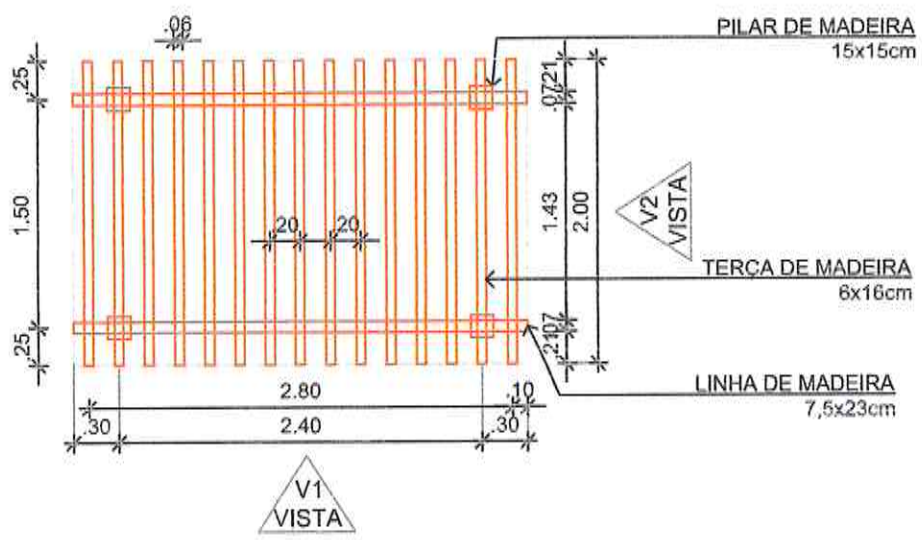

01 CARAMANCHÃO - PLANTA BAIXA
Escala 1:50

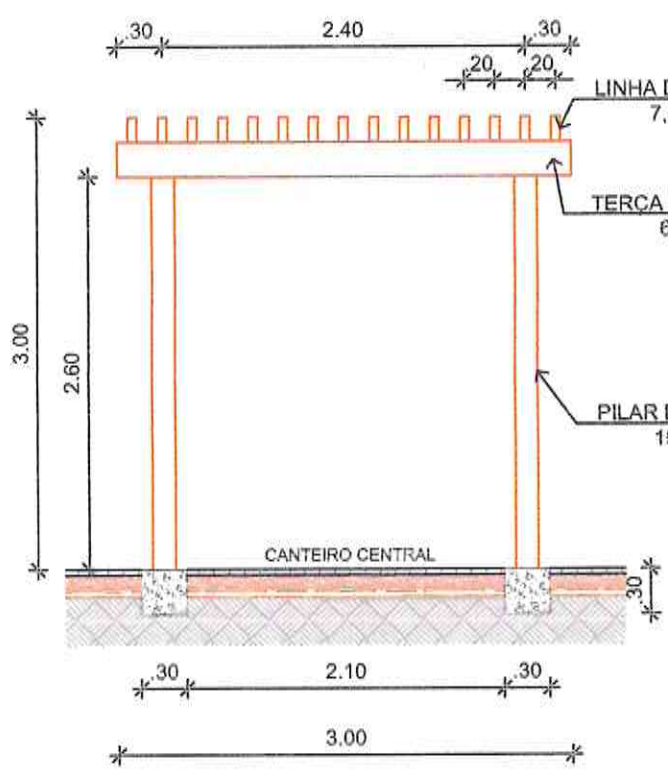

02 CARAMANCHÃO - VISTA V1
Escala 1:50

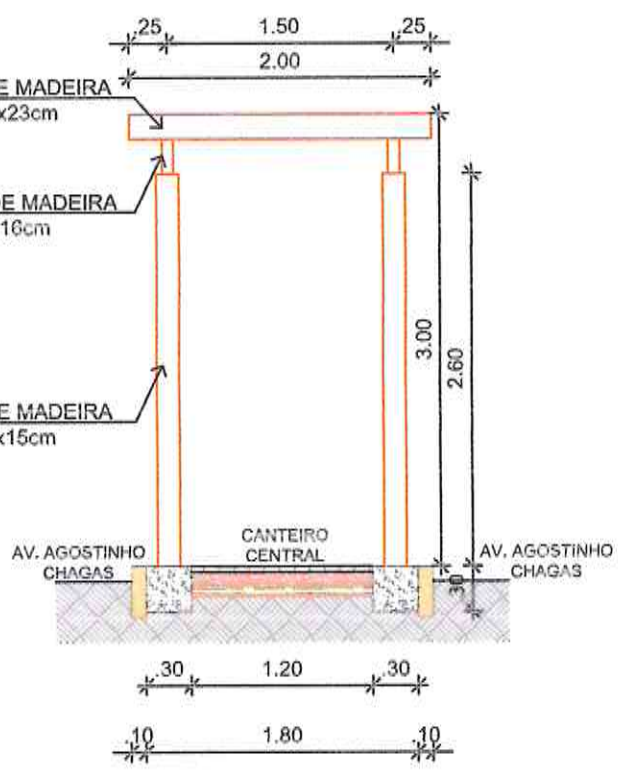

03 CARAMANCHÃO - VISTA V2
Escala 1:50

Osmanir C. de Mendonça Jr
Engº Civil/CREA-CE 494090
RN: 061095914-0