

PREFEITURA:



RESPONSÁVEL TÉCNICO

SEINFRA

SMAE

COELCE

Osmanir C. de Mendonça Jr
Engº Civil/CREA-CE 494000
RN: 061095914-0



PREFEITURA MUNICIPAL DE MORADA NOVA SECRETARIA DA INFRAESTRUTURA

TÍTULO

MANUTENÇÃO CORRETIVA ESTRUTURAL DA VARANDA
DA SALINA NO MUNICÍPIO DE MORADA NOVA

LOCAL:

SEDE URBANA
BAIRRO: CENTRO

CIDADE

MORADA NOVA-CE

ORÇAMENTO

ANEXADO
SIM (●) NÃO ()

CONTEÚDO

LOCALIZAÇÃO
LOCAÇÃO
SEÇÃO TRANSVERSAL
DETALHES
PLANTA BAIXA

LOGRADOURO:

RUA FRANCISCO GALVÃO DE OLIVEIRA

EQUIPE:

SEINFRA
SETOR DE PROJETOS

DATA

DEZEMBRO/2022



ESCALA

INDICADAS

Nº DE PRANCHAS

PRANCHAS
04

BAIRRO: CENTRO

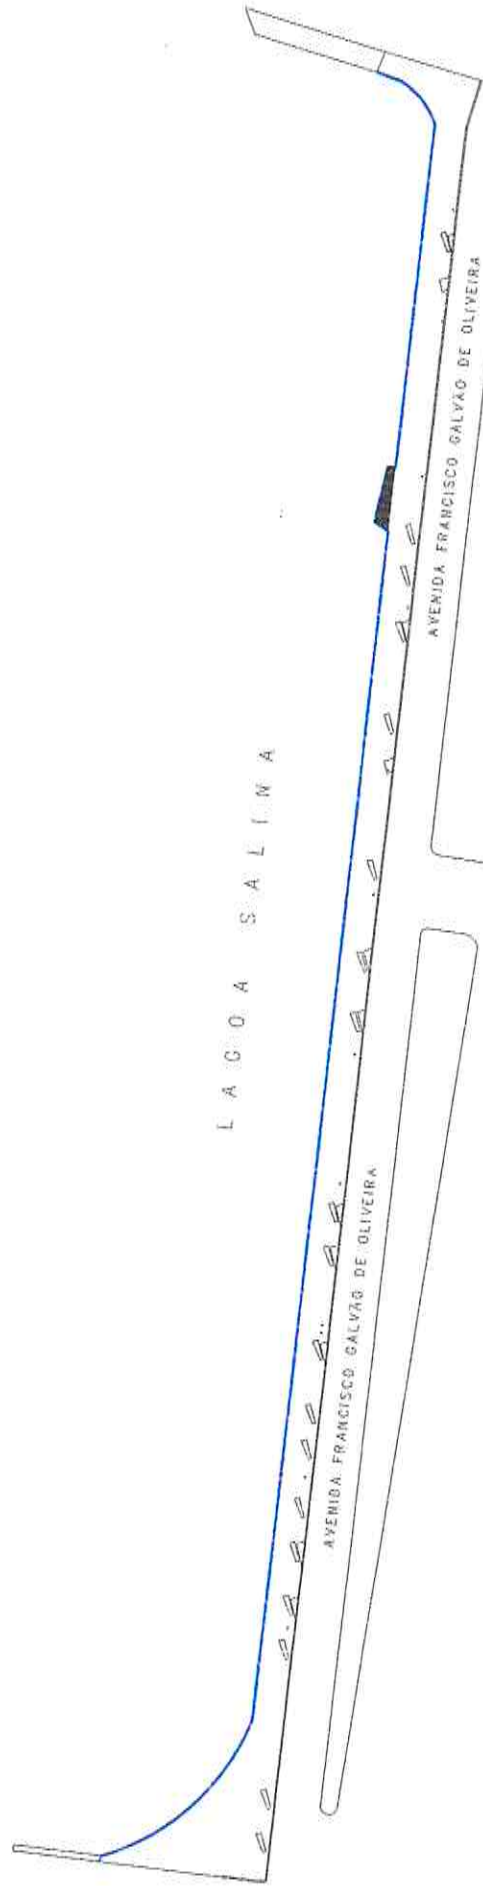
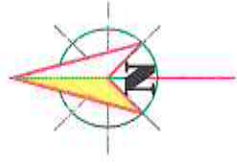


Osmanir C de Mendonça Jr
Engº Civil/CREA-CE 494090
RM: 061095914-0



PLANTA SITUAÇÃO
ESCALA 1/1250


PRANCHA Nº
01/04

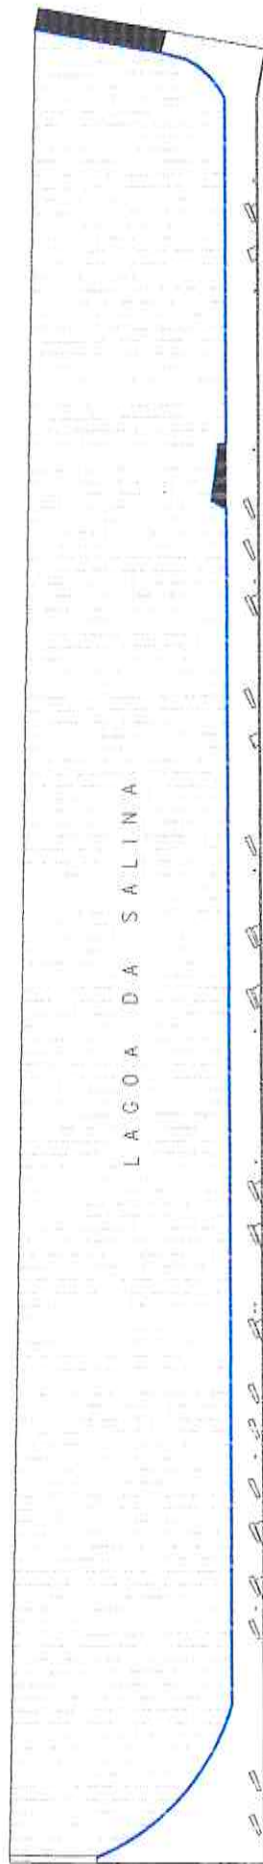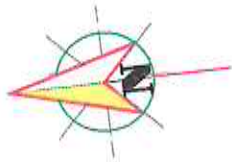

AVENIDA FRANCISCO GALVÃO DE OLIVEIRA

AVENIDA FRANCISCO GALVÃO DE OLIVEIRA

LAGOA DA SALINA

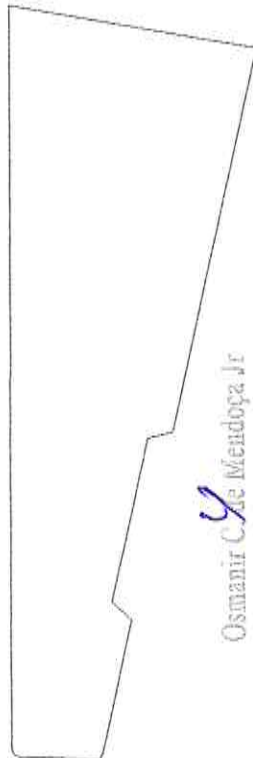


Osmanir C. de Mendonça Jr
Engº Civil/CREA-CE 494090
RN: 0610959140



PLANTA SITUAÇÃO
ESCALA 1/12500

PRANCHA Nº
02/04

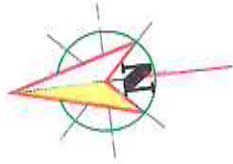


L A G O A D A S A L I N A



AVENIDA FRANCISCO GALVÃO DE OLIVEIRA

AVENIDA FRANCISCO GALVÃO DE OLIVEIRA


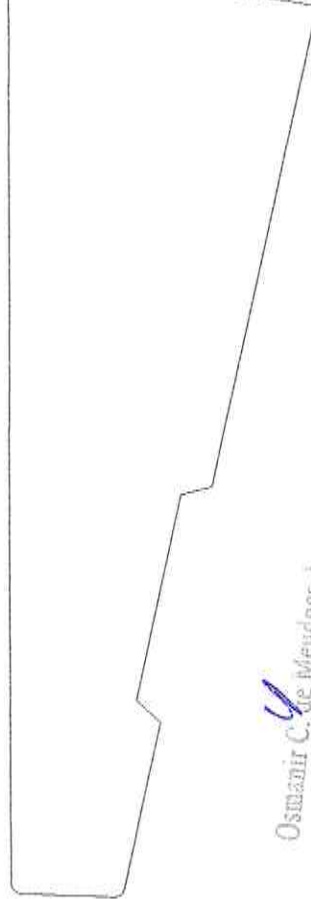


Osmanir C. de Mendonça Jr.
Engº Civi/CREA-CE 494099
RN: 061095914-0






PLANTA SITUAÇÃO
ESCALA 1/1250


PRANCHA Nº
03/04

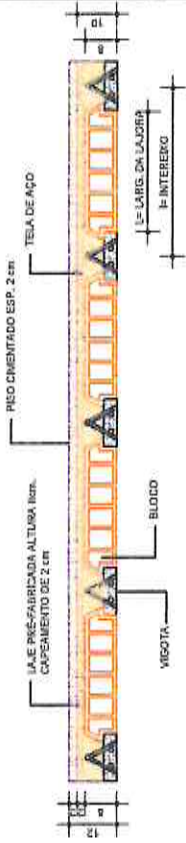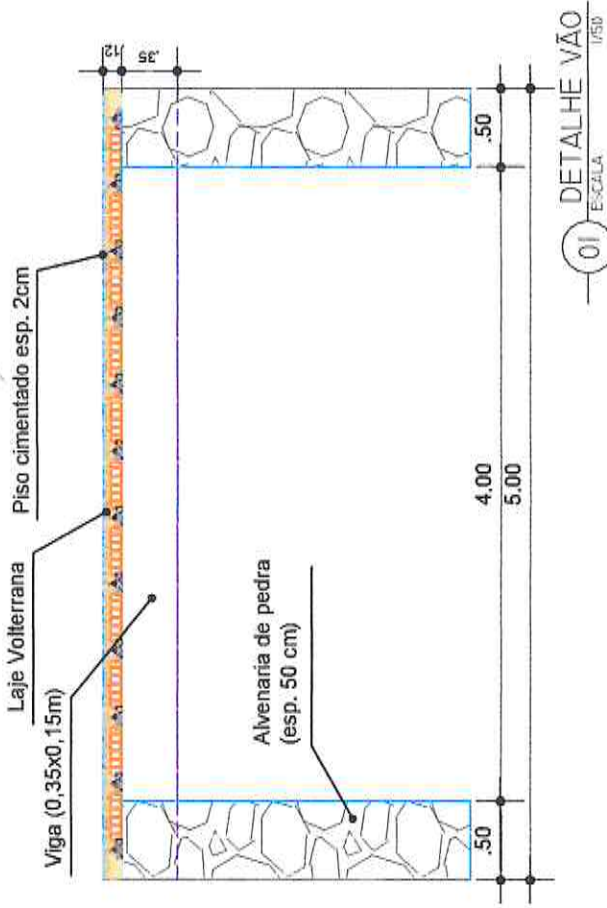

03 DETALHE LAJE
ESCALA 1/25

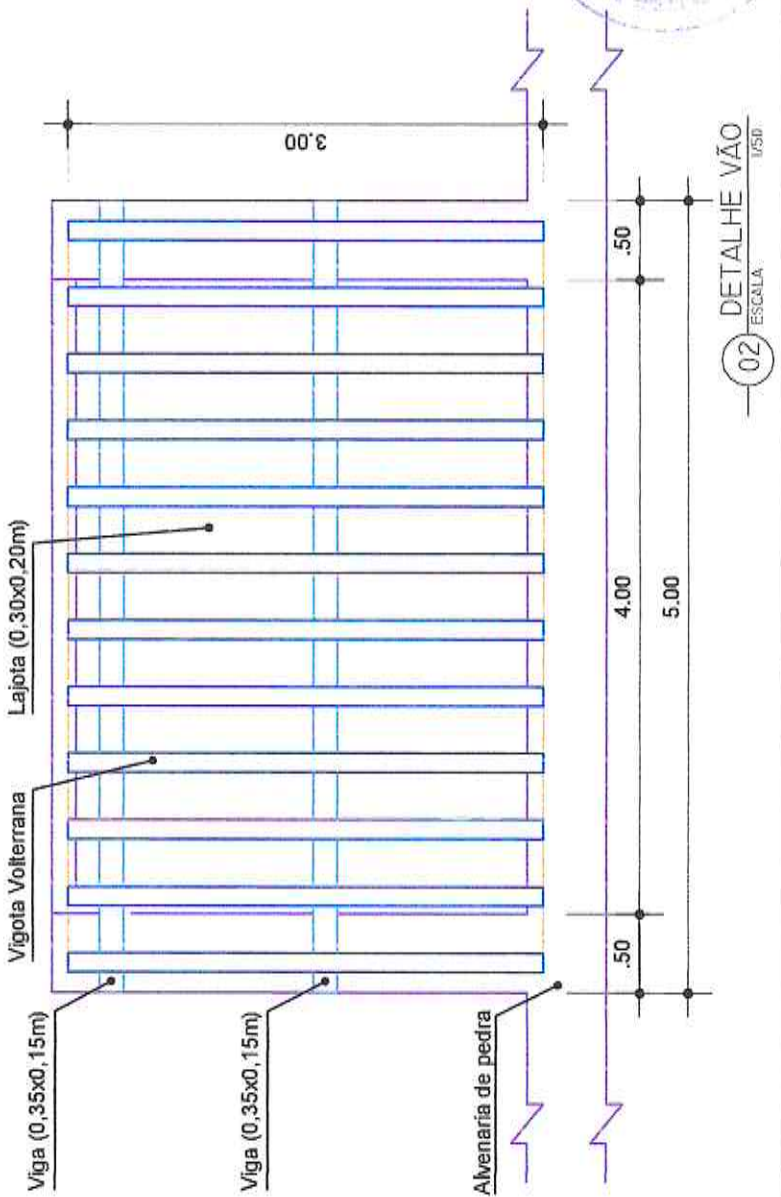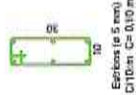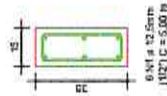

04 VIGA 20X20CM
ESCALA 1/25

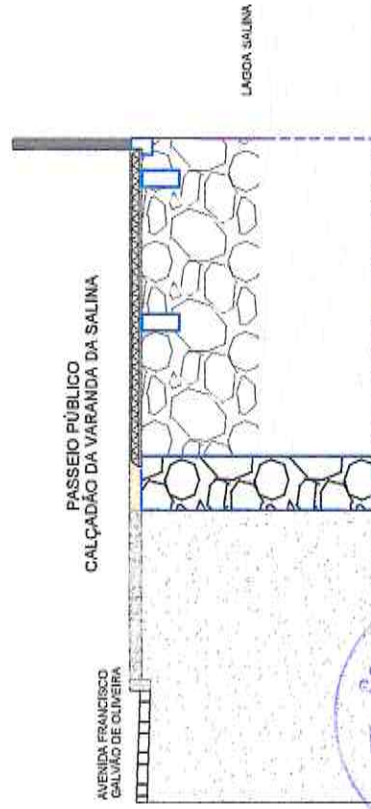

05 CORTE AA
ESCALA 1/75

191

Eng.º Civil/CREA-CE 494050

Eng.º Civil/CREA-CE 494050

RN: 061095914-0

191