

PREFEITURA:



RESPONSÁVEL TÉCNICO

SEINFRA

SAAE

COELCE

OSMONT
Osmonir G. de Mendonça Jr
Engº Civil / CREA-CE:48403-0
R.N.031530914-0



PREFEITURA MUNICIPAL DE MORADA NOVA SECRETARIA DA INFRAESTRUTURA

TÍTULO

PAVIMENTAÇÃO EM PARALELEPÍPEDO

LOCAL:

SEDE URBANA DO
DISTRITO LAGOA GRANDE

CIDADE

MORADA NOVA-CE

ORÇAMENTO

ANEXADO
SIM (●) NÃO ()

CONTEÚDO

PLANTA DE SITUAÇÃO
PL. BAIXA / LOCAÇÃO
SEÇÃO TRANSVERSAL
DETALHE DA SARJETA

RUAS:

RUA SÃO JOSÉ
RUA MOISÉS RABELO
TRAVESSA MOISÉS RABELO
RUA JOSÉ POFÍRIO RABELO
RUA INÁCIO DE FREITAS

EQUIPE:

SEINFRA
SETOR DE PROJETOS

DATA

MAIO/2018

ESCALA


INDICADAS

PRANCHAS

04



Arquiteto: **Samir G. de Mendonça Jr**
Rég. Prof. / CREA: **22.45409-D**
RUA JOSÉ POFFIRO RABELO, 100 - JARDIM SÃO CARLOS - SÃO PAULO - SP

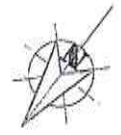

RUA INACIO DE FREITAS

RUA MANOEL DE FREITAS

COLEGIO

adra

GIO

RUA JOSÉ POFFIRO RABELO

LEGENDA



- TRECHO A SER PAVIMENTADO
- TRECHO A RECEBER MEIO-FIO
- TRECHO A RECEBER MEIO-FIO
- REBAIXADO
- TRECHO SEM MEIO-FIO

PLANTA BAIXA / LOCAÇÃO DE CAVA

[Handwritten signature]





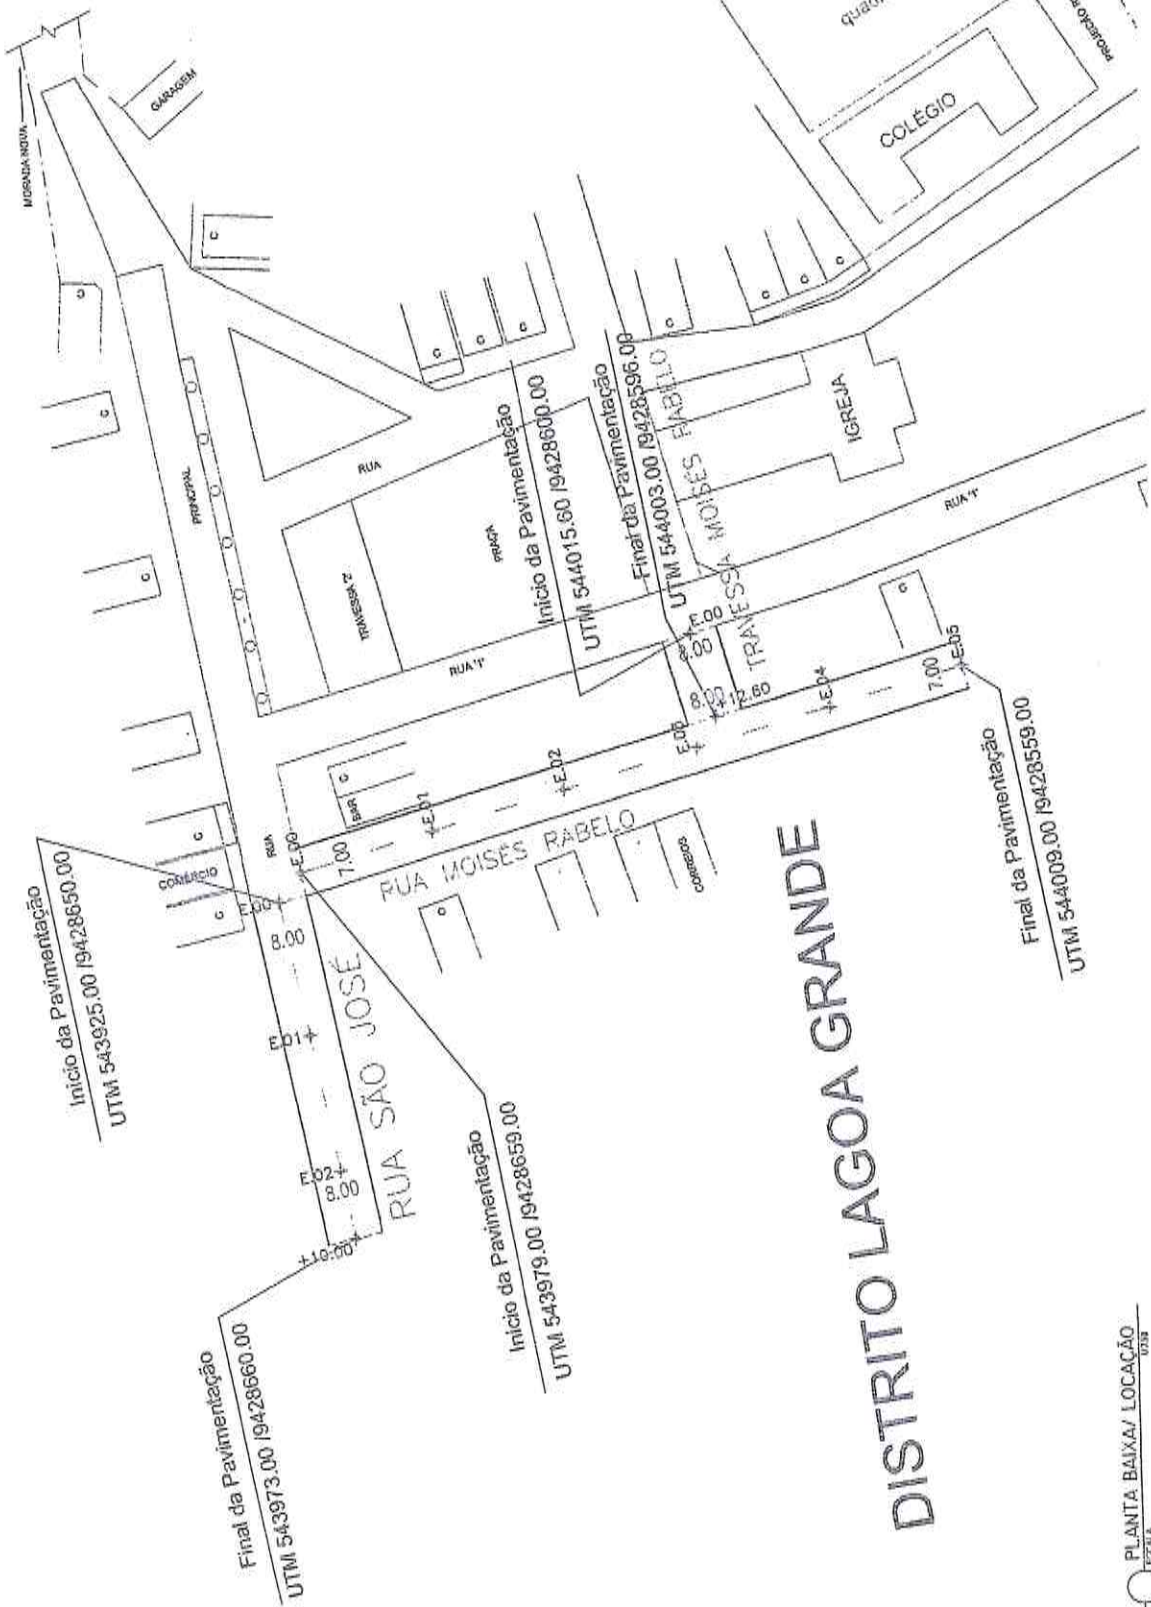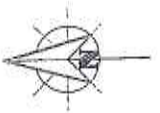

Eng.º de Referência Jr
C.R. / 0822-22-49403-0
0-3




DISTRITO LAGOA GRANDE

PLANTA BAIXA/ LOCAÇÃO
ESCALA 0/30

LEGENDA

-  TRECHO A SER PAVIMENTADO
-  TRECHO A RECEBER MEIO-FIO
-  TRECHO A RECEBER MEIO-FIO REBAIXADO
-  TRECHO SEM MEIO-FIO

SEÇÃO TIPO DE PAVIMENTAÇÃO

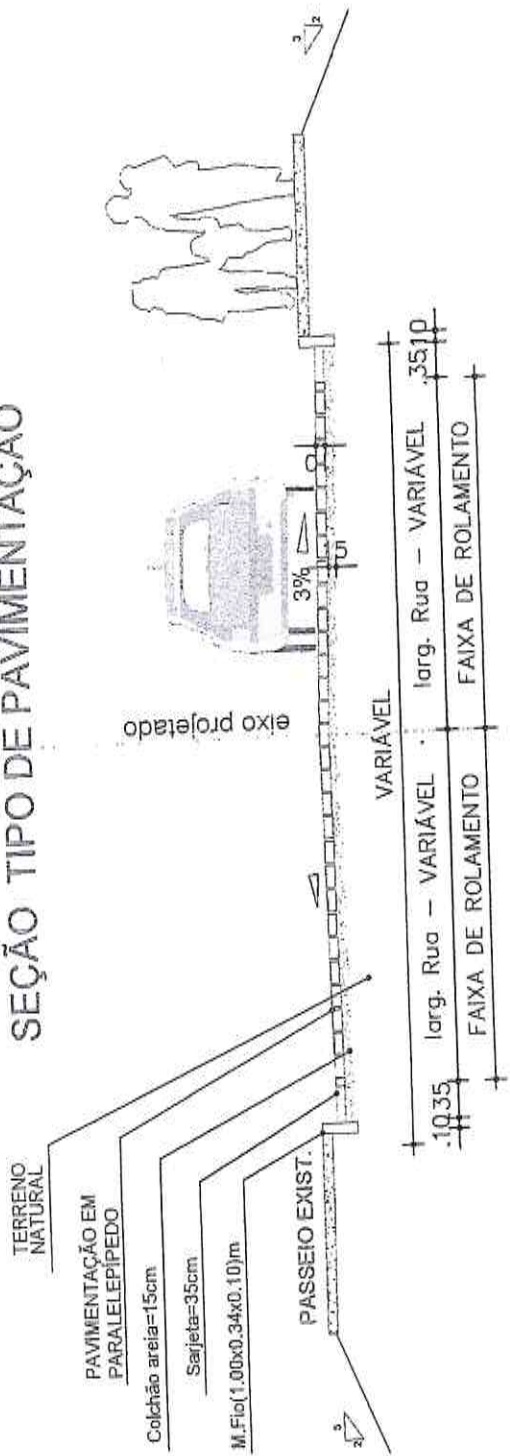

PAVIMENTAÇÃO EM PARALELEPÍPEDO

COLCHÃO DE AREIA e=15cm

SEÇÃO TRANSVERSAL



MEIO-FIO EM CONCRETO MOLDADO NO LOCAL (1,00x0,34x0,10)m


SARJETA = 35cm

REJUNTE C/ ARGAMASSA DE CIMENTO E AREIA GROSSA TRAÇO 1:4

CALÇADA

ATERRO (COLCHÃO DE AREIA) h = 15cm

TERRENO NATURAL

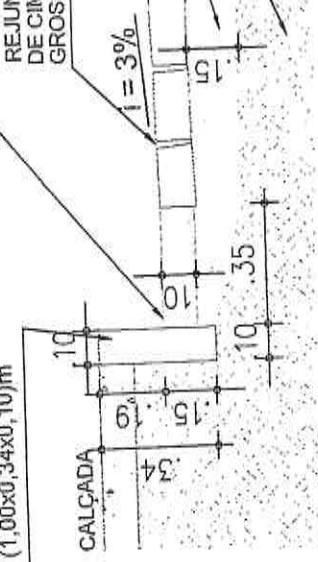

DETALHE SARJETA

esc 1/5



Arquiteto: **Dr. Le Mendonça Jr**
 Engº Civil / CRÉD: 25.484/03-0
 RUA JOSE S. S. 4-3

PREFEITURA:



RESPONSÁVEL TÉCNICO

SEINFRA

SAAE

COELCE

Osmanir C. de Mendonça Jr
Engº Civil / CREA-CE-48409-D
R.N.: 31022074-9



PREFEITURA MUNICIPAL DE MORADA NOVA

SECRETARIA DA INFRAESTRUTURA

TÍTULO

PAVIMENTAÇÃO EM PARALELEPÍPEDO

LOCAL:

JUAZEIRO

CIDADE

MORADA NOVA-CE

ORÇAMENTO

ANEXADO

SIM (●) NÃO ()

CONTEÚDO

- 01- PLANTA DE SITUAÇÃO
- 02- PL. BAIXA / LOCAÇÃO
- 03- SEÇÃO TRANSVERSAL
- 04- DETALHE DA SARJETA

RUAS:

Avenida Quintina Rabelo de Freitas
Travessa Quintina Rabelo de Freitas

EQUIPE:

SEINFRA
SETOR DE PROJETOS

DATA

ABRIL/2022

ESCALA

INDICADAS

PRANCHAS

05




DISTRITO JUAZEIRO



QUADRO DE QUANTITATIVOS

ÁREA TOTAL DE LOCAÇÃO =	1.962,35m ²
ÁREA TOTAL DE PAVIMENTAÇÃO =	1.754,18m ²
COMPRIMENTO TOTAL DE MEIO FIO =	495,86m

LEGENDA


 TRECHO A SER PAVIMENTADO

LIMITE ÁREA URBANA Rio Banabuiu



[Handwritten Signature]
Assessoria G. de Mendonça Jr.
CNPJ / 0824-35-48100-0
Cidade: Juazeiro - BA

PLANTA SITUACÃO
1/1750
ESCALA

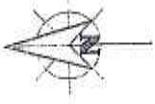


Início da Pavimentação
 UTM 547678.74/9431749.27

TRECHO 01

Avenida Quintina Rabelo de Freitas

Final da Pavimentação
 UTM 547587.92/9431745.02

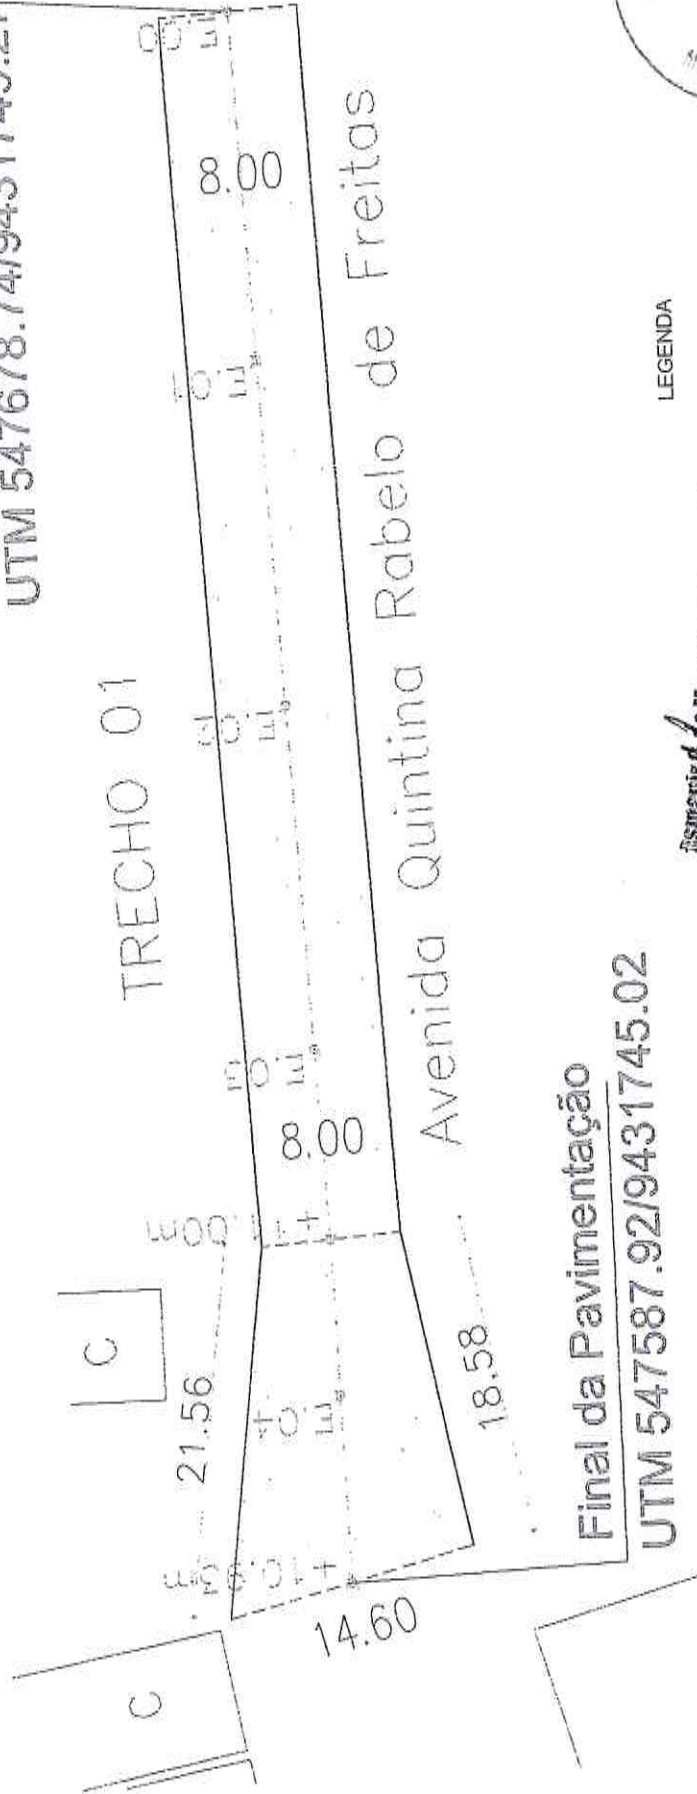

LEGENDA

- TRECHO A SER PAVIMENTADO
- TRECHO A RECEBER MEIO-FIO
- TRECHO A RECEBER MEIO-FIO REBAIXADO
- TRECHO SEM MEIO-FIO

Estimário de Preços
 Eng.º Civil / CRETA-DE-66400-0
 RN-361095914-0



[Handwritten signature]




LEGENDA

- TRECHO A SER PAVIMENTADO
- TRECHO A RECEBER MEIO-FIO
- TRECHO A RECEBER MEIO-FIO REBAIXADO
- TRECHO SEM MEIO-FIO

Osmanir S. de Mendonça Jr
 Engº CIVIL / CREA-SE-48409-D
 REC-061092014-0

PLANTA BAIXA/LOCAÇÃO
 1:25

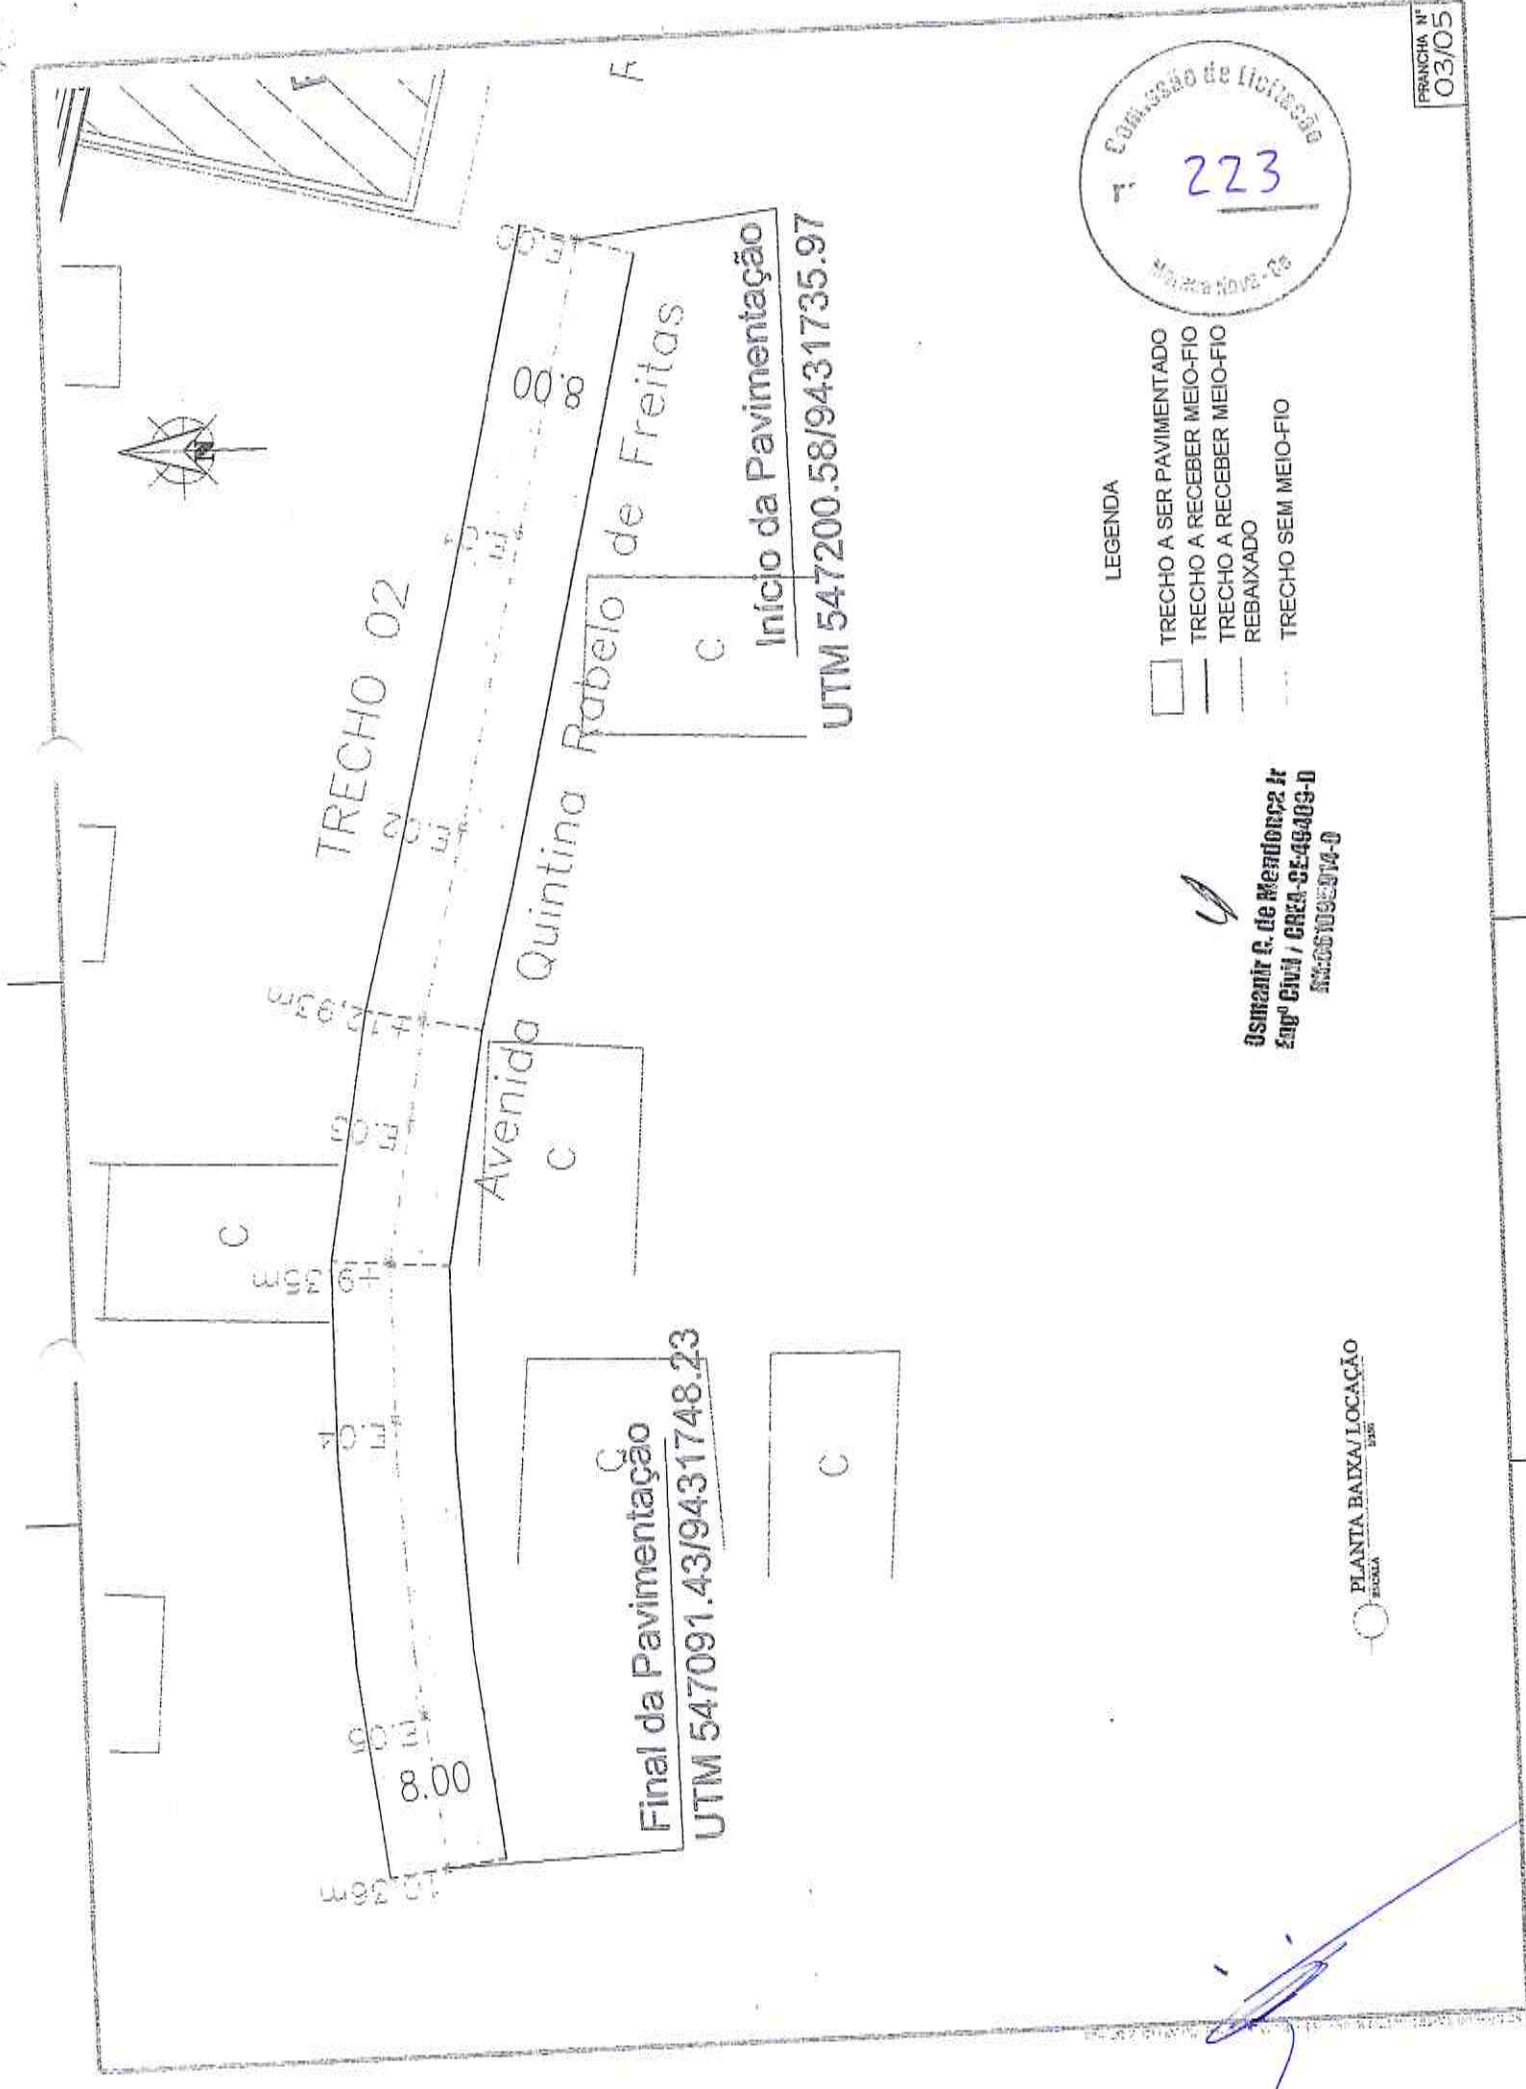

ESIKRAD

Início da Pavimentação
UTM 547469.0719431707.10
PASSEIO

Final da Pavimentação
UTM 547474.0919431677.52

Tv. Quintina R. de Freitas
* CAPELA



Osmair G. de Mendonça Jr
Engº Civil / CREA-05-09489-0
P.R. 0516239-0

PRONCHA Nº
04/05


LEGENDA

- TRECHO A SER PAVIMENTADO
- TRECHO A RECEBER MEIO-FIO
- TRECHO A RECEBER MEIO-FIO REBAIXADO
- TRECHO SEM MEIO-FIO

PLANTA BAIXA/LOCAÇÃO
ESCALA


[Handwritten signature]

SEÇÃO TIPO DE PAVIMENTAÇÃO

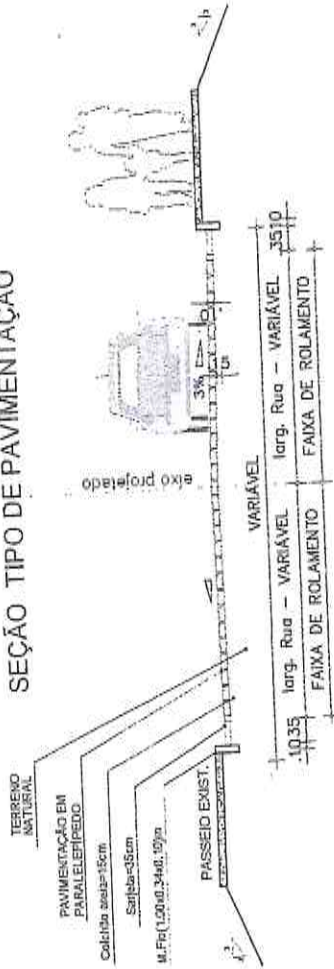

SEÇÃO TRANSVERSAL

-  PAVIMENTAÇÃO EM PARALELEPÍPEDO
-  COLCHÃO DE AREIA $e=15\text{cm}$

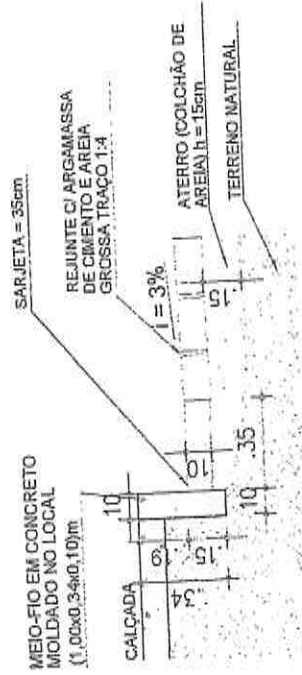

DETALHE SARJETA



Engenheiro Civil / BR24-CE-46469-0
 Nº. 210529-0-0

PREFEITURA:



RESPONSÁVEL TÉCNICO

SEINFRA

SAAE

COELCE

Osmanir S. de Mendonça Jr
1ºº Engº Civil / CREA-CE:48403-D
MORADA NOVA - CE



PREFEITURA MUNICIPAL DE MORADA NOVA SECRETARIA DA INFRAESTRUTURA

TÍTULO

PAVIMENTAÇÃO EM PEDRA TOSCA DE TRECHOS DAS RUAS, ANTONIO BEZERRA, BENICIO CHAGAS, DIOMEDES BRILHANTE E A RUA PRESIDENTE CASTELO BRANCO, NO BAIRRO 02 DE AGOSTO, MUNICÍPIO DE MORADA NOVA/CE

LOCAL:

SEDE URBANA
BAIRRO: 02 DE AGOSTO

CIDADE

MORADA NOVA-CE

ORÇAMENTO

ANEXADO
SIM (●) NÃO ()

CONTEÚDO

LOCALIZAÇÃO
LOCAÇÃO
SEÇÃO TRANSVERSAL
DETALHES
PLANTA BAIXA

RUAS:

RUA PRESIDENTE CASTELO BRANCO

EQUIPE:

SEINFRA
SETOR DE PROJETOS

DATA

ABRIL/2022


ESCALA

INDICADAS

PRANCHAS

03

BAIRRO: 02 DE AGOSTO

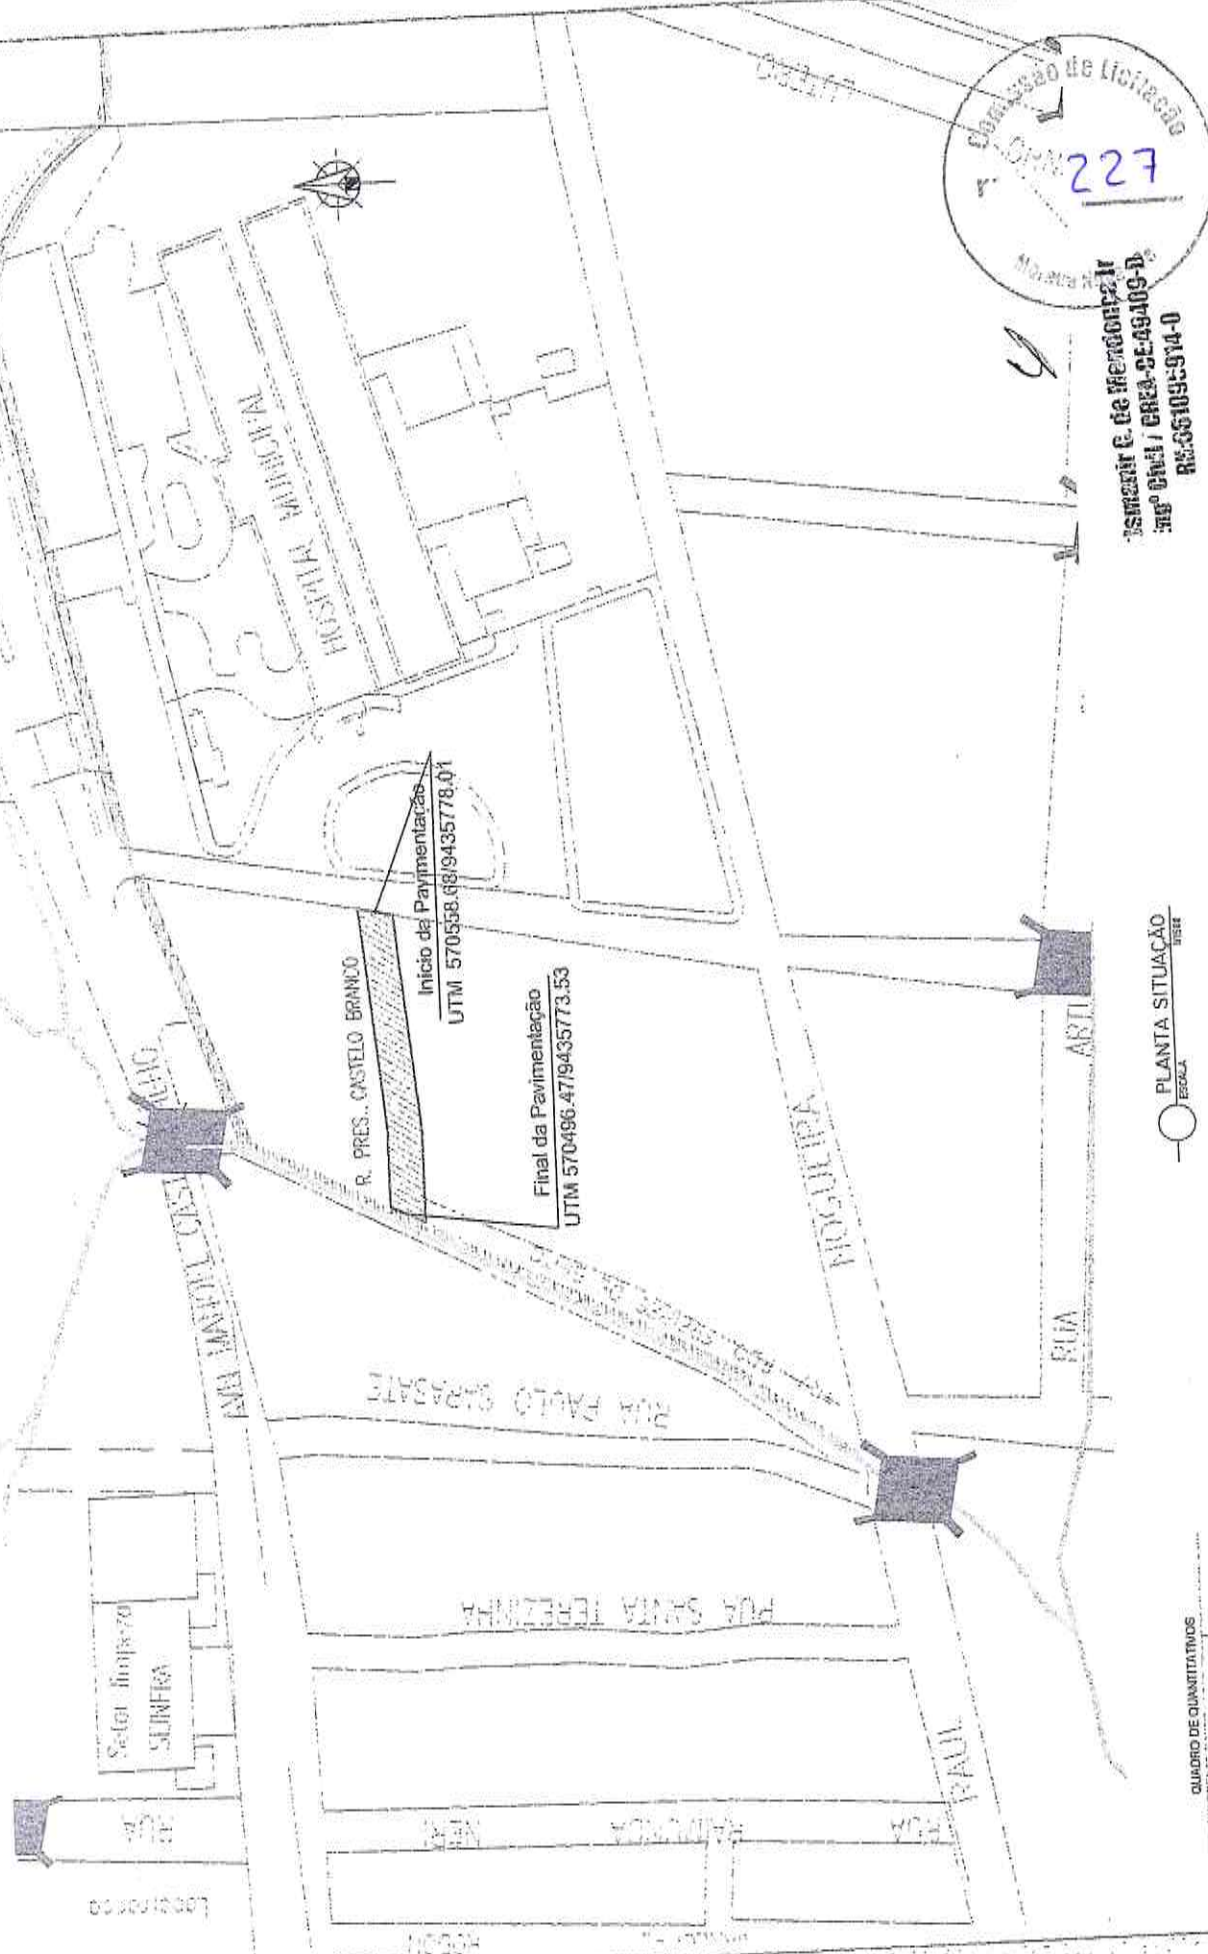

Estimant. E. de Mendonça Jr
 316º OAB RJ / CRA-25.69409-D
 RE:061093914-0

PRANCHA N°
01/03

PLANTA SITUAÇÃO
Escala


QUADRO DE QUANTITATIVOS

ÁREA TOTAL DE LOCAÇÃO =	449,28m²
ÁREA TOTAL DE PAVIMENTAÇÃO =	305,12m²
COMPRIMENTO TOTAL DE SEIO P/0 =	131,80m



PRANCHA Nº
02/03

R. PRES. CASTELO BRANCO

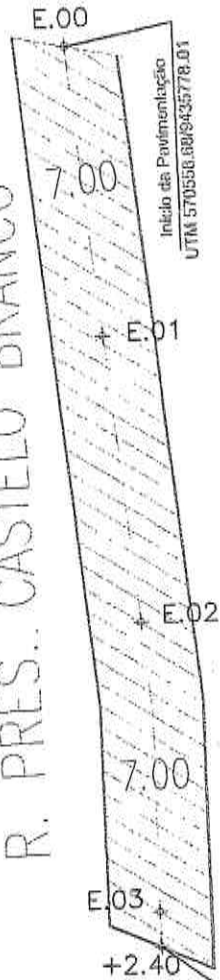

Início da Pavimentação
UTM 570558.88/9425778.01

Final da Pavimentação
UTM 570496.48/9435773.53

Eng.º A. B. Mendonça Jr
CREA: 2E-49400-D
R. 610-4510-0


LEGENDA

 TRECHO A SER PAVIMENTADO

 TRECHO A RECEBER MEIO-FIO


PLANTA BAIXA/LOCAÇÃO
ESCALA 1:500

SEÇÃO TIPO DE PAVIMENTAÇÃO

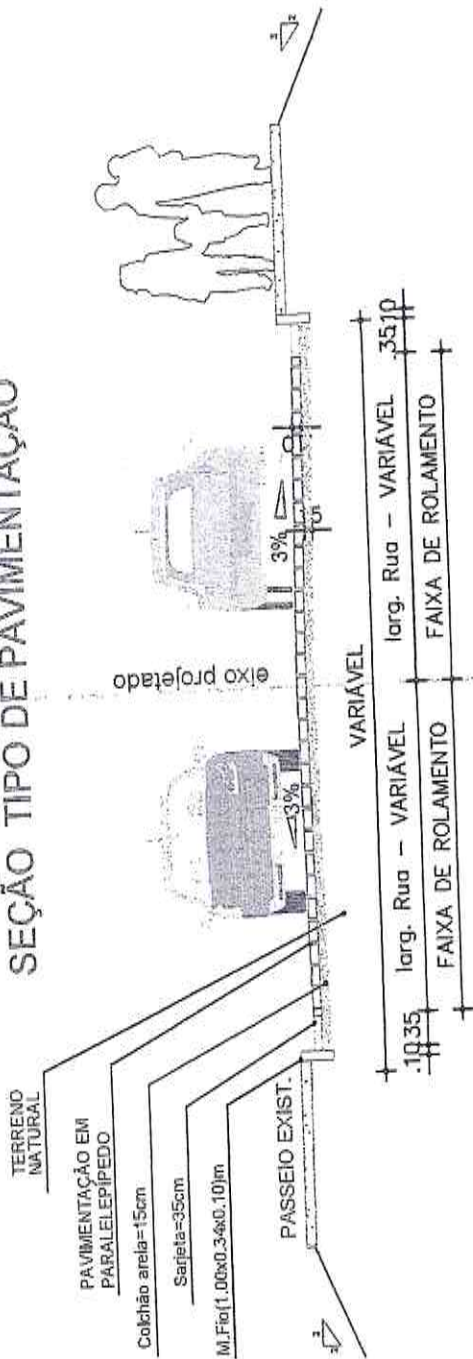

01 SEÇÃO TRANSVERSAL

- PAVIMENTAÇÃO EM PARALELEPÍPEDO
- COLCHÃO DE AREIA e=15cm

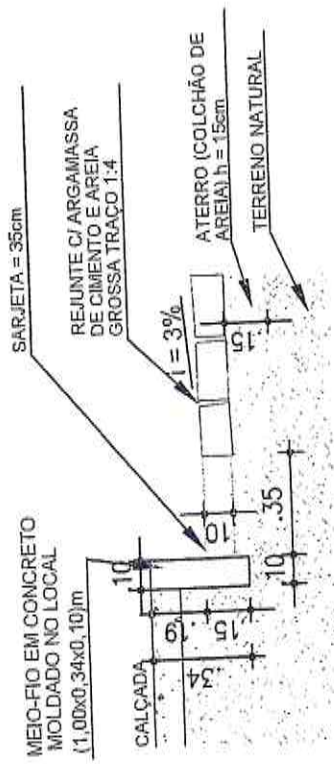

02 DETALHE SARJETA



Eng.º S. de Mendonça Jr.
 CREA: 061 / 0241 - 2000-3
 01.03.00000000-3