

PREFEITURA:



RESPONSÁVEL TÉCNICO

SEINFRA

SAAE

COELCE

CS
Osmanir G. de Mendonça
Engº Civil / CREA-CE-02402-
RM:661095914-0



PREFEITURA MUNICIPAL DE MORADA NOVA SECRETARIA DA INFRAESTRUTURA

TÍTULO

PAVIMENTAÇÃO EM PARALELEPÍPEDO
BAIRRO: VAZANTES

LOCAL:

SEDE URBANA
BAIRRO: VAZANTES

CIDADE

MORADA NOVA-CE

ORÇAMENTO

ANEXADO
SIM (●) NÃO ()

CONTEÚDO

LOCALIZAÇÃO
LOCAÇÃO
SEÇÃO TRANSVERSAL
DETALHES
PLANTA BAIXA

RUAS:

RUA MARIA DO SÃO PEDRO ARAUJO ALMEIDA

EQUIPE:

SEINFRA
SETOR DE PROJETOS

DATA

MARÇO/2022


ESCALA

INDICADAS

PRANCHAS
03

BAIRRO VAZANTES

CERCA DMOCS (ACUDE CURRAL VELHO)

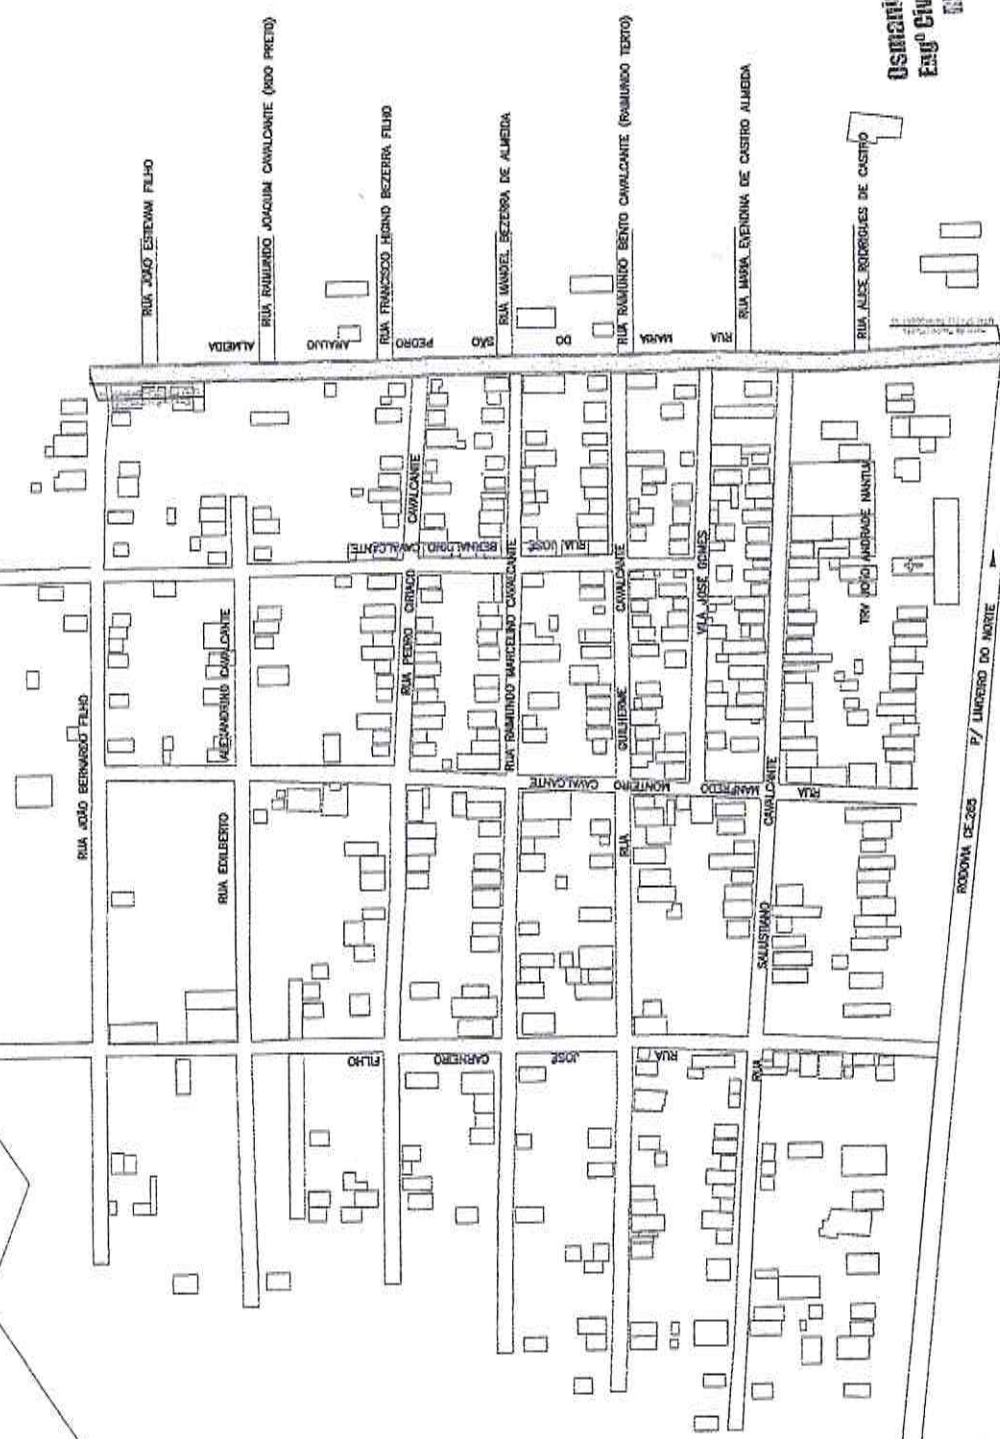

RODOWA DE 205 P/ LIMGRO DO NORTE




OSMANT C. de Mendonça Jr.
Engº CIVIL / CREA-CE-99409-0
RCC-001026314-0

FRANCHA N°
01/03

LOCALIZAÇÃO
ESCALA 1:4.500

FOLHA A4(297x210)mm

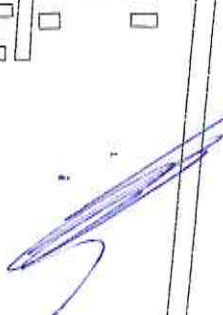




Engenheiro C. de Vitorino
R. 02/03-02/03-0

PRANCHA N°
02/03

FOLHA A4(297x210)mm

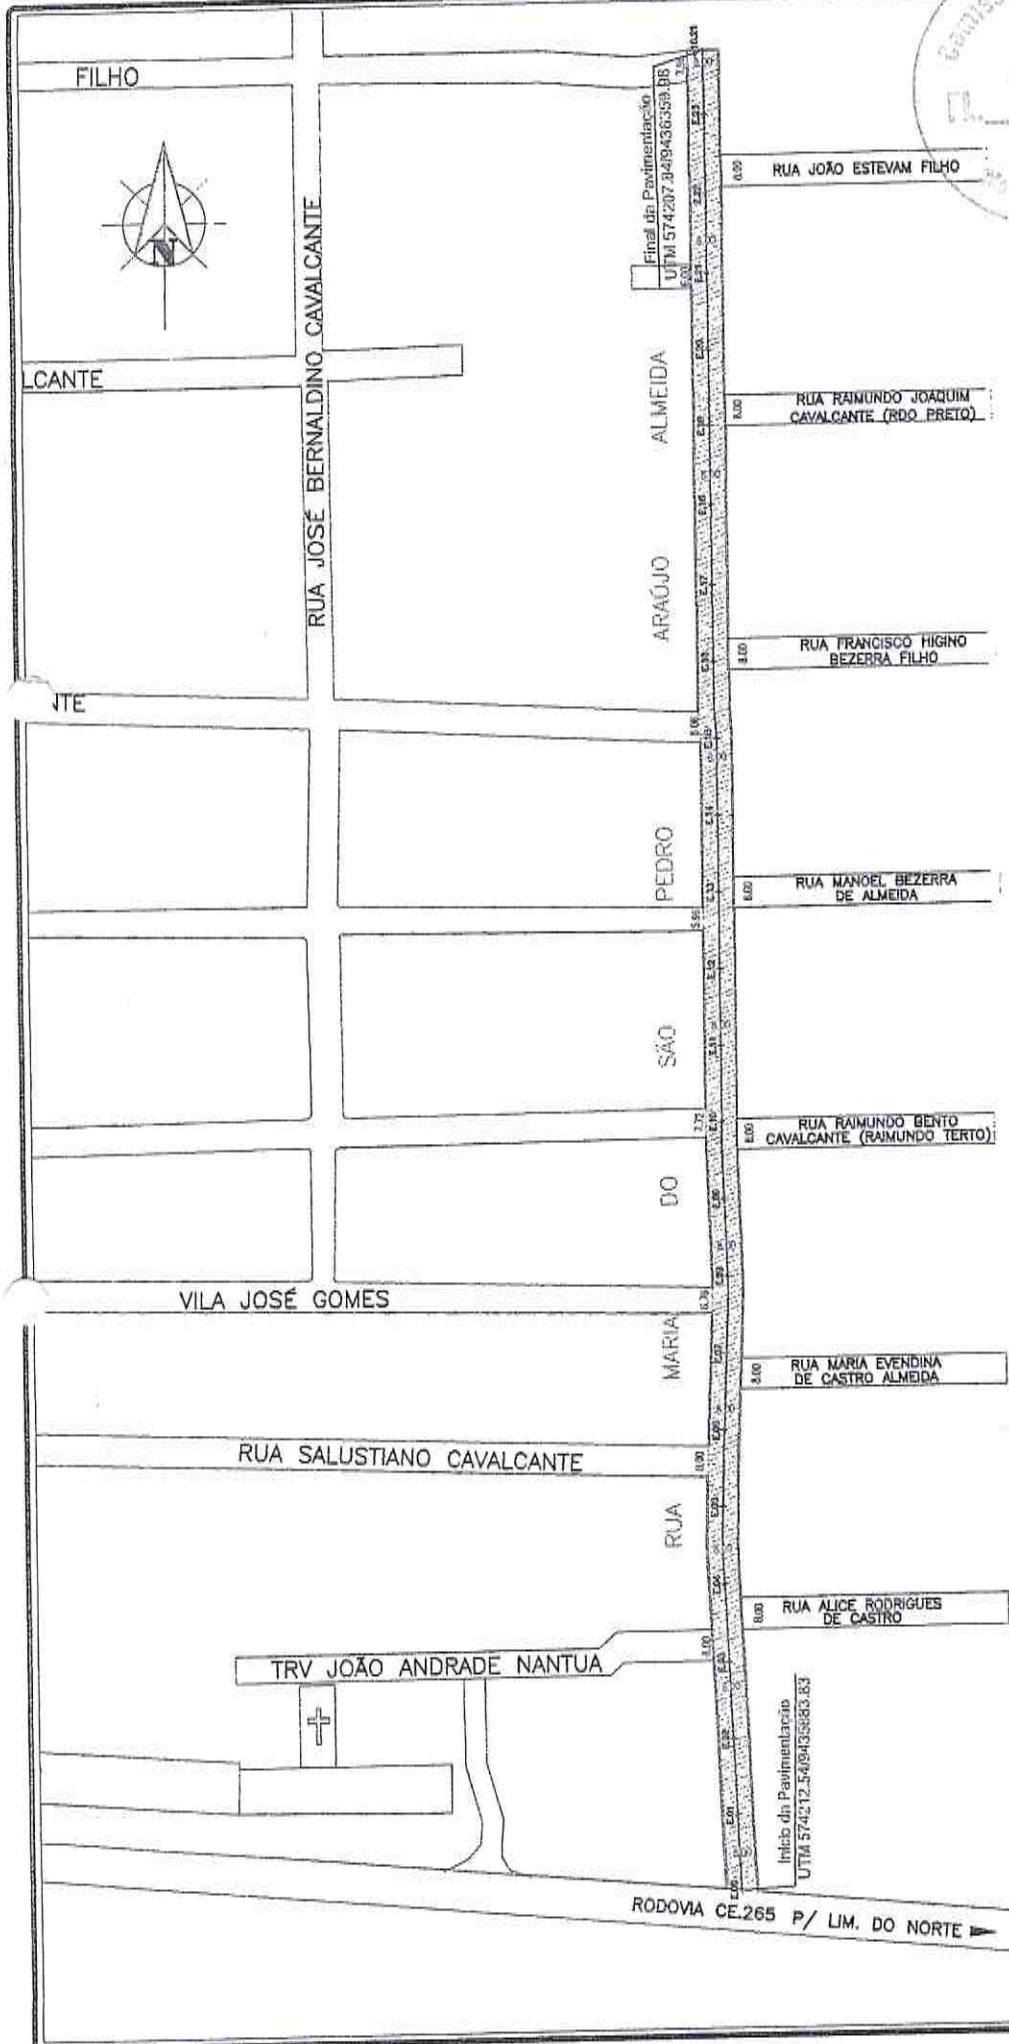

QUADRO DE QUANTITATIVOS

ÁREA TOTAL DE LOCAÇÃO =	3.810,16m ²
ÁREA TOTAL DE PAVIMENTAÇÃO =	3.476,77m ²
COMPRIMENTO TOTAL DE MEIO FIO =	924,04m


LEGENDA

-  TRECHO A SER PAVIMENTADO
-  TRECHO A RECEBER MEIO-FIO




[Handwritten signature]

SEÇÃO TIPO DE PAVIMENTAÇÃO

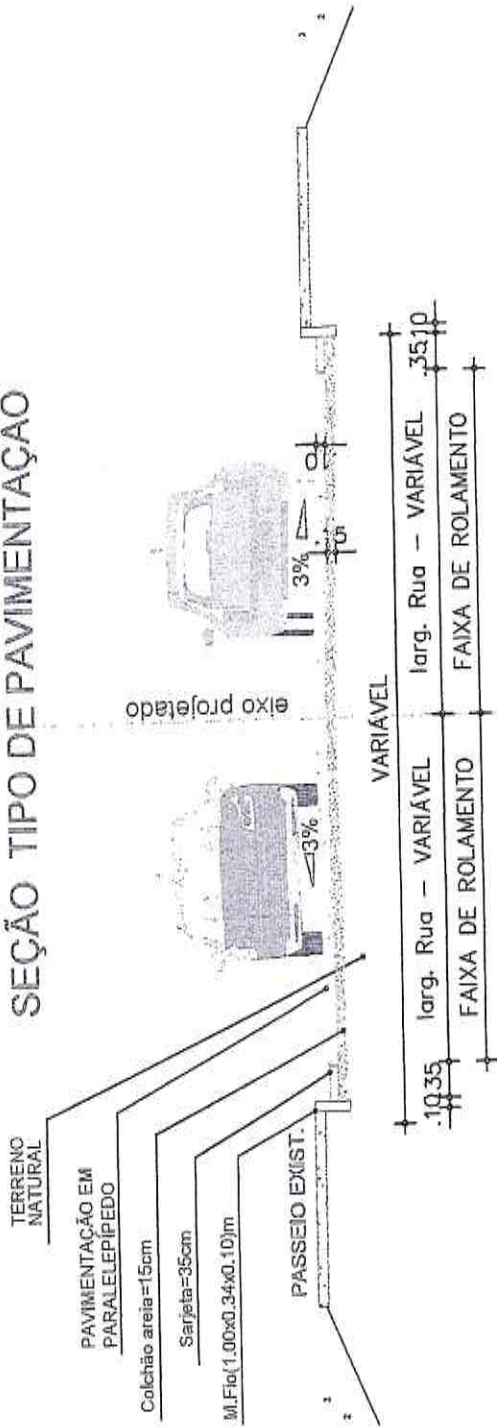

SEÇÃO TRANSVERSAL

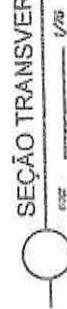


PAVIMENTAÇÃO EM PARALELEPÍPEDO

COLCHÃO DE AREIA e=15cm

MEIO-FIO EM CONCRETO MOLDADO NO LOCAL

(1,00x0,34x0,10)m

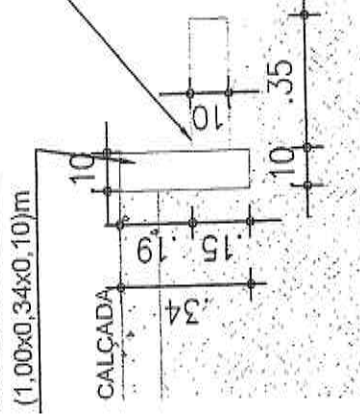

SARJETA = 35cm

REJUNTE C/ ARGAMASSA DE CIMENTO E AREIA GROSSA TRAÇO 1:4

i = 3%


ATERRO (COLCHÃO DE AREIA) h = 15cm


TERRENO NATURAL

DETALHE SARJETA



EMPRESA DE MENDONÇA LTDA
 CNPJ: 08.948.463-0
 INSC. EST. 000.000.000-0

	PREFEITURA: <div style="text-align: center;">  </div>
--	---


SEINFRA SAAE COELCE	RESPONSÁVEL TÉCNICO  Osmanir G. de Mendonça Jr Engº CIVIL / CREM-CE 48463-0 RM: 037001 10-0
---------------------------	---



PREFEITURA MUNICIPAL DE MORADA NOVA
SECRETARIA DA INFRAESTRUTURA

TÍTULO
PAVIMENTAÇÃO EM PARALELEPÍEDO DE DIVERSAS RUAS DA SEDE URBANA DE MORADA NOVA

BAIRRO: NOVA MORADA	CIDADE MORADA NOVA-CE		
CONTEÚDO PLANTA DE SITUAÇÃO PLANTA BAIXA/LOCAÇÃO SEÇÃO TRANSVERSAL DETALHE DA SARJETA	RUAS: RUA ZECA NOBRE (trecho) RUA JUSCELINO KUBITSCHER (trecho)		
EQUIPE: SEINFRA SETOR DE PROJETOS	DATA MARÇO/2022	ESCALA INDICADAS	PRANCHAS 03

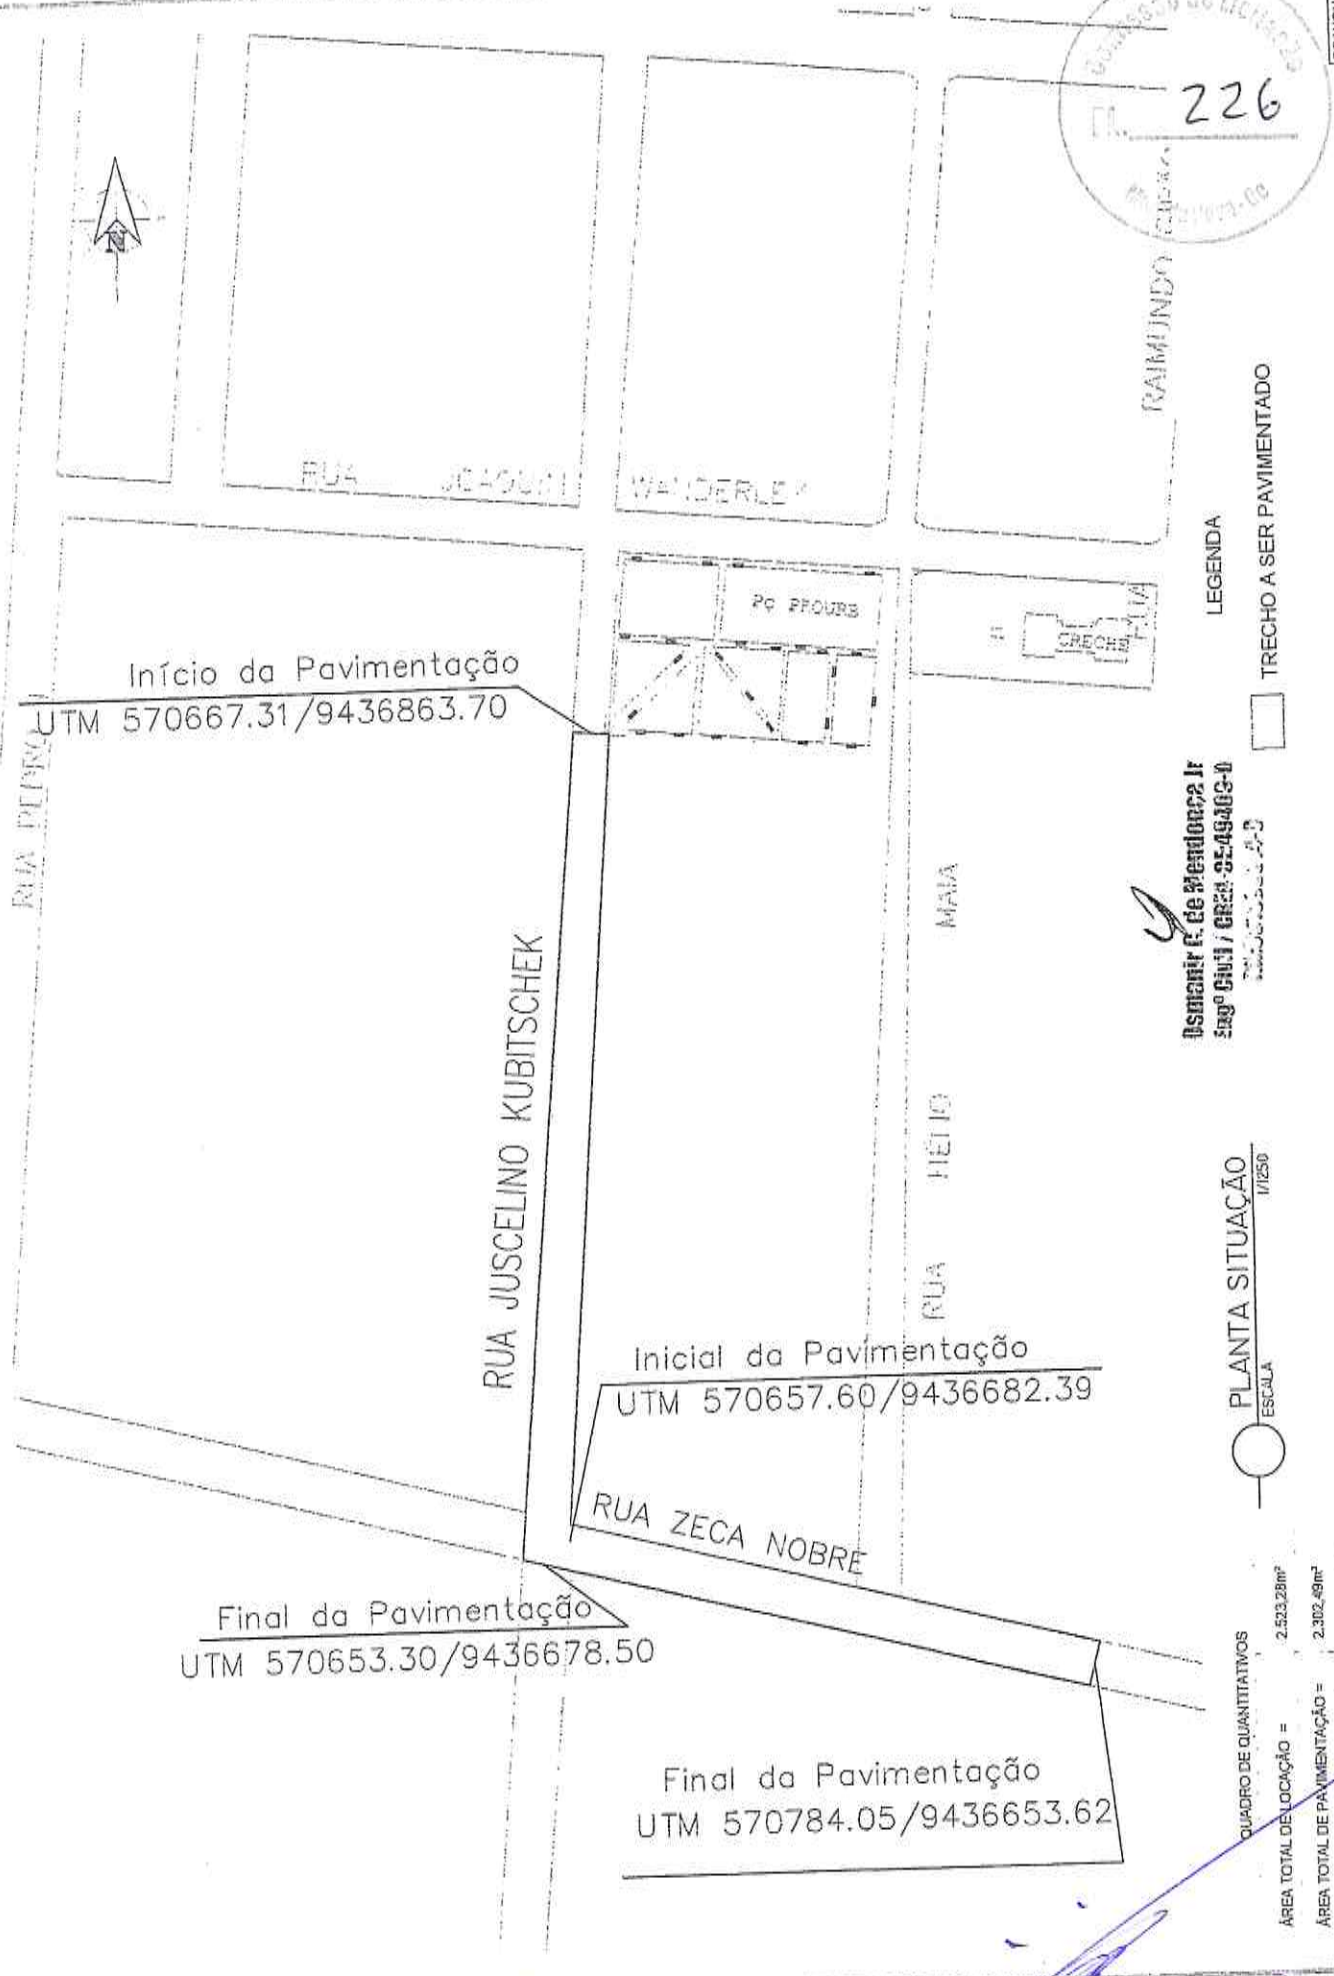

LEGENDA

TRECHO A SER PAVIMENTADO



Osmanir E. de Mendonça Jr
Engº Civil / CREM: 95.49.463-1
Tel: 3333.5533

PLANTA SITUÇÃO
ESCALA 1/250



Início da Pavimentação
UTM 570667.31/9436863.70

Inicial da Pavimentação
UTM 570657.60/9436682.39

Final da Pavimentação
UTM 570653.30/9436678.50


Final da Pavimentação
UTM 570784.05/9436653.62

QUADRO DE QUANTITATIVOS	
ÁREA TOTAL DE LOCAÇÃO =	2.523,28m ²
ÁREA TOTAL DE PAVIMENTAÇÃO =	2.302,49m ²
COMPRIMENTO TOTAL DE MEIO FIO =	538,82m



Início da Pavimentação
UTM 570667.31/9436863.70

Oscarir A. de Mendonça Jr
Engº Civil / CREA 22.494/03-B
Estrada 200

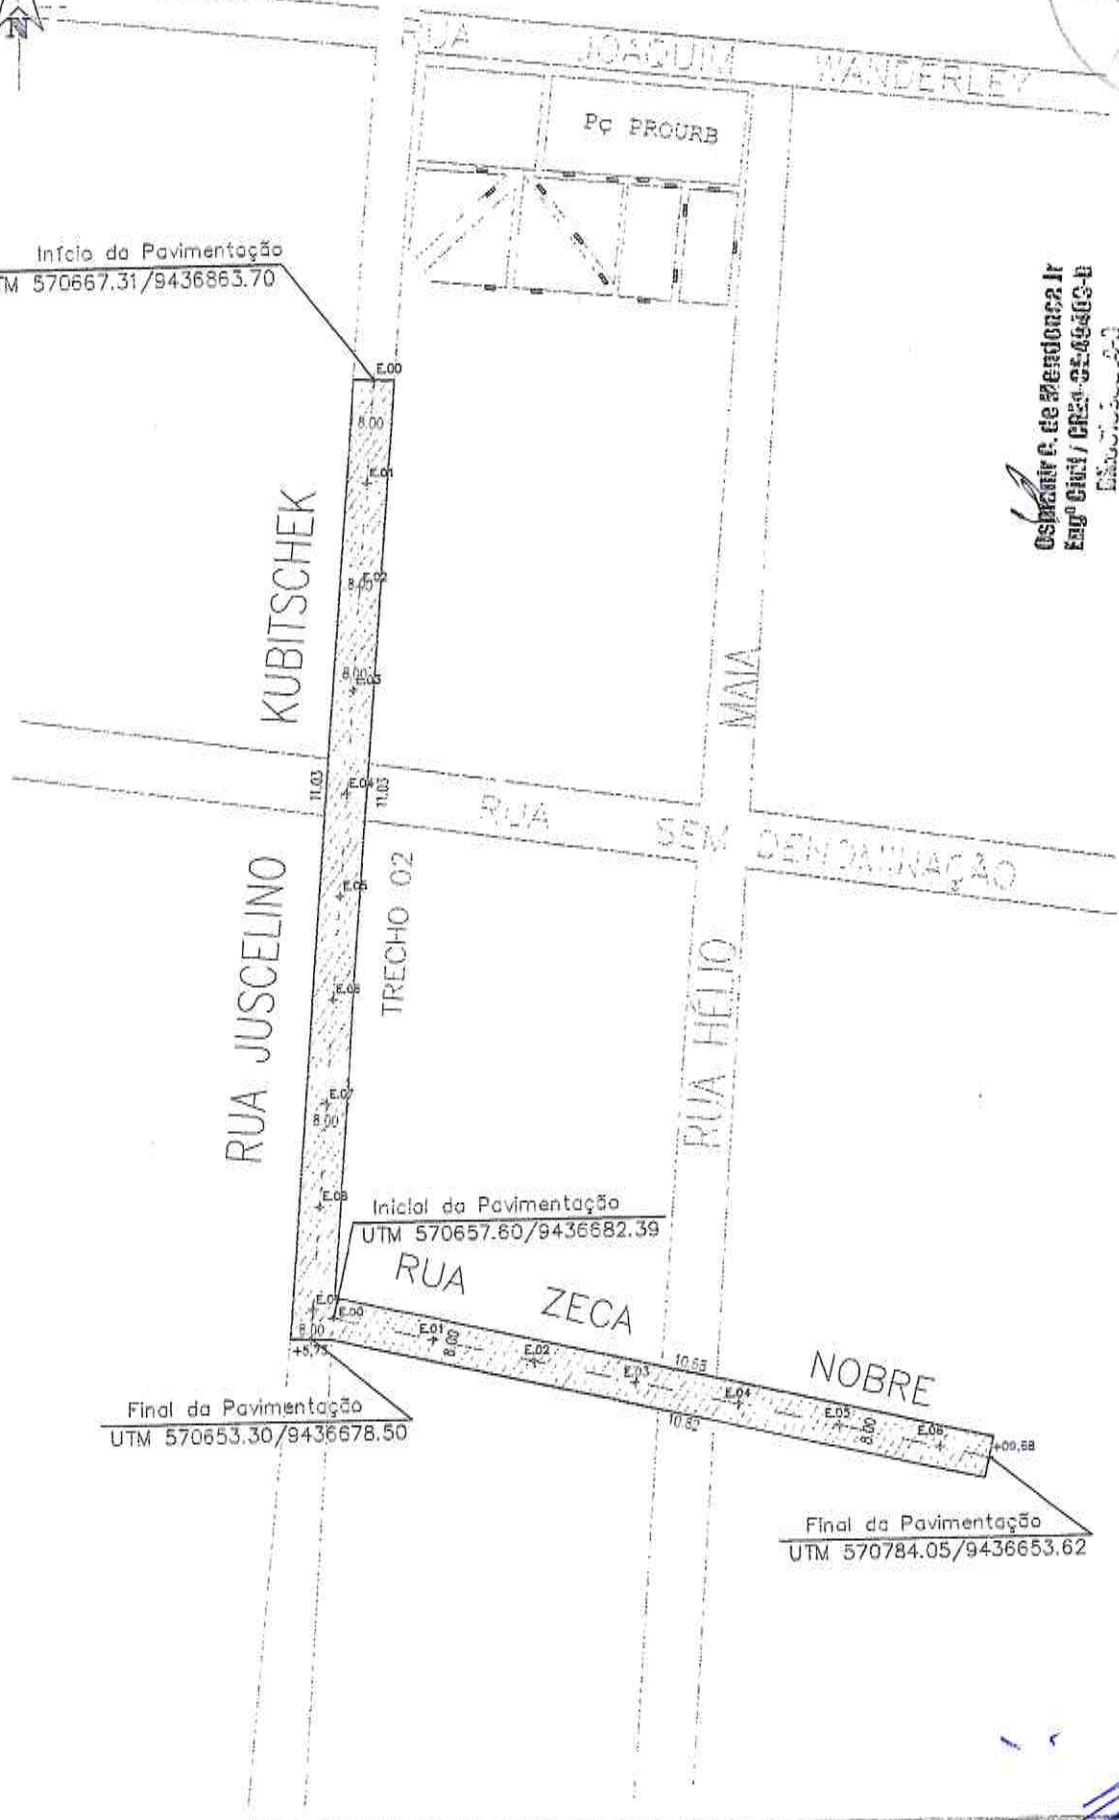


Final da Pavimentação
UTM 570653.30/9436678.50

Final da Pavimentação
UTM 570784.05/9436653.62

- LEGENDA
-  TRECHO A SER PAVIMENTADO
 -  TRECHO A RECEBER MEIO-FIO

PLANTA BAIXA/ LOCAÇÃO
ESQUOLA


SEÇÃO TIPO DE PAVIMENTAÇÃO

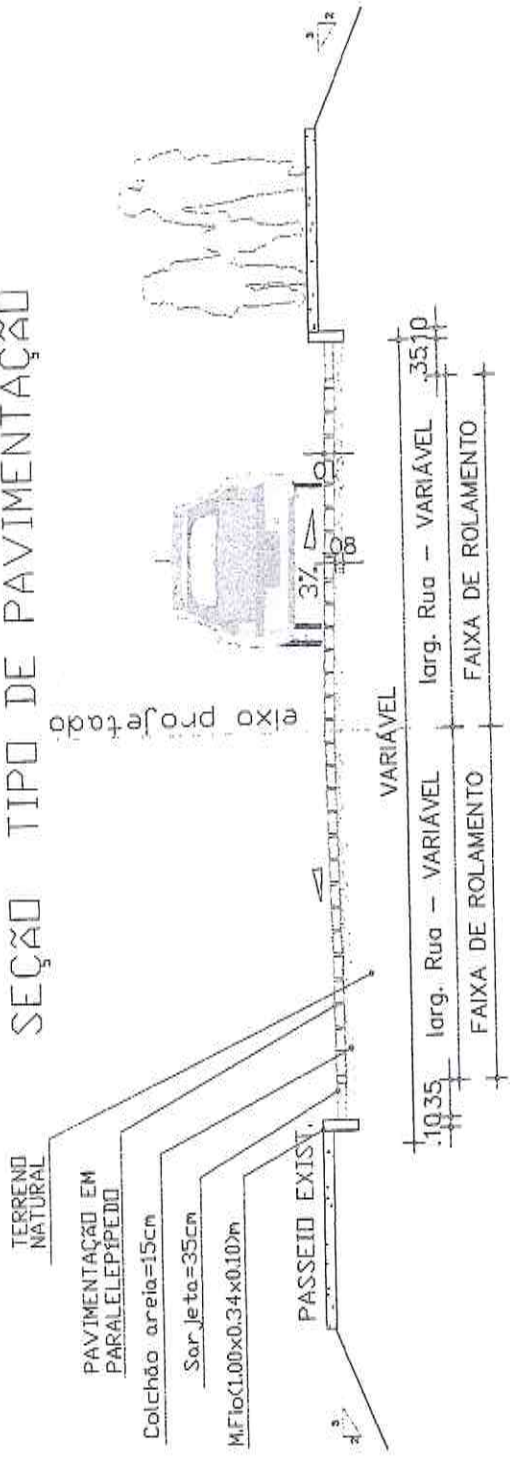

- ▬ PAVIMENTAÇÃO EM PARALELEPÍPEDO
- ▬ COLCHÃO DE AREIA e=15cm



Osmanir de Mendonça Jr
Engº Civil / CREM: 35.49462-0
Mato Grosso do Sul

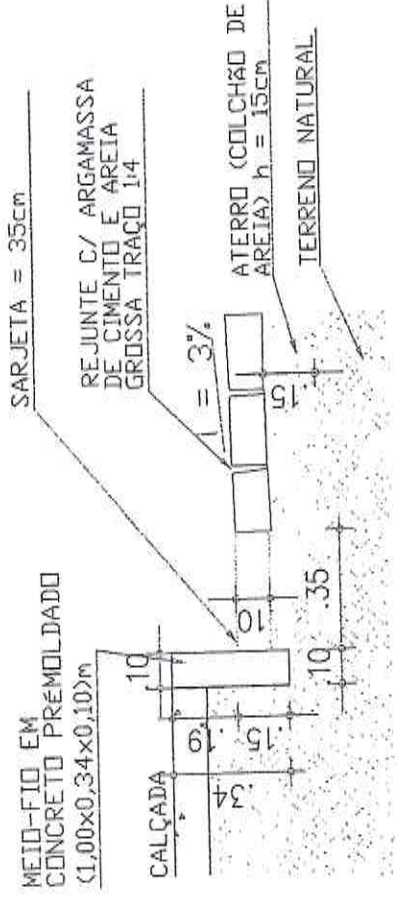

DETALHE SARJETA

1/15

	PREFEITURA: <div style="text-align: right;">  </div>
SEINFRA SAAE COELCE	RESPONSÁVEL TÉCNICO  Osmair C. de Mendonça Jr Engº Civil / CREC-0249403-D CR-0203014-3



PREFEITURA MUNICIPAL DE MORADA NOVA
SECRETARIA DA INFRAESTRUTURA


TÍTULO

PAVIMENTAÇÃO EM PARALELEPÍPEDO
DISTRITO: ARUARU - MORADA NOVA

LOCAL: DIVERSAS RUAS DA SEDE URBANA DE ARUARU	CIDADE MORADA NOVA-CE
--	--------------------------

CONTEÚDO 01- PLANTA DE SITUAÇÃO 02- PLANTA BAIXA / LOCAÇÃO 03- SEÇÃO TRANSVERSAL 04- DETALHE	RUAS: RUA RAIMUNDO RODRIGUES RUA RAIMUNDO CHAGAS
--	--

EQUIPE: SEINFRA SETOR DE PROJETOS	DATA MARÇO/2022	ESCALA INDICADAS	PRANCHAS 03
--	--------------------	---------------------	------------------------------

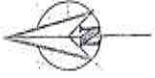

QUADRO DE QUANTITATIVOS

ÁREA TOTAL DE LOCAÇÃO =	2.802,80m²
ÁREA TOTAL DE PAVIMENTAÇÃO =	1.874,69m²
COMPRIMENTO TOTAL DE MEIO-FIO =	603,65m

LEGENDA

- TRECHO A SER PAVIMENTADO
- TRECHO A RECEBER MEIO-FIO

DISTRITO ARUARU




Início da Pavimentação
UTM 57052882/949477,73

Fim da Pavimentação
UTM 570326/9494824,80

Início da Pavimentação
UTM 570322/9494797,39

Início da Pavimentação
UTM 570302/98/9494738,02


Engenheiro R. de Mendonça Jr
CREA 001 / GR 24-95-49409-0
RSC01032594-0

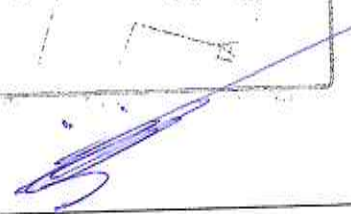



FRANCHA Nº 02/03

RODOVIA CF - 138

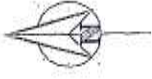

Início da Pavimentação
UTM 5705336/9494774

Final da Pavimentação
UTM 570323/9494822

RUA RAIMUNDO RODRIGUES

Final da Pavimentação
UTM 570322/9494795

Início da Pavimentação
UTM 570303/9494738


HOSPITAL

RUA COSME HOLANDA


Engenheiro C. de Mendonça Jr
Engº CIVIL / CREM 35-49-368-0
INSC 061092934-0

PLANTA BAIXA/ LOCAÇÃO
REGULA

RUA RAIMUNDO CHAGAS

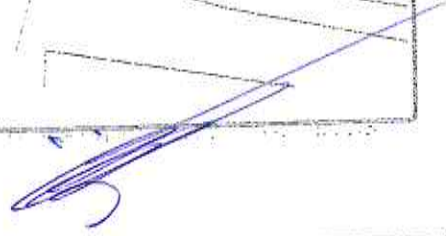


SEÇÃO TIPO DE PAVIMENTAÇÃO

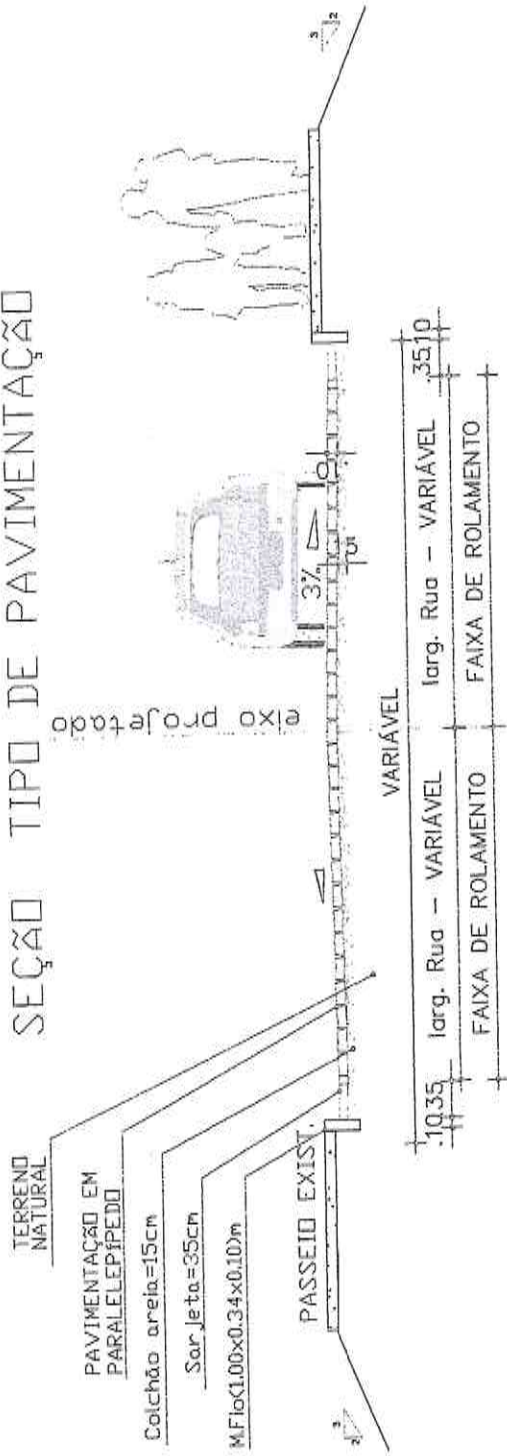

-  PAVIMENTAÇÃO EM PARALELEPÍPEDO
-  COLCHÃO DE AREIA e=15cm

SEÇÃO TRANSVERSAL

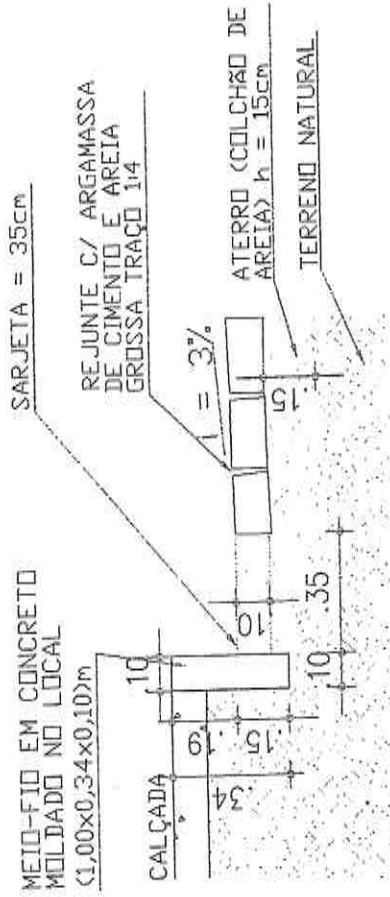

DETALHE SARJETA

1/15



Osmanir A. de Mendonça Jr
 Engº Elec. / CRB 05.02463-0
 INSC. 123456789

	PREFEITURA 
SEINFRA SAAE COELCE	RESPONSÁVEL TÉCNICO  Osmanir C. de Mendonça Jr Engº Civil / CREA-3249402-D 22001020414-3



PREFEITURA MUNICIPAL DE MORADA NOVA
SECRETARIA DA INFRAESTRUTURA

TÍTULO
PAVIMENTAÇÃO EM PEDRA TOSCA
 DISTRITO: ARUARU - MORADA NOVA

LOCAL: DIVERSAS RUAS DA SEDE URBANA DO DISTRITO DE ARUARU	CIDADE MORADA NOVA-CE
--	--------------------------


CONTEÚDO 01- PLANTA DE SITUAÇÃO 02- PLANTA BAIXA / LOCAÇÃO 03- SEÇÃO TRANSVERSAL 04- DETALHE	RUAS RUA FRANCISCO GALVÃO AVENIDA FRANCISCO GALVÃO
--	--

EQUIPE: DAEMN SETOR DE PROJETOS	DATA MARÇO/2022	ESCALA INDICADAS	PRANCHAS 04
--	--------------------	---------------------	-----------------------



Engenheiro C. de Memória N.
EXP. CIVIL / CREA-CE-19409-0
RE-061093914-0

PLANTA BAIXA/ LOCAÇÃO
WINE

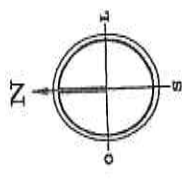

GALVÃO

Final da Pavimentação
UTM 571141.0819494350.66


RUA FRANCISCO GALVÃO

Início da Pavimentação
UTM 570999.94 / 9494227.04

GALVÃO




SEÇÃO TIPO DE PAVIMENTAÇÃO

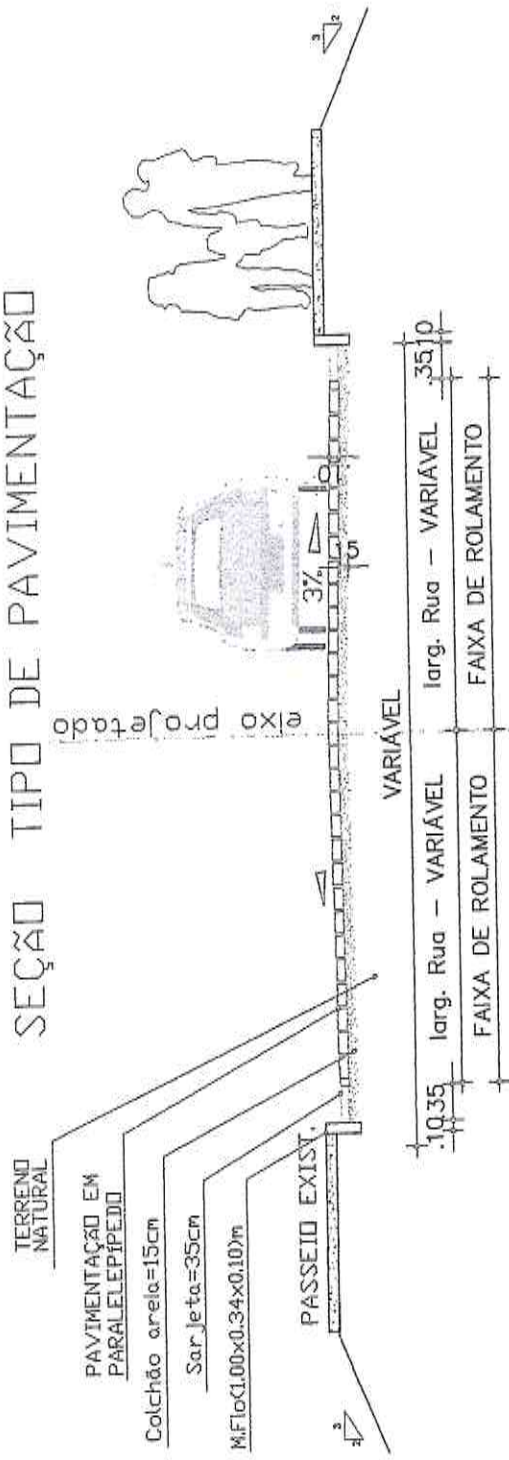

- PAVIMENTAÇÃO EM PARALELEPÍPEDO
- COLCHÃO DE AREIA e=15cm

SEÇÃO TRANSVERSAL

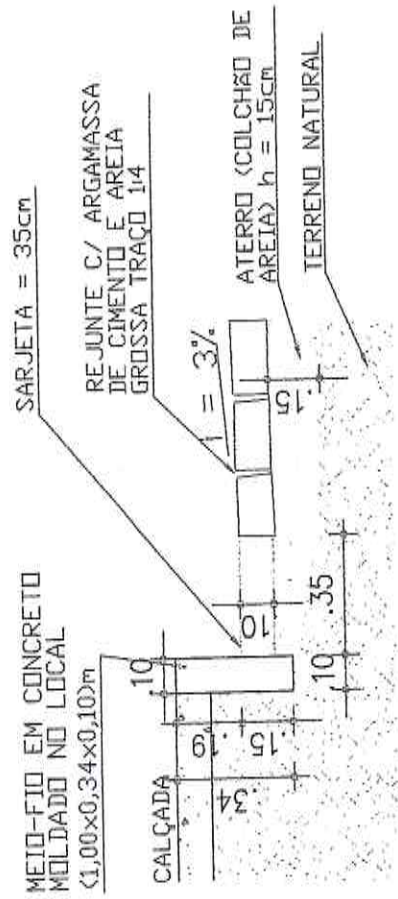

DETALHE SARJETA

1/15



OSWALDO G. DE MENDONÇA Jr.
 Engº Civil / CRETA-55-99463-E
 EX-6670953-14-0



PREFEITURA:

SEINFRA

SAAE

COELCE

RESPONSÁVEL TÉCNICO

[Signature]
Osmanir G. de Mendonça Jr
 Engº Civil / CREA-CE:49409-D
 R.N.:03*022214-0



PREFEITURA MUNICIPAL DE MORADA NOVA
SECRETARIA DA INFRAESTRUTURA

TÍTULO

PAVIMENTAÇÃO EM PARALELEPÍEDO

LOCAL:

**RUAS DIVERSAS DO BAIRRO
SÃO FRANCISCO**

CIDADE

MORADA NOVA-CE

ORÇAMENTO

ANEXADO

SIM (●) NÃO ()

CONTEÚDO

- 01- PLANTA DE SITUAÇÃO
- 02- PL. BAIXA / LOCAÇÃO
- 03- SEÇÃO TRANSVERSAL
- 04- DETALHE DA SARJETA

RUAS:

- RUA RUI BARBOSA (TRECHO)
- RUA PAULO BARRETO (TRECHO)
- RUA DR. ROBERTO HUGO (TRECHO)

EQUIPE:

SEINFRA
SETOR DE PROJETOS

DATA

MARÇO/2022

ESCALA


INDICADAS

PRANCHAS

03




Osmarir G. de Mendonça Jr
Engº Civil / CREA 2E-49403-D
R. 11.000.000-0

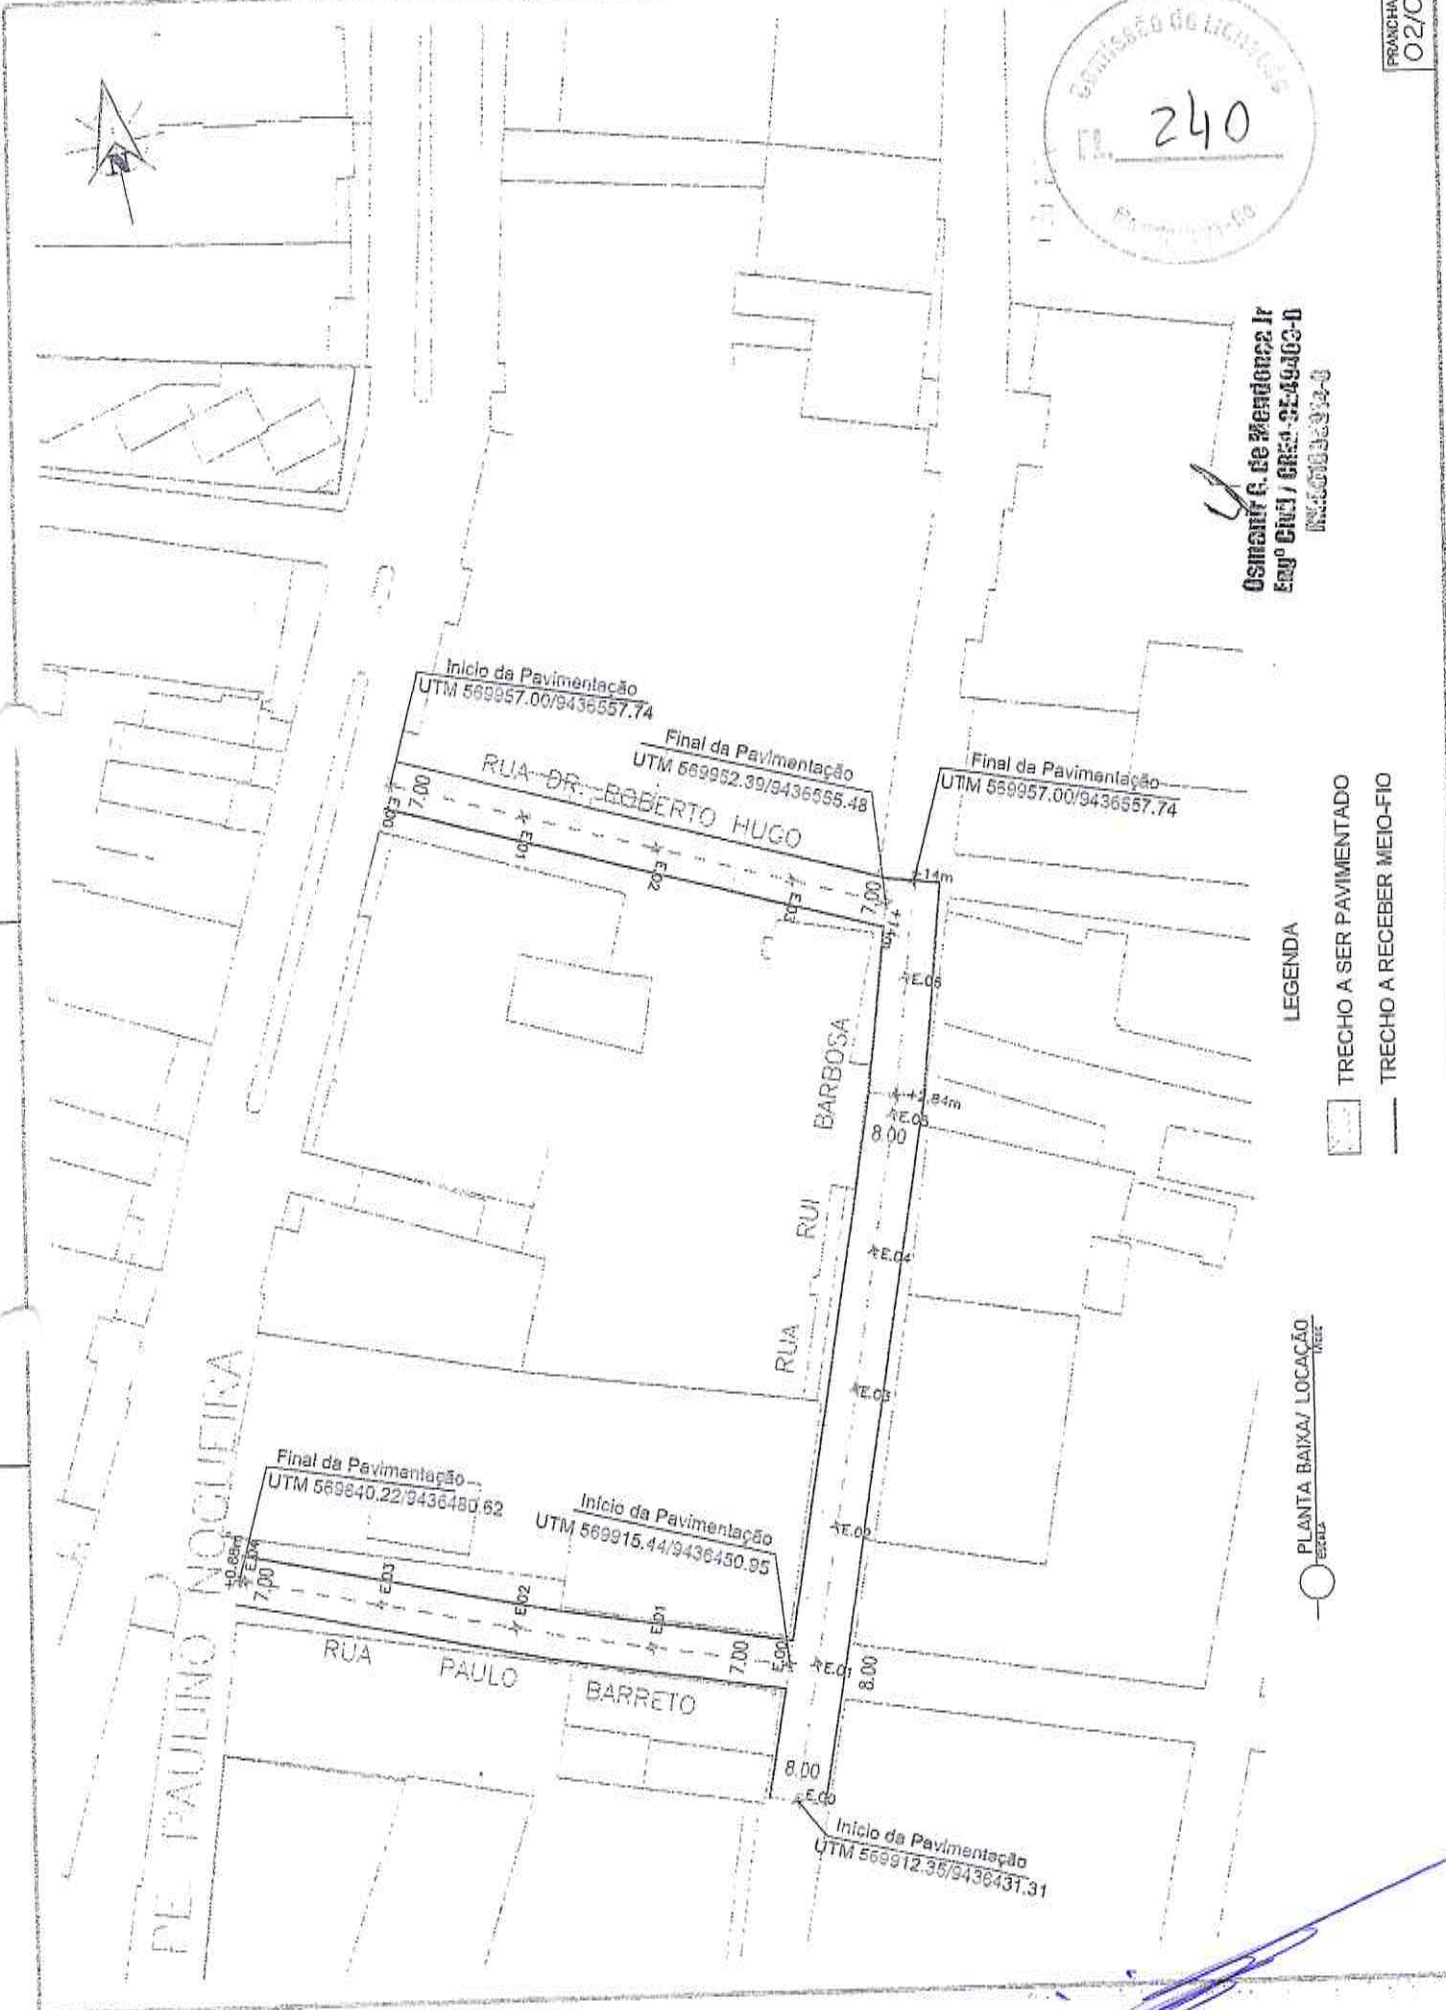

- LEGENDA
-  TRECHO A SER PAVIMENTADO
 -  TRECHO A RECEBER MEIO-FIO

PLANTA BAIXA / LOCAÇÃO
ESCALA 1:100


SEÇÃO TIPO DE PAVIMENTAÇÃO

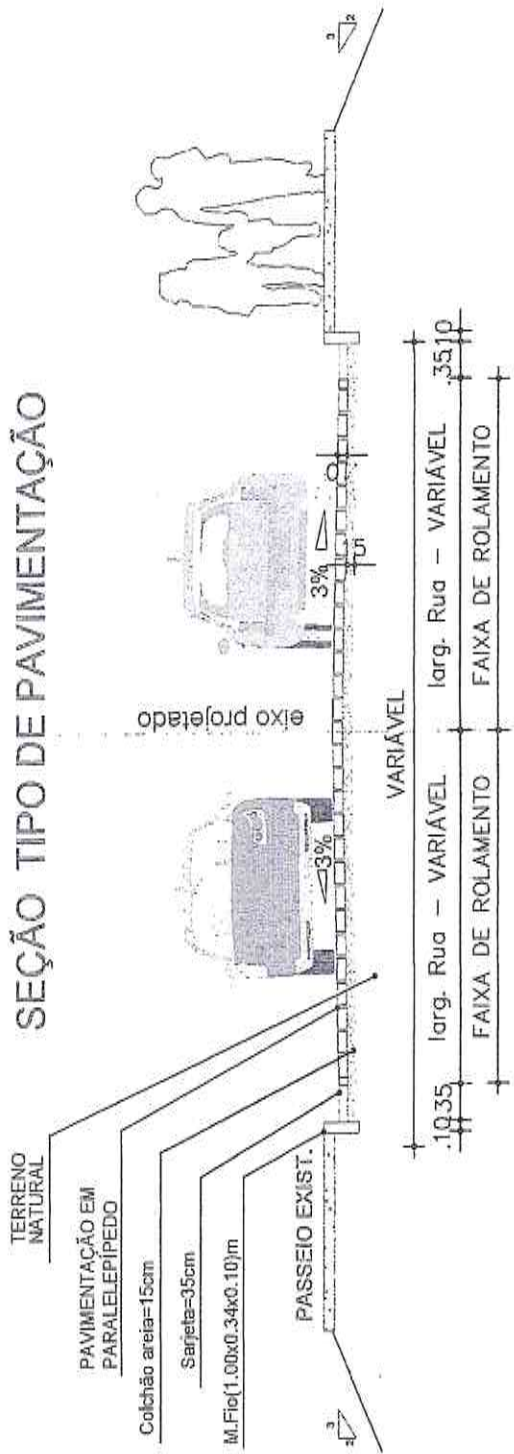

SEÇÃO TRANSVERSAL

esc. 1/75

- PAVIMENTAÇÃO EM PARALELEPÍPEDO
- COLCHÃO DE AREIA e=15cm

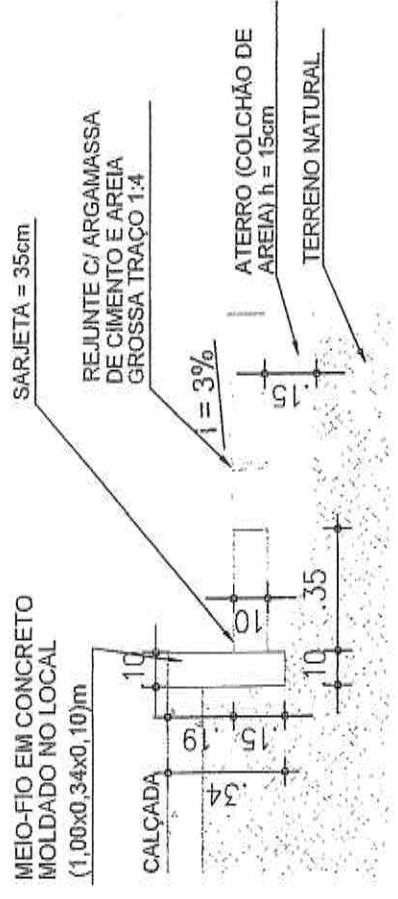

DETALHE SARJETA

esc. 1/20



Osmany R. de Medeiros Jr
Engº Civil / CRÉD. 35.493/03-0