



PREFEITURA MUNICIPAL DE MORADA NOVA  
SECRETARIA DA INFRAESTRUTURA -SEINFRA



---

Peças Gráficas

PREFEITURA:



RESPONSÁVEL TÉCNICO

SEINFRA

SAAE

COELCE

*Osmanir C. de Mendonça Jr*

**Osmanir C. de Mendonça Jr**  
**Engº Civil / CREA-CE:49409-D**  
**RN:061095914-0**



**PREFEITURA MUNICIPAL DE MORADA NOVA**  
**SECRETARIA DA INFRAESTRUTURA**  
**E MEIO AMBIENTE**

TÍTULO

**PAVIMENTAÇÃO EM PISO INTERTRAVADO, TIPO**  
**TIJOLINHO 20 x 10 cm E=8cm**

LOCAL: **RUA SEM DENOMINAÇÃO**  
**LAGOA DAS CARNAÚBAS - DISTRITO JUAZEIRO**

CIDADE  
**MORADA NOVA-CE**

ORÇAMENTO  
**ANEXADO**  
SIM (●) NÃO ( )

CONTEÚDO  
01- PLANTA GEOREFERENCIADA  
02- PLANTA BAIXA  
03- PERFIL

ÁREAS:

$$450.00 \times 8.00 = 3.600.00 \text{ m}^2$$


EQUIPE:  
**SEINFRA**  
**SETOR DE PROJETOS**

DATA  
**NOVEMBRO/ 2017**


ESCALA  
**INDICADAS**

**PRANCHA**  
**02**



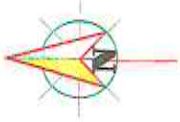

DISTRITO JUAZEIRO DE BAIXO  
LOCALIDADE: LAGOA DO CARNAÚBAS—SEDE RURAL

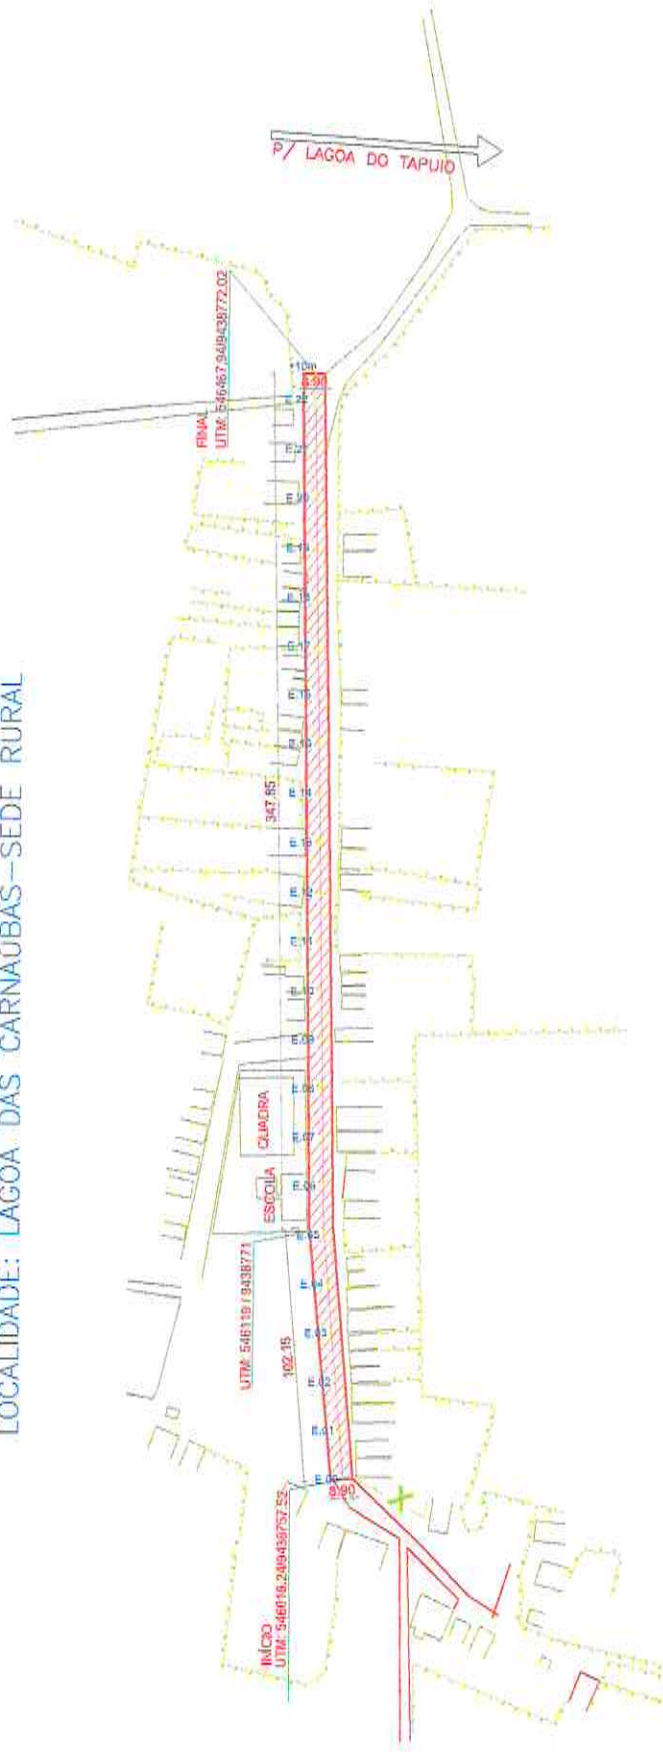

PRANCHA Nº  
19  
02/04  
Morrão Nova - Ca


PLANTA BAIXA  
ESCALA  
1:500

Eng.º C. de Mendonça Jr  
CREA-CE-49409-D  
11.161055914-0

*(Handwritten signature)*

PRANCHA Nº  
02/04



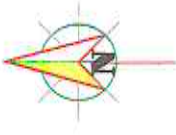

### SEÇÃO TIPO DE PAVIMENTAÇÃO




- PAVIM. EM PISO INTERTRAVADO
- COLCHÃO DE AREIA e=6cm



### SEÇÃO TIPO GEOMÉTRICA

SEÇÃO TRANSVERSAL - PISO INTERTRAVADO

ONIBUS NAS DA SEDE URBANA - NA DEBIDA ORÇÁ O DOS SENTIDOS

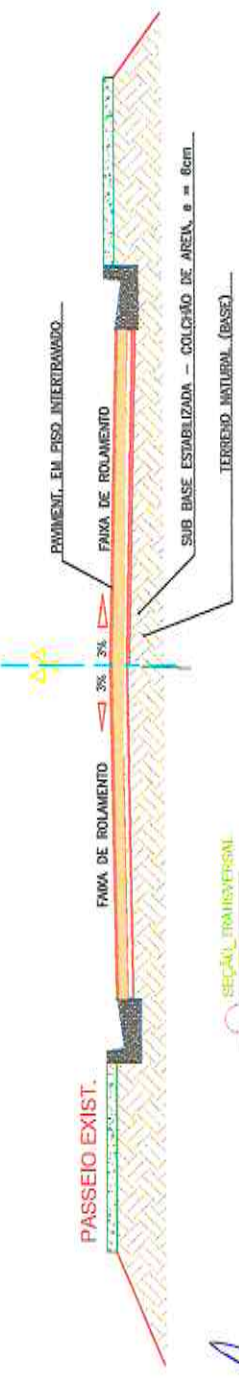

Samanir G. de Mendonça Jr

09º Divul / CREA-CE-39309-D

04.06.1995/14-0

Comissão de Licitação

92

Itorreda Nova - CE

PERFIL RUA CENTRAL DA LOCALIDADE DE LAGOA DAS CARMÁUBAS - DISTRITO JUAZEIRO



PERFIL  
SEM ESCALA

*(Signature)*  
 Simãoir C. de Mendonça Jr  
 Engº CIVIL / CREA-CE-49.409-D  
 RA.661995914-D



*(Signature)*