



ESTADO DO CEARÁ
PREFEITURA MUNICIPAL DE MORADA NOVA

Comissão de Licitação
FL. 66
Morada Nova - Ce

TOMADA DE PREÇOS

Nº TP-003/2017 - SEINFRA

OBJETO: CONTRATAÇÃO DE OBRAS E SERVIÇOS DE ENGENHARIA PARA A CONSTRUÇÃO DE 01 (UMA) PASSAGEM MOLHADA NA RUA DIOMEDES BRILHANTE, LOCALIZADA NO CENTRO URBANO, DESTE MUNICÍPIO, DE RESPONSABILIDADE DA SECRETARIA DE INFRAESTRUTURA E MEIO AMBIENTE, CONFORME PROJETOS (PEÇAS GRÁFICAS), PLANILHAS DE ORÇAMENTO, CRONOGRAMA FÍSICO FINANCEIRO, MEMORIAL DESCRITIVO, MEMORIAL DE CÁLCULO, COMPOSIÇÃO DE B.D.I, EM ANEXO.

17/07/2017



ESTADO DO CEARÁ
PREFEITURA MUNICIPAL DE MORADA NOVA

EDITAL TOMADA DE PREÇOS Nº TP-003/2017-SEINFRA

LICITAÇÃO N.º TP-003/2017 - SEINFRA

MODALIDADE: TOMADA DE PREÇOS

TIPO: MENOR PREÇO

ÓRGÃO: PREFEITURA MUNICIPAL DE MORADA NOVA

UNIDADE GESTORA: SECRETARIA DE INFRAESTRUTURA E MEEIO AMBIENTE

REGIME DE EXECUÇÃO: INDIRETA

DOTAÇÃO ORÇAMENTÁRIA: 0501 15 451 0332 1.003 - Recuperação e Melhoria das Vias Urbanas.

ELEMENTO DE DESPESA: 4.4.90.51.00 - Obras e Instalações

SUBELEMENTO DE DESPESA: 4.4.90.51.99

1 - PREÂMBULO

O titular da origem desta licitação torna público, para conhecimento dos interessados, que a Comissão Permanente de Licitação, nomeada pela Portaria nº. 023/2017-GAB, de 02 de janeiro de 2017, composta pelos Servidores: Adriano Luís Lima Girão - Presidente, Walisson Rabelo Cruz - Membro e Paulo Henrique Nunes Nogueira - Membro, torna público que fará realizar licitação na modalidade Tomada de Preços, tipo Menor Preço Global, regime de execução indireta, para cotação de preços referente a obras e serviços de engenharia, referente ao objeto deste certame, observadas as normas e condições do presente Edital e as disposições contidas na Lei nº 8.666, de 21 de junho de 1993, da Lei nº 8.078, de 11/09/1990 - Código de Defesa do Consumidor, Decreto nº 6.204/07, Lei Complementar nº 123 de 14 de dezembro de 2006, Lei Complementar nº 147 de 07 de Agosto de 2014, Lei Federal 12.440 de 07 de julho de 2011 que altera o título VII-A da Consolidação das Leis do Trabalho e demais normas pertinentes e, ainda, pelas disposições estabelecidas no presente edital e seus anexos, a realizar-se na sala da Comissão Permanente de Licitação da Prefeitura Municipal de MORADA NOVA, com Sede à A. Manoel Castro, nº 726, Centro, Morada Nova, Ceará, **no dia 04 de Agosto de 2017, às 09:00 horas. (HORÁRIO LOCAL)**

2 - DO OBJETO E DO VALOR

2.1 A presente licitação destina-se à obtenção de proposta mais vantajosa para Administração, relativa à **CONTRATAÇÃO DE OBRAS E SERVIÇOS DE ENGENHARIA PARA A CONSTRUÇÃO DE 01 (UMA) PASSAGEM MOLHADA NA RUA DIOMEDES BRILHANTE, LOCALIZADA NO CENTRO URBANO, DESTE MUNICÍPIO, DE RESPONSABILIDADE DA SECRETARIA DE INFRAESTRUTURA E MEIO AMBIENTE, CONFORME PROJETOS (PEÇAS GRÁFICAS), PLANILHAS DE ORÇAMENTO, CRONOGRAMA FÍSICO FINANCEIRO, MEMORIAL DESCRITIVO, MEMORIAL DE CÁLCULO, COMPOSIÇÃO DE B.D.I, EM ANEXO.**

2.2 **DO VALOR:** O valor global total estimado para a execução será de **R\$ 21.737,58 (vinte e um mil, setecentos e trinta e sete reais, cinquenta e oito centavos).**

3 - DAS CONDIÇÕES E RESTRIÇÕES E DE PARTICIPAÇÃO

3.1 - DAS CONDIÇÕES DE PARTICIPAÇÃO

3.1.1 - Poderá participar do presente certame licitatório pessoa jurídica, devidamente habilitada a prestar os serviços objeto desta licitação, na forma do que dispõe o § 2º do art. 22 da Lei nº 8.666/93 e suas alterações posteriores.



ESTADO DO CEARÁ
PREFEITURA MUNICIPAL DE MORADA NOVA

3.1.2 - Os participantes da licitação deverão ser representados no ato licitatório por procurador legalmente habilitado. Para tanto, deverá o mesmo apresentar instrumento procuratório, com firma reconhecida, ou ainda original ou cópia autenticada do ato constitutivo acompanhado da carteira de identidade **COM FOTO RECENTE**; na hipótese de sócio ou diretor, apresentar documento de identidade juntamente com os envelopes de habilitação e propostas, mas não incluídos nestes.

3.1.3 - A participação na presente Tomada de Preços é facultada a toda e qualquer firma individual ou sociedade regularmente estabelecida no país, que esteja devidamente cadastrada na Prefeitura Municipal de MORADA NOVA ou que atenderem a todas as condições para cadastramento **até o terceiro dia útil anterior à data do recebimento das propostas (dia 31 de Julho de 2017 das 08:00 às 11:30 horas)**, observada a necessária qualificação e, seja **especializada, credenciada** no objeto desta Licitação e que satisfaça a todas as exigências da presente Edital de Tomada de Preços e seus anexos. O Certificado de Registro Cadastral - CRC.

3.2 - DAS RESTRIÇÕES DE PARTICIPAÇÃO

3.2.1- Não poderá participar da licitação pessoa jurídica que estejam cumprindo penalidade de Suspensão Temporária para licitar ou contratar imposta por órgão/entidade deste Município ou declaradas inidôneas por força da Lei de Licitações e suas alterações posteriores;

3.2.2 - Não será admitida a participação de empresa sob a forma de Consórcios ou grupo de empresas e com falência decretada;

3.2.3 - Não poderá participar empresas que estejam incluídas no Cadastro de Inadimplência da Fazenda Pública Estadual - CADINE, nos termos do art. 3º, da Lei nº 12.411, de 02.01.95 e do seu Decreto Regulamentador nº 23.661, de 20.04.95;

3.2.4 - Quando um dos sócios representantes ou responsáveis técnicos da licitante participar de mais de uma empresa especializada no objeto desta Licitação, somente uma delas poderá participar do certame licitatório;

3.2.5- Não poderá participar do certame, a pessoa jurídica que estiver sofrendo penalidades impostas por qualquer órgão e ou entidade da Administração Pública Municipal motivadas pelas hipóteses previstas no art. 88 da Lei nº 8.666/93 e suas alterações posteriores.

3.2.6 - É vedada a indicação de um mesmo profissional de nível superior, por mais de uma empresa licitante. Havendo a indicação, as empresas licitantes serão desclassificadas na participação do presente certame.

3.3 - DA PARTICIPAÇÃO DAS MICRO EMPRESAS E EMPRESAS DE PEQUENO PORTE

3.3.1- Em se tratando de microempresa ou empresa de pequeno porte (ME ou EPP), nos termos da Lei Complementar nº. 123, de 14/12/2006, Alterada pela Lei Complementar nº 147, de 07 de Agosto de 2014, para que estas possam gozar dos benefícios previstos nas referidas Leis é necessário, à época do credenciamento, manifestação de cumprir plenamente os requisitos para classificação como tal, nos termos do Artigo 3º do referido diploma legal, por meio da Declaração de Microempresa ou Empresa de Pequeno Porte que deverá ser feita no próprio formulário de credenciamento conforme modelo disposto no ANEXO VII MODELO DE DECLARAÇÃO - (ME ou EPP), nos termos da Lei Complementar nº. 123, de 14/12/2006, alterada pela Lei Complementar nº 147, de 07 de Agosto de 2014.

3.3.2 - Em se tratando de microempresa ou empresa de pequeno porte (ME ou EPP) que possua restrição fiscal, quanto aos documentos exigidos neste certame, deverá apresentar a declaração de que trata o item (3.3.1.), fazendo constar em tal documento também a declaração de que consta a restrição fiscal e que se compromete em sanar o vício, conforme dispõe a Lei Complementar nº. 123 de 14/12/2006, alterada pela Lei Complementar nº 147, de 07 de Agosto de 2014.



ESTADO DO CEARÁ
PREFEITURA MUNICIPAL DE MORADA NOVA



3.3.3- A participação de empresas classificadas como microempresa ou empresa de pequeno porte (ME ou EPP), que tenham declarado possuir restrição fiscal conforme o item acima, somente será permitido caso tais empresas tenham manifestado, no ato de credenciamento, a condição de enquadramento como ME ou EPP, conforme dispõe o Item 3.3.1., deste capítulo.

3.3.4- As microempresas e empresas de pequeno porte, por ocasião da participação na licitação, deverão apresentar toda a documentação exigida para efeito de comprovação de regularidade fiscal, mesmo que esta apresente alguma restrição:

3.3.5- Havendo alguma restrição na comprovação da regularidade fiscal, será assegurado às mesmas o prazo de 05 (cinco) dias úteis, prorrogáveis por igual período, a critério da Comissão de Licitação, para a regularização da documentação, pagamento ou parcelamento do débito, e emissão de eventuais certidões negativas ou positivas, estas com efeito de negativa (art. 43, parágrafo primeiro da LC 147/14);

3.3.6- A não regularização da documentação, no prazo previsto no subitem acima, implicará a decadência do direito à contratação, sem prejuízo das sanções previstas no art. 81 da Lei nº 8.666, de 21/06/1993, sendo facultado à Comissão de Licitação convocar os Licitantes remanescentes, na ordem de classificação, para a assinatura do contrato, ou revogar a licitação (art. 43, parágrafo segundo da LC 147/14);

3.3.7- As microempresas e Empresas de Pequeno Porte deverão apresentar à Comissão de Licitação antes de exercer o direito de preferência previsto na Lei Complementar nº. 123 de 14/12/2006 os documentos:

I. Empresas **OPTANTES** pelo Sistema Simples de Tributação, regido pela Lei Complementar nº. 123 de 14/12/2006:

a) comprovante de opção pelo Sistema nacional obtido através do site da Secretaria da Receita Federal, <http://receita.fazenda.gov.br/simplesnacional>;

b) declaração, firmada pelo representante legal da empresa, de não haver nenhum impedimentos previstos do § 4º do artigo 03 da Lei Complementar nº. 123 de 14/12/2006;

II. Empresas **NÃO OPTANTES** pelo Sistema Simples de Tributação, regido pela Lei Complementar nº. 123 de 14/12/2006;

a) Balanço Patrimonial e Demonstração do Resultado do Exercício – DRE comprovando ter receita bruta dentro dos limites estabelecidos nos incisos I e II do Artigo 03 da Lei Complementar nº. 123 de 14/12/2006;

b) Cópia da Declaração de Escrituração Digital- SPED;

c) Comprovante de inscrição e situação cadastral no Cadastro Nacional de Pessoa Jurídica – CNPJ;

d) Cópia do contrato Social e suas alterações;

e) Declaração, firmada pelo representante legal da empresa de não haver nenhum impedimento previstos nos incisos do § 4º do Artigo 03 da Lei Complementar nº. 123 de 14/12/2006;

Parágrafo Único: Quem prestar declaração falsa no documento de que trata os itens anteriores, sujeitar-se-á às penalidades previstas na legislação.

4 - DA HABILITAÇÃO

4.1.1- Certificado de Registro Cadastral (**CRC**) de empresas de engenharia, expedido pela Prefeitura de Morada Nova, dentro do prazo de validade, guardada a conformidade do objeto da licitação;

4.1.2- Habilitação Jurídica:



ESTADO DO CEARÁ
PREFEITURA MUNICIPAL DE MORADA NOVA



- 4.1.2.1 - **Cédula de identidade e CPF** do(s) responsável(is) legal(is) ou signatário(s) da proposta;
4.1.2.2- **Registro comercial**, no caso de empresa individual;
4.1.2.3- **Ato constitutivo, estatuto ou contrato social** em vigor e todos os aditivos, devidamente registrados, em se tratando de sociedades comerciais, e no caso de sociedade por ações, acompanhado de documentos de eleição de seus administradores;
4.1.2.4- **Inscrição do ato constitutivo**, no caso de sociedade civis, acompanhado de prova da diretoria em exercício;
4.1.2.5- **Decreto de Autorização**, em se tratando de empresa ou sociedade estrangeira em funcionamento no País, e ato de registro ou autorização para funcionamento expedido pelo órgão competente, quando a atividade assim o exigir;
4.1.2.6 - **Alvará de Funcionamento**, da sede funcional da empresa.

4.2.2- Regularidade Fiscal:

- 4.2.2.1- Prova de inscrição no Cadastro Nacional de Pessoa Jurídica **(CNPJ)**;
4.2.2.2 - Prova de Inscrição no Cadastro Estadual ou Municipal ou documento de isenção.
4.2.2.3 - Prova de regularidade para com a **Fazenda Federal, Estadual e Municipal** do domicílio ou sede do licitante, ou outra equivalente na forma da Lei.

Obs.: A prova de regularidade para com a Fazenda Federal constará dos seguintes documentos:

- a) Certidão de quitação de tributos federais emitidos pela Receita Federal; e, Certidão quanto a Dívida Ativa da União emitida pela Procuradoria da Fazenda Nacional;

4.2.2.4 - Prova de situação regular fiscal perante a Fazenda Nacional (CERTIDÃO NEGATIVA DE DÉBITOS RELATIVOS AOS TRIBUTOS FEDERAIS E À DIVIDA ATIVA DA UNIÃO), alterada pela portaria conjunta RFB/PGFN nº 1.751 de 02/10/2014; encontrada no site: portconjuntaRFBPGFN18212014.htm.

4.2.2.5 - Prova de regularidade junto ao Fundo de Garantia por Tempo de Serviço **(FGTS)**, demonstrando situação regular no cumprimento dos encargos sociais instituídos por Lei.

4.2.2.6 - CERTIDÃO NEGATIVA DE DÉBITOS TRABALHISTAS **(CNDT)**, da jurisdição da sede ou filial do licitante.

4.2.3 - Qualificação Técnica:

4.2.3.1. Prova de inscrição ou registro da empresa LICITANTE e do(s) responsável (is) técnico (s), junto ao Conselho Regional de Engenharia Arquitetura e Agronomia (CREA), da localidade da sede da PROPONENTE.

4.2.4- Qualificação Econômico - Financeira:

4.2.4.1 - **Certidão negativa de falência ou concordata** expedida pelo distribuidor da sede da pessoa jurídica;

4.2.4.2 - **Balanco Patrimonial e Demonstrações Contábeis** do último exercício social (2016), devidamente registrado na Junta Comercial, já exigíveis e apresentados na forma da lei. Não será aceita a apresentação de balancetes ou balanços provisórios em substituição ao balanço supramencionado.

4.2.4.2.1- O Balanço Patrimonial apresentado deverá obter os índices iguais ou superiores aos abaixo relacionados:



ESTADO DO CEARÁ
PREFEITURA MUNICIPAL DE MORADA NOVA

Comissão de Licitação
FL. 71
Morada Nova - CE

- ET = Grau de Endividamento Total (menor ou igual a 0.80);
- LG = Liquidez Geral (maior ou igual a 1.20);
- LC = Liquidez Corrente (maior ou igual a 1.20).

Onde:

ET = Passivo Circulante + Exigível a Longo Prazo
Patrimônio Líquido + Resultado de Exercícios Futuros

LG = Ativo Circulante + Realizável a Longo Prazo
Passivo Circulante + Exigível a Longo Prazo

LC = Ativo Circulante
Passivo Circulante

4.2.4.2.2) As empresas **Optantes pelo Sistema Simples de Tributação**, se declarado em Credenciamento, ficarão isentas de apresentação do que se refere este item, conforme art. 25, c/c art. 26, parágrafo 2º e art. 27 da Lei Complementar 123 de 14/12/2006, mediante apresentação:

4.2.4.2.3) Cópia da Declaração de Informação Socioeconômicas e Fiscais (DEFIS/2016) de Pessoa Jurídica e respectivo recibo de entrega em conformidade com o programa gerador de documento de arrecadação o Simples Nacional;

4.2.4.2.4) No caso de sociedade por ações, o balanço deverá ser acompanhado da publicação em jornal oficial, em jornal de grande circulação e do registro na Junta Comercial;

4.2.4.2.5) No caso das demais sociedades empresariais, o balanço deverá ser acompanhado dos termos de abertura e encerramento do Livro Diário – estes termos devidamente registrados na Junta Comercial – constando ainda, no balanço, o número do Livro Diário e das folhas nos quais se acha transcrito por contador registrado no Conselho Regional de contabilidade e pelo titular ou representante legal da empresa;

4.2.4.2.6) No caso de empresa recém-construída (há menos de 01 ano), deverá ser apresentado o balanço de abertura acompanhado dos termos de abertura devidamente registrado na Junta Comercial, constando no Balanço o número do Livro e das folhas nos quais se acha transcrito ou autenticado na junta comercial, devendo ser assinado por contador registrado no Conselho Regional de Contabilidade e pelo titular ou representante legal da empresa.

4.2.3 – Certidão simplificada da Junta Comercial emitida pela sede da Licitante, **expedida até 30 (trinta) dias antes da abertura da licitação.**

4.2.4 - Certidão específica da Junta Comercial emitida pela sede da Licitante, **expedida até 30 (trinta) dias antes da abertura da licitação.**

4.2.5 - Apresentar Garantia de Proposta de **1% (um por cento) do valor estimado para execução dos serviços**, devendo a mesma ser entregue a Comissão Permanente de Licitação até 03 (três) dias úteis antes da data, de entrega dos Documentos de Habilitação e Propostas Comerciais, ou seja, até o dia **(31/07/2017 até as 11:30 horas)**, do valor estimado do objeto da contratação (**ver cláusula 2.2. do Edital**), nas modalidades abaixo especificadas, tendo sua validade que cobrir a vigência da Proposta, na seguinte forma na seguinte forma:

- a) Caução em dinheiro (C/C – 2785-5; AG.: 0863-X, BANCO DO BRASIL);
- b) Seguro Garantia;
- c) Fiança Bancária, conforme Carta de Fiança Bancária – Garantia de Proposta do Contrato.



ESTADO DO CEARÁ
PREFEITURA MUNICIPAL DE MORADA NOVA



4.2.5 - Demais documentos necessários para a Habilitação:

4.2.5.1 - Declaração de que o licitante concorda com todas as normas determinadas através deste Edital (ANEXO IV);

4.2.5.2 - Declaração do licitante de que inexistente qualquer impedimento de licitar com a Administração Pública (ANEXO V);

4.2.5.3 - Declaração formal de que a licitante não possui menores trabalhando conforme determina o inciso XXXIII, art. 7º da Constituição Federal (ANEXO VI);

4.2.5.4- Documento comprobatório (água, luz, telefone e outros), e memorial fotográfico (partes externas e internas), que identifique o funcionamento da empresa participante do certame.

4.2.5.4.1- A comprovação do documento terá que ser emitido **com a mesma razão social da empresa**, não serão aceitos documentos de comprovação de endereço emitidos em hipótese alguma em nome de pessoa física, mesmos estas sendo sócio(s) e ou Proprietário da empresa.

4.2.5.5. Apresentar Declaração de Inexistência de Vínculo empregatício com o Município de Morada Nova do(s) sócio(s) e/ou proprietário da empresa (ANEXO VIII).

4.5.5.6 - Declaração de conhecimento do local de execução das obras e/ou serviços de engenharia, objeto deste certame, por parte do engenheiro responsável da empresa (ANEXO IX)

4.5.5.7 - Certidão Negativa atestando que o proprietário e/ou os sócios das empresas proponentes, possuem bons antecedentes emitido pela Polícia Federal.

4.5.5.8 - Certidão Negativa de Regularidade perante ao município de Morada Nova - CND MUNICIPAL.

4.2.5.9 - Todos os documentos apresentados para a habilitação deverão estar em nome do licitante, com número do CNPJ/MF e, preferencialmente, com o endereço respectivo, devendo ser observado o seguinte:

4.2.5.9.1 - Se o licitante for matriz, todos os documentos deverão estar com o número do CNPJ da matriz, ou se o licitante for uma filial todos os documentos deverão estar com o número do CNPJ da filial, exceto quanto à certidão quanto a certidão de débitos junto ao INSS, por constar no próprio documento que é válido tanto para a matriz e filiais, bem assim quanto ao certificado de regularidade fiscal do FGTS, quando o licitante tenha o recolhimento os encargos centralizado, devendo desta forma apresentar documento comprobatório da autorização para a centralização;

4.1.5.9.2 - Se o licitante for a matriz e o fornecedor da prestação dos serviços for a filial, os documentos deverão ser apresentados com o número do CNPJ/MF da matriz e da filial simultaneamente; ou serão dispensados da apresentação de documentos com o número do CNPJ/MF da filial aqueles documentos que, pela própria natureza, forem emitidos somente em nome da matriz;

Parágrafo Primeiro: A falta de qualquer documento listado nesta cláusula; a sua irregularidade; o seu vencimento; a ausência das cópias xerografadas devidamente autenticadas (exceto autenticação eletrônica), ou a ausência das vias originais para a autenticação pela Comissão Permanente de Licitação, ou a falta da publicação da imprensa oficial; a apresentação de documentos de habilitação fora do envelope lacrado e específico (Envelope A) tornará a empresa respectiva inabilitada no presente certame, sendo-lhe devolvido o (Envelope B).

Parágrafo Segundo: Quem prestar declaração falsa no documento de que trata os itens anteriores, sujeitar-se-á às penalidades previstas na legislação.

Parágrafo Terceiro: quando qualquer documento emitido estiver sem prazo de validade, será considerado que o mesmo terá validade de 30 (trinta) dias.



**ESTADO DO CEARÁ
PREFEITURA MUNICIPAL DE MORADA NOVA**

4.2 - Os documentos acima referidos deverão ser entregues em envelope lacrado, distinto ao da proposta, tendo no seu frontispício os seguintes dizeres:

À

**COMISSÃO PERMANENTE DE LICITAÇÃO
PREFEITURA MUNICIPAL DE MORADA NOVA
SECRETARIA DE INFRAESTRUTURA E MEIO AMBIENTE
TOMADA DE PREÇOS Nº TP-003/2017 - SEINFRA
ENVELOPE "A" - DOCUMENTOS DE HABILITAÇÃO
PROPONENTE: _____.**

5 - DA PROPOSTA DE PREÇOS

5.1 - As propostas de preços serão entregues em envelope fechado e lacrado, o qual conterà as seguintes indicações:

À

**COMISSÃO PERMANENTE DE LICITAÇÃO
PREFEITURA MUNICIPAL DE MORADA NOVA
SECRETARIA DE INFRAESTRUTURA E MEIO AMBIENTE
TOMADA DE PREÇOS Nº TP-003/2017 - SEINFRA
ENVELOPE "B" - PROPOSTA DE PREÇOS
PROPONENTE: _____.**

5.2. - Somente serão abertas e lidas, na presença dos interessados, as propostas dos licitantes previamente habilitados nos termos deste Edital, a serem **apresentadas em 02 (duas) vias impressas, e, em 01 (uma) via em CD-Rom, com composição por preços unitários**, de forma a não conter folhas soltas, sem emendas, rasuras ou borrões, contidas em invólucros opacos fechados e lacrados de forma tal que torne detectável qualquer intento de violação de seu conteúdo, especificando o Objeto de forma clara e inequívoca, e ainda contendo;

5.2.1 - A razão social e o número do CNPJ;

5.2.2 - O prazo de execução do objeto contratual será de **30 (trinta) dias**, e deverá ser contada da data de emissão da Ordem de Serviço;

5.2.3 - O preço deverá ser cotado, em moeda nacional, em algarismos e por extenso, com a inclusão de todas as despesas. Ocorrendo divergências entre os valores, prevalecerão os escritos por extenso;

5.2.4 - O prazo de validade da proposta será de no mínimo **60 (sessenta) dias corridos**, a contar da data da entrega das propostas;

5.3 - É vedada a utilização de qualquer elemento, critério ou fator sigiloso ou reservado que possa, ainda que indiretamente, elidir os princípios que regem o procedimento licitatório, conforme estabelece o Estatuto da Licitação Pública.

5.4 - As propostas apresentadas não poderão exceder os valores prepostos na cláusula 2.2, deste Edital;

5.5 - A proposta apresentada deverá conter assinaturas do representante da empresa, bem como do responsável técnico da mesma, em todas as folhas, dando ciência que os mesmos assinam em conjunto.

Parágrafo Único: As propostas apresentadas devem trazer planilhas de composição de Bonificação e Despesas Indiretas - BDI de forma detalhada, admitindo-se na sua composição exclusivamente os itens constantes em anexo ao Orçamento Básico.



ESTADO DO CEARÁ
PREFEITURA MUNICIPAL DE MORADA NOVA



6 - DO PROCESSAMENTO DA LICITAÇÃO

- 6.1 - O recebimento dos envelopes contendo os documentos de habilitação e proposta de preço será realizada no dia, hora e local previsto nesta Tomada de Preços;
- 6.2 - Recebidos simultaneamente os envelopes "A" **DOCUMENTOS DE HABILITAÇÃO** e "B" **PROPOSTA DE PREÇOS**, proceder-se-á a abertura dos envelopes referentes à documentação;
- 6.3 - Será aberto o envelope (A) - **Documentos de Habilitação**, para análise, e para serem rubricados pela Comissão e pelos licitantes presentes; serão indicados ou sorteados 02 (dois) licitantes para fazer a análise dos documentos;
- 6.4 - Em seguida ao exame realizado na documentação, será divulgado o resultado da habilitação;
- 6.5 - Divulgado o resultado da habilitação, a Comissão de Licitação, após obedecer ao disposto no art. 109, inciso I, alínea "a" da Lei de Licitações, fará a devolução aos inabilitados de seus envelopes propostos lacrados.
- 6.6 - Após a fase de habilitação, não cabe desistência de proposta, salvo motivo justo decorrente de fato superveniente e aceito pela Comissão de Licitação;
- 6.7 - É iniciada a fase de Julgamento das Propostas, com a abertura dos envelopes propostas dos licitantes habilitados, que serão examinados e rubricados pela Comissão e Licitantes presentes;
- 6.8 - Dar-se divulgação do resultado do julgamento das propostas e observância ao prazo recursal previsto no art. 109, inciso I, alínea "b", da Lei nº 8.666/93 e alterações posteriores;
- 6.9 - Será lavrada Ata circunstanciada durante o transcorrer do certame;
- 6.10 - É facultada à Comissão de Licitação ou autoridade superior, em qualquer fase da licitação, a promoção de diligência destinada a esclarecer ou a complementar a instrução do processo, vedada à inclusão posterior de documento ou informação que deveria constar originalmente da proposta;
- 6.11 - Caso todos os licitantes estiverem presentes no procedimento licitatório, e, tanto na fase de habilitação quanto na fase de julgamento das propostas, e se os mesmos desistirem do prazo recursal, desistência esta que deverá ser consignada em Ata, e, assinada pela Comissão e por todos os participantes do certame, poderá se passar da Fase de Habilitação para a Fase de Julgamento das Propostas na mesma sessão;
- 6.12 Não havendo possibilidade de apreciação imediata da documentação no dia marcado para a abertura do certame, a Comissão suspenderá os trabalhos e marcará a data para a divulgação do resultado da habilitação.

7 - DO CRITÉRIO DE JULGAMENTO

- 7.1- A presente licitação será julgada pelo critério, MENOR PREÇO GLOBAL, em consequência, no julgamento das propostas, a Comissão de Licitação observará apenas o preço proposto das empresas habilitadas, sagrando-se vencedora a que apresentar o Menor Preço Global, ressalvado o Art. 48 da Lei 8.666/93.
- 7.2- Serão desclassificadas as propostas:
- 7.2.1- Que não atenderem as especificações da Tomada de Preços;
- 7.2.2- Que apresentarem preços irrisórios, de valor zero, ou preços excessivos, inexequíveis, ou preços incompatíveis com a realidade mercadológica;
- 7.2.3- Não será considerada qualquer oferta de vantagem não prevista nesta Tomada de Preços, nem preço ou vantagem baseada nas ofertas dos demais licitantes, ressalvadas as exceções previstas no § 3º do art. 44, da Lei de Licitações;
- 7.2.4- No caso de empate entre duas ou mais propostas, como critério de desempate será assegurado preferência a empresa nacional;



ESTADO DO CEARÁ
PREFEITURA MUNICIPAL DE MORADA NOVA

7.2.5- Permanecendo o empate, a classificação se fará, obrigatoriamente, por sorteio, vedado qualquer outro processo.

7.2.6. - As propostas que apresentarem valores acima dos prepostos na cláusula 2.2, serão desclassificadas.

8 - DA ADJUDICAÇÃO

8.1- O objeto da licitação será adjudicado ao autor da proposta vencedora por menor preço GLOBAL, mediante Contrato a ser firmado entre este e a Prefeitura Municipal de Morada Nova. O adjudicatário tem o prazo de 05 (cinco) dias para assinatura do Contrato, contado da data de sua convocação para esse fim.

8.2- Além das obrigações legais regulamentares e as demais constantes deste instrumento e seus anexos, obriga-se a PROPONENTE a:

8.2.1- Apresentar documentação referente à Regularidade Fiscal dentro da validade.

8.2.2- Quando a licitante adjudicatária não cumprir as obrigações constantes deste edital e não assinar o Contrato no prazo estabelecido no item 8.1, é facultada à Prefeitura Municipal de Morada Nova convidar a segunda classificada, e assim sucessivamente, para assinar o contrato **nas mesmas condições da primeira colocada**, inclusive quanto ao preço, ou revogar a licitação.

9 - DO CONTRATO E DAS SUBCONTRATAÇÕES

9.1- Será celebrado instrumento de Contrato, de acordo com o Art. 10 da lei 8.666/93 e em conformidade com a minuta anexa ao presente Edital, que deverá ser assinado pelas partes no prazo de 05 (cinco) dias, a partir da data da convocação encaminhada à licitante vencedora do certame;

9.2- A recusa injustificada do adjudicatário em assinar o "Termo de Contrato" no prazo estabelecido no subitem anterior, caracterizará o descumprimento total da obrigação, ficando sujeito às penalidades previstas na Lei nº 8.666/93 e alterações posteriores;

9.3- Considera-se como parte integrante do Contrato, os termos da proposta vencedora e seus anexos (se houver), bem como os demais elementos concernentes à licitação, que serviram de base ao processo licitatório;

9.4- O prazo de convocação, poderá ter uma única prorrogação com o mesmo prazo e condições estabelecidas, convocar os licitantes remanescentes, obedecendo a ordem de classificação estabelecida pela Comissão, para fazê-lo em igual prazo e nas mesmas condições propostas pelo primeiro colocado, ou revogar a licitação consoante prevê a Lei nº 8.666/93 e suas alterações posteriores.

9.5 - E facultativo à administração celebrar o "Termo Contratual", podendo substituí-lo por outros instrumentos hábeis tais como carta-contrato, nota de empenho de despesa, ordem de execução de serviço.

9.6 - Após Assinatura da Ordem de Serviços, por parte da CONTRATANTE e CONTRATADA, a empresa terá no máximo 10 (dez) dias iniciar o objeto deste certame.

9.7 - DAS SUBCONTRATAÇÕES DAS OBRAS

9.7.1 - A subcontratação não altera a responsabilidade da Contratada, a qual continuará íntegra e solidária perante a Contratante.

9.7.2- As subcontratações porventura realizadas serão integralmente custeadas pela Contratada.

9.7.3- A Proponente vencedora da licitação, após a assinatura do contrato, poderá subcontratar, até o limite de 20% (vinte por cento) do valor global do contrato, respeitando o mesmo limite para os itens do cronograma de execução;



**ESTADO DO CEARÁ
PREFEITURA MUNICIPAL DE MORADA NOVA**



9.7.4- Não poderá ser subcontratada empresa que tenha participado do processo licitatório e que tenha sido considerada inabilitada.

9.7.5- A empresa subcontratada deverá apresentar patrimônio líquido igual a um terço do exigido da Contratada Principal e apresentar os documentos a seguir relacionados:

9.7.5.1 - Relação das obras a serem subcontratadas.

9.7.5.2 - Demonstração da capacidade técnica operacional no mínimo igual a 50% (cinquenta por cento) das obras a serem subcontratadas, bem como comprovação de possuir, em seu quadro funcional, profissional qualificado, nos termos da lei, para gerir as obras que lhe forem subempreitadas.

9.7.5.3 - Certificado de Cadastro na Prefeitura Municipal de Morada Nova.

9.7.8- A Contratada deverá solicitar formalmente à Prefeitura Municipal de Morada Nova os pedidos de subcontratação, com os quais a mesma poderá anuir mediante a apresentação de todos os documentos exigidos nesta cláusula.

9.7.9- Qualquer subcontratação somente será possível com a anuência prévia da Prefeitura Municipal de Morada Nova, que exigirá contrato firmado entre a empresa vencedora e o seu subcontratado, mediante a apresentação de todos os documentos exigidos neste Edital e autorização expressa da Prefeitura Municipal de Morada Nova.

9.7.9.1 - Da solicitação prevista no item 9.7.9, constará expressamente que a empresa contratada é a única responsável por todas as obras executadas pela Subcontratada, pelo faturamento em seu exclusivo nome, e por todos os demais eventos que envolvam o objeto desta Licitação.

9.7.10 - O contrato firmado entre a Contratada e a Subcontratada será apresentado à Prefeitura Municipal de Morada Nova, que poderá objetar relativamente às cláusulas que possam vir em seu desfavor ou ensejar responsabilidades e encargos de qualquer natureza.

9.7.10.1 - Neste contrato deverá estar expresso que a empresa CONTRATADA é a única responsável por todas as obras executadas pela Subcontratada, pelo faturamento em seu exclusivo nome, e por todos os demais eventos que envolvam o objeto proposto desta licitação.

9.7.11- A empresa subcontratada deverá apresentar o comprovante de recolhimento da Anotação de Responsabilidade Técnica - ART no CREA, conforme condições estabelecidas para a empresa Contratada.

9.7.12 - Em hipótese nenhum haverá relacionamento contratual ou legal da CONTRATANTE com os subcontratados.

9.7.13 - A CONTRATANTE reserva-se o direito de vetar a utilização de subcontratadas por razões técnicas ou administrativas.

10 - DAS OBRIGAÇÕES DA CONTRATANTE

10.1- A Contratante se obriga a proporcionar à Contratada todas as condições necessárias ao pleno cumprimento das obrigações decorrentes do Termo Contratual, consoante estabelece a Lei nº 8.666/93 e suas alterações posteriores;

10.2 - Fiscalizar e acompanhar a entrega/execução do objeto contratual;

10.3- Comunicar à Contratada toda e qualquer ocorrência relacionada com a execução do objeto contratual, diligenciando nos casos que exigem providências corretivas;

10.4- Providenciar os pagamentos à Contratada à vista das Notas Fiscais/Fatura devidamente atestada pelo Setor Competente.

11 - DAS OBRIGAÇÕES DA CONTRATADA

11.1- A CONTRATADA estará obrigada a satisfazer os requisitos e atender a todas as exigências e condições a seguir estabelecidas:



**ESTADO DO CEARÁ
PREFEITURA MUNICIPAL DE MORADA NOVA**

- 11.2- Executar a obra através de pessoas idôneas, assumindo total responsabilidade por quaisquer danos ou falta que venham a cometer no desempenho de suas funções, podendo a Prefeitura Municipal de Morada Nova solicitar a substituição daqueles cuja conduta seja julgada inconveniente;
- 11.3- Substituir os profissionais nos casos de impedimentos fortuitos, de maneira que não se prejudiquem o bom andamento e a boa prestação dos serviços;
- 11.4- Facilitar a ação da FISCALIZAÇÃO na inspeção da obra, prestando, prontamente, os esclarecimentos que forem solicitados pela CONTRATANTE;
- 11.5- Responder perante a Prefeitura Municipal de Morada Nova, mesmo no caso de ausência ou omissão da FISCALIZAÇÃO, indenizando-a devidamente por quaisquer atos ou fatos lesivos aos seus interesses, que possam interferir na execução do Contrato, quer sejam eles praticados por empregados, prepostos ou mandatários seus. A responsabilidade se estenderá à danos causados a terceiros, devendo a CONTRATADA adotar medidas preventivas contra esses danos, com fiel observância das normas emanadas das autoridades competentes e das disposições legais vigentes;
- 11.6- Responder, perante as leis vigentes, pelo sigilo dos documentos manuseados, sendo que a CONTRATADA não deverá, mesmo após o término do CONTRATO, sem consentimento prévio por escrito da CONTRATANTE, fazer uso de quaisquer documentos ou informações especificadas no parágrafo anterior, a não ser para fins de execução do CONTRATO;
- 11.7- Pagar seus empregados no prazo previsto em lei, sendo também de sua responsabilidade o pagamento de todos os tributos que, direta ou indiretamente, incidam sobre a prestação dos serviços contratados inclusive as contribuições previdenciárias fiscais e parafiscais, FGTS, PIS, emolumentos, seguros de acidentes de trabalho etc, ficando excluída qualquer solidariedade da Prefeitura Municipal de Morada Nova por eventuais autuações administrativas e/ou judiciais uma vez que a inadimplência da CONTRATADA, com referência às suas obrigações, não se transfere à Prefeitura Municipal de Morada Nova;
- 11.8- Disponibilizar, a qualquer tempo, toda documentação referente ao pagamento dos tributos, seguros, encargos sociais, trabalhistas e previdenciários relacionados com o objeto do CONTRATO;
- 11.9- Responder, pecuniariamente, por todos os danos e/ou prejuízos que forem causados à União, Estado, Município ou terceiros, decorrentes da prestação dos serviços;
- 11.10- Respeitar as normas de segurança e medicina do trabalho, previstas na Consolidação das Leis do Trabalho e legislação pertinente;
- 11.11- Responsabilizar-se pela adoção das medidas necessárias à proteção ambiental e às precauções para evitar a ocorrência de danos ao meio ambiente e a terceiros, observando o disposto na legislação federal, estadual e municipal em vigor, inclusive a Lei nº 9.605, publicada no D.O.U. de 13/02/98;
- 11.12- Responsabilizar-se perante os órgãos e representantes do Poder Público e terceiros por eventuais danos ao meio ambiente causados por ação ou omissão sua, de seus empregados, prepostos ou contratados;
- 11.13 - Manter durante toda a execução da obra, em compatibilidade com as obrigações por ele assumidas, todas as condições de habilitação e qualificação exigidas na licitação;
- 11.14- Aceitar nas mesmas condições contratuais os acréscimo e supressões até o limite fixado no § 1º, do art. 65, da Lei nº 8.666/93 e suas alterações posteriores.
- 11.15 - Registrar junto ao CREA e demais entidades este Termo de Contrato e comprovar junto à CONTRATANTE, até 30 (trinta) dias após a assinatura do mesmo;
- 11.16- Fornecer os equipamentos de proteção individual aos seus funcionários, bem como aos subcontratados e zelar pela segurança da comunidade.

12 - DA DURAÇÃO DO CONTRATO



ESTADO DO CEARÁ
PREFEITURA MUNICIPAL DE MORADA NOVA

12.1- O Contrato vigorará até 31 de Dezembro de 2017, com prazo de execução para ser de **30 (trinta) dias**, após sua assinatura, podendo ser prorrogado nos casos e formas previstos no art. 57 e incisos da Lei nº 8.666/93 e suas alterações posteriores.

12.2 - Os pedidos de prorrogação de prazo deverão se fazer acompanhar de um relatório circunstanciado e do novo cronograma físico e físico-financeiro adaptado às novas condições propostas, e de um novo Plano de Trabalho. Esses pedidos serão analisados e julgados pela fiscalização e Gerência de obras da Prefeitura Municipal de Morada Nova.

12.3 - Os pedidos de prorrogação de prazos serão dirigidos à Gerência de Obras da Prefeitura Municipal de Morada Nova, até 30 (trinta) dias antes da data do término do prazo contratual. Os atrasos ocasionados por motivo de força maior ou caso fortuito, desde que notificados no prazo de 48 (quarenta e oito) horas e aceitos pela Prefeitura Municipal de Morada Nova, não serão considerados como inadimplemento contratual. Deverão também constar no livro de ocorrência da obra.

13 - DO RECEBIMENTO DOS SERVIÇOS

13.1- O recebimento da obra será feito por equipe ou comissão técnica, constituída pela Prefeitura Municipal de Morada Nova, para este fim.

13.2 - O objeto deste Contrato será recebido:

- a) Provisoriamente, pelo responsável por seu acompanhamento e fiscalização, mediante termo circunstanciado, assinado pelas partes, em até 15 (quinze) dias da comunicação escrita da CONTRATADA.
- b) Definitivamente, pela equipe ou comissão técnica, mediante Termo de Recebimento Definitivo de Obra - TRDO, circunstanciado, assinado pelas partes, após o decurso do prazo de observação, ou vistoria que comprove a adequação do objeto aos termos contratuais, observado o disposto no art. 69 da Lei nº 8.666/93, não podendo este prazo ser superior a 90 (noventa) dias, salvo em casos excepcionais, devidamente justificados.
- c) A contratada, a partir do Termo de Recebimento Provisório de Obra citado no item "a" deste subitem, deverá colocar em teste de operação todas as unidades construídas, considerando testes de estanqueidade por um período mínimo de 60 (sessenta) dias, findo os quais, caso não se constate nenhum problema operacional e/ou construtivo, será procedido o recebimento definitivo da obra, através de comissão especificamente designada pela Prefeitura Municipal de Morada Nova.

13.3- O Termo de Entrega e Recebimento Definitivo só poderá ser emitido mediante apresentação da baixa da obra no CREA e no INSS, inexistência de qualquer pendência no contrato.

13.4 - Somente serão emitidos atestados técnicos de obra após a emissão do Termo de Entrega e Recebimento Definitivo - TRDO e após os testes de operação de todas as unidades construídas, caso não se constate nenhum problema operacional e/ou construtivo.

14 - DO REAJUSTAMENTO DE PREÇOS

14.1- Os preços são fixos e irrevogáveis pelo período de 12 (doze) meses da apresentação da proposta comercial. Após os 12 (doze) meses os preços contratuais serão reajustados, tomando-se por base a data da apresentação da proposta, pela variação do Índice Nacional da Construção Civil - INCC, COLUNA 35, constante da revista "CONJUNTURA ECONOMICA", editada pela Fundação Getúlio Vargas.

14.2- No cálculo dos reajustes se utilizará a seguinte fórmula:

$$R = V \left[\frac{I - I_0}{I_0} \right], \text{ onde:}$$



**ESTADO DO CEARÁ
PREFEITURA MUNICIPAL DE MORADA NOVA**

R	=	Valor do reajuste procurado;
V	=	Valor contratual dos serviços a serem reajustados;
I _o	=	Índice inicial-correspondente ao mês da entrega da proposta;
I	=	Índice final-correspondente ao mês de aniversário anual da proposta.

14.3- A aplicação do reajuste se fará a partir do 13º mês após a data-limite da apresentação da proposta de preços, sendo que o seu valor percentual (calculado com a aplicação da fórmula acima) se manterá fixo por 12 (doze) meses, e assim sucessivamente a cada 12 (doze) meses.

14.4- A data base de referência da proposta de preços será a data de apresentação da proposta de preços, e os possíveis reajustes, calculados a partir desta.

15 - DA FORMA DE PAGAMENTO E DA FISCALIZAÇÃO DO CONTRATO

15.1- Os pagamentos serão efetuados de acordo com a legislação vigente, em especial com o Art. 40, inciso XIV da Lei 8.666/93, pela Contratante à Contratada mediante a apresentação das Notas Fiscais/Faturas, devidamente atestadas a execução dos serviços (conforme medição) pelo Setor Competente, de acordo com as exigências administrativas em vigor.

15.2- Deverão ser emitidas faturas de encerramento ao findar os vínculos deste Contrato por esgotamento do objeto, por final do prazo ou rescisão contratual.

15.3- Serão descontados de (forma integral ou parcelada) sobre o valor da fatura, os valores decorrentes de indenizações ou de multas eventualmente registrados.

15.4 - As medições serão realizadas quinzenalmente e deverão ser feitas separadamente, ocorrendo a primeira por ocasião da instalação da obra, e as demais a partir da data da ordem de serviço e deverão estar de acordo com o cronograma físico - financeiro constante da proposta da licitante.

15.5 - Os pagamentos deverão ocorrer no prazo de 10 (dez) dias corridos a contar da data da entrega das faturas e ou notas fiscais, no setor competente da Prefeitura Municipal de Morada Nova.

15.6 - A fiscalização do contrato dar-se-á nos termos do art. 67 da Lei Federal 8.666 de 1993, será designado representante para acompanhar e fiscalizar a entrega das obras e ou serviços de engenharia, anotando em registro próprio todas as ocorrências relacionadas a execução e determinando o que for necessário à regularização de falhas ou defeitos observados.

15.7 - A fiscalização não exclui nem reduz a responsabilidade da contratada, inclusive perante terceiros, por qualquer irregularidade, ainda que resulte de imperfeições técnicas ou vícios redibitórios, e, na ocorrência desta, não implica corresponsabilidade da Administração ou de seus agentes e prepostos, de conformidade com o art. 70 da Lei Federal nº 8.666/93 e suas alterações.

15.8 - O representante da Administração anotará em registro próprio todas as ocorrências relacionadas com a execução do contrato, indicando dia, mês e ano, bem como o nome dos funcionários à regularização eventualmente envolvidos, determinando o que for necessário à regularização das falhas ou defeitos observados e encaminhando os apontamentos à autoridade competente para as providências cabíveis.

16 - DAS MEDIÇÕES

16.1 - Para obtenção do valor de cada medição deverão ser observadas as especificações e critérios constantes no PROJETO BÁSICO, parte integrante deste edital.

16.2 - As medições mensais serão efetuadas no 15º (décimo quinto) dia do mês ressalvadas a primeira e a última medição que dependem das datas de Ordem de Serviço e encerramento do contrato, respectivamente. Os serviços contratados e executados deverão ser aprovados pela Fiscalização da



ESTADO DO CEARÁ
PREFEITURA MUNICIPAL DE MORADA NOVA



Prefeitura Municipal de Morada Nova designada pelo setor de Engenharia, através de medições parciais, mensais e/ou final, realizadas de acordo com os termos a seguir estabelecidos:

I Na apresentação da medição mensal deverá ser encaminhado anexo ao pedido de medição, a respectiva memória de cálculo dos serviços executados e medidos, balanço parcial de materiais, planta iluminada contendo os trechos executados no período e o acumulado, relatório com fotografias das partes executadas mostrando o progresso em relação ao mês anterior, cópias das notas fiscais de fornecimento de materiais, justificativa técnica caso não seja cumprido os cronogramas físico e financeiro no mês de referência, e os cronogramas reprogramados de acordo com as normas da Prefeitura Municipal de Morada Nova; quando se tratar de serviços de obras lineares: rede de distribuição, adutoras, rede coletora, emissários de recalque, coletor tronco e em obras localizadas como ligações prediais, deverá ser encaminhado anexo ao pedido de medição o respectivo cadastro do mês anterior aprovado pela Prefeitura Municipal de Morada Nova, sob pena de não ser encaminhada a medição do mês corrente.

II Somente serão medidos serviços inteiramente concluídos dentro da programação estabelecida no cronograma físico do Contrato para o período de 01 (um) mês.

III Os serviços não executados no mês serão automaticamente adicionados ao mês seguinte, mediante justificativa técnica, analisada e aprovada pela Prefeitura Municipal de Morada Nova. Caso a justificativa não seja procedente, serão aplicadas as sanções previstas no item 15.2, "DAS SANÇÕES ADMINISTRATIVAS" do Edital.

16.3 - A empresa contratada deverá apresentar na medição final, a Certidão Negativa da Matrícula CEI da obra concluída.

16.4 - A medição final será efetivada obedecendo aos seguintes procedimentos:

- I Ofício da gerência de obra, solicitando o Termo de Recebimento Provisório de Obras - TRPO;
- II Boletim de medição;
- III Memória de cálculo;
- IV Balanço final de material de obra aprovado e assinado pelo engenheiro fiscal, da contratada e pelo gerente da área, e responsável técnico da contratada;
- V Termo de encerramento do diário de obras, assinado pelo: técnico fiscal, engenheiro fiscal, gerente da área e responsável técnico da contratada;
- VI Termo de Recebimento Provisório de Obras, assinado pelo engenheiro fiscal, gerente da área, responsável técnico da contratada e diretoria de engenharia;
- VII Cópia da Certidão Negativa da Matrícula CEI da obra concluída.

16.5 - Não serão considerados nas medições quaisquer serviços executados, que não discriminados na Planilha do Contrato, ou em suas eventuais alterações no curso do Contrato.

17 - DAS SANÇÕES ADMINISTRATIVAS

17.1- Caso a LICITANTE adjudicatária não atenda ao item 8.1, se recuse a assinar o Contrato ou convidada a fazê-lo não atenda no prazo fixado, garantida prévia e fundamentada defesa, será considerada inadimplente e estará sujeita às seguintes cominações, independentemente de outras sanções previstas na Lei 8.666/93 e suas alterações:

17.1.1-Multa correspondente a 10% (dez por cento) do valor da sua proposta;

17.2- Pela inexecução total ou parcial do CONTRATO, a Prefeitura Municipal de Morada Nova poderá, garantida prévia defesa, aplicar à CONTRATADA as seguintes sanções:

17.2.1-Advertência pelo não cumprimento de qualquer cláusula do CONTRATO, não eximindo o advertido das demais sanções ou multas;



**ESTADO DO CEARÁ
PREFEITURA MUNICIPAL DE MORADA NOVA**

17.2.2-Multa de atraso injustificado na execução das obras:

17.2.2.1 - de 0,3% (três décimos por cento) por dia de atraso injustificado do valor da parcela não cumprida do cronograma de implantação das obras;

17.2.2.2-de 2% (dois por cento) ao mês cumulativo sobre o valor da parcela não cumprida do CONTRATO e rescisão do pacto, a critério da Prefeitura Municipal de Morada Nova, em caso de atraso das obras e serviços superior a 30 (trinta) dias.

17.2.3- **Suspensão** de até 02 (dois) anos, de participação em licitações da Prefeitura Municipal de Morada Nova, no caso de inexecução parcial ou total do CONTRATO, sendo aplicada segundo a gravidade e a inexecução decorrer de violação culposa da CONTRATADA;

17.2.4- **Declaração de inidoneidade** para licitar ou contratar com a Prefeitura Municipal de Morada Nova quando a inexecução do CONTRATO decorrer de violação dolosa da CONTRATADA, enquanto perdurarem os motivos determinantes da punição ou até que seja promovida a sua reabilitação, na forma de ressarcimento dos prejuízos causados à Prefeitura Municipal de Morada Nova depois de decorrido o prazo de suspensão temporária.

17.3- A CONTRATADA será comunicada por escrito pela Prefeitura Municipal de Morada Nova para recolhimento da multa aplicada, devendo efetivá-la dentro do prazo improrrogável de 10 (dez) dias contados da data do protocolo de recebimento da comunicação.

17.4- Decorrido o prazo do item anterior sem que a empresa tenha depositado o valor da multa, esta será deduzida do(s) valor(es) da(s) próxima(s) fatura(s), sujeita a reajustamento pela legislação vigente.

17.5- As multas aplicadas serão descontadas de qualquer crédito existente da CONTRATADA ou cobradas judicialmente.

18 - DA RESCISÃO CONTRATUAL

18.1 - O instrumento contratual firmado em decorrência da presente licitação poderá ser rescindido de conformidade com o disposto nos arts. 77 a 80 da Lei nº 8.666/93.

18.2- Na hipótese de ocorrer a rescisão administrativa prevista no art. 79, inciso I, da Lei nº 8.666/93, à Contratante são assegurados os direitos previstos no art. 80, incisos I ao IV, §§ 1º ao 4º, da Lei citada.

19 - DOS RECURSOS ADMINISTRATIVOS

19.1- Os recursos cabíveis serão processados de acordo com o que estabelece o art. 109 da Lei nº 8.666/93 e suas alterações.

19.2- Os recursos deverão ser interpostos mediante petição subscrita pelo representante legal da recorrente dirigida à Comissão de Licitação do órgão e/ou entidade da Administração Pública que promoveu o certame.

19.3- Os recursos deverão ser protocolados e encaminhados à Comissão de Licitação.

20-DA DOTAÇÃO ORÇAMENTÁRIA

20.1- As despesas decorrentes do contrato correrão por conta da dotação orçamentária nº.: 0501 15 451 0332 1.003 - Recuperação e Melhoria das Vias Urbanas; Elemento de Despesa: 4.4.90.51.00 - Obras e Instalações; sub elemento de despesa: 4.4.90.51.99, com recursos diretamente arrecadados ou transferidos pelo PMMN, consignado no Orçamento Municipal de 2017.

21 - DOS ANEXOS

21.1. São partes integrantes e complementares deste Edital os seguintes Anexos:



ESTADO DO CEARÁ
PREFEITURA MUNICIPAL DE MORADA NOVA



Anexo I – ART, Planilhas de Orçamento, Cronogramas Físicos – Financeiro, Memorial Descritivo; Memorial de Cálculo, Composição de B.D.I. e Projetos (Peças Gráficas);
Anexo II – Minuta de Proposta de Preços;
Anexo III – Minuta de Contrato;
Anexo IV – Declaração de Habilitação;
Anexo V – Declaração de fatos Impeditivos;
Anexo VI – Declaração Trabalhista;
Anexo VII – Modelo de Declaração de ME ou EPP;
Anexo VIII - Declaração de Inexistência de Vínculo empregatício com o Município de Morada Nova;
Anexo IX - Declaração de conhecimento do local de execução das obras e/ou serviços de engenharia.

22 - DA IMPUGNAÇÃO AO EDITAL

22.1 - A impugnação de edital se dará nos prazos e condições relacionadas no art. 41 da lei 8.666/93, e suas alterações posteriores.
22.2. Acolhida a petição contra o ato convocatório, será designada nova data para a realização do certame.
22.3 A Impugnação Administrativa deverá ser apresentada por escrito, protocolada no Setor de Protocolo da Prefeitura Municipal de Morada Nova, dirigido à Comissão Permanente de Licitação, endereço no rodapé deste edital.
22.4. Não serão conhecidas as impugnações ao Edital interpostas após os prazos legais, bem como as que não forem apresentadas na forma estabelecida no subitem 22.1 deste Edital.

23 - DAS DISPOSIÇÕES FINAIS

23.1 - A presente licitação poderá ser anulada em qualquer tempo, desde que seja constatada ilegalidade no processo e/ou no seu julgamento, ou revogada por conveniência da Administração, por decisão fundamentada, em que fique evidência a notória relevância de interesse do Município.
23.2 - É vedado ao servidor dos órgãos e/ou entidades da Administração Pública Municipal de Morada Nova, Autarquias, Empresas Públicas ou Fundações, instituídas ou mantidas pelo Poder Público Municipal de participar como licitante, direta ou indiretamente por si, ou por interposta pessoa, dos procedimentos desta Licitação.
23.3 - A homologação e adjudicação da presente Licitação será feita pela autoridade administrativa competente, conforme dispõe o artigo 43, inciso VI, da Lei nº 8.666/93 de Junho de 1993 e suas posteriores alterações.
23.4 - Os casos omissos neste Edital serão resolvidos pela Comissão Permanente de Licitação, nos termos da legislação pertinente.
23.5 - Os envelopes apresentados depois da hora estabelecida não serão aceitos.
23.6 - A contratada poderá sub-empregar serviços especializados contidos no objeto do contrato, desde que previamente autorizado, pôr escrito, pela Prefeitura Municipal de Morada Nova, mantendo, contudo, integralmente, as responsabilidades assumidas neste instrumento.
23.7 - Independentemente da sua transcrição, farão parte do contrato todas as condições estabelecidas no presente Edital e, no que couber, da proposta comercial da licitante vencedora.
23.8 - Quando da elaboração da proposta de preços fazer a mesma organizada, na ordem respectiva contida neste Edital.
23.9 - O Contrato, Adjudicação e Homologação, da empreitada será efetuado com a empresa que apresente o menor valor GLOBAL.



**ESTADO DO CEARÁ
PREFEITURA MUNICIPAL DE MORADA NOVA**

23.10 - Todos os documentos apresentados neste certame deverão ser apresentados em original e/ou por qualquer processo de cópia autenticada por tabelião de notas; não será aceito em hipótese nenhuma, em nenhuma fase do certame, documentos autenticados pela forma eletrônica (AUTENTICAÇÃO ELETRÔNICA), em conformidade com o provimento nº 08/2014 do Tribunal de Justiça do estado do Ceará.

23.11 - Todas as declarações a serem apresentadas neste certame, deverão ter firma Reconhecida em cartório do responsável que emitiu às mesmas.

23.12 - O edital completo e seus anexos estarão dispostos na Prefeitura Municipal de Morada Nova, na sala da Comissão de Licitação, localizada à Av. Manoel Castro, nº 726, Centro, Morada Nova, Ceará ou através do site: www.tcm.ce.gov.br.

24 - DO FORO

24.1- Fica eleito o foro da Comarca de MORADA NOVA, Estado do Ceará, para dirimir toda e qualquer controvérsia oriunda do presente edital, que não possa ser resolvida pela via administrativa, renunciando-se, desde já, a qualquer outro, por mais privilegiado que seja.

Morada Nova, 17 de Julho de 2017.

**Adriano Luís Lima Girão
PRESIDENTE DA CPL
PREFEITURA MUNICIPAL DE MORADA NOVA**



ESTADO DO CEARÁ
PREFEITURA MUNICIPAL DE MORADA NOVA



ANEXO I

(TOMADA DE PREÇOS Nº TP-003/2017-SEINFRA)

**ART´S, PLANILHA DE ORÇAMENTO, CRONOGRAMA FÍSICO - FINANCEIRO,
MEMORIAL DESCRITIVO; MEMORIAL DE CÁLCULO, COMPOSIÇÃO DE B.D.I.
E PROJETOS (PEÇAS GRÁFICAS).**



Anotação de Responsabilidade Técnica - ART
Lei nº 6.496, de 7 de dezembro de 1977

CREA-CE

Conselho Regional de Engenharia e Agronomia do Ceará

ART OBRA / SERVIÇO -
REGISTRO ANTES DO
TÉRMINO DA
OBRA/SERVIÇO Nº CE20170207872

Comissão de Licitação
FL. 85
INICIAL

INDIVIDUAL

Vinculada a ART (Desempenho de Cargo/Função Técnica): CE20170207872

1. Responsável Técnico

PAULO RENAN DE OLIVEIRA SOUZA

Título profissional: ENGENHEIRO CIVIL

RNP: 061183686-6

2. Contratante

Contratante: MUNICIPIO DE MORADA NOVA - PREFEITURA MUNICIPAL

CPF/CNPJ: 07.782.840/0001-00

AVENIDA Manoel de Castro

Nº: 726

Complemento:

Bairro: Centro

Cidade: Morada Nova

UF: CE

CEP: 62940000

País: Brasil

Telefone:

Email: GABINETEDOPREFEITO_MORADANOVA.CE@HOTMAIL.COM

Contrato: Não especificado

Celebrado em: 21/06/2017

Valor: R\$ 2.000,00

Tipo de contratante: PESSOA JURIDICA DE DIREITO PUBLICO

Ação Institucional: NENHUMA - NÃO OPTANTE

3. Dados da Obra/Serviço

Proprietário: MUNICIPIO DE MORADA NOVA - PREFEITURA MUNICIPAL

CPF/CNPJ: 07.782.840/0001-00

RUA Diomedes Brilhante

Nº: S/N

Complemento: Passagem Molhada

Bairro: 02 de Agosto

Cidade: Morada Nova

UF: CE

CEP: 62940000

Telefone:

Email: GABINETEDOPREFEITO_MORADANOVA.CE@HOTMAIL.COM

Coordenadas Geográficas: Latitude: -5.105916 Longitude: -38.365828

Data de Início: 01/06/2017

Previsão de término: 30/09/2017

Finalidade: Saneamento básico

4. Atividade Técnica

A1 - ATUACAO

	Quantidade	Unidade
17 - FISCALIZAÇÃO > RESOLUÇÃO 1025 -> OBRAS E SERVIÇOS - CONSTRUÇÃO CIVIL -> OBRAS DE ARTE ESPECIAIS -> #1348 - PONTES	1,00	un
38 - ORÇAMENTO > RESOLUÇÃO 1025 -> OBRAS E SERVIÇOS - CONSTRUÇÃO CIVIL -> OBRAS DE ARTE ESPECIAIS -> #1348 - PONTES	1,00	un
6 - PROJETO BÁSICO > RESOLUÇÃO 1025 -> OBRAS E SERVIÇOS - CONSTRUÇÃO CIVIL -> OBRAS DE ARTE ESPECIAIS -> #1348 - PONTES	1,00	un

Após a conclusão das atividades técnicas o profissional deverá proceder a baixa desta ART

5. Observações

Trata-se de elaboração de projeto básico, orçamento e fiscalização da execução de uma passagem molhada na Rua Diomedes Brilhante.

6. Declarações

Declaro que estou cumprindo as regras de acessibilidade previstas nas normas técnicas da ABNT, na legislação específica e no decreto n. 5296/2004.

7. Entidade de Classe

SINDICATO DOS ENGENHEIROS NO ESTADO DO CEARÁ (SENGE-CE)

8. Assinaturas

Declaro serem verdadeiras as informações acima

PAULO RENAN DE OLIVEIRA SOUZA - CPF: 029.036.973-58

Local

data

MUNICIPIO DE MORADA NOVA - PREFEITURA MUNICIPAL - CNPJ:

07.782.840/0001-00

Paulo Renan de Oliveira Souza

Secretário de Infraestrutura e Meio Ambiente

008/2017

PMMN

9. Informações


- * A ART é válida somente quando quitada, mediante apresentação do comprovante do pagamento ou conferência no site do Crea.
- * Somente é considerada válida a ART quando estiver cadastrada no CREA, quitada, possuir as assinaturas originais do profissional e contratante.

10. Valor

Valor da ART: R\$ 81,53

Pago em: 23/06/2017

Nosso Número: 8212047253

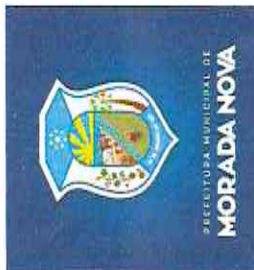

PREFEITURA MUNICIPAL DE MORADA NOVA
SECRETARIA DE INFRA-ESTRUTURA

OBRA: EXECUÇÃO DE UMA PASSAGEM MOLHADA NA RUA DIOMEDES BRILHANTE

LOCAL: RUA DIOMEDES BRILHANTE - 02 DE AGOSTO - MORADA NOVA - CE

ITEM	CÓDIGO	DESCRIÇÃO	FONTE	UND	QTD	PREÇO UNITÁRIO R\$			PREÇO TOTAL R\$
						SEM BDI	BDI	COM BDI	
SERVIÇOS PRELIMINARES									
1.1	C2102	RASPAGEM E LIMPEZA DO TERRENO	SEINFRA	M2	52,00	2,28	0,54	2,82	146,64
MOVIMENTO DE TERRA									
2.1	90100	ESCAVAÇÃO MECANIZADA DE VALA COM PROF. ATÉ 1,5 M (MÉDIA ENTRE MONTANTE E JUSANTE/UMA COMPOSIÇÃO POR TRECHO), COM RETROSCAVADEIRA (0,26 M3/88 HP), LARG. DE 0,8 M A 1,5 M, EM SOLO DE 1ª CATEGORIA, EM LOCAIS COM ALTO NÍVEL DE INTERFERÊNCIA. AF_01/2015	SINAPI	M3	78,00	13,36	3,19	16,55	1.290,90
2.2	C0331	ATERRO/COMPACTAÇÃO MANUAL S/CONTROLE, MAT. PRODUZIDO (S/TRANSP.)	SEINFRA	M3	41,60	19,41	4,63	24,04	1.000,06
2.3	C3319	NIVELAMENTO DE FUNDO DE VALAS	SEINFRA	M2	52,00	3,59	0,86	4,45	231,40
FUNDAÇÕES									
3.1	C0054	ALVENARIA DE EMBASAMENTO DE PEDRA ARGAMASSADA	SEINFRA	M3	6,39	284,36	67,82	352,18	2.250,43
PAVIMENTAÇÃO									
4.1	94965	CONCRETO FCK = 25MPA, TRAÇO 1:2,3:2,7 (CIMENTO/AREIA MÉDIA BRITA 1) - PREPARO MECÂNICO COM BETONEIRA 400 L. AF_07/2016	SINAPI	M3	8,68	251,51	59,99	311,50	2.703,82
4.2	92803	CORTE E DOBRA DE AÇO CA-50, DIÂMETRO DE 10,0 MM, UTILIZADO EM LAJE. AF_12/2015	SINAPI	KG	504,00	4,75	1,13	5,88	2.963,52
4.3	C2824	FORMA CURVA CHAPA COMPENSADA RESINADA, ESP. = 10mm	SEINFRA	M2	4,00	136,51	32,56	169,07	676,28
OBRAS DE DRENAGEM									
5.1	C0105	AQUISIÇÃO, ASSENT. E REJUNT. DE TUBO DE CONCRETO ARMADO D= 60cm	SEINFRA	M	40,00	135,48	32,31	167,79	6.711,60
5.2	73361	CONCRETO CICLOPICO FCK=10MPA 30% PEDRA DE MÃO INCLUSIVE LANÇAMENTO	SINAPI	M3	10,27	295,84	70,56	366,40	3.762,93
								VALOR ORÇAMENTO:	21.737,58

Vinte e Um Mil Setecentos e Trinta e Sete reais e Cinquenta e Oito Centavos


Paulo Renan de O. Souza
Engenheiro Civil
CREA 50772





PREFEITURA MUNICIPAL DE MORADA NOVA
 SECRETARIA DE INFRA-ESTRUTURA
 OBRA: EXECUÇÃO DE UMA PASSAGEM MOLHADA NA RUA DIOMEDES BRILHANTE
 LOCAL: RUA DIOMEDES BRILHANTE - 02 DE AGOSTO - MORADA NOVA - CE

CRONOGRAMA FÍSICO FINANCEIRO														
ITEM	DISCRIMINAÇÃO	VR. TOTAL			15 Dias						30 Dias			
		PREVISÃO			Acumulado			PREVISÃO			Acumulado			
		%	R\$	R\$	%	R\$	R\$	%	R\$	R\$	%	R\$		
1.0	SERVIÇOS PRELIMINARES	100%	R\$ 146,64	R\$ 146,64	100%	R\$ 146,64	0%	R\$ -	R\$ 146,64	100%	R\$ 146,64			
2.0	MOVIMENTO DE TERRA	100%	R\$ 2.522,36	R\$ 2.522,36	100%	R\$ 2.522,36	0%	R\$ -	R\$ 2.522,36	100%	R\$ 2.522,36			
3.0	FUNDAÇÕES	50%	R\$ 2.250,43	R\$ 1.125,22	50%	R\$ 1.125,22	50%	R\$ 1.125,22	R\$ 1.125,22	100%	R\$ 2.250,43			
4.0	PAVIMENTAÇÃO		R\$ 6.343,62				100%	R\$ 6.343,62	R\$ 6.343,62	100%	R\$ 6.343,62			
5.0	OBRAS DE DRENAGEM		R\$ 10.474,53				100%	R\$ 10.474,53	R\$ 10.474,53	100%	R\$ 10.474,53			
	TOTAL GERAL	17,45%	R\$ 21.737,58	R\$ 3.794,22	17,45%	R\$ 3.794,22	82,55%	R\$ 17.943,37	R\$ 17.943,37	100,00%	R\$ 21.737,58			


 Paulo Renan de O. Souza
 Engenheiro Civil
 CREA 50772



Comissão de Licitação
 FL. 87
 Morada Nova - CE

PREFEITURA MUNICIPAL DE MORADA NOVA
 CNPJ Nº 07.782.840/0001-00



PREFEITURA MUNICIPAL DE MORADA NOVA
SECRETARIA DE INFRA-ESTRUTURA
OBRA: EXECUÇÃO DE UMA PASSAGEM MOLHADA NA RUA DIOMEDES BRILHANTE
LOCAL: RUA DIOMEDES BRILHANTE - 02 DE AGOSTO - MORADA NOVA - CE

Comissão de Licitação
FL. 88
Morada Nova - CE

1.1. C2102 - RASPAGEM E LIMPEZA DO TERRENO (M2)

MAO DE OBRA	FONTE	UNID	COEFICIENTE	PREÇO UNITÁRIO	TOTAL
12543 SERVENTE	SEINFRA	H	0,25000000	9,13	2,28
TOTAL MAO DE OBRA:					2,28
VALOR:					2,28

2.1. 90100 - ESCAVAÇÃO MECANIZADA DE VALA COM PROF. ATÉ 1,5 M (MÉDIA ENTRE MONTANTE E JUSANTE/UMA COMPOSIÇÃO POR TRECHO), COM RETROESCAVADEIRA (0,28 M3/88 HP), LARG. DE 0,8 M A 1,5 M, EM SOLO DE 1A CATEGORIA, EM LOCAIS COM ALTO NÍVEL DE INTERFERÊNCIA. AF_01/2015 (M3)

SERVICO	FONTE	UNID	COEFICIENTE	PREÇO UNITÁRIO	TOTAL
5678 RETROESCAVADEIRA SOBRE RODAS COM CARREGADEIRA, TRACÇÃO 4X4, POTÊNCIA LÍQ. 88 HP, CAÇAMBA CARREG. CAP. MÍN. 1 M3, CAÇAMBA RETRO CAP. 0,26 M3, PESO OPERACIONAL MÍN. 6.674 KG, PROFUNDIDADE ESCAVAÇÃO MÁX. 4,37 M - CHP DIURNO. AF 06/2014	SINAPI	CHP	0,08600000	99,51	8,55
5679 RETROESCAVADEIRA SOBRE RODAS COM CARREGADEIRA, TRACÇÃO 4X4, POTÊNCIA LÍQ. 88 HP, CAÇAMBA CARREG. CAP. MÍN. 1 M3, CAÇAMBA RETRO CAP. 0,26 M3, PESO OPERACIONAL MÍN. 6.674 KG, PROFUNDIDADE ESCAVAÇÃO MÁX. 4,37 M - CHI DIURNO. AF 06/2014	SINAPI	CHI	0,06400000	39,35	2,51
88316 SERVENTE COM ENCARGOS COMPLEMENTARES	SINAPI	H	0,17900000	12,89	2,30
TOTAL SERVIÇO:					13,36
VALOR:					13,36

2.2. C0331 - ATERRO C/COMPACTAÇÃO MANUAL S/CONTROLE, MAT. PRODUZIDO (S/TRANSP.) (M3)

MAO DE OBRA	FONTE	UNID	COEFICIENTE	PREÇO UNITÁRIO	TOTAL
12543 SERVENTE	SEINFRA	H	1,70000000	9,13	15,52
TOTAL MAO DE OBRA:					15,52

SERVICO	FONTE	UNID	COEFICIENTE	PREÇO UNITÁRIO	TOTAL
C3129 AREIA DE CAMPO - EXTRAÇÃO	SEINFRA	M3	1,10000000	3,54	3,89
TOTAL SERVIÇO:					3,89
VALOR:					19,41

2.3. C3319 - NIVELAMENTO DE FUNDO DE VALAS (M2)

MAO DE OBRA	FONTE	UNID	COEFICIENTE	PREÇO UNITÁRIO	TOTAL
10498 CARPINTEIRO	SEINFRA	H	0,00300000	13,46	0,04
12391 PEDREIRO	SEINFRA	H	0,06000000	13,46	0,81
12543 SERVENTE	SEINFRA	H	0,30000000	9,13	2,74
TOTAL MAO DE OBRA:					3,59
VALOR:					3,59

3.1. C0054 - ALVENARIA DE EMBASAMENTO DE PEDRA ARGAMASSADA (M3)

MAO DE OBRA	FONTE	UNID	COEFICIENTE	PREÇO UNITÁRIO	TOTAL
12391 PEDREIRO	SEINFRA	H	6,00000000	13,46	80,76
12543 SERVENTE	SEINFRA	H	9,00000000	9,13	82,17
TOTAL MAO DE OBRA:					162,93

MATERIAL	FONTE	UNID	COEFICIENTE	PREÇO UNITÁRIO	TOTAL
10109 AREIA MEDIA	SEINFRA	M3	0,36480000	46,00	16,78
10805 CIMENTO PORTLAND	SEINFRA	KG	109,50000000	0,50	54,75
11600 PEDRA DE MÃO (RACHÃO)	SEINFRA	M3	1,10000000	45,37	49,91
TOTAL MATERIAL:					121,44
VALOR:					284,36

4.1. 94965 - CONCRETO FCK = 25MPA, TRAÇO 1:2,3:2,7 (CIMENTO/ AREIA MÉDIA/ BRITA 1) - PREPARO MECÂNICO COM BETONEIRA 400 L. AF_07/2016 (M3)

MATERIAL	FONTE	UNID	COEFICIENTE	PREÇO UNITÁRIO	TOTAL
000003 AREIA MEDIA - POSTO JAZIDA/FORNECEDOR (RETIRADO NA 70 JAZIDA, SEM TRANSPORTE)	SINAPI	M3	0,75100000	40,50	30,42
000013 CIMENTO PORTLAND COMPOSTO CP II-32 79	SINAPI	KG	362,66000000	0,38	137,81
000047 PEDRA BRITADA N. 1 (9,5 a 19 MM) POSTO 21 PEDREIRA/FORNECEDOR, SEM FRETE	SINAPI	M3	0,59300000	53,96	32,00
TOTAL MATERIAL:					200,22

SERVICO	FONTE	UNID	COEFICIENTE	PREÇO UNITÁRIO	TOTAL
88316 SERVENTE COM ENCARGOS COMPLEMENTARES	SINAPI	H	2,31000000	12,89	29,78
88377 OPERADOR DE BETONEIRA ESTACIONÁRIA/MISTURADOR COM ENCARGOS COMPLEMENTARES	SINAPI	H	1,46000000	14,01	20,45
88830 BETONEIRA CAPACIDADE NOMINAL DE 400 L, CAPACIDADE DE MISTURA 310 L, MOTOR ELÉTRICO TRIFÁSICO POTÊNCIA DE 2 HP, SEM CARREGADOR - CHP DIURNO. AF 10/2014	SINAPI	CHP	0,75000000	1,15	0,86
88831 BETONEIRA CAPACIDADE NOMINAL DE 400 L, CAPACIDADE DE MISTURA 310 L, MOTOR ELÉTRICO TRIFÁSICO POTÊNCIA DE 2 HP, SEM CARREGADOR - CHI DIURNO. AF 10/2014	SINAPI	CHI	0,71000000	0,23	0,16



PREFEITURA MUNICIPAL DE MORADA NOVA

SECRETARIA DE INFRA-ESTRUTURA

OBRA: EXECUÇÃO DE UMA PASSAGEM MOLHADA NA RUA DIOMEDES BRILHANTE

LOCAL: RUA DIOMEDES BRILHANTE - 02 DE AGOSTO - MORADA NOVA - CE

Comissão de Licitação

FL. 89

TOTAL SERVIÇO: Morada Nova - R\$ 51,26
VALOR: 251,51

4.2. 92803 - CORTE E DOBRA DE AÇO CA-50, DIÂMETRO DE 10.0 MM, UTILIZADO EM LAJE. AF_12/2015 (KG)

MATERIAL	FONTE	UNID	COEFICIENTE	PREÇO UNITÁRIO	TOTAL
000000 AÇO CA-50, 10,0 MM, VERGALHAO 34	SINAPI	KG	1,11000000	3,93	4,36
TOTAL MATERIAL:					4,36
SERVICO	FONTE	UNID	COEFICIENTE	PREÇO UNITÁRIO	TOTAL
88238 AJUDANTE DE ARMADOR COM ENCARGOS COMPLEMENTARES	SINAPI	H	0,00300000	13,75	0,04
88245 ARMADOR COM ENCARGOS COMPLEMENTARES	SINAPI	H	0,02150000	16,74	0,35
TOTAL SERVIÇO:					0,39
VALOR:					4,75

4.3. C2824 - FORMA CURVA CHAPA COMPENSADA RESINADA, ESP.= 10mm (M2)

MAO DE OBRA	FONTE	UNID	COEFICIENTE	PREÇO UNITÁRIO	TOTAL
10498 CARPINTEIRO	SEINFRA	H	3,50000000	13,46	47,11
12543 SERVENTE	SEINFRA	H	3,50000000	9,13	31,98
TOTAL MAO DE OBRA:					79,07
MATERIAL	FONTE	UNID	COEFICIENTE	PREÇO UNITÁRIO	TOTAL
10198 PONTALETE / BARROTE DE 3"x3" - APARELHADO	SEINFRA	M	1,02000000	18,76	19,14
10528 CHAPA COMPENSADO RESINADO 10MM (1.10 X 2.20M)	SEINFRA	M2	0,40000000	14,42	5,77
10965 DESMOLDANTE PARA FORMAS	SEINFRA	L	0,10000000	6,60	0,66
12408 PREGO 1 1/2" x 14	SEINFRA	KG	0,40000000	9,40	3,76
12430 TABUA EM MADEIRA TAIPA	SEINFRA	M2	1,36500000	20,60	28,12
TOTAL MATERIAL:					57,44
VALOR:					136,51

5.1. C0105 - AQUISIÇÃO, ASSENT. E REJUNT. DE TUBO DE CONCRETO ARMADO D= 60cm (M)

EQUIPAMENTO	FONTE	UNID	COEFICIENTE	PREÇO UNITÁRIO	TOTAL
10746 GUINDASTE HIDRÁULICO SOBRE PNEUS HP 45 (CHP)	SEINFRA	H	0,02700000	80,48	2,17
TOTAL EQUIPAMENTO:					2,17
MAO DE OBRA	FONTE	UNID	COEFICIENTE	PREÇO UNITÁRIO	TOTAL
12391 PEDREIRO	SEINFRA	H	0,70000000	13,46	9,42
12543 SERVENTE	SEINFRA	H	0,74000000	9,13	6,76
TOTAL MAO DE OBRA:					16,18
MATERIAL	FONTE	UNID	COEFICIENTE	PREÇO UNITÁRIO	TOTAL
10109 AREIA MEDIA	SEINFRA	M3	0,00490000	46,00	0,23
10605 CIMENTO PORTLAND	SEINFRA	KG	1,94000000	0,50	0,97
12186 TUBO CONCRETO ARMADO DIAM. 60cm	SEINFRA	M	1,02000000	113,66	115,93
TOTAL MATERIAL:					117,13
VALOR:					135,48

5.2. 73361 - CONCRETO CICLOPICO FCK=10MPA 30% PEDRA DE MAO INCLUSIVE LANÇAMENTO (M3)

MATERIAL	FONTE	UNID	COEFICIENTE	PREÇO UNITÁRIO	TOTAL
000047 PEDRA DE MAO OU PEDRA RACHAO PARA ARRIMO/FUNDAÇÃO 30 (POSTO PEDREIRA/FORNECEDOR, SEM FRETE)	SINAPI	M3	0,54000000	56,41	30,46
TOTAL MATERIAL:					30,46
SERVICO	FONTE	UNID	COEFICIENTE	PREÇO UNITÁRIO	TOTAL
88262 CARPINTEIRO DE FORMAS COM ENCARGOS COMPLEMENTARES	SINAPI	H	0,46900000	16,71	7,83
88309 PEDREIRO COM ENCARGOS COMPLEMENTARES	SINAPI	H	0,46900000	16,80	7,88
88316 SERVENTE COM ENCARGOS COMPLEMENTARES	SINAPI	H	8,42100000	12,89	108,55
90586 VIBRADOR DE IMERSÃO, DIÂMETRO DE PONTEIRA 45MM, MOTOR ELÉTRICO TRIFÁSICO POTÊNCIA DE 2 CV - CHP DIURNO. AF 06/2015	SINAPI	CHP	0,14000000	1,22	0,17
90587 VIBRADOR DE IMERSÃO, DIÂMETRO DE PONTEIRA 45MM, MOTOR ELÉTRICO TRIFÁSICO POTÊNCIA DE 2 CV - CHI DIURNO. AF 06/2015	SINAPI	CHI	0,56000000	0,31	0,17
94962 CONCRETO MAGRO PARA LASTRO, TRAÇO 1:4:5:4,5 (CIMENTO/ AREIA MÉDIA/ BRITA 1) - PREPARO MECÂNICO COM BETONEIRA 400 L. AF 07/2016	SINAPI	M3	0,70000000	201,09	140,76
TOTAL SERVIÇO:					265,37
VALOR:					295,84

Paulo Renan de O. Souza
Engenheiro Civil
CREA 50772



PREFEITURA MUNICIPAL DE MORADA NOVA
SECRETARIA DE INFRA-ESTRUTURA
OBRA: EXECUÇÃO DE UMA PASSAGEM MOLHADA NA RUA DIOMEDES BRILHANTE
LOCAL: RUA DIOMEDES BRILHANTE - 02 DE AGOSTO - MORADA NOVA

Comissão de Licitação

Fl. 90

MORADA NOVA - PE

MEMORIAL DE CÁLCULO

1.1. C2102 - RASPAGEM E LIMPEZA DO TERRENO (M2)

	C	L	QTD
C*L	4	13	52,00
			52,00

2.1. 90100 - ESCAVAÇÃO MECANIZADA DE VALA COM PROF. ATÉ 1,5 M (MÉDIA ENTRE MONTANTE E JUSANTE/UMA COMPOSIÇÃO POR TRECHO), COM RETROESCAVADEIRA (0,26 M3/88 HP), LARG. DE 0,8 M A 1,5 M, EM SOLO DE 1A CATEGORIA, EM LOCAIS COM ALTO NÍVEL DE INTERFERÊNCIA. AF_01/2015 (M3)

	C	H	L	QTD
Escavação C*L*H	13	1,5	4	78,00
				78,00

2.2. C0331 - ATERRO C/COMPACTAÇÃO MANUAL S/CONTROLE, MAT. PRODUZIDO (S/TRANSP.) (M3)

	C	H	L	QTD
Fundo da vala C*L*H	13	0,2	4	10,40
dos tubos de concreto C*L*H	13	0,6	4	31,20
				41,60

2.3. C3319 - NIVELAMENTO DE FUNDO DE VALAS (M2)

	C	L	QTD
C*L	13	4	52,00
			52,00

3.1. C0054 - ALVENARIA DE EMBASAMENTO DE PEDRA ARGAMASSADA (M3)

	C	H	L	QTD
ALÇA 1 C*L*H	4	1,5	0,5	3,00
ALÇA 2 C*L*H	1,5	1,5	0,5	1,13
ALÇA 3 C*L*H	1,5	1,5	0,5	1,13
ALÇA 4 C*L*H	1,5	1,5	0,5	1,13
				6,39

4.1. 94965 - CONCRETO FCK = 25MPA, TRAÇO 1:2,3:2,7 (CIMENTO/ AREIA MÉDIA/ BRITA 1) - PREPARO MECÂNICO COM BETONEIRA 400 L. AF_07/2016 (M3)

	C	H	L	QTD
DE PISO C*L*H	14	0,15	4	8,40
GUARDA CORPO 1 C*L*H	1	0,9	0,15	0,14
GUARDA CORPO 2 C*L*H	1	0,9	0,15	0,14
				8,68

4.2. 92803 - CORTE E DOBRA DE AÇO CA-50, DIÂMETRO DE 10.0 MM, UTILIZADO EM LAJE. AF_12/2015 (KG)

	C	L	U	QTD
MALHA 15CMX15CM (APROX C*L*U)	13	4	9	468,00
GUARDA CORPO 1 C*L*U	4	0,5	9	18,00
GUARDA CORPO 2 C*L*U	4	0,5	9	18,00
				504,00

4.3. C2824 - FORMA CURVA CHAPA COMPENSADA RESINADA, ESP.= 10mm (M2)

	C	L	QTD
GUARDA CORPO 1 C*L	4	0,5	2,00
GUARDA CORPO 2 C*L	4	0,5	2,00
			4,00

5.1. C0105 - AQUISIÇÃO, ASSENT. E REJUNT. DE TUBO DE CONCRETO ARMADO D= 60cm (M)

	UNID	QTD
UNID	40	40,00
		40,00

5.2. 73361 - CONCRETO CICLOPICO FCK=10MPA 30% PEDRA DE MAO INCLUSIVE LANCAMENTO (M3)

Area	C	QTD
------	---	-----

Paulo Renan de O. Souza
 Paulo Renan de O. Souza
 Engenheiro Civil
 CREA 50772




PREFEITURA MUNICIPAL DE MORADA NOVA
SECRETARIA DE INFRA-ESTRUTURA
OBRA: EXECUÇÃO DE UMA PASSAGEM MOLHADA NA RUA DIOMEDES
BRILHANTE
LOCAL: RUA DIOMEDES BRILHANTE - 02 DE AGOSTO - MORADA NOVA - CE

MEMORIAL DE CÁLCULO			
Area*C	0,79	13	10,27
			10,27


Paulo Renan de O. Souza
Engenheiro Civil
CREA 50772

Comissão de Licitação
FL. 91
Morada Nova - CE

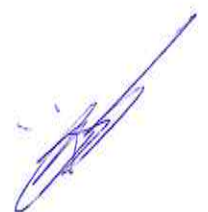



PREFEITURA MUNICIPAL DE MORADA NOVA
SECRETARIA DE INFRA-ESTRUTURA

OBRA: EXECUÇÃO DE UMA PASSAGEM MOLHADA NA RUA DIOMEDES
BRILHANTE

LOCAL: RUA DIOMEDES BRILHANTE - 02 DE AGOSTO -
MORADA NOVA - CE



COD	DESCRIÇÃO	HORA %	MES %
A	GRUPO A	HORA %	MES %
A1	INSS	0,0000	0,0000
A2	SESI	1,5000	1,5000
A3	SENAI	1,0000	1,0000
A4	INCRA	0,2000	0,2000
A5	SEBRAE	0,6000	0,6000
A6	Salário Educação	2,5000	2,5000
A7	Seguro Contra Acidentes de Trabalho	3,0000	3,0000
A8	FGTS	8,0000	8,0000
A9	SECONCI	0,0000	0,0000
	TOTAL	16,8000	16,8000

B	GRUPO B	HORA %	MES %
B1	Repouso Semanal Remunerado	17,8700	0,0000
B2	Feriados	3,7200	0,0000
B3	Auxílio - Enfermidade	0,9100	0,6900
B4	13º Salário	10,9200	8,3300
B5	Licença Paternidade	0,0800	0,0600
B6	Faltas Justificadas	0,7300	0,5600
B7	Dias de Chuvas	1,6500	0,0000
B8	Auxílio Acidente de Trabalho	0,1200	0,0900
B9	Férias Gozadas	10,4200	7,9600
B10	Salário Maternidade	0,0300	0,0200
	TOTAL	46,4500	17,7100

C	GRUPO C	HORA %	MES %
C1	Aviso Prévio Indenizado	6,3500	4,8500
C2	Aviso Prévio Trabalhado	0,1500	0,1100
C3	Férias Indenizadas	3,5600	2,7200
C4	Depósito Rescisão Sem Justa Causa	4,8400	3,6900
C5	Indenização Adicional	0,5300	0,4100
	TOTAL	15,4300	11,7800

D	GRUPO D	HORA %	MES %
D1	Reincidência de Grupo A sobre Grupo B	7,8000	2,9800
D2	Reincidência de Grupo A sobre Aviso Prévio Trabalhado e Reincidência do FGTS sobre Aviso Prévio Indenizado	0,5300	0,4100
	TOTAL	8,3300	3,3900

Horista = 87,01%
Mensalista = 49,68%

A + B + C + D


Paulo Renan de O. Souza
Engenheiro Civil
CREA 50772





PREFEITURA MUNICIPAL DE MORADA NOVA
 SECRETARIA DE INFRA-ESTRUTURA
 OBRA: EXECUÇÃO DE UMA PASSAGEM MOLHADA NA RUA DIOMEDES BRILHANTE
 LOCAL: RUA DIOMEDES BRILHANTE - 02 DE AGOSTO - MORADA NOVA - CE


PLANILHA ANALITICA DE IMPOSTOS E TAXAS/ COMPOSIÇÃO DO BDI - SERVIÇOS

OBRA : EXECUÇÃO DE UMA PASSAGEM MOLHADA NA RUA DIOMEDES BRILHANTE

ITEM	IMPOSTOS	PERCENTUAL
1	ADMINISTRAÇÃO CENTRAL	3,00%
1.1	Administração central	3,00%
2	PARCELAS INCIDENTES SOBRE O FATURAMENTO	10,65%
	Impostos (I)	
2.1	Confins	3,00%
2.2	PIS	0,65%
2.3	ISS	5,00%
2.4		2,00%
3	PARCELAS INCIDENTES SOBRE O CUSTO	
3.1	Lucro (L)	5,00%
3.2	Garantia (G)	0,40%
3.3	Risco (R)	0,97%
3.4	Seguro (S)	0,40%
3.5	Despesas Financeiras (DF)	0,59%
	TOTAL DO BDI ADOTADO	23,85%
	FORMULA B D I = (((I+(AC+S+R+G))x(I+DF)x(I+L)) / (I-I))-1	

$$(((1+(\$C\$15+\$C\$28+\$C\$27+\$C\$26))*(1+\$C\$29)*(1+\$C\$25))/(1-\$C\$17))-1)$$


 Paulo Renan de O. Souza
 Engenheiro Civil
 CREA 50772

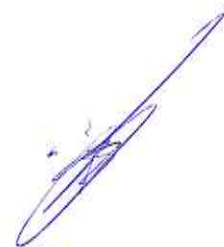



RESPONSÁVEL TÉCNICO

Paulo Renan de O. Souza
Engenheiro Civil
CREA 50772

PREFEITURA MUNICIPAL DE MORADA NOVA
SECRETARIA DA INFRAESTRUTURA
E MEIO AMBIENTE

TÍTULO

PROJETO ARQUITETÔNICO

NOME

BUEIRO COM PASSAGEM MOLHADA

LOCALIDADE

RUA DIOMEDES BRILHANTE
BAIRRO: DOIS DE AGOSTO

CIDADE

MORADA NOVA-CE

ORÇAMENTO

ANEXADO
SIM (●) NÃO ()

CONTEÚDO

PLANTA DE SITUAÇÃO
PLANTA DE LOCAÇÃO
PLANTA BAIXA
CORTES

DADOS

IMAGEM 3D

ANEXADAS
SIM () NÃO (●)

ESCALA

INDICADAS

ETAPA


EQUIPE:

SEINFRA
SETOR DE PROJETOS


DATA

JUNHO/ 2017

PRANCHA
01/04

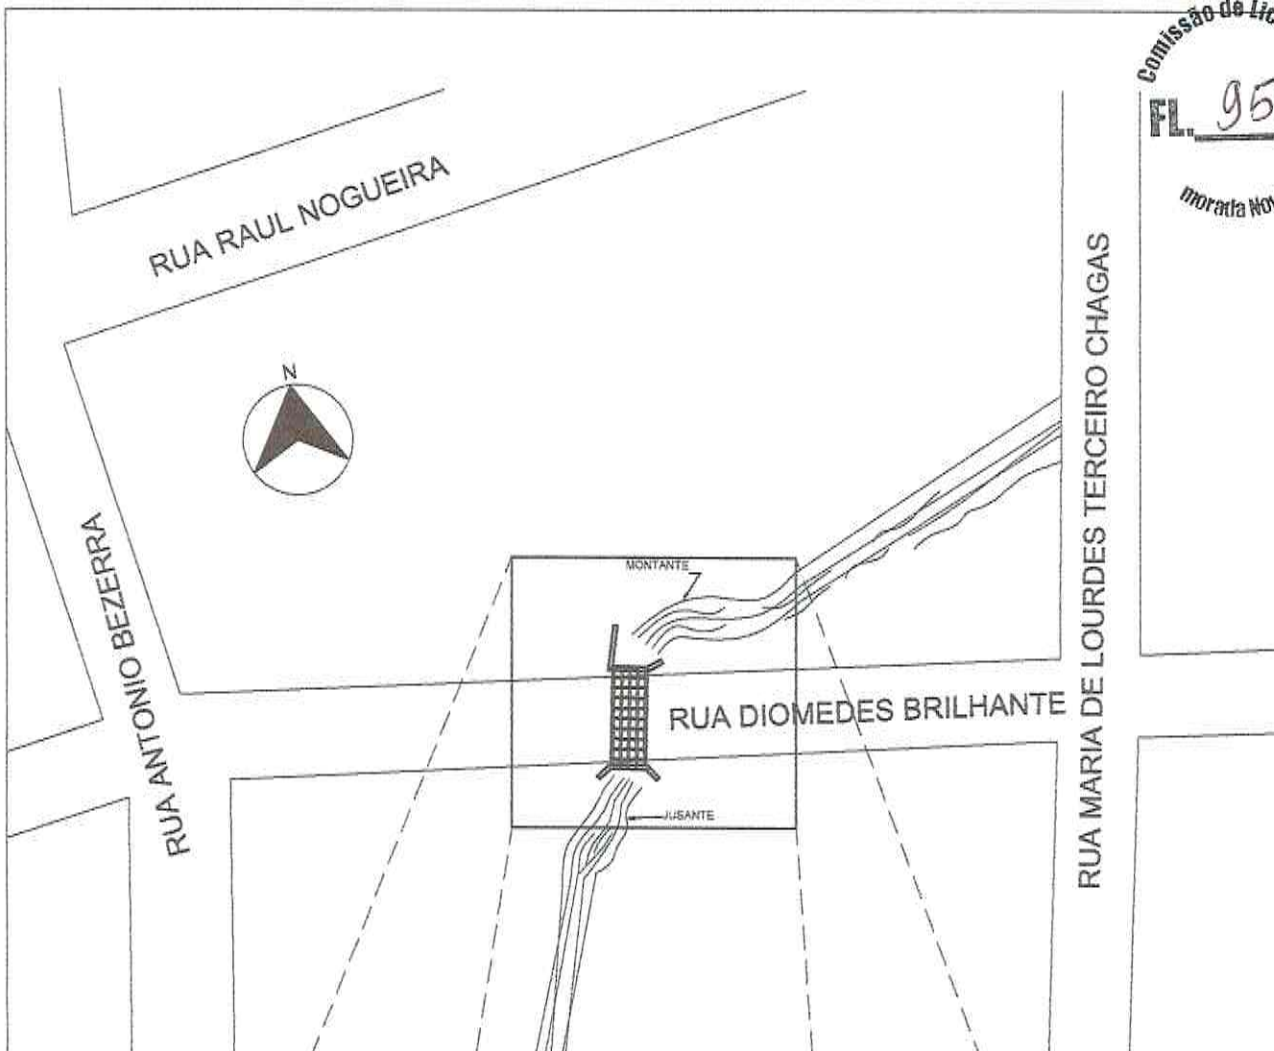

01 PLANTA SITUAÇÃO
SEM ESCALA

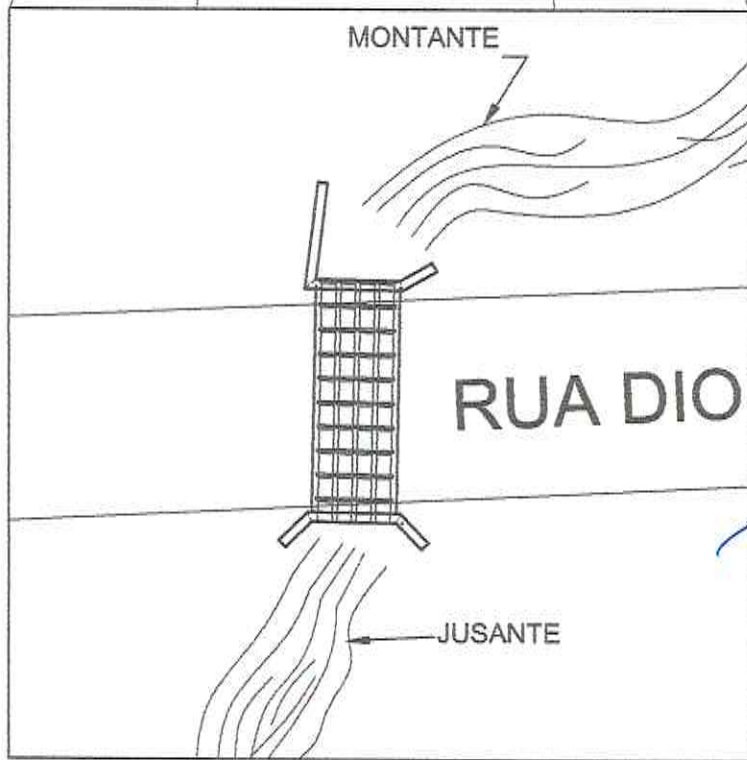


02 PLANTA BAIXA BUEIRO TRIPLO
ESCALA 1/300

Paulo Renan de O. Souza
Paulo Renan de O. Souza
Engenheiro Civil
CREA 50772

[Signature]

PRANCHA
02/04

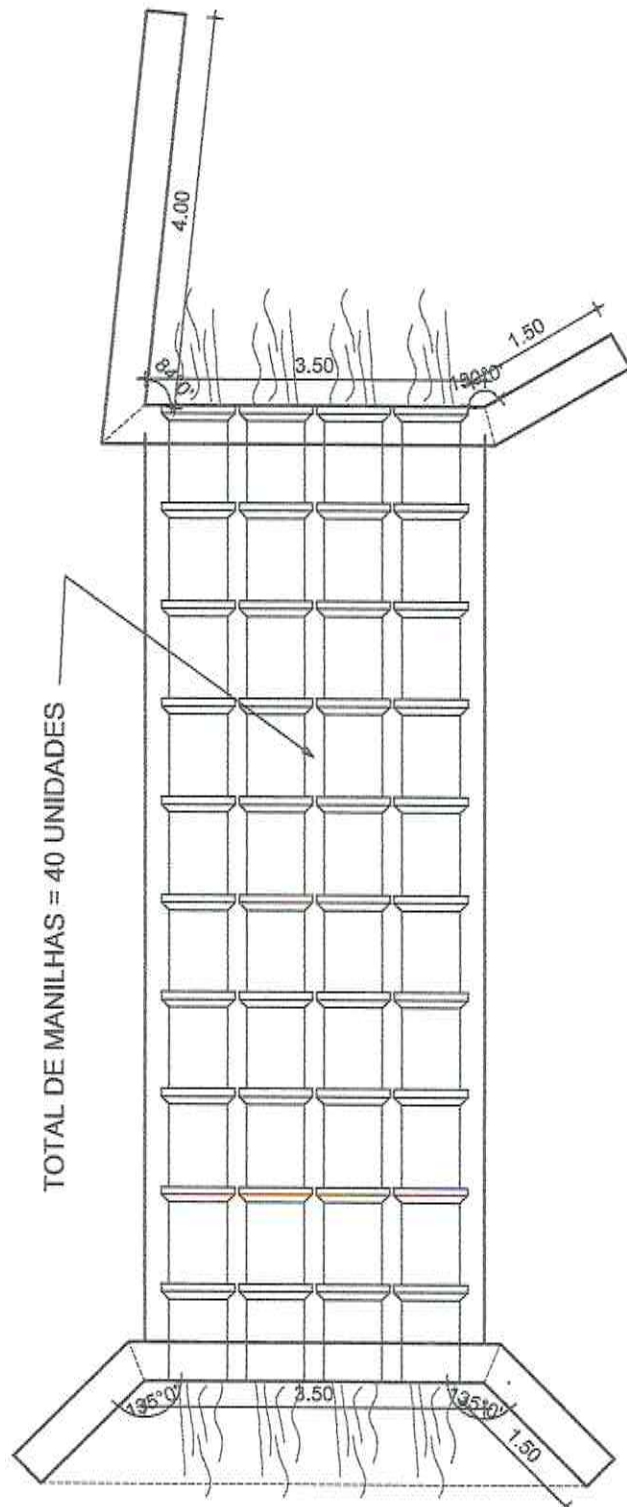


Paulo Renan de O. Souza
Paulo Renan de O. Souza
Engenheiro Civil
CREA 50772

01 PLANTA BAIXA
ESCALA 1/75

[Signature]
PRANCHA
03/04

Paulo Renan de O. Souza
Paulo Renan de O. Souza
Engenheiro Civil
CREA 50772
Moradia Nova - 08

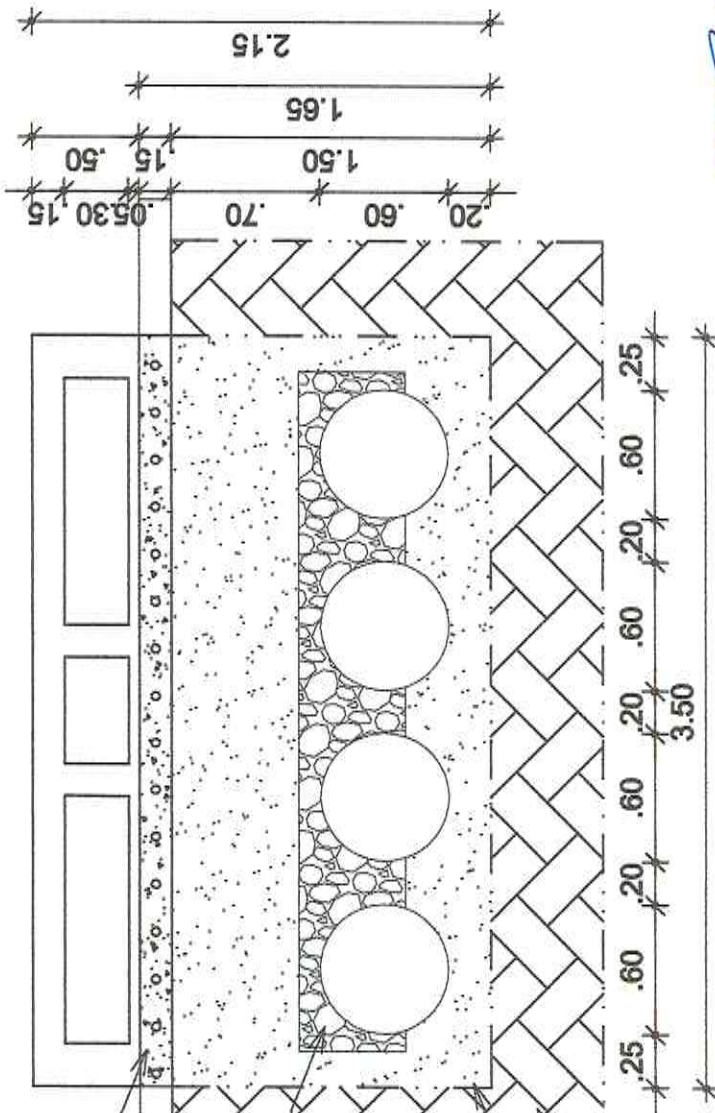

LAJE EM CONCRETO ARMADO AÇO
BITOLA 10MM MALHA DE 15X15CM

PAVIMENTAÇÃO
EM PARALELEPÍPEDO

CHUMBAMENTO DAS MANILHAS EM
CONCRETO CICLÓPICO

COLCHÃO DE AREIA

SOLO NATURAL

01 CORTE
ESCALA

1/75

Paulo Renan de O. Souza

PRANCHA
04/04



ESTADO DO CEARÁ
PREFEITURA MUNICIPAL DE MORADA NOVA



ANEXO II

TP-003/2017 - SEINFRA

MINUTA DE PROPOSTA DE PREÇOS

À
COMISSÃO PERMANENTE DE LICITAÇÃO
PREFEITURA MUNICIPAL DE MORADA NOVA
SECRETARIA DE INFRAESTRUTURA E MEIO AMBIENTE
TOMADA DE PREÇOS Nº _____.

(Município) - (UF), __ de ____ de ____.

Em atendimento à sua solicitação, apresentamos para sua apreciação nossa proposta de preços para a execução dos serviços dispostos na Tomada de Preços supracitada, conforme Planilha de Preços em anexo, e segundo discriminação e condições abaixo:

(INSERIR PLANILHA DE PREÇOS)

Valor Global de: R\$ _____ (_____).

Prazo de Execução: ____ (____) dias.

Validade da Proposta: ____ (____) dias.

Dados Bancários:

Atenciosamente,

Carimbo e Assinatura do Proponente

Carimbo e Assinatura do Responsável Técnico



ESTADO DO CEARÁ
PREFEITURA MUNICIPAL DE MORADA NOVA



ANEXO III

TP-003/2017 - SEINFRA

MINUTA DE CONTRATO

CONTRATO Nº. _____

CONTRATANTE

PREFEITURA MUNICIPAL DE MORADA NOVA

SECRETARIA DE _____

Endereço: _____

C.N.P.J. n.º _____

REPRESENTANTE:

Ilmo.(a) Sr.(a) _____

Endereço: _____

C.P.F. n.º _____

R.G n.º. _____

CONTRATADA:

Empresa: _____

Endereço: _____

C.N.P.J. n.º _____

CREA n.º. _____

REPRESENTANTE DA EMPRESA:

Nome: _____

Endereço: _____

R.G. n.º. _____

C.P.F. n.º _____

RESPONSÁVEL TÉCNICO DA EMPRESA:

Nome: _____

CREA n.º _____

PREÂMBULO:

Aos ____ (____) dias do mês de _____ de _____, na sede da Prefeitura Municipal de Morada Nova, foi lavrado o presente Contrato, que, depois de lido e achado conforme, vai assinado.

CLÁUSULA 1ª - CONVENÇÃO

1.1. Ficam convencionadas as designações de **PREFEITURA** para a PREFEITURA MUNICIPAL DE MORADA NOVA/SECRETARIA DE _____, de **CONTRATADA** para a empresa _____, **FISCALIZAÇÃO** para o representante da Secretaria de _____, designada para acompanhar a execução da Obra e o cumprimento das Cláusulas Contratuais.



**ESTADO DO CEARÁ
PREFEITURA MUNICIPAL DE MORADA NOVA**



CLÁUSULA 2ª - OBJETO E REGIME DE EXECUÇÃO

2.1. Contratação de serviços de engenharia para a _____, de responsabilidade da SECRETARIA DE _____, conforme Projetos, Planilhas de Orçamento e Cronograma Físico Financeiro, em Anexo.

2.2. A CONTRATADA se obriga executar, no regime de Execução Indireta, na modalidade de Empreitada pôr menor Preço Global.

CLÁUSULA 3ª - PREÇO

3.1. A PREFEITURA se obriga a pagar à CONTRATADA para realizar o objeto do presente Contrato o Valor Global de R\$ _____ (_____), em conformidade com o processo licitatório de TOMADA DE PREÇOS N.º _____

CLÁUSULA 4ª - CONDIÇÕES DE PAGAMENTO

4.1. O pagamento do objeto deste Contrato será feito em Reais, após a emissão da(s) respectiva(s) fatura(s) e, após atestado a execução da etapa pela fiscalização da PREFEITURA.

Parágrafo 1º

Nenhum pagamento irá isentar a CONTRATADA das suas responsabilidades contratuais, nem implicar na aprovação definitiva dos serviços executados, total ou parcialmente.

Parágrafo 2º

Ocorrendo erro na fatura ou outra circunstância que desaconselhe o pagamento, a CONTRATADA será cientificada, a fim de que tome providências.

Parágrafo 3º

Poderá a PREFEITURA sustar o pagamento da CONTRATADA nos seguintes casos:

- a) Quando a empresa empreiteira deixar de recolher multas a que estiver sujeita, dentro do prazo fixado;
- b) Obrigações em geral da CONTRATADA, para com terceiros, que possam de qualquer forma prejudicar a PREFEITURA;
- c) Inadimplência da CONTRATADA na execução do ajuste.

CLÁUSULA 5ª - EQUILÍBRIO ECONÔMICO E FINANCEIRO

5.1. Os realinhamentos de preço dos serviços objeto do Contrato, quando solicitados pelo CONTRATADO, ocorrerão de conformidade com o art. 65, II, "d" da Lei nº 8666/93, de forma a manter o equilíbrio econômico-financeiro inicial do Contrato.

CLÁUSULA 6ª - REAJUSTE

6.1 – Os preços são fixos e irreajustáveis pelo período de 12 (doze) meses da apresentação da proposta comercial. Após os 12 (doze) meses os preços contratuais serão reajustados, tomando-se por base a data da apresentação da proposta, pela variação do Índice Nacional da Construção Civil – INCC - COLUNA 35, constante da revista "CONJUNTURA ECONOMICA", editada pela Fundação Getúlio Vargas.



**ESTADO DO CEARÁ
PREFEITURA MUNICIPAL DE MORADA NOVA**



6.2- No cálculo dos reajustes se utilizará a seguinte fórmula:

$$R = V \left[\frac{I - I_0}{I_0} \right], \text{ onde:}$$

R =	Valor do reajuste procurado;
V =	Valor contratual dos serviços a serem reajustados;
I ₀ =	Índice inicial-correspondente ao mês da entrega da proposta;
I =	Índice final-correspondente ao mês de aniversário anual da proposta.

6.3- A aplicação do reajuste se fará a partir do 13º mês após a data-limite da apresentação da proposta de preços, sendo que o seu valor percentual (calculado com a aplicação da fórmula acima) se manterá fixo por 12 (doze) meses, e assim sucessivamente a cada 12 (doze) meses.

6.4- A data base de referência da proposta de preços será a data de apresentação da proposta de preços, e os possíveis reajustes, calculados a partir desta.

CLÁUSULA 7ª - DA FORMA DE PAGAMENTO

7.1- Os pagamentos serão efetuados de acordo com a legislação vigente, em especial com o Art. 40, inciso XIV da Lei 8.666/93, pela Contratante à Contratada mediante a apresentação das Notas Fiscais/Faturas, devidamente atestadas a execução dos serviços (conforme medição) pelo Setor Competente, de acordo com as exigências administrativas em vigor.

7.2- Deverão ser emitidas faturas de encerramento ao findar os vínculos deste Contrato por esgotamento do objeto, por final do prazo ou rescisão contratual.

7.3- Serão descontados de (forma integral ou parcelada) sobre o valor da fatura, os valores decorrentes de indenizações ou de multas eventualmente registrados.

7.4 - As medições serão realizadas quinzenalmente e deverão ser feitas separadamente, ocorrendo a primeira por ocasião da instalação da obra, e as demais a partir da data da ordem de serviço e deverão estar de acordo com o cronograma físico - financeiro constante da proposta da licitante.

7.5 - Os pagamentos deverão ocorrer no prazo de 10 (dez) dias corridos a contar da data da entrega das faturas e ou notas fiscais, no setor competente da Prefeitura Municipal de Morada Nova.

CLÁUSULA 8ª- DOTAÇÃO ORÇAMENTÁRIA E RECURSOS

8.1. As despesas decorrentes do contrato correrão por conta da dotação orçamentária nº: _____
- _____; Elemento de Despesa: _____ - _____; sub elemento de despesa: _____, com recursos _____, com recursos _____, consignado no orçamento Municipal de 20__.

CLÁUSULA 9ª - DAS MEDIÇÕES

9.1 - Para obtenção do valor de cada medição deverão ser observadas as especificações e critérios constantes no PROJETO BÁSICO, parte integrante deste edital.

9.2 - As medições mensais serão efetuadas no 15º (décimo quinto) dia do mês ressalvadas a primeira e a última medição que dependem das datas de Ordem de Serviço e encerramento do contrato, respectivamente. Os serviços contratados e executados deverão ser aprovados pela Fiscalização da



ESTADO DO CEARÁ
PREFEITURA MUNICIPAL DE MORADA NOVA



Prefeitura Municipal de Morada Nova designada pelo setor de Engenharia, através de medições parciais, mensais e/ou final, realizadas de acordo com os termos a seguir estabelecidos:

I Na apresentação da medição mensal deverá ser encaminhado anexo ao pedido de medição, a respectiva memória de cálculo dos serviços executados e medidos, balanço parcial de materiais, planta iluminada contendo os trechos executados no período e o acumulado, relatório com fotografias das partes executadas mostrando o progresso em relação ao mês anterior, cópias das notas fiscais de fornecimento de materiais, justificativa técnica caso não seja cumprido os cronogramas físico e financeiro no mês de referência, e os cronogramas reprogramados de acordo com as normas da Prefeitura Municipal de Morada Nova; quando se tratar de serviços de obras lineares: rede de distribuição, adutoras, rede coletora, emissários de recalque, coletor tronco e em obras localizadas como ligações prediais, deverá ser encaminhado anexo ao pedido de medição o respectivo cadastro do mês anterior aprovado pela Prefeitura Municipal de Morada Nova, sob pena de não ser encaminhada a medição do mês corrente.

II Somente serão medidos serviços inteiramente concluídos dentro da programação estabelecida no cronograma físico do Contrato para o período de 01 (um) mês.

III Os serviços não executados no mês serão automaticamente adicionados ao mês seguinte, mediante justificativa técnica, analisada e aprovada pela Prefeitura Municipal de Morada Nova. Caso a justificativa não seja procedente, serão aplicadas as sanções previstas no item "DAS SANÇÕES ADMINISTRATIVAS" deste contrato.

9.3 - A empresa contratada deverá apresentar na medição final, a Certidão Negativa da Matrícula CEI da obra concluída.

9.4 - A medição final será efetivada obedecendo aos seguintes procedimentos:

- I Ofício da gerência de obra, solicitando o Termo de Recebimento Provisório de Obras - TRPO;
- II Boletim de medição;
- III Memória de cálculo;
- IV Balanço final de material de obra aprovado e assinado pelo engenheiro fiscal, da contratada e pelo gerente da área, e responsável técnico da contratada;
- V Termo de encerramento do diário de obras, assinado pelo: técnico fiscal, engenheiro fiscal, gerente da área e responsável técnico da contratada;
- VI Termo de Recebimento Provisório de Obras, assinado pelo engenheiro fiscal, gerente da área, responsável técnico da contratada e diretoria de engenharia;
- VII Cópia da Certidão Negativa da Matrícula CEI da obra concluída.

9.5 - Não serão considerados nas medições quaisquer serviços executados, que não discriminados na Planilha do Contrato, ou em suas eventuais alterações no curso deste Contrato.

CLÁUSULA 10ª - DAS OBRIGAÇÕES

10.1. O CONTRATADO obriga-se:

a) A CONTRATADA estará obrigada a satisfazer os requisitos e atender a todas as exigências e condições a seguir estabelecidas:



ESTADO DO CEARÁ
PREFEITURA MUNICIPAL DE MORADA NOVA

- b) Executar a obra através de pessoas idôneas, assumindo total responsabilidade por quaisquer danos ou falta que venham a cometer no desempenho de suas funções, podendo a Prefeitura Municipal de Morada Nova solicitar a substituição daqueles cuja conduta seja julgada inconveniente;
- c) Substituir os profissionais nos casos de impedimentos fortuitos, de maneira que não se prejudiquem o bom andamento e a boa prestação dos serviços;
- d) Facilitar a ação da FISCALIZAÇÃO na inspeção da obra, prestando, prontamente, os esclarecimentos que forem solicitados pela CONTRATANTE;
- e) Responder perante a Prefeitura Municipal de Morada Nova, mesmo no caso de ausência ou omissão da FISCALIZAÇÃO, indenizando-a devidamente por quaisquer atos ou fatos lesivos aos seus interesses, que possam interferir na execução do Contrato, quer sejam eles praticados por empregados, prepostos ou mandatários seus. A responsabilidade se estenderá à danos causados a terceiros, devendo a CONTRATADA adotar medidas preventivas contra esses danos, com fiel observância das normas emanadas das autoridades competentes e das disposições legais vigentes;
- f) Responder, perante as leis vigentes, pelo sigilo dos documentos manuseados, sendo que a CONTRATADA não deverá, mesmo após o término do CONTRATO, sem consentimento prévio por escrito da CONTRATANTE, fazer uso de quaisquer documentos ou informações especificadas no parágrafo anterior, a não ser para fins de execução do CONTRATO;
- g) Pagar seus empregados no prazo previsto em lei, sendo também de sua responsabilidade o pagamento de todos os tributos que, direta ou indiretamente, incidam sobre a prestação dos serviços contratados inclusive as contribuições previdenciárias fiscais e parafiscais, FGTS, PIS, emolumentos, seguros de acidentes de trabalho etc, ficando excluída qualquer solidariedade da Prefeitura Municipal de Morada Nova por eventuais autuações administrativas e/ou judiciais uma vez que a inadimplência da CONTRATADA, com referência às suas obrigações, não se transfere à Prefeitura Municipal de Morada Nova;
- h) Disponibilizar, a qualquer tempo, toda documentação referente ao pagamento dos tributos, seguros, encargos sociais, trabalhistas e previdenciários relacionados com o objeto do CONTRATO;
- i) Responder, pecuniariamente, por todos os danos e/ou prejuízos que forem causados à União, Estado, Município ou terceiros, decorrentes da prestação dos serviços;
- j) Respeitar as normas de segurança e medicina do trabalho, previstas na Consolidação das Leis do Trabalho e legislação pertinente;
- l) Responsabilizar-se pela adoção das medidas necessárias à proteção ambiental e às precauções para evitar a ocorrência de danos ao meio ambiente e a terceiros, observando o disposto na legislação federal, estadual e municipal em vigor, inclusive a Lei nº 9.605, publicada no D.O.U. de 13/02/98;
- m) Responsabilizar-se perante os órgãos e representantes do Poder Público e terceiros por eventuais danos ao meio ambiente causados por ação ou omissão sua, de seus empregados, prepostos ou contratados;
- n) Manter durante toda a execução da obra, em compatibilidade com as obrigações por ele assumidas, todas as condições de habilitação e qualificação exigidas na licitação;
- o) Aceitar nas mesmas condições contratuais os acréscimo e supressões até o limite fixado no § 1º, do art. 65, da Lei nº 8.666/93 e suas alterações posteriores.
- p) Registrar junto ao CREA e demais entidades este Termo de Contrato e comprovar junto à CONTRATANTE, até 30 (trinta) dias após a assinatura do mesmo;
- q) Fornecer os equipamentos de proteção individual aos seus funcionários, bem como aos subcontratados e zelar pela segurança da comunidade.



**ESTADO DO CEARÁ
PREFEITURA MUNICIPAL DE MORADA NOVA**



10.2. A **CONTRATANTE** obriga-se:

- a) Fornecer ao **CONTRATADO** todas as informações e condições necessárias para a execução dos serviços objeto deste Contrato.
- b) Comunicar à **CONTRATADA** toda e qualquer ocorrência relacionada com a execução do objeto contratual, diligenciando nos casos que exigem providências corretivas.
- c) Efetuar o pagamento à **CONTRATADA** em conformidade com a Cláusula 4ª deste Contrato.

CLÁUSULA 11ª - DAS PENALIDADES E SANÇÕES

11.1. A empresa contratada pela **PREFEITURA** para execução da obra, no caso de inadimplemento, ficará sujeita às seguintes sanções:

- a) Advertência;
- b) Multas pecuniárias, conforme segue:
 - b.1) Multa de 10% (dez por cento) sobre o valor contratual, em caso de recusa da licitante vencedora em assinar o Contrato dentro de 05 (cinco) dias úteis, contados a partir da data da convocação.
 - b.2) O prazo de entrega deverá ser rigorosamente observado, ficando desde já estabelecido a multa de 0,3% (três décimo por cento) por dia de atraso, até o limite de 10% (dez por cento) sobre o valor total da operação, caso o atraso seja inferior a 30 (trinta) dias.
 - b.3) Multa de 20% (vinte por cento) sobre o valor da etapa do cronograma físico-financeiro não realizado, no caso de atraso superior a 30 (trinta) dias.
- c) Suspensão temporária do direito de participar em licitações e impedimento de contratar com a **PREFEITURA** pôr prazo não superior a 02 (dois) anos;
- d) Declaração de inidoneidade para licitar ou contratar com a Administração Municipal, enquanto perdurarem os motivos determinantes da punição, ou até que seja promovida reabilitação, perante a própria autoridade que aplicou a penalidade.

11.2. A **PREFEITURA**, sem prejuízo das sanções aplicáveis, reterá crédito, promoverá cobrança judicial ou extrajudicial, a fim de receber multas aplicadas e resguardar-se dos danos e perdas que tiver sofrido pôr culpa da empresa **CONTRATADA**.

11.3. O atraso injustificado na execução total ou parcial da obra, autoriza a **PREFEITURA**, a seu crédito, declarar rescindido o Contrato e punir a empresa **CONTRATADA** com a suspensão do direito de licitar e contratar.

11.4. Requerimento de concordata preventiva, dissolução judicial ou amigável, decretação de falência da empresa **CONTRATADA**, instalação de insolvência civil, darão à **PREFEITURA**, ensejo à rescisão contratual e o confisco na posse da obra, dos materiais, equipamentos e ferramentas existentes no canteiro de obra.

11.5. As multas previstas no subitem b) alíneas b.1 e b.2, serão devolvidas à empresa **CONTRATADA**, sem juros e correção monetária, desde que a conclusão da obra se verifique dentro do prazo contratual.

11.6. Ao licitante vencedor que se recusar a assinar o Contrato serão aplicadas, as penalidades previstas em lei.

CLÁUSULA 12ª - CASOS DE RESCISÃO

12.1. A **PREFEITURA MUNICIPAL** de Morada Nova poderá rescindir o contrato, independentemente de qualquer interpelação judicial ou extrajudicial se a contratada:

- a) Deixar de iniciar os serviços por período superior a 15 (quinze) dias, contados a partir do recebimento da ordem de início dos serviços;



ESTADO DO CEARÁ
PREFEITURA MUNICIPAL DE MORADA NOVA



- b) Executar os serviços em desacordo com as especificações exigidas;
- c) Não cumprir ou cumprir irregularmente as cláusulas contratuais ou a legislação vigente;
- d) Cometer reiterados erros na execução dos serviços;
- e) Ceder ou transferir, no todo ou em parte, a prestação de serviços sem a expressa autorização da Contratante;
- f) Entrar em concordata, falência ou dissolução, ou recair no processo de insolvência sobre qualquer de seus dirigentes.

12.2. Declarada a rescisão contratual em decorrência de qualquer um dos fundamentos do item anterior, a contratada receberá exclusivamente o pagamento dos serviços executados e recebido, deduzido o valor correspondente às multas porventura existentes.

12.3. Não caberá a contratada indenização de qualquer espécie seja a que título for, se o contrato vier a ser rescindido em decorrência de descumprimento das normas nele estabelecidas.

12.4. Independentemente do disposto nesta cláusula, o contrato poderá ser rescindido por livre decisão da PREFEITURA MUNICIPAL de Morada Nova, a qualquer época, sem que caiba a contratada o direito de reclamação ou indenização a qualquer título, garantindo-lhe apenas, o pagamento dos serviços executados e devidamente recebidos.

12.5. Amigável, por acordo entre as partes, mediante autorização escrita e fundamentada da autoridade competente, reduzida a termo no processo licitatório, desde que haja conveniência da Administração;

12.6. Em caso de rescisão prevista nos incisos XII e XVII do art. 78 da Lei nº 8.666/93, sem que haja culpa do CONTRATADO, será esta ressarcida dos prejuízos regulamentares comprovados, quando os houver sofrido.

12.7- Os procedimentos de rescisão contratual, tanto amigáveis, como os determinados por ato unilateral da Contratante, serão formalmente motivados, assegurado contraditório e a ampla defesa, mediante prévia e comprovada intimação da interessada para que, se o desejar, apresente defesa no prazo de 10 (dez) dias úteis, contados de seu recebimento e, na hipótese de desistir da defesa, interpor recurso hierárquico no prazo de 05 (cinco) dias úteis, contados da intimação comprovada da decisão rescisória.

PARÁGRAFO ÚNICO - Em caso de rescisão administrativa decorrente da inexecução total ou parcial do Contrato, o CONTRATADO, não terá direito de espécie alguma de indenização, sujeitando-se às consequências contratuais e legais, reconhecidos os direitos da administração.

CLÁUSULA 13ª - VIGÊNCIA

13.1. O presente Contrato terá vigência até _____, com prazo de execução de ____ (_____) dias corridos, a partir da data de sua assinatura até, podendo ser prorrogado mediante aditivo contratual, havendo interesse da administração, disposto no art. 57 e incisos da Lei 8.666/93, e suas alterações posteriores.

13.2 - Os pedidos de prorrogação de prazo deverão se fazer acompanhar de um relatório circunstanciado e do novo cronograma físico e físico-financeiro adaptado às novas condições propostas, e de um novo Plano de Trabalho. Esses pedidos serão analisados e julgados pela fiscalização e Gerência de obras da Prefeitura Municipal de Morada Nova.

13.3 - Os pedidos de prorrogação de prazos serão dirigidos à Gerência de Obras da Prefeitura Municipal de Morada Nova, até 30 (trinta) dias antes da data do término do prazo contratual. Os atrasos ocasionados por motivo de força maior ou caso fortuito, desde que notificados no prazo de 48 (quarenta e oito) horas e aceitos pela Prefeitura Municipal de Morada Nova, não serão considerados como inadimplemento contratual. Deverão também constar no livro de ocorrência da obra.



**ESTADO DO CEARÁ
PREFEITURA MUNICIPAL DE MORADA NOVA**



CLÁUSULA 14ª - DAS SUBCONTRATAÇÕES DOS SERVIÇOS

- 14.1 - A subcontratação não altera a responsabilidade da Contratada, a qual continuará íntegra e solidária perante a Contratante.
- 14.2- As subcontratações porventura realizadas serão integralmente custeadas pela Contratada.
- 14.3- A Proponente vencedora da licitação, após a assinatura do contrato, poderá subcontratar, até o limite de 20% (vinte por cento) do valor global do contrato, respeitando o mesmo limite para os itens do cronograma de execução;
- 14.4- Não poderá ser subcontratada empresa que tenha participado do processo licitatório e que tenha sido considerada inabilitada.
- 14.5- A empresa subcontratada deverá apresentar patrimônio líquido igual a um terço do exigido da Contratada Principal e apresentar os documentos a seguir relacionados:
- 14.5.1 - Relação das obras a serem subcontratadas.
- 14.5.2 - Demonstração da capacidade técnica operacional no mínimo igual a 50% (cinquenta por cento) das obras a serem subcontratadas, bem como comprovação de possuir, em seu quadro funcional, profissional qualificado, nos termos da lei, para gerir as obras que lhe forem subempreitadas.
- 14.5.3 - Certificado de Cadastro na Prefeitura Municipal de Morada Nova.
- 14.5.4- A Contratada deverá solicitar formalmente à Prefeitura Municipal de Morada Nova os pedidos de subcontratação, com os quais a mesma poderá anuir mediante a apresentação de todos os documentos exigidos nesta cláusula.
- 14.5.5- Qualquer subcontratação somente será possível com a anuência prévia da Prefeitura Municipal de Morada Nova, que exigirá contrato firmado entre a empresa vencedora e o seu subcontratado, mediante a apresentação de todos os documentos exigidos neste Edital e autorização expressa da Prefeitura Municipal de Morada Nova.
- 14.5.5.1 - Da solicitação prevista no item 14.1, constará expressamente que a empresa contratada é a única responsável por todas as obras executadas pela Subcontratada, pelo faturamento em seu exclusivo nome, e por todos os demais eventos que envolvam o objeto desta Licitação.
- 14.5.6 -O contrato firmado entre a Contratada e a Subcontratada será apresentado à Prefeitura Municipal de Morada Nova, que poderá objetar relativamente às cláusulas que possam vir em seu desfavor ou ensejar responsabilidades e encargos de qualquer natureza.
- 14.5.7 -Neste contrato deverá estar expresso que a empresa CONTRATADA é a única responsável por todas as obras executadas pela Subcontratada, pelo faturamento em seu exclusivo nome, e por todos os demais eventos que envolvam o objeto proposto desta licitação.
- 14.5.8- A empresa subcontratada deverá apresentar o comprovante de recolhimento da Anotação de Responsabilidade Técnica - ART no CREA, conforme condições estabelecidas para a empresa Contratada.
- 14.5.9 - Em hipótese nenhum haverá relacionamento contratual ou legal da CONTRATANTE com os subcontratados.
- 14.5.10 - A CONTRATANTE reserva-se o direito de vetar a utilização de subcontratadas por razões técnicas ou administrativas.

CLÁUSULA 15ª - DIREÇÃO DA OBRA E/OU SERVIÇO DE ENGENHARIA

15.1. A direção geral e responsabilidade técnica da Obra caberá ao Engenheiro responsável técnico da CONTRATADA.

CLÁUSULA 16ª - DO PAGAMENTO E DA FISCALIZAÇÃO



**ESTADO DO CEARÁ
PREFEITURA MUNICIPAL DE MORADA NOVA**



16.1- Os pagamentos serão efetuados de acordo com a legislação vigente, em especial com o Art. 40, inciso XIV da Lei 8.666/93, pela Contratante à Contratada mediante a apresentação das Notas Fiscais/Faturas, devidamente atestadas a execução dos serviços (conforme medição) pelo Setor Competente, de acordo com as exigências administrativas em vigor.

16.2- Deverão ser emitidas faturas de encerramento ao findar os vínculos deste Contrato por esgotamento do objeto, por final do prazo ou rescisão contratual.

16.3- Serão descontados de (forma integral ou parcelada) sobre o valor da fatura, os valores decorrentes de indenizações ou de multas eventualmente registrados.

16.4 - As medições serão realizadas quinzenalmente e deverão ser feitas separadamente, ocorrendo a primeira por ocasião da instalação da obra, e as demais a partir da data da ordem de serviço e deverão estar de acordo com o cronograma físico - financeiro constante da proposta da licitante.

16.5 - Os pagamentos deverão ocorrer no prazo de 10 (dez) dias corridos a contar da data da entrega das faturas e ou notas fiscais, no setor competente da Prefeitura Municipal de Morada Nova.

16.6 - A fiscalização do contrato dar-se-á nos termos do art. 67 da Lei Federal 8.666 de 1993, será designado representante para acompanhar e fiscalizar a entrega das obras e ou serviços de engenharia, anotando em registro próprio todas as ocorrências relacionadas a execução e determinando o que for necessário à regularização de falhas ou defeitos observados.

16.7 - A fiscalização não exclui nem reduz a responsabilidade da contratada, inclusive perante terceiros, por qualquer irregularidade, ainda que resulte de imperfeições técnicas ou vícios redibitórios, e, na ocorrência desta, não implica corresponsabilidade da Administração ou de seus agentes e prepostos, de conformidade com o art. 70 da Lei Federal nº 8.666/93 e suas alterações.

16.8 - O representante da Administração anotará em registro próprio todas as ocorrências relacionadas com a execução do contrato, indicando dia, mês e ano, bem como o nome dos funcionários à regularização eventualmente envolvidos, determinando o que for necessário à regularização das falhas ou defeitos observados e encaminhando os apontamentos à autoridade competente para as providências cabíveis.

PARÁGRAFO ÚNICO: A FISCALIZAÇÃO se efetivará no local da Obra, por profissional previamente apresentado pela PREFEITURA, que comunicará suas atribuições.

CLÁUSULA 17ª - ALTERAÇÕES DO CONTRATO

17.1. O Contrato poder ser alterado nos seguintes casos:

- a) Unilateralmente pela PREFEITURA;
- b) Quando houver modificações do Projeto ou das Especificações para melhor adequação técnica aos seus objetivos;
- c) Quando necessária a modificação do valor contratual em decorrência de acréscimo ou diminuição quantitativa de seu objeto, no limite previsto pela Lei 8.666/93 e suas alterações posteriores.

CLÁUSULA 18ª - FUNDAMENTAÇÃO LEGAL

18.1. O presente Contrato tem como fundamento o Processo de **TOMADA DE PREÇOS Nº _____**, de **__ de _____ de 20__**, devidamente homologado pelo(a) _____, Sr(a). _____ e a proposta da CONTRATADA e, em conformidade com as disposições contidas na Lei nº 8.666/93 e suas alterações posteriores, tudo parte integrante deste termo, independente de transcrição.

CLÁUSULA 19ª - DOMICÍLIO E FORO



**ESTADO DO CEARÁ
PREFEITURA MUNICIPAL DE MORADA NOVA**



19.1. Fica eleito o foro da Comarca de MORADA NOVA, para dirimir quaisquer dúvidas de execução deste Contrato ou de sua interpretação, desde que não ensejem solução administrativa.

E, por assim haverem acordados, declaram ambas as partes aceitar todas as disposições estabelecidas nas cláusulas anteriores e, bem assim, observar fielmente as disposições legais em vigor.

Morada Nova - Ce, ____ de ____ de 20__.

CONTRATANTE

CONTRATADA

TESTEMUNHAS:

1. _____

C.P.F. N.º _____

2. _____

C.P.F. N.º _____



ESTADO DO CEARÁ
PREFEITURA MUNICIPAL DE MORADA NOVA



ANEXO IV

DECLARAÇÃO DE HABILITAÇÃO

TOMADA DE PREÇOS N.º _____

A empresa _____, inscrita no CNPJ n.º _____, com sede _____, declara, sob as penas da lei, que atenderá às exigências do Edital no que se refere a habilitação jurídica, qualificação técnica e econômico-financeira, e que está regular perante a Fazenda Nacional, a Seguridade Social, FGTS e CNDT.

_____ de _____ de 20__

(assinatura, nome e número da identidade do declarante)



ESTADO DO CEARÁ
PREFEITURA MUNICIPAL DE MORADA NOVA



ANEXO V

DECLARAÇÃO DE FATOS SUPERVENIENTES

TOMADA DE PREÇOS N.º _____

A empresa _____, inscrita no CNPJ nº. _____, com sede _____, declara, sob as penas da Lei, que até a presente data inexistem fatos impeditivos para sua habilitação no presente Processo Licitatório, ciente da obrigatoriedade de declarar ocorrências posteriores.

_____, ____ de _____ de 20__.

(assinatura, nome e número da identidade do declarante)



ESTADO DO CEARÁ
PREFEITURA MUNICIPAL DE MORADA NOVA



ANEXO VI

DECLARAÇÃO NOS TERMOS DO INCISO XXXIII DO ARTIGO 7º DA CF

TOMADA DE PREÇOS Nº _____

DECLARAÇÃO

A empresa _____, CNPJ nº. _____, com sede _____ declara, em atendimento ao previsto no edital de Tomada de Preços n.º _____ que não possui em seu quadro de pessoal empregado menor de 18 (dezoito) anos em trabalho noturno, perigoso ou insalubre e de 16 (dezesesseis) anos em qualquer trabalho.

_____, ____ de _____ de 20__

(assinatura e identificação do responsável pela empresa)

OBS.: Se a empresa possuir menor de 16 (dezesesseis) anos, na condição de aprendiz, desde que maior de 14 (quatorze) anos, deverá declarar essa condição.



ESTADO DO CEARÁ
PREFEITURA MUNICIPAL DE MORADA NOVA



ANEXO VII

DECLARAÇÃO DE ENQUADRAMENTO EM REGIME DE TRIBUTAÇÃO DE
MICRO EMPRESA OU EMPRESA DE PEQUENO PORTE

TOMADA DE PREÇOS Nº _____

A empresa _____, CNPJ n.º _____, com sede _____, Declaro (amos) para todos os fins de direito, especificamente para participação de licitação na modalidade de _____, que estou (amos) sob o regime de microempresa ou empresa de pequeno porte, para efeito do disposto na Lei Complementar n.º 123, de 14 de dezembro de 2006, alterada pela Lei Complementar n.º 147, de 07 de Agosto de 2014.

_____, ____ de _____ de 20__

(Assinatura, nome e Número da Carteira de Identidade do Declarante)



ESTADO DO CEARÁ
PREFEITURA MUNICIPAL DE MORADA NOVA



ANEXO VIII (*)

**DECLARAÇÃO DE INEXISTÊNCIA DE VÍNCULO EMPREGATÍCIO COM O
MUNICÍPIO DE MORADA NOVA.**

Eu, _____, portador(a) do RG nº _____ e CPF nº _____, residente e domiciliado(a) à _____, ocupante do cargo de _____, da empresa _____ inscrita com o CNPJ nº _____, com sede à _____, declaro para os devidos fins que não tenho **nenhum vínculo empregatício de nenhuma natureza**, com a Prefeitura Municipal de Morada Nova.

_____, ____ de ____ de 20____

ASSINATURA DO DECLARANTE

(*) A Declaração será para todos os sócios da empresa (SEPARADAMENTE), se for o caso.



ESTADO DO CEARÁ
PREFEITURA MUNICIPAL DE MORADA NOVA



ANEXO IX

**DECLARAÇÃO DE PLENO CONHECIMENTO DO(S) LOCAL(IS) DE EXECUÇÃO
DOS SERVIÇOS E/OU OBRAS DE ENGENHARIA.**

TOMADA DE PREÇOS Nº _____

Eu, _____, portador(a) do RG nº _____ e Carteira Profissional CREA nº _____, engenheiro, responsável técnico da empresa _____, inscrita com o CNPJ nº _____, com sede à _____, declaro para os devidos fins que **tenho conhecimentos de todos os locais de execução dos serviços e/ou obras de engenharia**, assumindo assim a responsabilidade para o acompanhamento técnico por parte da empresa supracitada do objeto a ser executado referente ao Processo de Licitação nº _____.

_____, ____ de ____ de 20____

CARIMBO E ASSINATURA DO DECLARANTE
(COM FIRMA RECONHECIDA)
CREA Nº _____