

Comissão de Licitação
Fl. 118
Morada Nova - CE



PREFEITURA MUNICIPAL DE MORADA NOVA

ASSUNTO:

REFORMA DO CANAL DE DRENAGEM DA RUA MARIA DE LOURDES TERCEIRO CHAGAS

LOCAL:

RUA MARIA DE LOURDES TERCEIRO CHAGAS
BAIRRO 02 DE AGOSTO, MORADA NOVA-CE.

CONTEÚDO:

LOCAÇÃO/SITUAÇÃO

CORTES

DETALHES ARMADURAS

ARQ

ESCALA:

INDICADAS SEINFRA-PREF.

DESENHO:

PAULO RENAN
JOÃO BEZERRA

PROJETO:

PRANCHAS:

ÁREA TOTAL
60,90 m²

04

RESP. TÉCNICO:

Paulo Renan de O. Souza
Paulo Renan de O. Souza

DATA:


SETEMBRO/2017

Engenheiro Civil

CREA 50772

[Handwritten Signature]
Pápio Renan de O. Souza
Engenheiro Civil
CREA 50772

SITUAÇÃO/LOCAÇÃO
ESCALA 1/750

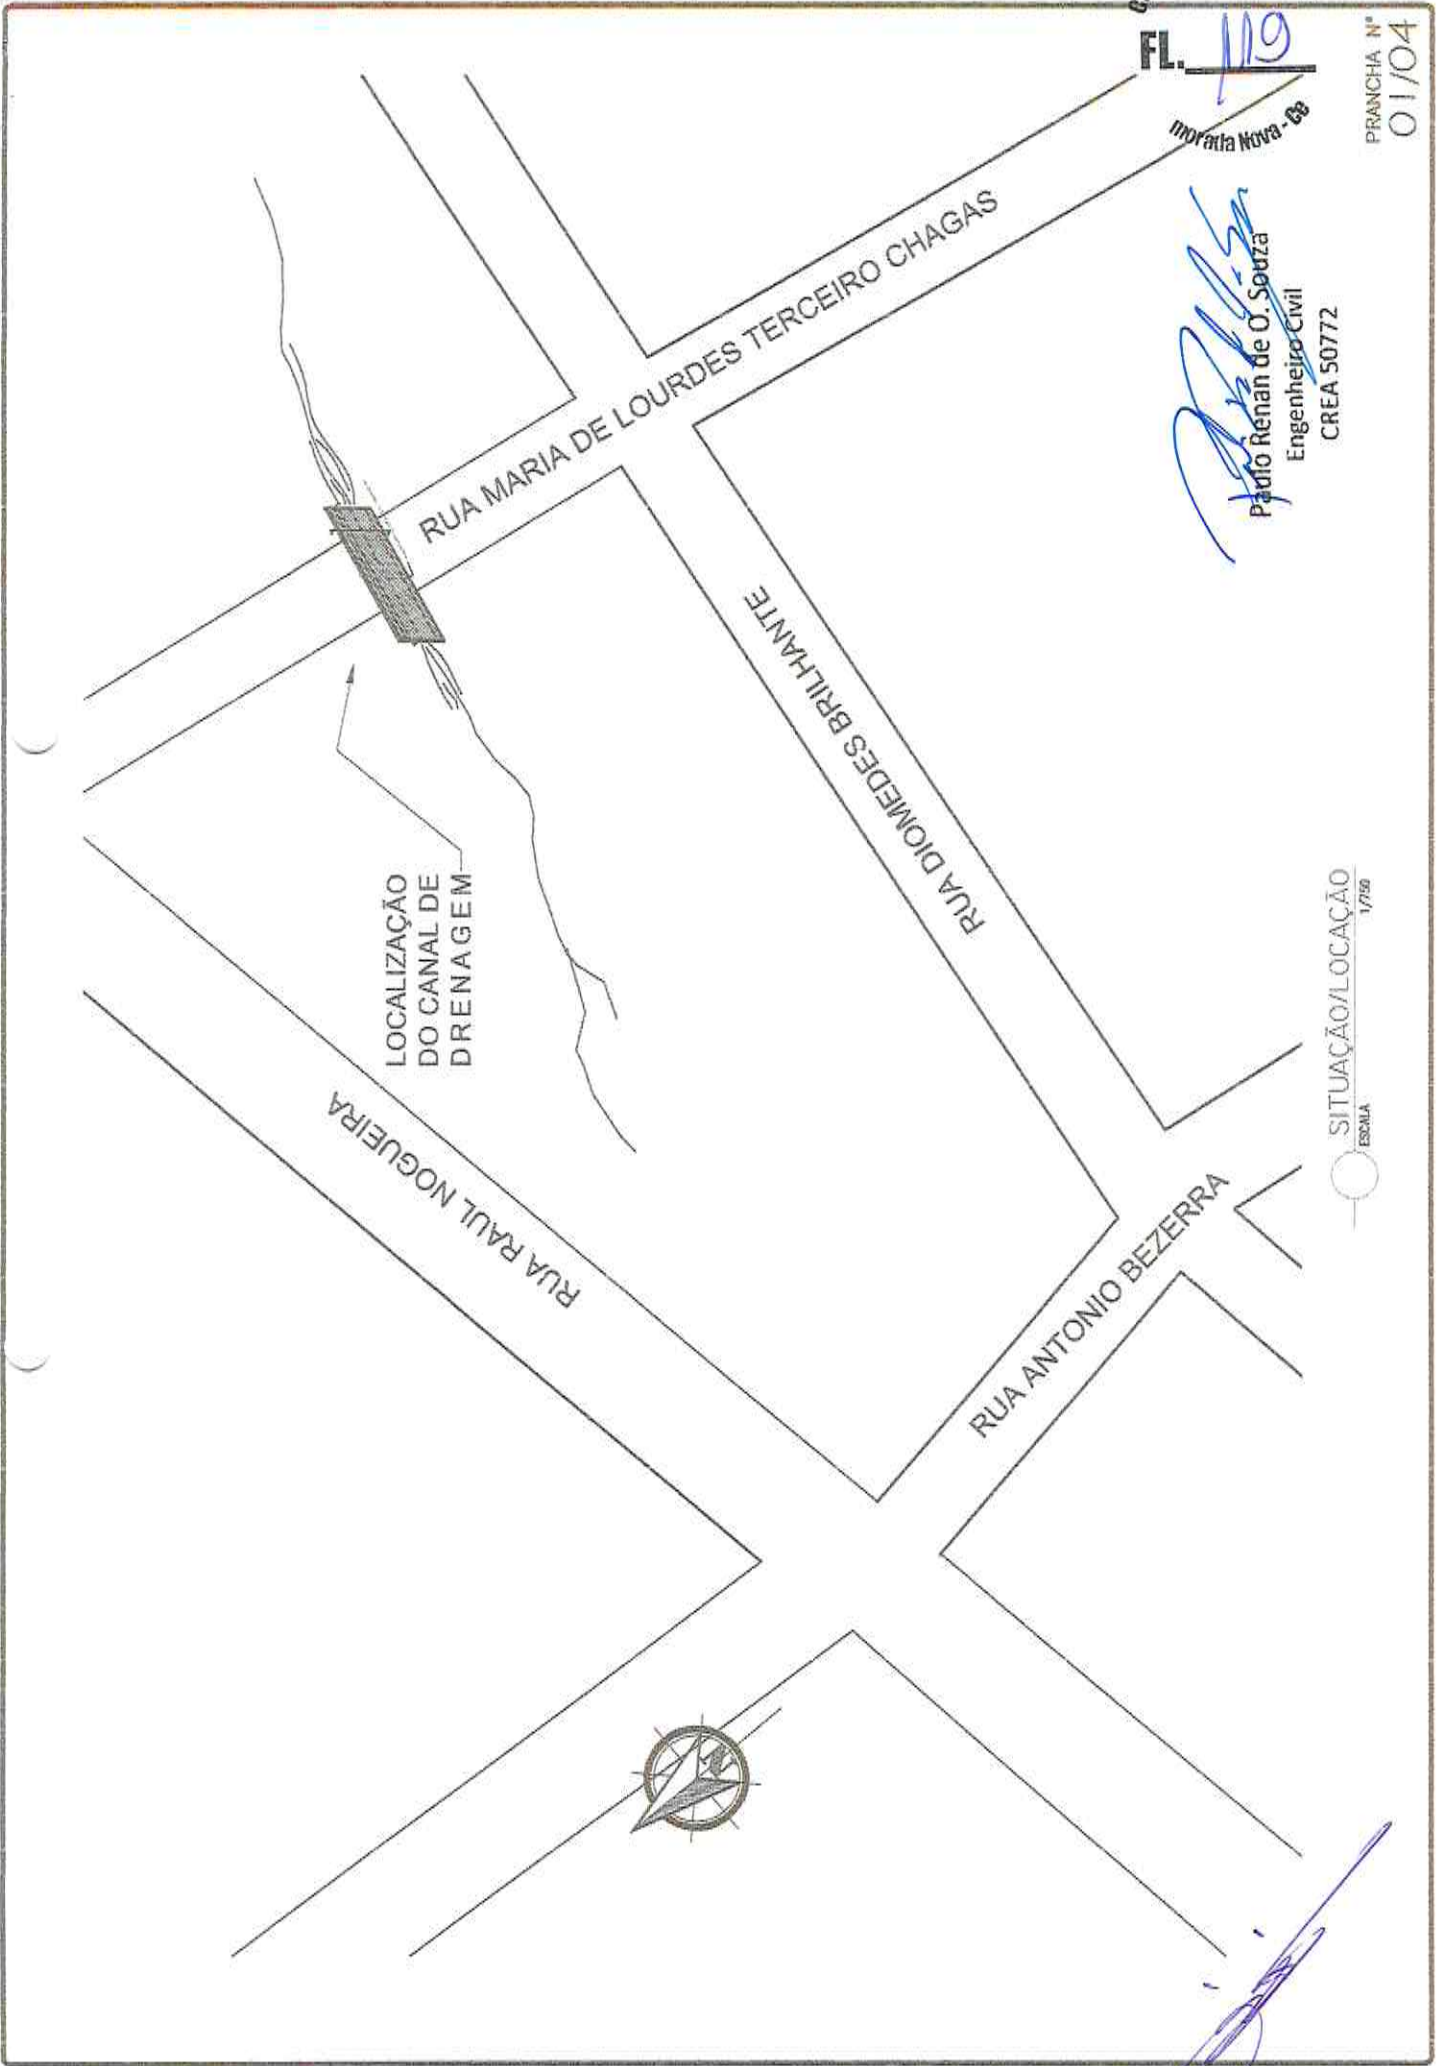

Paulo Renan de O. Souza
Engenheiro Civil
CREA 50772


PROJEÇÃO DA ALVENARIA DE PEDRA ARGAMASSADA

LATIE EM CONCRETO ARMADO
A=60,90 m²


14,50

4,20

RU

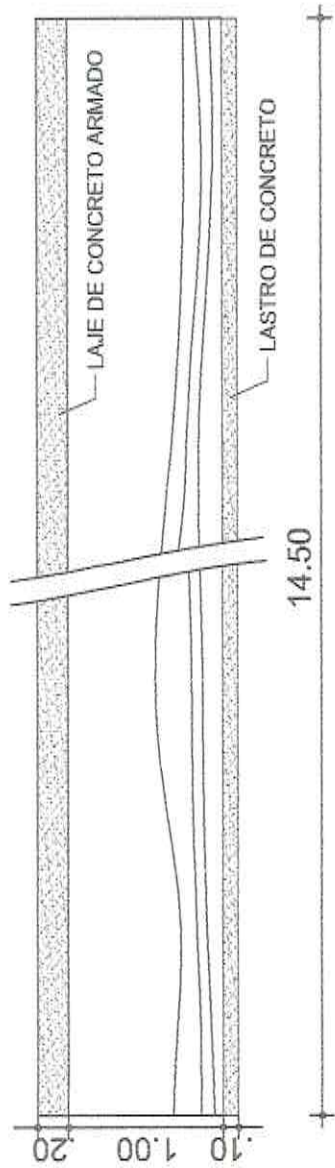

CORTE LONGITUDINAL
ESCALA 1/50

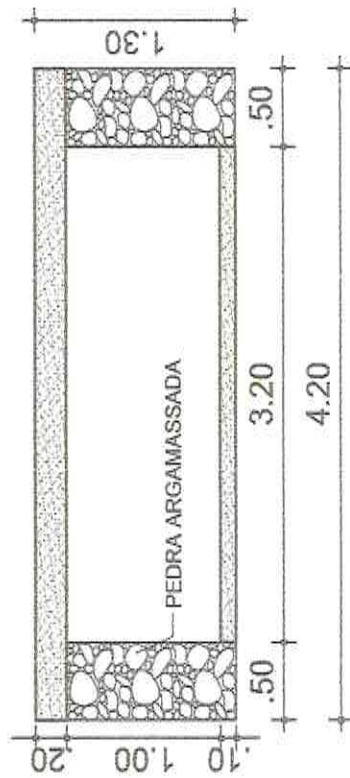

CORTE TRANSVERSAL
ESCALA 1/50



Paulo Renan de O. Souza
 Paulo Renan de O. Souza
 Engenheiro Civil
 CREA 50772

Comissão de Licitação
 F. 121
 Moratá Nova - Os


PRANCHA N°
 03/04

FOLHA A4(297x210)mm

[Handwritten signature]

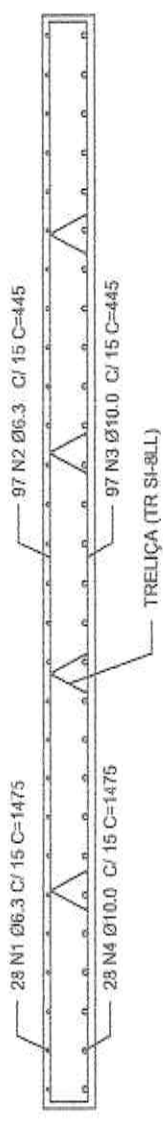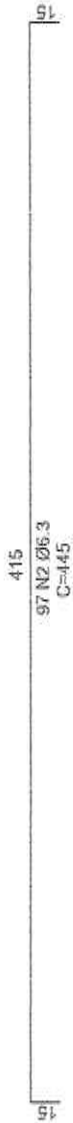

DETALHE ARMADURA
SEM ESCALA

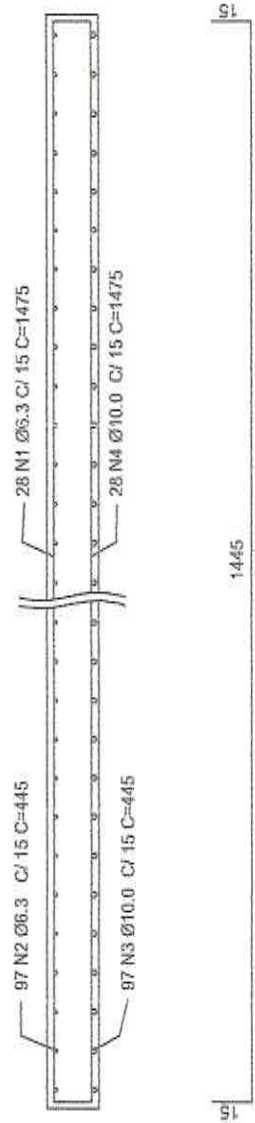

DETALHE ARMADURA
SEM ESCALA



Paulo Renato de O. Souza
Engenheiro Civil
CREA 50772

Comissão de Licitação
FL. 122
Morata Nova - Ce

PRANCHA N°
04/04

FOLHA A4(297x210)mm

[Handwritten signature]