

Comissão de Licitação
Fl. 179
Morada Nova - Co




PREFEITURA MUNICIPAL DE MORADA NOVA
SECRETARIA DA INFRAESTRUTURA - SEINFRA

Peças Gráficas

APROVO

APROVO

RESPONSÁVEL TÉCNICO

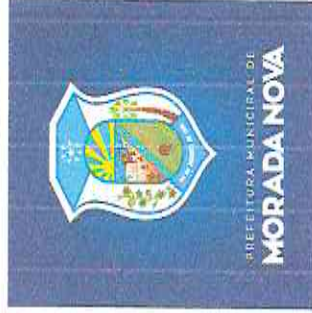

PREFEITURA MUNICIPAL DE MORADA NOVA
SECRETARIA DA INFRAESTRUTURA
E MEIO AMBIENTE

TÍTULO

PROJETO PARA RECUPERAÇÃO DA
VARANDA DA SALINA (PARTE DO PISO E GUARDA CORPO)

LOCAL:

RUA FRANCISCO GALVÃO DE OLIVEIRA
CENTRO - MORADA NOVA - CE.

ORÇAMENTO
ANEXADO
SIM (●) NÃO ()

APROVO

CONTEÚDO

- 01- PLANTA BAIXA
- 02- LOCAÇÃO
- 03- CORTES
- 04- DETALHES
- 05- SIMULAÇÃO

180

Morada Nova - CE

EQUIPE:

SEINFRA
SETOR DE PROJETOS

DATA

NOVEMBRO/ 2017


ESCALA

INDICADAS

PRANCHA


01/05

APROVO

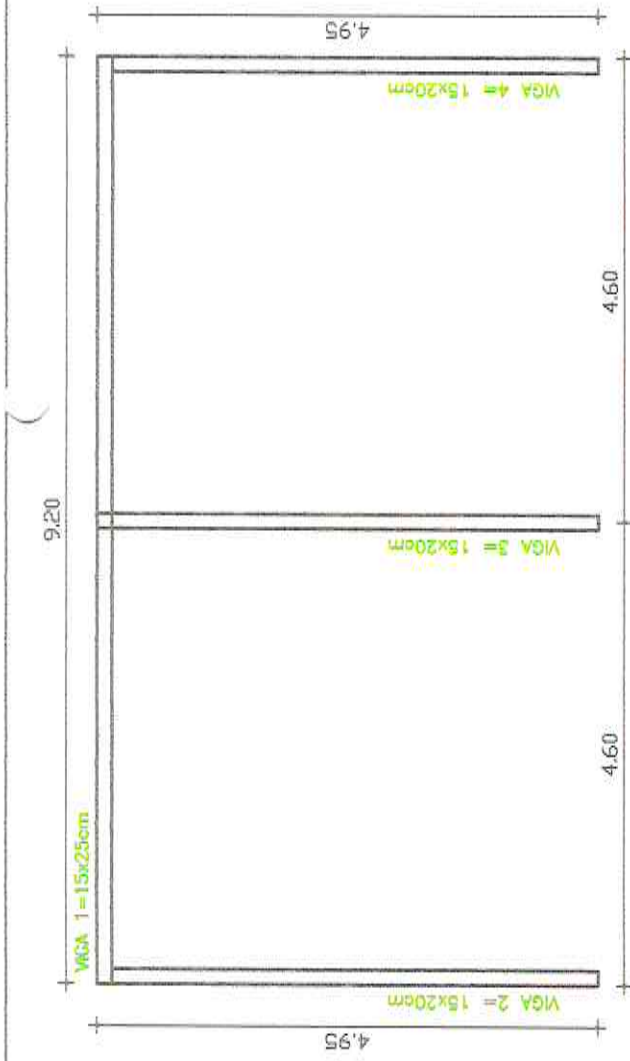


03 ESC. 1/75
PLANTA BAIXA DAS VIGAS


02 ESC. 1/50
DETALHES VIGA 1

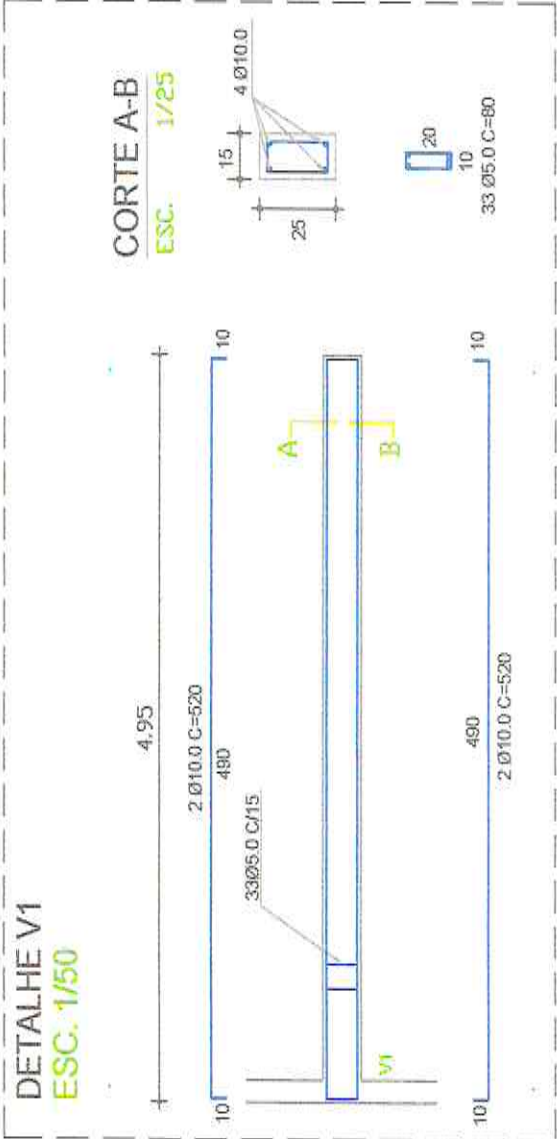


01 ESC. 1/50
DETALHES VIGAS 2,3 & 4

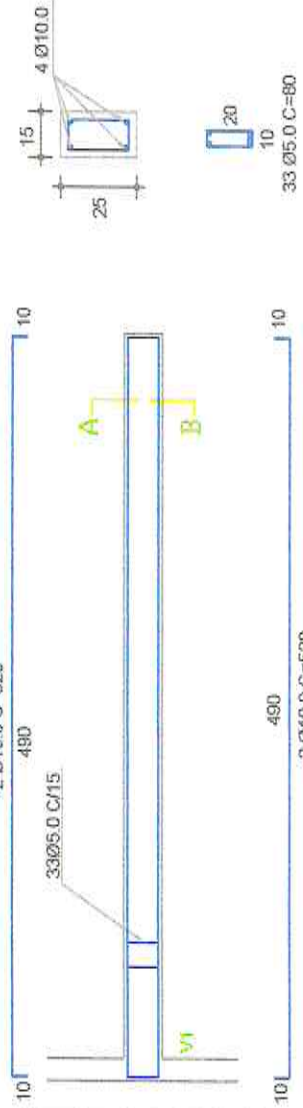

01 ESC. 1/50
DETALHE V2=V3=V4

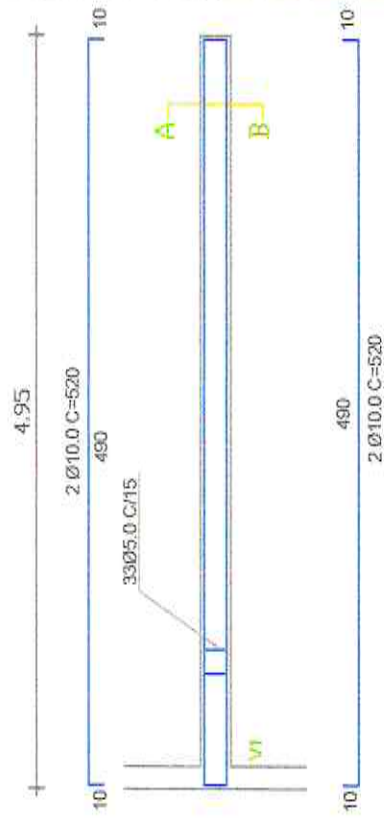

01 ESC. 1/25
CORTE A-B

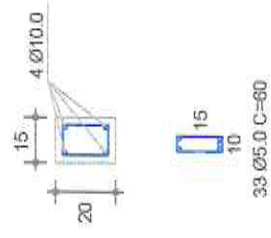

BARRA RETANGULAR
7cm x 7cm x 110cm

AZUL DELREY

BARRA QUADRADA
3cm x 7cm x 110cm

BARRA QUADRADA
4cm x 4cm x 32cm



PEÇA METÁLICA
9cm x 9cm x 4.5cm

BARRA QUADRADA
4cm x 4cm x 35cm

AZUL FRANÇA

AZUL FRANÇA

BRANCO

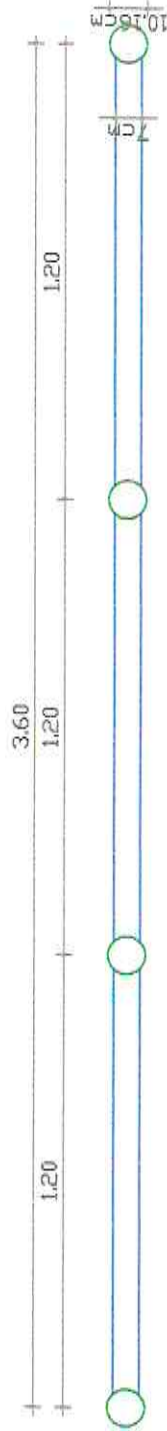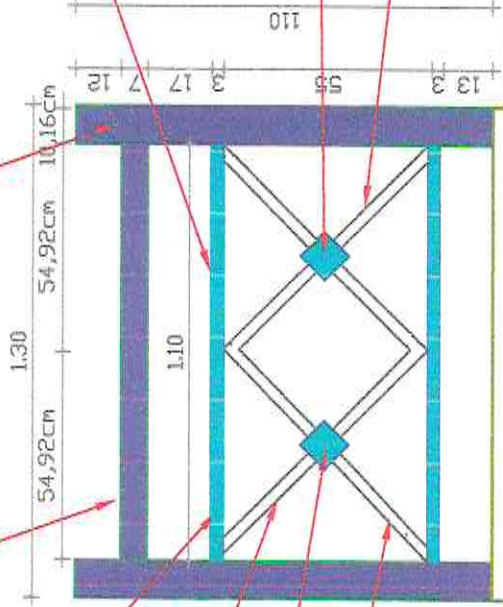


01 ESC. 1/20
DET. GUARDA CORPO VARANDA DA SALINA

Comissão de Licitação
182
Morata Nova - 03

FRANCHA Nº

03/05

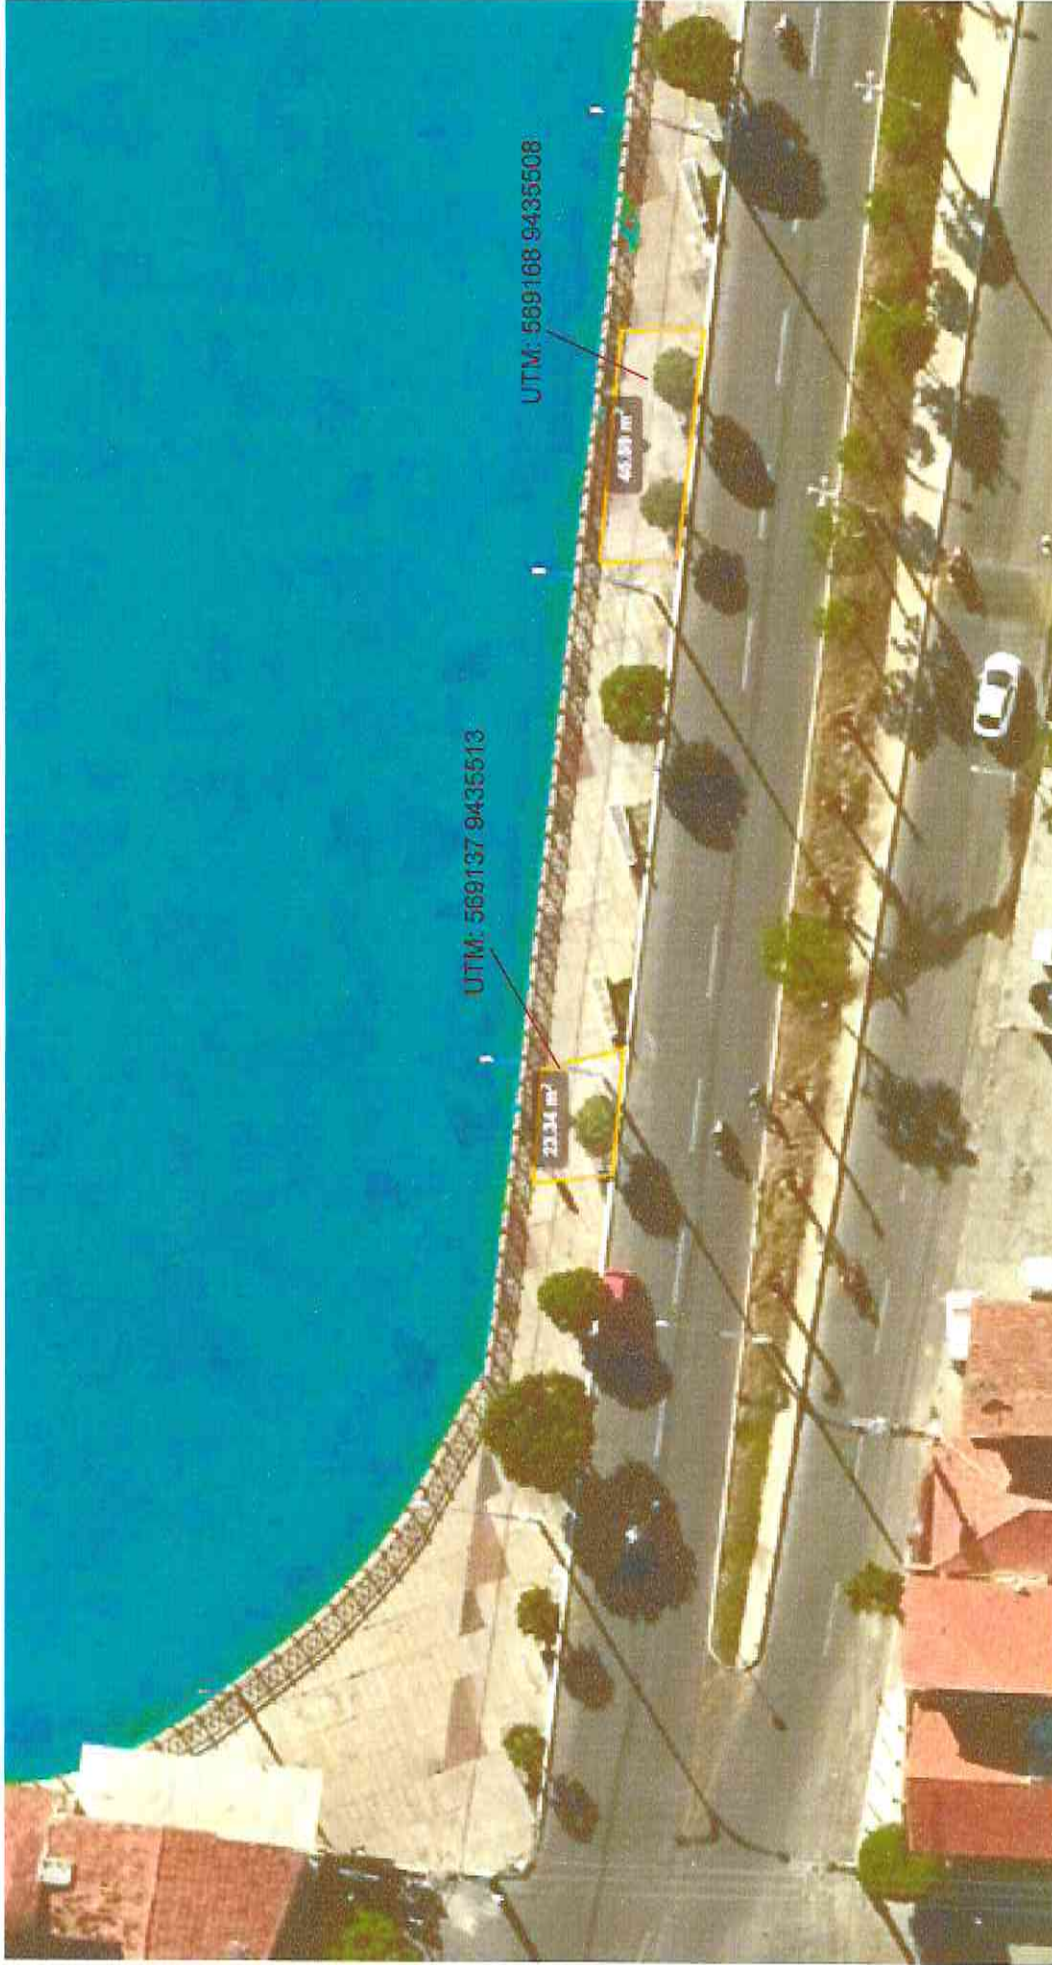

Comissão de Licitação
183
Morada Nova - Ce

PRANCHA Nº
04/05

01 LOCAÇÃO DO PISO A SER RECUPERADO SEM ESC.

Comissão de Habitação
184
Morada Nova - Ce

PRANCHA Nº

05/05



01 ESC. LOCAÇÃO GUARDA CORPO SEM