



PREFEITURA MUNICIPAL DE MORADA NOVA
SECRETARIA DA INFRAESTRUTURA -SEINFRA



Peças Gráficas

Osmanir C. de Mendonça Jr.
 Osmanir C. de Mendonça Jr.
 Eng.º Civil
 CREA/Ce: RRP-0610959340

RESPONSÁVEL TÉCNICO

APROVO

**PREFEITURA MUNICIPAL DE MORADA NOVA
 SECRETARIA DA INFRAESTRUTURA
 E MEIO AMBIENTE**



TÍTULO

**PROJETO PARA CONSTRUÇÃO
 DE ABRIGO PARA VEÍCULOS**

LOCAL:

**RUA JOAQUIM CHAGAS FILHO S/N
 CENTRO - MORADA NOVA - CE.**

APROVO

ORÇAMENTO
 ANEXADO
 SIM () NÃO ()

CONTEÚDO

- 01- PLANTA BAIXA
- 02- LOCAÇÃO
- 03- CORTES
- 04- DETALHES
- 05- SIMULAÇÃO



EQUIPE:

SEINFRA
 SETOR DE PROJETOS

DATA

NOVEMBRO/ 2017

ESCALA


INDICADAS

PRANCHA

01/08



APROVO

[Handwritten signature]

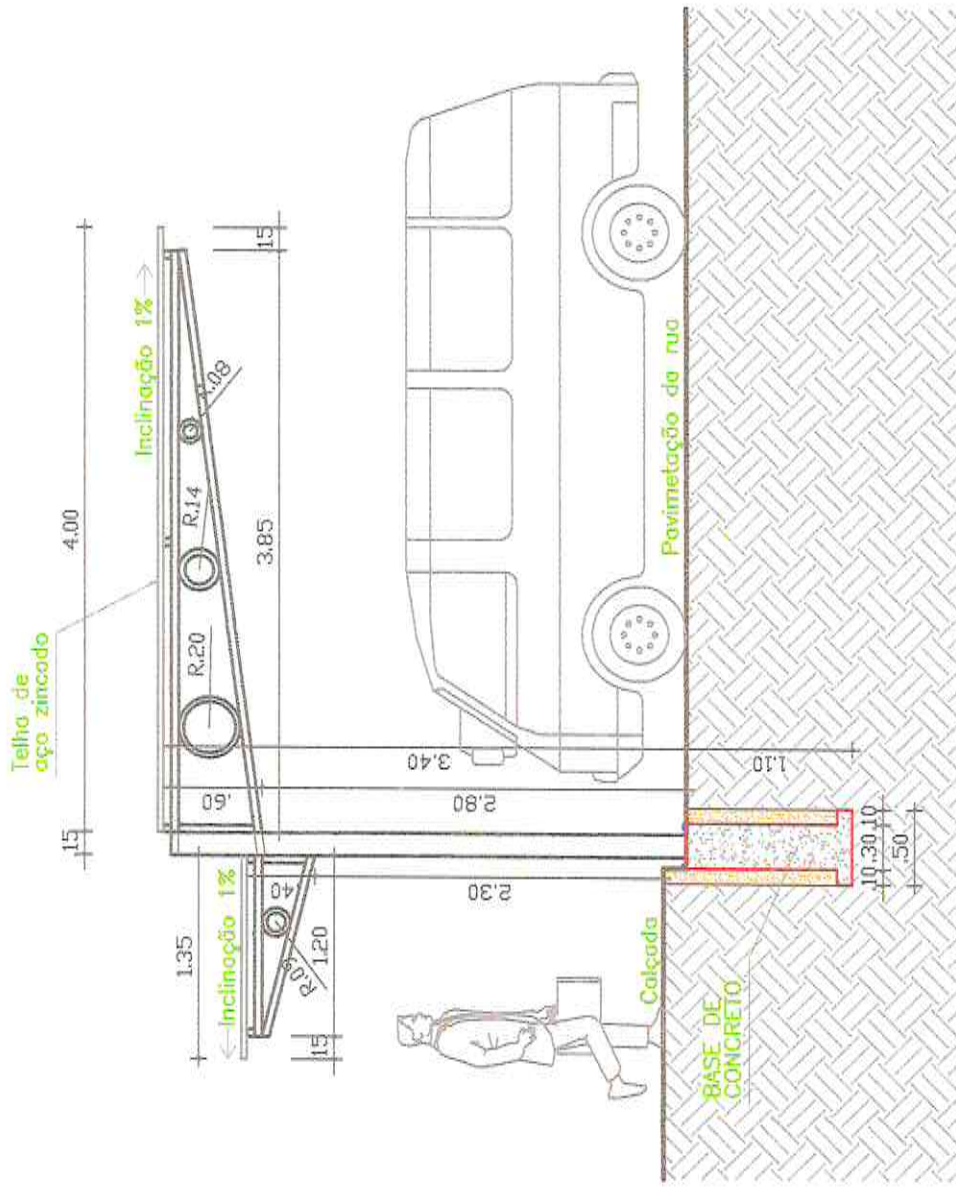

01 ESC. 1/50
VISTA LATERAL C/ DETALHE

Osmanir C. de Mendonça Jr.
Eng.º Civil
CREA/CE.IMP. 0616553/6P

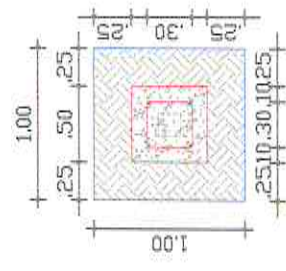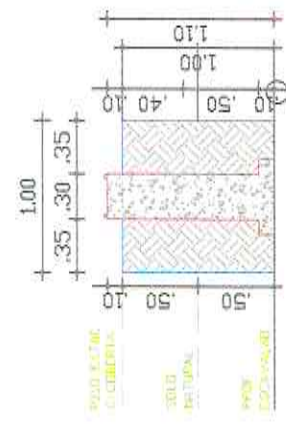

02 ESC. 1/50
DET. BASE DOS PILARES


Comissão de Licitação
217

Marcelo Costa - ES


PRANCHAS Nº
02/08

Proj. da cobertura

Proj. da cobertura


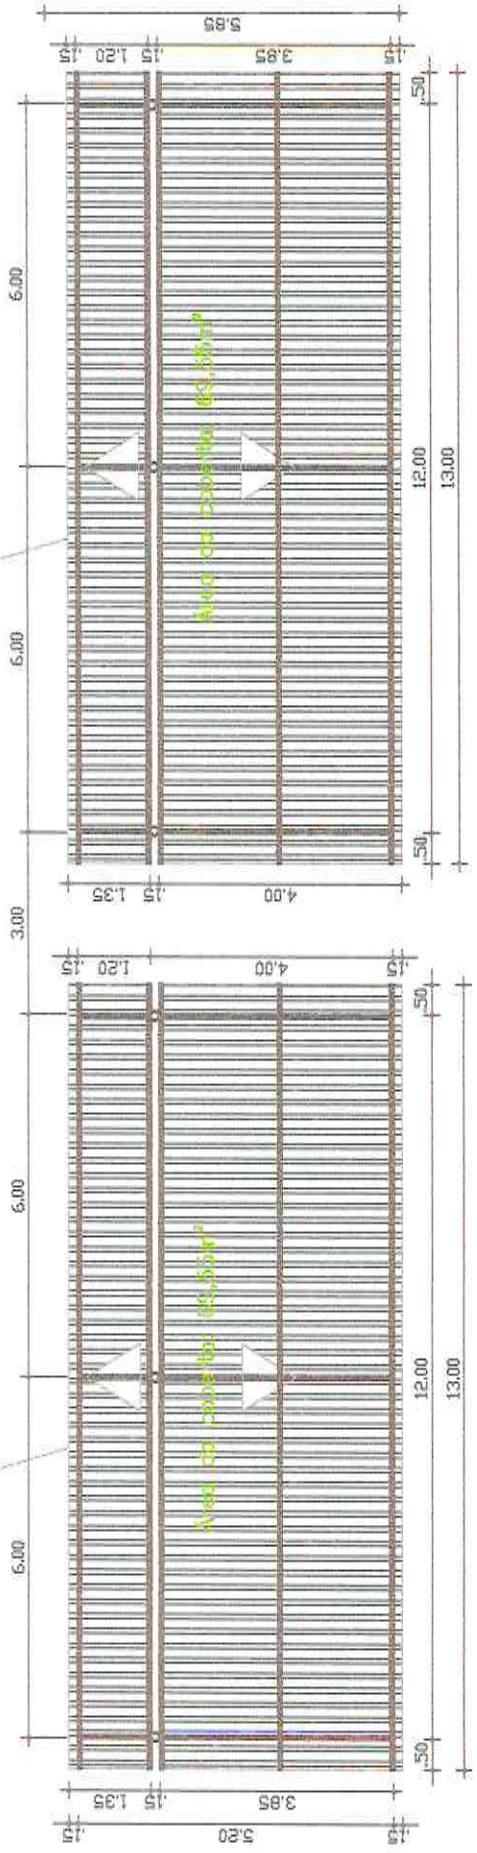


02 PLANTA DA COBERTA ESC. 1/125

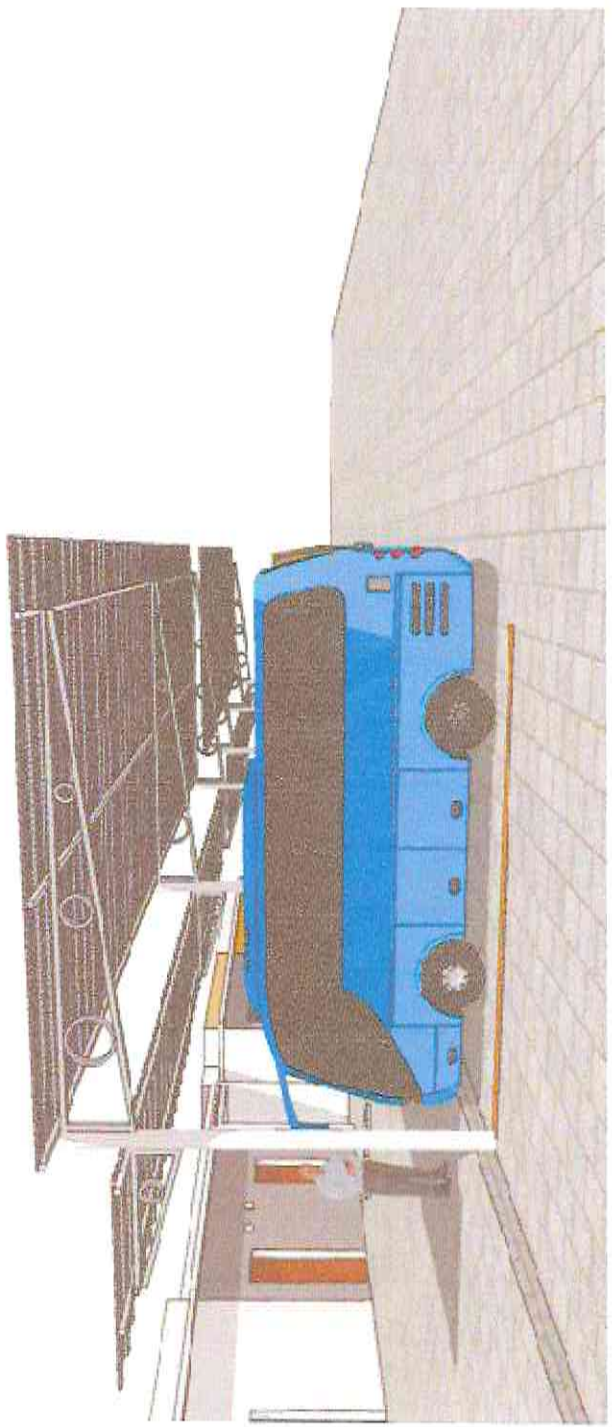

01 VISTA ISOMÉTRICA 3D ESC. SEM

Casanir C. de Mendonça Jr.
 Eng.º Civil
 CREA/CE: 02069993/00
 218
 Instituto de Engenharia
 Moreira Moura - 00
 PRANCHA Nº
 03/08

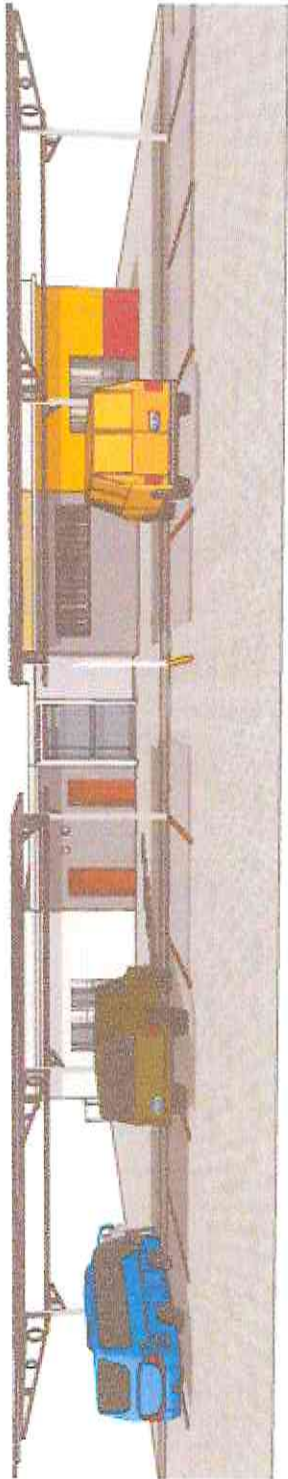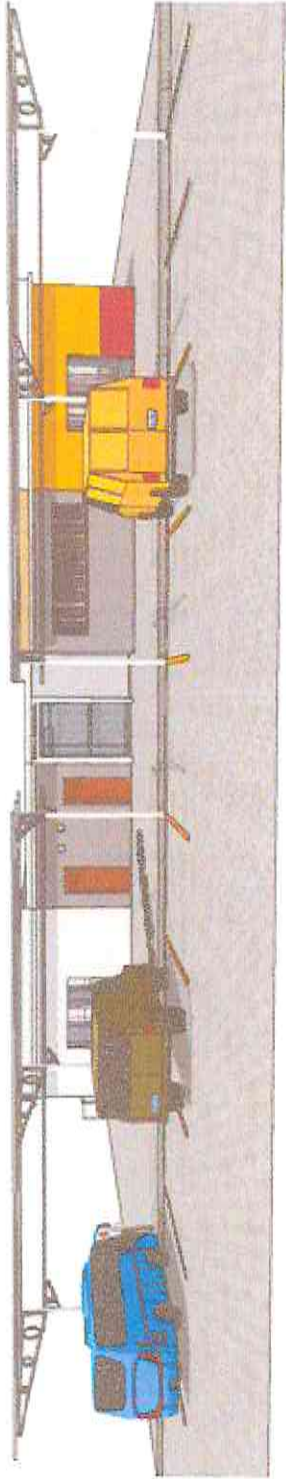

Costanzo C. de Mendonça Jr.
Eng.º Civil
CREA/Ce: RNP: 0610919140

01 VISTA ISOMÉTRICA 3D
ESC. SEM

PRANCHIA Nº 04/08
Comissão de Avaliação
219
Gloria Kozlov




01 VISTA ISOMÉTRICA 3D ESC. SEM

Osmanir C. de Mendonça Jr.
Eng.º Civil
CREA/Cr: RNPF: 061095931-40

Conselho de Licitação
Preliminar Nº
220

Murilo Rosa - 08

05/08

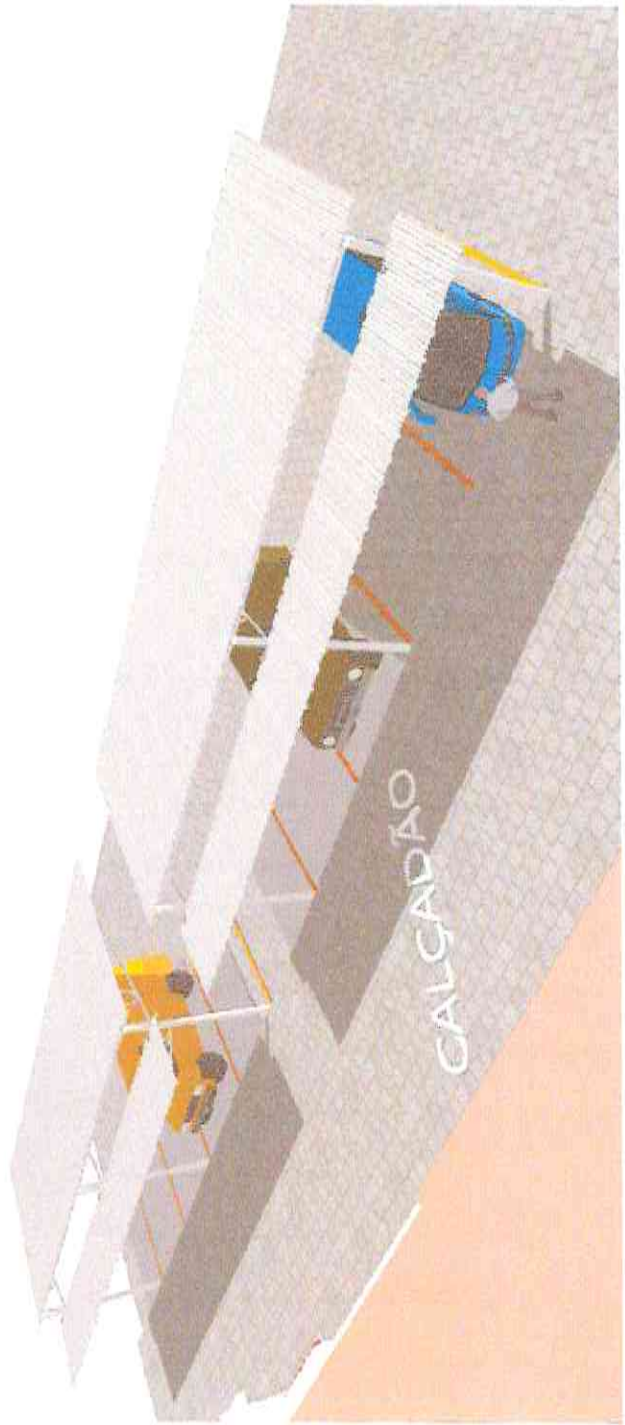


01 VISTA ISOMÉTRICA 3D
ESC. SEM

Engenheiro C. de Mendonça Jr.
Título: Civil
C.R.C. - C.A. nº: 0610553140

Comissão de Licitação
PRANCHA Nº
06/08
Morada Nova - Co

[Handwritten signature]


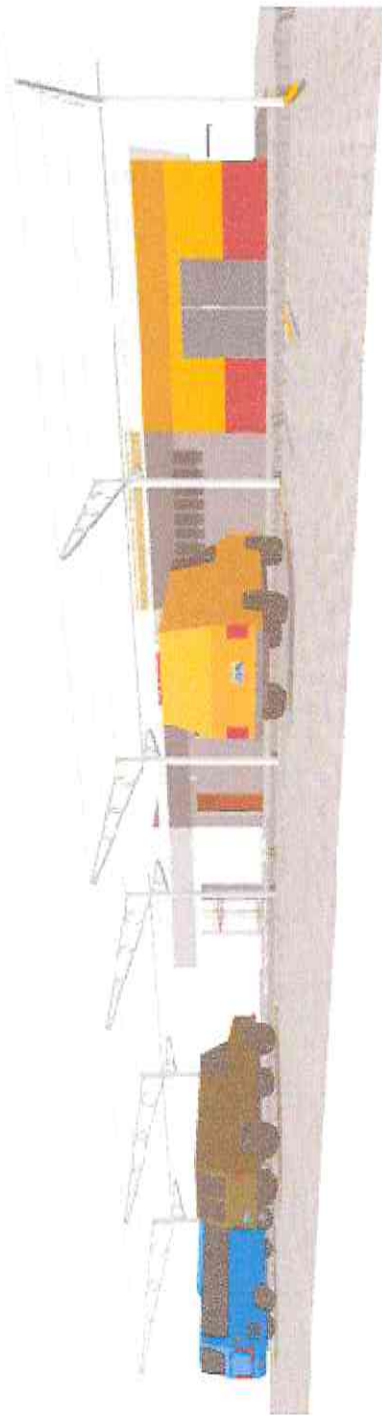


01 VISTA ISOMÉTRICA 3D
ESC. SEM

Osmanir C. de Mendonça Jr.
Eng.º Civil
CREA/Ce: RNP: 0610959140

PRANCHA Nº
07108

Comissão de Licitação
Fl. 002
Miorata Nova-SP

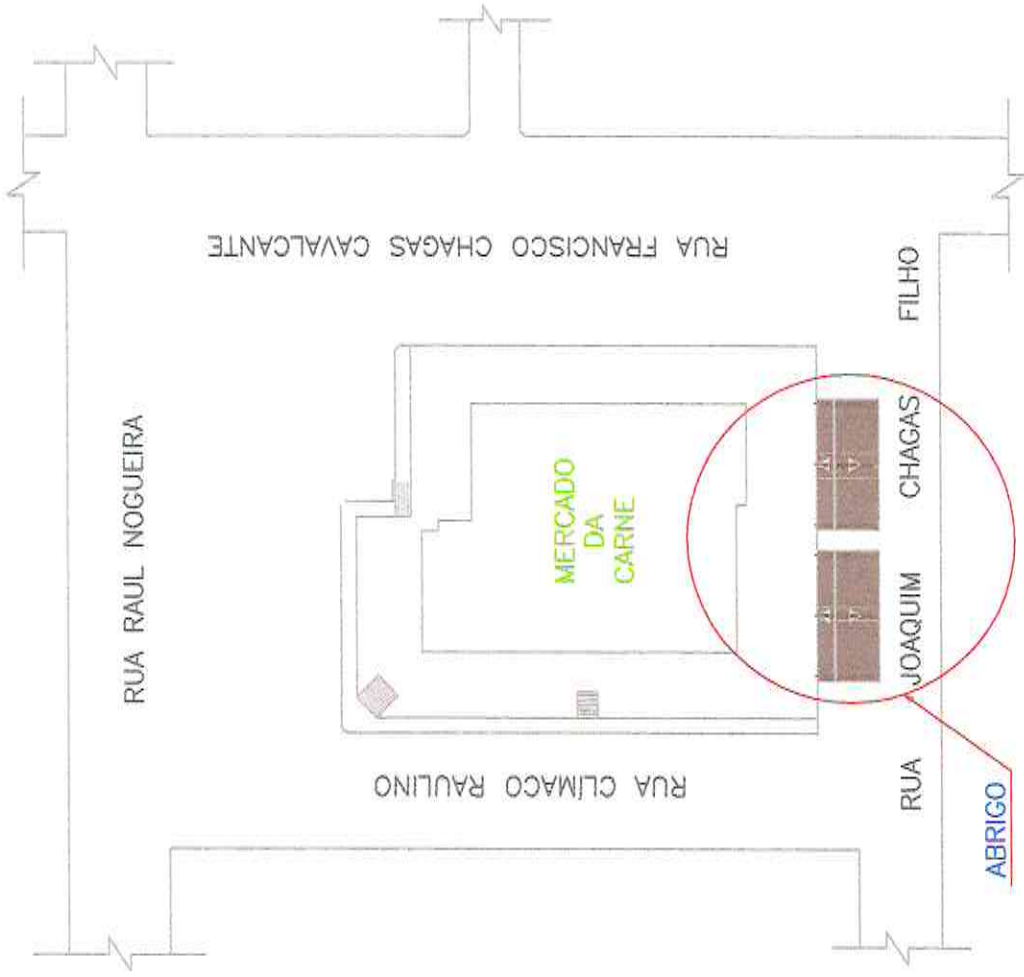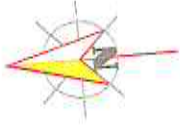

Osmanir C. de Mendonça Jr.
Eng.º Civil
CREA/Ce. RHP-061099914/0

FRANCHA Nº
08/08

Comissão de Licitação
Fl. 223
Moreira Nova-Ce

01 ESC. SEM
PLANTA DE SITUAÇÃO