

Comissão de Licitação
FL. 139
Morada Nova - CE



PREFEITURA MUNICIPAL DE MORADA NOVA
SECRETARIA DA INFRAESTRUTURA E MEIO AMBIENTE-SEINFRA

Peças Gráficas



PREFEITURA

RESPONSÁVEL TÉCNICO

SEINFRA

SAAE

COELCE

Osmanir Cleto de Mendonça Jr.

Osmanir C. de Mendonça Jr.
 Eng.º Civil
 CREA/Ce: RNP. 0610859140

PREFEITURA MUNICIPAL DE MORADA NOVA
SECRETARIA DA INFRAESTRUTURA

TÍTULO

**PROJETO DE CONSTRUÇÃO DE BUEIRO C/ 06 MANILHAS DE 800mm
 NA LOCALIDADE DE ÁGUA FRIA**

DISTRITO:

BOA ÁGUA

CIDADE

MORADA NOVA-CE

CONTEÚDO

01- PLANTA LOCALIZAÇÃO
 02- PLANTA BAIXA
 03- SEÇÃO TRANSVERSAL
 04- DETALHES
 05- PERFIL

DESCRIÇÃO DAS RUAS:

EQUIPE:

SEINFRA
SETOR DE PROJETOS

DATA ATUALIZAÇÃO

OUTUBRO/ 2017

ESCALA

INDICADAS

PRANCHA
ÚNICA

RIO PALHANO


BUEIRO A CONSTRUIR

SANITIZADOR

Estrada p/ o Chile

AÇUDE
ESPÓLIO CHICO
PAULO

P.03
COTA 59,000 UTM 088683,9460892
P.04
COTA 48,000 UTM 088687,19460950
P.07
COTA 50,000 UTM 088687,19460950

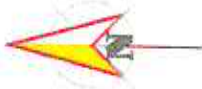

LOCALIZAÇÃO-BUEIRO




Osmanir C. de Mendonça Jr.
Eng.º Civil
G-1EA/Cr-18307-0630959140

Comissão de Licitação
FL. 19/16
Morada Nova - RJ


BUEIRO TRIPLO TUBULAR DE CONCRETO (BTTC) - 0.80m

PROJETO BASICO
ESCALA 1:50

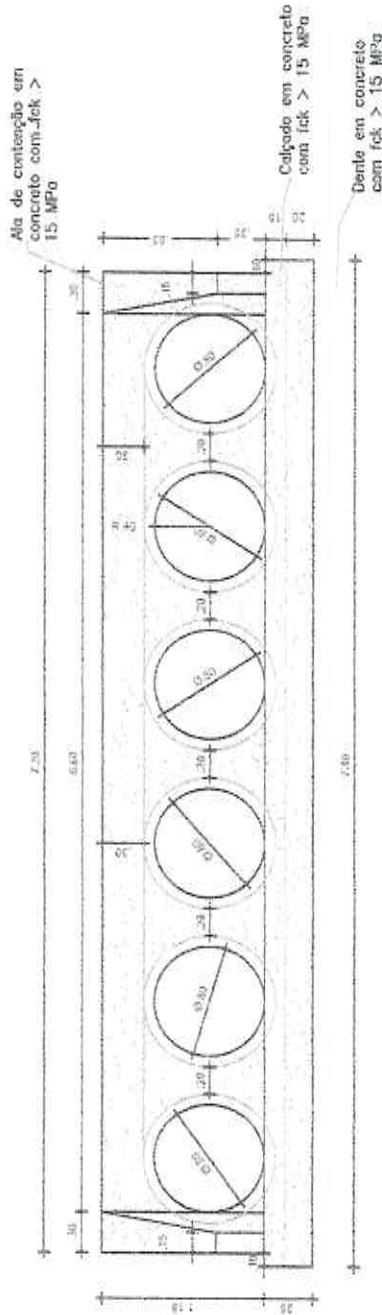

VISTA FRONTAL

Boca de bueiro sextuplo de concreto

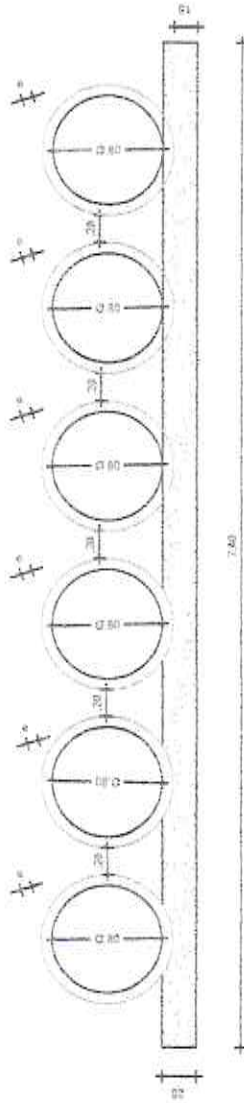


CORTE EM BUEIRO

Construtora Mendonça Jr.
Eng.º Civil
C.R.C. nº 16.365/140

PRANCHA N° 02/06
Comissão de Licitação
Fl. 12
Morada Nova - 09

(Handwritten signature)


Mín de contenção em
concreto com fck >
15 MPa

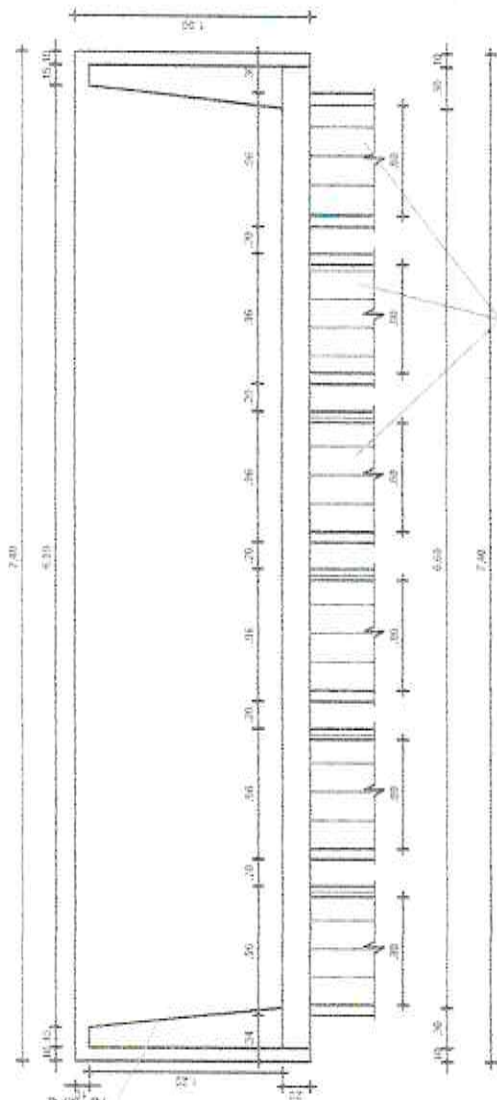

PLANTA BAIXA

Boca de buéiro duplo de concreto

Tubo de concreto armado
CA-2

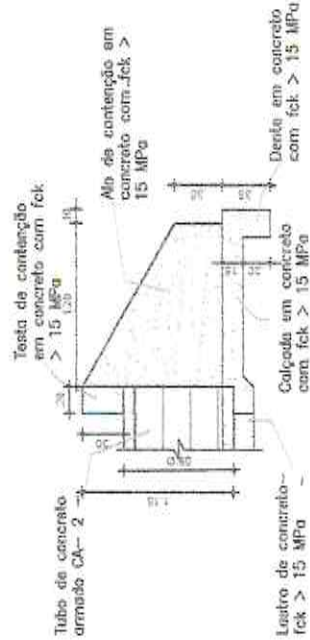

Testa da contenção
em concreto com fck
> 15 MPa

Mín de contenção em
concreto com fck >
15 MPa

Deriva em concreto
com fck > 15 MPa

Colçada em concreto
com fck > 15 MPa

Leitro de concreto
fck > 15 MPa



Comissão de Licitação
F. 143
MORADA NOVA - CS
PLANCHA Nº 03106
FOLHA A4(297x210)mm


Carla de Mendonça Jr.
Eng. Civil
MORADA NOVA - CS 0559140


VISTA LATERAL



Comandante C. de Mendonça Jr.
Eng.º Civil
C.R.E.C. Nº: 06.055948

PLANTA BAIXA
BUEIRO
ESCALA 1:20

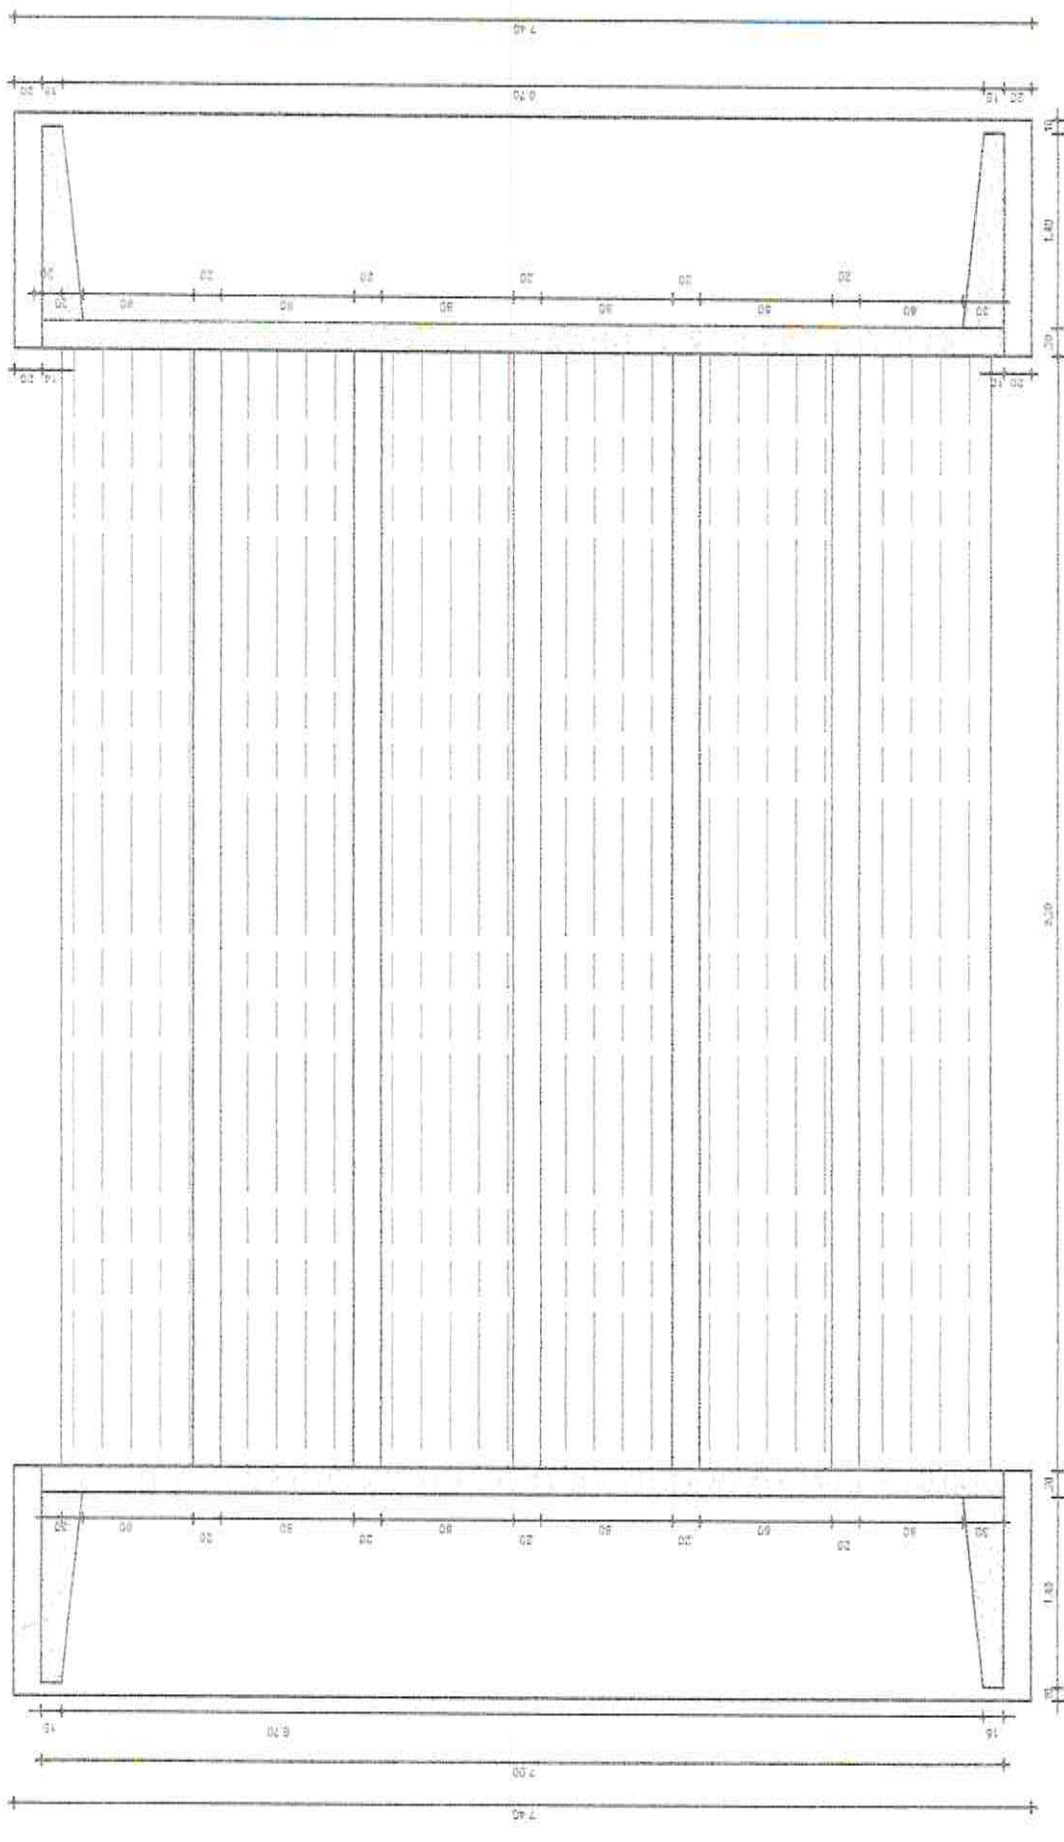

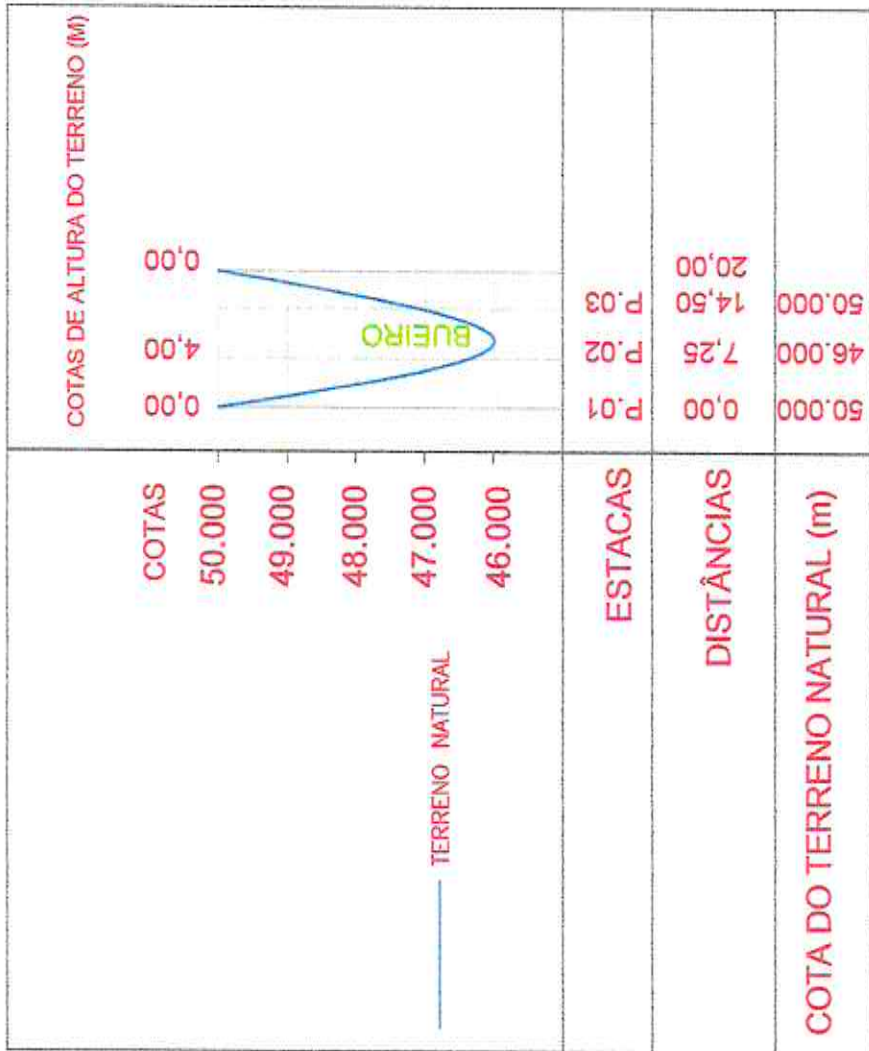

PERFIL LONGITUDINAL - ESTACAS DE P.01 à P.03
ÁGUA FRIA - ARUARU - MORADA NOVA

PERFIL GEOMÉTRICO DA RUA
 ESCALA HORIZONTAL: 1:1000
 ESCALA VERTICAL: 1:100
 Comissão de Licitação
 Fl. 146
 Morada Nova - 08

PRANCHA Nº
 06/06


FOLHA A4(297x210)mm

Geometrico
 C. de Mendonça Jr.
 Eng.º Civil
 C.R.C.C. 001: 053959140

Declinação Magnética



Localização no Estado

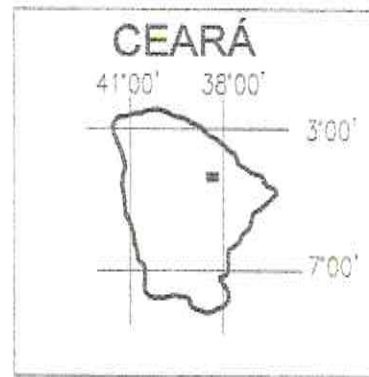

Comissão de Licitação
 FL. 147
 Morada Nova - PE

Convergência Meridiana



CM : $-00^{\circ}03' 15.35678889''$
 K : 0,999657615345546456

Localização Municipal Morada Nova-CE



LEGENDA	
	ESTRADA EM PAVIMENTO
	ESTRADA VICINAL
	CALÇAMENTO EXISTENTE
	CERCA
	BUEIRO
	RIACHO, CÓRREGO
	PONTE
	BARRAGEM
	LAGO
	ÁGUA
	POSTE
	EDIFICAÇÃO
	SARJETA
	DIVISÃO DE LOCALIDADE

Cezar C. de Mendonça Jr.
 Eng.º CIVIL
 CREA/CE, Nº. 0620559140

EQUIPE: SEINFRA SETOR DE PROJETOS	DATA: OUTUBRO/ 2017	ESCALA: INDICADAS	PRANCHA ÚNICA
--	------------------------	----------------------	----------------------