

Comissão de Licitação
FL. 249
Morada Nova - CE



PREFEITURA MUNICIPAL DE MORADA NOVA
SECRETARIA DA INFRAESTRUTURA -SEINFRA

Peças Gráficas

PREFEITURA:

Comissão de Licitação
Fl. 250
Morada Nova - CE

RESPONSÁVEL TÉCNICO

SEINFRA

SAAE

COELCE

Osmanir C. de Mendonça Jr

Osmanir C. de Mendonça Jr
Engº Civil / CREA-CE:48409-0
RN.061005914-0



PREFEITURA MUNICIPAL DE MORADA NOVA
SECRETARIA DA INFRAESTRUTURA

TÍTULO

PAVIMENTAÇÃO EM PARALELEPÍPEDO
DIVERSAS RUAS DA SEDE URBANA DO ROLDÃO

DISTRITO

ROLDÃO

CIDADE

MORADA NOVA-CE

CONTEÚDO

PLANTA DE SITUAÇÃO
PLANTA BAIXA/LOCAÇÃO
SEÇÕES
DETALHE SARJETA

RUA SEM DENOMINAÇÃO 01
RUA JÚLIO BERNARDO
RUA ESAÚ CHAVES
RUA SEM DENOMINAÇÃO 02
RUA JUVENAL AMBRÓSIO
RUA MANOEL BERNARDO
RUA JOSÉ AMBRÓSIO
TRAVESSA LUIZ VIEIRA
RUA DE ACESSO AO CEMITÉRIO

EQUIPE:

SEINFRA
SETOR DE PROJETOS

DATA

MARÇO/2018


ESCALA

INDICADAS


PRANCHA
11




PLANTA BAIXA/LOCAÇÃO
escala

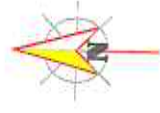

- LEGENDA
- TRECHO A SER PAVIMENTADO
 - TRECHO A RECEBER MEIO-FIO

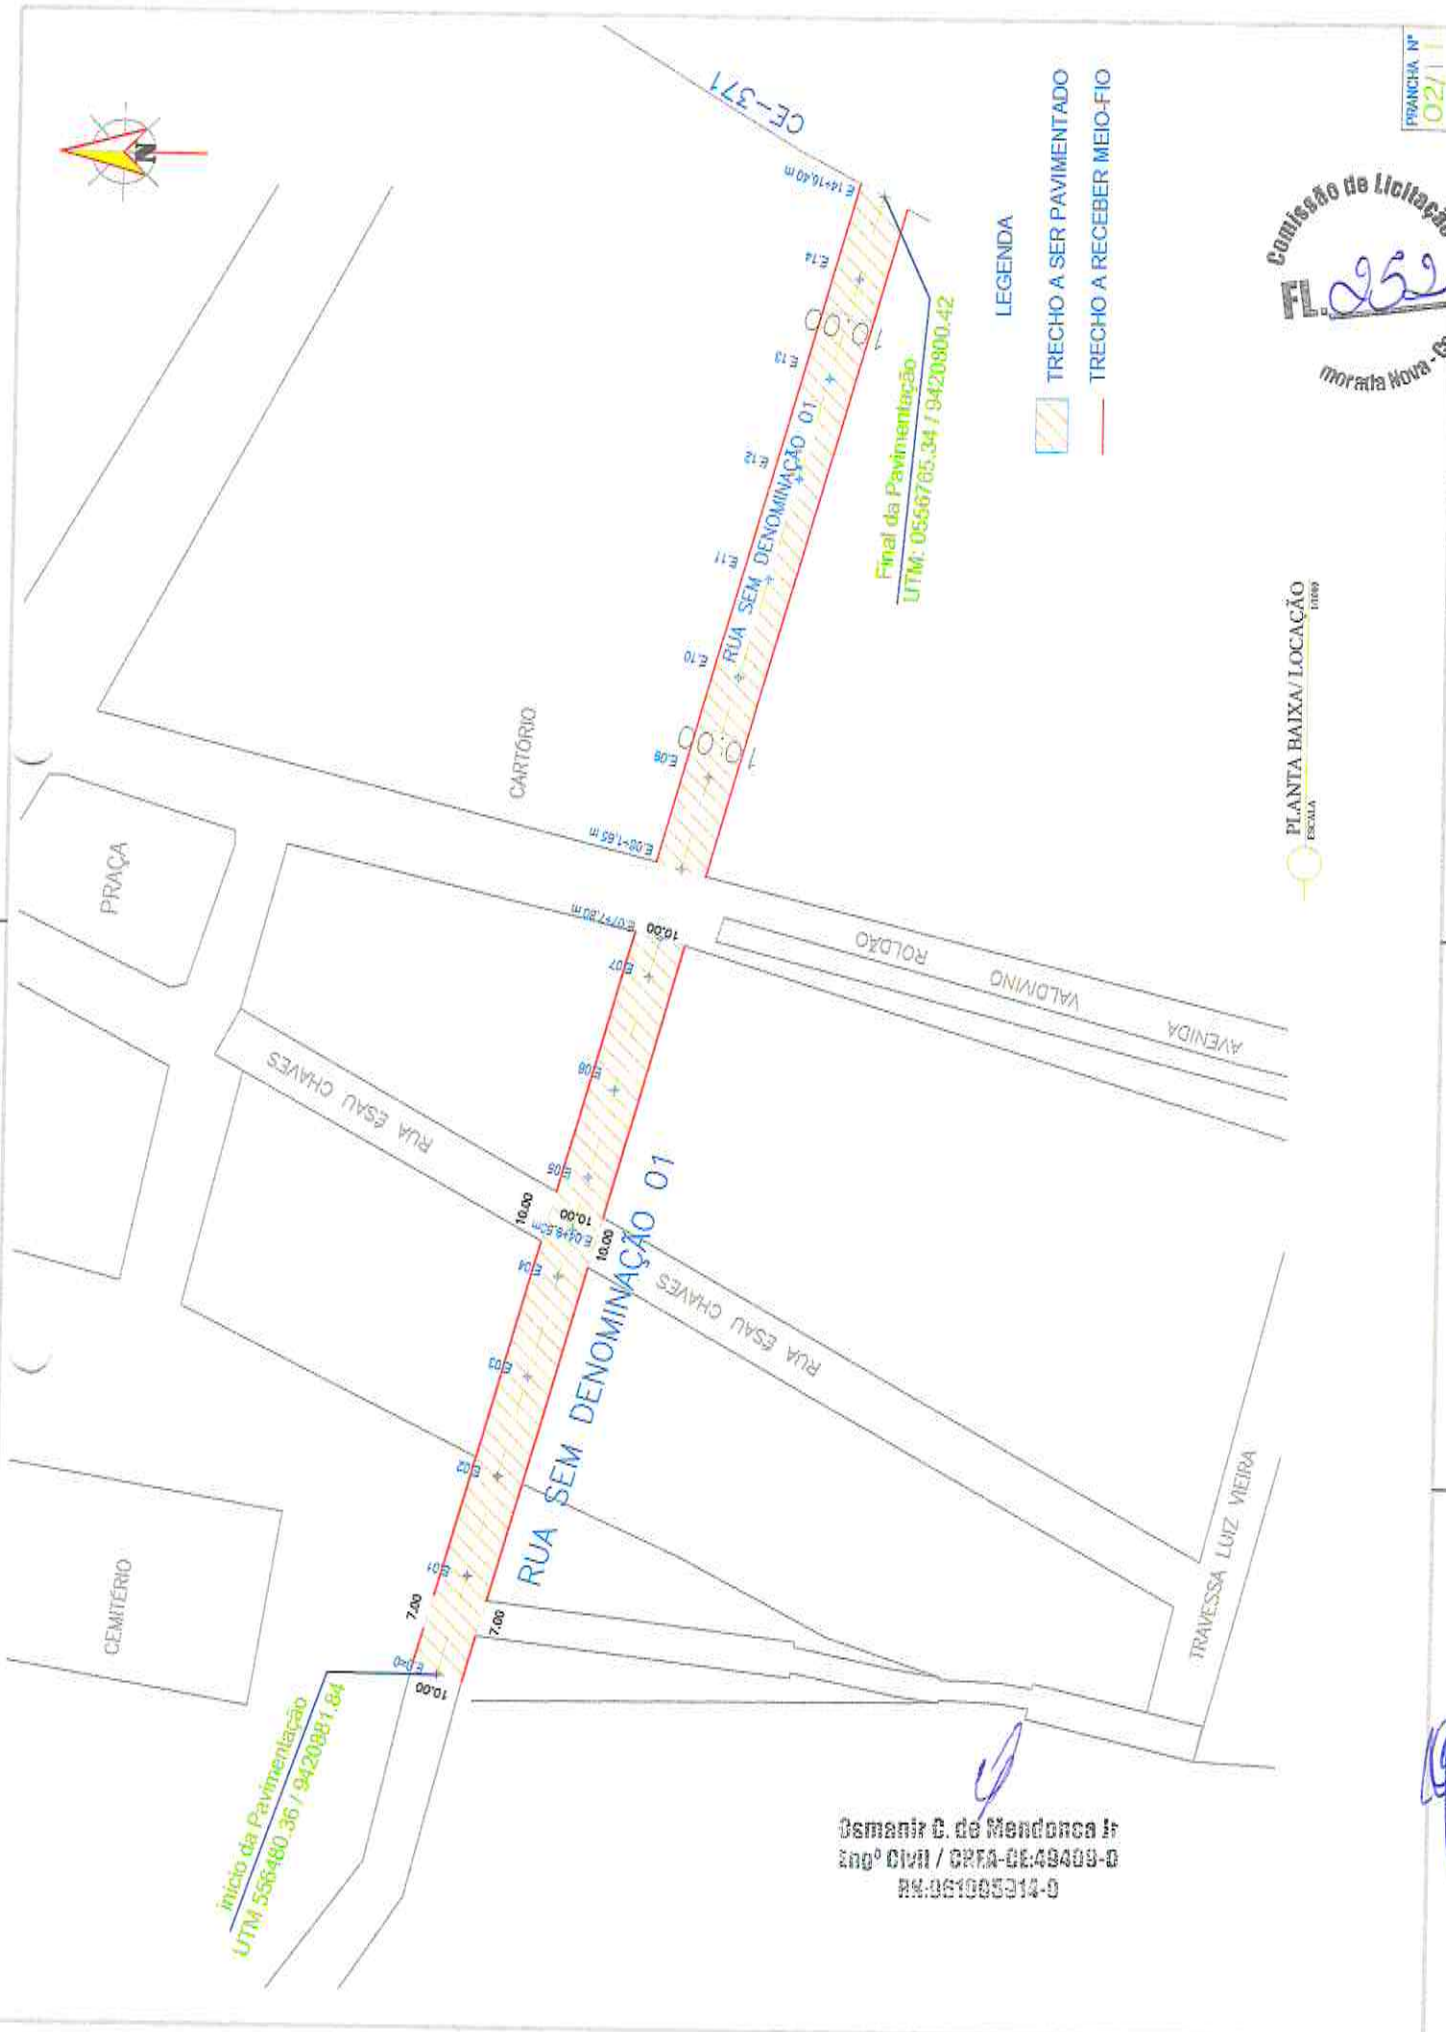

Gemanir C. de Mendonça Jr.
 Engº Civil / CREA-CE 49409-D
 RN.061005314-0

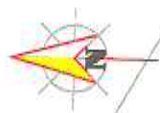


LEGENDA



TRECHO A SER PAVIMENTADO



TRECHO A RECEBER MEIO-FIO

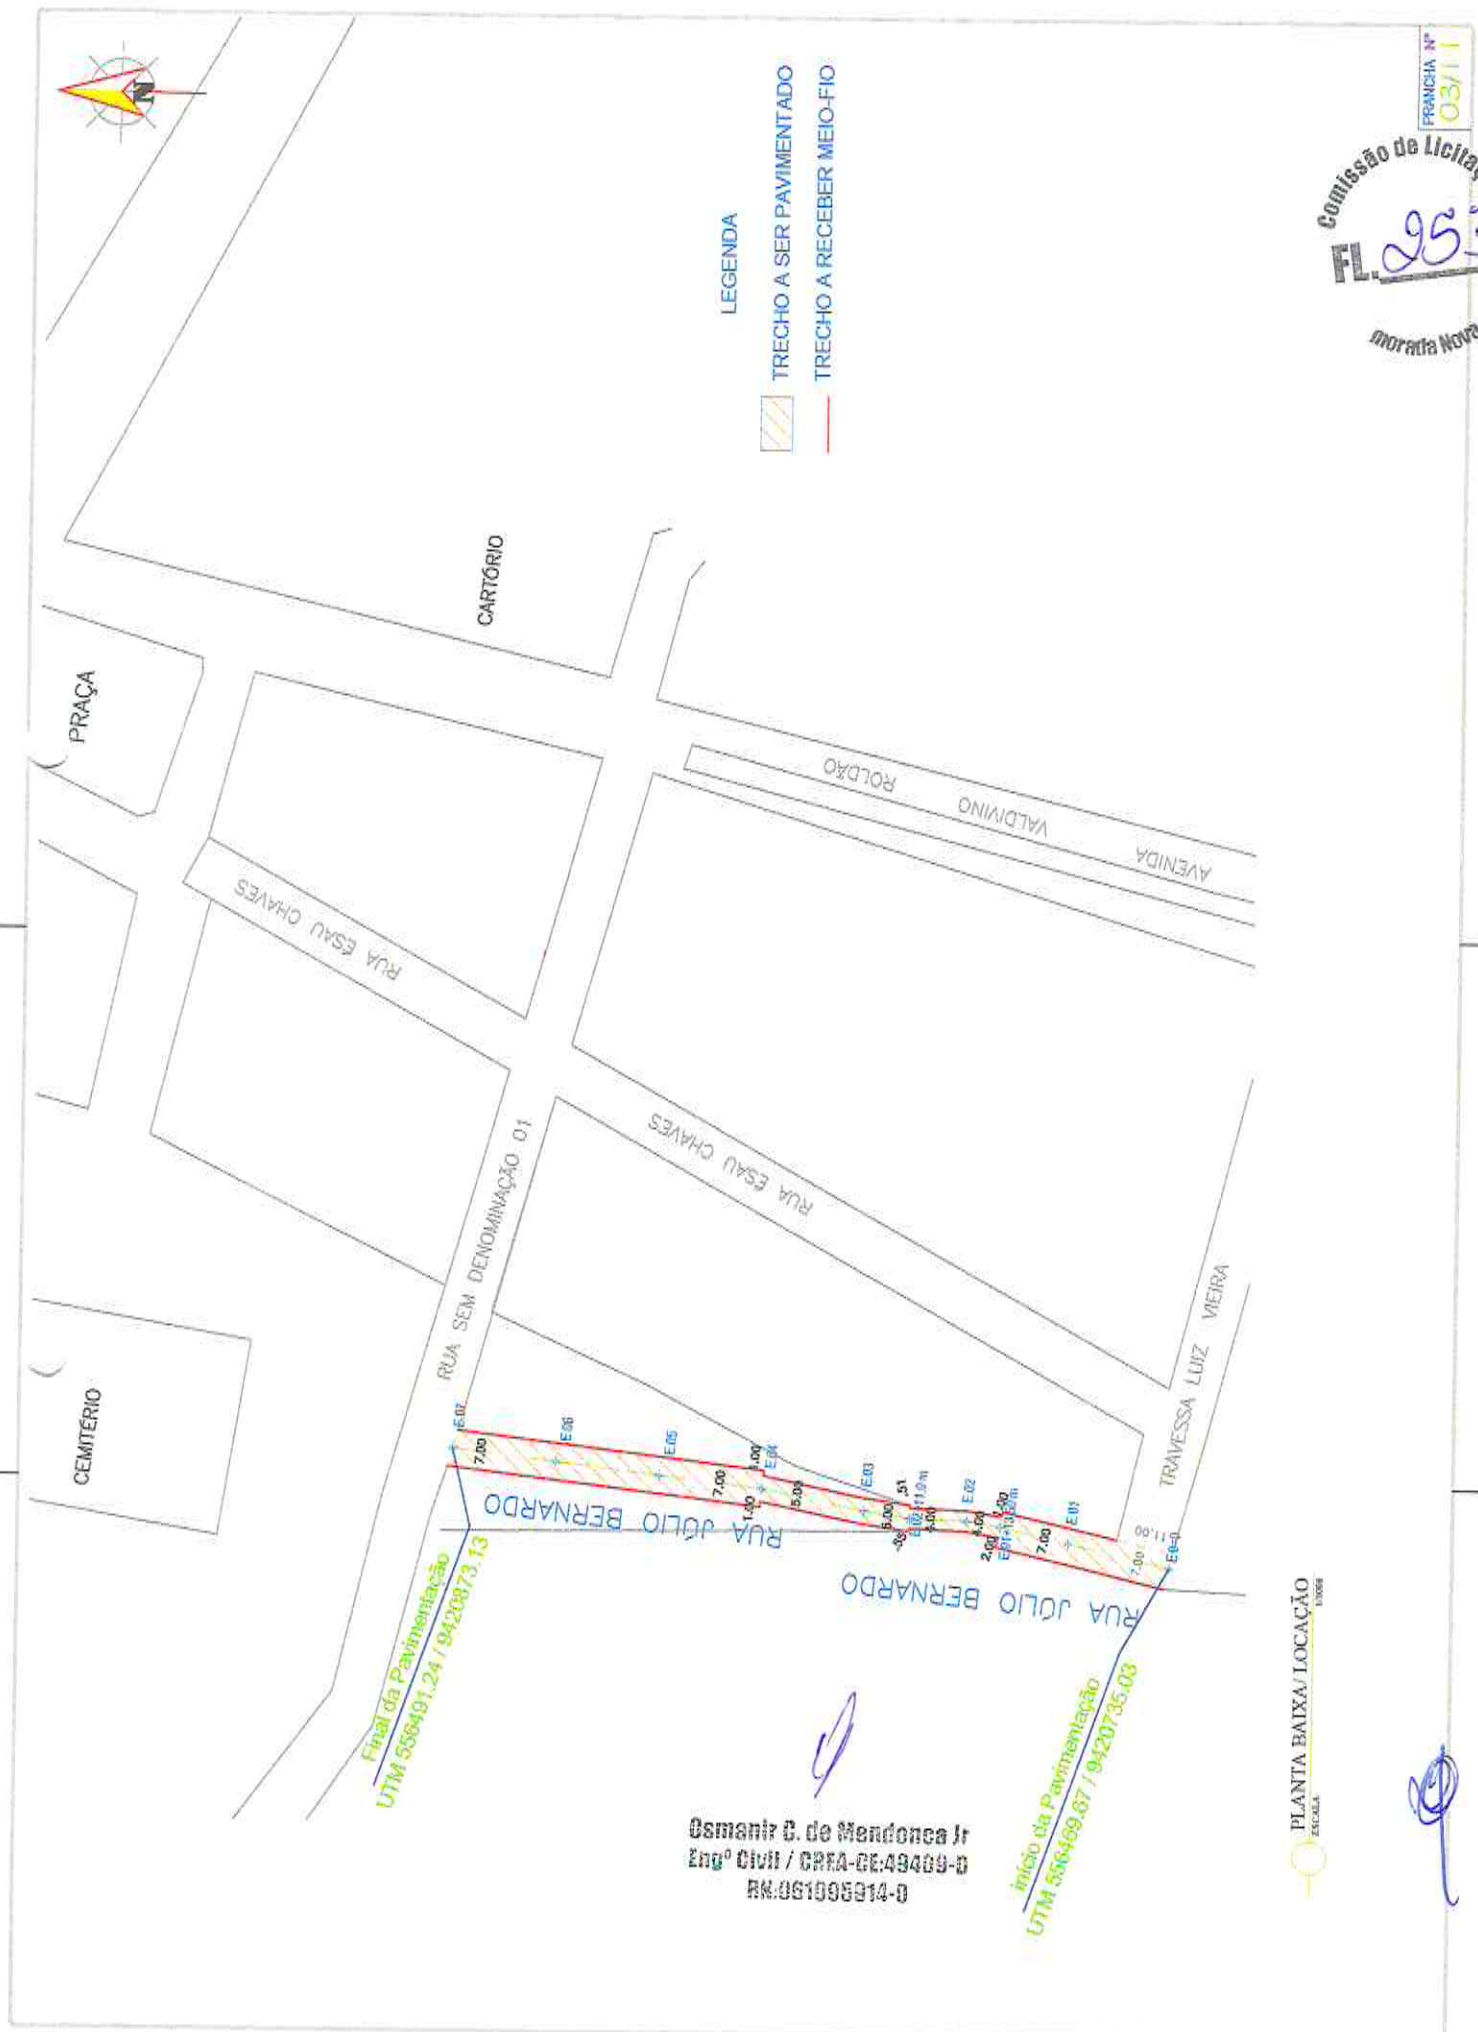

PRAÇA

CEMITÉRIO

CARTÓRIO

RUA ESAU CHAVES

ROLDÃO

VALDIVINO

AVENIDA

RUA SEM DENOMINAÇÃO 01

RUA ESAU CHAVES

TRAVESSA LUIZ VIEIRA

RUA JÚLIO BERNARDO

RUA JÚLIO BERNARDO


Final da Pavimentação
UTM 558491,24 / 9420873,13

Início da Pavimentação
UTM 558469,67 / 9420735,03

Osmanir C. de Mendonça Jr
Engº Civil / CREA-GE-49405-D
RK.061006014-0


PLANTA BAIXA / LOCAÇÃO
ESCALA 1:1000



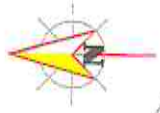

LEGENDA


- TRECHO A SER PAVIMENTADO (represented by a yellow hatched box)
- TRECHO A RECEBER MEIO-FIO (represented by a red line)

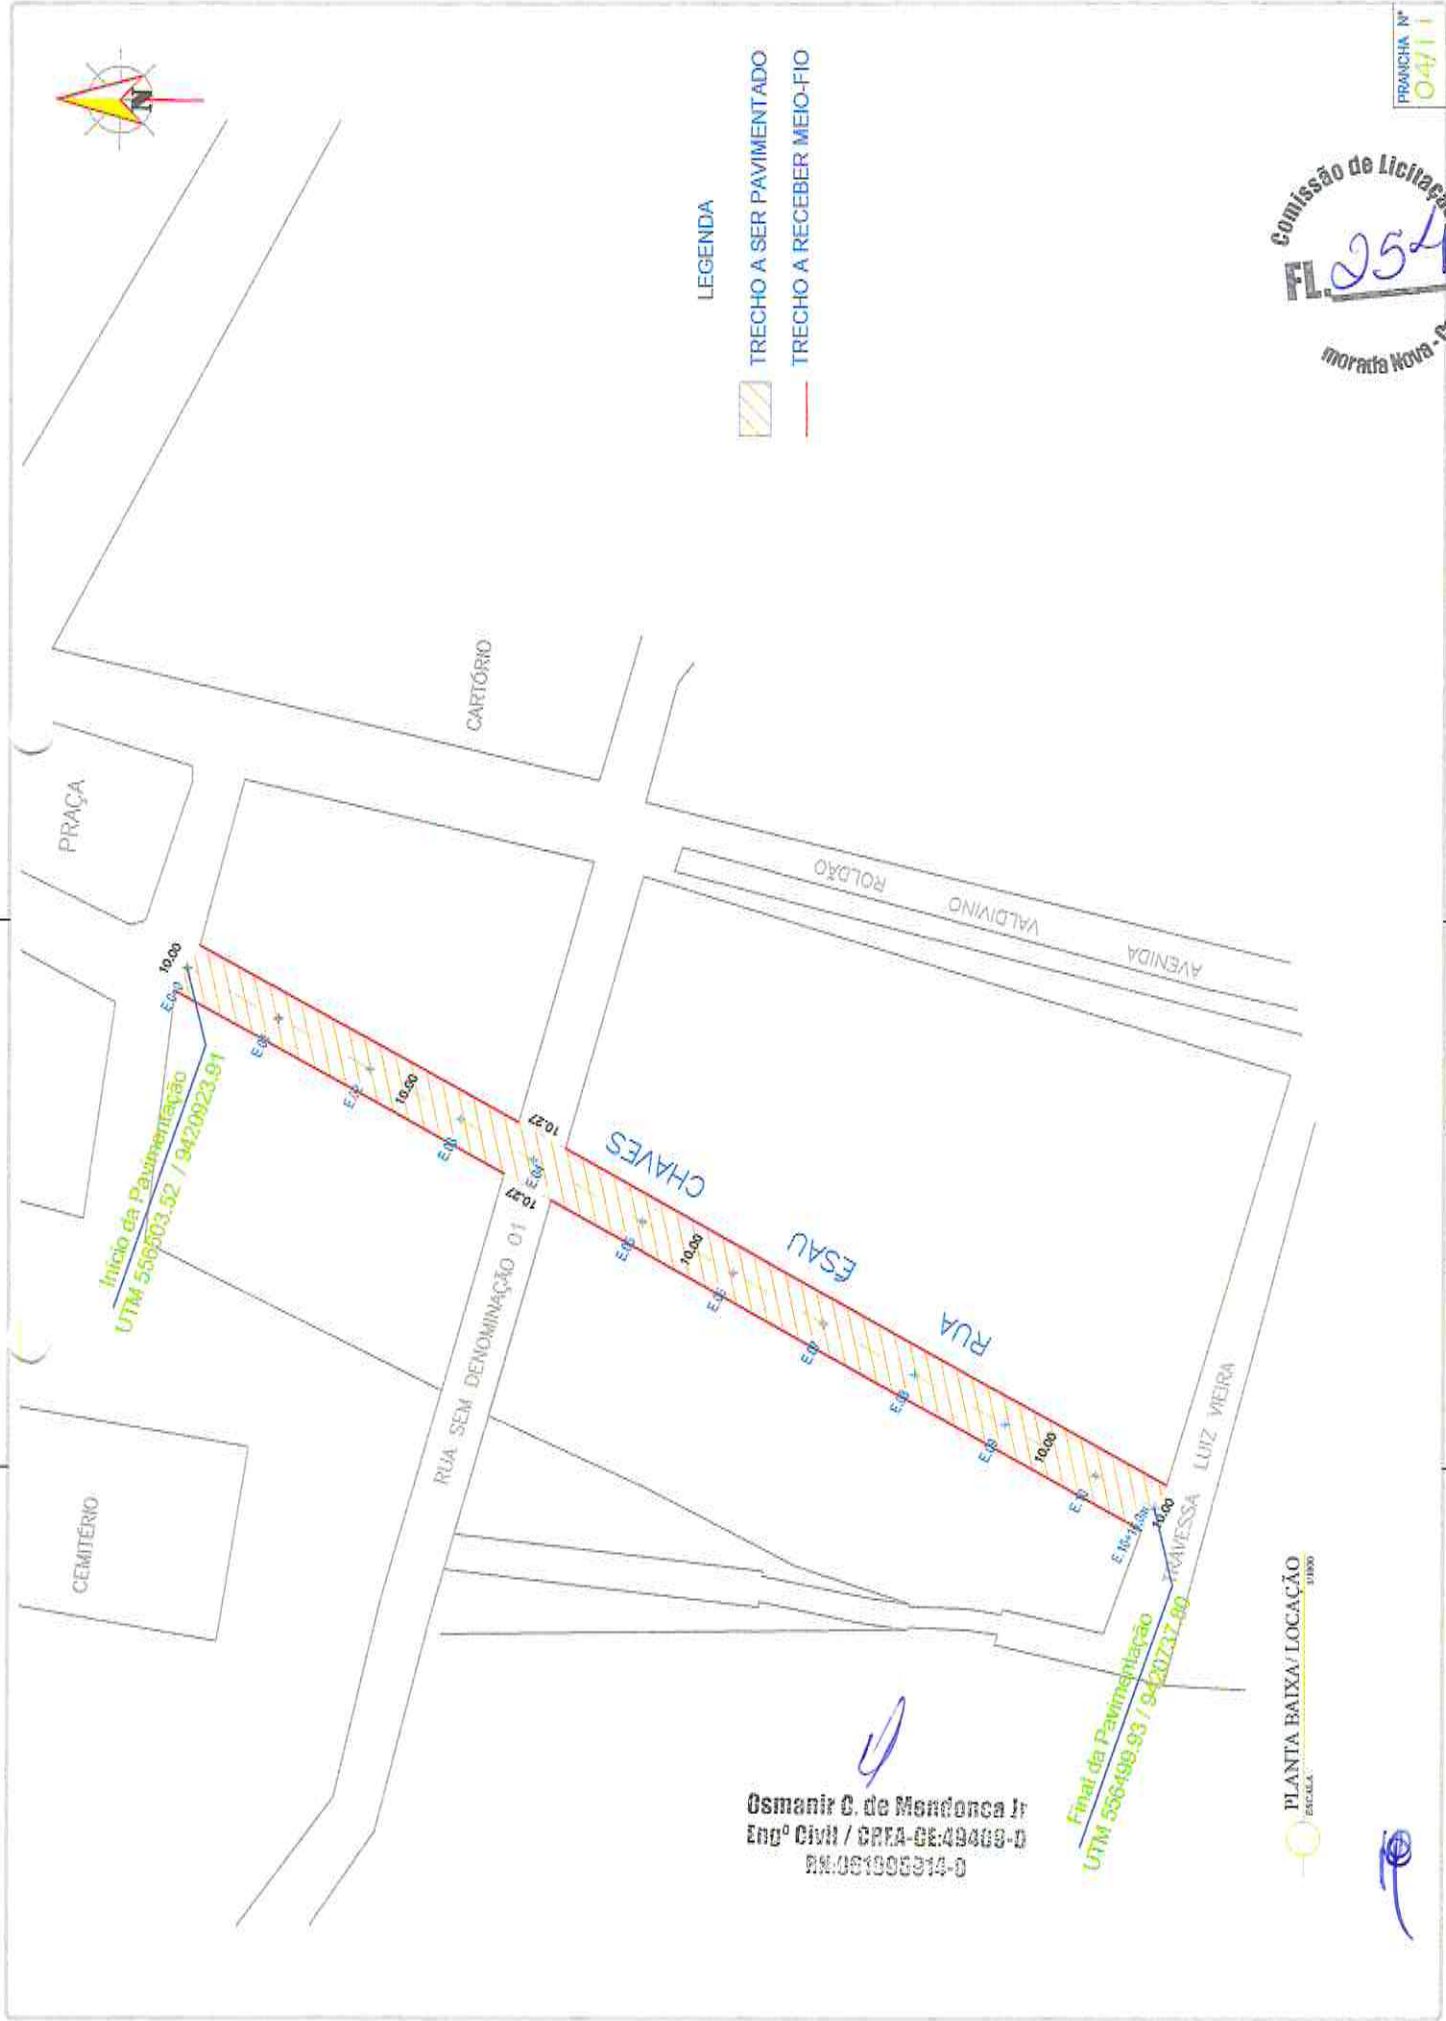

Osmanir C. de Mendonça Jr
 Engº Civil / CREA-CE:49469-D
 RN:061905314-D


PLANTA BAIXA / LOCAÇÃO
 ESCALA 1:1000



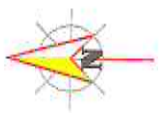

LEGENDA

- TRECHO A SER PAVIMENTADO (indicated by a yellow hatched box)
- TRECHO A RECEBER MEIO-FIO (indicated by a red line)

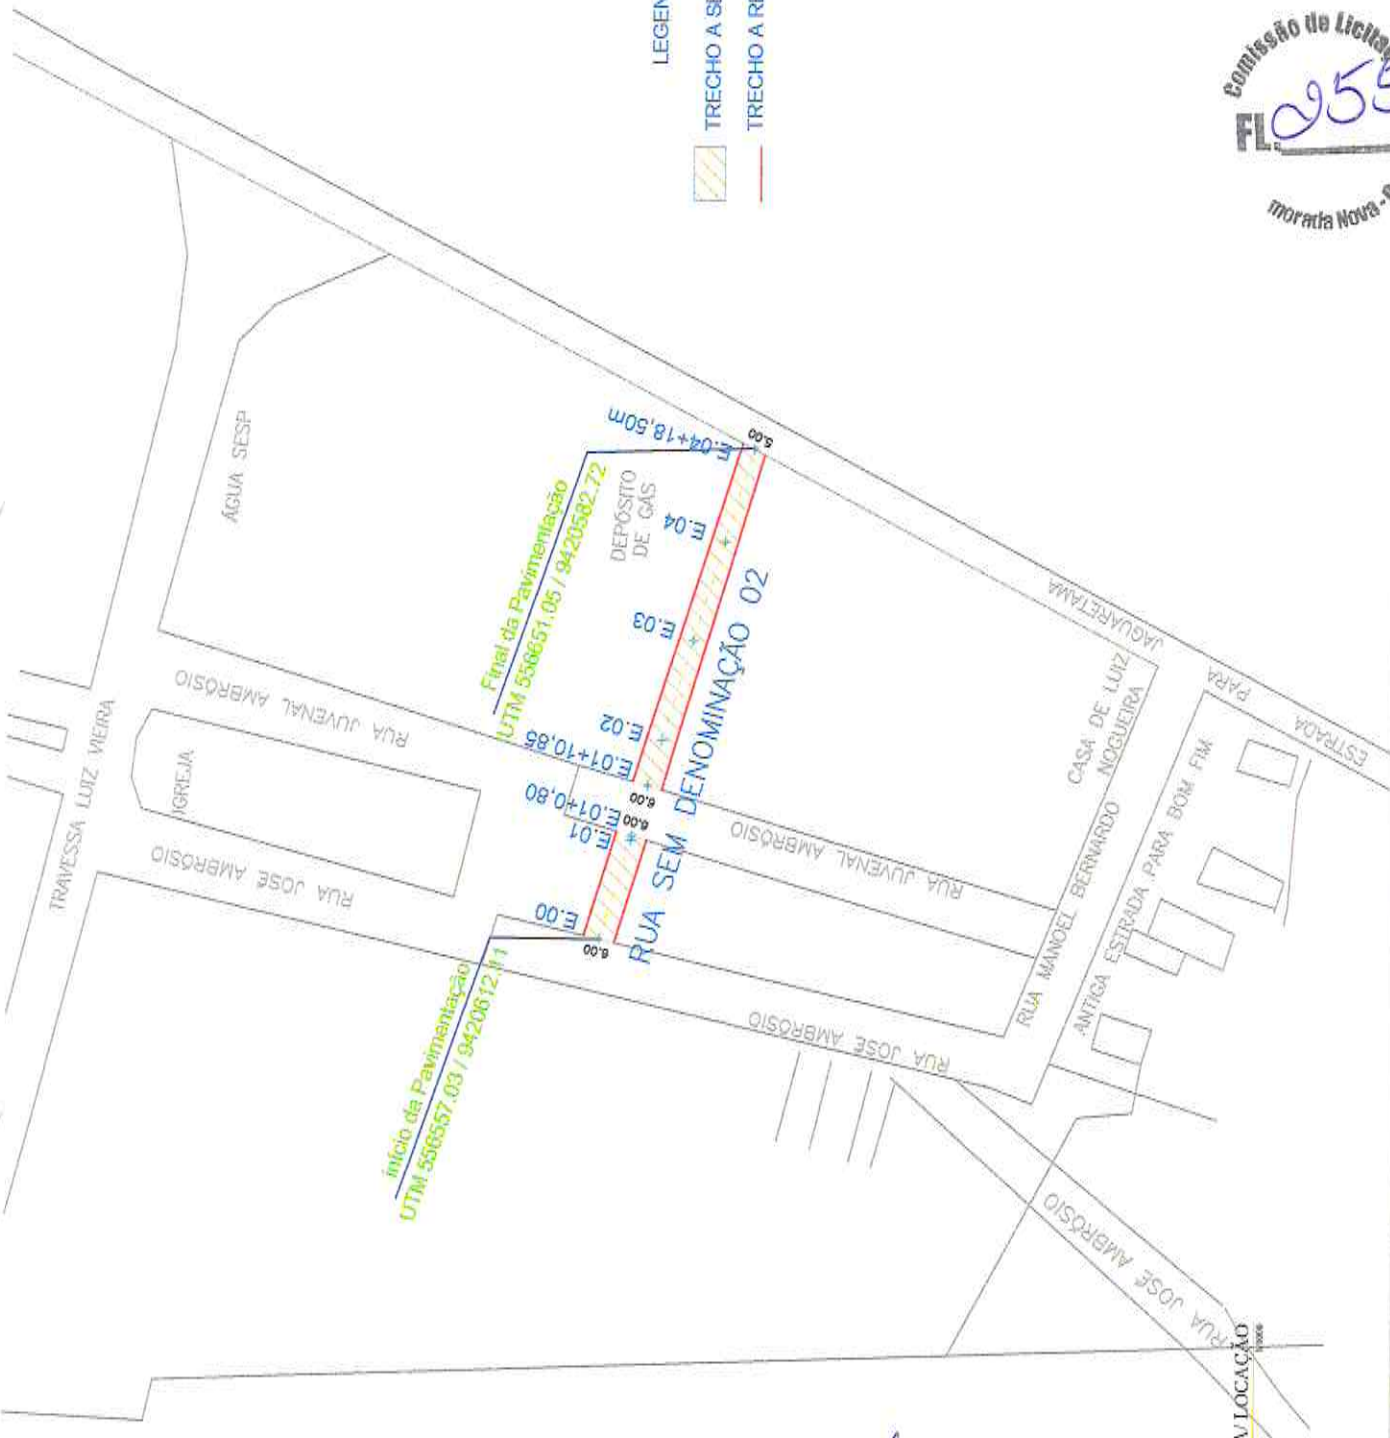


Início da Pavimentação
UTM: 556557.03 / 9420812.11

Fim da Pavimentação
UTM: 556551.05 / 9420562.72

Osmanir C. de Mendonça Jr
Engº Civil / CREA-CE: 49499-0
RM: 081093914-0

PLANTA BAIXA / LOCAÇÃO
ESCALA



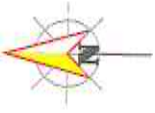

LEGENDA

- TRECHO A SER PAVIMENTADO (indicated by a yellow hatched box)
- TRECHO A RECEBER MEIO-FIO (indicated by a red line)




Final de Pavimentação
LTM 556585.52 / 0420817.53

Início de Pavimentação
LTM 556585.200 / 0420817.00

Osmanir C. de Mendonça Jr
Engº Civil / CREA-CE:49409-D
RN:061608312-D



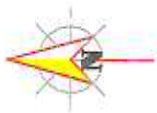

LEGENDA



TRECHO A SER PAVIMENTADO



TRECHO A RECEBER MEIO-FIO

PRANCHAS Nº 07/11
Comissão de Licitação
Fl. 257
Moradia Nova - 68

PLANTA BAIXA/ LOCAÇÃO
ESCALA 1:1000



Osmanir G. de Mendonça Jr
Engº Civil / CREA-CE:49499-0
RM.061005914-0



LEGENDA



TRECHO A SER PAVIMENTADO




TRECHO A RECEBER MEIO-FIO



Final da Pavimentação
UTM: 556556.81 / 9420639.07

Início da Pavimentação
UTM: 556533.98 / 9420536.71

Osmanir C. de Mendonça Jr
Engº Civil / CREA-CE:49409-D
RR:061095314-D

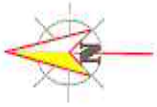

LEGENDA

- TRECHO A SER PAVIMENTADO
- TRECHO A RECEBER MEIO-FIO

Comissão de Licitação
FL 059

PRANCHA N°
09/11

Morada Nova - 68


Osmair C. de Moriconca Jr.
ENGRº CIVIL / CREA-CE-04489-0
R.N. 061905314-0




PLANTA BAIXA / LOCAÇÃO
ESCALA 1:1000

Final da Pavimentação
UTM 555540,65 / 9420933,61

Início da Pavimentação
UTM 556596,61 / 9420921,77

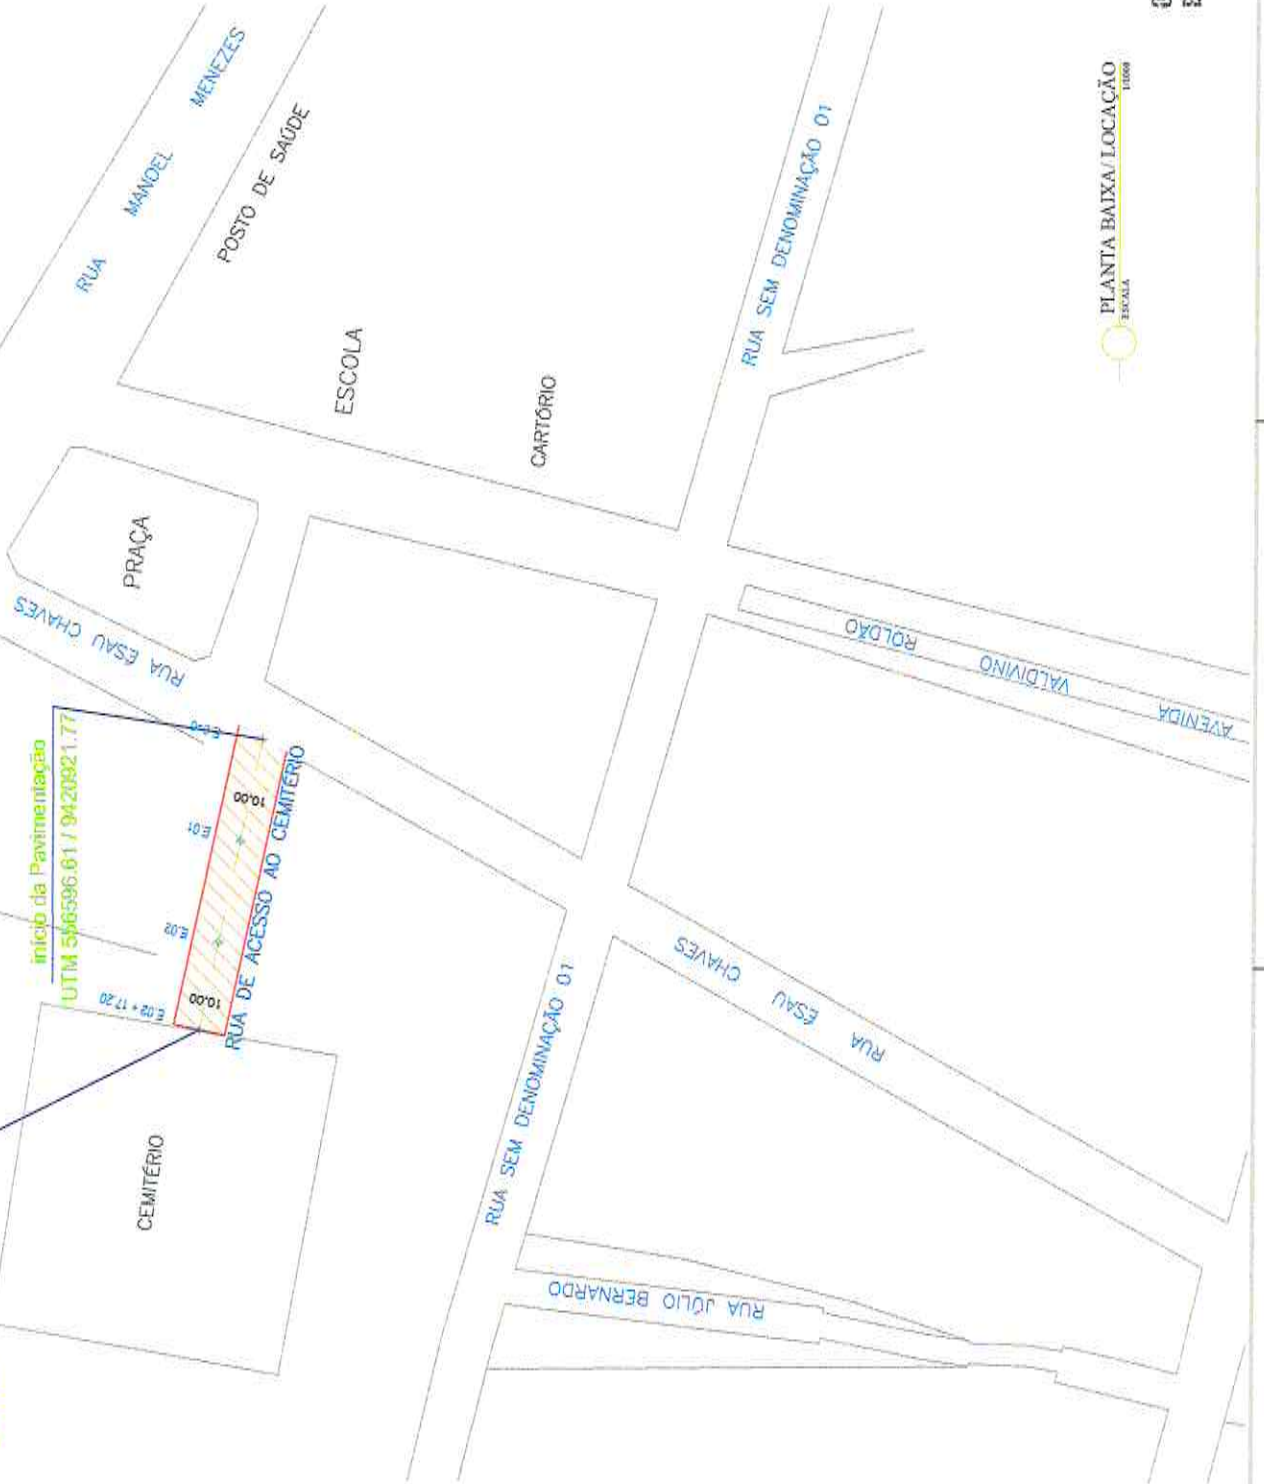

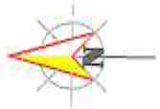

ESCOLA

CARTÓRIO

- LEGENDA
- TRECHO A SER PAVIMENTADO
 - TRECHO A RECEBER MEIO-FIO



Comissão de Licitação
Fl. 200

PRANCHA N°
1071

morada
OSWALDO C. DE MENEZES Jr
Eng° CIVIL / CREA-CE.49409/94
RR-061095314-0

RUA

RUA SEM DENOMINAÇÃO 01

RUA JÚLIO BERNARDO

RUA ESAU CHAVES

ROLDÃO

VALDIVINO

AVENIDA

LUÍZ


MEIRA

IGREJA

TRAVESSA


Início da Pavimentação
UTM 556467.03 / 9420741.30

Fim da Pavimentação
UTM 556409.04 / 9420756.69

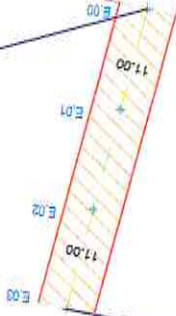


PLANTA BAIXA / LOCAÇÃO
ESCALA 1:1000

SEÇÃO TIPO DE PAVIMENTAÇÃO

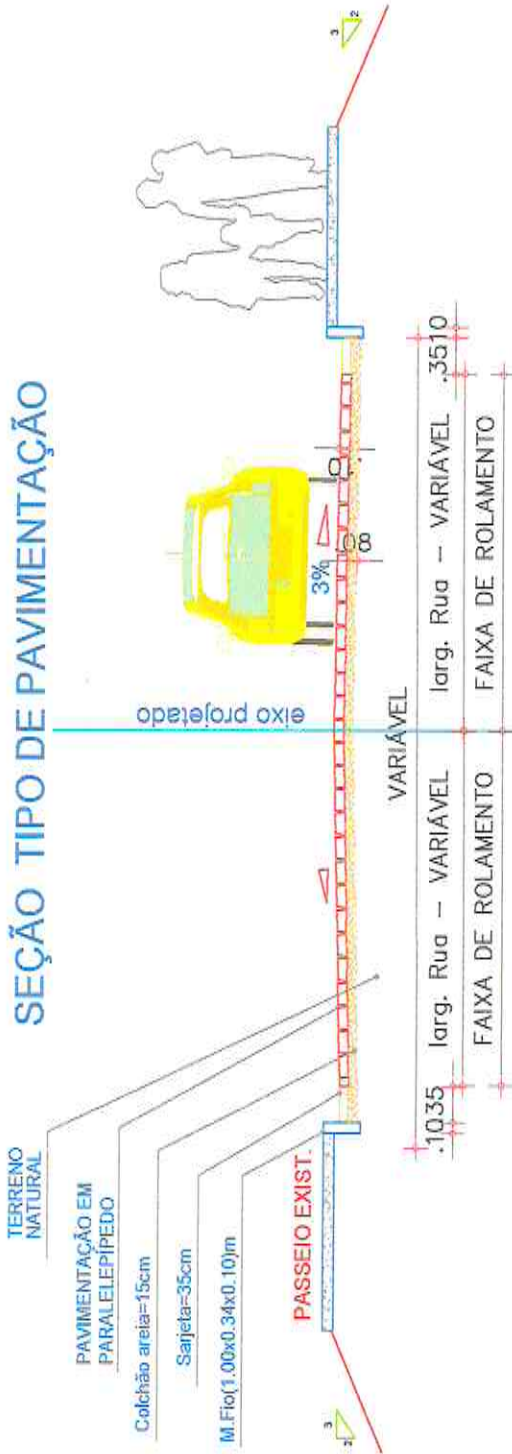

-  PAVIMENTAÇÃO EM PARALELEPÍPEDO
-  COLCHÃO DE AREIA e=15cm

SEÇÃO TRANSVERSAL
1/20

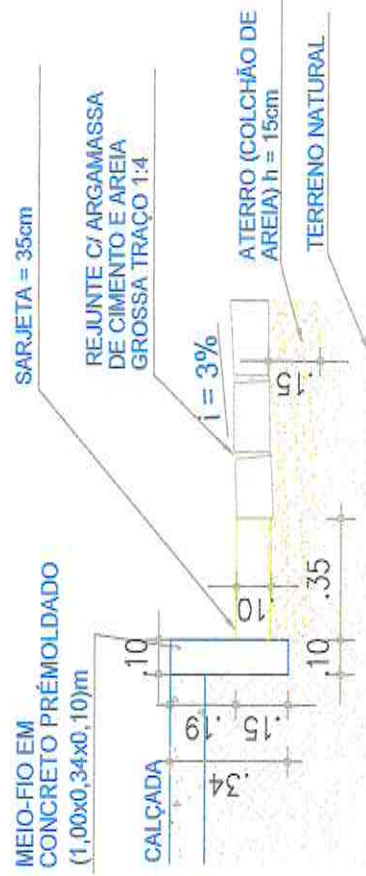

DETALHE SARJETA
esc: 1/20

Comissão de Licitação
FL. 001
Morada Nova - 08

Associação C. de Engenharia de
Rua: Duvi / CREC - CE-39409-0
RR-061095914-0

FRANCHA Nº
1/1/1



PREFEITURA MUNICIPAL DE MORADA NOVA
SECRETARIA DA INFRAESTRUTURA - SEINFRA

Relatório Técnico Fotográfico





Relatório técnico fotográfico de vias para execução de serviços de pavimentação

OBRA:	PAVIMENTAÇÃO EM PARALELEPÍPEDO DE DIVERSAS RUAS NO DISTRITO DO ROLDÃO NO MUNICÍPIO DE MORADA NOVA/CE.		
LOCALIZAÇÃO:	Distrito de Roldão - Município de Morada Nova - Ce		
ELABORADOR:	Eng. Civil Osmanir Celestino de Mendonça Junior CREA /CE 49409	DATA:	23/03/18



Início (Estaca E00) da Rua Sem Denominação 01



Final (Estaca E14 + 16,40m) da Rua Sem Denominação 01

Osmanir C. de Mendonça Jr
Engº Civil / CREA-CE-49409-0

III.001033314-0



Relatório técnico fotográfico de vias para execução de serviços de pavimentação

OBRA:	PAVIMENTAÇÃO EM PARALELEPÍPEDO DE DIVERSAS RUAS NO DISTRITO DO ROLDÃO NO MUNICÍPIO DE MORADA NOVA/CE.		
LOCALIZAÇÃO:	Distrito de Roldão - Município de Morada Nova - Ce		
ELABORADOR:	Eng. Civil Osmanir Celestino de Mendonça Junior CREA /CE 49409	DATA:	23/03/18



Início (Estaca E00) da Rua Júlio Bernardo



Final (Estaca E07) da Rua Júlio Bernardo

Osmanir C. de Mendonça Jr
Engº CIVIL / CREA-CE.49409-0

NR.001955674-0



Relatório técnico fotográfico de vias para execução de serviços de pavimentação

OBRA:	PAVIMENTAÇÃO EM PARALELEPÍPEDO DE DIVERSAS RUAS NO DISTRITO DO ROLDÃO NO MUNICÍPIO DE MORADA NOVA/CE.		
LOCALIZAÇÃO:	Distrito de Roldão - Município de Morada Nova - Ce		
ELABORADOR:	Eng. Civil Osmanir Celestino de Mendonça Junior CREA /CE 49409	DATA:	23/03/18



Início (Estaca E00) da Rua Ésau Chaves



Final (Estaca E10 + 16,00m) da Rua Ésau Chaves

Osmanir C. de Mendonça
Engº Civil / CREA-CE-49409

RA.001053014-0



Relatório técnico fotográfico de vias para execução de serviços de pavimentação

OBRA:	PAVIMENTAÇÃO EM PARALELEPÍPEDO DE DIVERSAS RUAS NO DISTRITO DO ROLDÃO NO MUNICÍPIO DE MORADA NOVA/CE.		
LOCALIZAÇÃO:	Distrito de Roldão - Município de Morada Nova - Ce		
ELABORADOR:	Eng. Civil Osmanir Celestino de Mendonça Junior CREA /CE 49409	DATA:	23/03/18



Início (Estaca E00) da Rua Sem Denominação 02



Final (Estaca E04 + 18,50m) da Rua Sem Denominação 02

Osmanir C. de Mendonça Jr
Eng. Civil / CREA-CE 49409-0
RM.061095914-0



Estado do Ceará
Prefeitura Municipal de Morada Nova

Comissão de Licitação
FL. 267
Morada Nova - CE

Relatório técnico fotográfico de vias para execução de serviços de pavimentação			
OBRA:	PAVIMENTAÇÃO EM PARALELEPÍPEDO DE DIVERSAS RUAS NO DISTRITO DO ROLDÃO NO MUNICÍPIO DE MORADA NOVA/CE.		
LOCALIZAÇÃO:	Distrito de Roldão - Município de Morada Nova - Ce		
ELABORADOR:	Eng. Civil Osmanir Celestino de Mendonça Junior CREA /CE 49409	DATA:	23/03/18



Início (Estaca E00) da Rua Juvenal Ambrósio



Final (Estaca E04 + 15,00m) da Rua Juvenal Ambrósio

Osmanir G. de Mendonça Jr
Engº Civil / CREA-CE.49409-8



Relatório técnico fotográfico de vias para execução de serviços de pavimentação

OBRA:	PAVIMENTAÇÃO EM PARALELEPÍPEDO DE DIVERSAS RUAS NO DISTRITO DO ROLDÃO NO MUNICÍPIO DE MORADA NOVA/CE.		
LOCALIZAÇÃO:	Distrito de Roldão - Município de Morada Nova - Ce		
ELABORADOR:	Eng. Civil Osmanir Celestino de Mendonça Junior CREA /CE 49409	DATA:	23/03/18



Início (Estaca E00) da Rua Manoel Bernardo



Final (Estaca E04 + 6,00m) da Rua Manoel Bernardo

Osmanir C. de Mendonça Jr
Eng. Civil / CREA-CE-49409-0
RR-061005914-0



Estado do Ceará
Prefeitura Municipal de Morada Nova

Comissão de Licitação
Licitação
FL. 369
Morada Nova - Ce

Relatório técnico fotográfico de vias para execução de serviços de pavimentação

OBRA:	PAVIMENTAÇÃO EM PARALELEPÍPEDO DE DIVERSAS RUAS NO DISTRITO DO ROLDÃO NO MUNICÍPIO DE MORADA NOVA/CE.		
LOCALIZAÇÃO:	Distrito de Roldão - Município de Morada Nova - Ce		
ELABORADOR:	Eng. Civil Osmanir Celestino de Mendonça Junior CREA /CE 49409	DATA:	23/03/18



Início (Estaca E00) da Rua José Ambrósio



Final (Estaca E05) da Rua José Ambrósio

Osmanir C. de Mendonça
Engº CIVIL / CREA-CE:49409-0
R.N. 061095914-0



Relatório técnico fotográfico de vias para execução de serviços de pavimentação

OBRA:	PAVIMENTAÇÃO EM PARALELEPÍPEDO DE DIVERSAS RUAS NO DISTRITO DO ROLDÃO NO MUNICÍPIO DE MORADA NOVA/CE.		
LOCALIZAÇÃO:	Distrito de Roldão - Município de Morada Nova - Ce		
ELABORADOR:	Eng. Civil Osmanir Celestino de Mendonça Junior CREA /CE 49409	DATA:	23/03/18



Início (Estaca E00) da Rua de Acesso ao Cemitério



Final (Estaca E02+17,20m) da Rua de Acesso ao Cemitério

Osmanir C. de Mendonça Jr
Engº Civil / CREA-CE-49409-0
RU-061055914-0



Estado do Ceará
Prefeitura Municipal de Morada Nova

Comissão de Licitação
FL. 271

Relatório técnico fotográfico de vias para execução de serviços de pavimentação			
OBRA:	PAVIMENTAÇÃO EM PARALELEPÍPEDO DE DIVERSAS RUAS NO DISTRITO DO ROLDÃO NO MUNICÍPIO DE MORADA NOVA/CE.		
LOCALIZAÇÃO:	Distrito de Roldão - Município de Morada Nova - Ce		
ELABORADOR:	Eng. Civil Osmanir Celestino de Mendonça Junior CREA /CE 49409	DATA:	23/03/18



Início (Estaca E00) da Trav. Luiz Vieira



Final (Estaca E03) da Trav. Luiz Vieira

Osmanir C. de Mendonça Jr
Engº Civil / CREA-CE:49409-0
RM:001000014-0