

Comissão de Licitação  
Fl. 139  
Morada Nova - GO



PREFEITURA MUNICIPAL DE MORADA NOVA  
SECRETARIA DA INFRAESTRUTURA -SEINFRA

---

Peças Gráficas

PREFEITURA



SEINFRA

CORPO DE BOMBEIRO

SAAE

COELCE

RESPONSÁVEL TÉCNICO

*Osmanir Celso de Mendonça Júnior*

Osmanir C. de Mendonça Jr  
Engº Civil / CREA-CE:49409-D  
RM:061095914-0



PREFEITURA MUNICIPAL DE  
**MORADA NOVA**

PREFEITURA MUNICIPAL DE MORADA NOVA  
SECRETARIA DE INFRAESTRUTURA

TÍTULO  
PROJETO ARQUITETÔNICO / REFORMA

NOME  
ESCOLA HELENA REGINA BEZERRA

LOCALIDADE

PERÍMETRO IRRIGADO DE MORADA NOVA  
SETOR K.

CIDADE

MORADA NOVA-CE

ORÇAMENTO

ANEXADO  
SIM (●) NÃO ( )

CONTEÚDO

01 - PLANTA DE LOCAÇÃO  
02 - CORTE 1  
03 - CORTE 2

DADOS

TOTAL A CONSTRUIR:  
55 m

IMAGEM 3D

ANEXADAS  
SIM ( ) NÃO (●)

ESCALA

INDICADAS

ETAPA

REFORMA

EQUIPE:


**SEINFRA**  
SETOR DE PROJETOS

DATA

FEVEREIRO/ 2019


Nº PRANCHAS

02

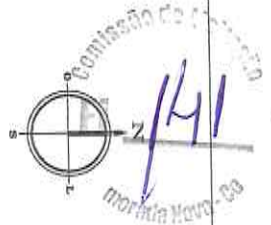


### LEGENDA

- ALVENARIA A CONSERVAR
- ALVENARIA A CONSTRUIR

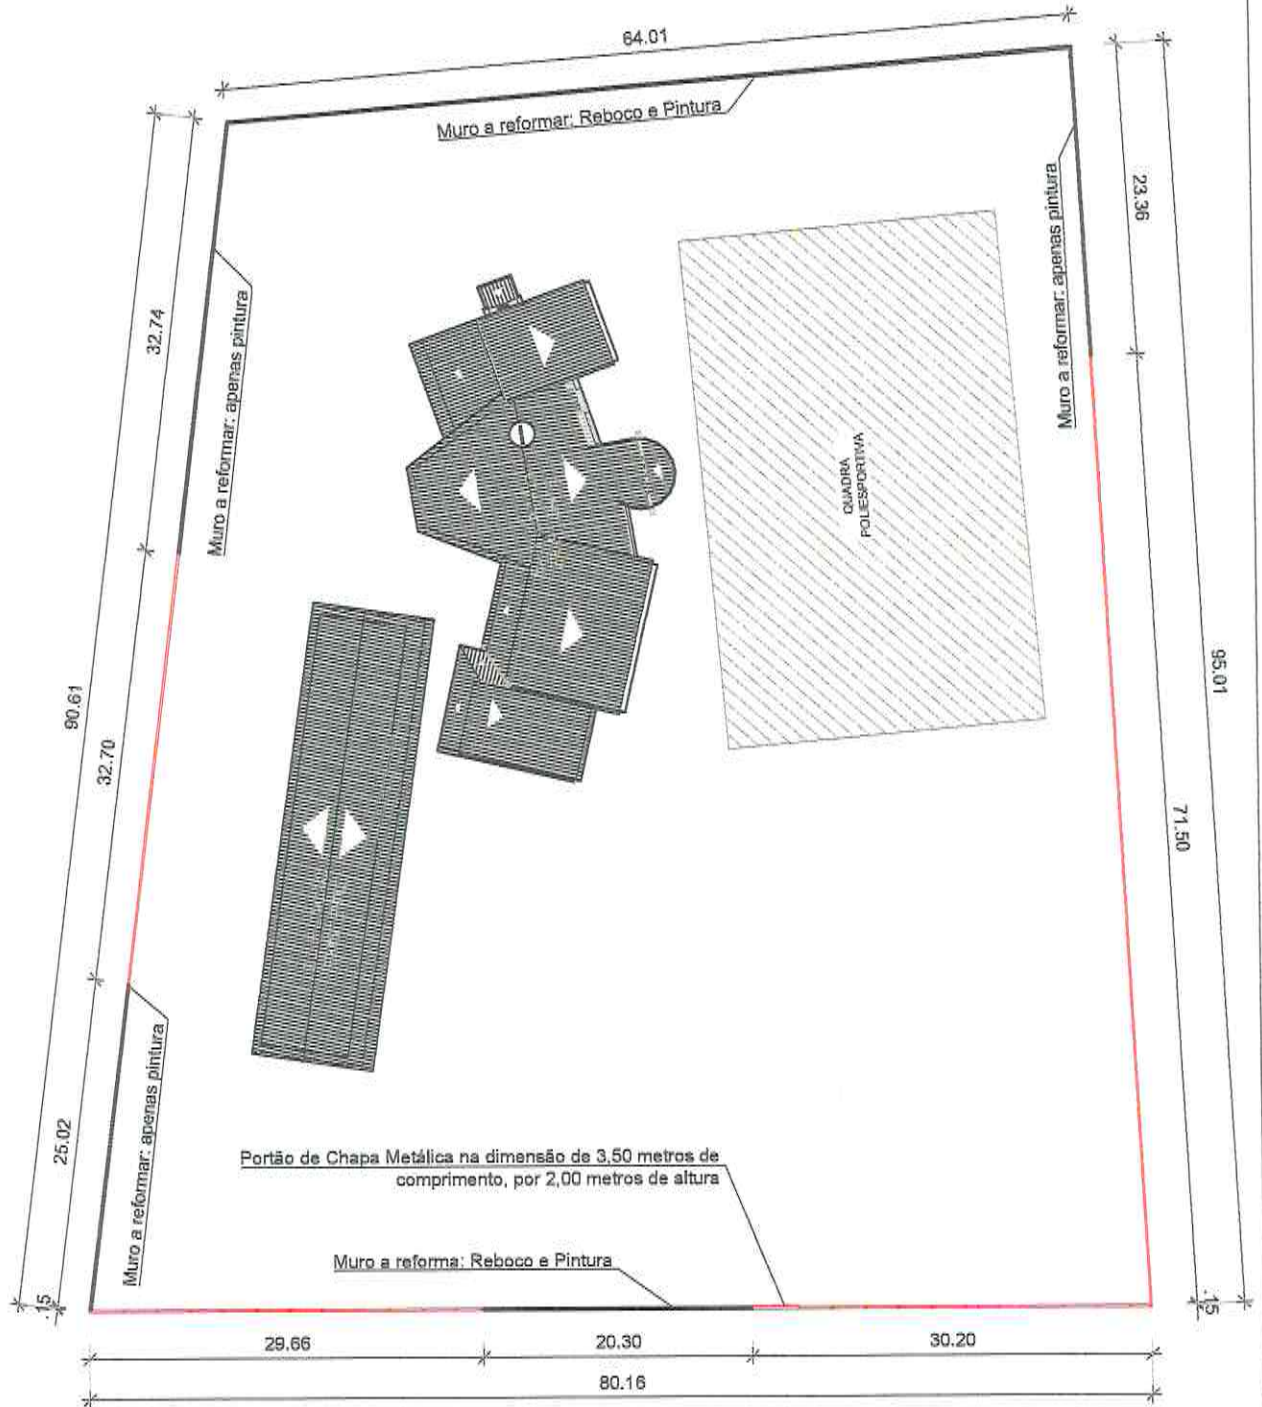


① **Planta de Locação**  
Escala 1/550

Osmanir C. de Mendonça J.  
Engº CIVIL / CREA-CE:49409-1  
RN:061095914-0

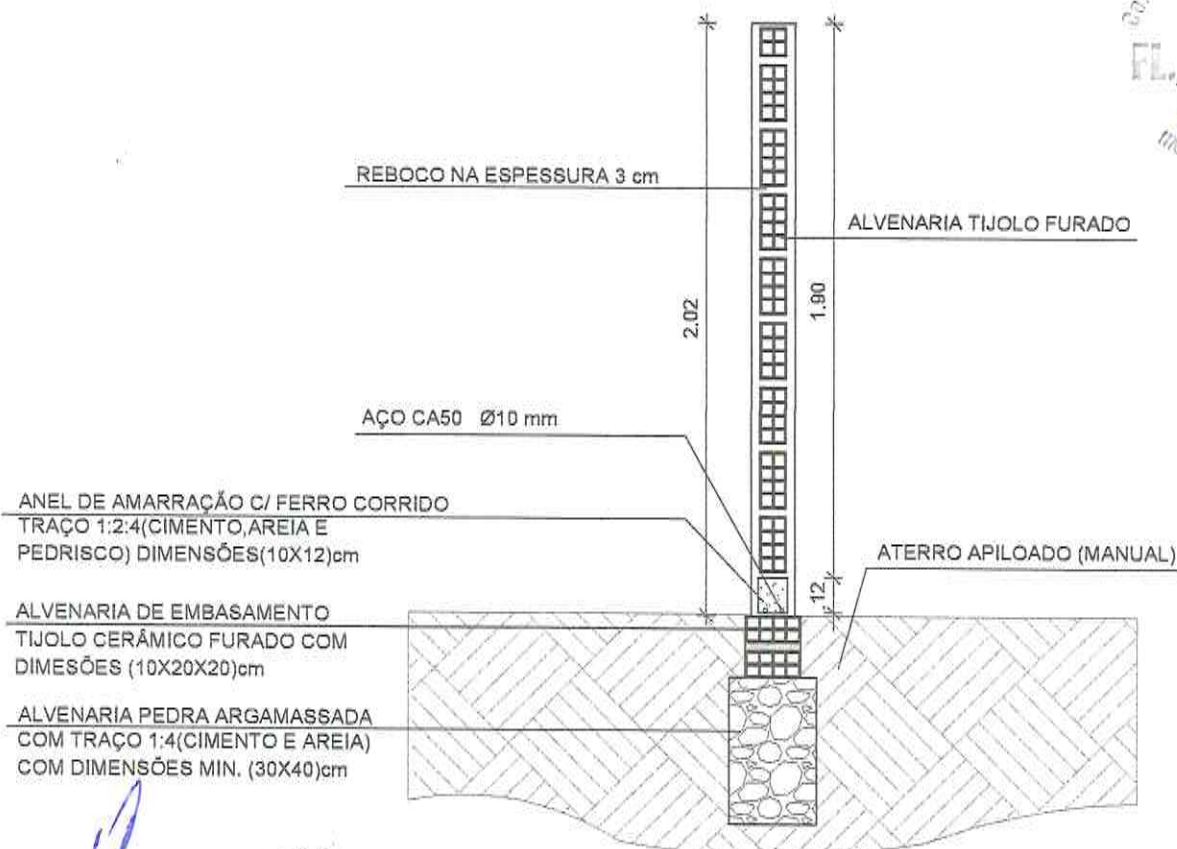

Osmanir G. de Mendonça  
 Engº Civil / CREA-CE-49488-0  
 RN:061095914-0

**1** Corte 1  
 Escala 1/25

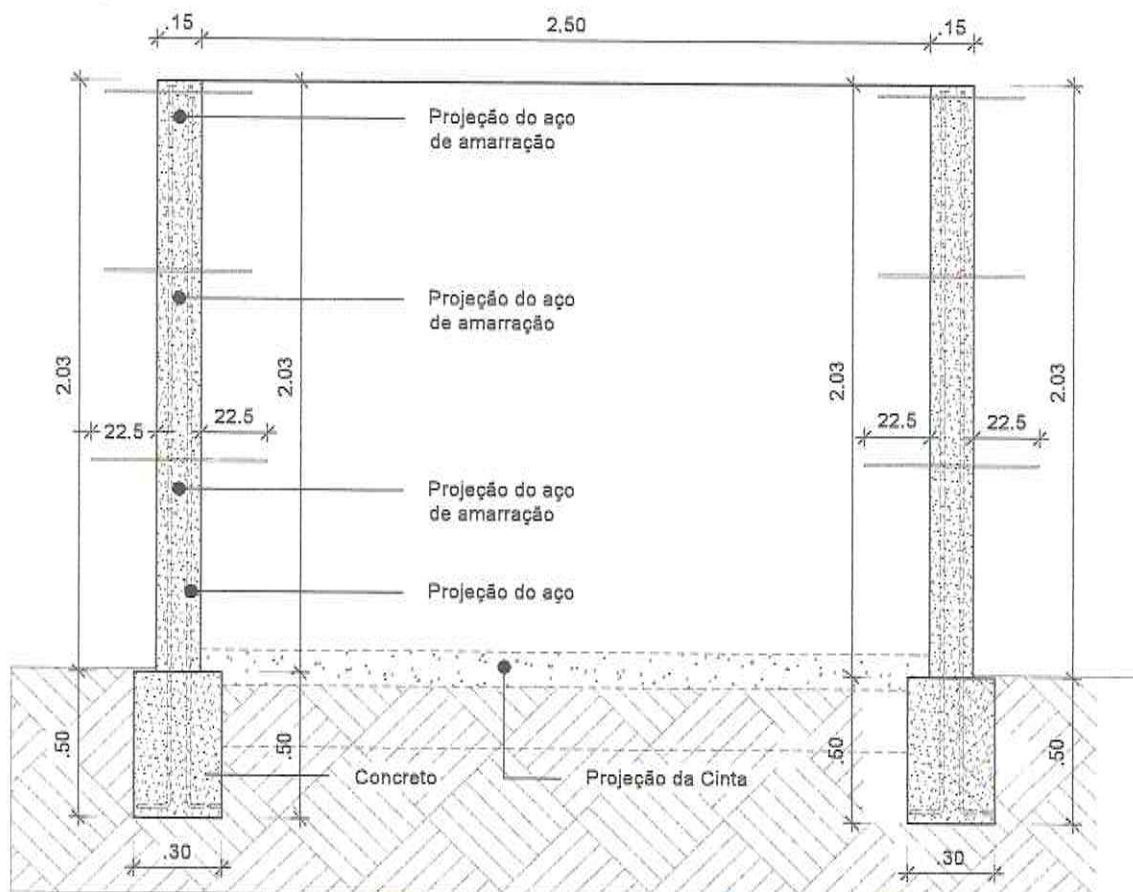

**2** Corte 2  
 Escala 1/25