




PREFEITURA MUNICIPAL DE MORADA NOVA

Projetos



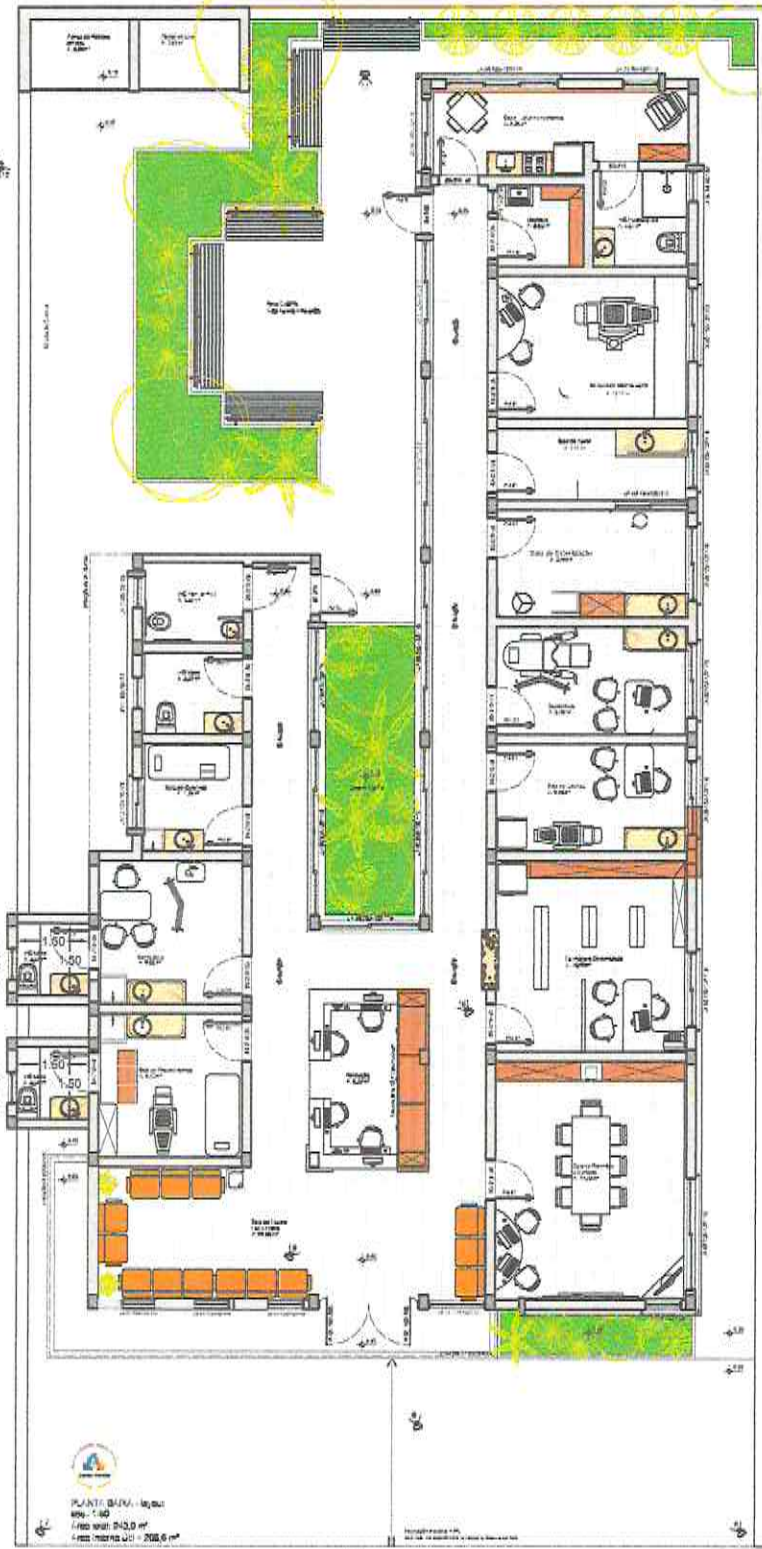


PLANTA BAIXA - layout
 Esc. 1:50
 Área total: 242,0 m²
 Área construída: 208,6 m²

Paulo Renan de O. Souza
Paulo Renan de O. Souza
 Eng. Civil/Fiscal de Contratos
 SCINFRA MN - Mat. 1392531

ADEQUAÇÃO DO PROJETO
 EXISTENTE.


Nome do Projeto: [] Nº do Projeto: [] Data: []/ []/ [] Versão: []		Logotipo do Município de Morada Nova - ES Saúde da Família
Nome do Responsável: [] Cargo: [] Assinatura: []		

(Handwritten mark)

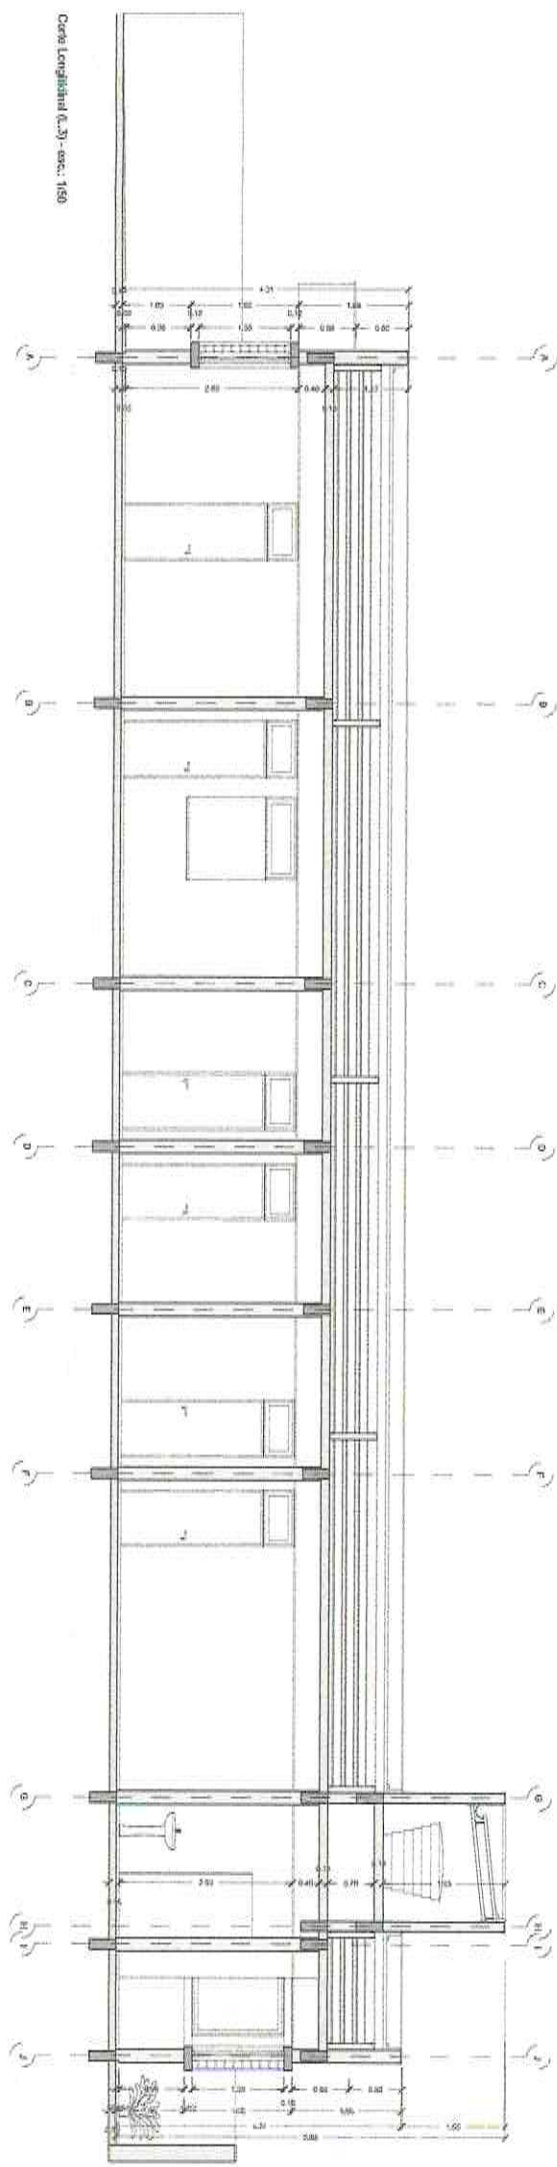

Paulo Renan de O. Souza
 Eng. Civil/Fiscal de Contratos
 SEMIFRAMN - Mat. 1392531


R

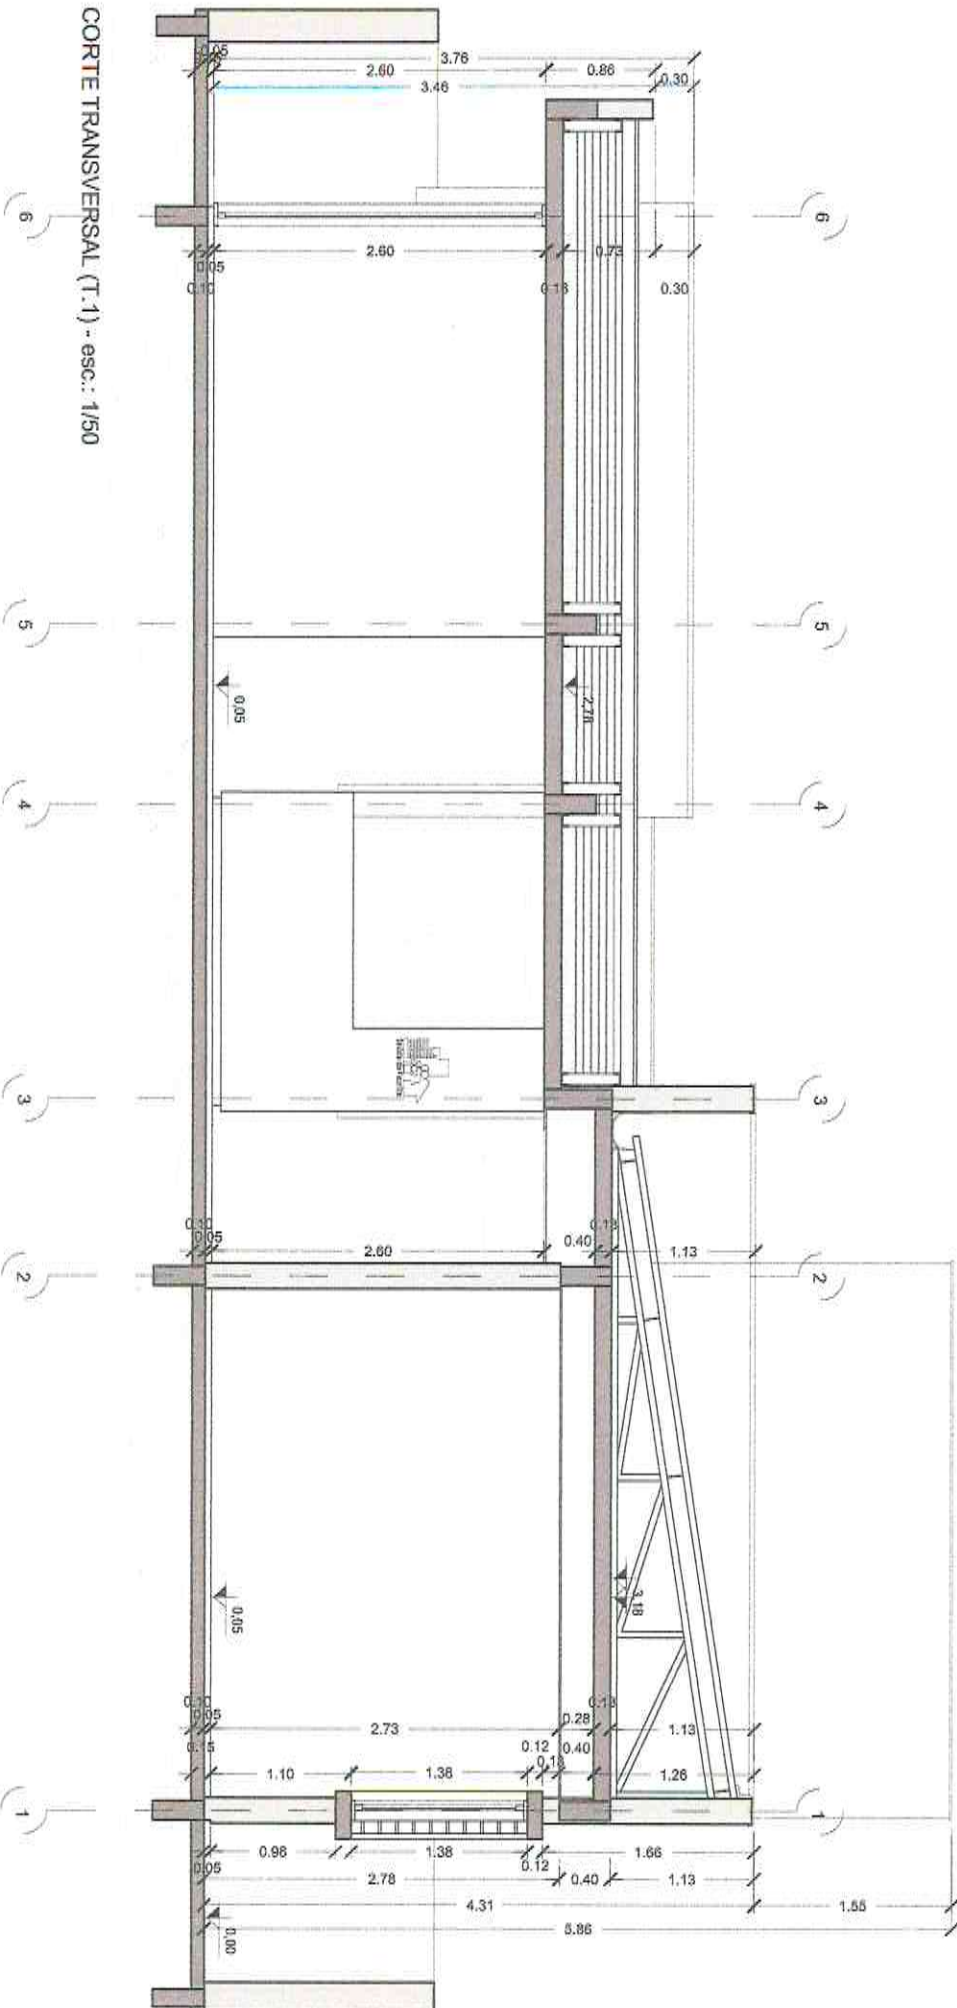

CORTE TRANSVERSAL (T.1) - esc.: 1/50


Paulo Renan de O. Souza
Paulo Renan de O. Souza
 Eng. Civil/Fiscal de Contratos
 C. P. de FRA MN - Mat. 1392531

(Signature)

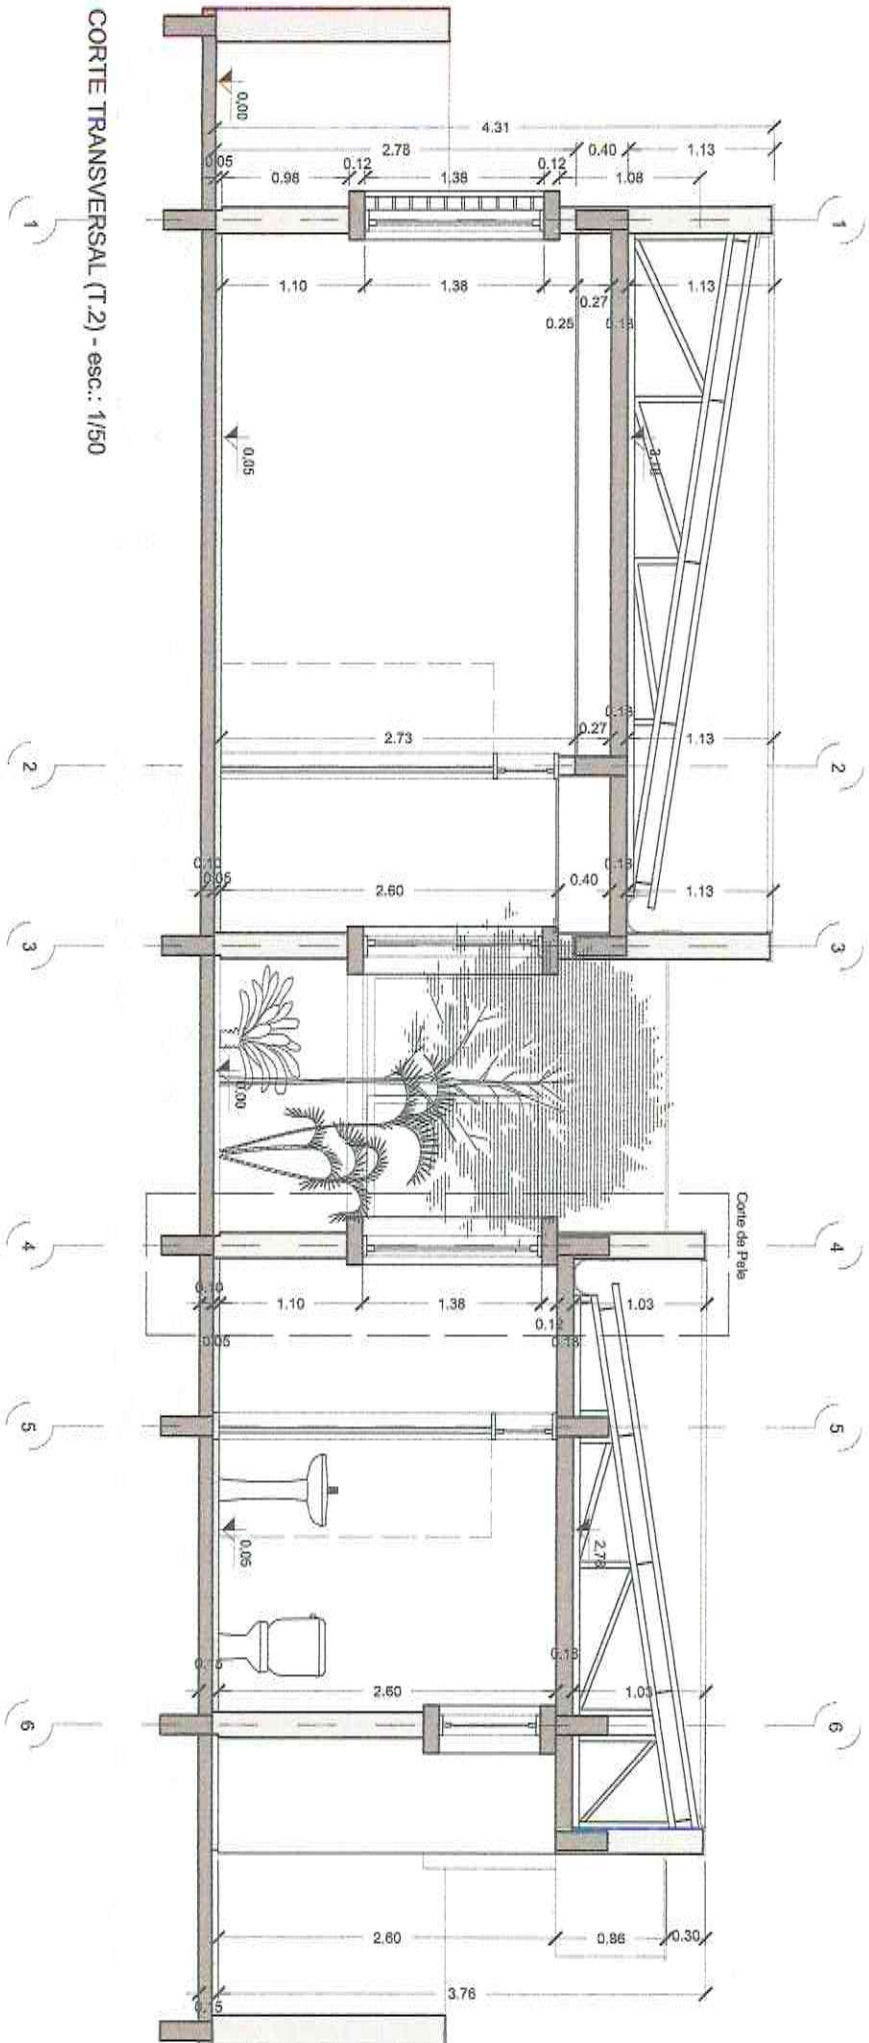


Paulo Renan de O. Souza
 Eng. Civil/Fiscal de Contratos
 SEINFRA/MN - Mat. 1392531

(Handwritten mark)

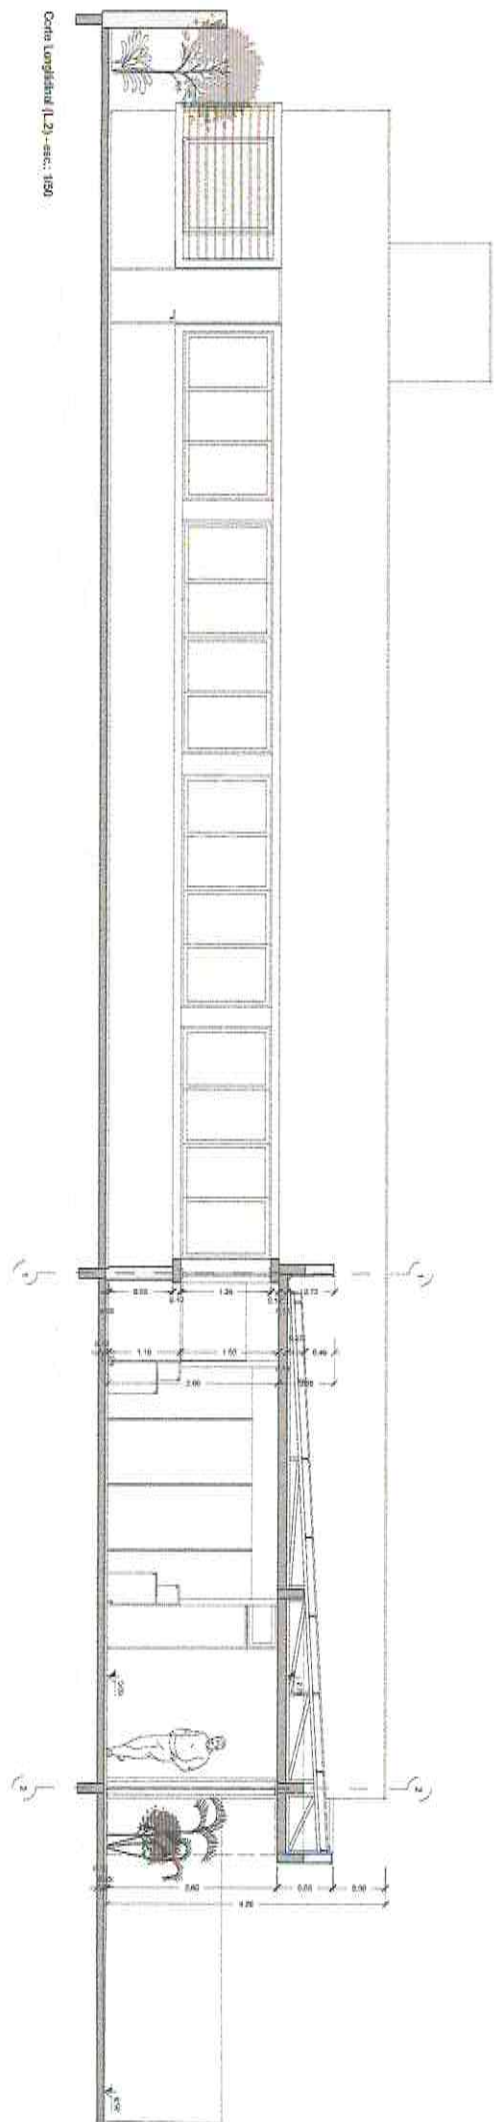

Eng. Civil/Fiscal de Contratos
S^o C^o F^o RA MN - Mat. 1392531

Paulo Renan de O. Souza

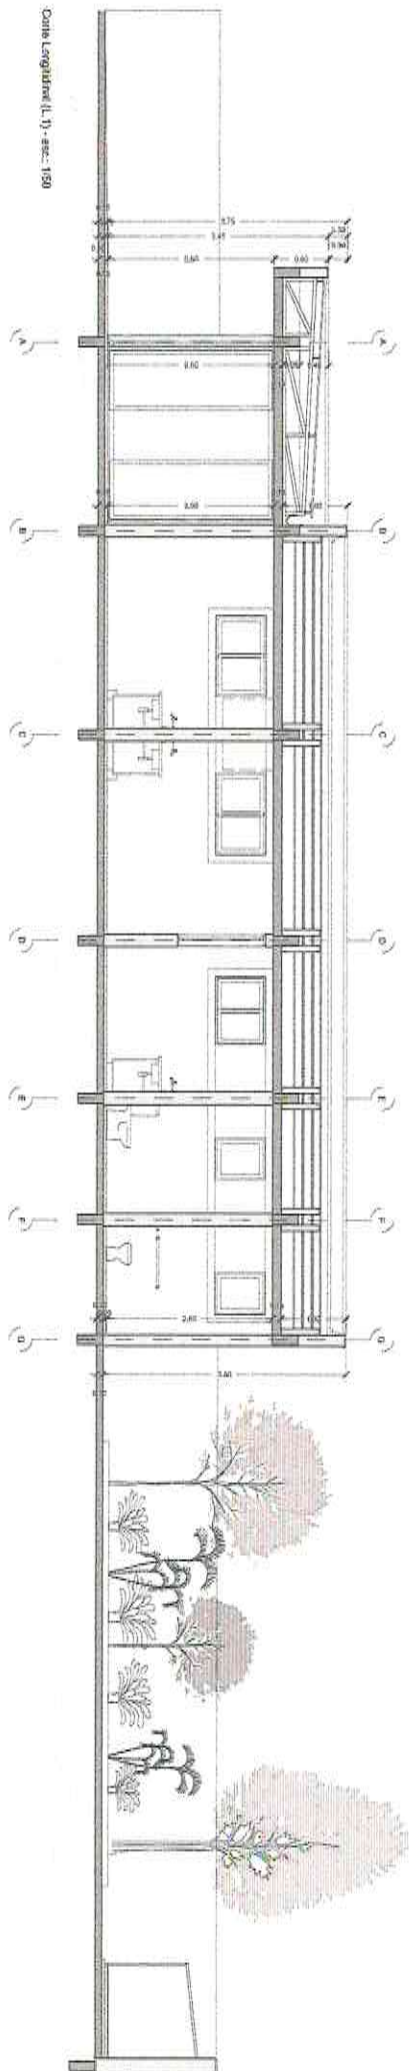

Corta Longitudinal (L-1) - sec.: 1/50


Paulo Renan de O. Souza
Eng. Civil/Fiscal de Contratos
SEINFRA/MN - Mat. 1392531

