

Comissão de Licitação
FL. 125
Morada Nova - GO



PREFEITURA MUNICIPAL DE MORADA NOVA
SECRETARIA DA INFRAESTRUTURA -SEINFRA

Peças Gráficas



SECRETARIO

RESPONSÁVEL TÉCNICO

Lucas Nogueira de Andrade

Lucas Nogueira de Andrade;
Eng. Civ. / CREA-CE: 332751
RN: 0617120048



PREFEITURA MUNICIPAL DE
MORADA NOVA

PREFEITURA DE MORADA NOVA

TÍTULO

REFORMA DO PASSEIO PÚBLICO E MURO DO ESTADIO

LOCALIZAÇÃO

CENTRO URBARNO

CIDADE

MORADA NOVA-CE

SEJUV

CONTEÚDO

01 - PLANTA DE SITUAÇÃO
02 - CORTES
03 - DETALHAMENTO

ESCALAS INDICADAS

ORÇAMENTO

ANEXADAS
SIM (●) NÃO ()

ETAPA

PROJETO

EQUIPE:

SEINFRA - SALA TÉCNICA

DATA




MARÇO/ 2019

PRANCHA

4


-  ALVENARIA A PRESERVAR
-  ALVENARIA A DEMOLIR
-  ALVENARIA A CONSTRUIR

Comissão de Licitação
 FL. 197
 Moradia Nova - 09

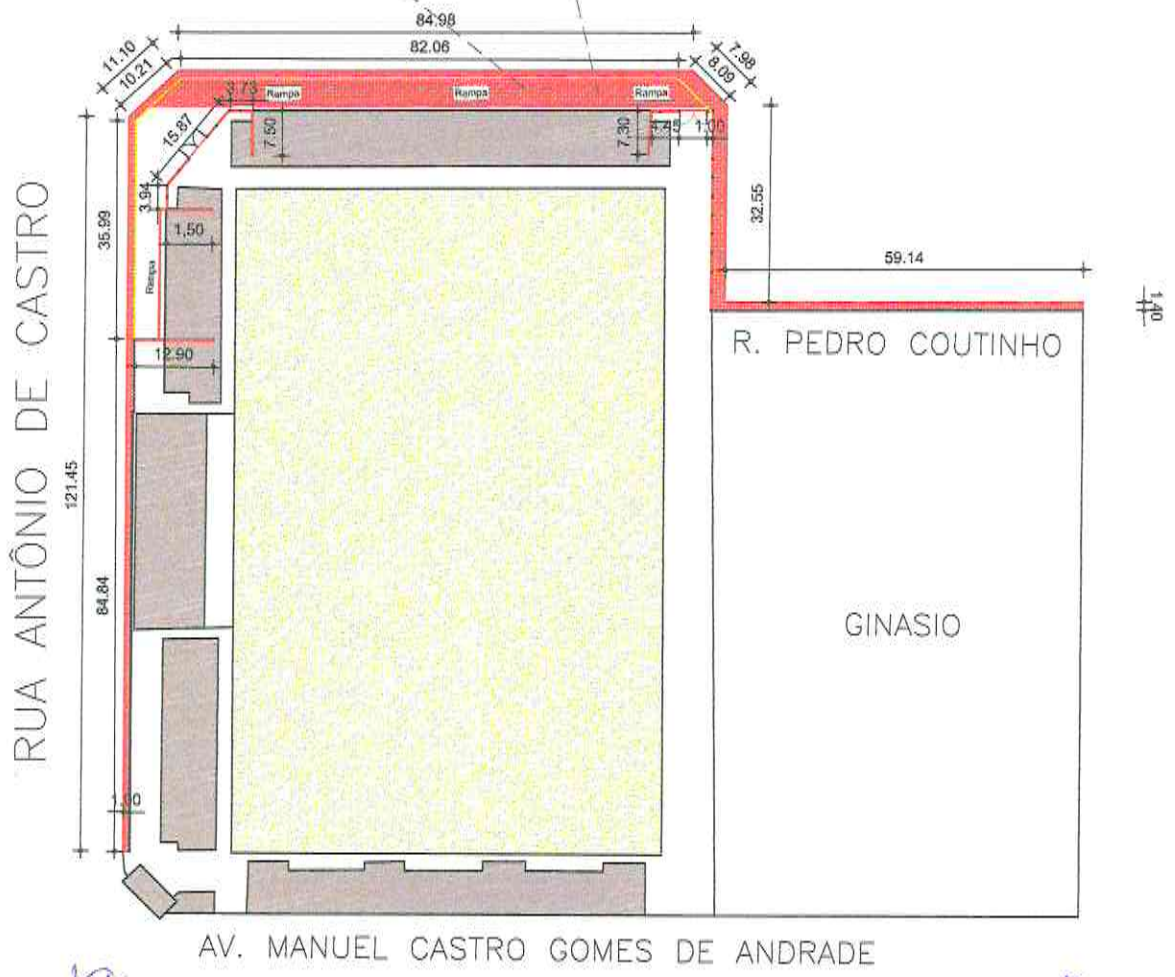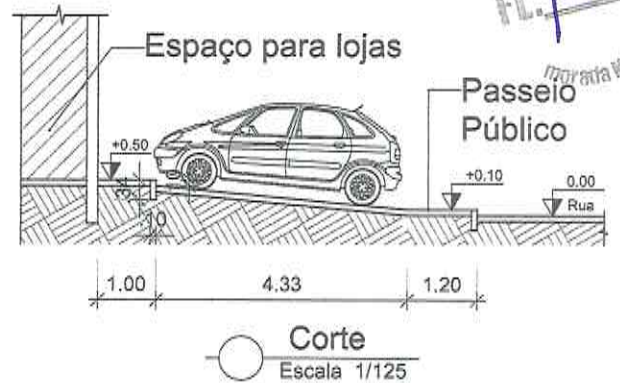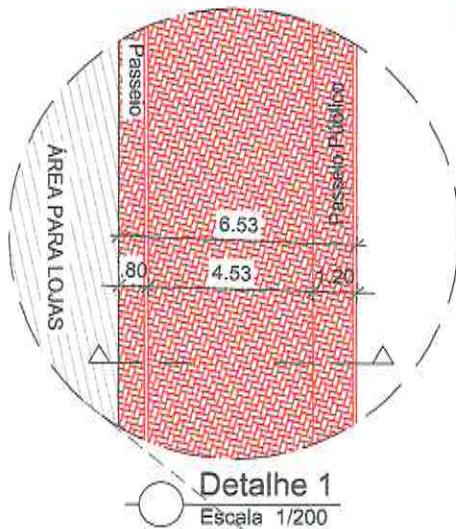


 Lucas Nogueira de Andrade
 Eng. Civ. / CREA-CE: 33275
 RN: 0617120048


PRANCHA
 1/4

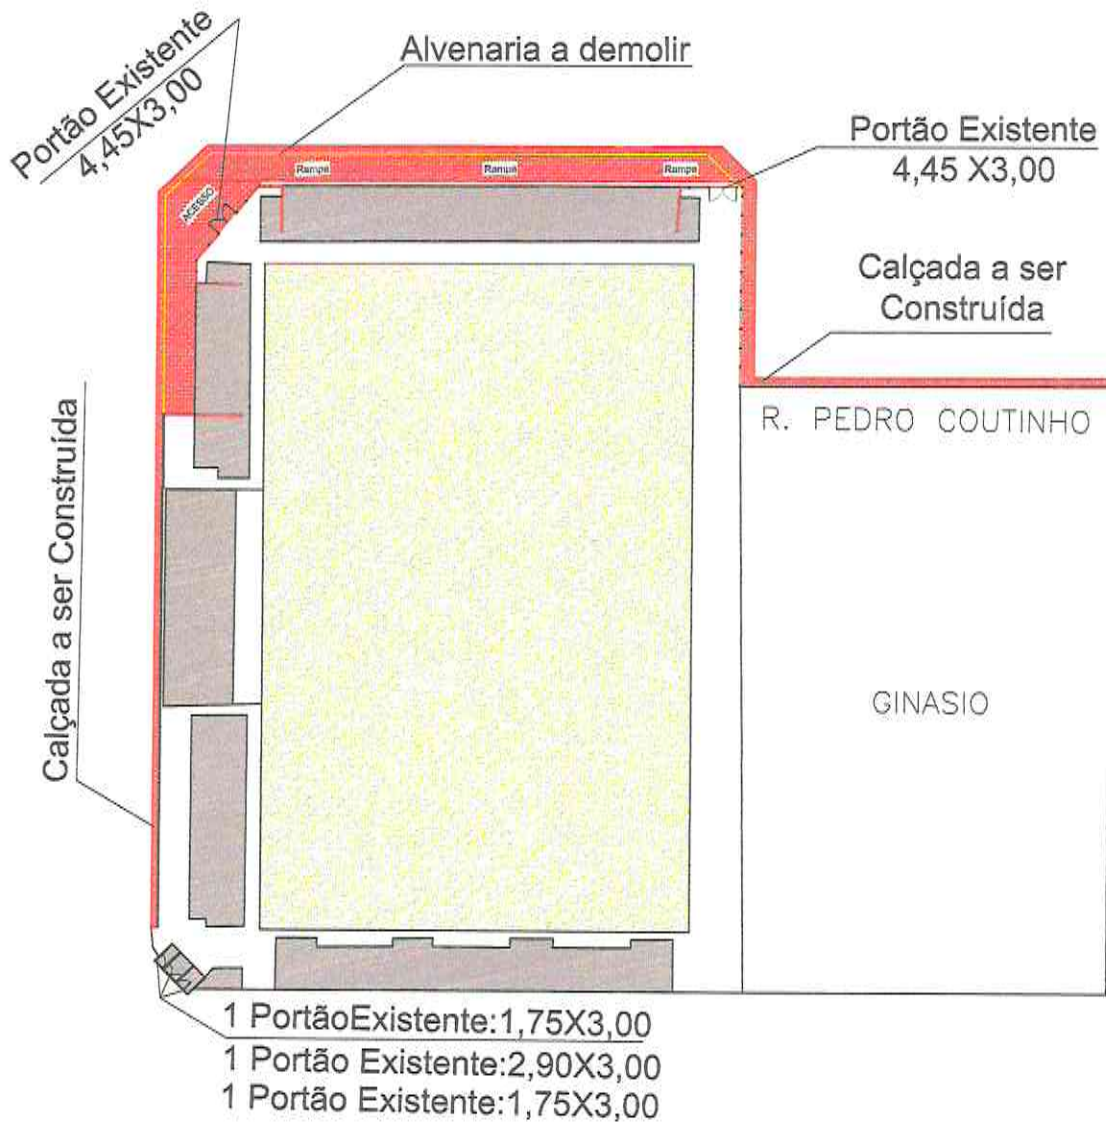


Detalhe 2
Escala 1/1200



Lucas Nogueira de Andrade
Eng. Civ. / CREA-CE: 332751
RN: 0617120048

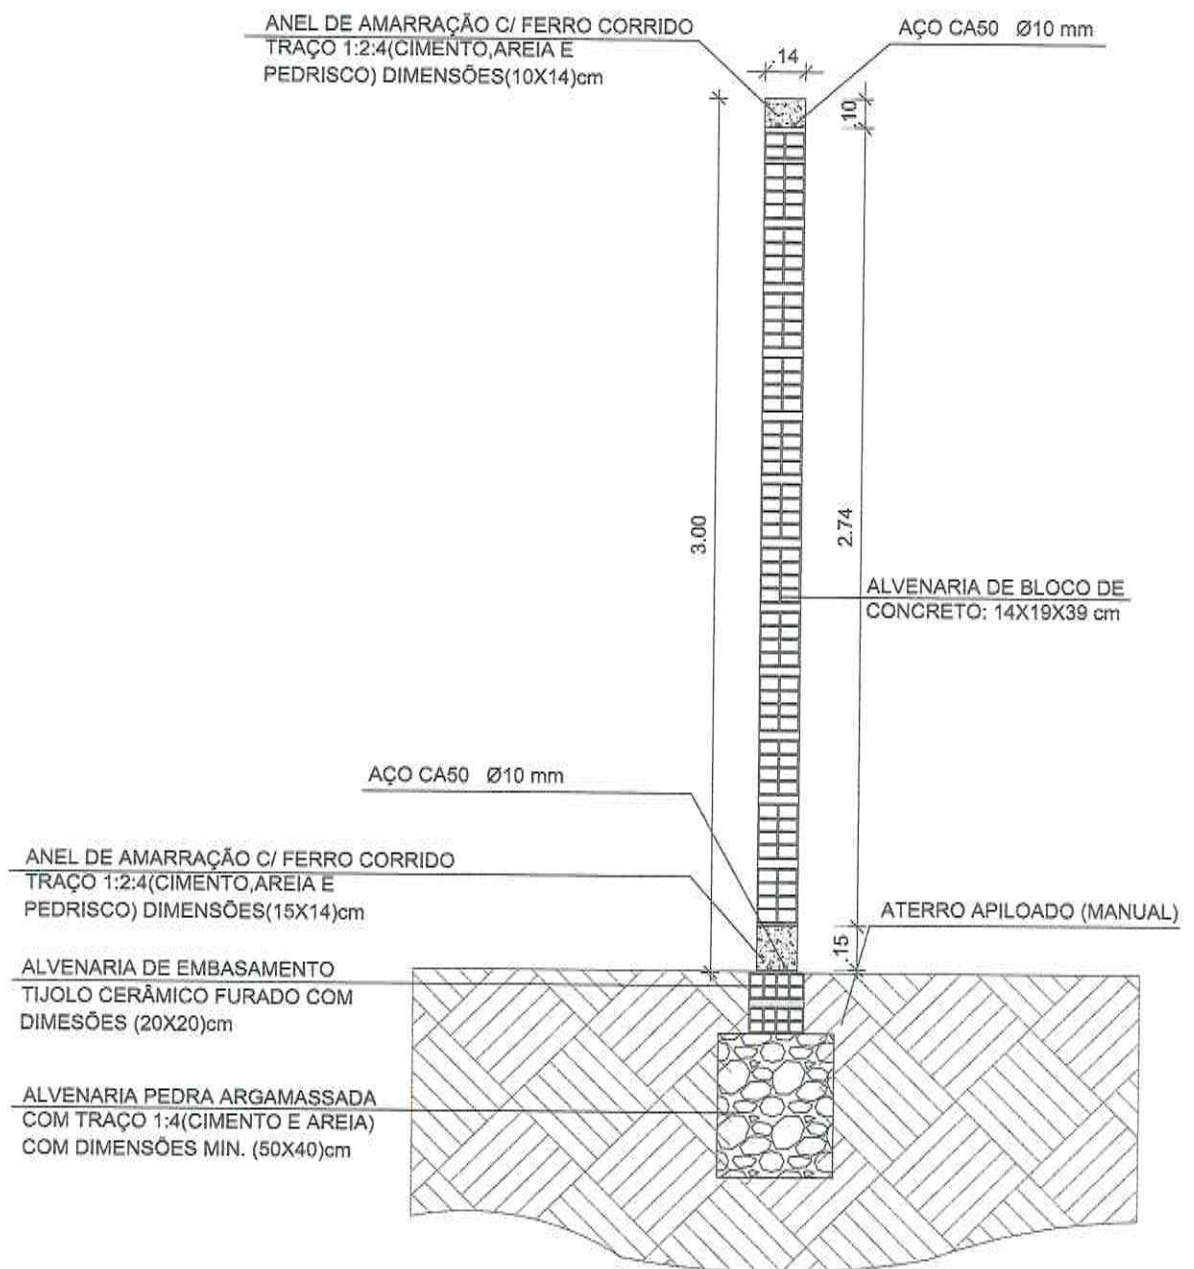

PRANCHA
2/4




○ Detalhe do Muro
 Escala 1/25


Lucas Nogueira de Andrade
 Eng. Civ. / CREA-CE: 332751
 RR: 0617120048



PRANCHA
3/4

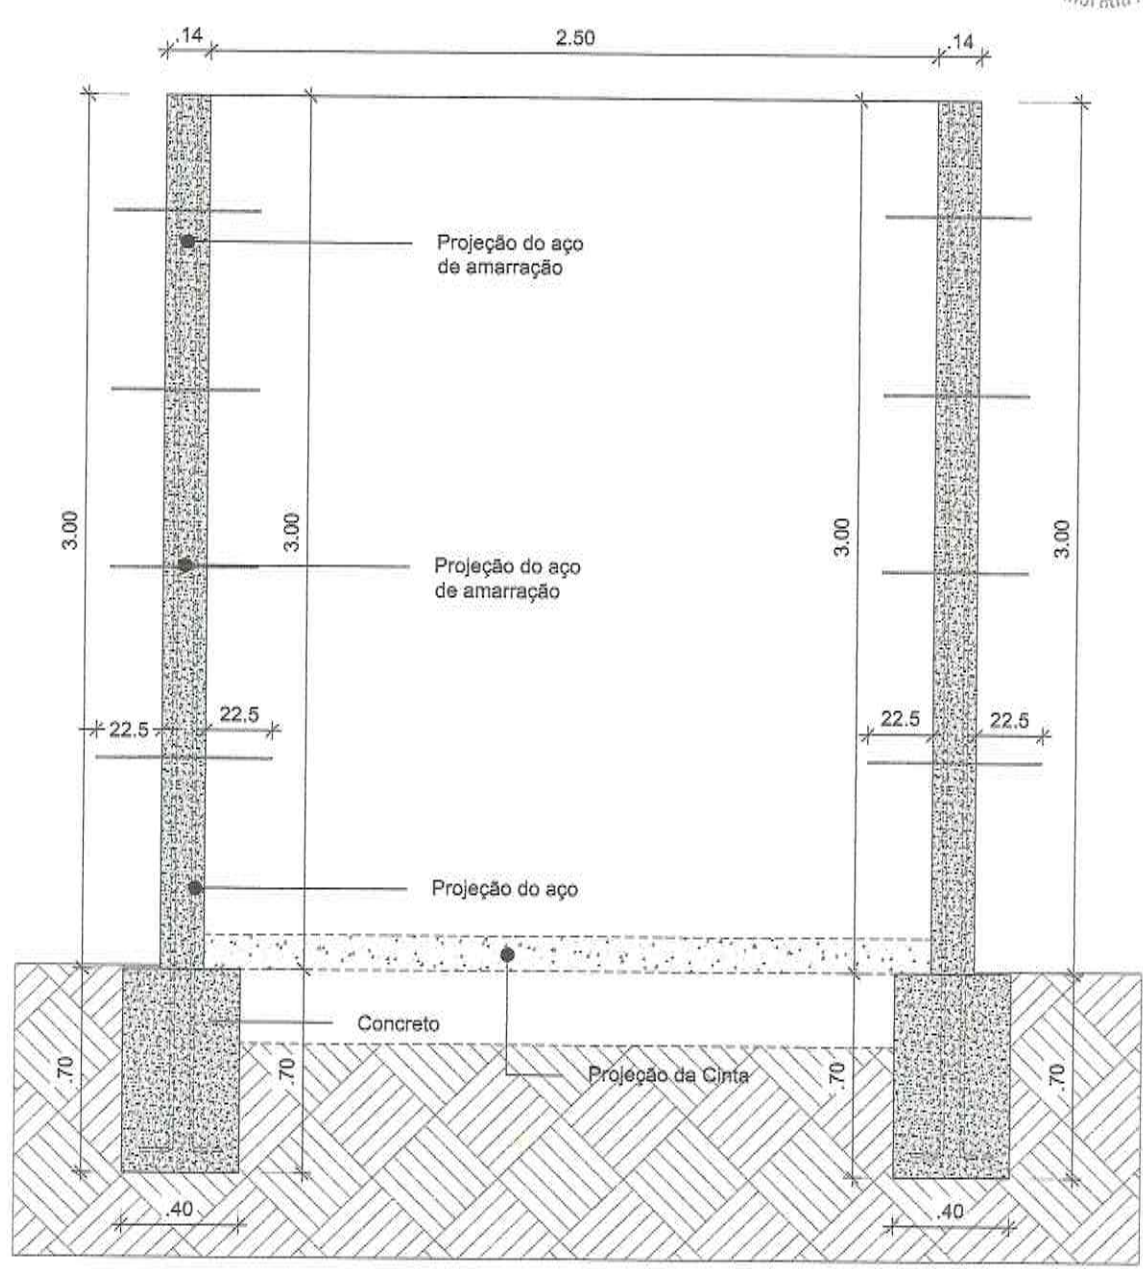

○ Detalhe do Muro
Escala 1/25


Lucas Nogueira de Andrade
Eng. Civ. / CREA-CE: 332751
RN: 0617120048



PRANCHA
4/4