

Comissão de Licitação
424
Morada Nova - GO



PREFEITURA MUNICIPAL DE MORADA NOVA
SECRETARIA DA INFRAESTRUTURA -SEINFRA

Peças Gráficas

Ⓟ

Ⓟ

PREFEITURA:



RESPONSÁVEL TÉCNICO

SEINFRA

SAAE

COELCE

Lucas Nogueira de Andrade

Lucas Nogueira de Andrade
Eng. Civ. / CREA-CE: 332751
RN: 0617120048



PREFEITURA MUNICIPAL DE MORADA NOVA
SECRETARIA DA INFRAESTRUTURA

TÍTULO

PAVIMENTAÇÃO EM PARALELEPÍPEDO

LOCAL:

SEDE URBANA DO DISTRITO
UIRAPONGA

CIDADE

MORADA NOVA-CE

ORÇAMENTO

ANEXADO
SIM (●) NÃO ()

CONTEÚDO

01- PLANTA DE SITUAÇÃO
02- PL. BAIXA / LOCAÇÃO
03- SEÇÃO TRANSVERSAL
04- DETALHE DA SARJETA

RUAS:

RUA PE. ASSIS MONTEIRO
RUA PROF(A) MARIA PAULA
RUA ABÍLIO VIEIRA MELO
RUA PADRE GÉSIO

EQUIPE:

SEINFRA
SETOR DE PROJETOS

DATA

MAIO/2019

ESCALA

INDICADAS

PRANCHAS

06


Comissão de Licitação

Fl. 407

Morata Nova - CE

Início da Pavimentação
UTM 570797.00/9416133.00

Final da Pavimentação
UTM 571061.00/9416082.00

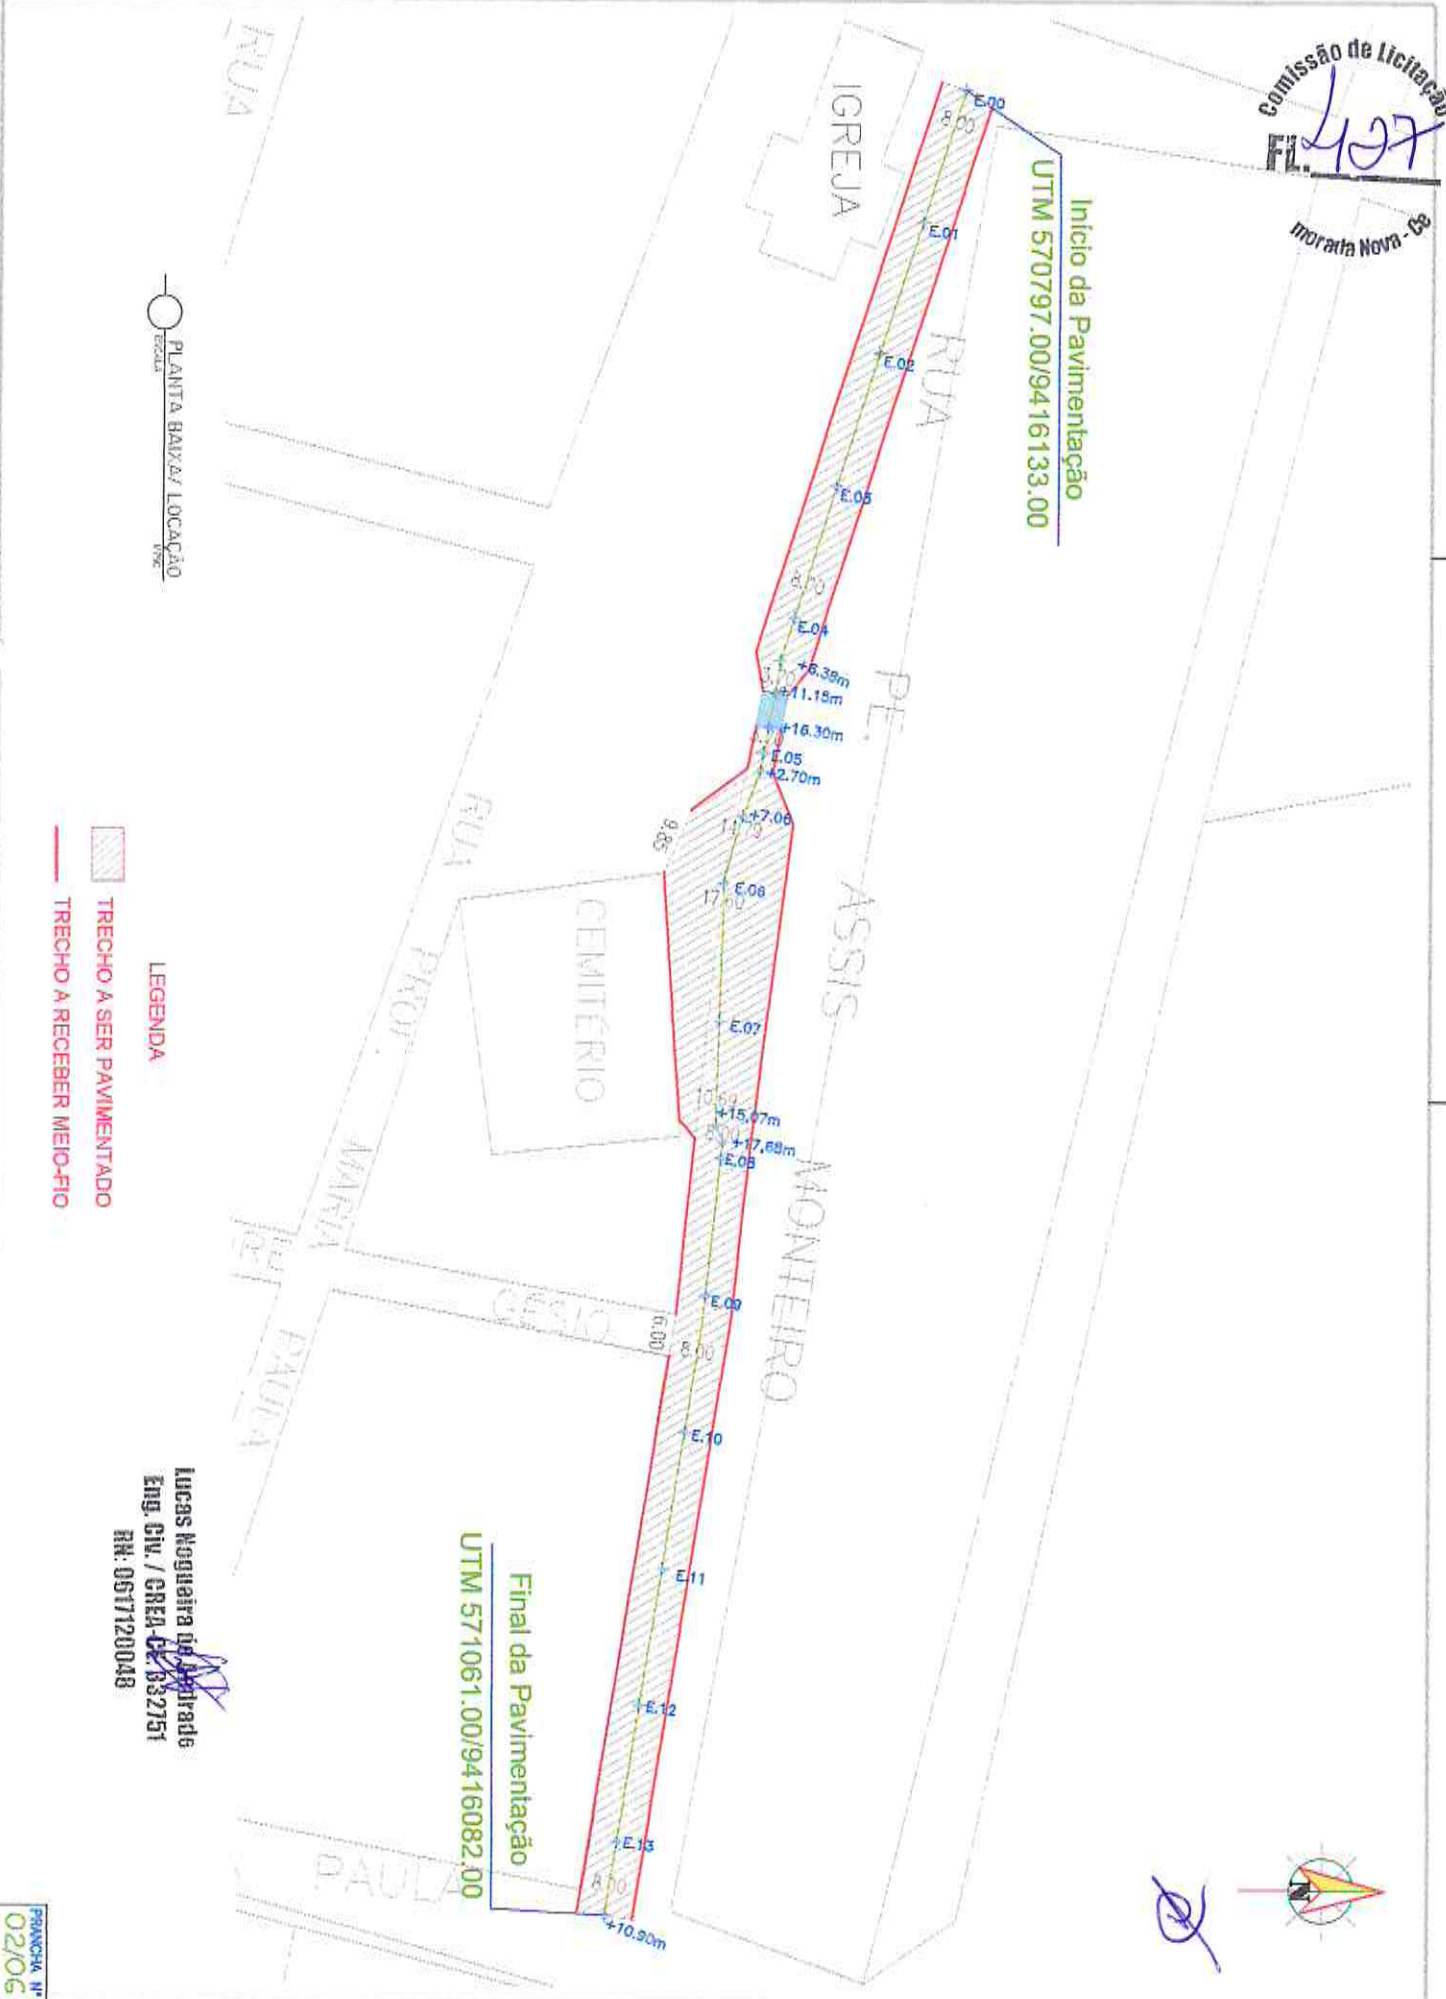

PLANTA BAIXA/ LOCAÇÃO

LEGENDA

-  TRECHO A SER PAVIMENTADO
-  TRECHO A RECEBER MEIO-FIO

LUCAS ROQUEIRA DE MOURA
ENR. CIV. / CREA-CE. 832751
RR. 0517120048

PRANCHETA Nº
02/06

EMITÉRIO

PAULA

RUA PADRE GESIO



Início da Pavimentação
UTM 570974.00/9416092.00

Lucas Roguiera de Andrada
Eng. Civ. / CREA-CE: 332751
RN: 051129048

Final da Pavimentação
UTM 570954.00/9415986.00

LEGENDA

- TRECHO A SER PAVIMENTADO
- TRECHO A RECEBER MEIO-FIO

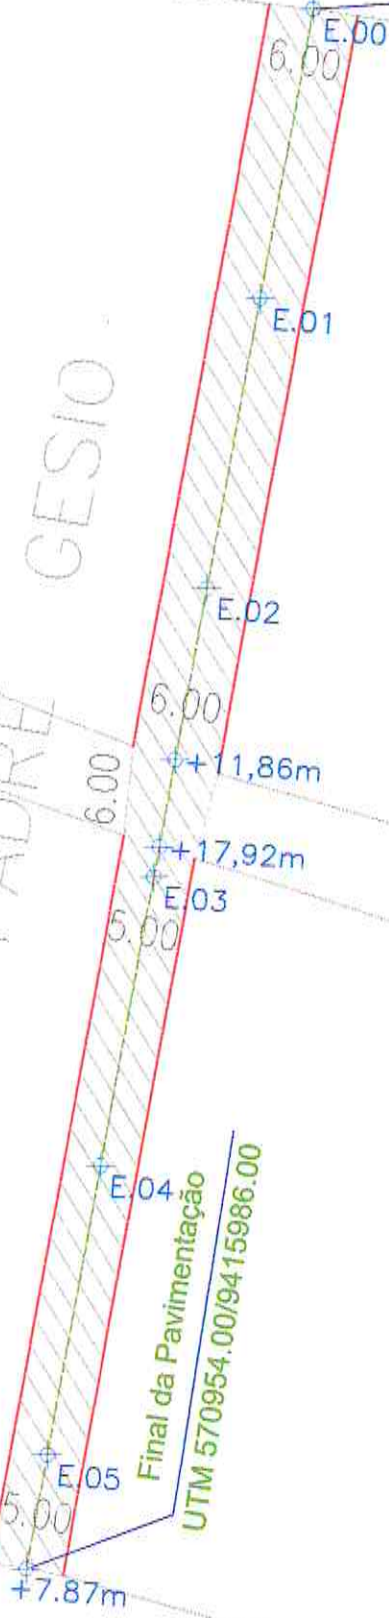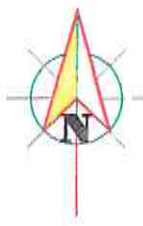

Infocad - Luv


PLANTA SITUACAO
TERRA

Lucas Nogueira do Andrade
Eng. Civ. / CREA-CE: 332751
RM: 0617120048



LEGENDA

-  TRECHO A SER PAVIMENTADO
-  TRECHO A RECEBER MEIO-FIO

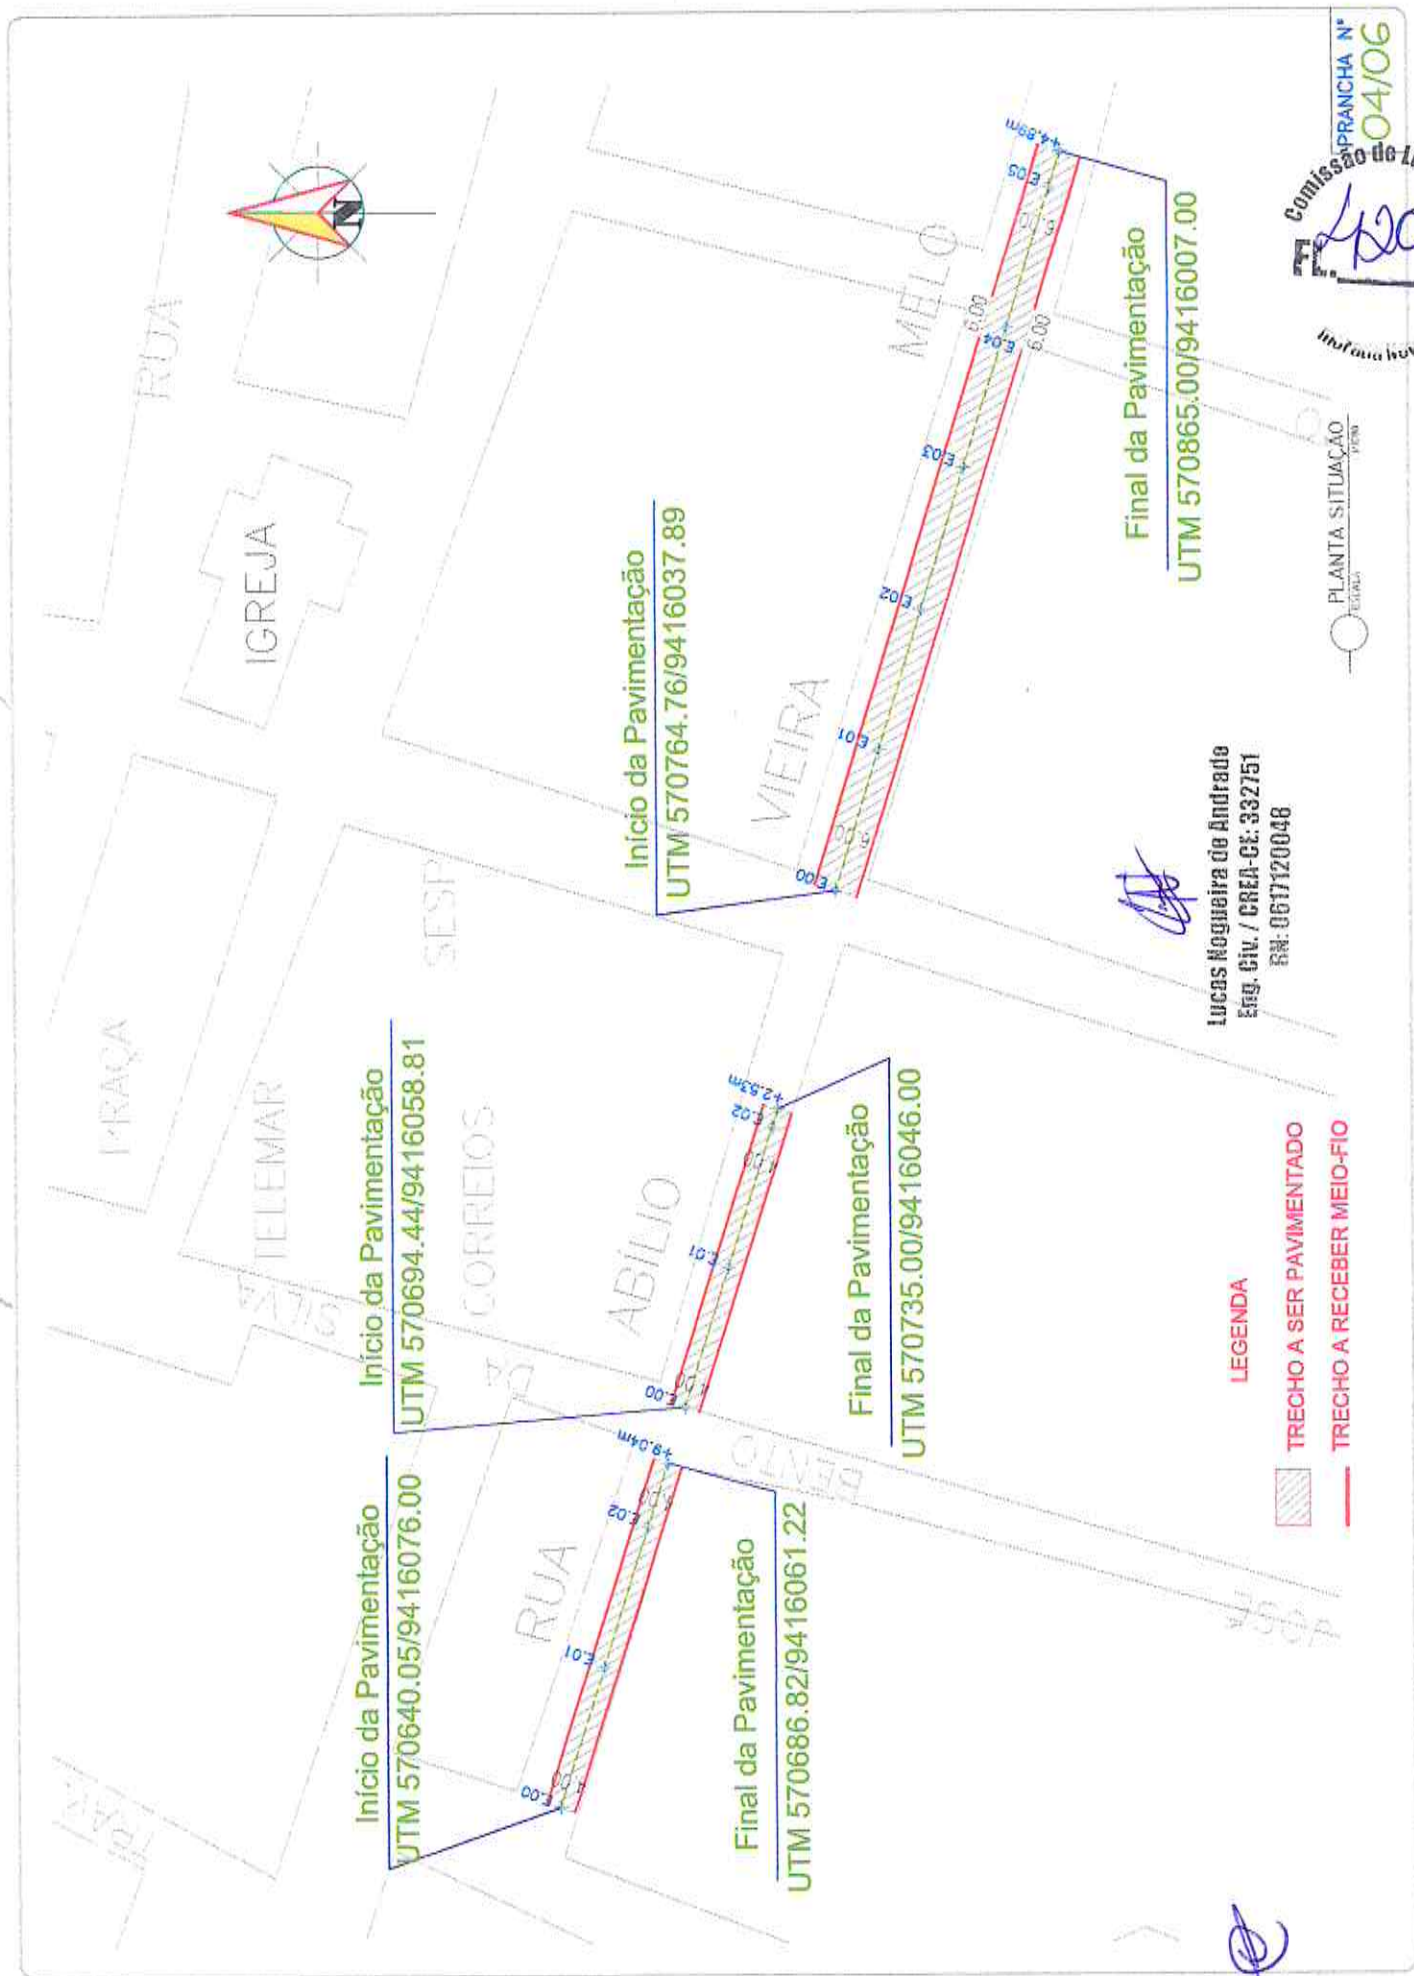

Início da Pavimentação
UTM 570640.05/9416076.00


Final da Pavimentação
UTM 570686.82/9416061.22

Início da Pavimentação
UTM 570694.44/9416058.81

Final da Pavimentação
UTM 570735.00/9416046.00

Início da Pavimentação
UTM 570764.76/9416037.89

Final da Pavimentação
UTM 570865.00/9416007.00

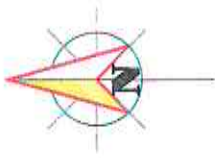


RUA PROF. MARIA PAULA

RUA GEFISIO

RUA PADRE

Início da Pavimentação
UTM 570937.4719416046.84

Final da Pavimentação
UTM 571045.00/9416011.00

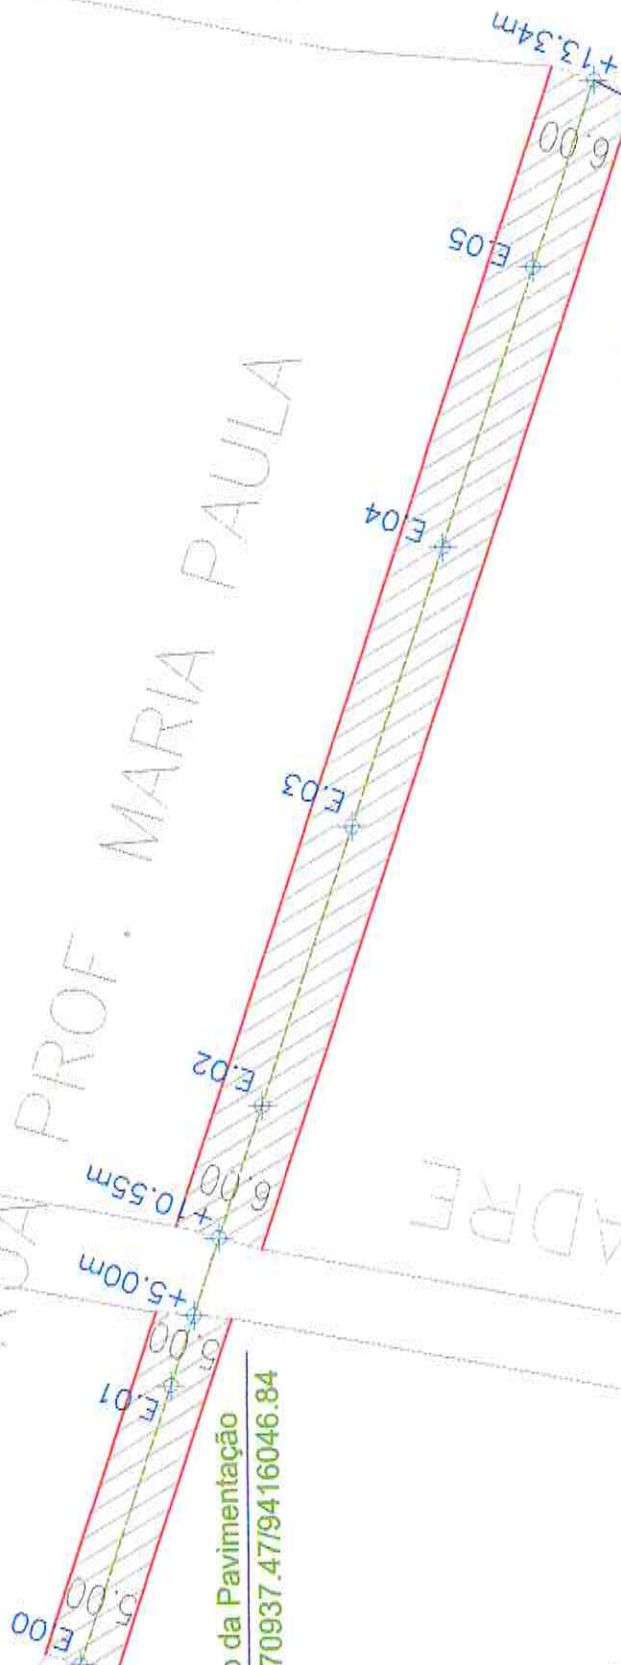

LEGENDA

- TRECHO A SER PAVIMENTADO
- TRECHO A RECEBER MEIO-FIO

PLANTA SITUAÇÃO




Comissão de Licitação
PRANCHA N° 05/06
430

Eng.º José Moqueira de Andrade
C.R.C. 001 / CREA-CE: 332751
RN: 0641120048


(Handwritten signature)

SEÇÃO TIPO DE PAVIMENTAÇÃO

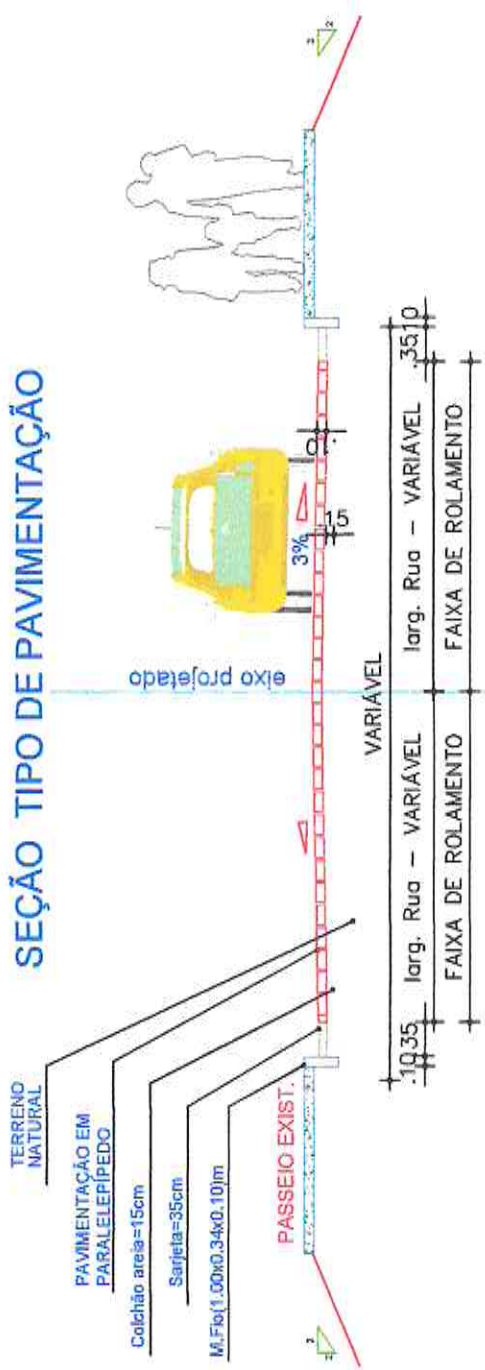

- PAVIMENTAÇÃO EM PARALELEPÍPEDO
- COLCHÃO DE AREIA e=15cm

SEÇÃO TRANSVERSAL

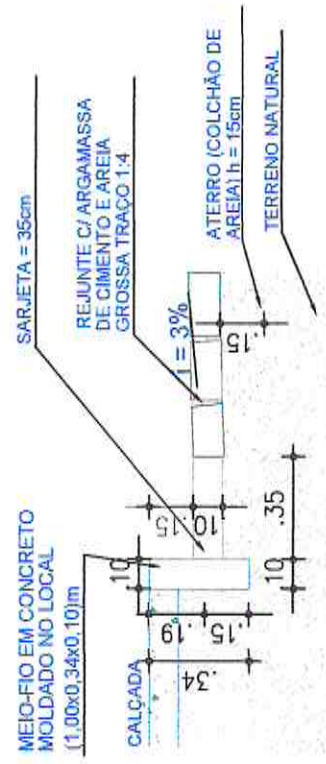

DETALHE SARJETA

Lucas Nogueira de Andrade
 Eng. Civ. / CREA-CE: 332151
 RN: 0511120032