



PREFEITURA MUNICIPAL DE MORADA NOVA
SECRETARIA DA INFRAESTRUTURA - SEINFRA

Comissão de Licitação
Fl. 465
Morada Nova - CE

Peças Gráficas

PREFEITURA:



RESPONSÁVEL TÉCNICO

SEINFRA

SAAE

COELCE

Osmanir C. de Mendonça Jr

Osmanir C. de Mendonça Jr
Engº Civil / CREA-CE:49409-D
RN:061095914-0



PREFEITURA MUNICIPAL DE MORADA NOVA
SECRETARIA DA INFRAESTRUTURA

TÍTULO

PAVIMENTAÇÃO EM PARALELEPÍPEDO
DISTRITO: ARUARU - MORADA NOVA

LOCAL:

DIVERSAS RUAS DA SEDE URBANA DE ARUARU

CIDADE

MORADA NOVA-CE

CONTEÚDO

- 01- PLANTA DE SITUAÇÃO
- 02- PLANTA BAIXA / LOCAÇÃO
- 03- SEÇÃO TRANSVERSAL
- 04- DETALHE

RUAS:

- TRECHO DA RUA LUÍS SILVA
- RUA PROFESSORA AURÉLIA
- TRECHO DA RUA RAIMUNDO JOSÉ

EQUIPE:

SEINFRA
SETOR DE PROJETOS

DATA

SETEMBRO/2019

ESCALA

INDICADAS


PRANCHAS
05

Comissão de Licitação
 407
 Maratã Nova - PB

QUADRO DE QUANTITATIVOS	
ÁREA TOTAL DE LOCAÇÃO =	13.565,16m ²
ÁREA TOTAL DE PAVIMENTAÇÃO =	12.350,00m ²
COMPRIMENTO TOTAL DE MEIO FIO	3.342,46m

Osmanir C. de Mendonça Jr
 Engº Civil / CREA-CE-49409-D
 RR-061095914-0

**DISTRITO ARUARU
 SEDE URBANA**

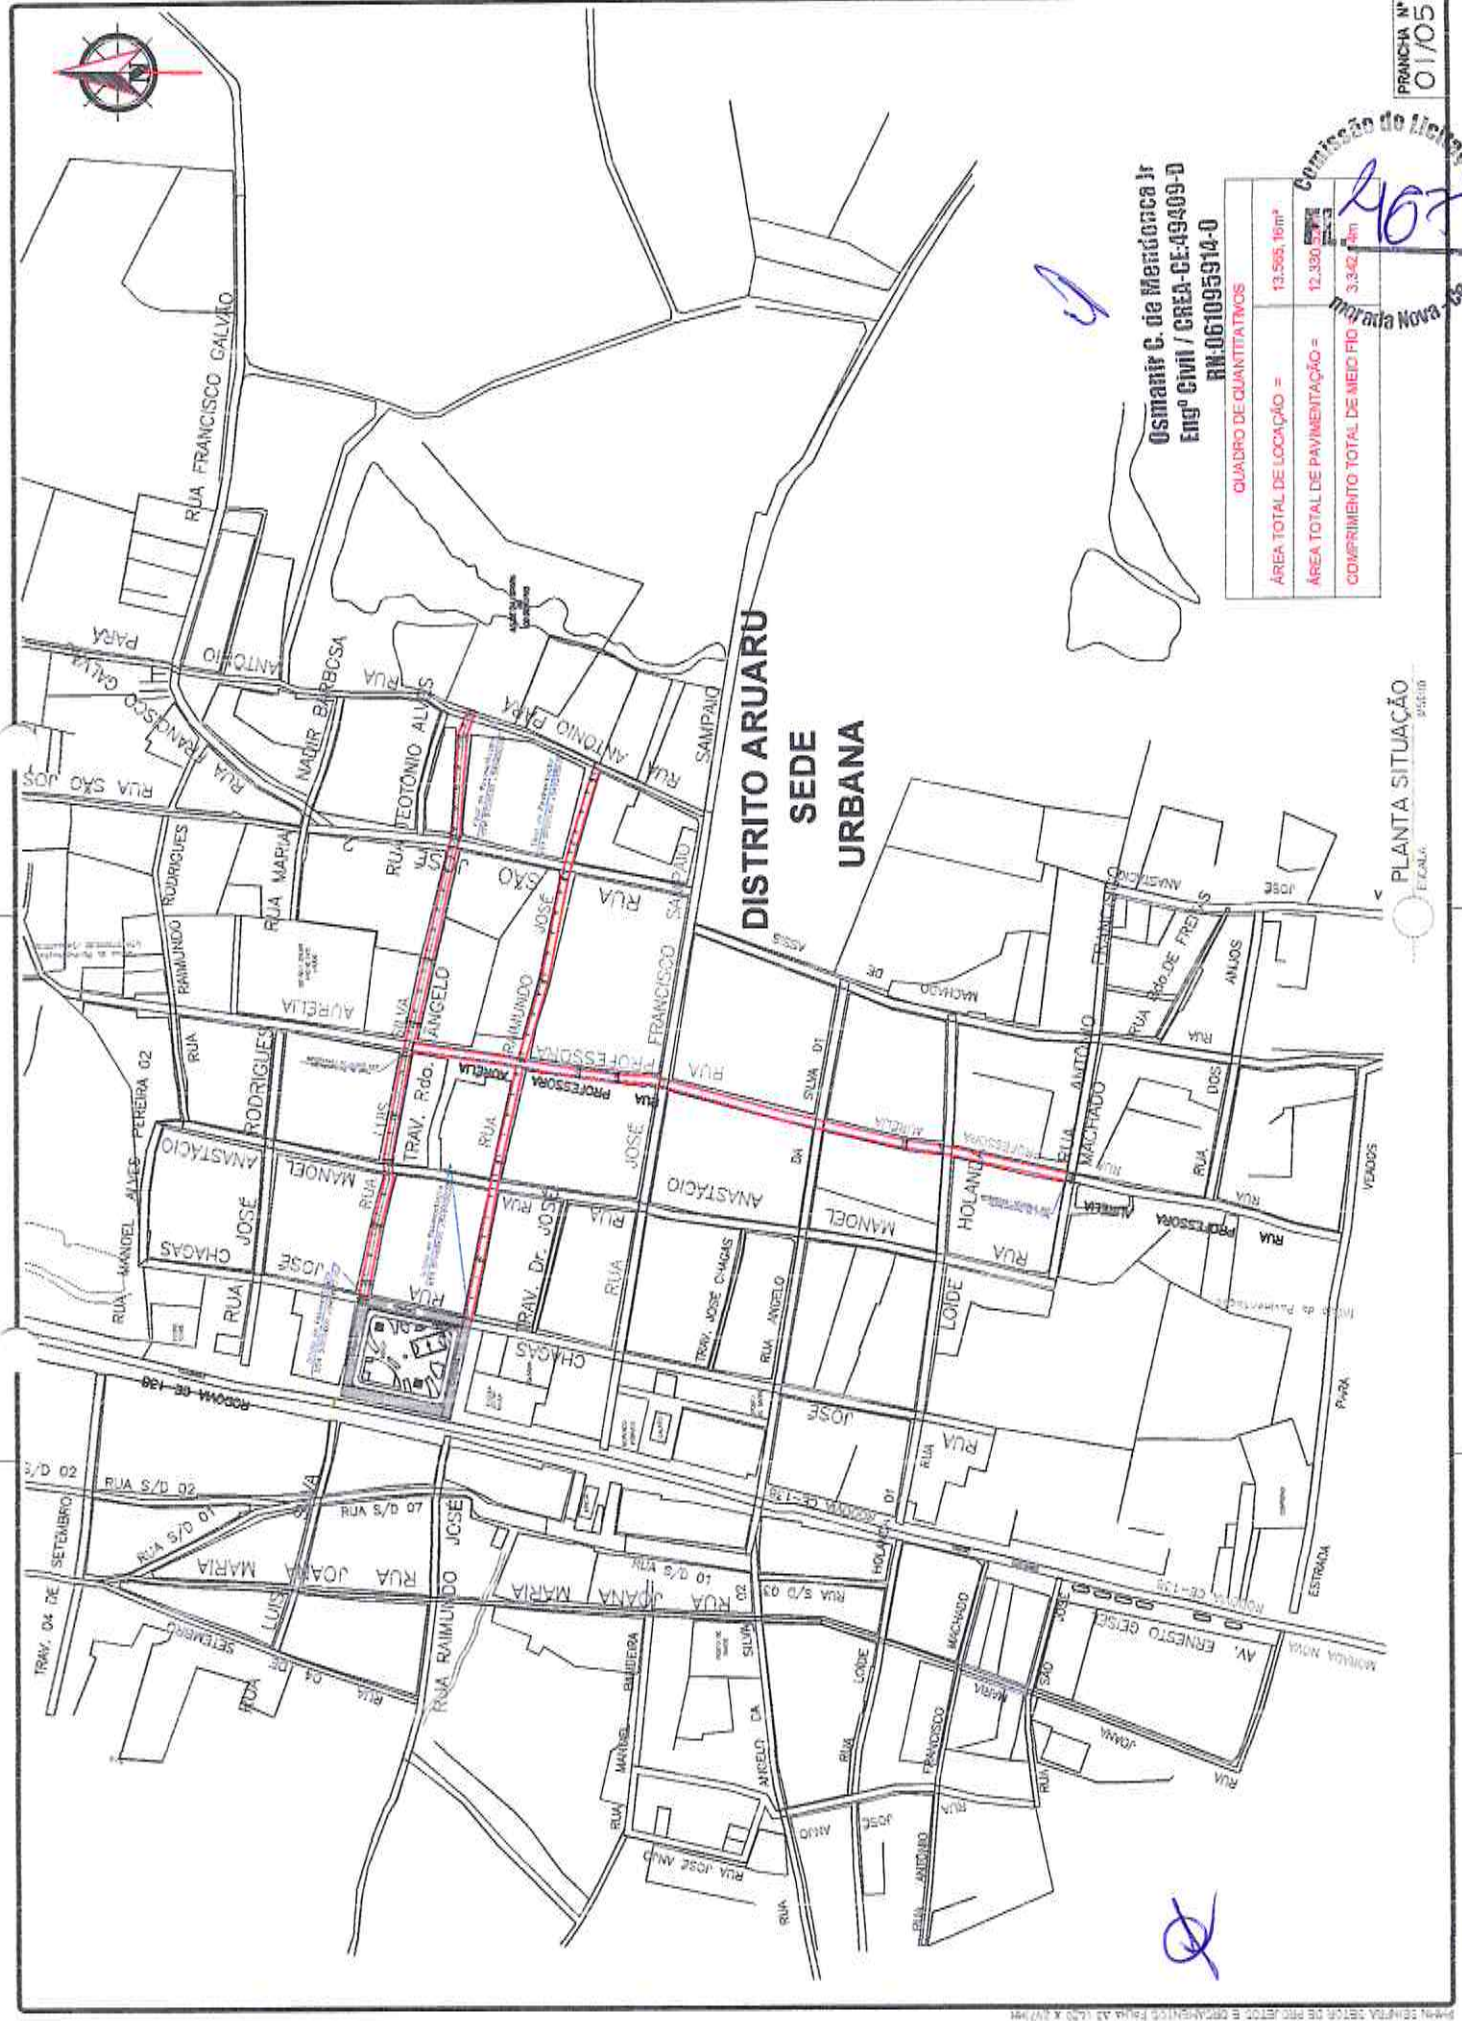

PLANTA SITUAÇÃO
 ETALÃO



Osmanir C. de Mendonça Jr
Engº Civil / CREA-GE-49409-0
RR-061095914-0

PLANTA BAIXA / LOCAÇÃO
TUBOS


LEGENDA


- TRECHO A SER PAVIMENTADO
- TRECHO A RECEBER MEIO-FIO



Platô de Referência
UTM 37RUB10 / 5494000

Platô de Referência
UTM 37RUB10 / 549417700

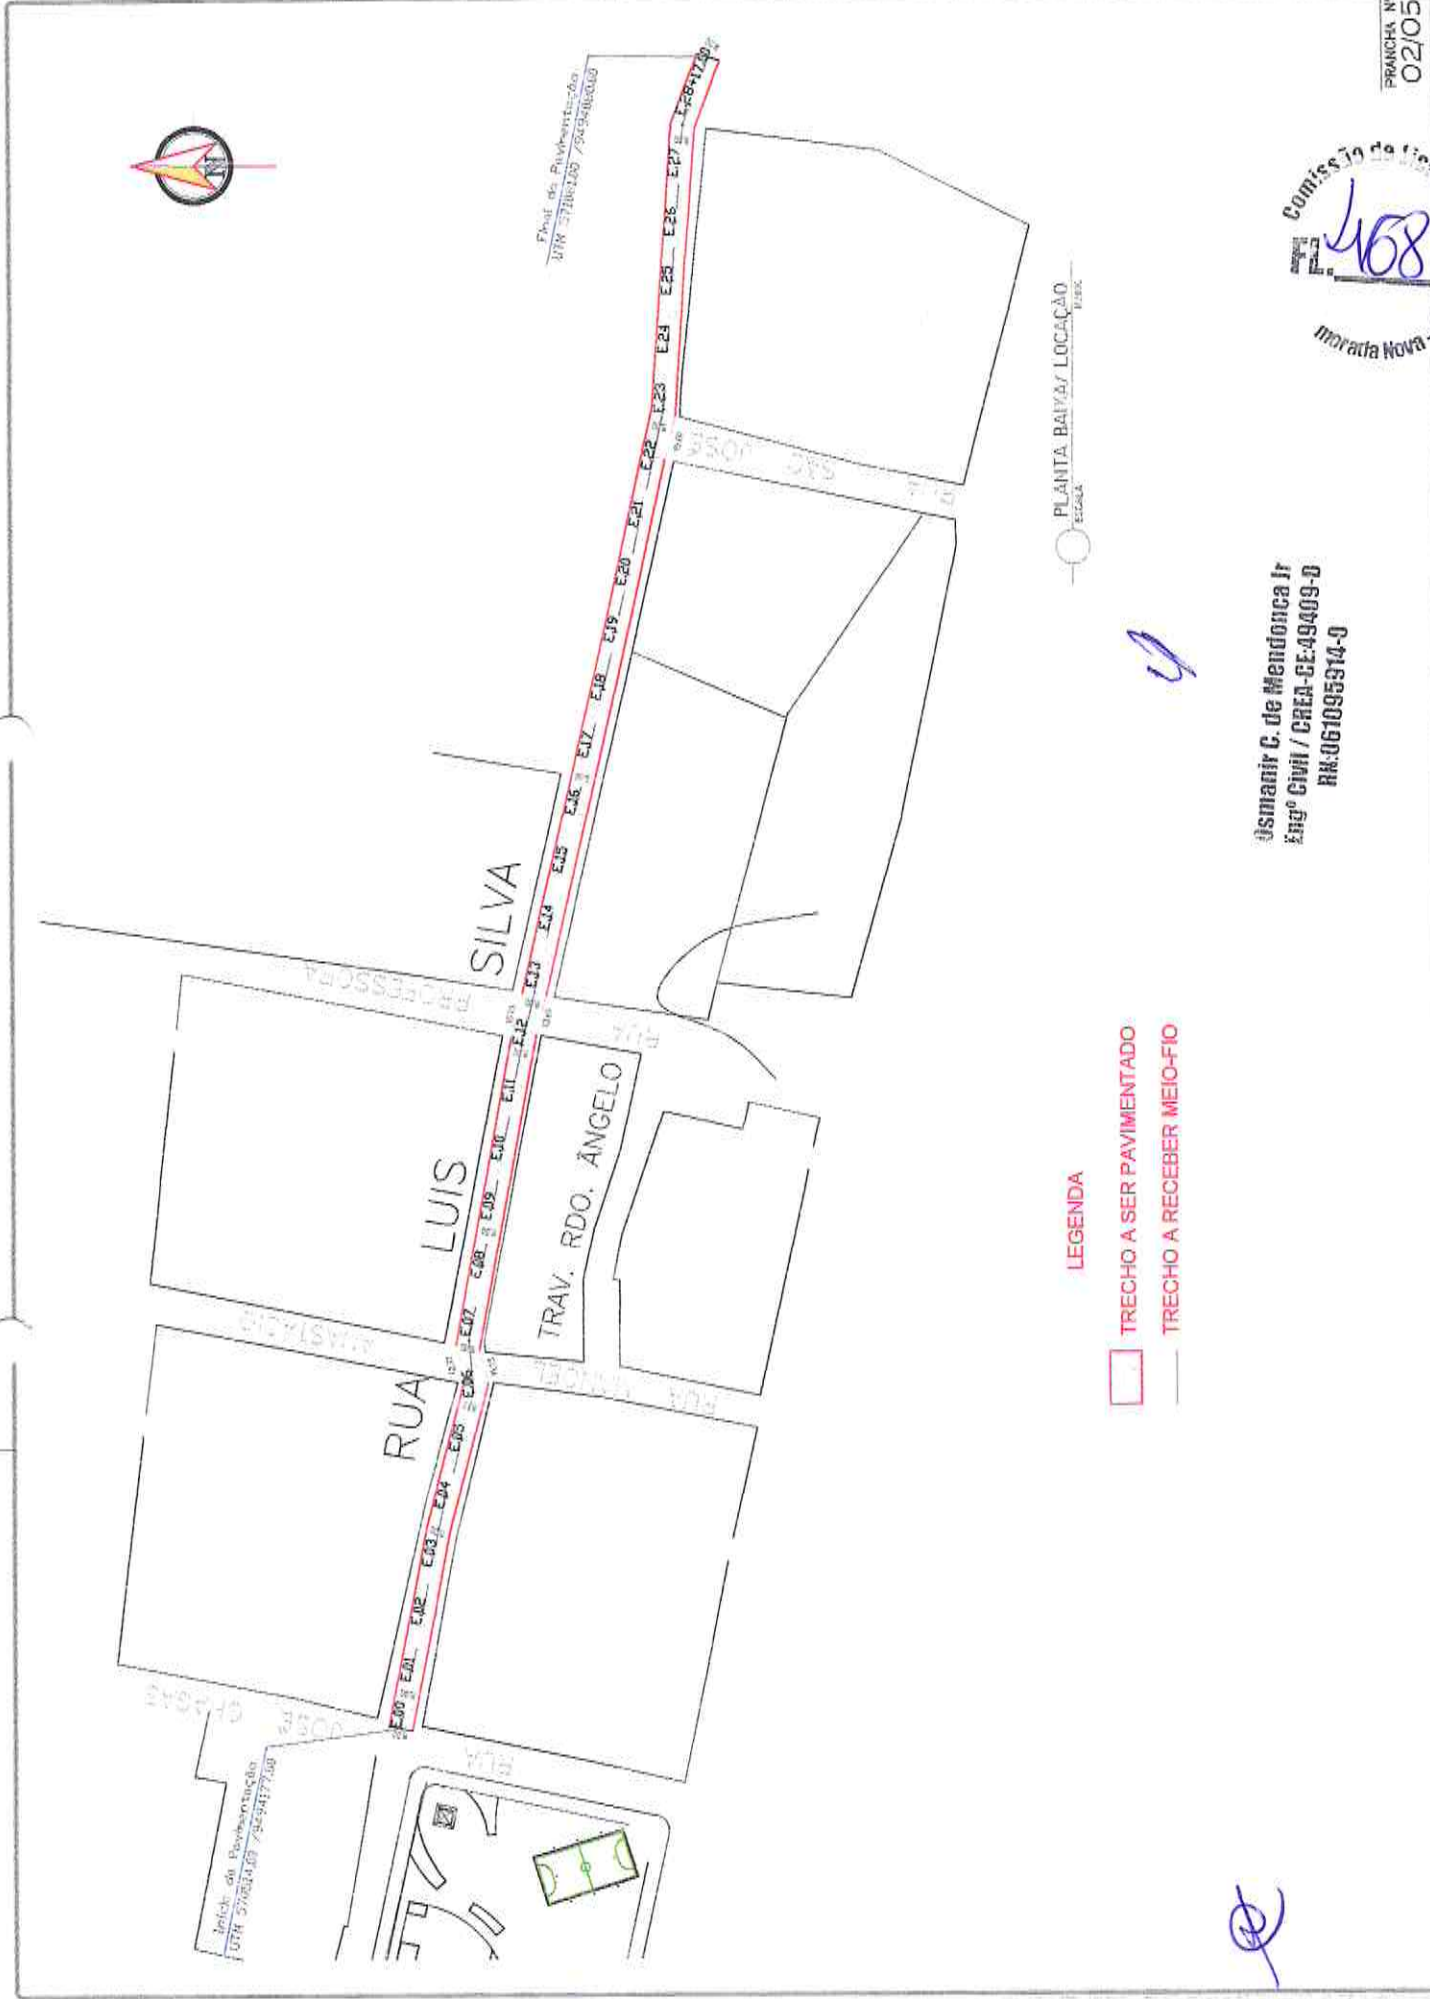

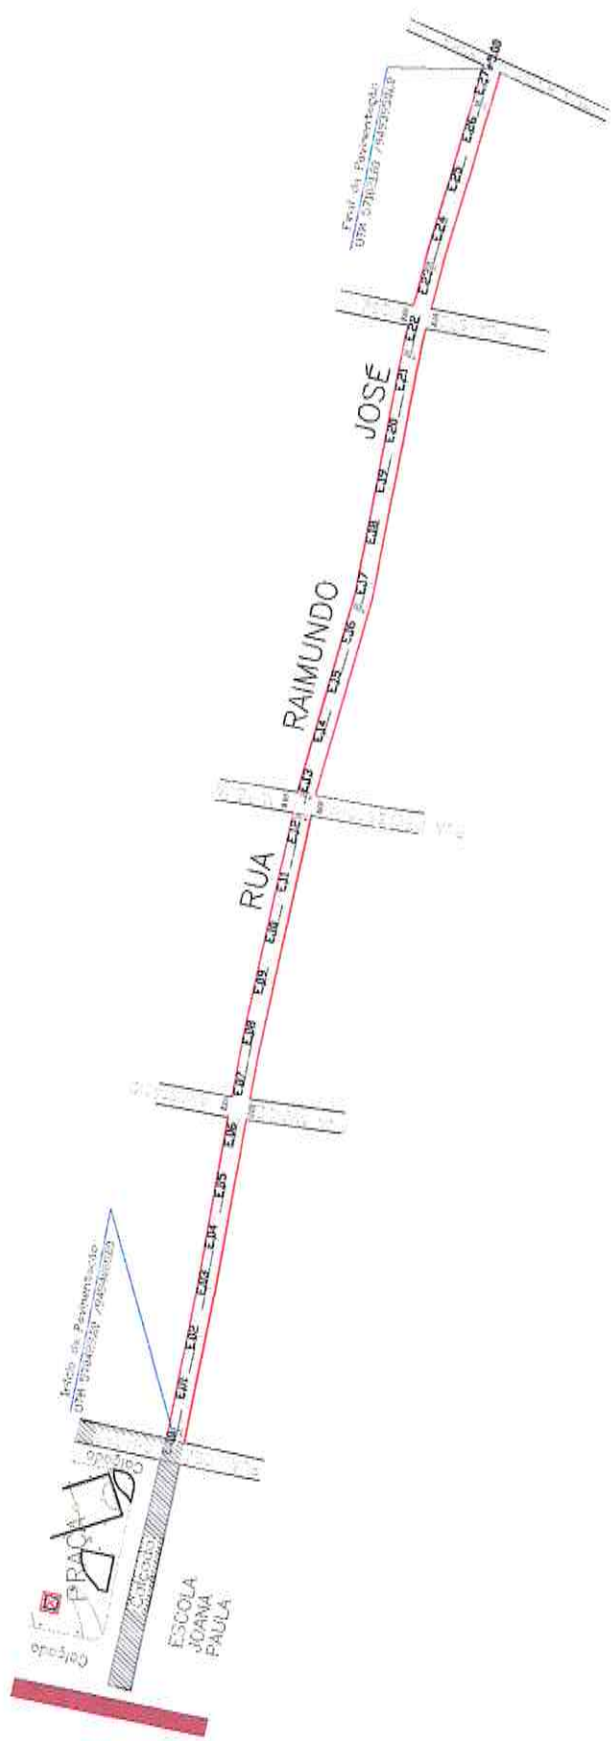

PLANTA BAIXA/ LOCAÇÃO
ESCALA

LEGENDA

- TRECHO A SER PAVIMENTADO
- TRECHO A RECEBER MEIO-FIO

U

Osmanir C. de Mendonça Jr
Engº Civil / CREA-CE-49499-D
RA:061095014-0

(Handwritten signature)


Comissão de Licitação
Morada Nova - CE

Osmanir C. de Mendonça Jr.
Engº Civil / CREA-CE-49499-D
RUBRICADO

LEGENDA


- TRECHO A SER PAVIMENTADO
- TRECHO A RECEBER MEIO-FIO

PLANTA BAIXA/ LOCAÇÃO
1:200

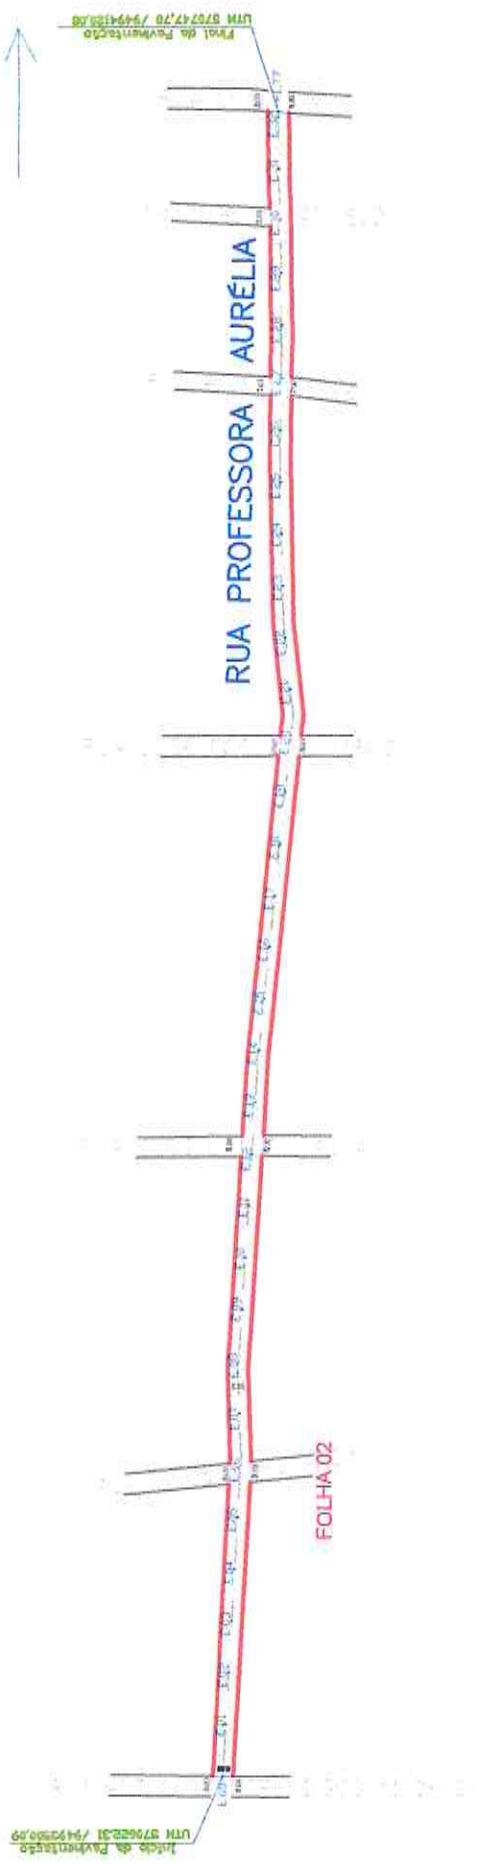


(Handwritten signature)

SEÇÃO TIPO DE PAVIMENTAÇÃO

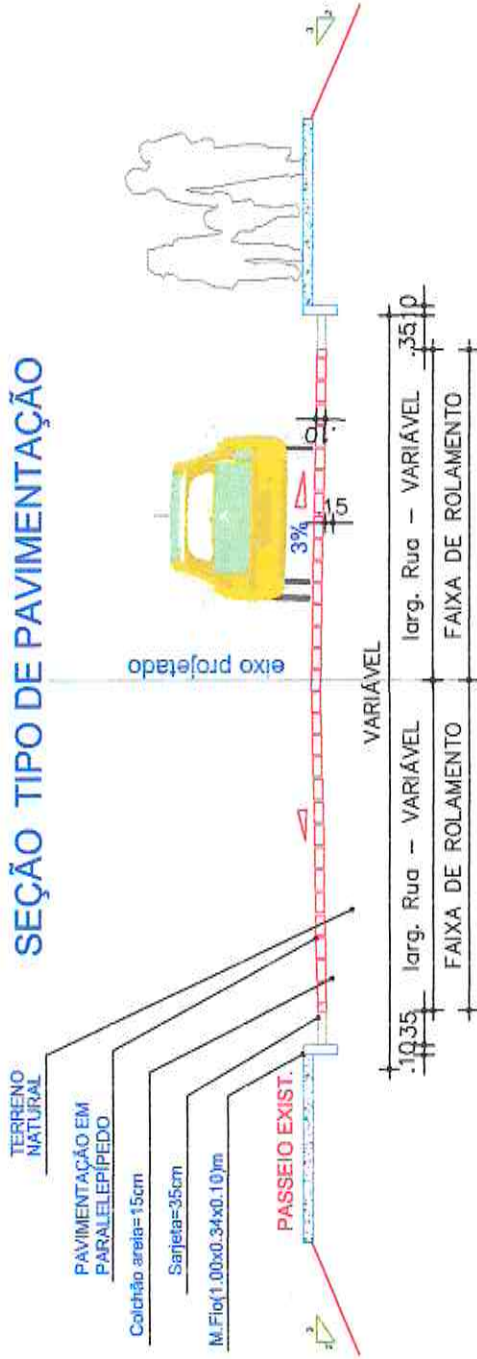

- PAVIMENTAÇÃO EM PARALELEPÍPEDO
- COLCHÃO DE AREIA e=15cm

SEÇÃO TRANSVERSAL

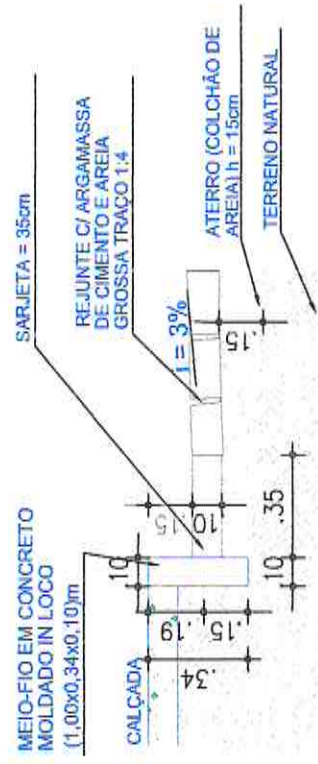

DETALHE SARJETA

Osmanir C. de Mendonça Jr
Engº CIVIL / CREA-CE-49409-9
RUBRICADO

Comissão de Licitação
L. 471
Litorada Nova - G

PRANCHA N°
05/05

(Handwritten signature)