



PREFEITURA MUNICIPAL DE MORADA NOVA
SECRETARIA DA INFRAESTRUTURA -SEINFRA

Peças Gráficas

Ⓢ

Comissão de Licitação
 Fl. 505
 Morada Nova - CE

PREFEITURA

RESPONSÁVEL TÉCNICO

SEINFRA

SAAB

COELCE

Osmanir Celso de Mendonça Pinheiro

Osmar C. de Mendonça Jr
 Engº Civil / CREA-CE:49489-D
 RR:061095514-0



PREFEITURA MUNICIPAL DE MORADA NOVA
 SECRETARIA DA INFRAESTRUTURA

TÍTULO

PAVIMENTAÇÃO EM PARALELEPÍEDO
 DISTRITO: ARUARU - MORADA NOVA

LOCAL: DIVERSAS RUAS –ENTORNO DO MERCADO DO DISTRITO
 ARUARU E OUTRAS

CIDADE
 MORADA NOVA-CE

CONTEÚDO

RUAS:

PLANTA DE SITUAÇÃO
 PLANTA BAIXA/LOCAÇÃO
 SEÇÃO TRANSVERSAL
 DETALHE DA SARJETA

TRECHO DA RUA JOSÉ FCO. SAMPAIO
 TRECHO DA RUA JOSÉ CHAGAS
 TRECHO DA RUA ÂNGELO DA SILVA
 TRECHO DA RUA LUIZ ANASTÁCIO
 RUAS DO ENTORNO DO MERCADO

P

EQUIPE:

SEINFRA
 SETOR DE PROJETOS


DATA

SETEMBRO
 2019

ESCALA

INDICADAS

PRANCHAS
 07

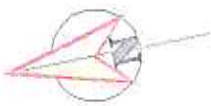


QUADRO DE QUANTITATIVOS	
ÁREA TOTAL DE LOCALIZAÇÃO	= 2.750,59 m ²
ÁREA TOTAL DE PAVIMENTAÇÃO	= 2.167,26 m ²
COMPRIMENTO TOTAL DE MBO RIO	= 1.634,94 m

COMISSÃO DE LICITAÇÃO
 PRANCHA Nº 01/07
506
 Moratória Nova - De

PLANTA SITUAÇÃO
 ESCALA 1/5000

Genérico de Memórias II
 Engº CIVIL / CRM-DE-49889-D
 RR.061095914-0

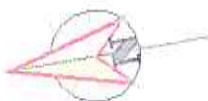


Início da Pavimentação
UTM 570362.00 / 794936.48.00

RUA JOSÉ FRANCISCO SAMPAIO



Final da Pavimentação
UTM 570590.00 / 794939.12.00


LEGENDA

-  TRECHO A SER PAVIMENTADO
-  TRECHO A RECEBER MEIO-FIO


PLANTA BAIXA/ LOCAÇÃO
ESCALA 1/250

Engenr. C. de Mendonça Jr.
Engº Civil / CREA-2549409-0
R.M.051055314-0

Comissão de Licitação
PRANHA Nº
50207
Morada Nova - Cb

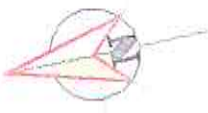

Início da Pavimentação
UTM 570328.00 / 9493798.00

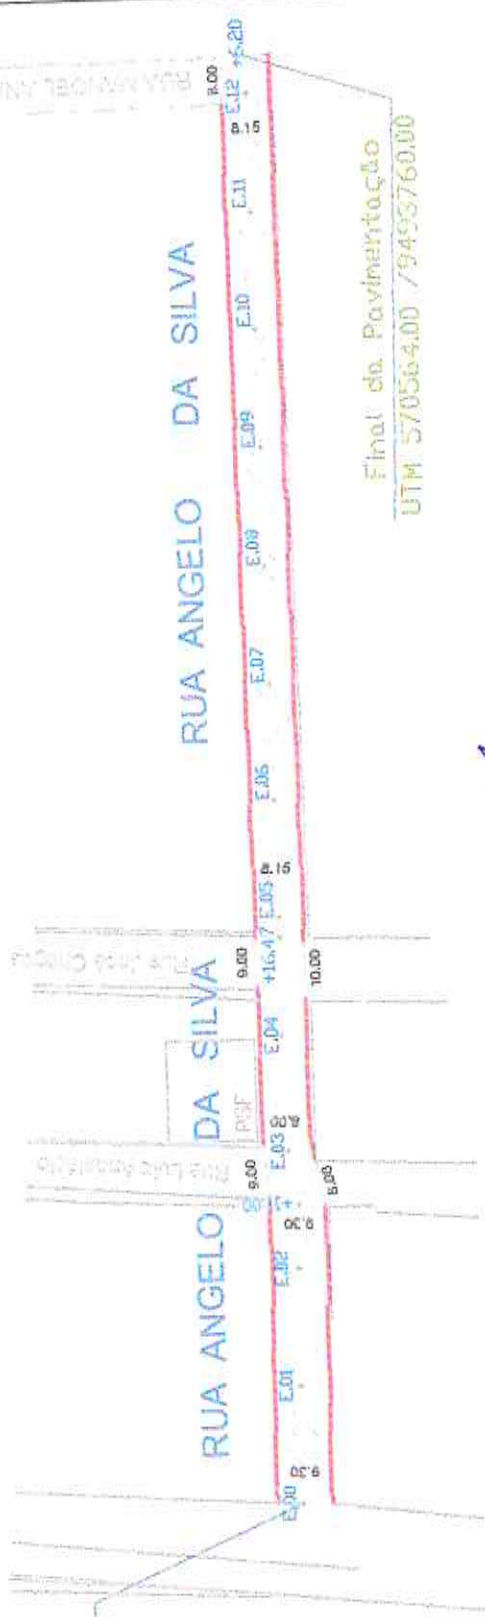

Fim da Pavimentação
UTM 570564.00 / 9493760.00

PLANTA BAIXA / LOCAÇÃO
ESCALA



OSMANTO C. DE MENDONÇA Jr.
Eng. Civil / CREA-BA-000000-0

Handwritten signature or mark.

LEGENDA

-  TRECHO A SER PAVIMENTADO
-  TRECHO A RECEBER MEIO-FIO

PRANCHETA Nº 03/07
Comissão de Licitação
Fl. 508
Moraita Nova - Ce

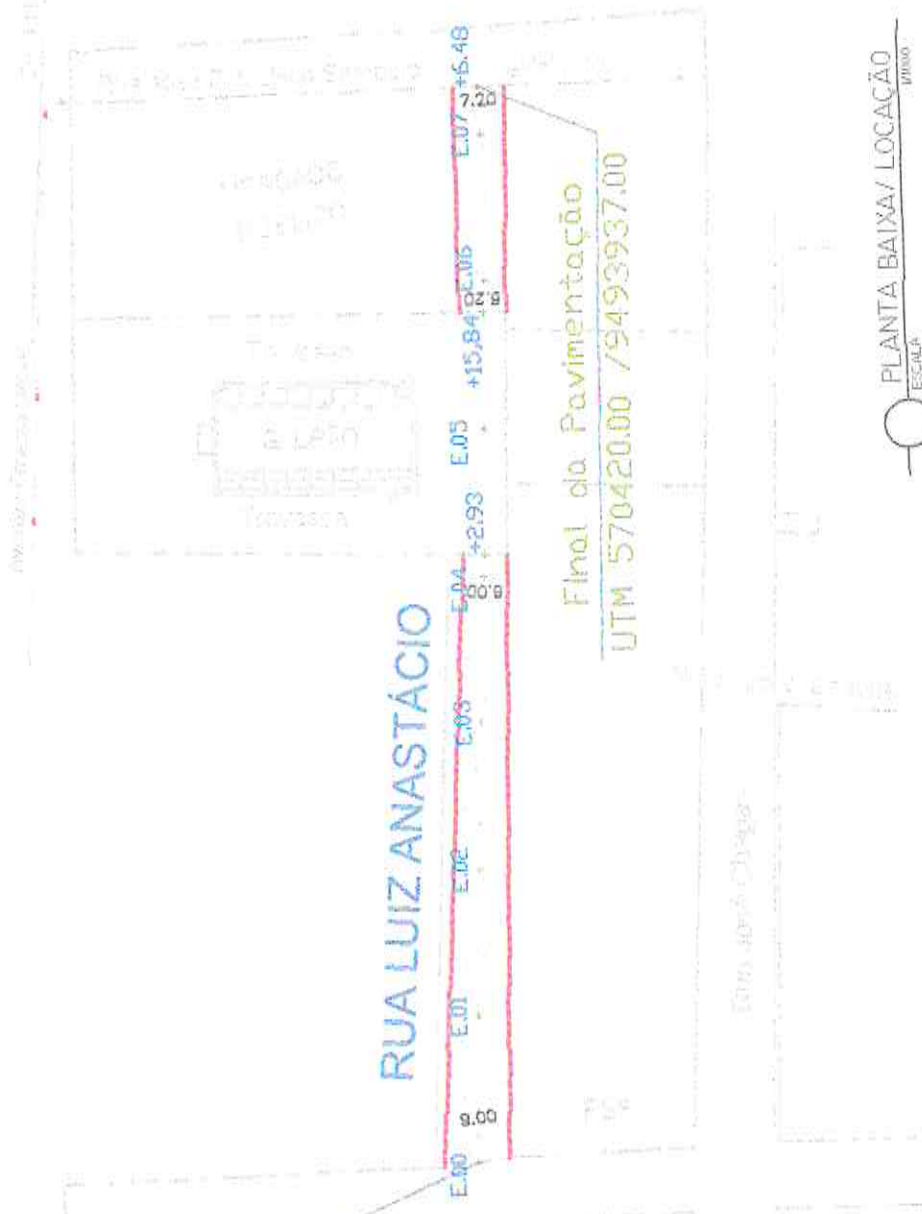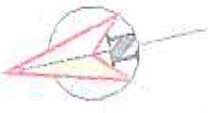

Início da Pavimentação
 UTM 570386.00 / 9493792.00

RUA LUIZ ANASTÁCIO

Final da Pavimentação
 UTM 570420.00 / 9493937.00

ESCALA
 PLANTA BAIXA / LOCAÇÃO



LEGENDA

- TRECHO A SER PAVIMENTADO
- TRECHO A RECEBER MEIO-FIO

Osmanir C. de Mendonça Jr
 Engº Civil / CREA-CE-09899-5
 Fortaleza - CE

Comissão de Licitação
 5009

PRANCHETA Nº
 04/07

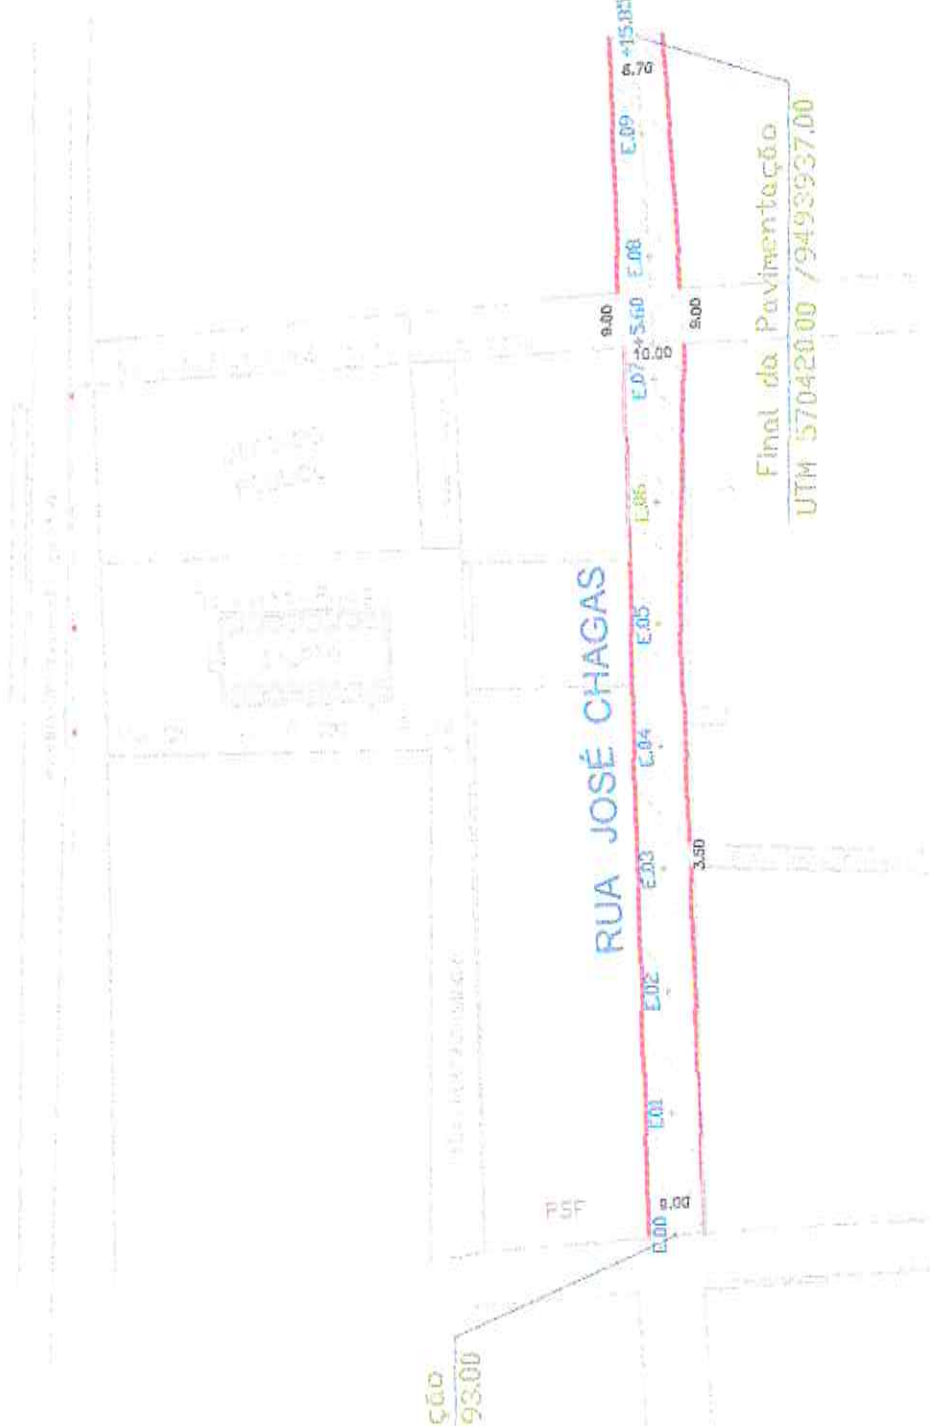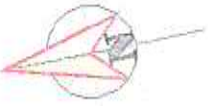

Início de Pavimentação:
UTM 570338.00 / 9493793.00

RUA JOSÉ CHAGAS

Final da Pavimentação
UTM 570420.00 / 9493937.00

PLANTA BAIXA/ LOCAÇÃO
ESCALA 1:100


LEGENDA

- TRECHO A SER PAVIMENTADO
- TRECHO A RECEBER MEIO-FIO

Osmear C. de Mordouca Jr
Engº Civil / CREA-SC49499-D
R.C. 961083394-B


Comissão de Licitação
Fl. 510
Morada Nova - Cg

PRANCHA Nº
05/07

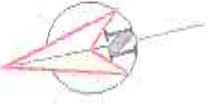


MERCADO PÚBLICO

Início da Pavimentação
UTM 570354.00 / 9493899.00

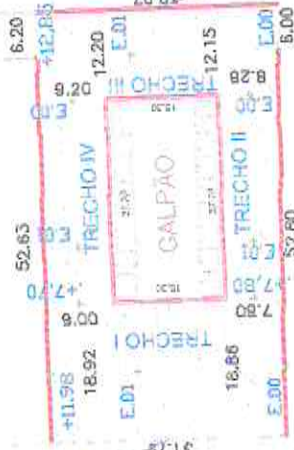

Final da Pavimentação:
UTM 570413.00 / 9493889.00

PLANTA BAIXA/ LOCAÇÃO
1/1000

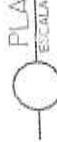

4

LEGENDA

-  TRECHO A SER PAVIMENTADO
-  TRECHO A RECEBER MEIO-FIO

Osmeir C. de Mendonça Jr
CNPJ nº 02.814.854/0001-01
RUA JOSÉ GOMES DE SAUS, 140

Comissão de Licitação
511
Morada Nova - Ce


FRANCHA Nº
06/07

SEÇÃO TIPO DE PAVIMENTAÇÃO



-  PAVIMENTAÇÃO EM PARALELEPIPEDO
-  COLCHÃO DE AREIA e=15cm

-  SEÇÃO TRANSVERSAL

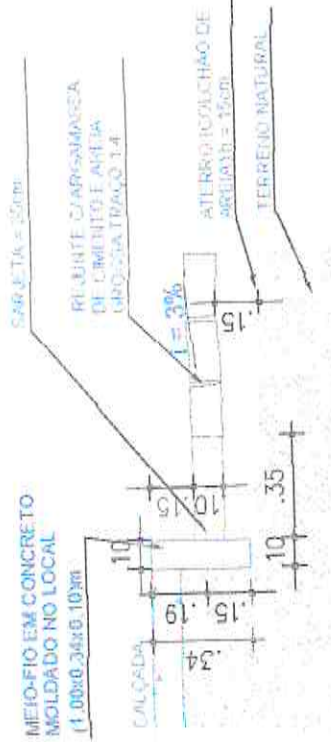

-  DETALHE SARJETÁ

Gemini C. de Mendonça Jr
Engº Civil / CREA-CE-49489-D
R.N.061035314-0

Comissão de Licitação
512
Morrão Nova - Ce

PLANCHINA N°
07/07

