

Comissão de Licitação
Fl. 545
Morada Nova - GO



PREFEITURA MUNICIPAL DE MORADA NOVA
SECRETARIA DA INFRAESTRUTURA -SEINFRA

Peças Gráficas

(Handwritten mark)

PREFEITURA:



RESPONSÁVEL TÉCNICO

SEINFRA

SAAE

COELCE

Osmanir C. de Mendonça Jr

Osmanir C. de Mendonça Jr
Engº Civil / CREA-CE:49409-D
RN:061095914-0



PREFEITURA MUNICIPAL DE MORADA NOVA
SECRETARIA DA INFRAESTRUTURA

TÍTULO

PAVIMENTAÇÃO EM PARALELEPÍPEDO
DISTRITO: ARUARU - MORADA NOVA

LOCAL:

DIVERSAS RUAS DA SEDE URBANA DE ARUARU

CIDADE

MORADA NOVA-CE

CONTEÚDO

- 01- PLANTA DE SITUAÇÃO
- 02- PLANTA BAIXA / LOCAÇÃO
- 03- SEÇÃO TRANSVERSAL
- 04- DETALHE SARJETA

RUAS:

- TRAVESSA RAIMUNDO ÂNGELO
- RUA LÓIDE HOLANDA
- RUA ANTÔNIO FRANCISCO MACHADO

EQUIPE:

SEINFRA
SETOR DE PROJETOS

DATA

SETEMBRO/2019

ESCALA

INDICADAS

PRANCHAS
05



Comissão de Licitação
 Nº 548
 Morada Nova - Ce
 PLANOCHA Nº 02/05

Final da Pavimentação
 UTM 570741.00 / 9494080.00

RUA PROFESSOR


SILVA 02

RUA LUIS

TRAV. Rdo. ÂNGELO

RUA

Início da Pavimentação
 UTM 570634.00 / 9494102.00

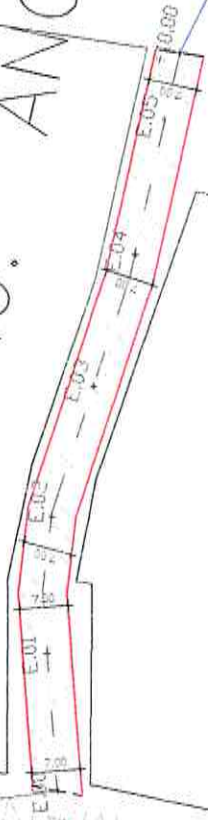

PLANTA BAIXA/ LOCAÇÃO
 Escala: 1:500



Osmanir C. de Mendonça Jr
 Engº Civil / CREA-CE-39409-D
 RR-061995914-0

LEGENDA:

- TRECHO A SER PAVIMENTADO
- TRECHO A RECEBER MEIO-FIO

(Handwritten signature)

Comissão de Licitação
FL. 549
Morata Nova - PB

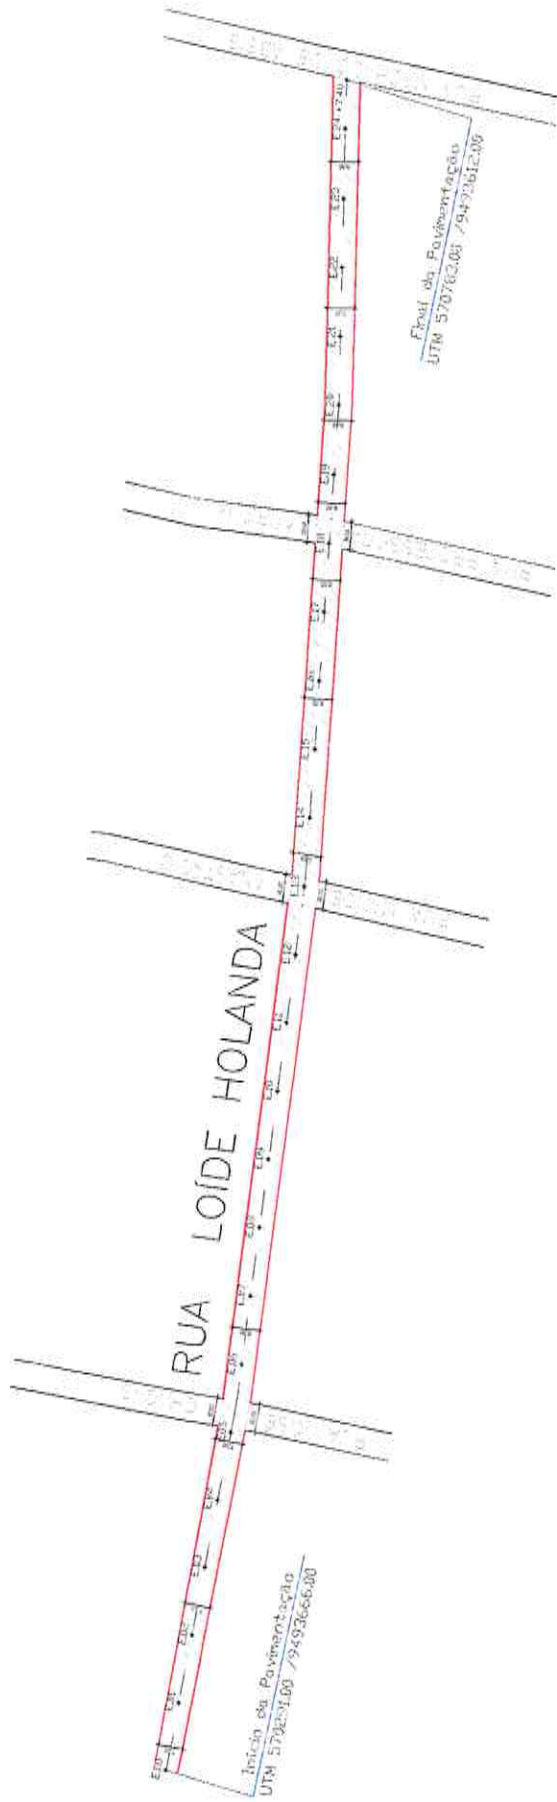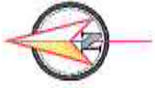


PLANTA BAIXA/ LOCAÇÃO
TERRE

Osmanir C. de Mendonça Jr
Engº Civil / CREA-CE-49409-D
RN:061095914-D

LEGENDA

- TRECHO A SER PAVIMENTADO
- TRECHO A RECEBER MEIO-FIO

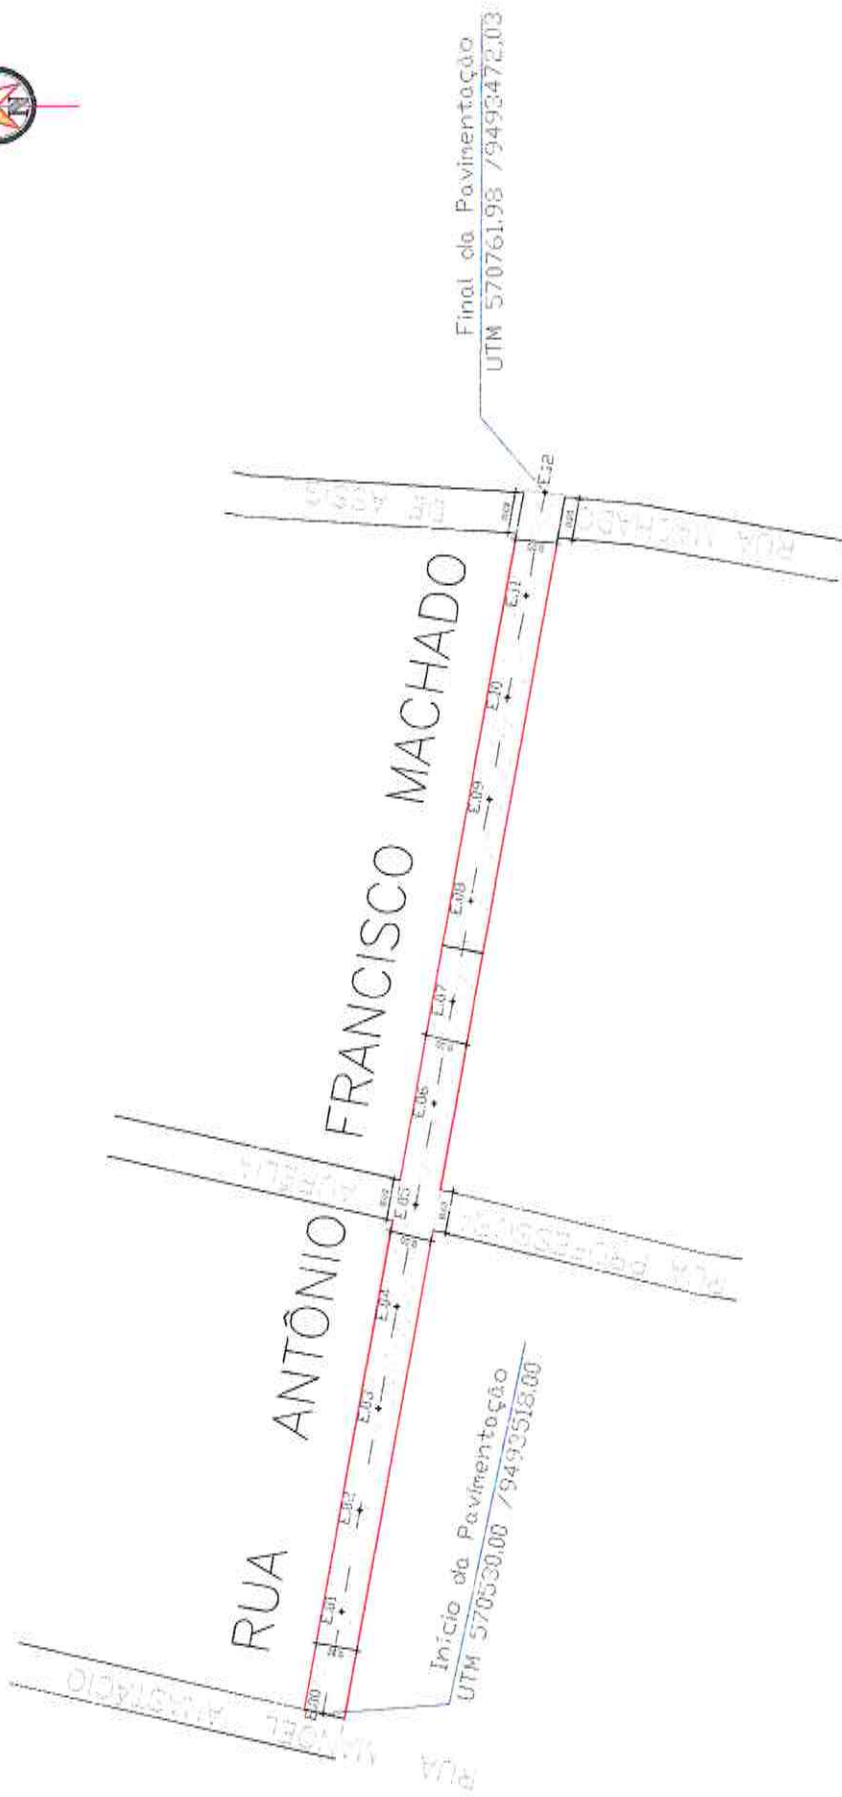

PLANTA BAIXA/ LOCAÇÃO
EGOLA


Osmanir C. de Mendonça Jr
Engº CIVIL / CREA-CE-49409-D
RN:061065314-0

LEGENDA

- TRECHO A SER PAVIMENTADO
- TRECHO A RECEBER MEIO-FIO




SEÇÃO TIPO DE PAVIMENTAÇÃO

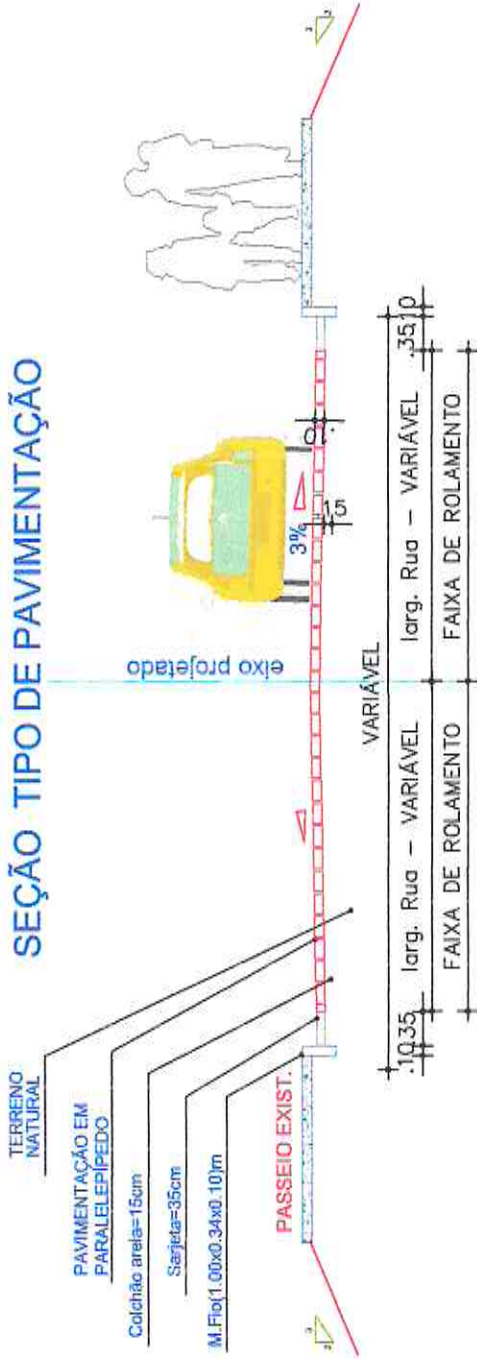

- PAVIMENTAÇÃO EM PARALELEPÍPEDO
- COLCHÃO DE AREIA e=15cm

SEÇÃO TRANSVERSAL
1m

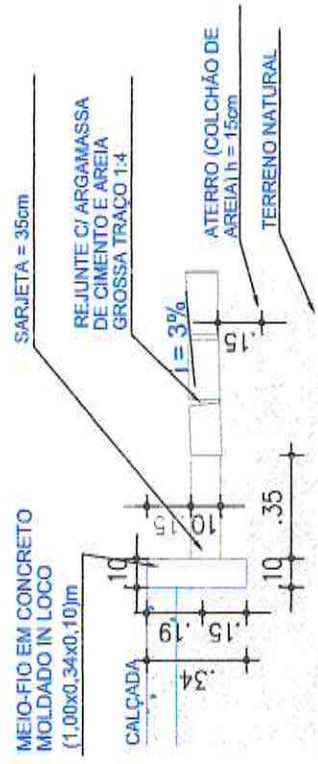

DETALHE SARJETA
1,0m

PRANCHA N°
05/05

551

Comissão de Avaliação

Novo - Os

RN: 0610959

Eng° Civil / CREA-CE-09409-D

Assimilari C. de Mendonça Jr

(Handwritten signature)