

Comissão de Licitação  
584  
Morada Nova - PB



PREFEITURA MUNICIPAL DE MORADA NOVA  
SECRETARIA DA INFRAESTRUTURA - SEINFRA

---

Peças Gráficas

PREFEITURA:



RESPONSÁVEL TÉCNICO

SEINFRA

SAAE

COELCE

*Osmanir C. de Mendonça Júnior*  
**Osmanir C. de Mendonça Jr**  
**Engº Civil / CREA-CE:49409-D**  
**RN:061095914-0**



## PREFEITURA MUNICIPAL DE MORADA NOVA SECRETARIA DA INFRAESTRUTURA

TÍTULO

PAVIMENTAÇÃO EM PARALELEPÍEDO  
BAIRRO: SÃO JOSÉ / NOSSA SRA. DA CONCEIÇÃO

LOCAL:	SEDE URBANA DE MORADA NOVA	CIDADE	MORADA NOVA-CE	ORÇAMENTO	ANEXADO SIM (●) NÃO ( )
--------	-------------------------------	--------	----------------	-----------	----------------------------

CONTEÚDO

PLANTA DE SITUAÇÃO  
PLANTA DE LOCAÇÃO  
SEÇÃO TRANSVERSAL  
PLANTA BAIXA  
DETALHES

RUAS:

RUA VILA BEZERRA  
RUA GEREMIAS CÂNDIDO  
RUA JOAQUIM LIRA SARAIVA  
RUA RAIMUNDO CARNEIRO GIRÃO  
AV. DOM ALUÍZIO ANTÔNIO DOS SANTOS

EQUIPE:

**SEINFRA**  
SETOR DE PROJETOS


DATA

ABRIL/2018

ESCALA

INDICADAS

**PRANCHAS**  
**07**

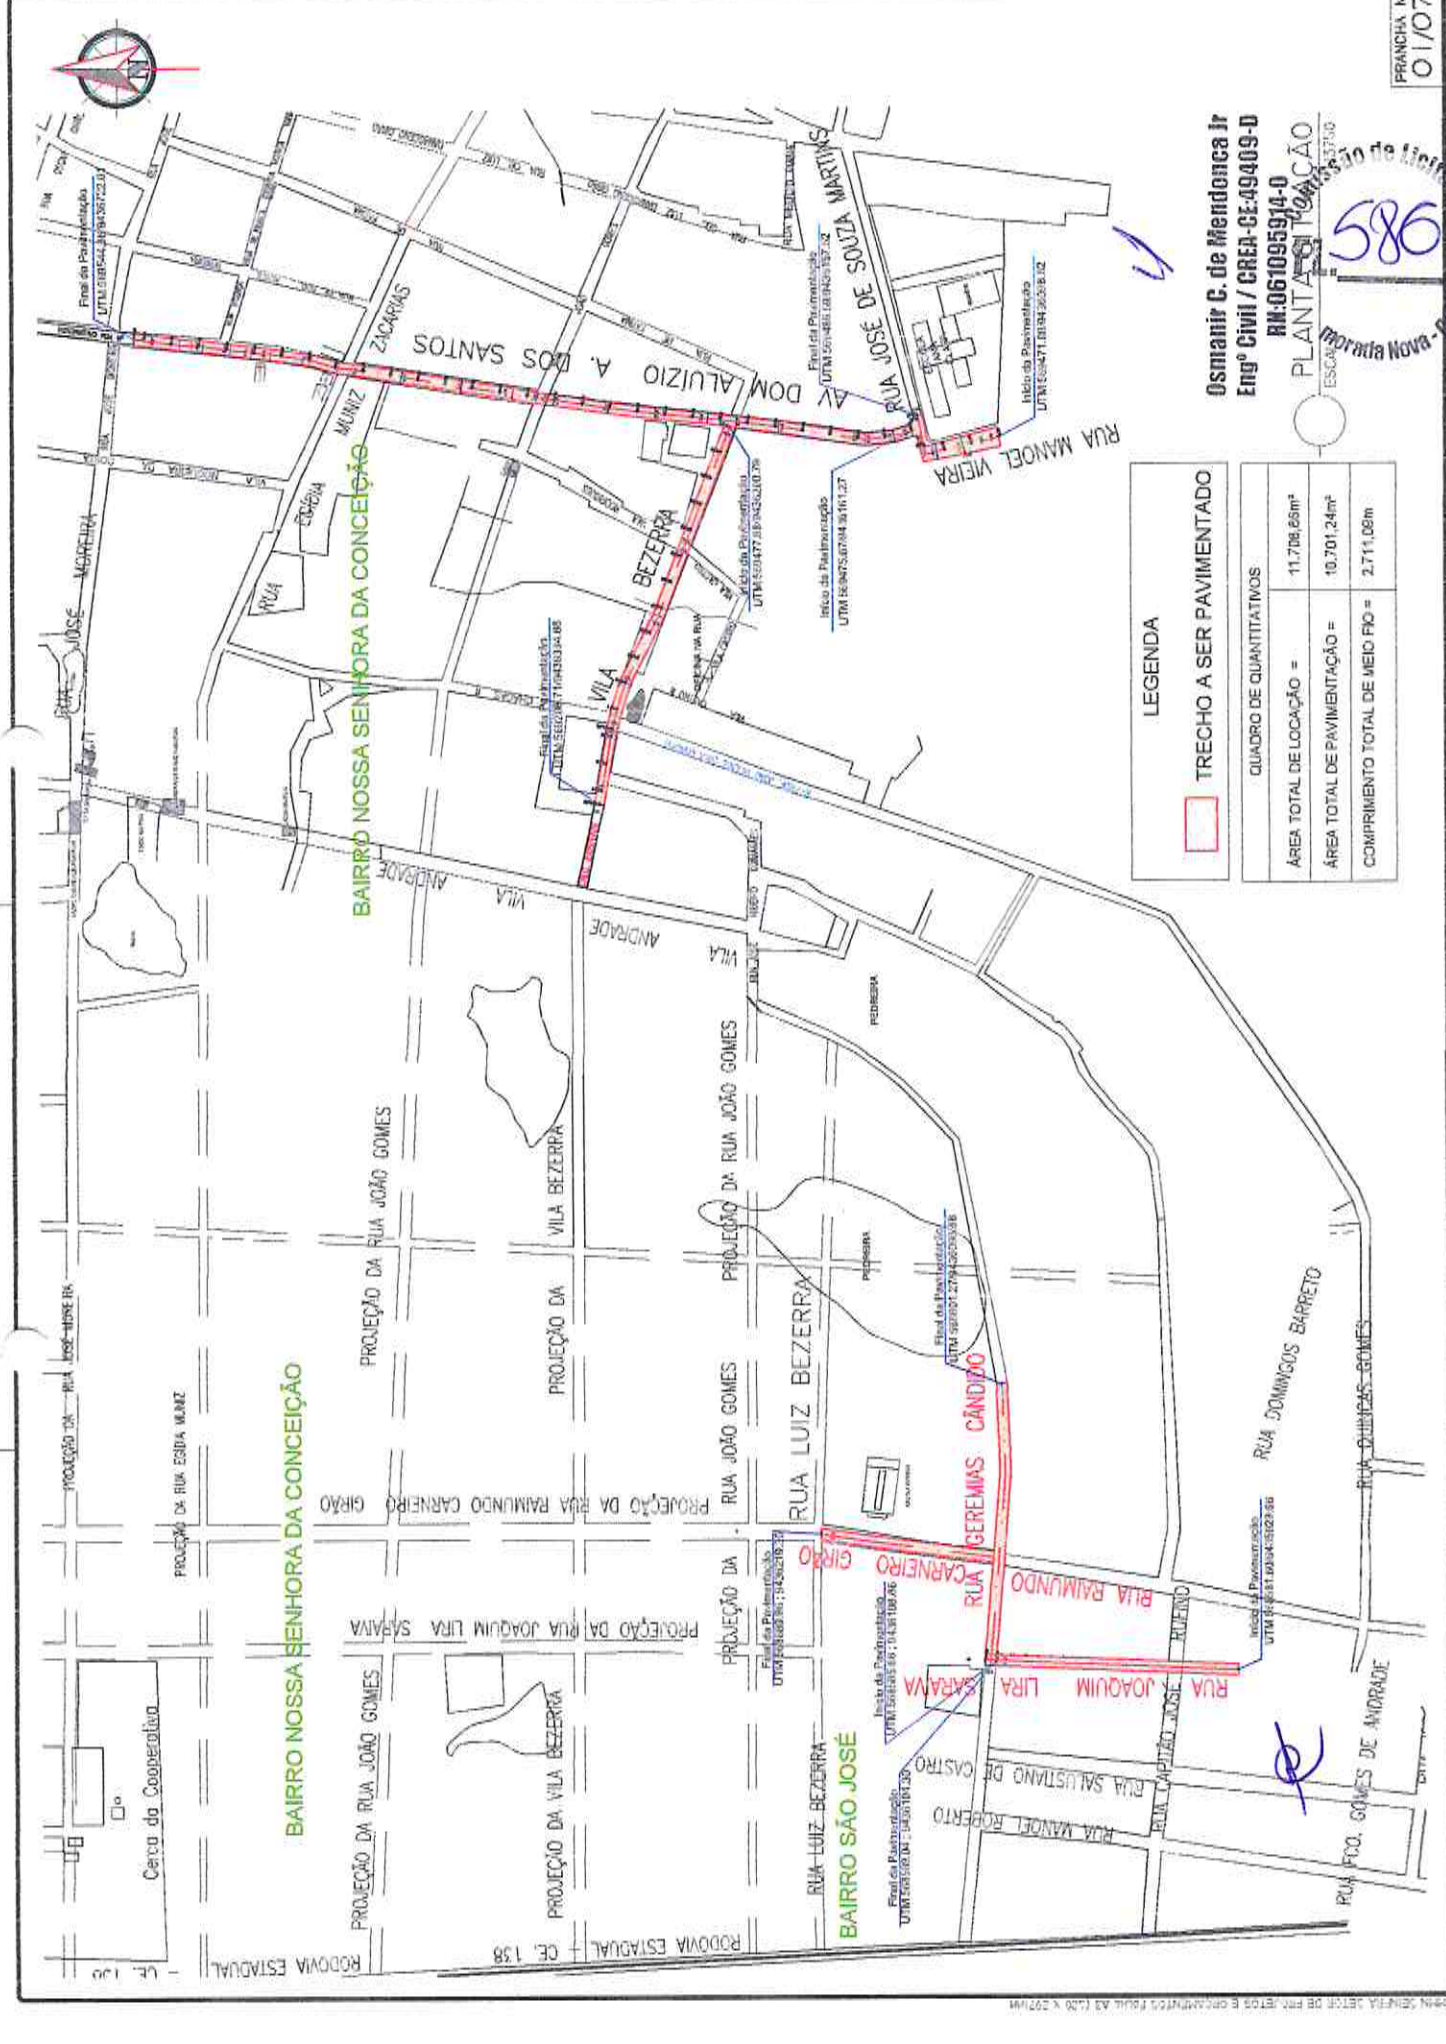

Osmanir C. de Mendonça Jr  
Engº Civil / CREA-CE-49409-D

RN-061095914-0

**586**

PLANTA DE LOCAÇÃO

ESCALA: 1:500

Ploratório Nova - PB


LEGENDA

TRECHO A SER PAVIMENTADO

QUADRO DE QUANTITATIVOS	
ÁREA TOTAL DE LOCAÇÃO =	11.704,65m <sup>2</sup>
ÁREA TOTAL DE PAVIMENTAÇÃO =	10.701,24m <sup>2</sup>
COMPRIMENTO TOTAL DE MEIO FIO =	2.711,06m

PRANCHA Nº 01/07 DE PROJ. DE PAV. E DE OBRAS DE SANEAMENTO - FOLHA Nº 03 DE 07 FOLHAS

Osmanir C. de Mendonça Jr  
 Engº Civil / CREA-CE:49409-D  
 RH:061995914-0

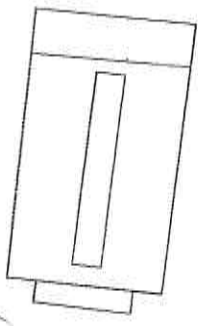

ESCOLA MODELO

Final da Pavimentação  
 UTM 568801.27/9436098.88

Início da Pavimentação  
 UTM 568585.68 ; 9436108.86

CÂNDIDO

RUA GEREMIAS

CARNEIRO GIRAÔ

RUA RAIMUNDO

RUA JOAQUIM LIRA SARAVA

ISTIANO DE CASTRO

+5,73  
 E.10  
 008  
 E.09  
 E.08  
 E.07  
 8.00

8.00  
 E.04  
 10.46  
 8.44

E.03

8.00  
 E.02

E.01

8.00  
 E.00

LEGENDA

- TRECHO A SER PAVIMENTADO
- TRECHO A RECEBER MEIO-FIO





Final da Pavimentação  
UTM 568589.04 ; 9436104.16

Início da Pavimentação  
UTM 568581.60/9435929.66



PLANTA BAIXA/ LOCAÇÃO  
FECL

Osmanir C. de Mendonça Jr  
Engº CIVIL / CREA-CE-49409-D  
RN:061095914-0

LEGENDA


- TRECHO A SER PAVIMENTADO
- TRECHO A RECEBER MEIO-FIO

*(Handwritten signature)*

*(Handwritten mark)*

RUA LUIZ BEZERR

Final da Pavimentação  
UTM 568680.96 ; 9436219.30

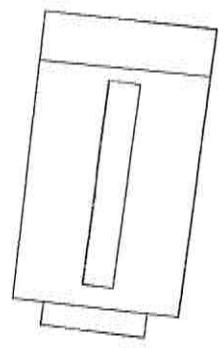

ESCOLA MODELO

PLANTA BAIXA/ LOCAÇÃO  
Escala


Osmanir C. de Mendonça Jr  
Engº Civil / CREA-CE-49409-D  
RN-061095914-0

LEGENDA

-  TRECHO A SER PAVIMENTADO
-  TRECHO A RECEBER MEIO-FIO

RUA RAIMUNDO CARNEIRO GIRÃO

Início da Pavimentação  
UTM 568666.17/9436106.23

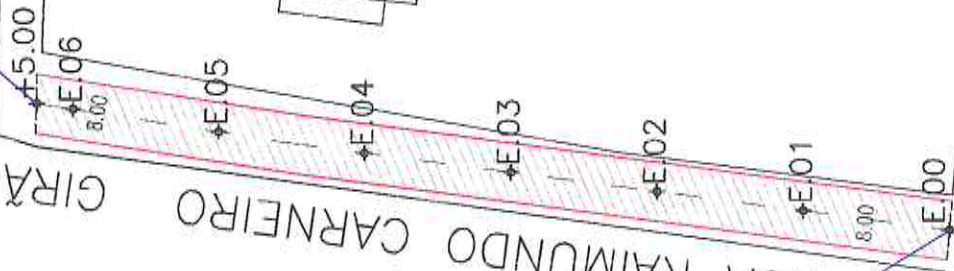




Osmanir C. de Mendonça Jr  
Engº Civil / CREA-CE:49409-D  
RN:061095914-0

LEGENDA

- TRECHO A SER PAVIMENTADO
- TRECHO A RECEBER MEIO-FIO

PLANTA BAIXA/ LOCAÇÃO  
TERRA

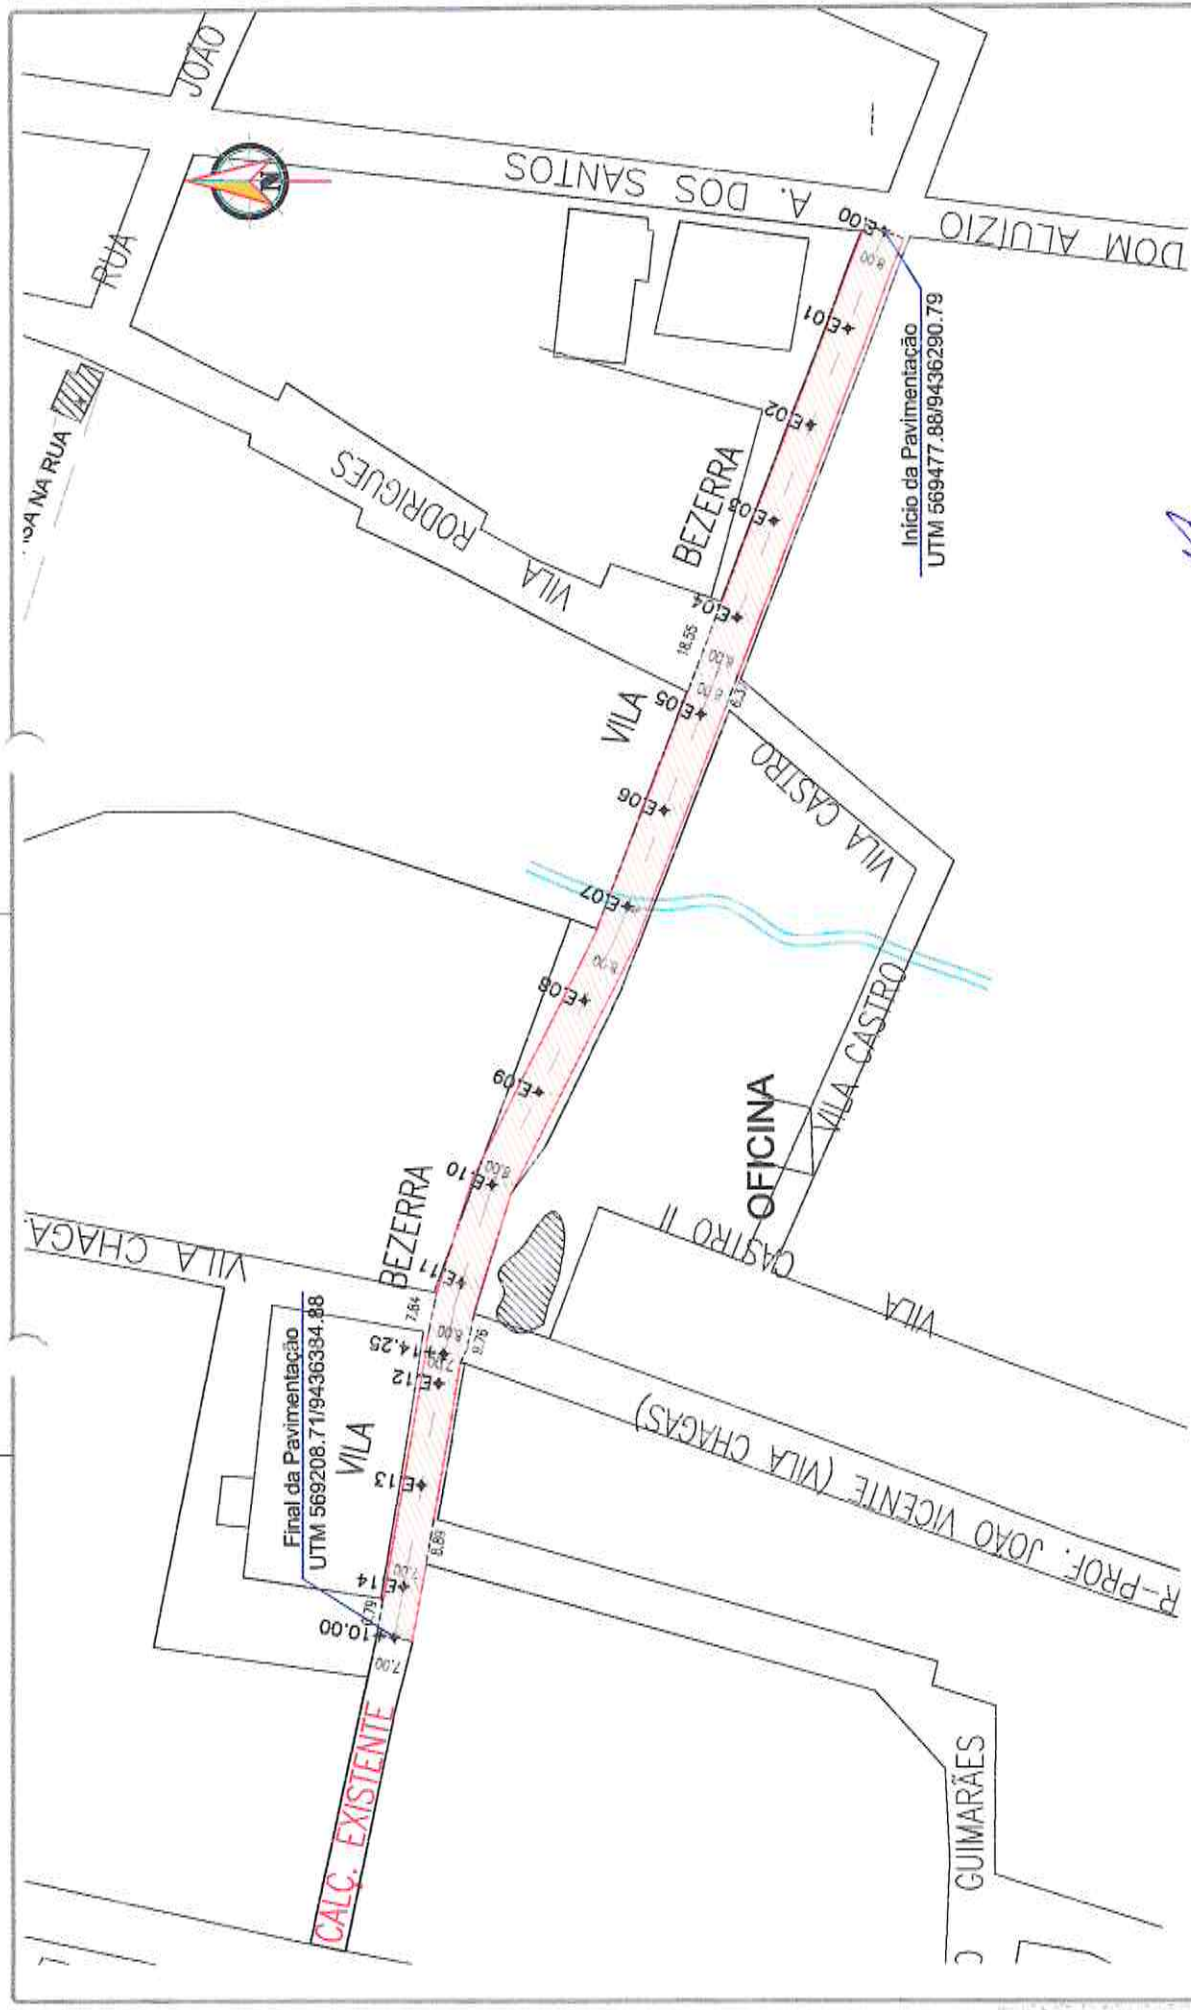

Final da Pavimentação  
UTM 569208.71/9436384.88


Início da Pavimentação  
UTM 569477.88/9436290.79

*(Handwritten signature)*






# SEÇÃO TIPO DE PAVIMENTAÇÃO

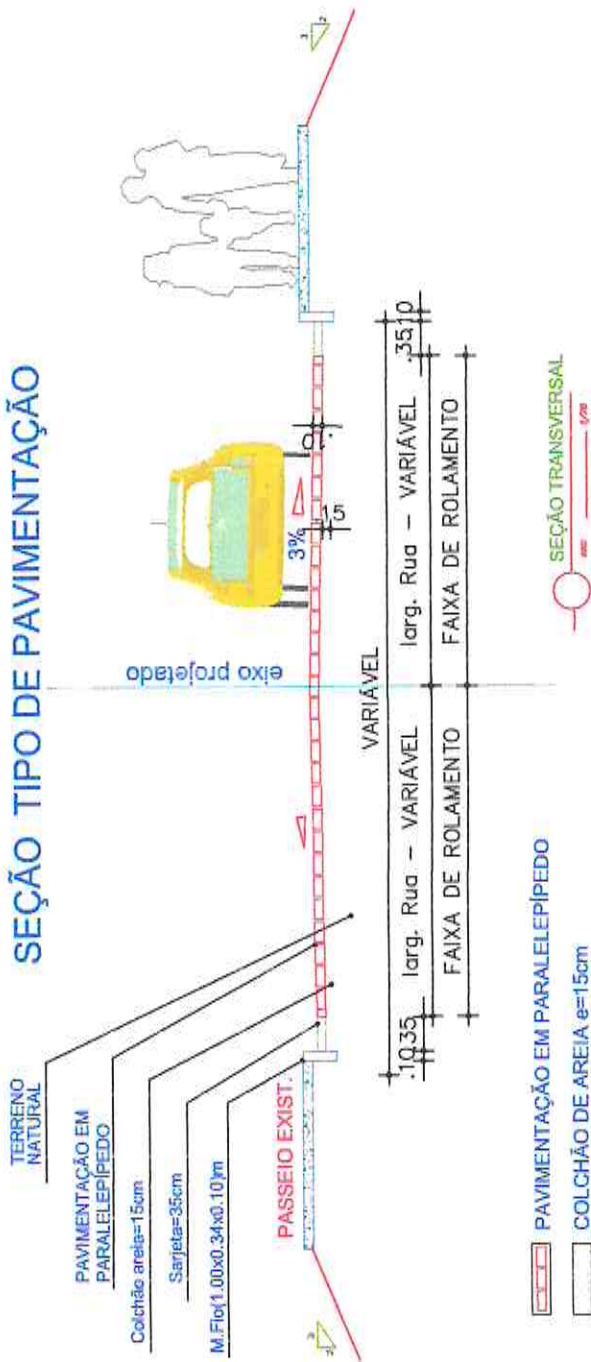

SEÇÃO TRANSVERSAL

PAVIMENTAÇÃO EM PARALELEPÍPEDO

COLCHÃO DE AREIA e=15cm

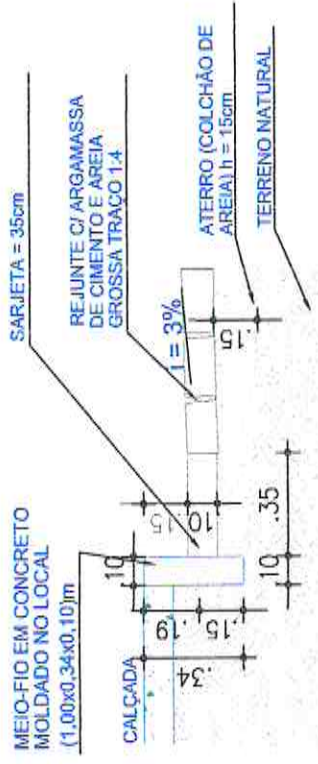

Osmanir C. de Mendonça  
Engº Civil / CREA-CE 549408-0  
RM:061095914-0  
Comissão de Licitação  
592  
Pra Nova - 08

DETALHE SARJETA

