



PREFEITURA MUNICIPAL DE MORADA NOVA
SECRETARIA DA INFRAESTRUTURA - SEINFRA

Comissão de Licitação
Fl. 629
Morada Nova - GO

Peças Gráficas

ψ

ψ

PREFEITURA:



RESPONSÁVEL TÉCNICO

SEINFRA

SAAE

COELCE

Lucas Nogueira de Andrade

Lucas Nogueira de Andrade
Eng. Civ. / CREA-CE: 332751
RN: 0617120048



PREFEITURA MUNICIPAL DE MORADA NOVA
SECRETARIA DA INFRAESTRUTURA

TÍTULO

PAVIMENTAÇÃO EM PARALELEPÍPEDO
BAIRRO: IRAPUAN NOBRE - DNOCS

LOCAL: SEDE URBANA DE
MORADA NOVA

CIDADE
MORADA NOVA-CE

ORÇAMENTO
ANEXADO
SIM (●) NÃO ()

CONTEÚDO

PLANTA DE SITUAÇÃO
PL. BAIXA / LOCAÇÃO
SEÇÃO TRANSVERSAL
DETALHE DA SARJETA

RUAS:


TRECHO DA RUA DOMINGOS LÚCIO DA SILVA
TRECHO DA RUA JOÃO GARCIA
RUA RAIMUNDO NONATO TAVARES

EQUIPE:
SEINFRA
SETOR DE PROJETOS

DATA
NOVEMBRO/2019

ESCALA
INDICADAS

PL
PRANCHAS
03

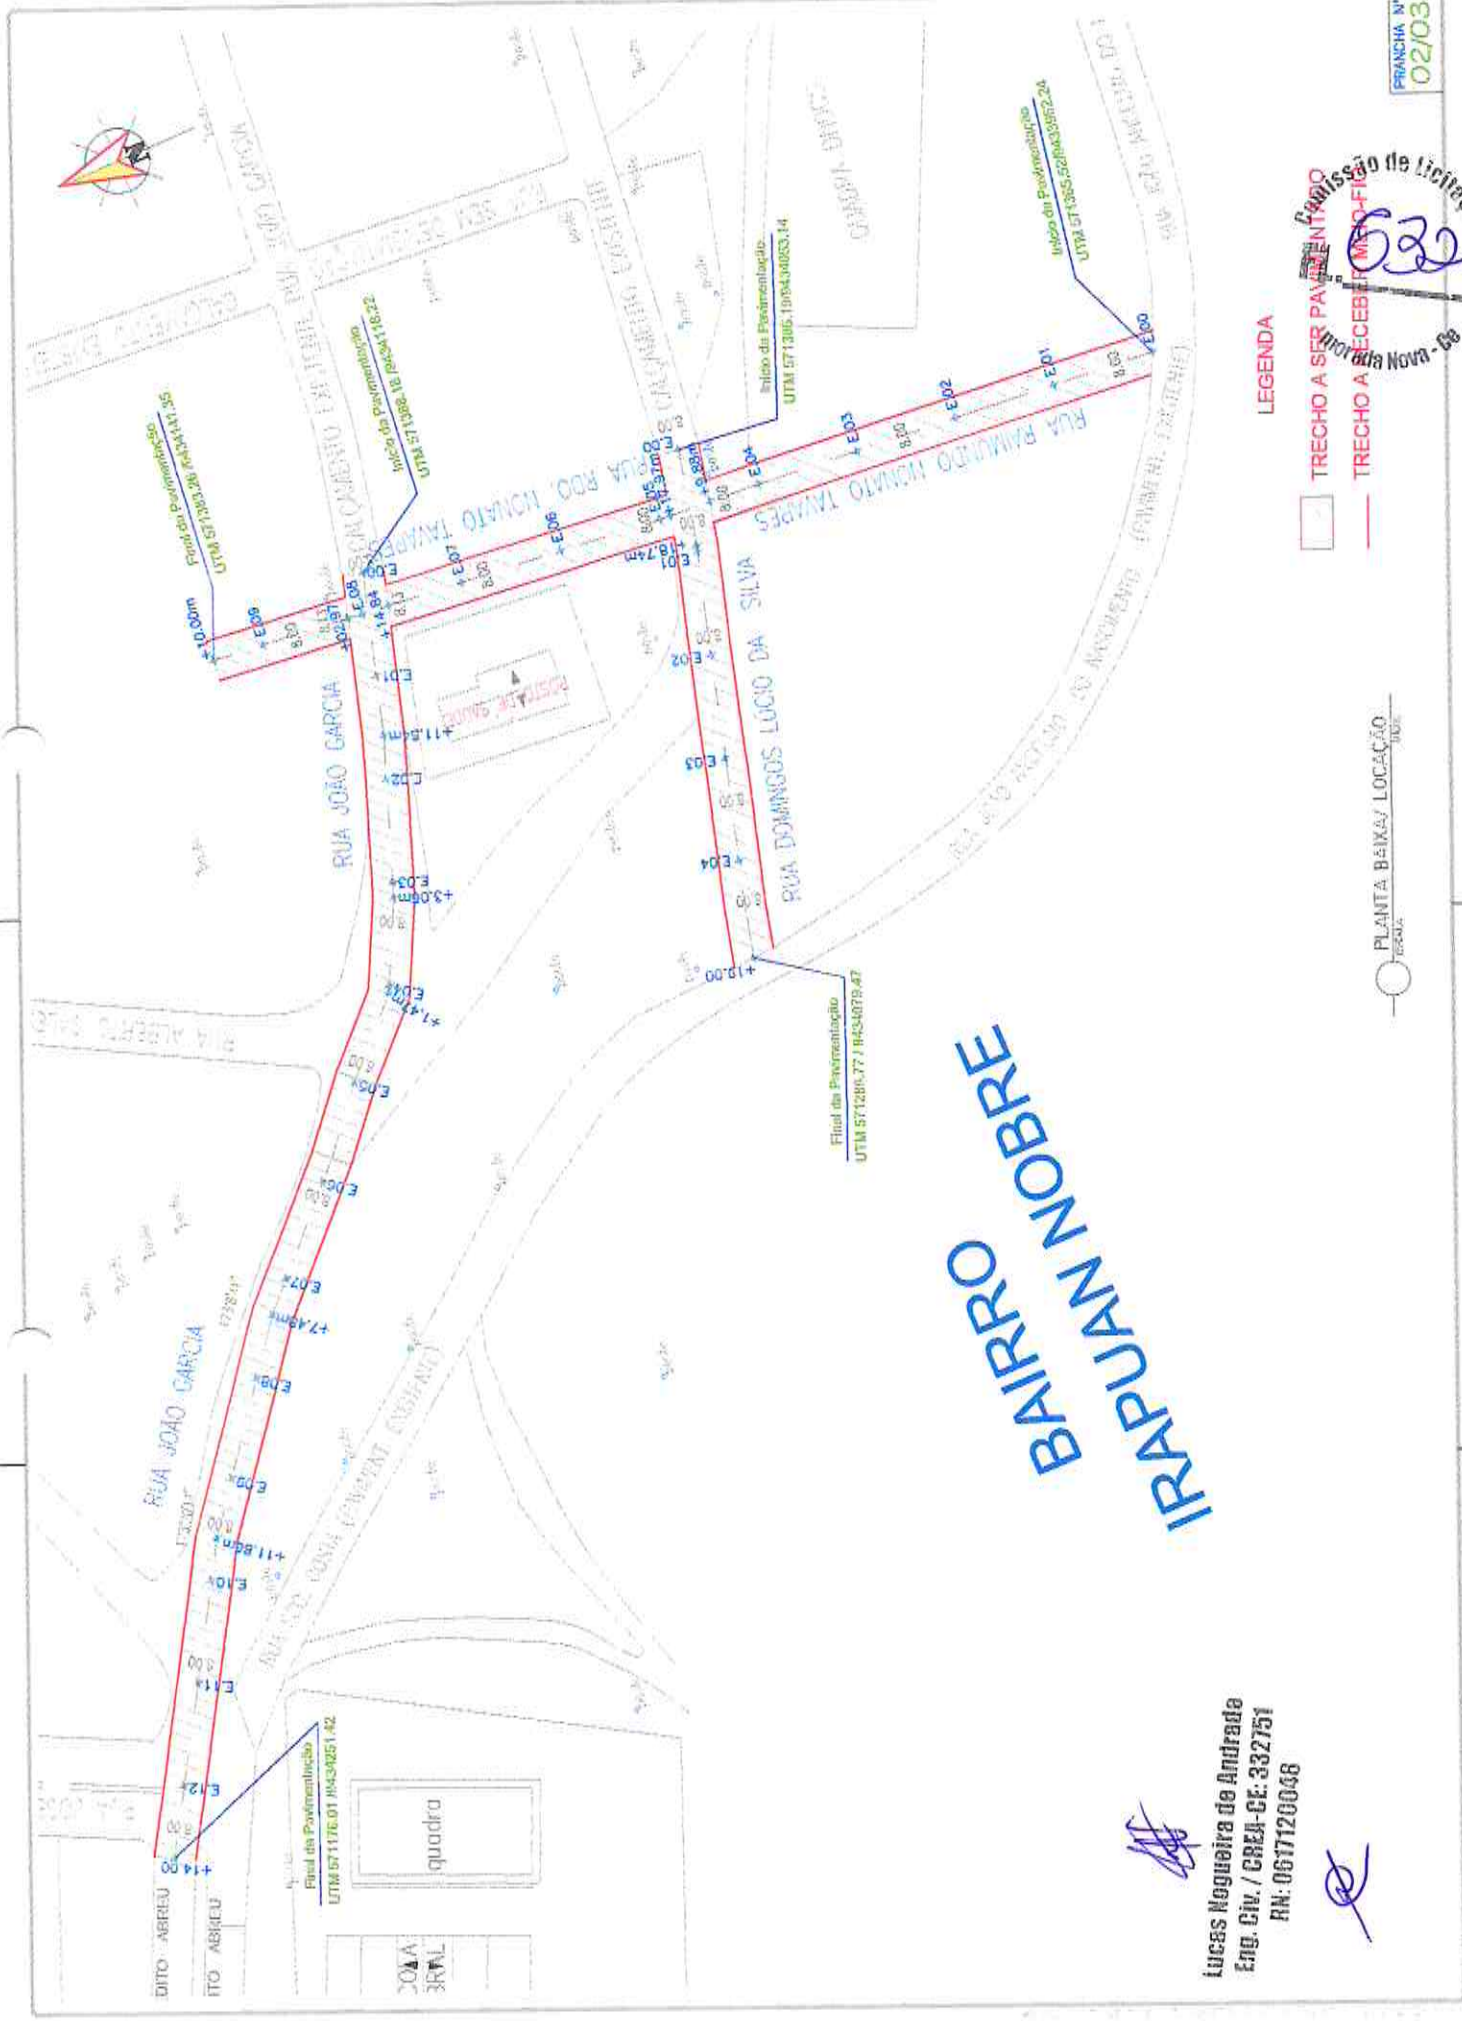

IRAPUAN NOBRE

LEGENDA



- TRECHO A SER PAVIMENTADO
- TRECHO A RECEBER PAVIMENTO

Comissão de Licitação
032

PLANTA BENS/ LOCAÇÃO

Lucas Nogueira de Andrade
 Eng. Civ. / CREA-CE: 332751
 RN: 0617120048

SEÇÃO TIPO DE PAVIMENTAÇÃO

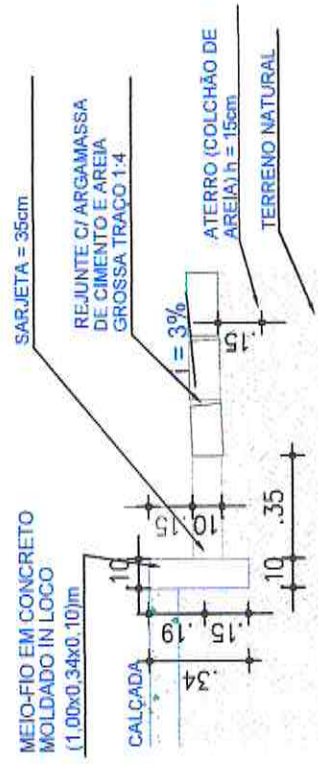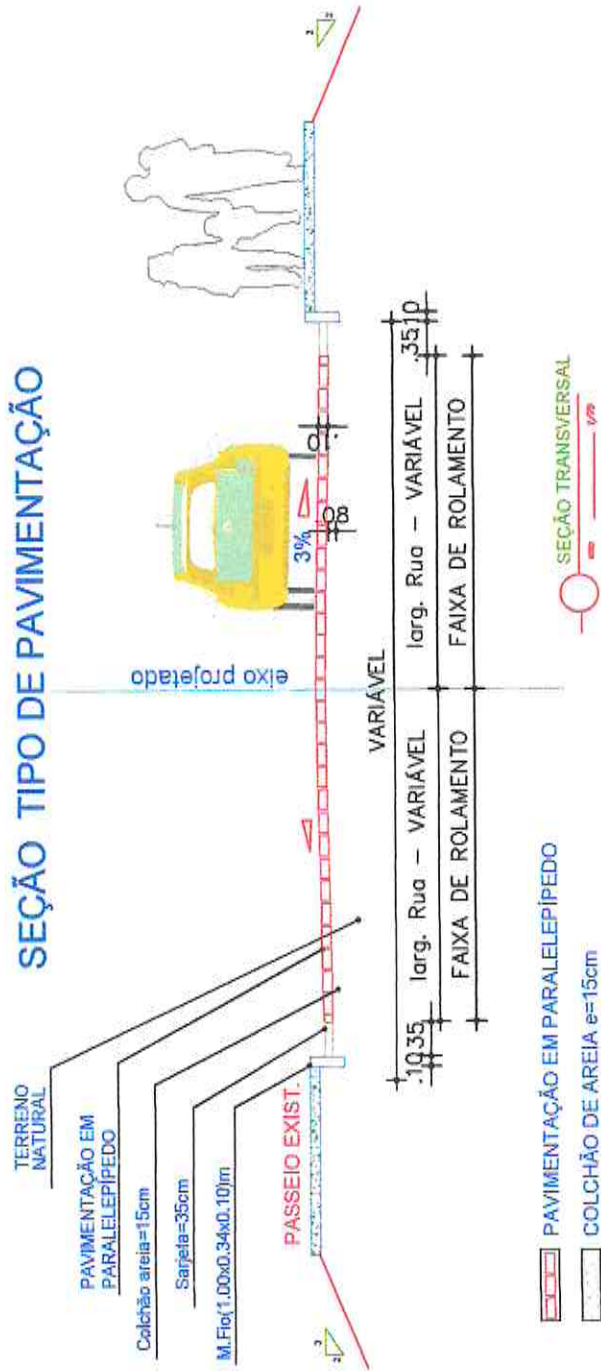

Lucas Rogueira do Andrade
 Eng. Civ. / CREA-CE: 332751
 RN: 0617120048

Comissão de Licitação
 FL. 633
 Comissão de Licitação
 03/03
 Rua Nova - 03
 Rua Nova - 03

(Handwritten signature)



PREFEITURA:

SEINFRA

SAAE

COELCE

RESPONSÁVEL TÉCNICO

Lucas Nogueira de Andrade

LUCAS Nogueira de Andrade
Eng. Civ. / CREA-CE: 332751
RN: 0817120048



PREFEITURA MUNICIPAL DE MORADA NOVA
SECRETARIA DA INFRAESTRUTURA

TÍTULO

PAVIMENTAÇÃO EM PARALELEPÍPEDO
BAIRRO: VAZANTES

LOCAL:

SEDE URBANA
BAIRRO: VAZANTES

CIDADE

MORADA NOVA-CE

ORÇAMENTO

ANEXADO
SIM (●) NÃO ()

CONTEÚDO

LOCALIZAÇÃO
LOCAÇÃO
SEÇÃO TRANSVERSAL
DETALHES
PLANTA BAIXA

RUAS:

RUA JOSÉ CARNEIRO FILHO
RUA GUILHERME CAVALCANTE

EQUIPE:

SEINFRA
SETOR DE PROJETOS

DATA


NOVEMBRO/2019

ESCALA

INDICADAS

PRANCHAS

04

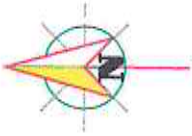

Final da Pavimentação

UTM 573848.32 / 9436086.39

RUA GUILHERME

CAVALCANTE

00.8

+08.67

E.08

E.07

E.06

E.05

E.04

E.03

E.02

E.01

E.00

00.0

00.0

00.0

00.0

00.0

00.0

00.0

00.0

00.0

00.0

00.0

00.0

00.0

Início da Pavimentação
UTM 573852.02 / 9436018.99

RUA SALUSTIANO CAVALCANTE

RUA FILHO

+9.42

Final da Pavimentação
UTM 573853.23 / 9436010.84

Início da Pavimentação
UTM 573847.25 / 9435919.50

Lucas Nogueira de Andrade
Eng. Civ. / CREA-CE: 332751
RN: 9617120048

LOCAÇÃO

ESCALA 1:1000




Comissão de Licitação

FL. 635

PRANCHA N° 02/04

FOLHA A4(297x210)mm

[Handwritten signature]

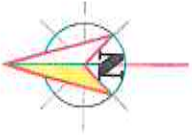

RUA MANFREDO MONTEIRO CAVALCANTE

MARCELINO CAVALCANTE

RUA GUILHERME CAVALCANTE

CARNEIRO FILHO

RAIMUNDO

RUA JOSÉ



Final da Pavimentação
UTM 573857.28/9436083.57

Início da Pavimentação
UTM 573940.74/9436083.72

Lucas Hogueira de Andrade
Eng. Civ. / CREA-CE: 332751
RN: 0617120046

LOCAÇÃO
ESCALA 1/1000

PRANCHA N°
03/04

Comissão de Licitação
637
Morada Nova - 08

FOLHA A4(297x210)mm

(Handwritten signature)

