



PREFEITURA MUNICIPAL DE MORADA NOVA
SECRETARIA DA INFRAESTRUTURA -SEINFRA

Peças Gráficas

P

PREFEITURA:



RESPONSÁVEL TÉCNICO

SEINFRA

SAAE

COELCE

Almirante Celso de Mendonça Junior
Celso de Mendonça Jr
ENRº CIVIL / ORFA-CE-09409-0
RN.061093814-0



PREFEITURA MUNICIPAL DE MORADA NOVA
SECRETARIA DA INFRAESTRUTURA

TÍTULO


PAVIMENTAÇÃO EM PARALELEPÍPEDO
BAIRRO: PLANALTO AEROPORTO

LOCAL: SEDE URBANA DE MORADA NOVA	CIDADE: MORADA NOVA-CE	ORÇAMENTO ANEXADO SIM (●) NÃO ()
-----------------------------------	------------------------	-----------------------------------

CONTEÚDO
PLANTA LOCAÇÃO
PLANTA BAIXA
SEÇÃO TRANSVERSAL
DETALHES

RUAS:
RUA 19 DE MARÇO
RUA VICENTE DE PAULA

EQUIPE: SEINFRA SETOR DE PROJETOS	DATA: MARÇO/2018	ESCALA: INDICADAS	PRANCHAS 03
-----------------------------------	------------------	-------------------	-------------

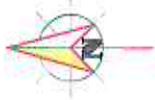

BAIRRO PLANALTO AEROPORTO

AVENIDA DO CONTORNO LESTE

ANTIGO CAMPO DE POUSO

Início da Pavimentação
UTM 570043.085637376,84

Fim da Pavimentação
UTM 570151.284837406,84

Início da Pavimentação
UTM 570143.824837152,88

Fim da Pavimentação
UTM 570143.824837152,88

RUA 19 DE MARÇO

RUA VICENTE DE PAULA

Comissão de Licitação Nº 073

QUADRO DE QUANTITATIVOS

ÁREA TOTAL DE LOCAÇÃO =	408,00m ²
ÁREA TOTAL DE PAVIMENTAÇÃO =	205,20m ²
COMPRIMENTO TOTAL DE MBO PRO =	400,00m

moradia Nova - CS

Osmeir C. de Almeida Jr
 Engº Civil / CREA-CE-09889-D
 RA.96395914-9


PLANTA SITUÇÃO
 1/1000
 ESCALA

Geometria G. de Mendonça II
 Engº Civil / CREA-CE-49409-D
 RA.951995314-9

LEGENDA

-  TRECHO A SER PAVIMENTADO
-  TRECHO A RECEBER MEIO-FIO

PLANTA BAIXA/ LOCAÇÃO
 1:500

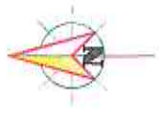

Início da Pavimentação
 UTM 570050.55/9437425.87


Final da Pavimentação
 UTM 570151.28/9437409.83

Início da Pavimentação
 UTM 570143.82/9437362.80

Início da Pavimentação
 UTM 570043.09/9437378.84


(Handwritten signature)

SEÇÃO TIPO DE PAVIMENTAÇÃO

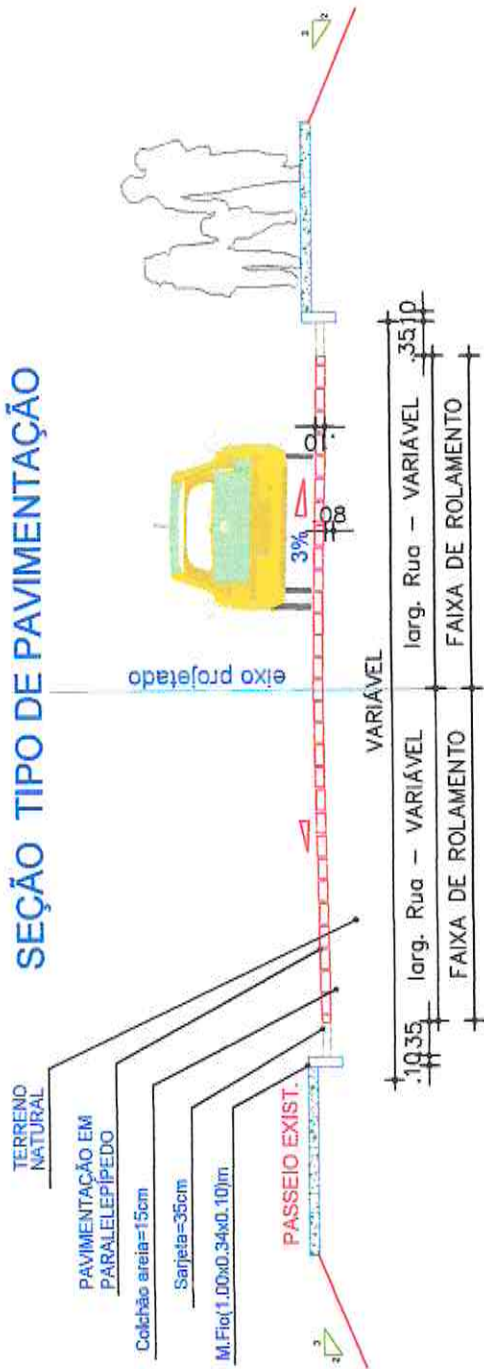

- PAVIMENTAÇÃO EM PARALELEPÍPEDO
- COLCHÃO DE AREIA e=15cm

SEÇÃO TRANSVERSAL

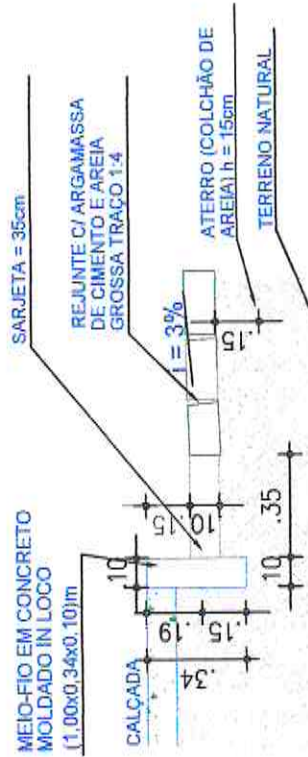

DETALHE SARJETA

Comissão de Memória N° 03/03

075

Associação de Memória N° 03/03

Eng° Civil / CREA-BA 049899-0

RE: 101300014-0

Comissão de Memória N° 03/03

075

Associação de Memória N° 03/03

PREFEITURA:



RESPONSÁVEL TÉCNICO

SEINFRA

SAAE

COELCE

Osmeir B. de Mendonça Júnior

Osmeir B. de Mendonça Jr
 Engº Civil / CREA-CE.49409-D
 RN.251005271-0



PREFEITURA MUNICIPAL DE MORADA NOVA
 SECRETARIA DA INFRAESTRUTURA

TÍTULO

PAVIMENTAÇÃO EM PARALELEPÍEDO

LOCAL: SEDE URBANA DE
 MORADA NOVA

CIDADE
 MORADA NOVA-CE

ORÇAMENTO
 ANEXADO
 SIM (●) NÃO ()

CONTEÚDO

- 01- PLANTA DE SITUAÇÃO
- 02- PLANTA BAIXA
- 03- SEÇÃO TRANSVERSAL
- 04- DETALHES

RUAS:


TRECHO DA RUA PETRÔNIO PORTELA

EQUIPE:
SEINFRA
 SETOR DE PROJETOS

DATA
 MAIO/2018

ESCALA
 INDICADAS

PRANCHAS
 03

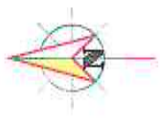

Comissão de Licitação
 PLANCHA Nº 1/03
 077

OSMEIR C. DE MOURA JUNIOR
 Eng. Civil / CREC-0649489-0
 RA: 061005014-0
 Morada Nova - CE


PLANTA SITUAÇÃO
 ESCALA

LEGENDA
 TRECCHO A SER PAVIMENTADO


JÚLIA SANTIAGO

QUADRO DE QUANTITATIVOS

ÁREA TOTAL DE LOCAÇÃO =	2.338,36m ²
ÁREA TOTAL DE PAVIMENTAÇÃO =	2.127,30m ²
COMPRIMENTO TOTAL DE MEIO FIO =	594,08m

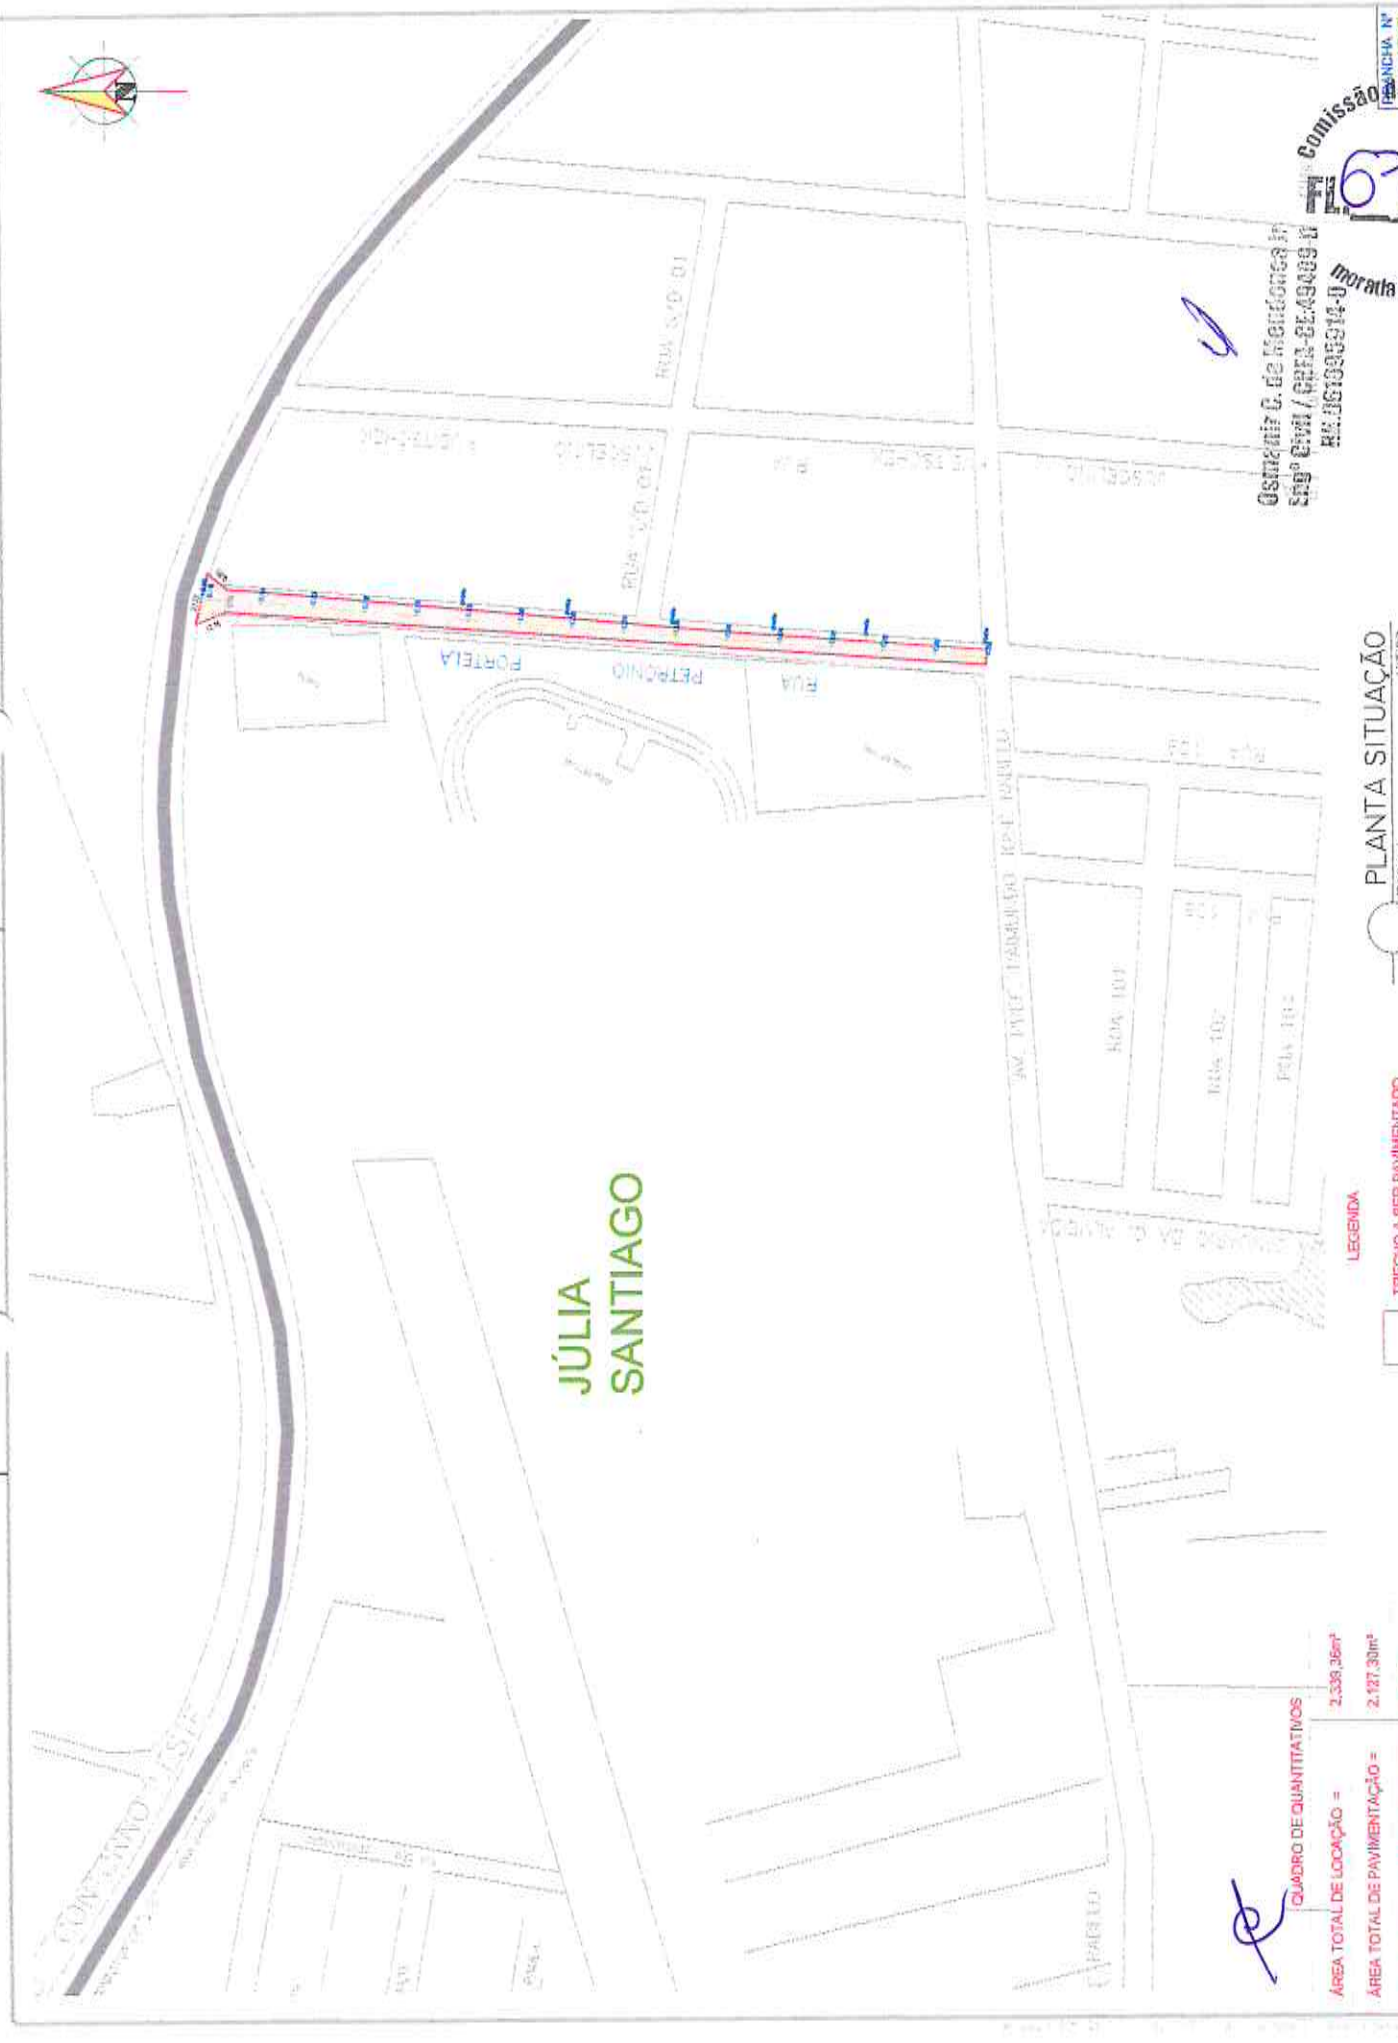

[Handwritten signature]

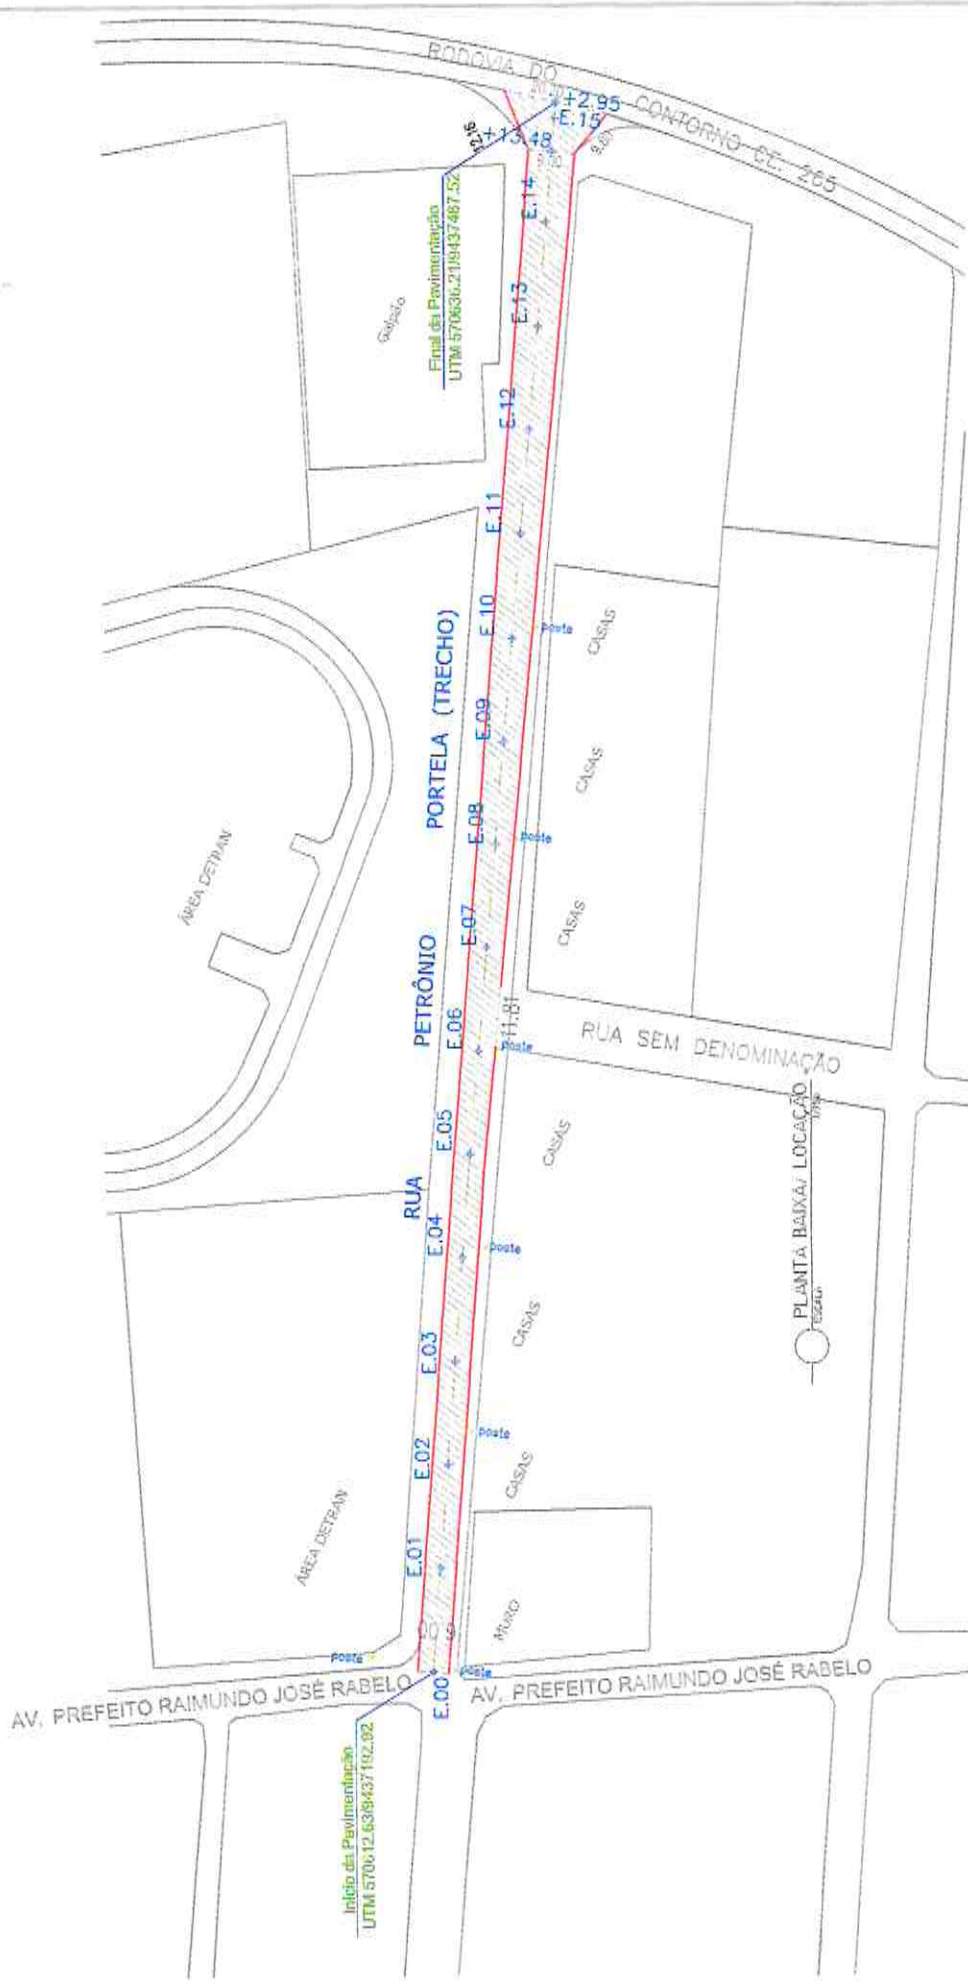

Comissão de Licitação
 Fl. 678
 Morata Nova - DF

Osmarir C. de Mendonça Jr
 Engº Civil / CRFA-DF-49409-0
 R.C.061055814-0

LEGENDA

- TRECHO A SER PAVIMENTADO
- TRECHO A RECEBER MEIO-FIO

U


E


Arquiteto G. de Mendonça
Emp.º EPM / CREA-65.430/9-9
RA.001035534-9


DETALHE SARJETA




SEÇÃO TIPO DE PAVIMENTAÇÃO

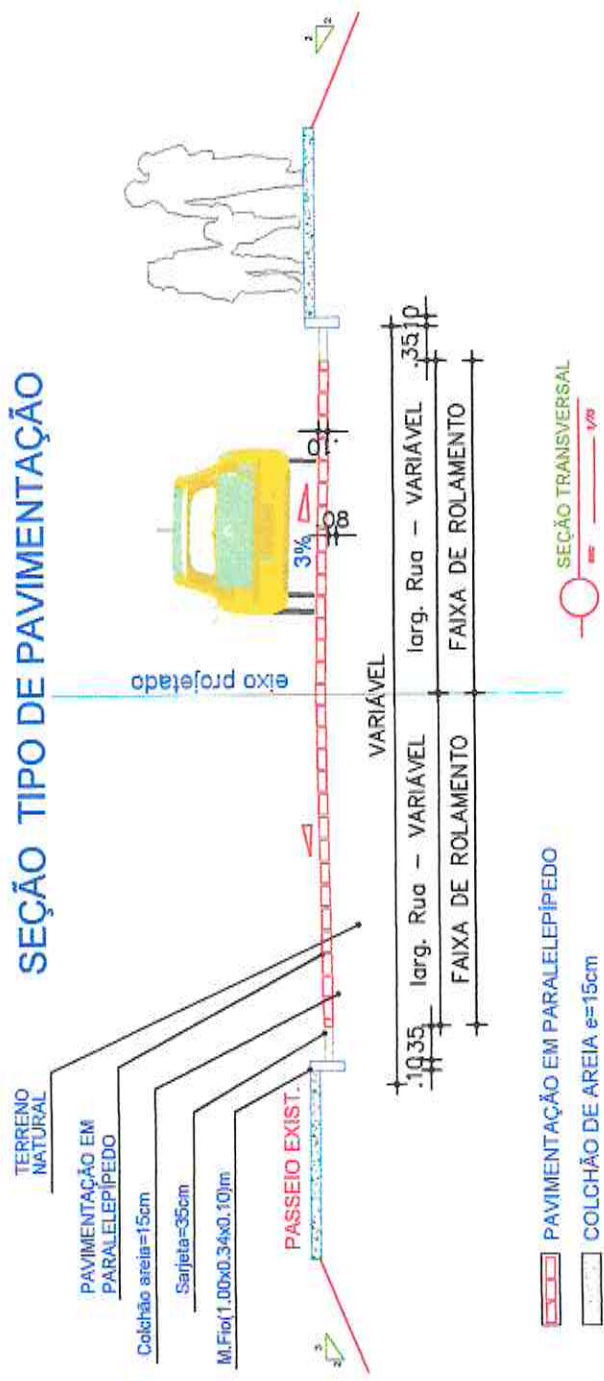

 PAVIMENTAÇÃO EM PARALELEPÍEDO

 COLCHÃO DE AREIA e=15cm

 SEÇÃO TRANSVERSAL

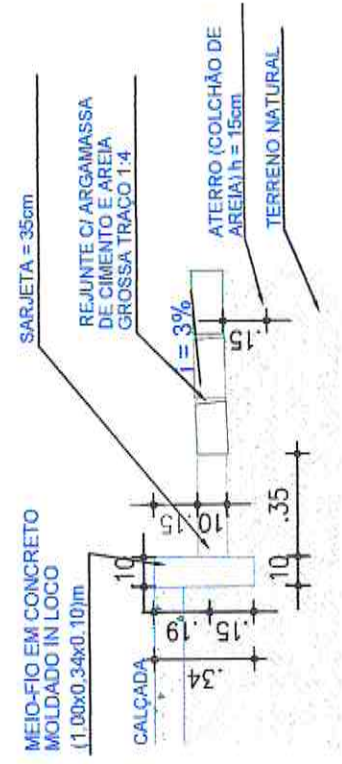

 SARJETA = 35cm

REJUNTE C/ ARGAMASSA DE CIMENTO E AREIA GROSSA TRAÇO 1:4

ATERRO (COLCHÃO DE AREIA) h = 15cm

TERRENO NATURAL

PREFEITURA:



RESPONSÁVEL TÉCNICO

SEINFRA

SAAE

COELCE

Osmanir C. de Mendonça Jr

Osmanir C. de Mendonça Jr
 ENGº CIVIL / CREA-CE-49403-D
 RM-001000010-D



PREFEITURA MUNICIPAL DE MORADA NOVA
 SECRETARIA DA INFRAESTRUTURA

TÍTULO

PAVIMENTAÇÃO EM PARALELEPÍEDO
 BAIRRO: JÚLIA SANTIAGO

LOCAL:	SEDE URBANA DE MORADA NOVA	CIDADE	MORADA NOVA-CE	ORÇAMENTO	ANEXADO SIM (●) NÃO ()
--------	----------------------------	--------	----------------	-----------	----------------------------

CONTEÚDO

- 01- PLANTA DE SITUAÇÃO
- 02- PLANTA BAIXA
- 03- SEÇÃO TRANSVERSAL
- 04- DETALHES

RUAS:

RUA JUSCELINO KUBITSCHKEK

EQUIPE:	DATA	ESCALA	PRANCHAS
SEINFRA SETOR DE PROJETOS	ABRIL/2018	INDICADAS	03



Comissão de Licitação

ESTRUTUR. D. DE LICITAÇÃO Nº
001/2017
DE 20/03/2017
DE 20/03/2017


**DIVINO ESPIRITO
SANTO**

**JÚLIA
SANTIAGO**


PLANTA SITUÇÃO
ESCALA 1:2500

QUADRO DE QUANTITATIVOS

ÁREA TOTAL DE LOCAÇÃO =	3.198,16m²
ÁREA TOTAL DE PAVIMENTAÇÃO =	2.505,20m²
COMPRIMENTO TOTAL DE MEIO FIO =	174,84m

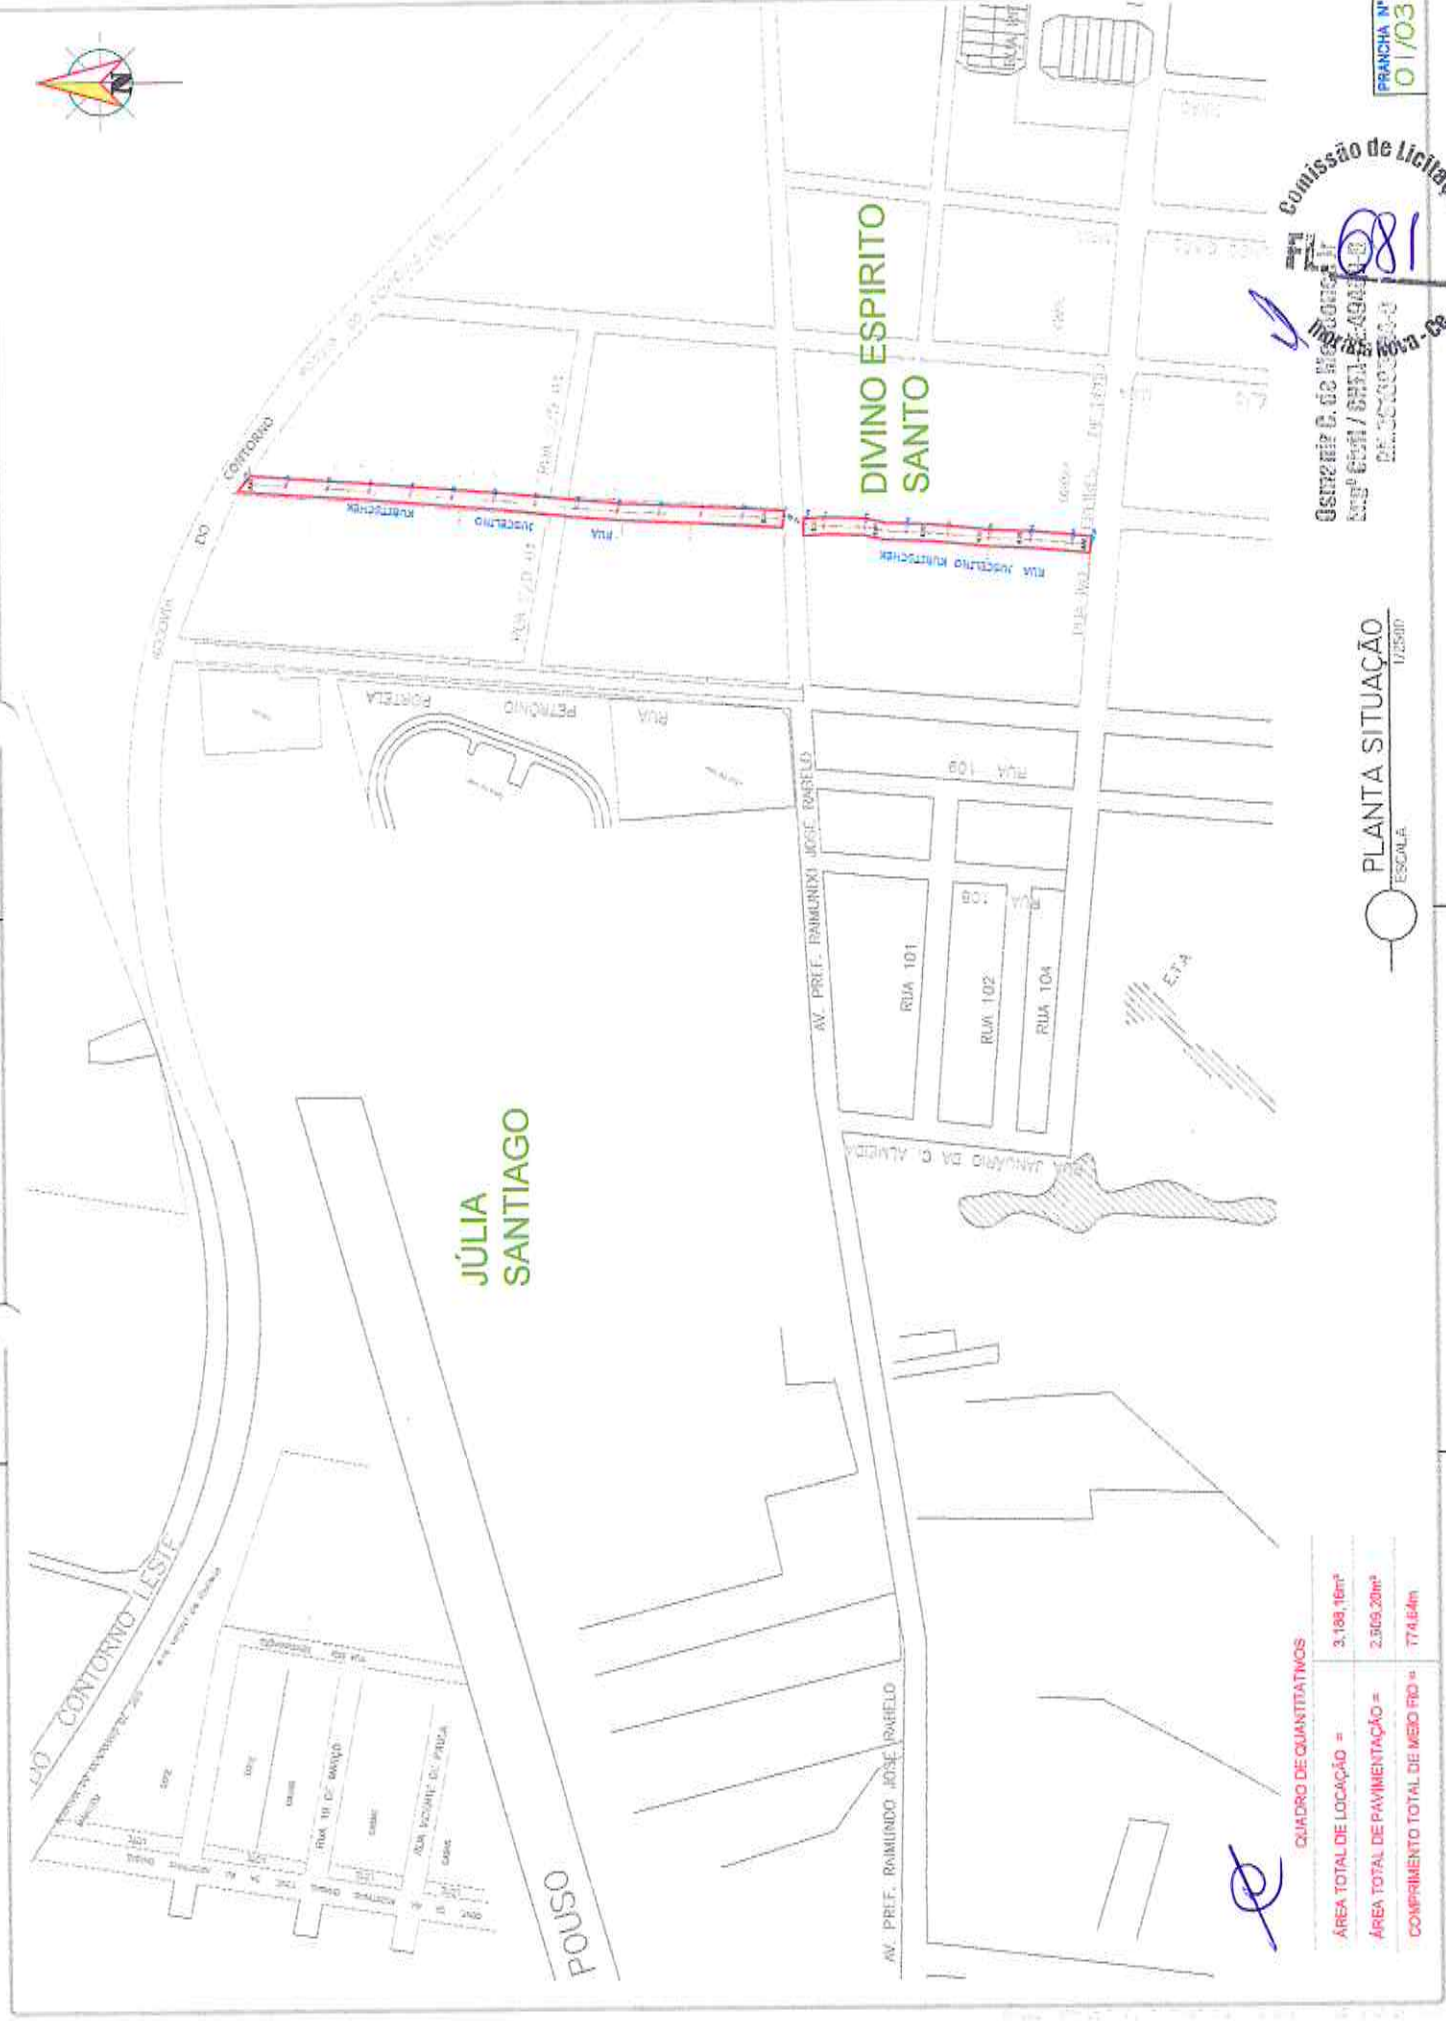

Osmanir S. de Mendonça Jr
Engº Civil / CREA 02.49189-0
RUA S/D 01

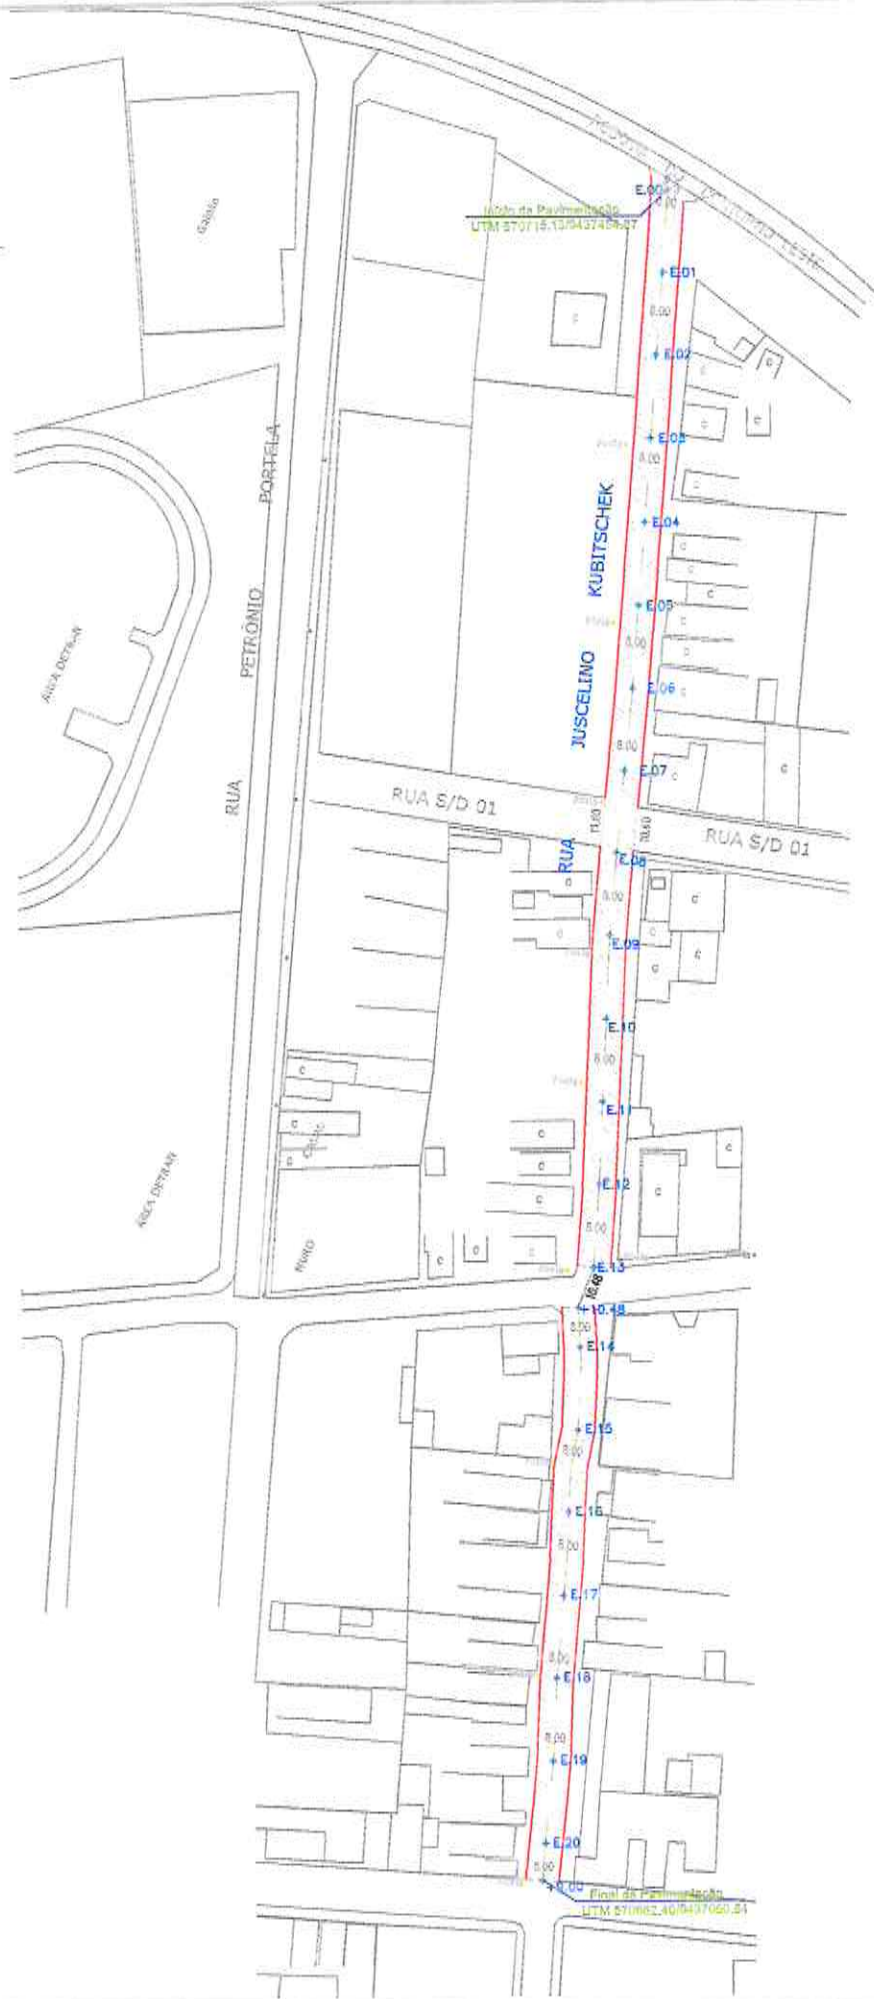

LEGENDA

- TRECHO A SER PAVIMENTADO
- TRECHO A RECEBER MEIO-FIO

PLANTA BAIXA DE LOCAÇÃO




SEÇÃO TIPO DE PAVIMENTAÇÃO



- PAVIMENTAÇÃO EM PARALELEPÍPEDO
- COLCHÃO DE AREIA e=15cm

SEÇÃO TRANSVERSAL

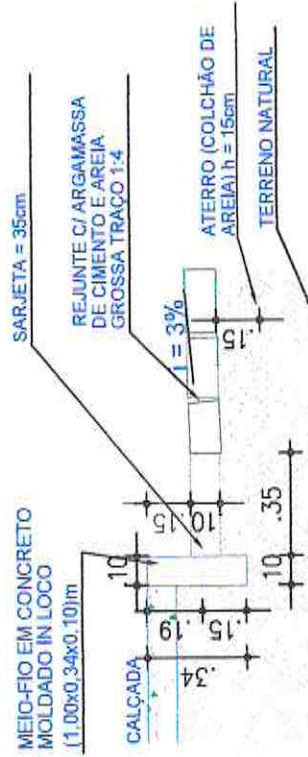

DETALHE SARJETA

(Handwritten signature)

Comissão de Licitação
 Assessoria de Engenharia
 Rua Celso F. Costa, 100 - São Paulo - SP
 PRANCHA N° 03/03
 683