



PREFEITURA MUNICIPAL DE MORADA NOVA
SECRETARIA DA INFRAESTRUTURA -SEINFRA

Peças Gráficas

φ

PREFEITURA:



RESPONSÁVEL TÉCNICO

SEINFRA

SAAE

COELCE

Lucas Nogueira de Andrade

Lucas Nogueira de Andrade
Eng. Civ. / CREA-CE: 332751
RN: 0617120048



PREFEITURA MUNICIPAL DE MORADA NOVA
SECRETARIA DA INFRAESTRUTURA

TÍTULO

PAVIMENTAÇÃO EM PARALELEPÍPEDO
BAIRRO: VAZANTES

LOCAL:

SEDE URBANA
BAIRRO: VAZANTES

CIDADE

MORADA NOVA-CE

ORÇAMENTO

ANEXADO
SIM (●) NÃO ()

CONTEÚDO

LOCALIZAÇÃO
LOCAÇÃO
SEÇÃO TRANSVERSAL
DETALHES

RUAS:

RUA JOSÉ CARNEIRO FILHO
RUA PEDRO CIRIACO CAVALCANTE
RUA MARCELINO MONTEIRO CAVALCANTE

φ

EQUIPE:

SEINFRA
SETOR DE PROJETOS

DATA


JULHO/2020

ESCALA

INDICADAS

PRANCHAS

04

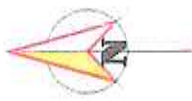

[Signature]
Lucas Nogueira de Andrade
 Eng. Civ. / CREA-CE: 332751
 RN: 0617120048

LEGENDA



TRECHO A SER PAVIMENTADO





LOCALIZAÇÃO

QUADRO DE QUANTITATIVOS

ÁREA TOTAL DE LOCAÇÃO	2.967,00m ²
ÁREA TOTAL DE PAVIMENTAÇÃO	2.716,88m ²
COMPRIMENTO TOTAL DE MEIO FIO	763,78m

[Signature]

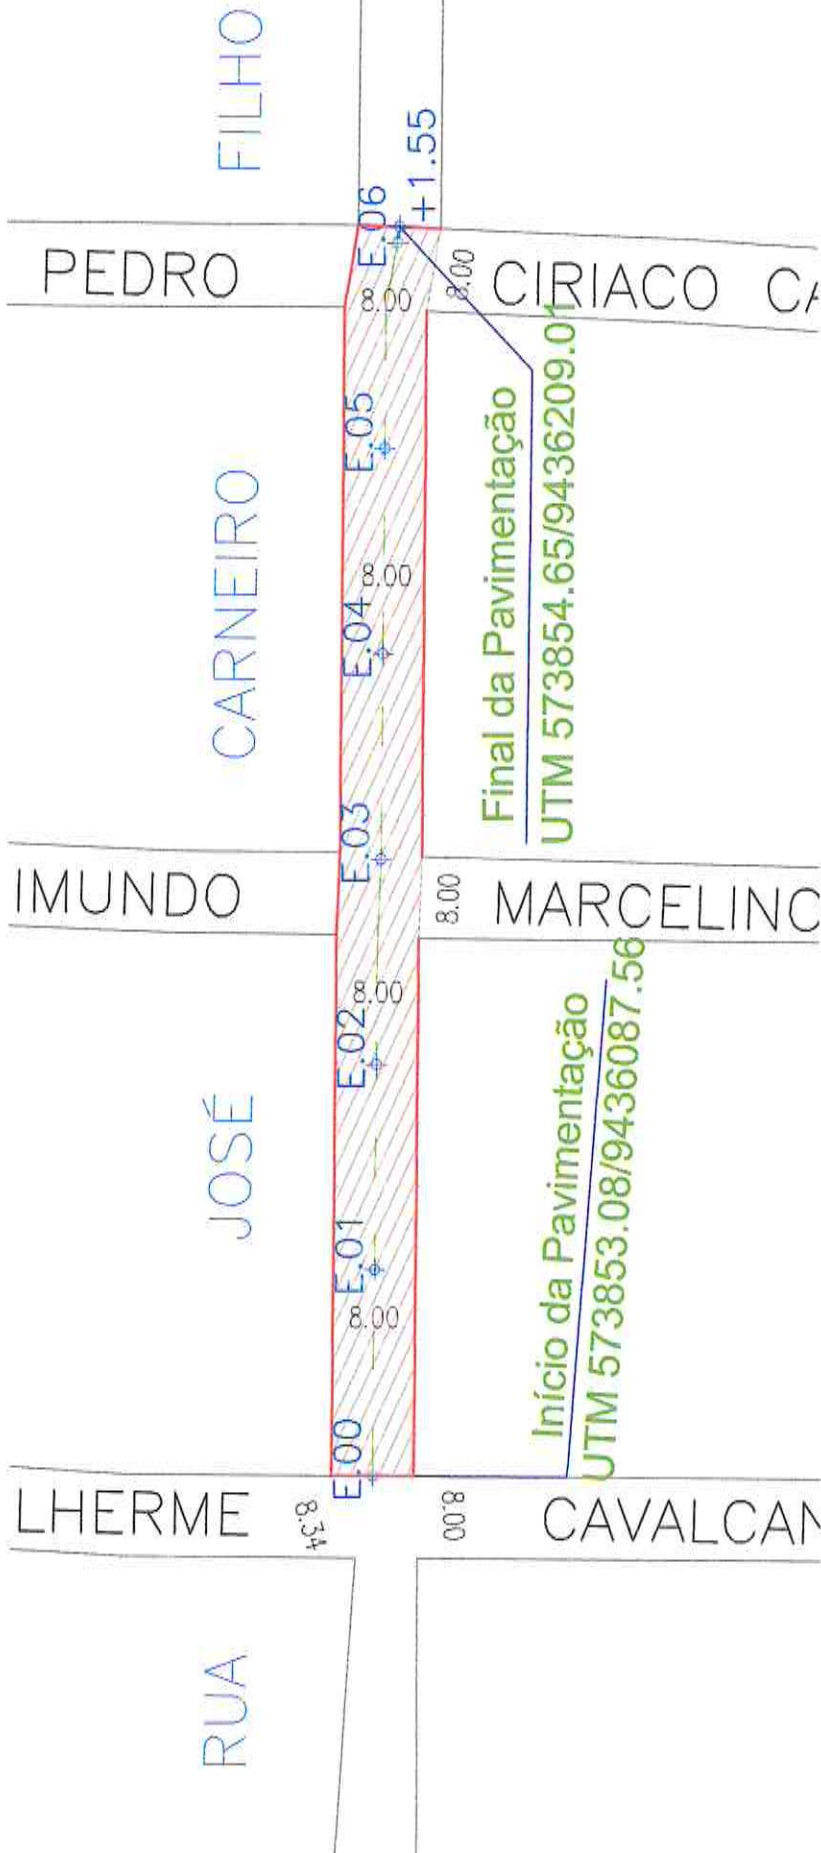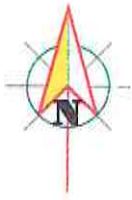


Comissão de Licitação
 FL. 400
 Norma Nova - 03

PRANCHA N°
 02/04

Lucas Nogueira de Andrade
 Eng. CIV. / CREA-CE. 332751
 RN: 057720038

LOCACÃO
 ESCALA: 1/750

- LEGENDA
-  TRECHO A SER PAVIMENTADO
 -  TRECHO A RECEBER MEIO-FIO

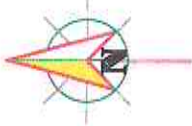

RUA PEDRO CIRIACO CAVALCANTE



Final da Pavimentação

UTM 573858.00/9436204.89

Início da Pavimentação

UTM 573991.58/9436200.18

RUA MARCELINO MONTEIRO CAVALCANTE



Final da Pavimentação

UTM 573857.22/9436143.85

Início da Pavimentação

UTM 573987.85/9436141.33

LEGENDA

-  TRECHO A SER PAVIMENTADO
-  TRECHO A RECEBER MEIO-FIO

[Handwritten signature]

ESCALA: 1/750
LOCAÇÃO

[Handwritten signature]
Lucas Aguiar de Andrade
Eng. CIV. / CREA-GE: 332751
RN: 061120048


Comissão de Licitação
FL. 401
MORADA NOVA - CE

PRANCHA N°
03/04

SEÇÃO TIPO DE PAVIMENTAÇÃO



-  PAVIMENTAÇÃO EM PARALELEPÍPEDO
-  COLCHÃO DE AREIA e=15cm
-  SEÇÃO TRANSVERSAL esc. 1/20

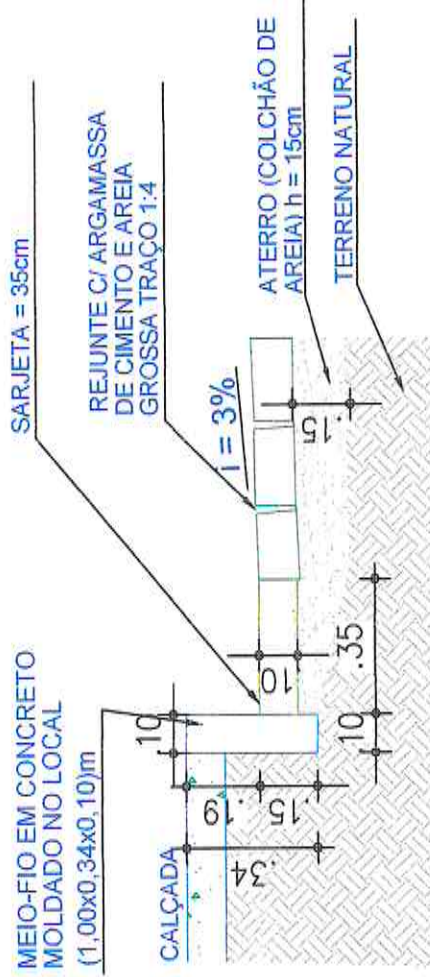

-  DETALHE SARJETA esc. 1/20


 Lucas Mogueira de Andrade
 Eng. Civ. / CREA-CF. 332751
 RN: 0617120648



PREFEITURA:

RESPONSÁVEL TÉCNICO

SEINFRA _____

SAAE _____

COELCE _____

Lucas Nogueira de Andrade
 Lucas Nogueira de Andrade
 Eng. Civ. / CREA-CE: 332751
 RN: 0617120048



PREFEITURA MUNICIPAL DE MORADA NOVA
SECRETARIA DA INFRAESTRUTURA

TÍTULO
PAVIMENTAÇÃO EM PARALELEPÍPEDO

LOCAL: DIVERSAS RUAS DO BAIRRO SÃO FRANCISCO	CIDADE MORADA NOVA-CE	ORÇAMENTO ANEXADO SIM (●) NÃO ()
--	--------------------------	---

CONTEÚDO

01- PLANTA DE SITUAÇÃO
 02- PL. BAIXA / LOCAÇÃO
 03- SEÇÃO TRANSVERSAL
 04- DETALHE DA SARJETA

RUAS:

RUA LUIZ DAMASCENO GIRÃO
 RUA MELICIO VIANA
 RUA HENRIQUE MARINHEIRO

Φ

EQUIPE: SEINFRA SETOR DE PROJETOS	DATA JULHO/2020	ESCALA INDICADAS	PRANCHAS 04
--	--------------------	---------------------	-----------------------

PREFEITURA:

RESPONSÁVEL TÉCNICO

SEINFRA _____

SAAE _____

COELCE _____

Lucas Nogueira de Andrade

Lucas Nogueira de Andrade
 Eng. Civ. / CREA-CE: 332751
 RN: 0617120048



PREFEITURA MUNICIPAL DE MORADA NOVA
 SECRETARIA DA INFRAESTRUTURA

TÍTULO

PAVIMENTAÇÃO EM PARALELEPÍPEDO

LOCAL:

SEDE

CIDADE

MORADA NOVA-CE

ORÇAMENTO

ANEXADO
 SIM (●) NÃO ()

CONTEÚDO

- 01- PLANTA DE SITUAÇÃO
- 02- PL. BAIXA / LOCAÇÃO
- 03- SEÇÃO TRANSVERSAL
- 04- DETALHE DA SARJETA

RUAS:

RUA ALUÍZIO GONZAGA DE LIMA

EQUIPE:

SEINFRA
 SETOR DE PROJETOS

DATA

JUNHO/2020

ESCALA

INDICADAS

PRANCHAS
 03