



PREFEITURA MUNICIPAL DE MORADA NOVA  
SECRETARIA DA INFRAESTRUTURA -SEINFRA

φ

---

Peças Gráficas

Comissão de Licitação  
**FL. 358**  
 MORADA NOVA - CE

PREFEITURA:

RESPONSÁVEL TÉCNICO

SEINFRA

SAAE

COELCE

*Lucas Nogueira de Andrade*  
**Lucas Nogueira de Andrade**  
 Eng. Civ. / CREA-CE: 832751  
 RM: 0017120048



**PREFEITURA MUNICIPAL DE MORADA NOVA**  
**SECRETARIA DA INFRAESTRUTURA**

TÍTULO

**PAVIMENTAÇÃO EM PARALELEPÍPEDO**  
**BAIRRO: VAZANTES**

|        |                                 |        |                |           |                            |
|--------|---------------------------------|--------|----------------|-----------|----------------------------|
| LOCAL: | SEDE URBANA<br>BAIRRO: VAZANTES | CIDADE | MORADA NOVA-CE | ORÇAMENTO | ANEXADO<br>SIM (●) NÃO ( ) |
|--------|---------------------------------|--------|----------------|-----------|----------------------------|

CONTEÚDO  
 LOCALIZAÇÃO  
 LOCAÇÃO  
 SEÇÃO TRANSVERSAL  
 DETALHES

RUAS:  
 RUA JOSÉ CARNEIRO FILHO  
 RUA PEDRO CIRIACO CAVALCANTE  
 RUA MARCELINO MONTEIRO CAVALCANTE

|                                     |            |           |           |
|-------------------------------------|------------|-----------|-----------|
| EQUIPE:                             | DATA       | ESCALA    | PRANCHAS  |
| <b>SEINFRA</b><br>SETOR DE PROJETOS | JULHO/2020 | INDICADAS | <b>04</b> |

Comissão de Licitação  
**359**  
 PRANCHA Nº  
**01/04**

Lucas Nogueira de Andrade  
 Eng. Civ. / SBCA-CE: 332751  
 RH: 061720048

LOCALIZAÇÃO  
 ESCALA 1:6000


**LEGENDA**



**TRECHO A SER PAVIMENTADO**

**QUADRO DE QUANTITATIVOS**

|                                 |            |
|---------------------------------|------------|
| ÁREA TOTAL DE LOCAÇÃO =         | 2.987,00m² |
| ÁREA TOTAL DE PAVIMENTAÇÃO =    | 2.716,86m² |
| COMPRIMENTO TOTAL DE MEIO FIO = | 763,78m    |

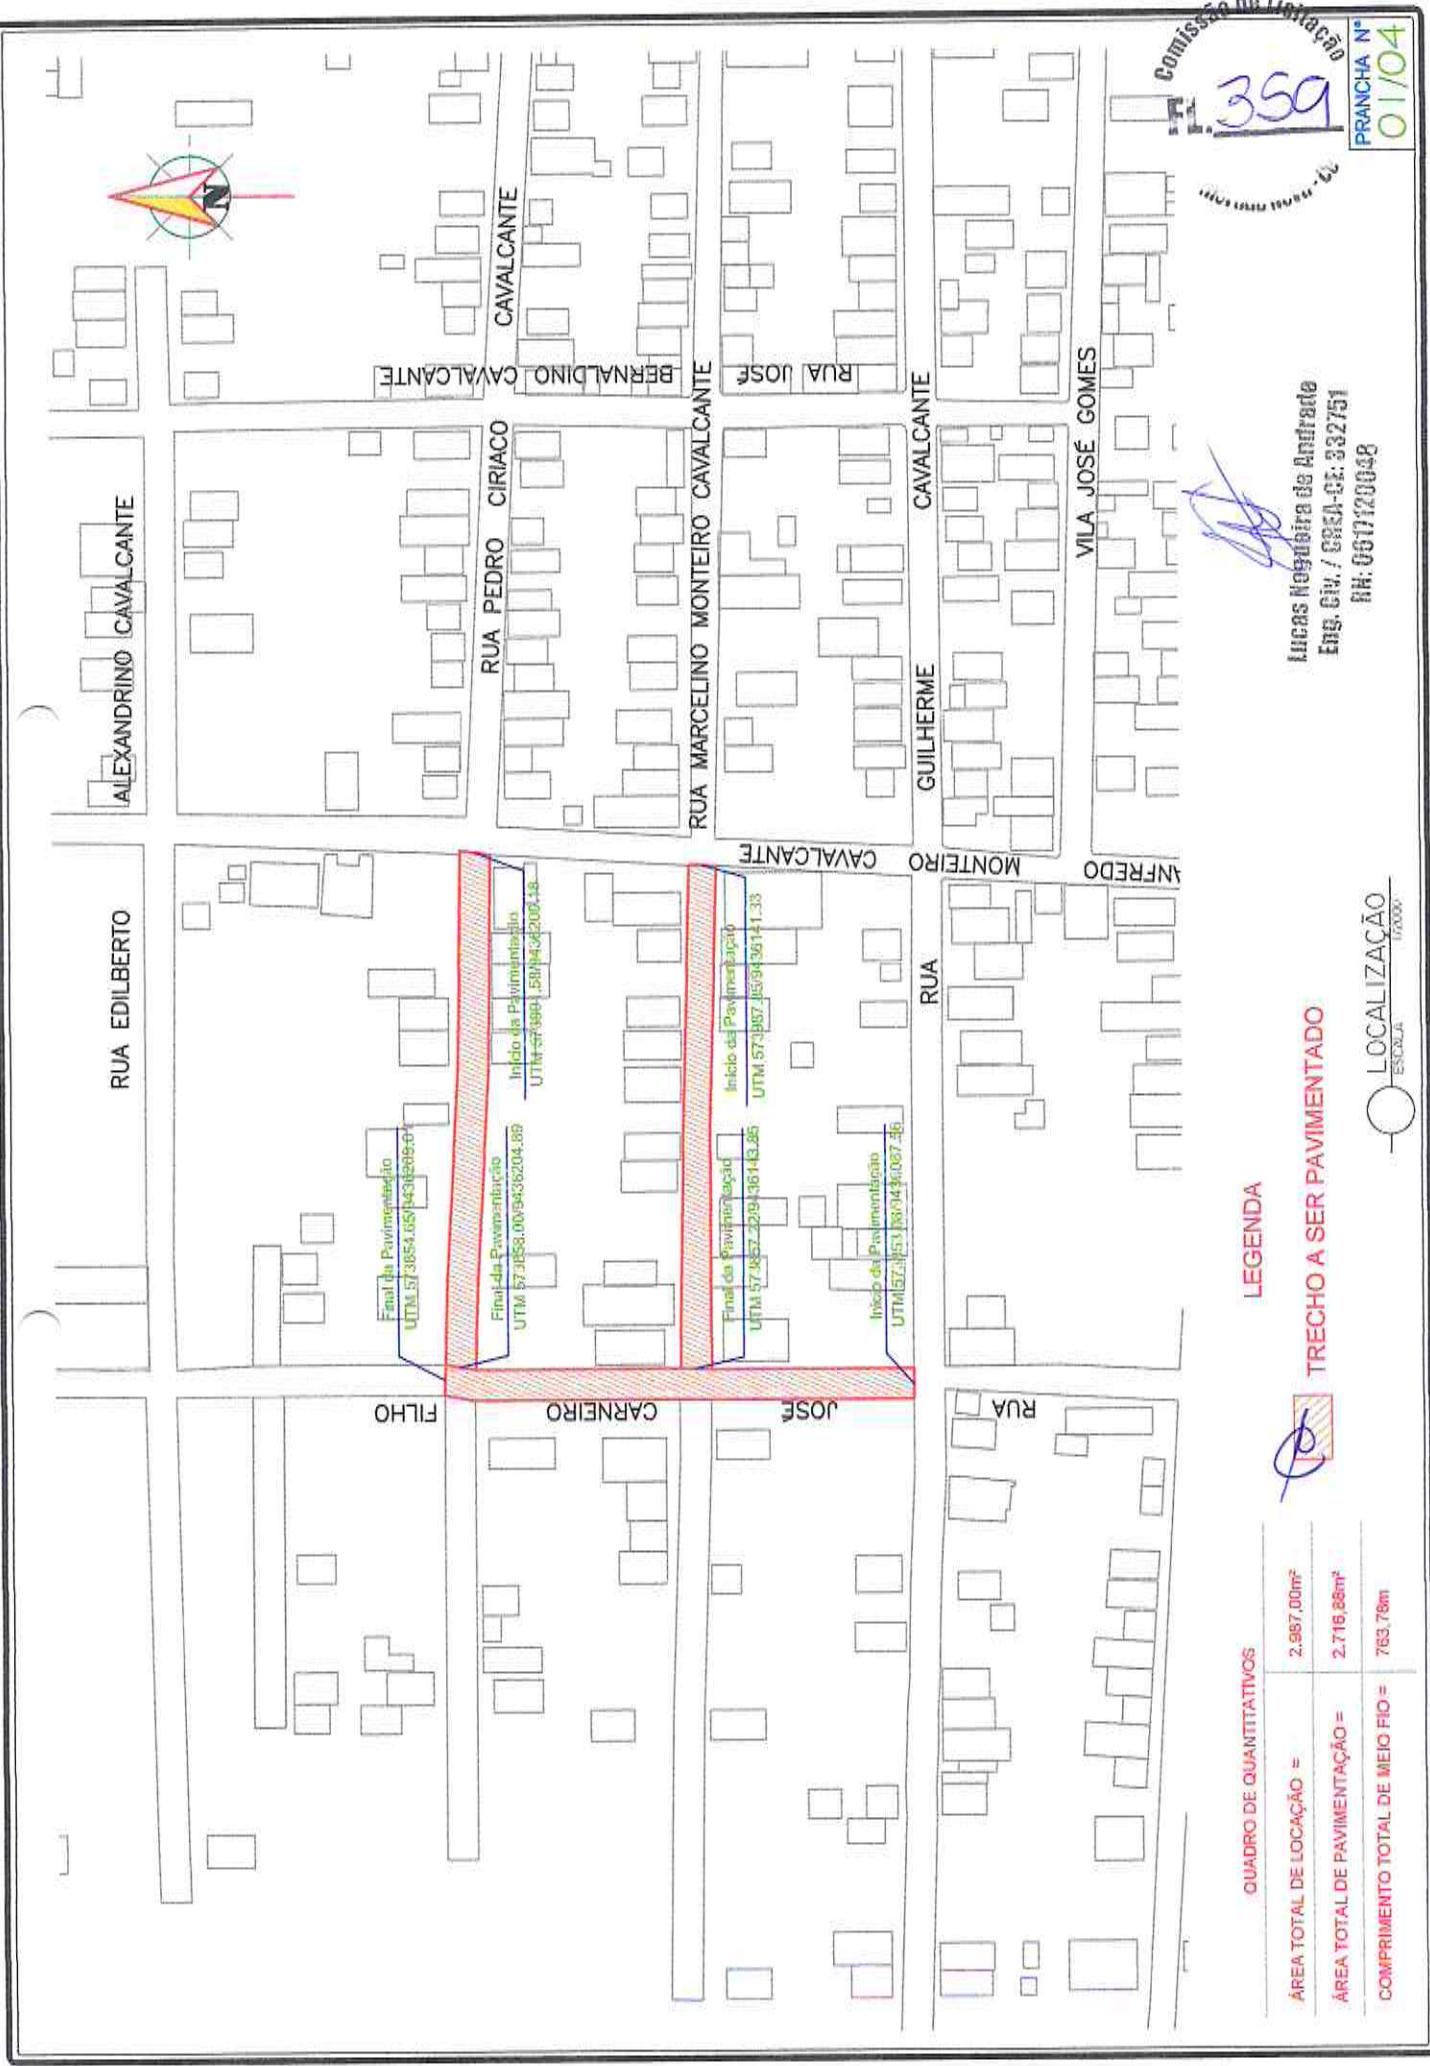

Final da Pavimentação  
 UTM 573854,6574338206-0


Final da Pavimentação  
 UTM 573858,0039436204-88

Final da Pavimentação  
 UTM 573857,2929436143-86

Início da Pavimentação  
 UTM 573853,851381043-0067-46

Início da Pavimentação  
 UTM 573859,1589436200-148

Início da Pavimentação  
 UTM 573857,85943614-138

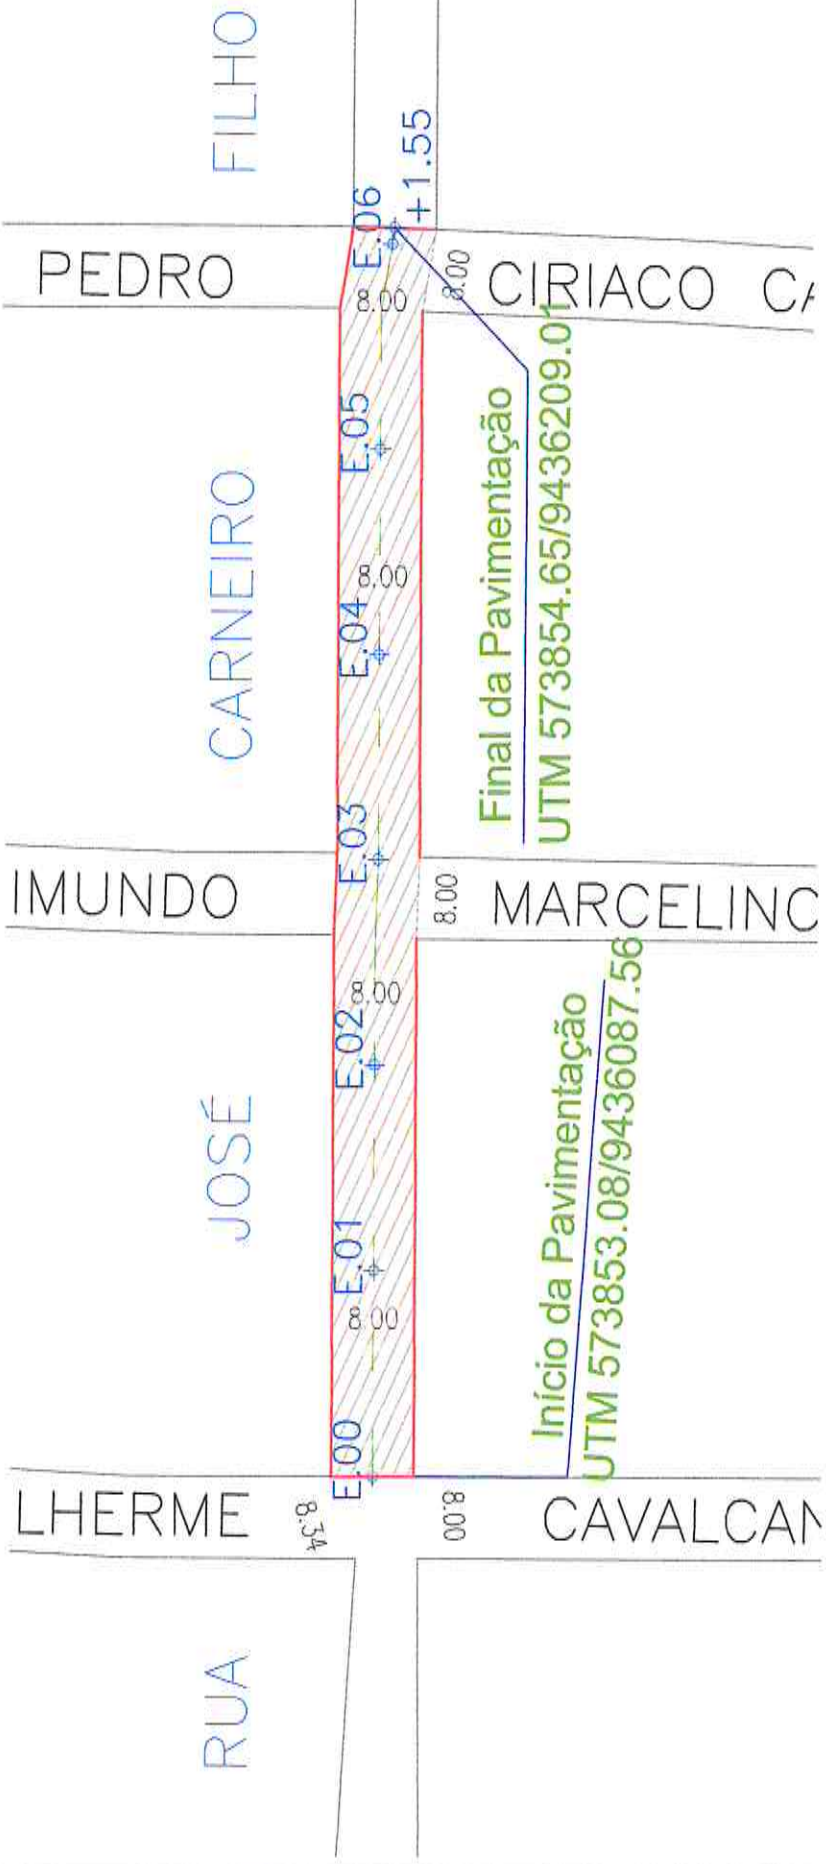


Comissão de Licitação  
 350  
 PRANCHA Nº  
 02/04

Lucas Nogueira de Andrade  
 Eng. Civ. / CREA-CE: 332751  
 RN: 067120048

LEGENDA

- TRECHO A SER PAVIMENTADO
- TRECHO A RECEBER MEIO-FIO

LOCAÇÃO  
 ESCALA 1:750

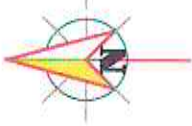

RUA PEDRO CIRIACO CAVALCANTE

FREDO MONTEIRO CAVALCANTE



Final da Pavimentação

UTM 573858.00/9436204.89

Início da Pavimentação

UTM 573991.58/9436200.18

RUA MARCELINO MONTEIRO CAVALCANTE



Final da Pavimentação

UTM 573857.22/9436143.85

Início da Pavimentação

UTM 573987.85/9436141.33



LEGENDA

-  TRECHO A SER PAVIMENTADO
-  TRECHO A RECEBER MEIO-FIO



ESCALA

1:750


LOCAÇÃO

Lucas Nogueira de Andrade  
Eng. Civ. / CREA-CE. 332751  
RN: 051120048




PRANCHA Nº  
03/04

# SEÇÃO TIPO DE PAVIMENTAÇÃO

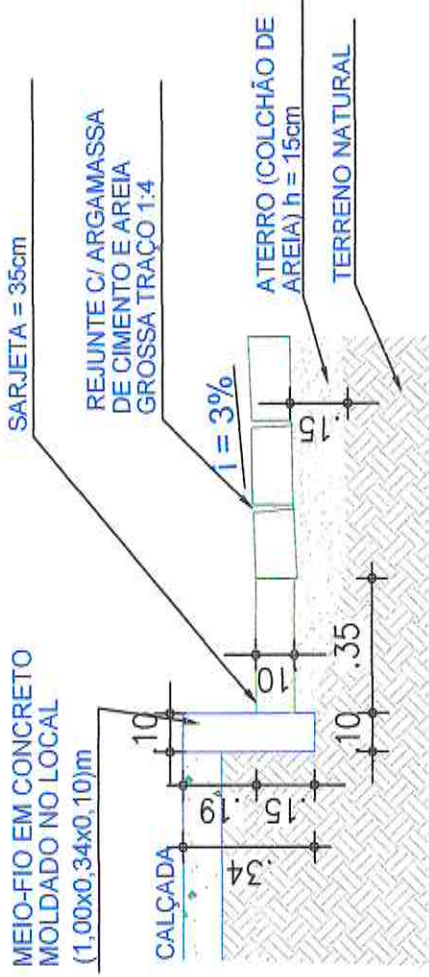

Lucas Roguiera de Andrade  
Eng. Civ. / CREA-CE: 332751  
RN: 891720048
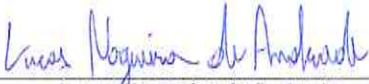
|   |   |
|---|---|
|   | PREFEITURA:   |
| SEINFRA _____<br>SAAE _____<br>COELCE _____ | RESPONSÁVEL TÉCNICO<br><br><br>Lucas Nogueira de Andrade<br>Eng. Civ. / CREA-CE: 332751<br>RN: 0517120040 |





PREFEITURA MUNICIPAL DE MORADA NOVA  
SECRETARIA DA INFRAESTRUTURA

TÍTULO

PAVIMENTAÇÃO EM PARALELEPÍPEDO

|  |   |   |
|--|---|---|
| LOCAL:<br>DIVERSAS RUAS DO BAIRRO<br>SÃO FRANCISCO   | CIDADE<br>MORADA NOVA-CE  | ORÇAMENTO<br>ANEXADO<br>SIM (●) NÃO ( )                 |
| CONTEÚDO<br><br>01- PLANTA DE SITUAÇÃO<br>02- PL. BAIXA / LOCAÇÃO<br>03- SEÇÃO TRANSVERSAL<br>04- DETALHE DA SARJETA | RUAS:<br><br>RUA LUIZ DAMASCENO GIRÃO<br>RUA MELICIO VIANA<br>RUA HENRIQUE MARINHEIRO |   |
| EQUIPE:<br><b>SEINFRA</b><br>SETOR DE PROJETOS   | DATA<br>JULHO/2020  | ESCALA<br>INDICADAS<br><br><b>PRANCHAS</b><br><b>04</b> |

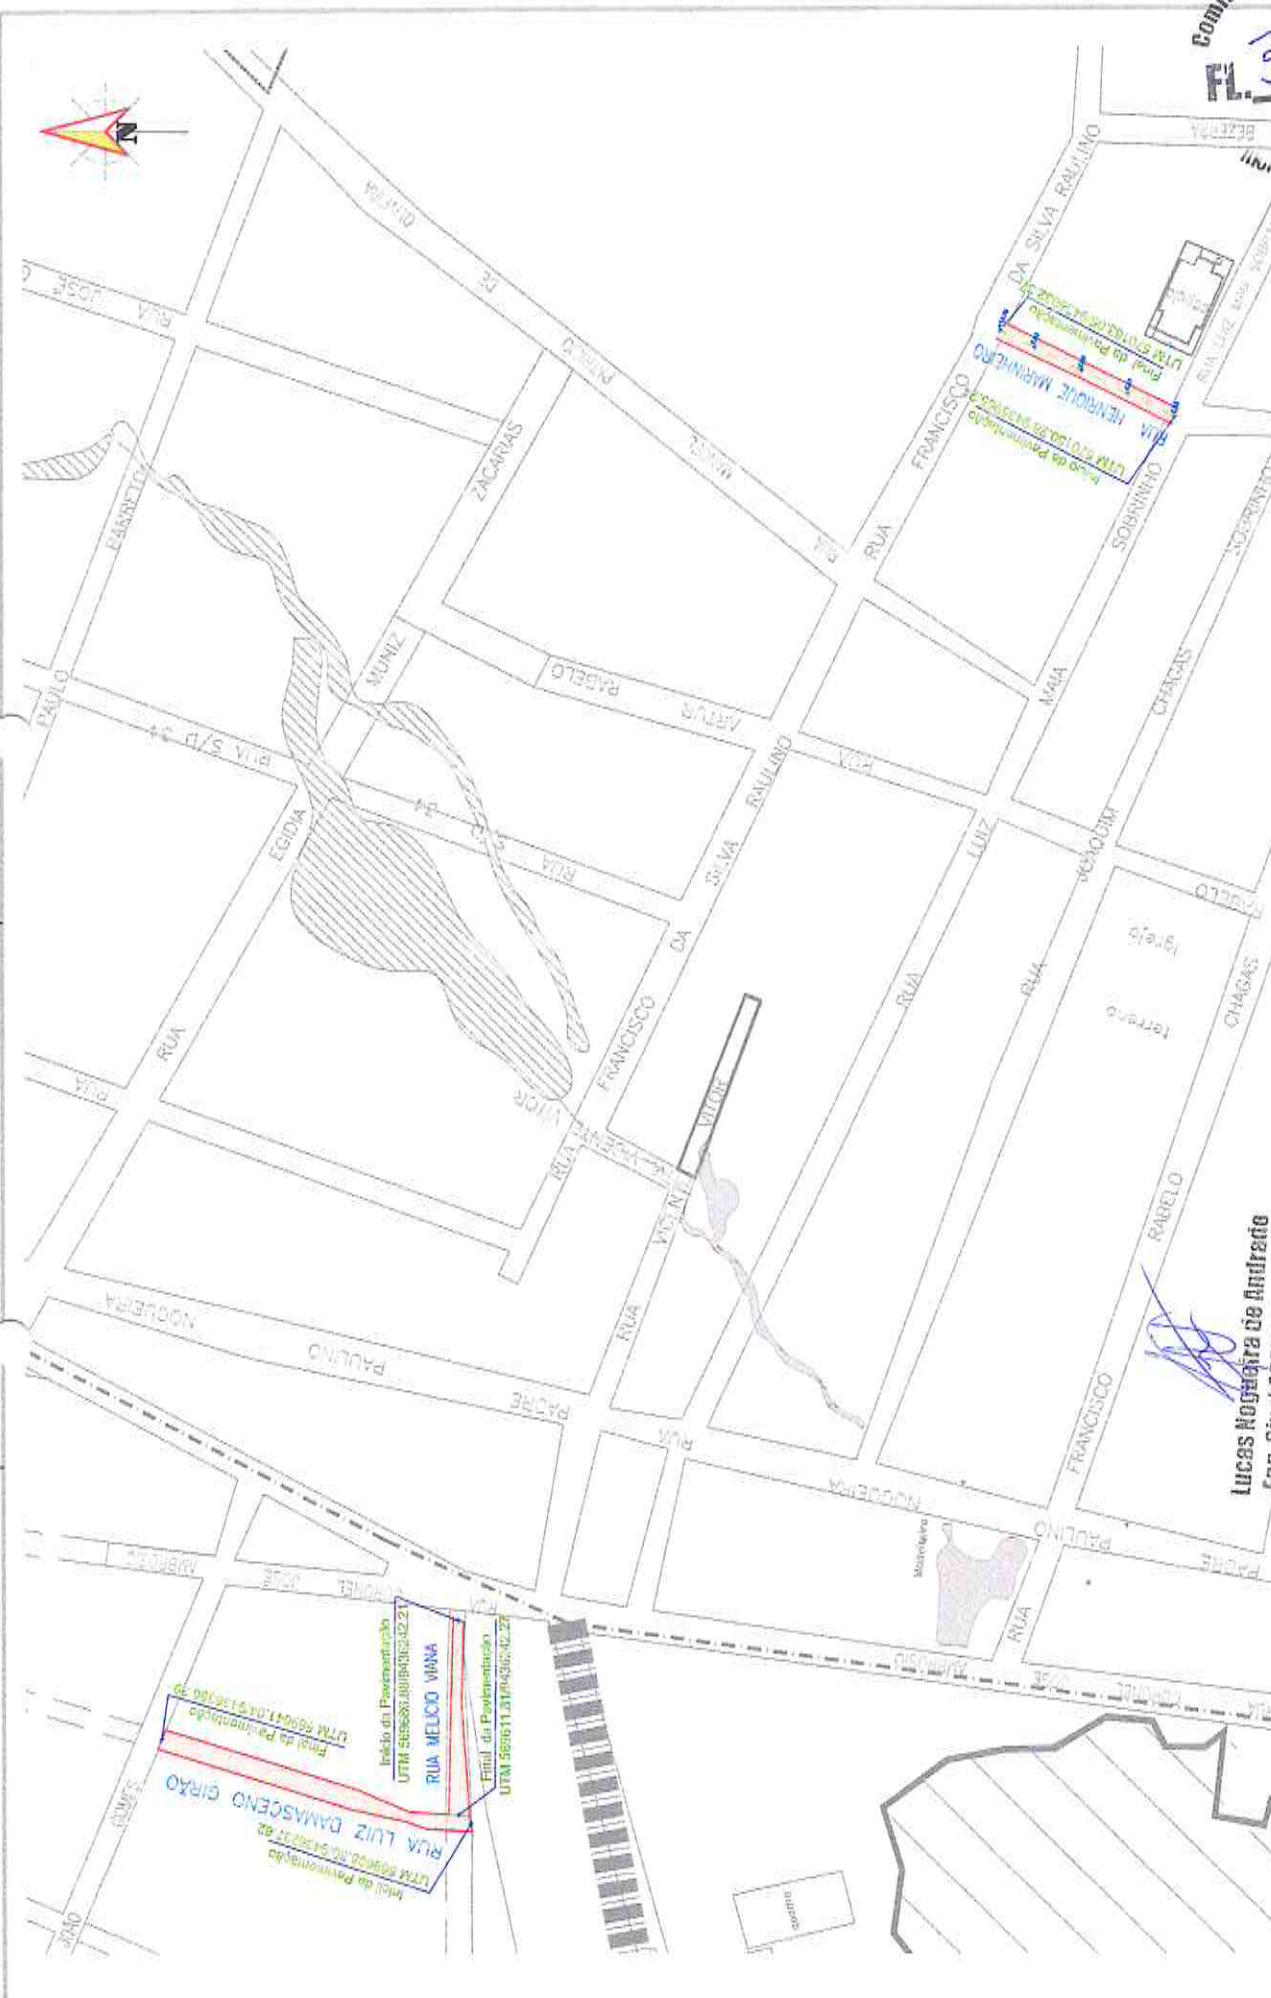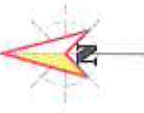

QUADRO DE QUANTITATIVOS

|                                 |                        |
|---------------------------------|------------------------|
| ÁREA TOTAL DE LOCAÇÃO =         | 1.741,54m <sup>2</sup> |
| ÁREA TOTAL DE PAVIMENTAÇÃO =    | 1.550,18m <sup>2</sup> |
| COMPRIMENTO TOTAL DE NIBO FIO = | 339,72m                |

PLANTA SITUÇÃO  
 ESCALA: 1/1500

Lucas Nogueira de Andrade  
 Eng. Civ. / CREA-CE: 332751  
 RN: 0617120048

LEGENDA:

TRECHO A SER PAVIMENTADO








GOMES

Lucas Nogueira de Andrade  
 ENG. CIV. / CREA-GO: 332753  
 RM: 067790040

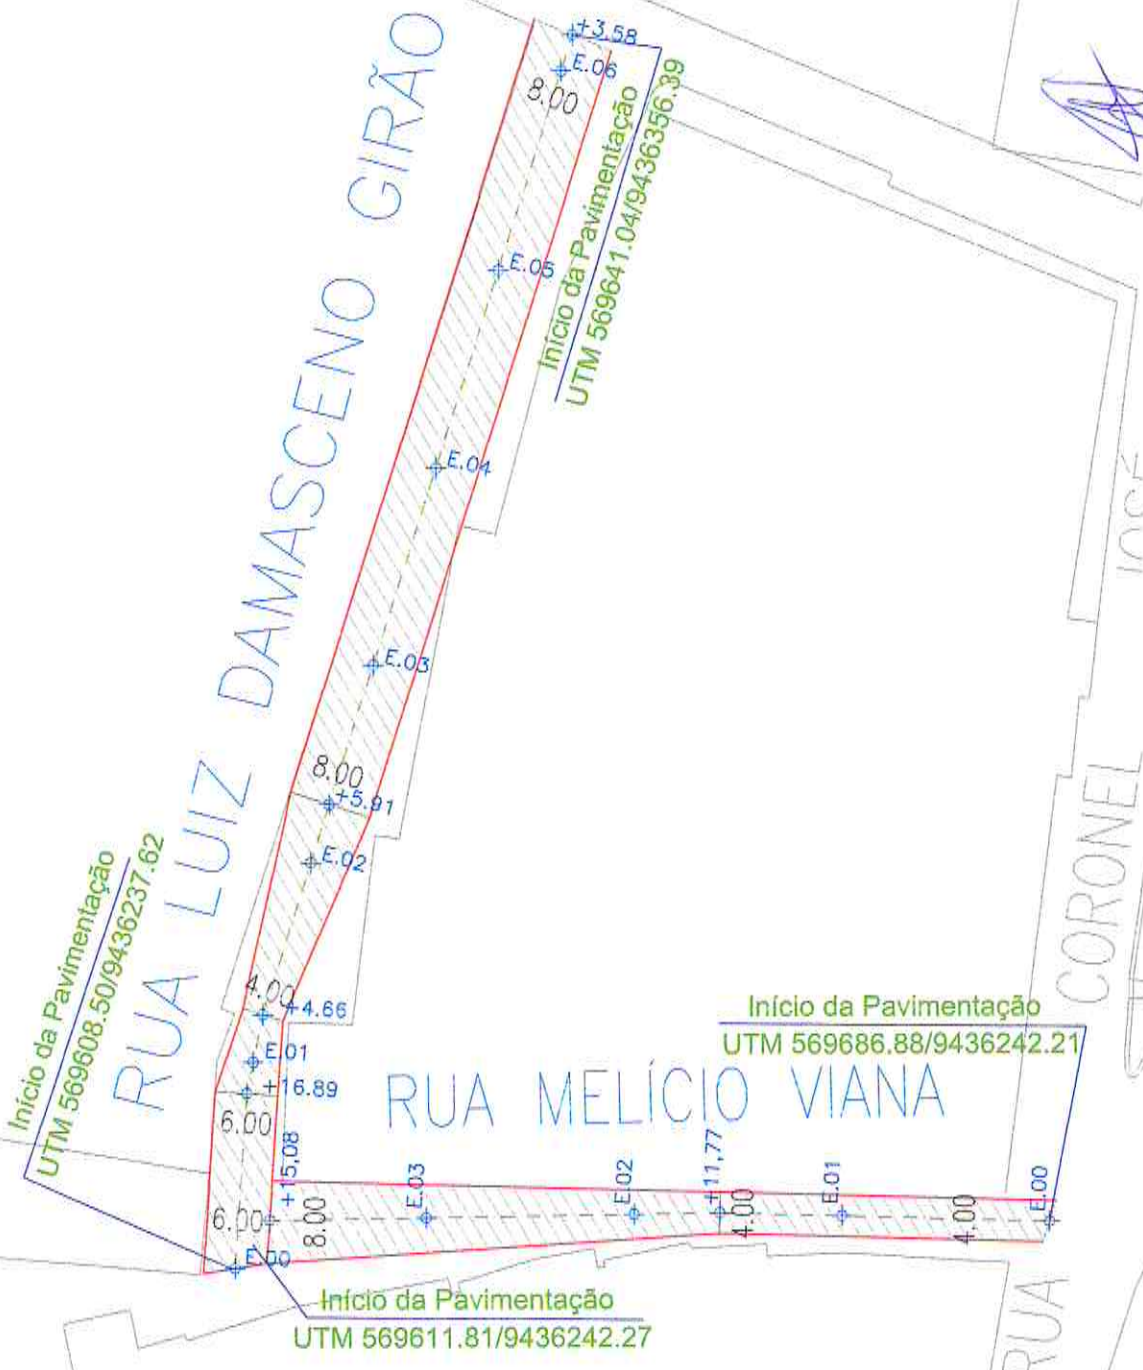

- LEGENDA**
-  TRECHO A SER PAVIMENTADO
  -  TRECHO A RECEBER MEIO-FIO

PLANTA BAIXA/ LOCAÇÃO  
 ENTRADA




Lucas Hogueira de Andrade  
Eng. Civ. / CREA-CE: 332751  
RM: 007120046



FRANCISCO

DA

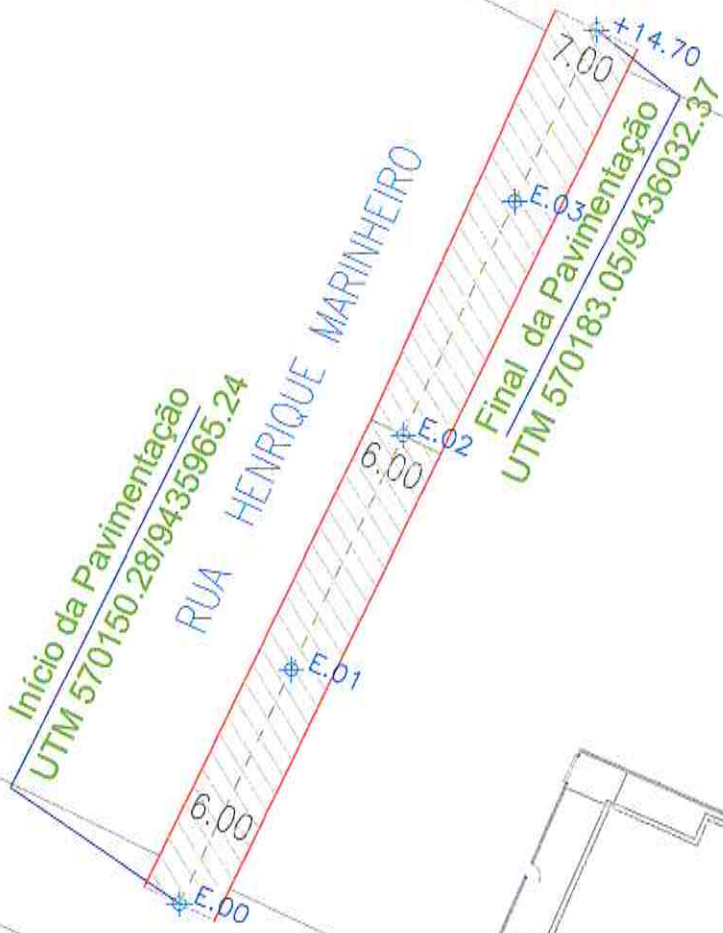

LEGENDA

-  TRECHO A SER PAVIMENTADO
-  TRECHO A RECEBER MEIO-FIO

PLANTA BAIXA/ LOCAÇÃO




INHO

capelo

RUA LUIZ MAIA S


TRIN

SEÇÃO TIPO DE PAVIMENTAÇÃO

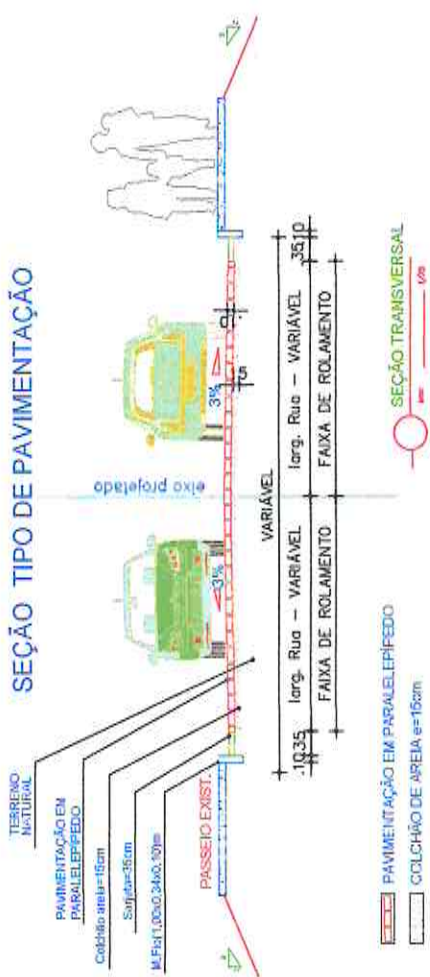

- PAVIMENTAÇÃO EM PARALELEPÍPEDO
- COLCHÃO DE AREIA e=15cm


*[Signature]*  
**LUCAS NOGUEIRA DE ARRABADO**  
 ENG. CIV. / CRÉD. Nº. 982751  
 EM 03/07/2016

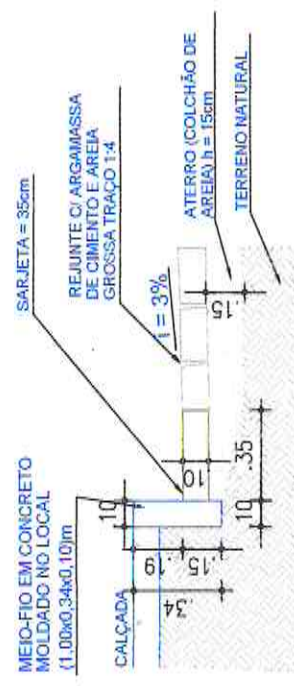

- DETALHE SARJETA

*[Signature]*

|  |             |
|--|-------------|
|  | PREFEITURA: |
|--|-------------|
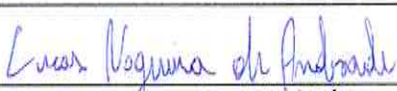
|                           |   |
|---------------------------|---|
| SEINFRA<br>SAAE<br>COELCE | RESPONSÁVEL TÉCNICO<br><br><br>Lucas Nogueira de Andrade<br>Eng. Civ. / CREA-CE: 332751<br>RN: 0617120048 |
|---------------------------|---|



PREFEITURA MUNICIPAL DE MORADA NOVA  
SECRETARIA DA INFRAESTRUTURA


TÍTULO

PAVIMENTAÇÃO EM PARALELEPÍPEDO

|                        |                           |
|------------------------|---------------------------|
| BAIRRO:<br>NOVA MORADA | CIDADE:<br>MORADA NOVA-CE |
|------------------------|---------------------------|

|  |  |
|--|--|
| CONTEÚDO:<br>SITUAÇÃO<br>PLANTA BAIXA/LOCAÇÃO<br>SEÇÃO TRANSVERSAL<br>DETALHE DA SARJETA | RUA RAIMUNDA NÉRI<br>RUA PAULO BARRETO<br>RUA DR. ROBERTO HUGO |
|--|--|

|  |                      |                      |                       |
|--|----------------------|----------------------|-----------------------|
| EQUIPE:<br><b>SEINFRA</b><br>SETOR DE PROJETOS | DATA:<br>JUNHO/ 2020 | ESCALA:<br>INDICADAS | <b>PRANCHAS</b><br>03 |
|--|----------------------|----------------------|-----------------------|

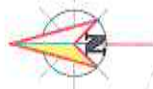




BRASIL, 2014

**Lucas Nogueira de Amorim**  
Eng. Civ. / CREA-CE. 332751  
R.R. 0017120048

PLANTA SITUAÇÃO  
ESCALA

**BAIRRO  
NOVA MORADA**

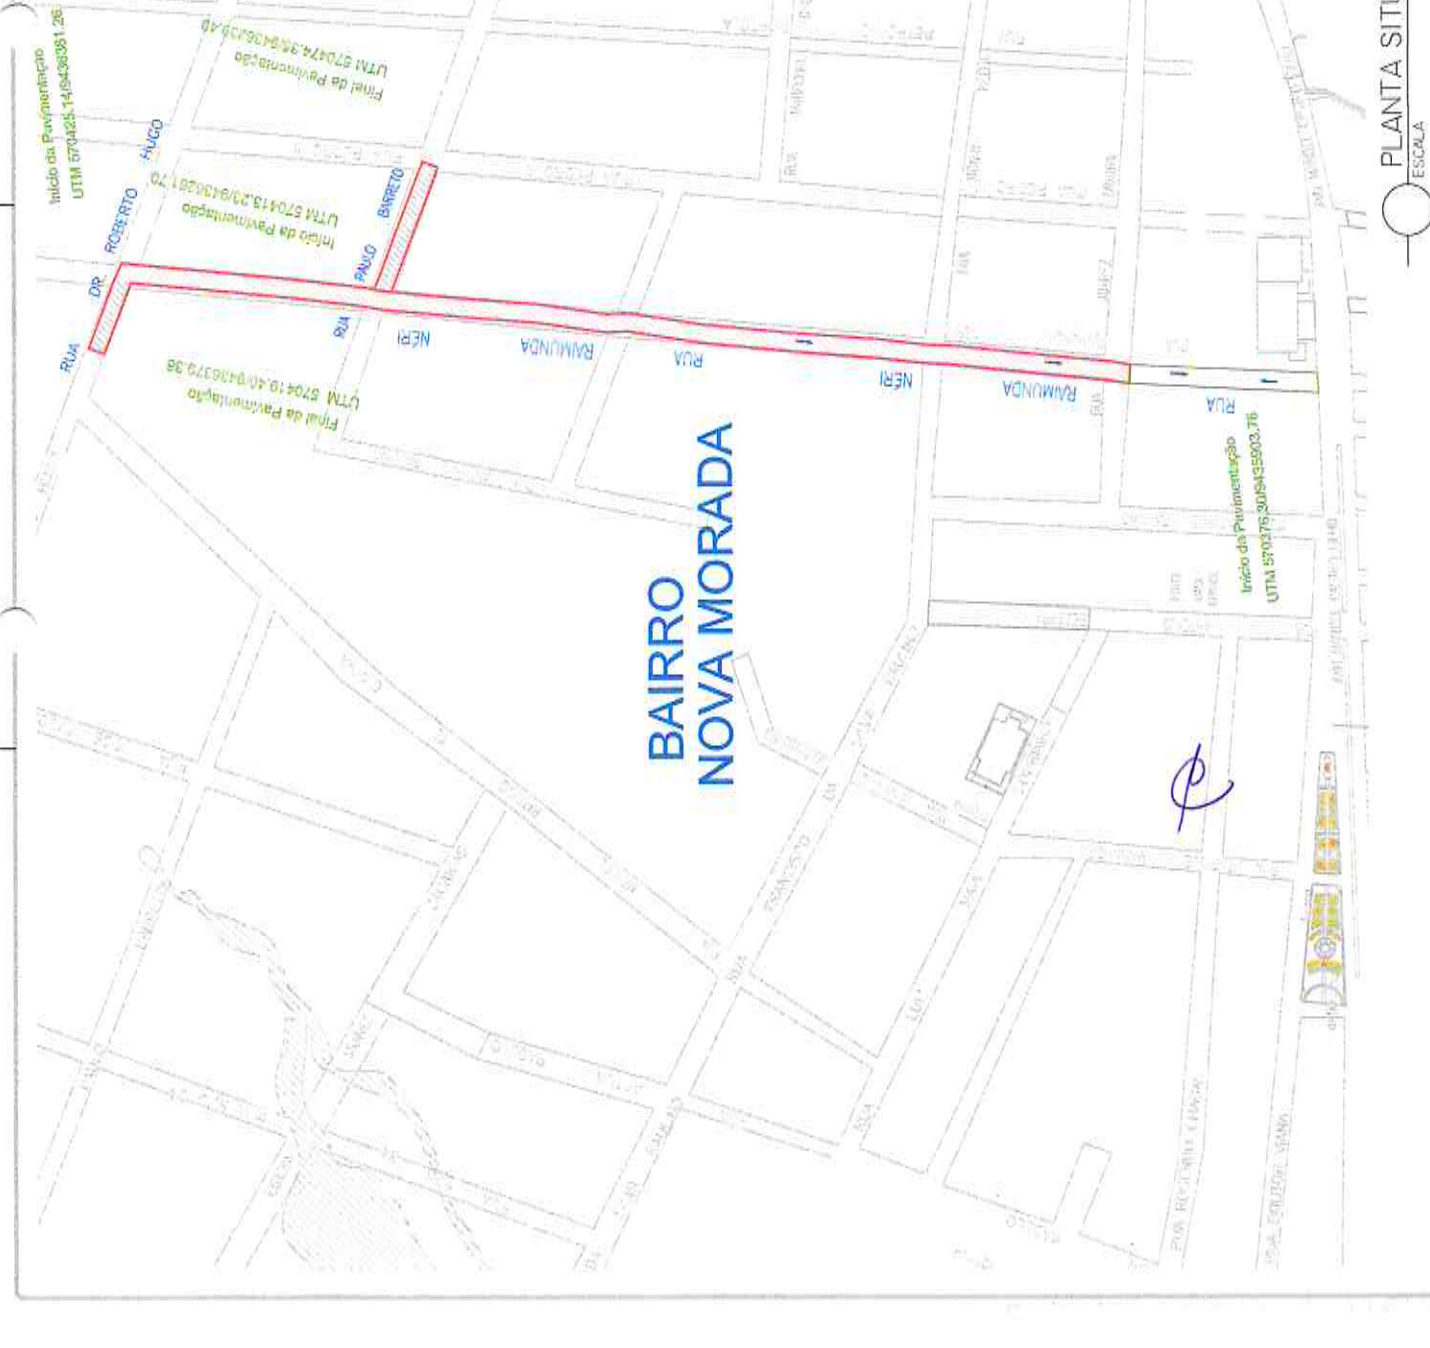

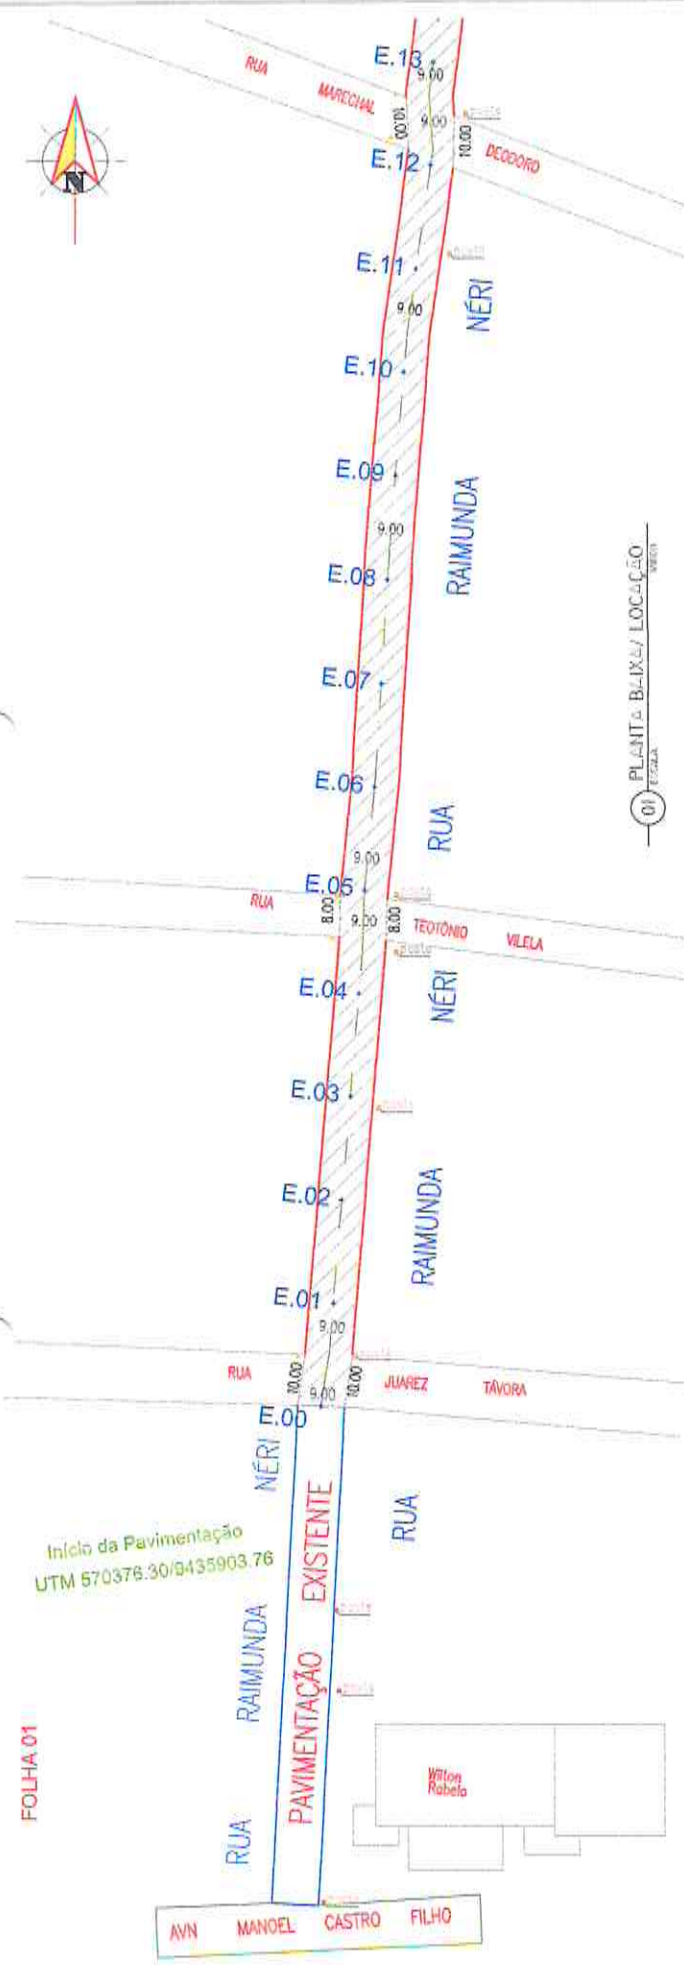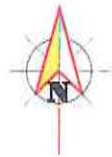

FOLHA 01


PLANTA BAIXA/ LOCAÇÃO  
ESCALA 01

LEGENDA

- TRECHO A SER PAVIMENTADO
- TRECHO A RECEBER MEIO-FIO

QUADRO DE QUANTITATIVOS

|                                 |                        |
|---------------------------------|------------------------|
| ÁREA TOTAL DE LOCAÇÃO =         | 5.228,95m <sup>2</sup> |
| ÁREA TOTAL DE PAVIMENTAÇÃO =    | 4.819,4m <sup>2</sup>  |
| COMPRIMENTO TOTAL DE MEIO-FIO = | 1.105,87m              |

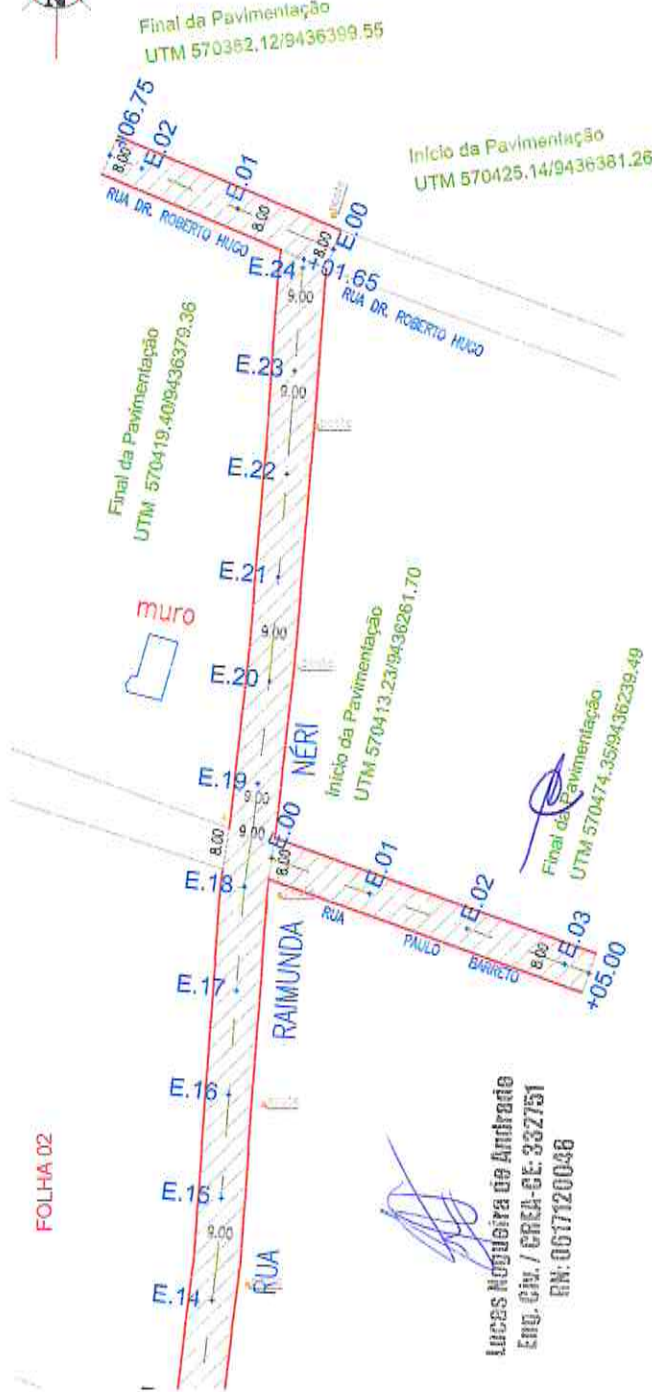


FOLHA 02


PLANTA BAIXA/ LOCAÇÃO  
ESCALA 02

Lucas Nobre de Andrade  
Eng. Civ. / CREA-CE: 332751  
RN: 0617120046

# SEÇÃO TIPO DE PAVIMENTAÇÃO

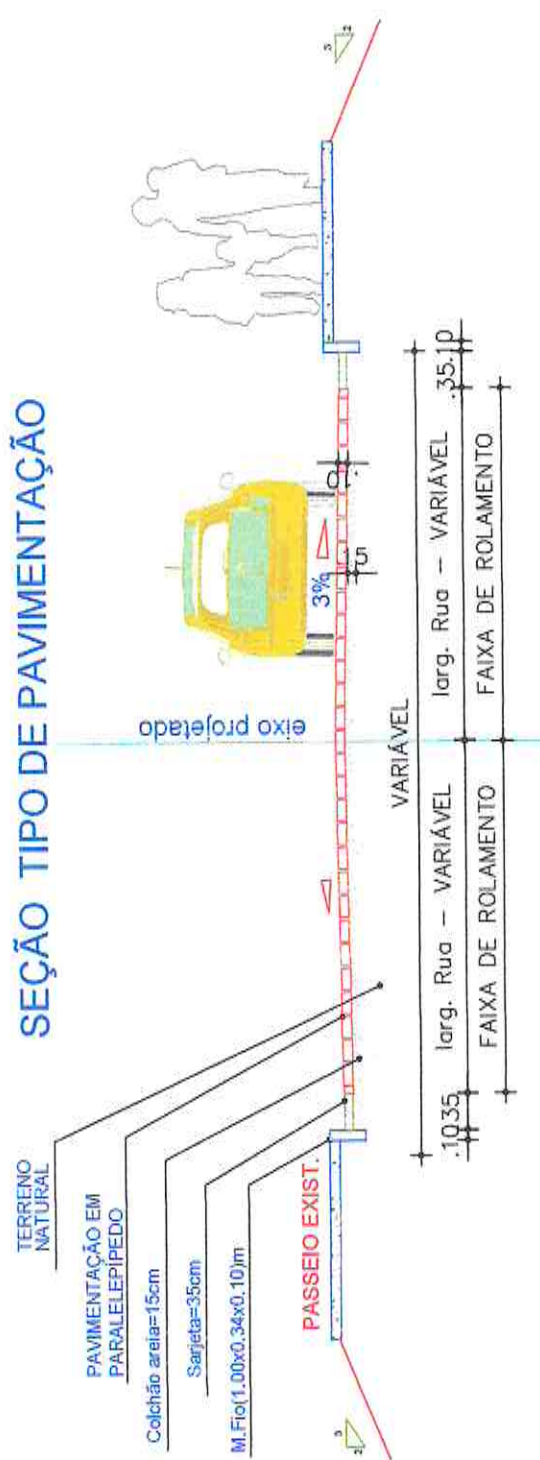

- PAVIMENTAÇÃO EM PARALELEPÍEDO
- COLCHÃO DE AREIA e=15cm
- SEÇÃO TRANSVERSAL

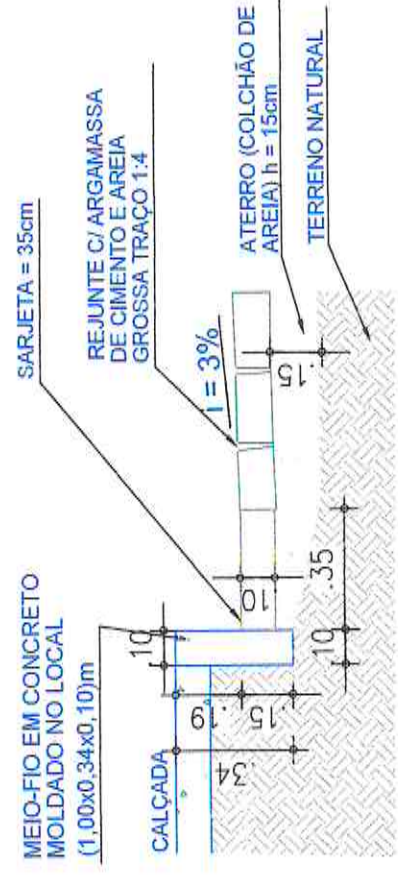

## DETALHE SARJETA

Lucas Magalhães de Andrade  
 Eng. Civ. / CREA-CE. 332751  
 RM. 06174004-80

PREFEITURA:

RESPONSÁVEL TÉCNICO

SEINFRA

SAAE

COELCE

*Lucas Nogueira de Andrade*

Lucas Nogueira de Andrade  
 Eng. Civ. / CREA-CE: 332751  
 RM: 0017126029



PREFEITURA MUNICIPAL DE MORADA NOVA  
 SECRETARIA DA INFRAESTRUTURA

TÍTULO

PAVIMENTAÇÃO EM PARALELEPÍPEDO

LOCAL:

SEDE

CIDADE

MORADA NOVA-CE

ORÇAMENTO

ANEXADO  
 SIM (●) NÃO ( )

CONTEÚDO

- 01- PLANTA DE SITUAÇÃO
- 02- PL. BAIXA / LOCAÇÃO
- 03- SEÇÃO TRANSVERSAL
- 04- DETALHE DA SARJETA

RUAS:

RUA ALUÍZIO GONZAGA DE LIMA

*(Handwritten mark)*

EQUIPE:

**SEINFRA**  
 SETOR DE PROJETOS

DATA


JUNHO/2020

ESCALA

INDICADAS

**PRANCHAS**  
 03



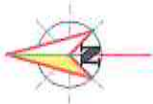

Comissão de Licitação  
Fl. 373

PRANCHA Nº  
01/03

# BAIRRO 2 DE AGOSTO

Área de Pavimentação  
UTM 282337,04/35712

Área de Pavimentação  
UTM 270595,55/35367,06

Lucas Nogueira de Andrade  
Eng. CIV. / CREA-GO: 332751  
RN: 0517120038


PLANTA SITUÇÃO  
ESCALA 1:2000



### QUADRO DE QUANTITATIVOS

|                                 |                        |
|---------------------------------|------------------------|
| ÁREA TOTAL DE LOCAÇÃO =         | 2.274,34m <sup>2</sup> |
| ÁREA TOTAL DE PAVIMENTAÇÃO =    | 2.080,05m <sup>2</sup> |
| COMPRIMENTO TOTAL DE MEIO FIO = | 612,15m                |

### LEGENDA

TRECHO A SER PAVIMENTADO

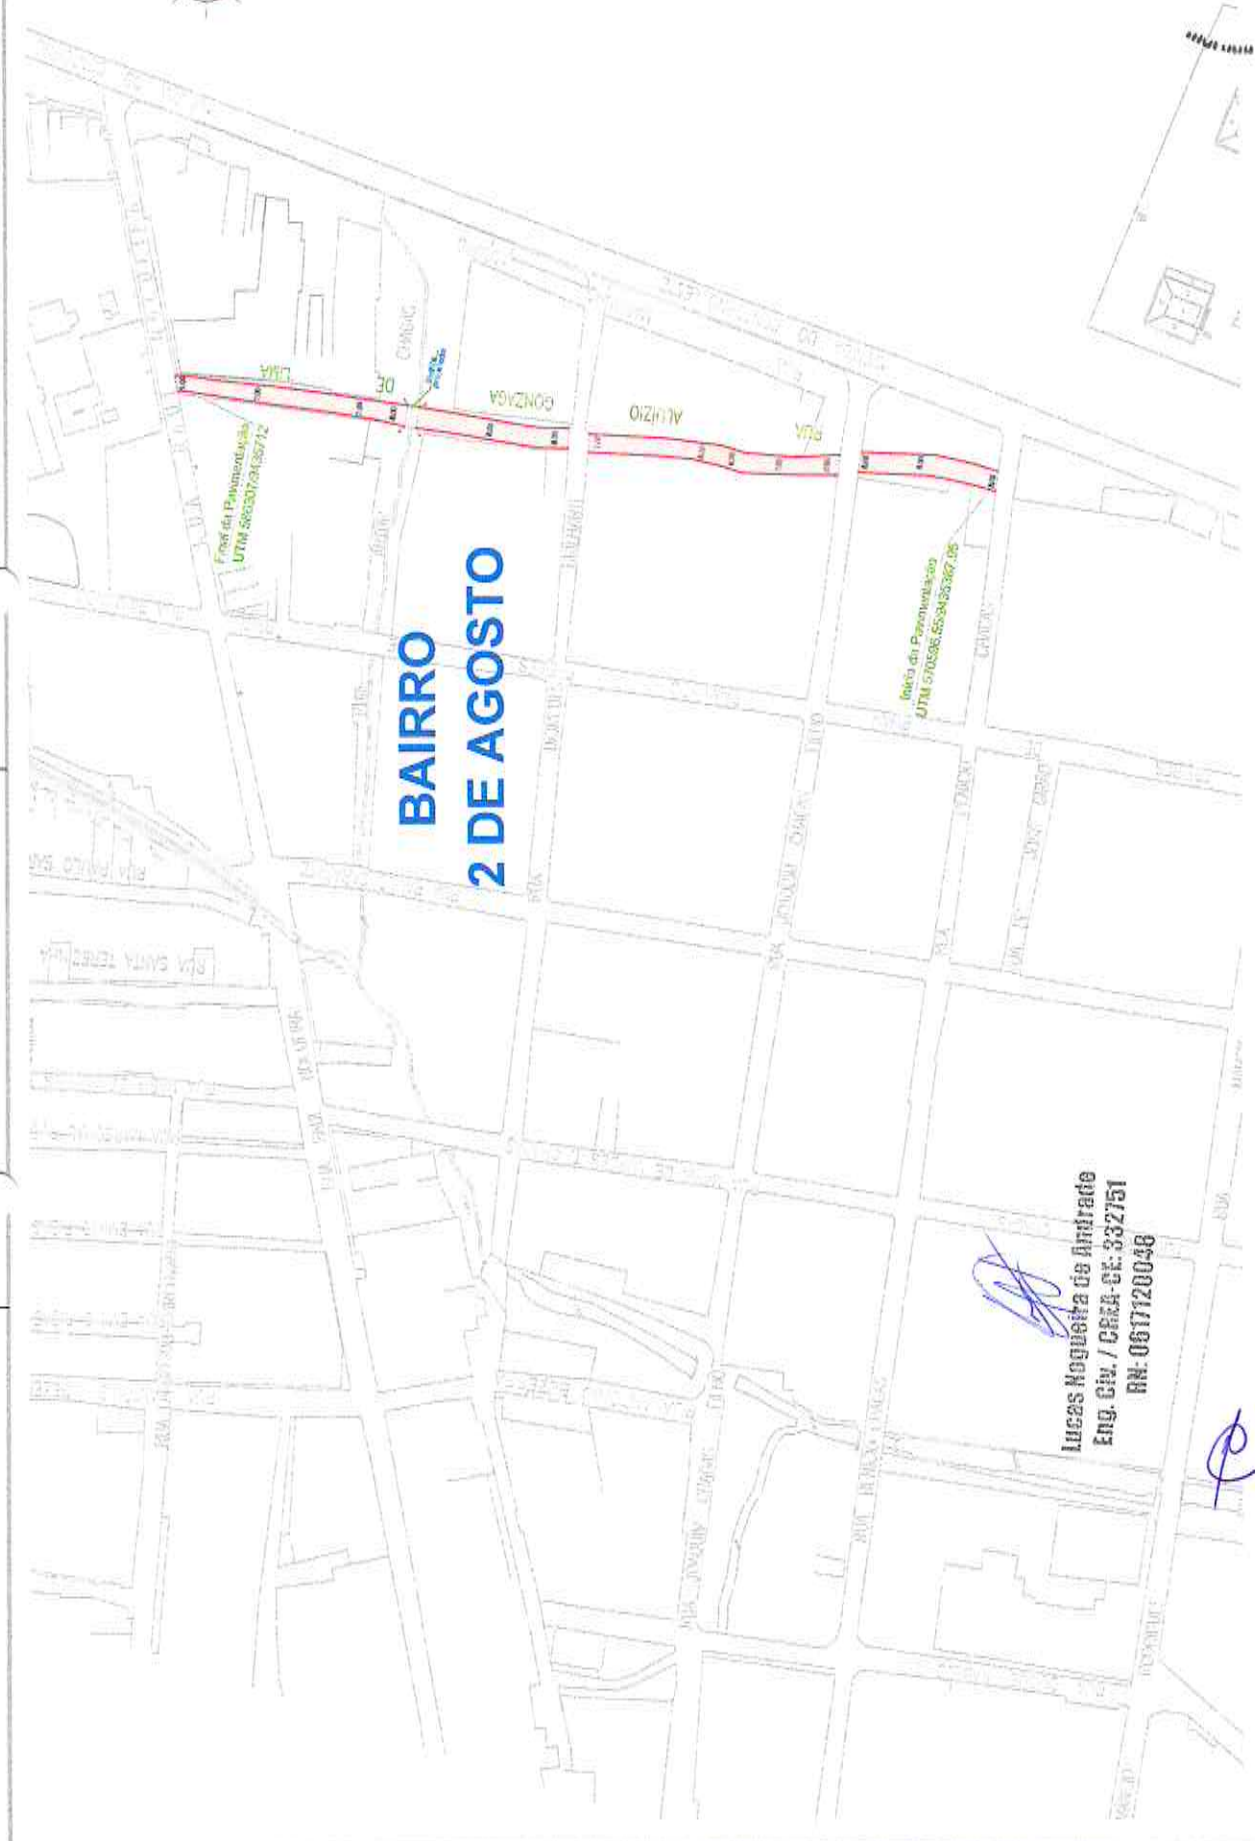

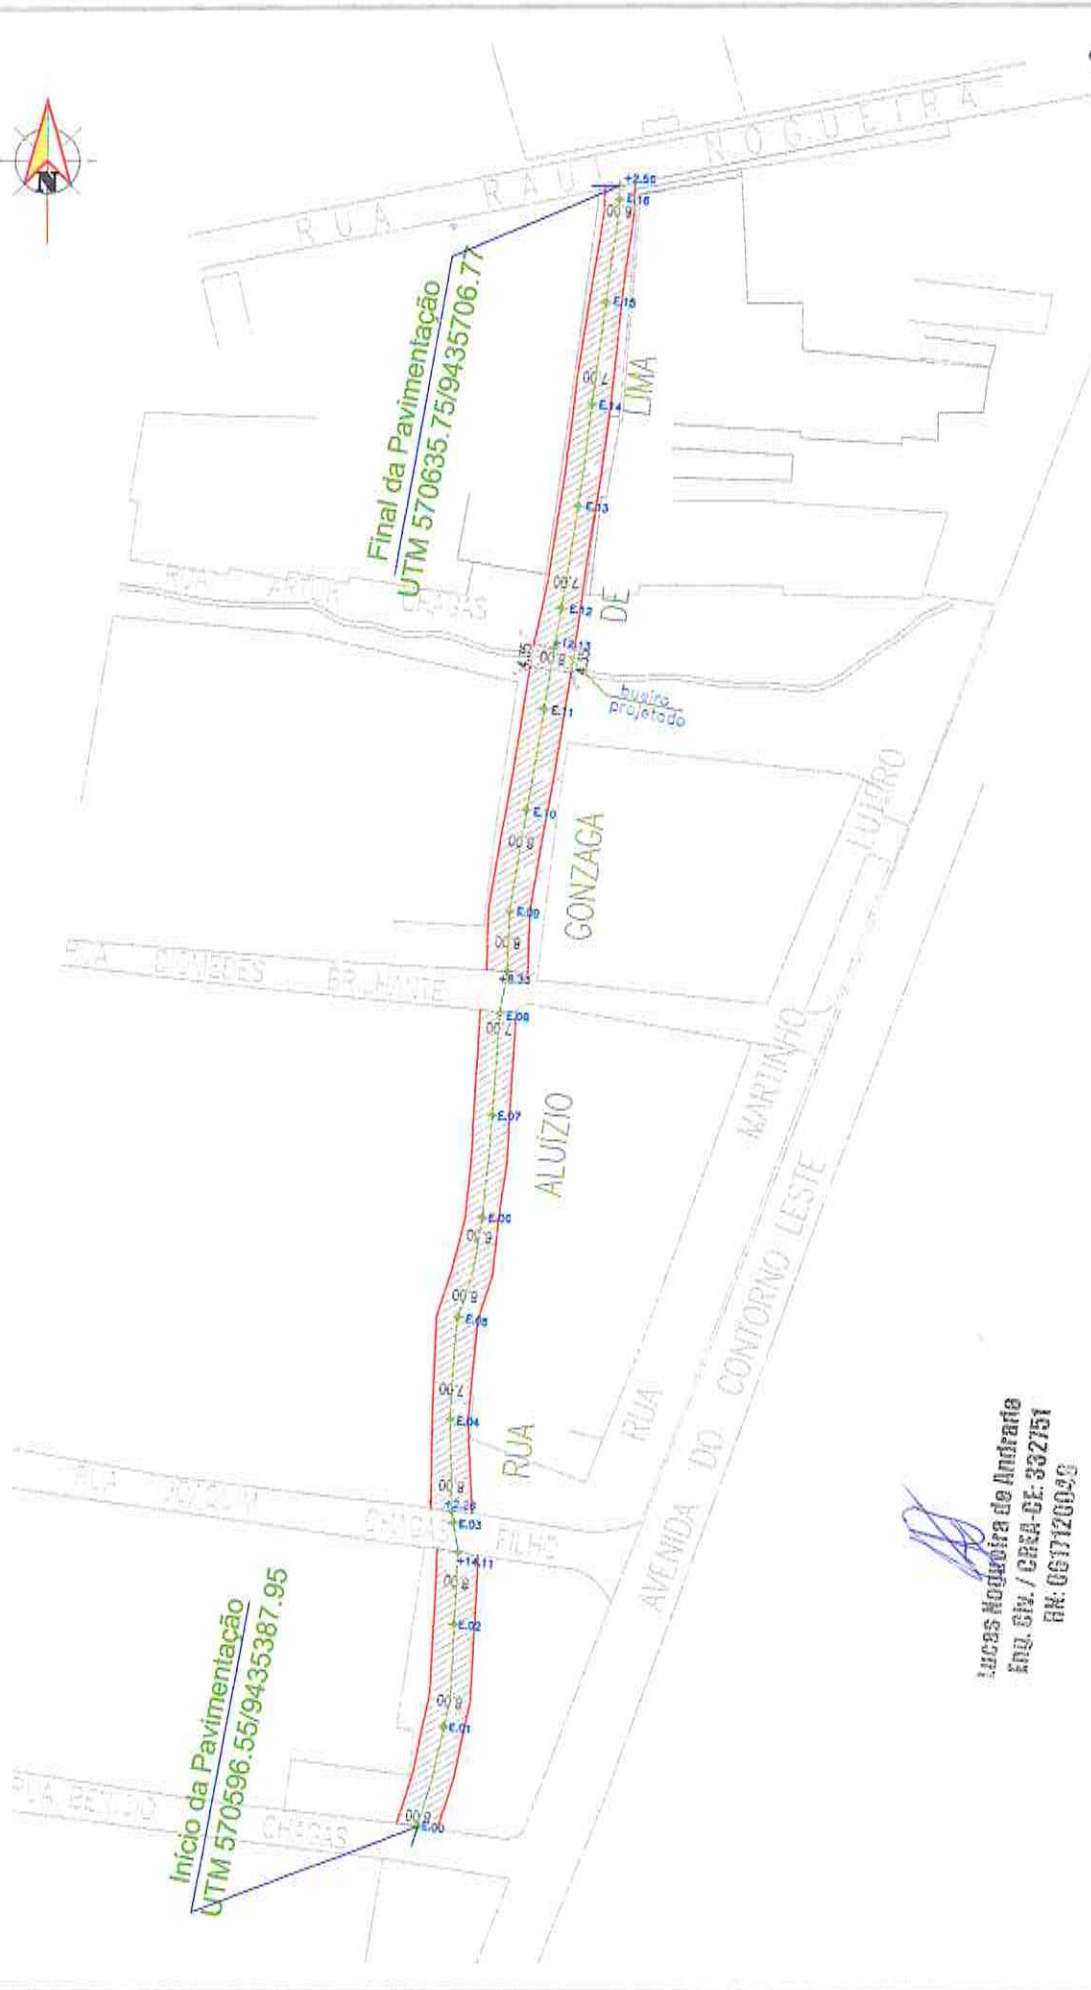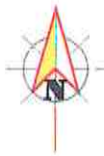



Final da Pavimentação  
UTM 570635.75/9435706.77

Início da Pavimentação  
UTM 570596.55/9435387.95


LEGENDA

-  TRECHO A SER PAVIMENTADO
-  TRECHO A RECEBER MEIO-FIO

PLANTA BAIXA/ LOCAÇÃO

Lucas Nogueira de Andrade  
Eng. CIV. / CREA-CE: 332751  
RN: 061720049


# SEÇÃO TIPO DE PAVIMENTAÇÃO

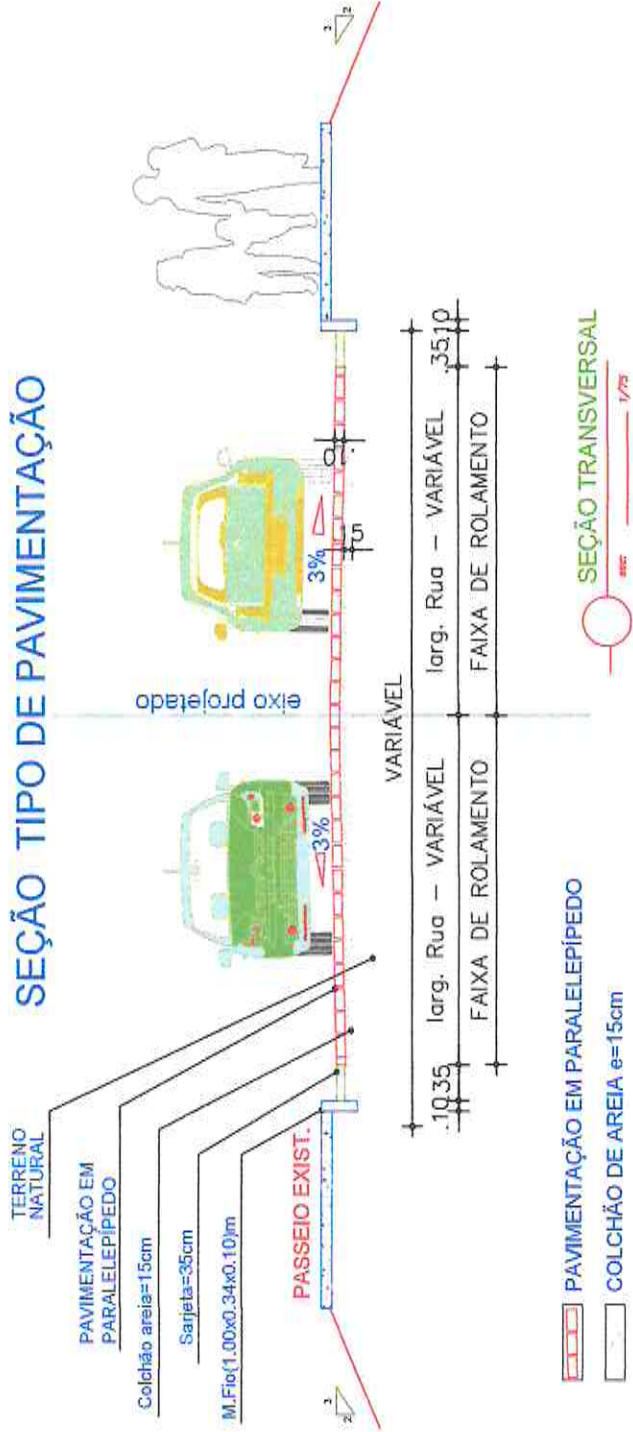

- PAVIMENTAÇÃO EM PARELELEPIPEDO
- COLCHÃO DE AREIA e=15cm

## SEÇÃO TRANSVERSAL

esc. 1/20

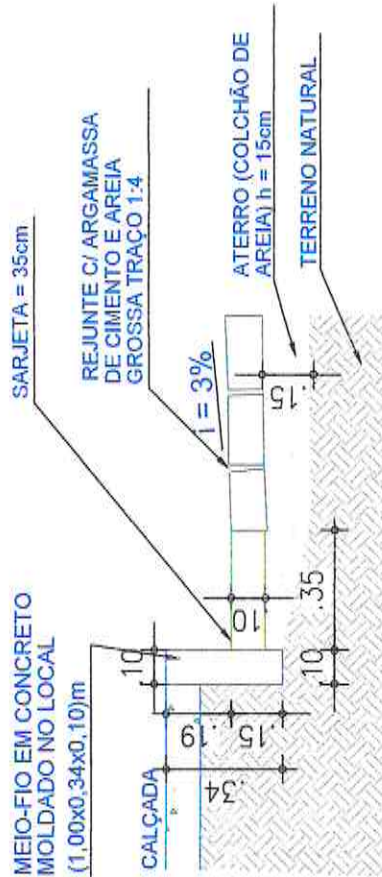

## DETALHE SARJETA

esc. 1/20

*[Signature]*  
 Lucas Nogueira de Andrade  
 Eng. Cív. / CREA-SP: 332751  
 PR: 057120048

*[Signature]*