




PREFEITURA MUNICIPAL DE MORADA NOVA
SECRETARIA DA INFRAESTRUTURA -SEINFRA

Peças Gráficas

φ

	PREFEITURA:
--	-------------


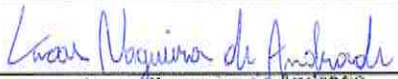
SEINFRA SAAE COELCE	RESPONSÁVEL TÉCNICO  Lucas Roguiera de Andrade Eng. Civ. / CREA-CE: 332751 RN: 0617120048
---------------------------	---



PREFEITURA MUNICIPAL DE MORADA NOVA
SECRETARIA DA INFRAESTRUTURA

TÍTULO
PAVIMENTAÇÃO EM PARALELEPÍPEDO EM DIVERSAS RUAS
DO DISTRITO BOA ÁGUA

DISTRITO: BOA ÁGUA	CIDADE: MORADA NOVA-CE		
CONTEÚDO: PLANTA DE SITUAÇÃO PL. BAIXA/LOCAÇÃO SEÇÃO TRANSVERSAL DETALHE DA SARJETA	DESCRIÇÃO DAS RUAS: RUA PEDRO MARTINS DA COSTA RUA FRANCISCO FERREIRA NOBRE RUA ABEL MARTINS TRAVESSA LUIZ GONZAGA FAGUNDES		
EQUIPE: SEINFRA SETOR DE PROJETOS	DATA ATUALIZAÇÃO: ABRIL/2019	ESCALA: INDICADAS	PRANCHA 05

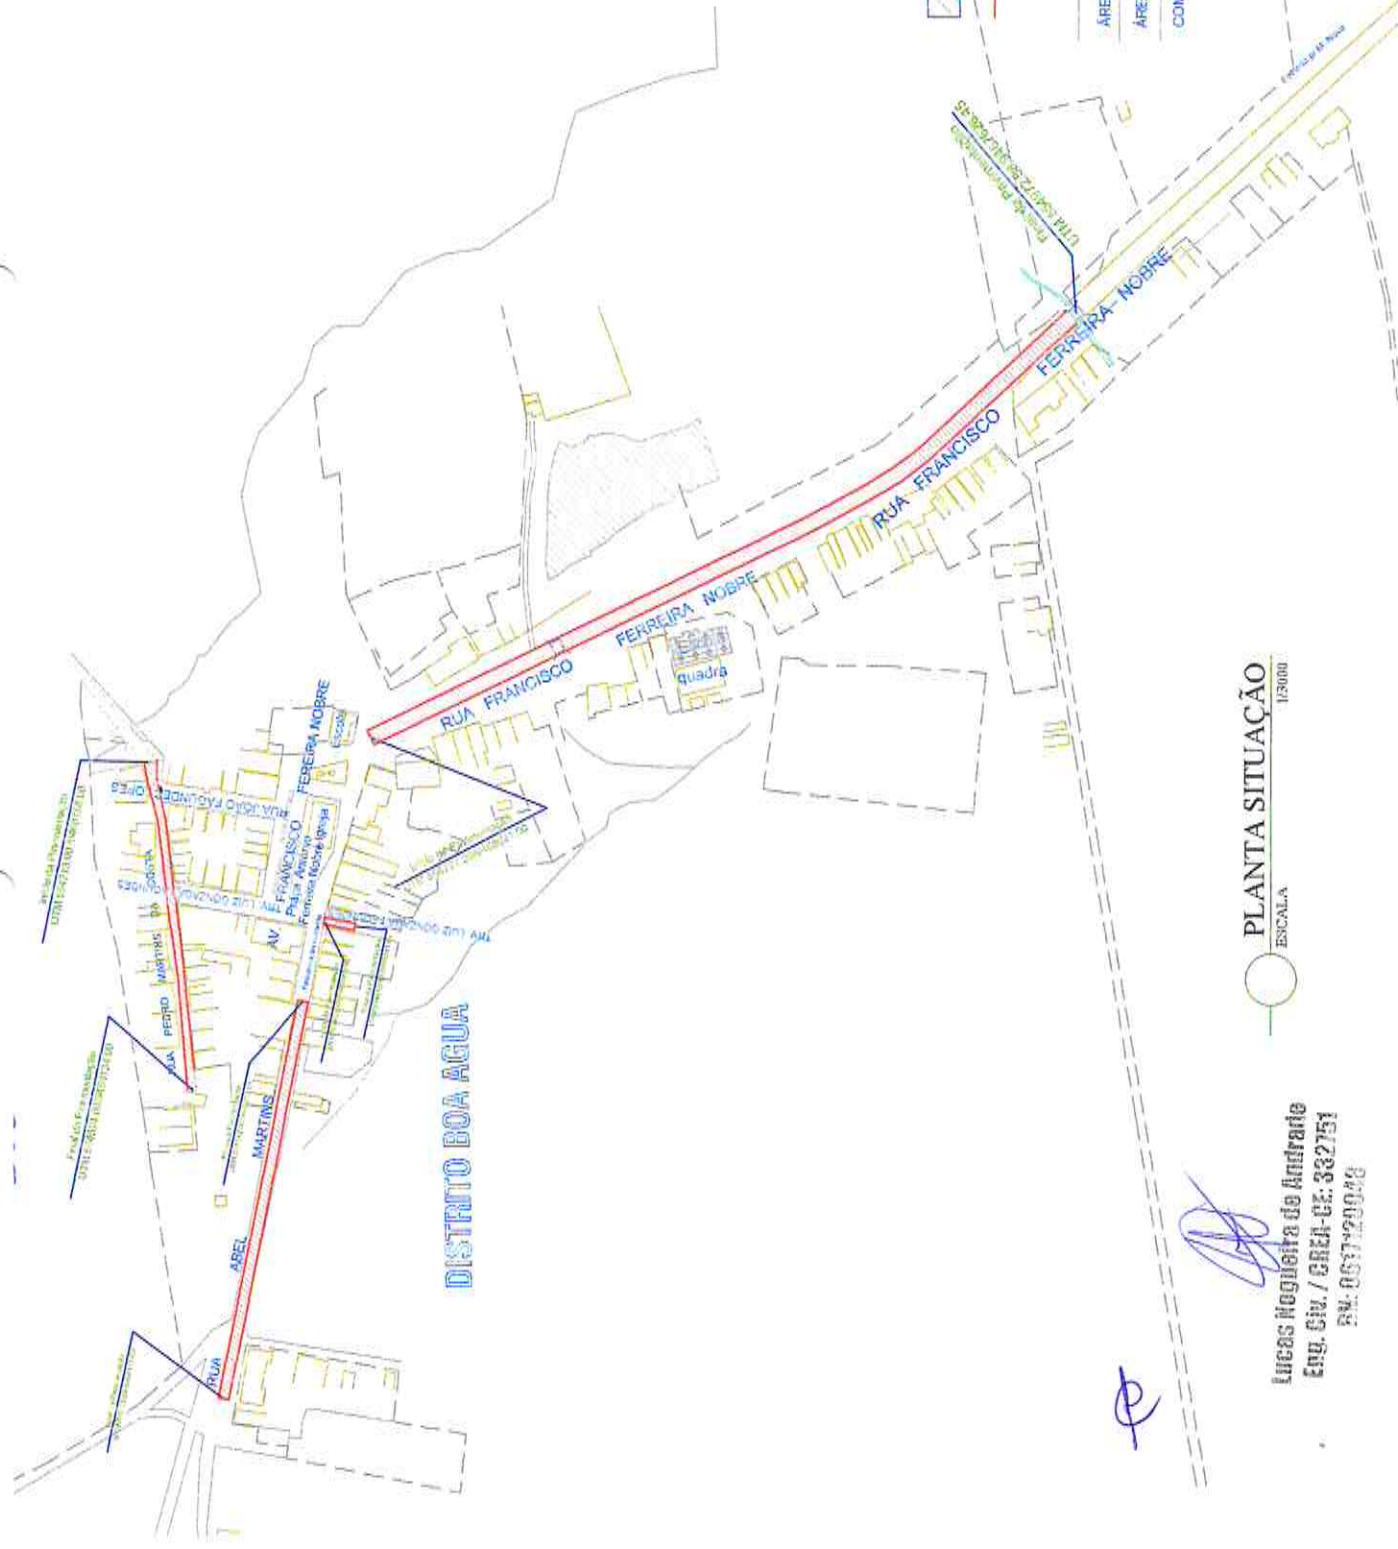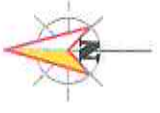

LEGENDA

- TRECHO A SER PAVIMENTADO
- TRECHO A RECEBER MEIO-FIO

QUADRO DE QUANTITATIVOS

ÁREA TOTAL DE LOCAÇÃO =	6.422,47m ²
ÁREA TOTAL DE PAVIMENTAÇÃO =	5.778,31m ²
COMPRIMENTO TOTAL DE MEIO FIO =	1.797,09m

PLANTA SITUAÇÃO
 ESCALA 1:3000

Lucas Hegueta do Andrade
 Eng. Civ. / CREA-CE. 332751
 BR-051720048

(Handwritten signature)



E.17
E.16
E.15
E.14
E.13
E.12
E.11
E.10
E.09
E.08
E.07
E.06
E.05
E.04
E.03
E.02
E.01
E.00

RUA FRANCISCO FERREIRA NOBRE

Início da Pavimentação
LUTM 554727.00/9468031.00

Buena Exist.
BDT-1000mm

quarta
Escola

Estrada p/ M. Nova

Final da Pavimentação
LUTM 554972.58/9467626.45

E. 24 Buena Esclerada
Tubular Completo em 1.000 mm

E.23
E.22
E.21
E.20
E.19
E.18

RUA FRANCISCO FERREIRA NOBRE

LEGENDA

-  TRECHO A SER PAVIMENTADO
-  TRECHO A RECEBER MEIO-FIO

PLANTA BAIXA LOCALIZAÇÃO

Lucas Nogueira de Andrade
Eng. Cív. / CREA-CE. 332751
RN: 061720049



Início da Pavimentação
 UTM 554713.00 /9468158.00

Final da Pavimentação
 UTM 554524.00/9468134.00




- LEGENDA
-  TRECHO A SER PAVIMENTADO
 -  TRECHO A RECEBER MEIO-FIO

Lucas Nogueira de Andrade
 Eng. CIV. / CREA-CE. 332751
 RR: 051726048

(Handwritten signature)

PLANTA BAIXA / LOCAÇÃO
 FIGURA

Mocata Nova - CE

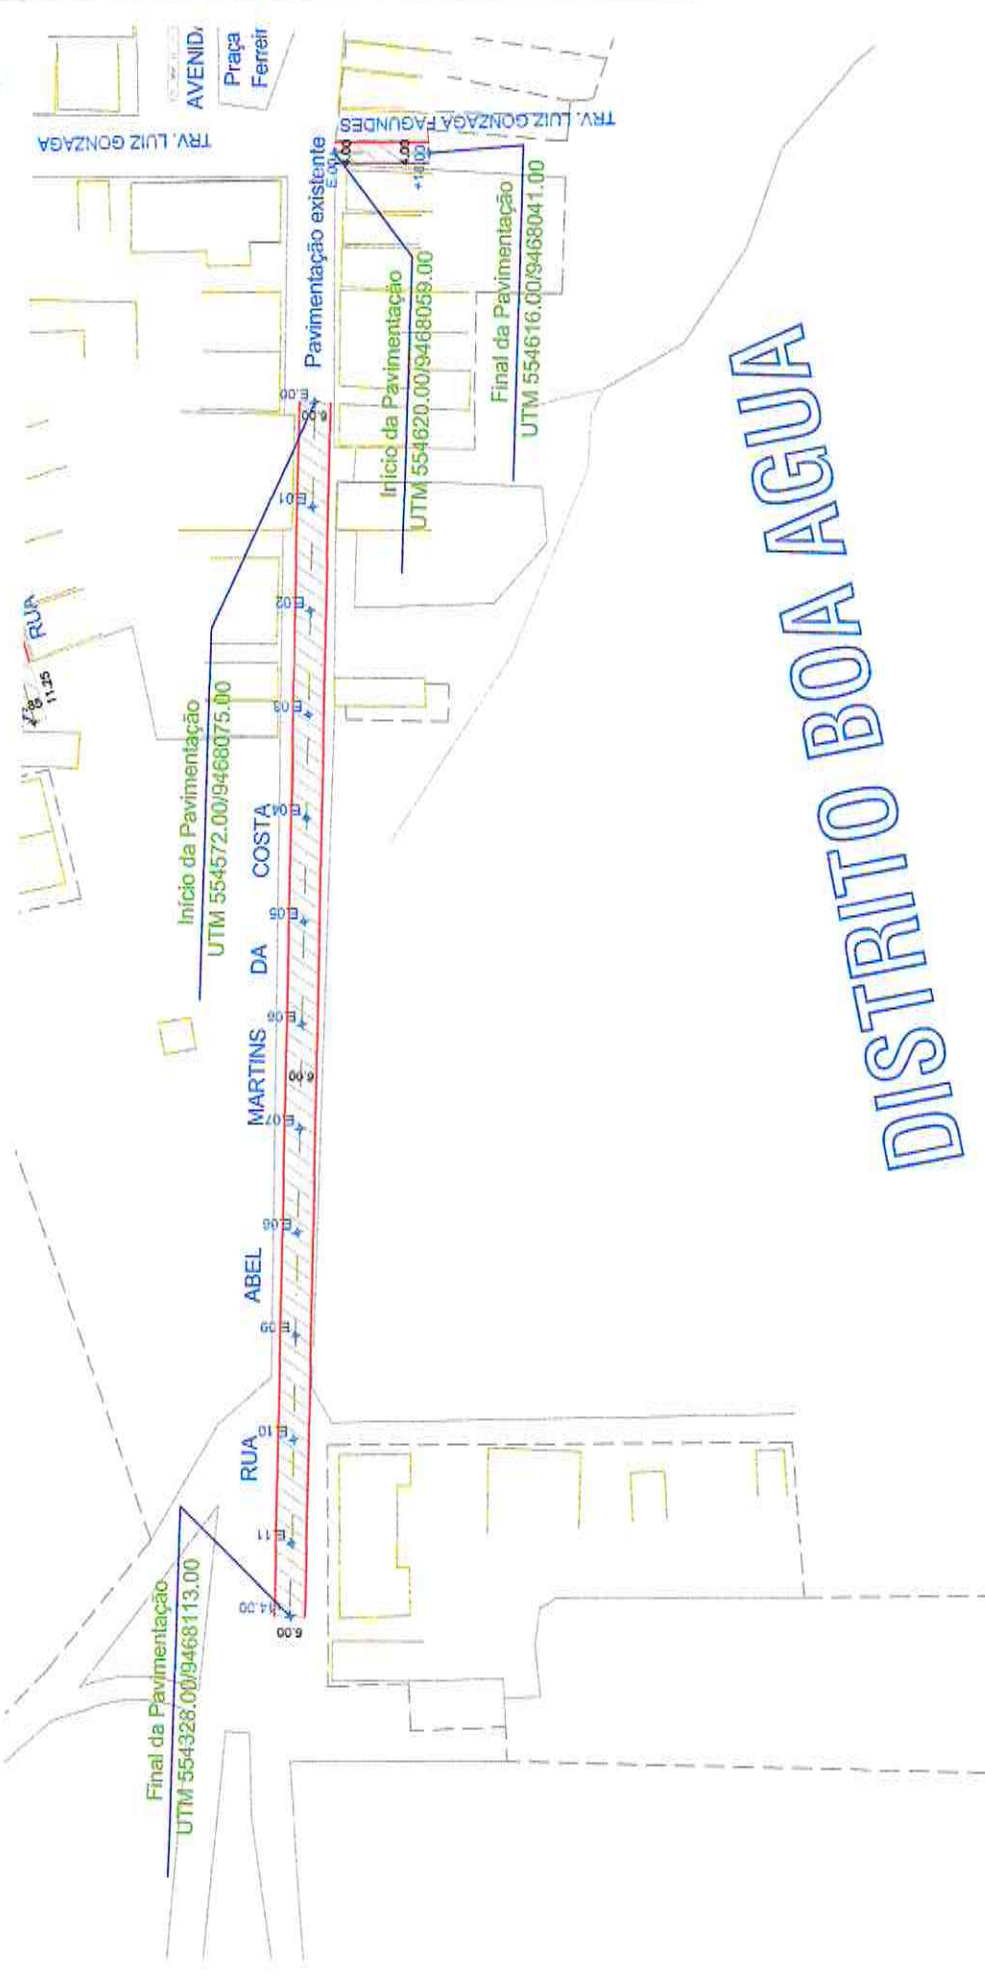


DISTRITO BOA AGUA

Comissão de Planejamento
FRANCHA Nº
04/05
418
MUNICÍPIO DE BOA AGUA

[Handwritten signature]

Lucas Mogueira de Andrade
Eng. Civil / CREA-CE 332751
EM. 057720039


LEGENDA

-  TRECHO A SER PAVIMENTADO
-  TRECHO A RECEBER MEIO-FIO

PLANTA BAIXA/ LOCAÇÃO
FISICA


[Handwritten signature]

SEÇÃO TIPO DE PAVIMENTAÇÃO

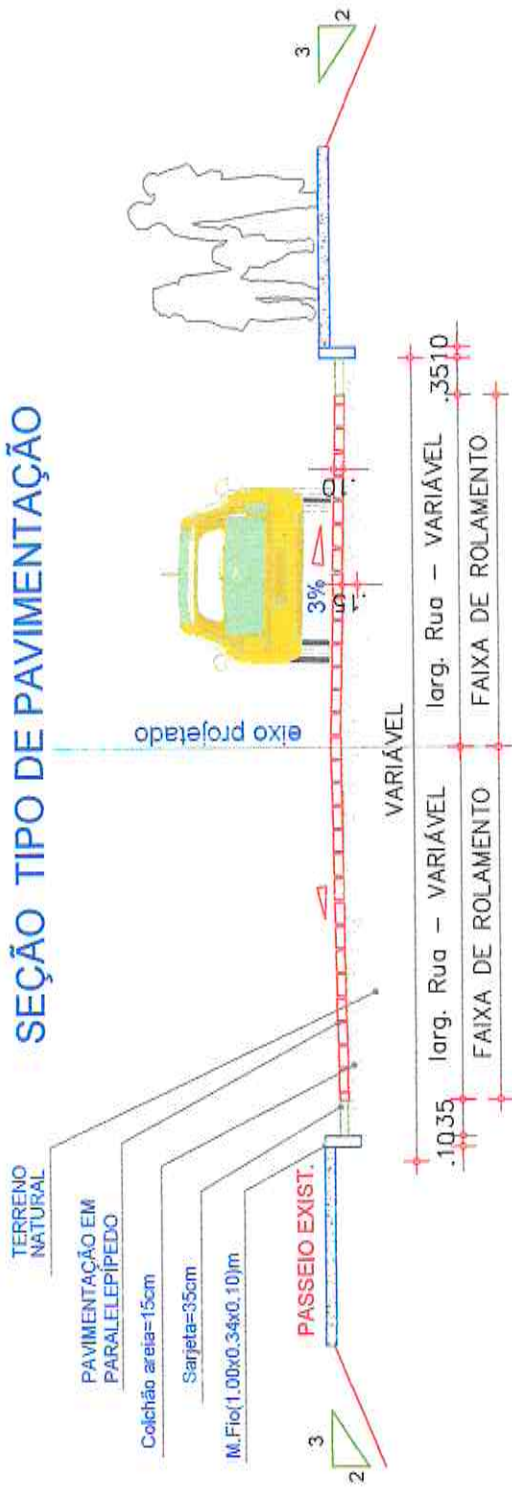

SEÇÃO TRANSVERSAL

PAVIMENTAÇÃO EM PARALELEPÍEDO
 COLCHÃO DE AREIA e=15cm

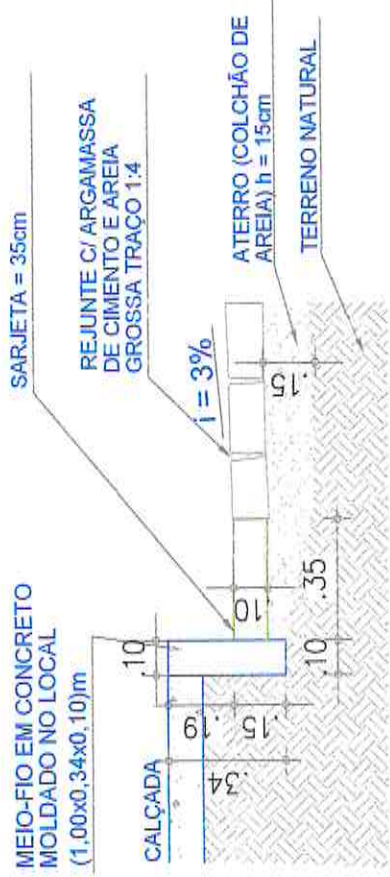

DETALHE SARJETA

[Signature]
 Lucas Rogueira de Andrade
 Eng. Civ. / CREA-CE: 33275
 SR: 061720040