


COMISSÃO DE LICITAÇÃO
192




PREFEITURA MUNICIPAL DE MORADA NOVA
SECRETARIA DA INFRAESTRUTURA -SEINFRA

Peças Gráficas


④

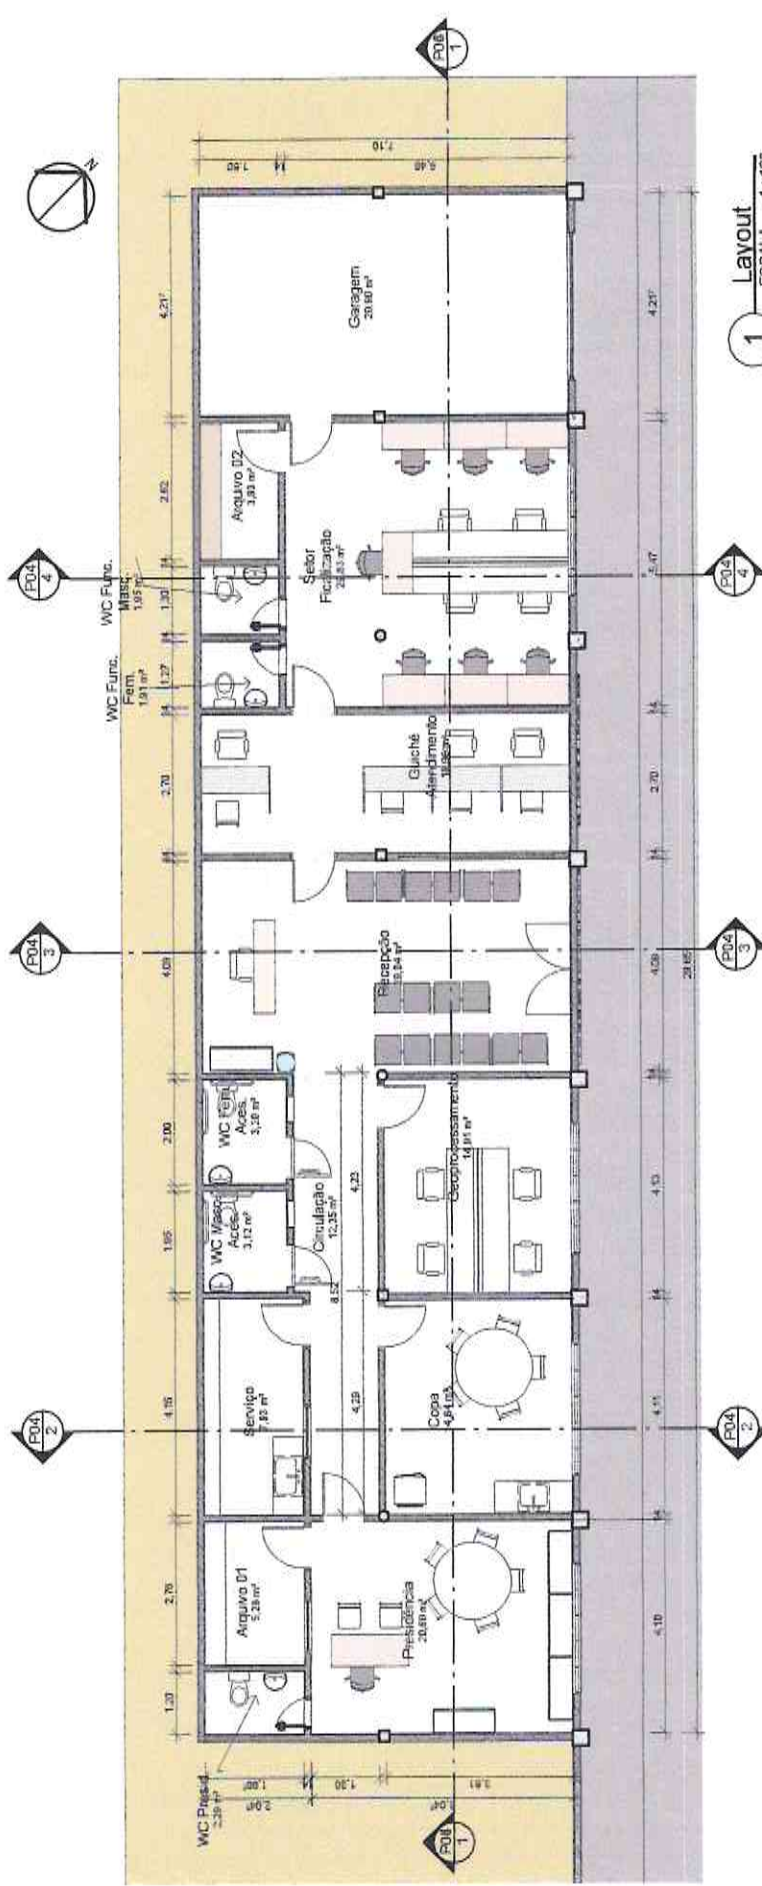

1 Layout
ESCALA 1:100

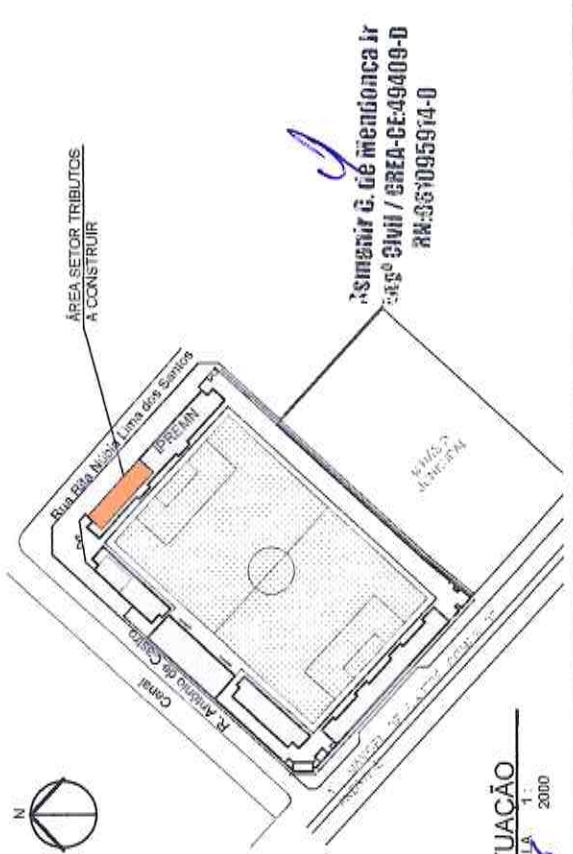


2 SITUAÇÃO
ESCALA 1:2000

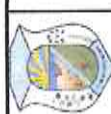

PREFEITURA MUNICIPAL DE MORADA NOVA
SECRETARIA DA INFRAESTRUTURA E MEIO AMBIENTE
PROJETO: Construção de Nova Sede do Setor de Tributos.

LOCALIDADE	CONTEÚDO	REVISÃO	PRIMEIRAS
ENDEREÇO: Rita Nubia Lima dos Santos, S/N.	Layout, Situação	Março/2021	P01 /06
BAIRRO: Centro.			
CIDADE: MORADA NOVA/CE			
EQUIPE	ESCALAS	INDICADAS	
SEINFRA SECTOR DE PROJETOS			

193

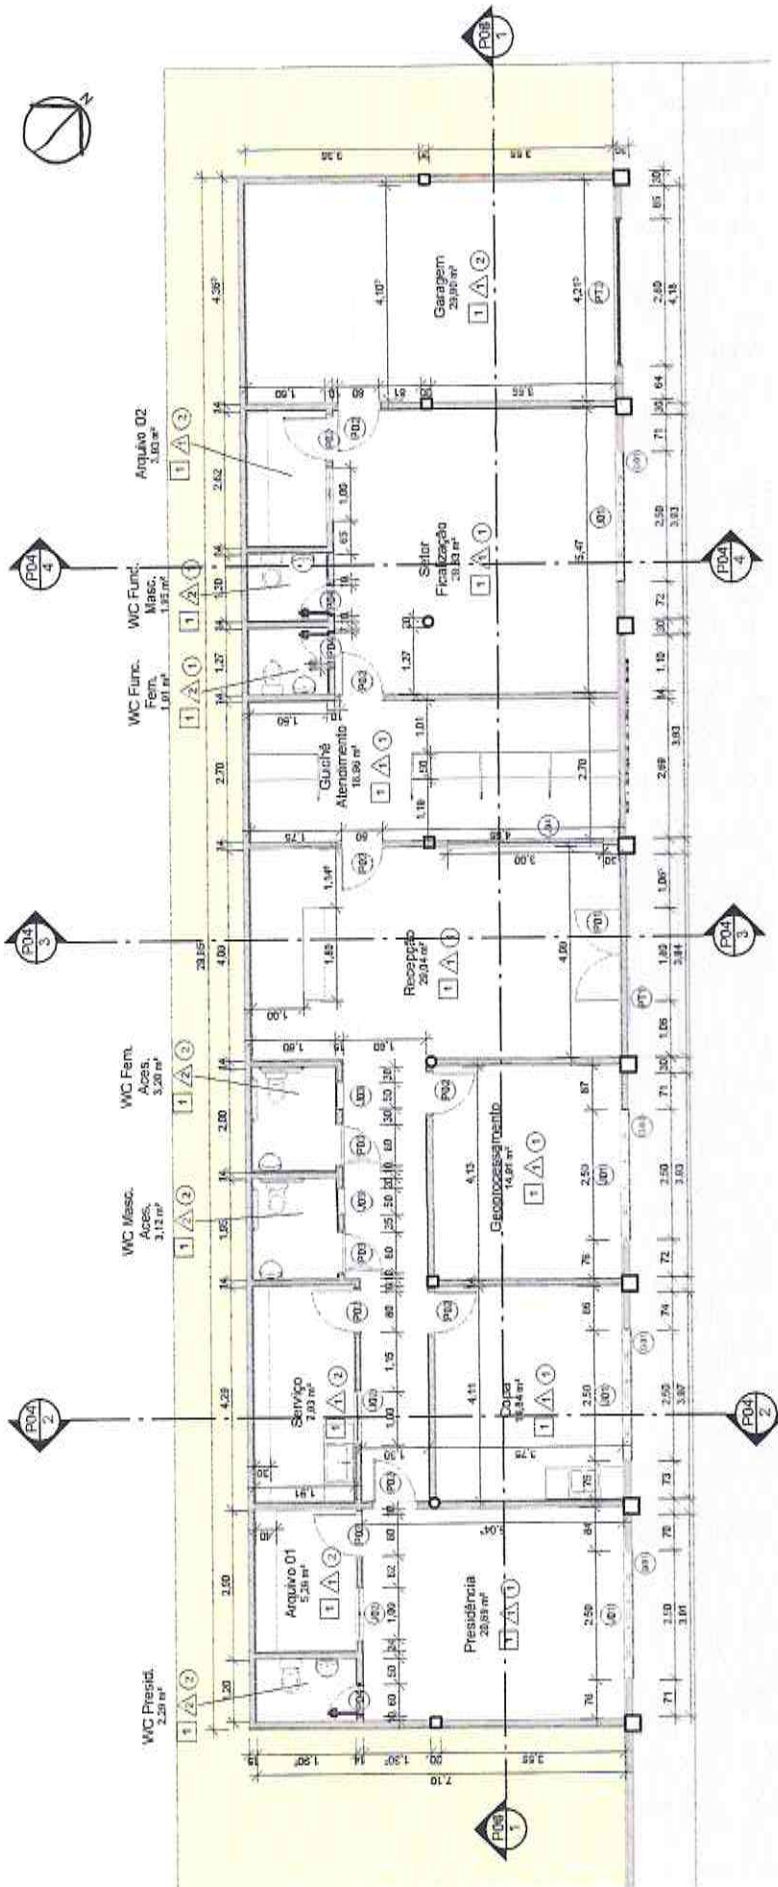

1 Alvenarias
ESCALA 1:100

Modelo	Quant.	Larg. (m)	Altura (m)	Especificações
A01	1	1,200	1,200	Abertura vão em parede (Acesso Caixa d'água)
P01	1	1,760	2,060	Porta Dupla de Correr de Vidro, puxador de Alumínio e dobradiça com Mofo integrada
P02	9	0,900	2,100	Porta de Abrir, Metálica, Pintada na cor Branca
P03	2	0,900	2,100	Porta de Abrir, de Madeira com pintura em Esmalte Sintético Cor Branca, Tipo Acessível, com Manopla tipo Alavanca, com fixação de Barra Acessível e Chapa Metálica fixada na Base.
P04	3	0,900	2,100	Porta de Abrir de Alumínio, Pintada na cor Branca.
PT1	1	1,900	2,100	Portão de Correr, Folha Dupla, de Chapa de Alumínio, pintado cor Branca
PT2	1	2,900	2,400	Portão de Abrir, Folha Dupla, de Ferro, Pintado cor Branca.

Modelo	Quant.	LARG.(m)	Altura (m)	Feitoria (m)	Especificações
J01	5	2,500	0,300	2,400	Janela múltipla de alumínio e vidro, tipo Maximar, pintura eletrostática branca.
J02	3	1,000	0,500	1,900	Janelas simples de alumínio e vidro
J03	4	0,500	0,500	1,900	Janelas de Alumínio e Vidro Tipo Maximar

PAINÉIS (Diversos)				
Cód.	Quant.	Larg. Total	Alt. Total	Larg. (Módulo) Alt. (Módulo)
C01	7	3,400	1,200	Cobogó de Concreto pintado de Branco 0,200
G01	4	2,500	0,300	Grade de Ferro Pintura Branca 0,250
J04	1	3,000	1,000	Panel de Vidro, 04 Folhas, 3x1m 1,000

REVESTIMENTOS	
PIED	TETO
1	1
2	2

1 Paredado Branco esmalte.
 2 Cerâmica Branco 20x30cm, para áreas molhadas.
 1 PAREDE
 1 Pintura em látex látex na cor Branco Gelo.
 2 Cerâmica Branca 30x30cm.

Osmanir C. de Mendonça Jr
Engº Civil / CREA-CE-49409-D
CRM: 06109950-2-0




PREFEITURA MUNICIPAL DE MORADA NOVA
SECRETARIA DA INFRAESTRUTURA E MEIO AMBIENTE
PROJETO: Construção de Nova Sede do Setor de Tributos


LOCALIDADE: ALVENARIAS
ENDEREÇO: Rta Nubia Lima dos Santos, S/N.
BAIRRO: Centro.
CIDADE: MORADA NOVA/CE



ESCALAS	REVISÃO	PRINCIPAIS
1:100	Março/2021	P02 /06

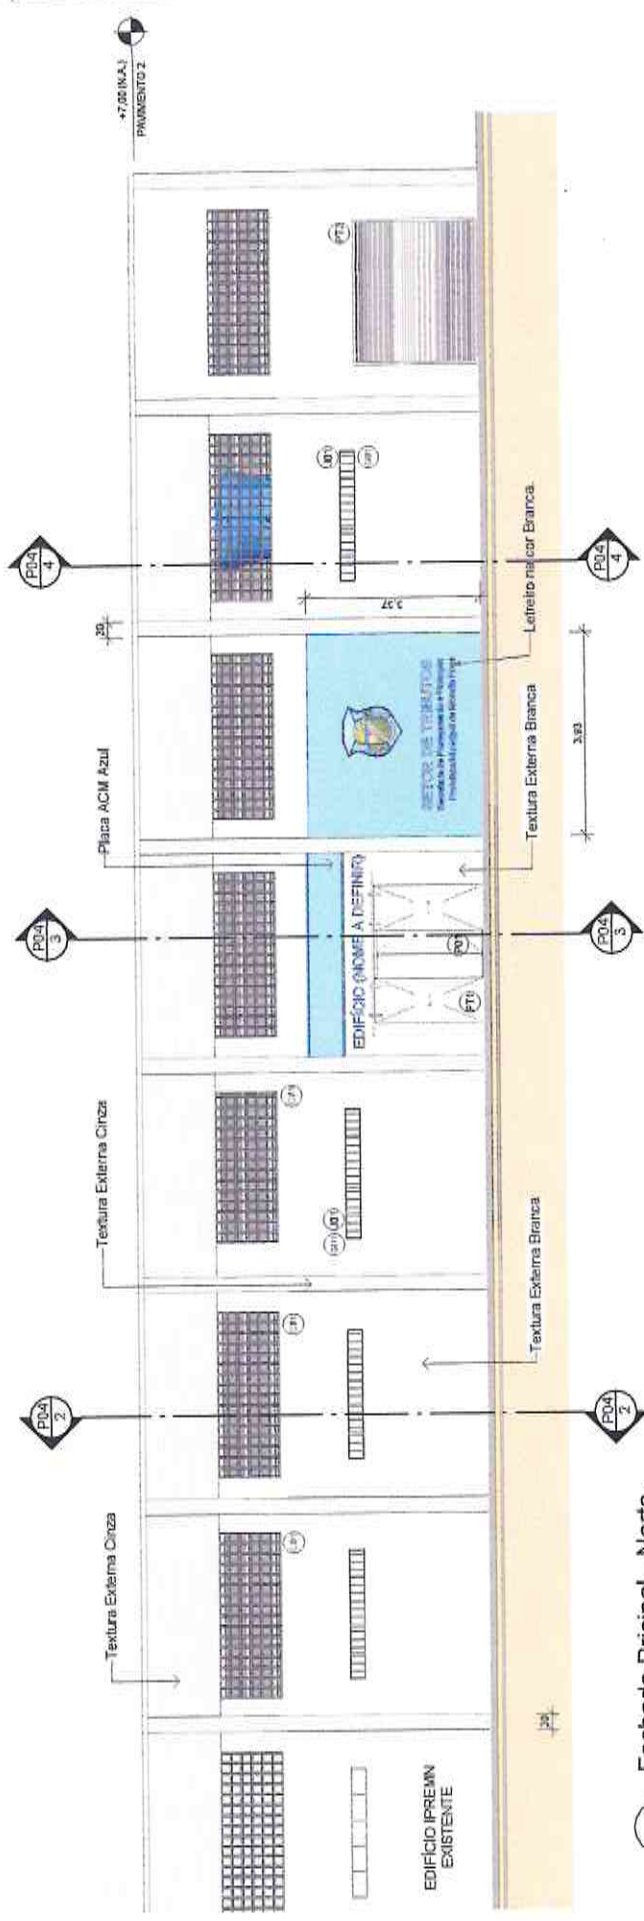



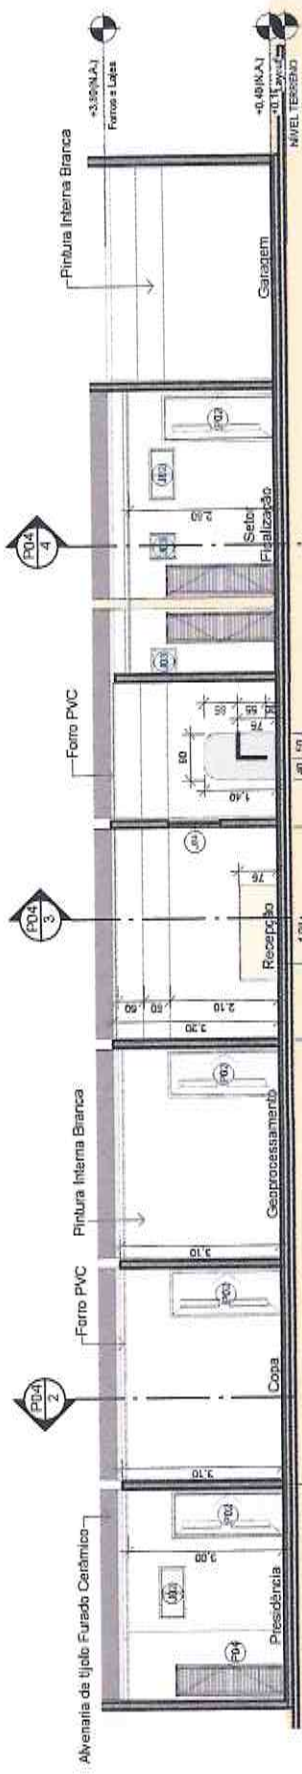
1 Fachada Principal - Norte
ESCALA 1:100

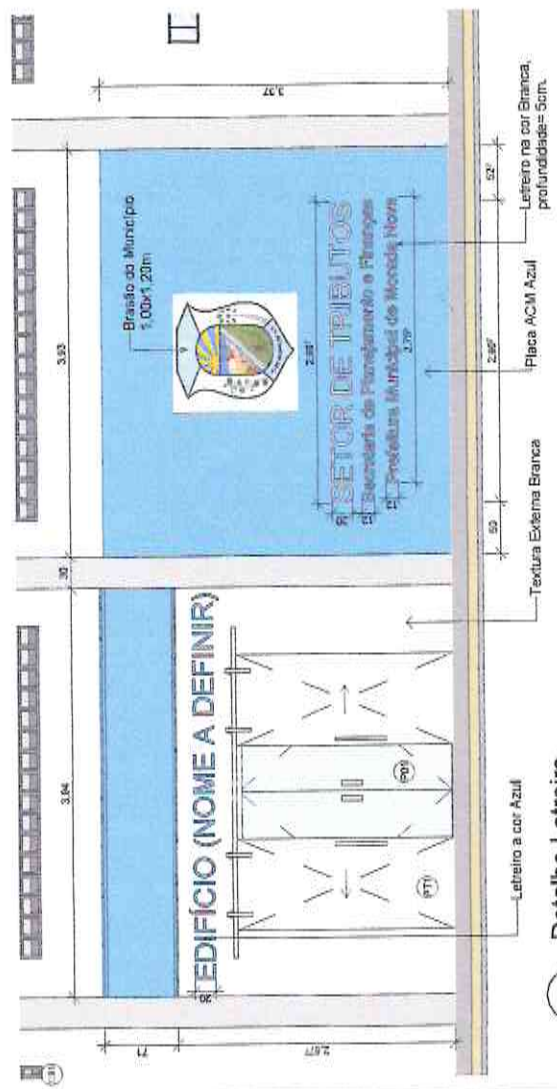


2 Detalhe Letreiro
ESCALA 1:50

3
Arquiteto
3smarir C. de Mendonça Jr
Engº Civil / CREA-CE-49409-0
RUA: 02:19950-0

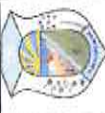
		PREFEITURA MUNICIPAL DE MORADA NOVA SECRETARIA DA INFRAESTRUTURA E MEIO AMBIENTE PROJETO: Construção de Nova Sede do Setor de Tributos.	
LOCALIDADE ENDEREÇO: Rita Nubie Lima dos Santos, S/N.	CONTEÚDO Fachada		
BAIRRO: Centro. CIDADE: MORADA NOVA/CE			
EQUIPE SEINFRA SETOR DE PROJETOS	ESCALAS INDICADAS	REVISÃO Março/2021	PRANCHAS P03 /06




1 Corte A
ESCALA 1:100

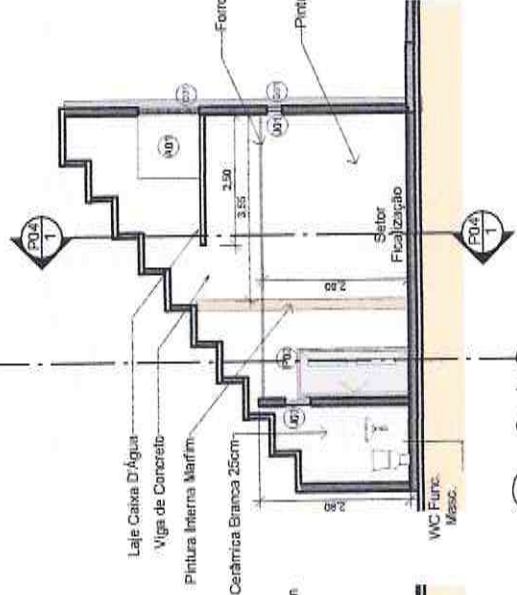


4 Corte D
ESCALA 1:100

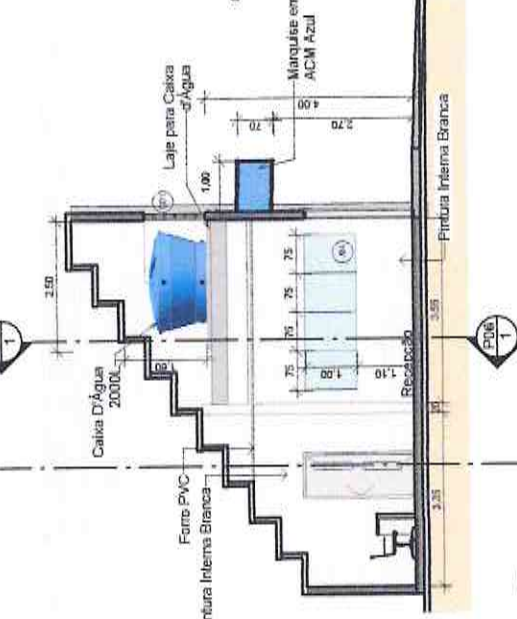

3 Corte C
ESCALA 1:100

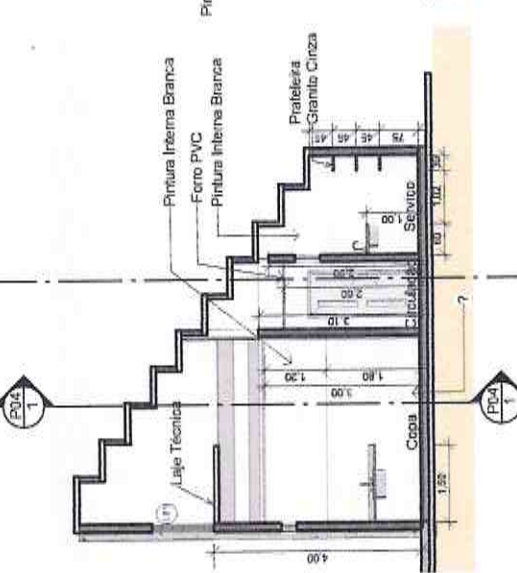

2 Corte B
ESCALA 1:100

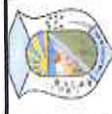

PREFEITURA MUNICIPAL DE MORADA NOVA
SECRETARIA DA INFRAESTRUTURA E MEIO AMBIENTE
PROJETO: Construção de Nova Sede do Setor de Tributos

LOCALIDADE: MORADA NOVA
 ENDEREÇO: Rta Nubia Lima dos Santos, S/N.
 BAIRRO: Centro
 CIDADE: MORADA NOVA/CE

CONTEUDO: Cortes




SEINFRA
SETOR DE PROJETOS

ESCALAS
INDICADAS

REVISAO
Março/2021

PRANZAS
P04 /06

João Luiz C. de Mendonça Jr
 Engº Civil / CREA-CE-49409-D
 CPF: 095.909559-9

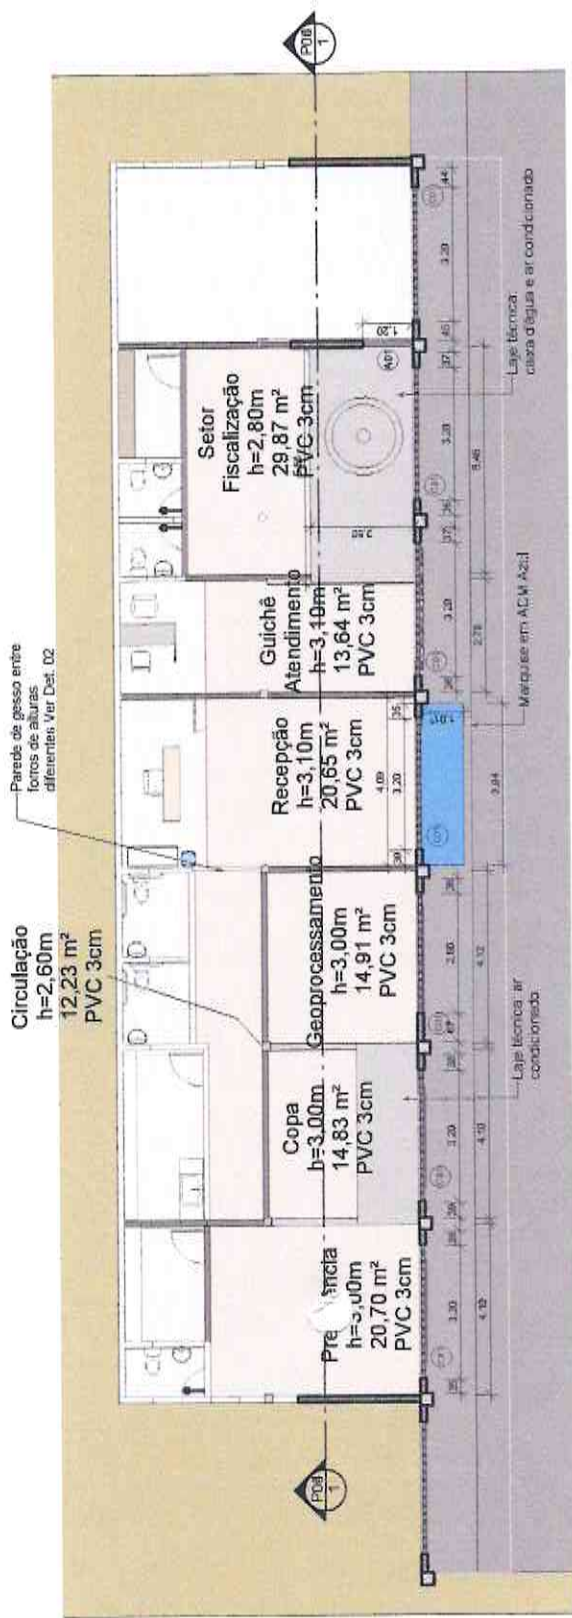

1 Forros e Lajes
ESCALA 1:125



LEGENDA REVESTIMENTO TETO

[Symbol]	FORRO DE PVC
[Symbol]	RECOCO E PINTURA BRANCA SOBRE ARGAMASSA EXISTENTE

QUANTITATIVO FORRO

Ambiente	Cód.	Descrição	Área	Perímetro	Altura
Circulação	01	Forro PVC Modular	12,23 m²	20,100	2,800
Copa	01	Forro PVC Modular	14,83 m²	15,440	3,000
Geoprocassamento	01	Forro PVC Modular	14,91 m²	15,480	3,000
Guichê Atendimento	01	Forro PVC Modular	13,64 m²	15,500	3,100
Presidência	01	Forro PVC Modular	20,70 m²	18,400	3,000
Recepção	01	Forro PVC Modular	20,65 m²	18,280	3,100
Setor Fiscalização	01	Forro PVC Modular	29,87 m²	21,960	2,800
Área Total			126,62 m²		

2 Detalhe Forros
ESCALA 1:50

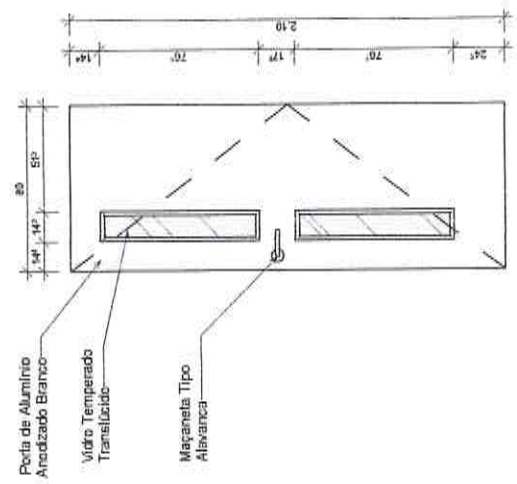
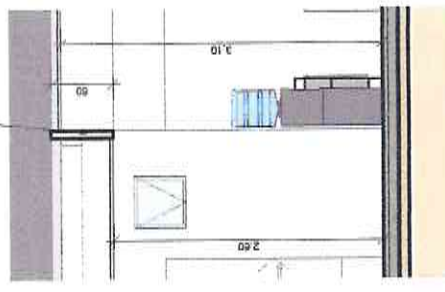


PREFEITURA MUNICIPAL DE MORADA NOVA
SECRETARIA DA INFRAESTRUTURA E MEIO AMBIENTE
PROJETO: Construção de Nova Sede do Setor de Tributos.


LOCALIDADE	CONTEÚDO
ENDEREÇO: Rita Nubia Lima dos Santos, S/N.	Planta de Forro, Detalhamento Porta
BAIRRO: Centro.	
CIDADE: MORADA NOVA	
ESCALAS	REVISÃO
SEINFRA SETOR DE PROJETOS	Março 2021
	P05 706

Osmanir G. de Mendonça
Engº Civil / CREA-CE-49.498-0
RN-0610959-0-0



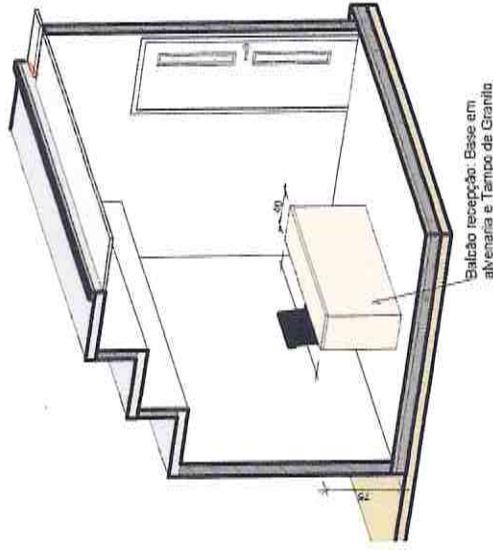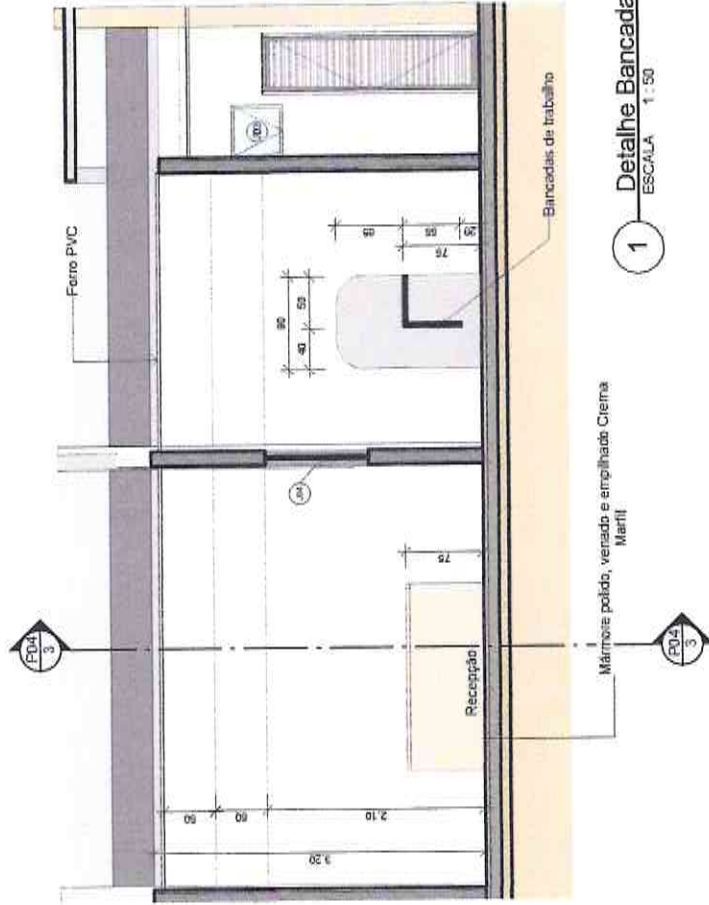

Tammar Gde Mendonça Jr
 39º BARRA / SENA-CE-49409-D
 3333333333-3

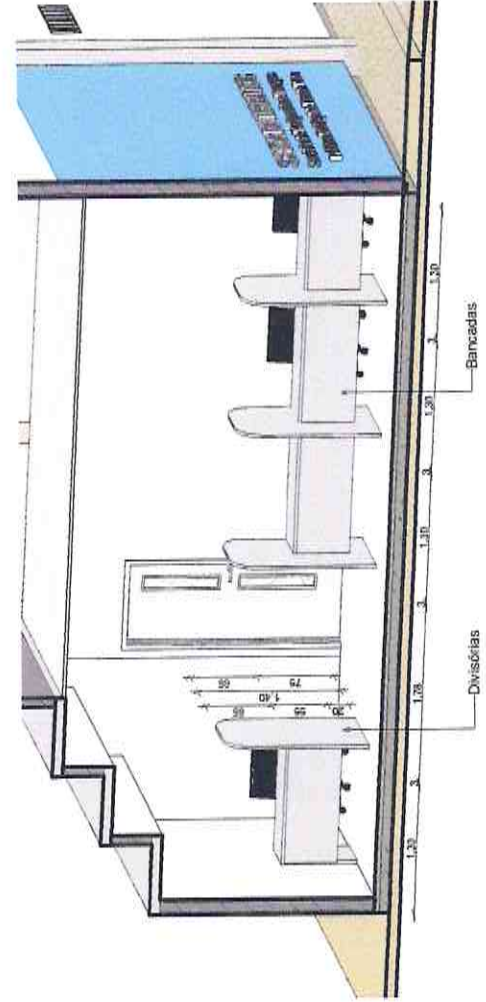

	PREFEITURA MUNICIPAL DE MORADA NOVA SECRETARIA DA INFRAESTRUTURA E MEIO AMBIENTE PROJETO: Construção de Nova Sede do Setor de Tributos.	
	LOCALIDADE: ENDEREÇO: Rita Nubia Lima dos Santos, S/N.	CONTEÚDO: Detalhes Bancadas
	BAIRRO: Centro. CIDADE: MORADA NOVA/CE	REVISÃO: Março/2021
ESCALA: SEINFRA SETOR DE PROJETOS	ESCALAS INDICADAS	PRANCHAS P06 /06