



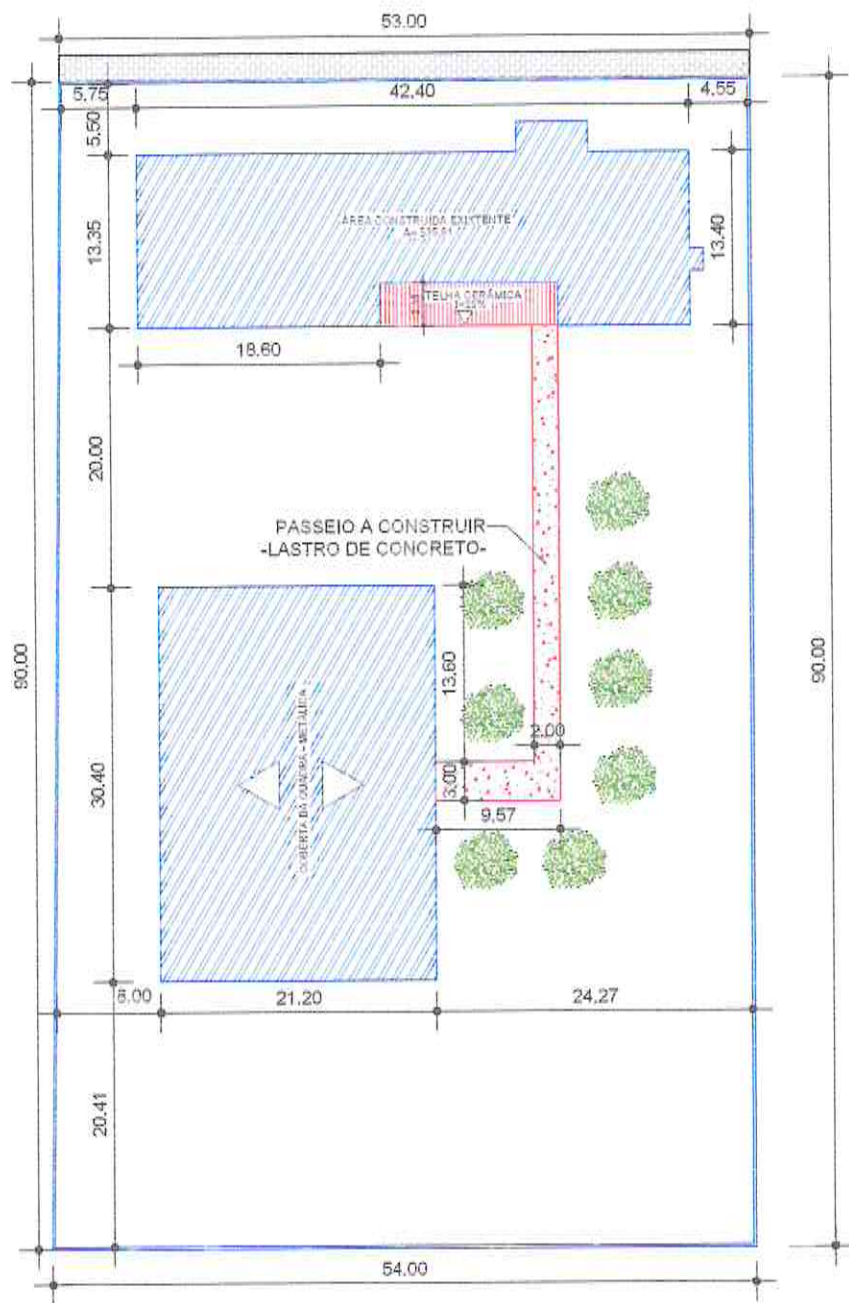



Peças Gráficas

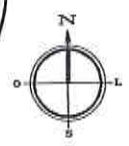

02 LOCAÇÃO
 ESCALA 1/200

Ismarir C. de Mendonça Jr
 Engº Civil / CREA-CE-30400-0

PRANCHA
 02/05

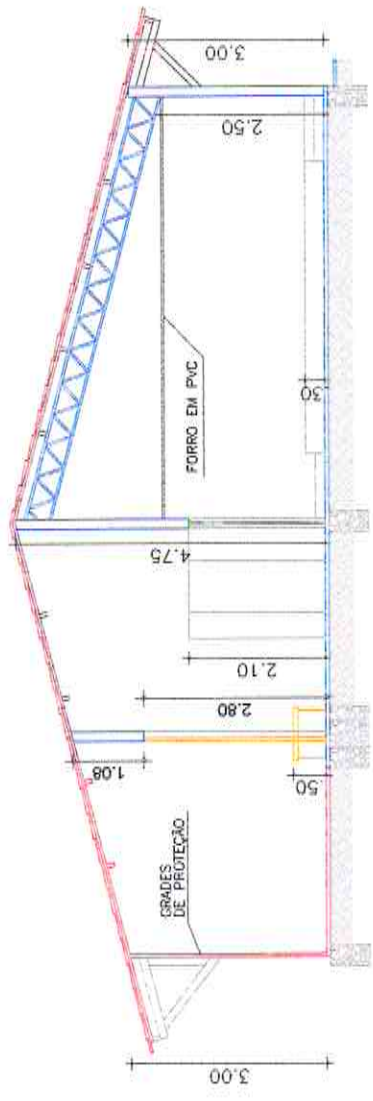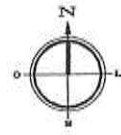

LEGENDA

- PAREDES A CONSERVAR
- PAREDES A CONSTRUIR
- PAREDES A DEMOLIR

04 CORTE TRANSVERSAL
 ESCALA 1/100

Engenheiro C. de Mendonça Jr
 CREA-CE-00408-P



05 FACHADA FONTRAL
 ESCALA 1/125



06 FACHADA POSTERIOR
 ESCALA 1/125

Osmanir D. de Mendonça
 Engº Civil / CREA-CE-004400-1

PRANCHA
 05/05

(Handwritten signature)